


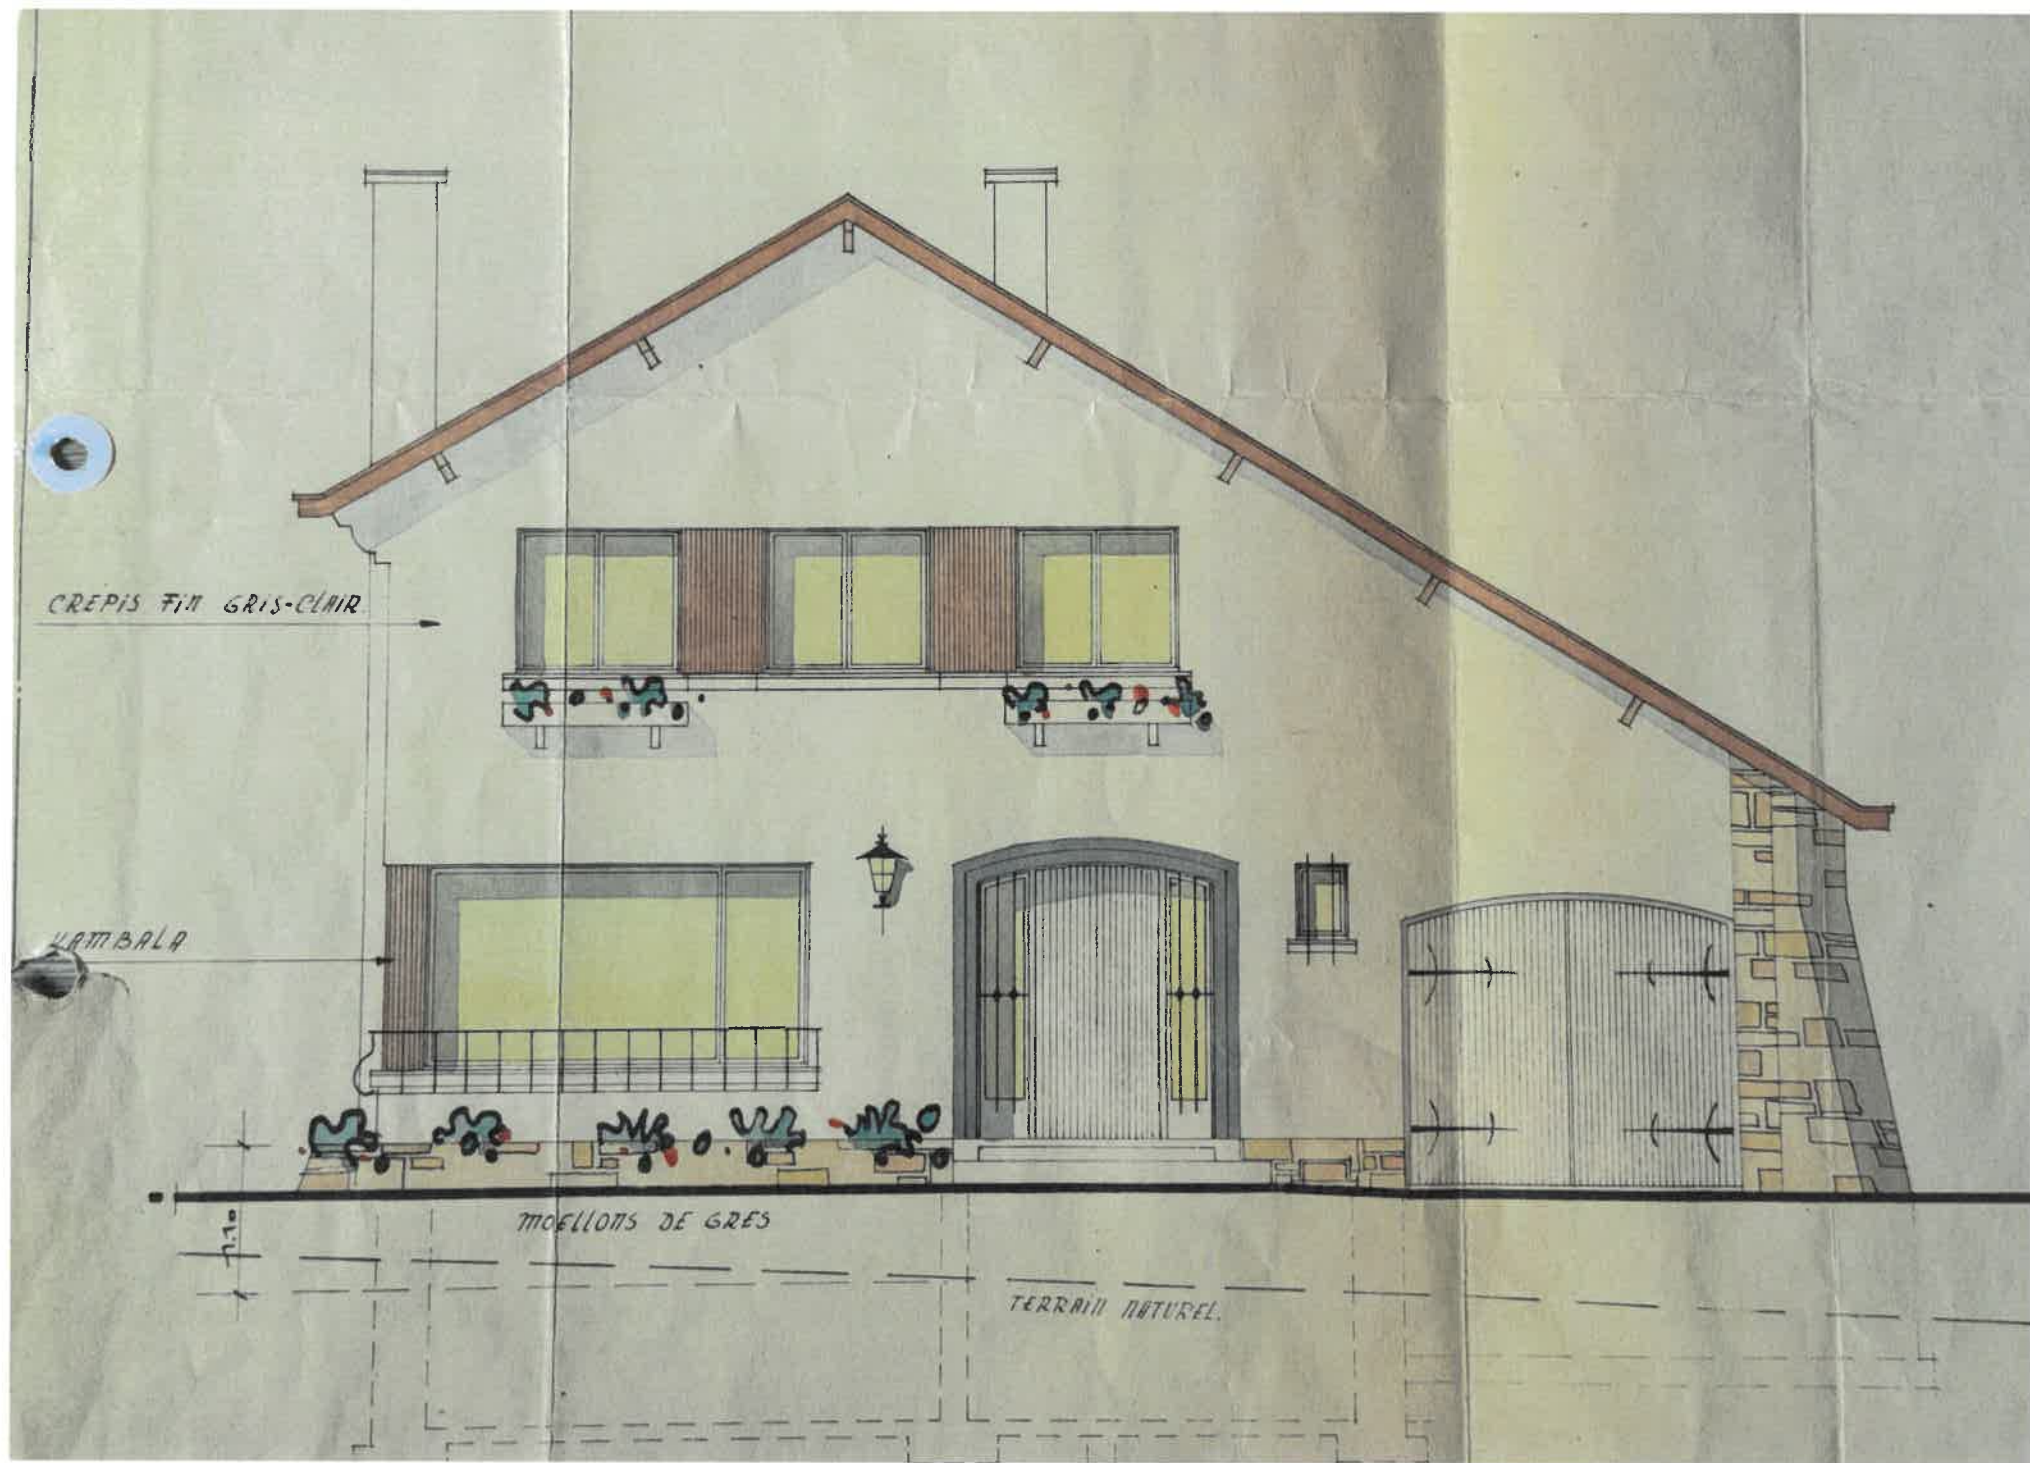


CREPIS FIN GRIS-CLAIR


LAMBAL


MOELLONS DE GRES


TERRAIN NATUREL

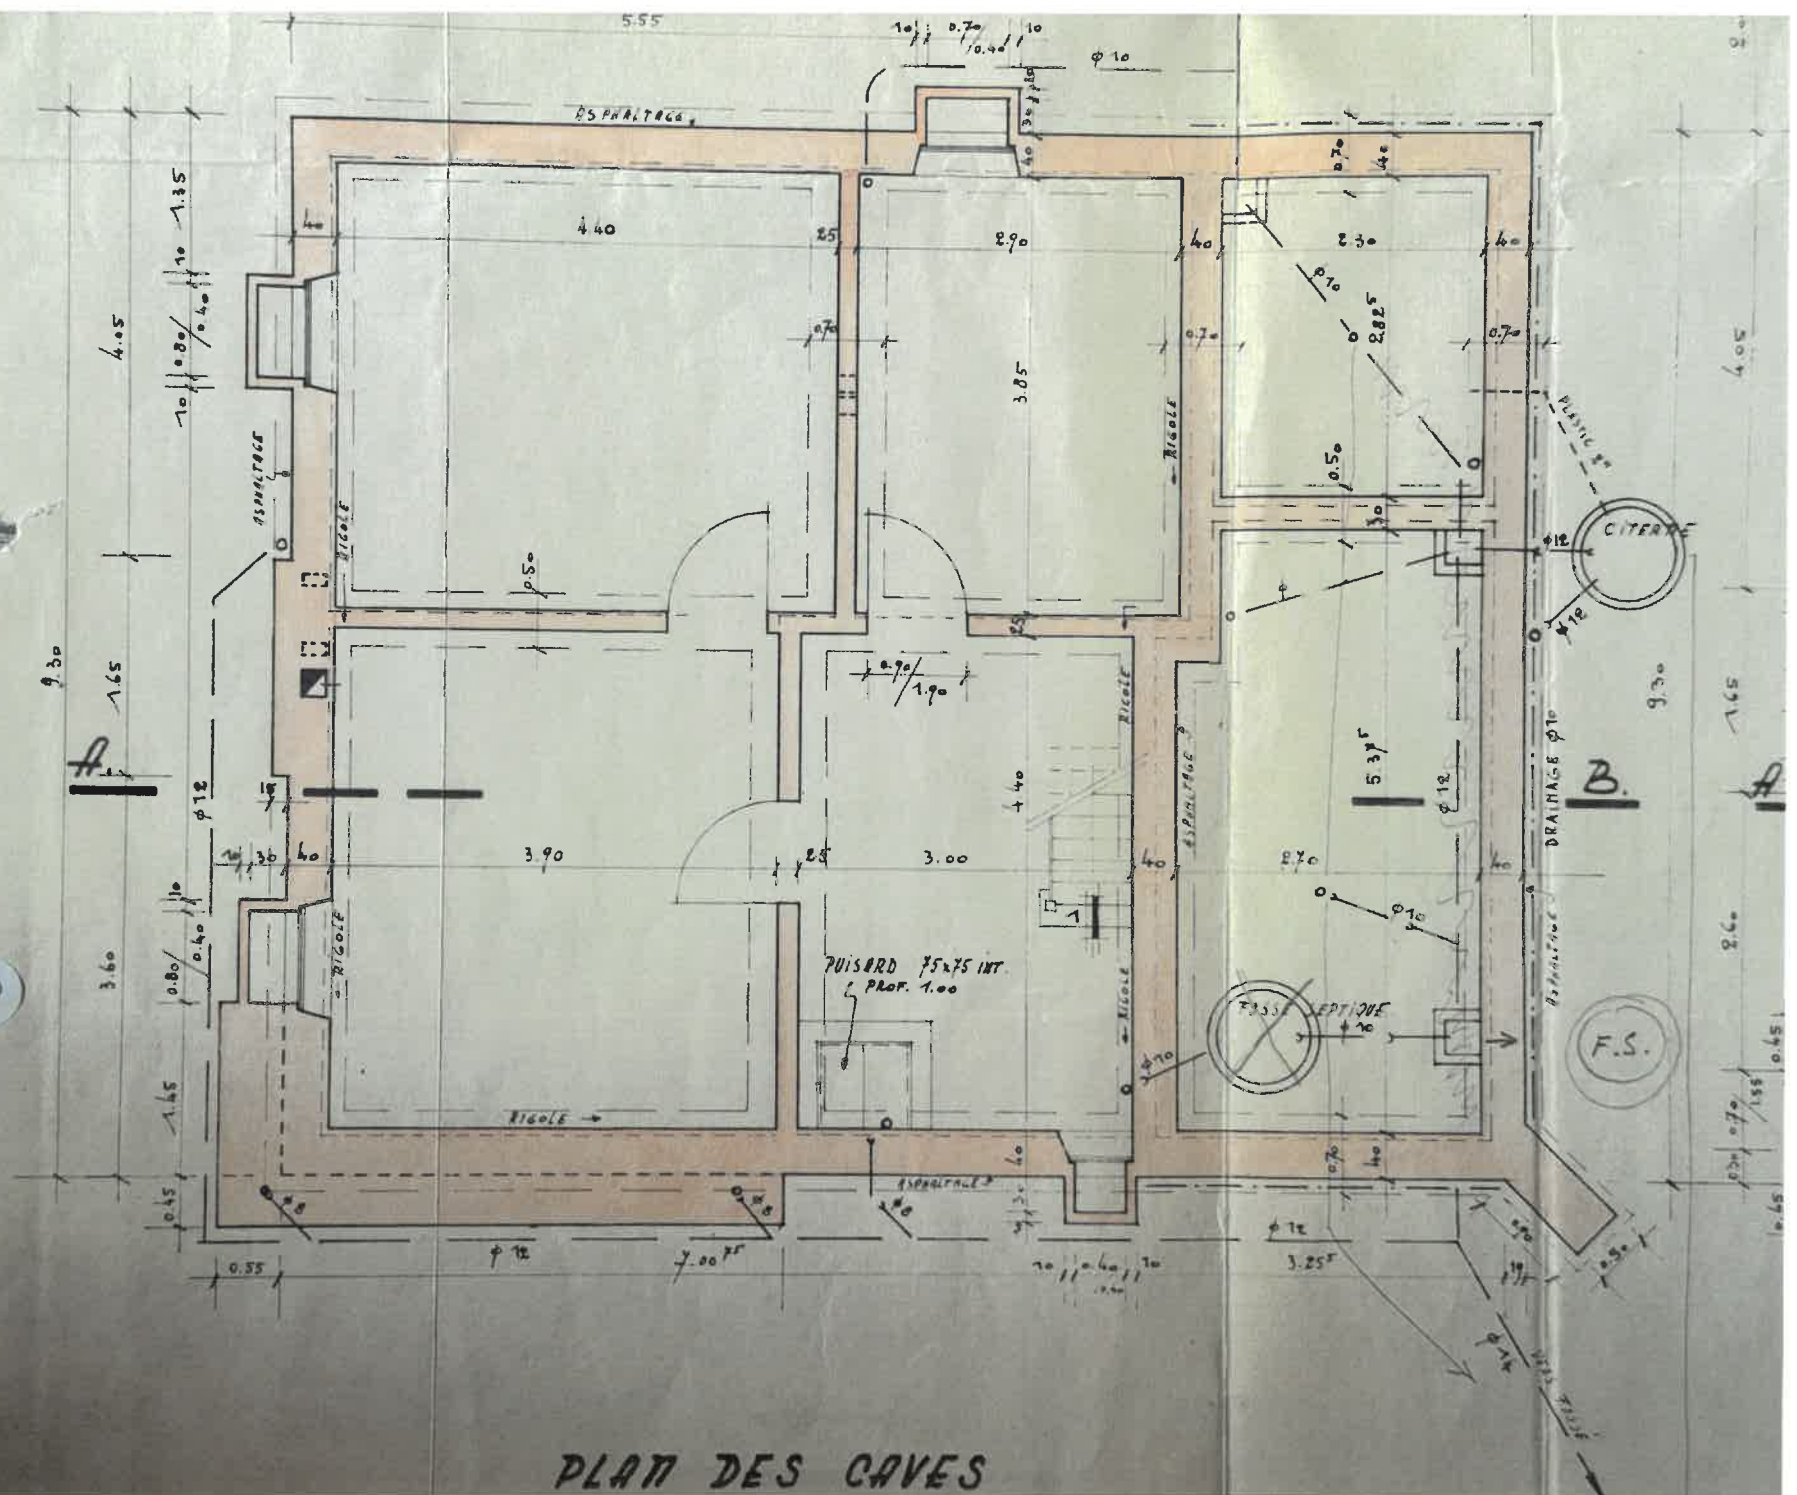

PLAN DES CAVES

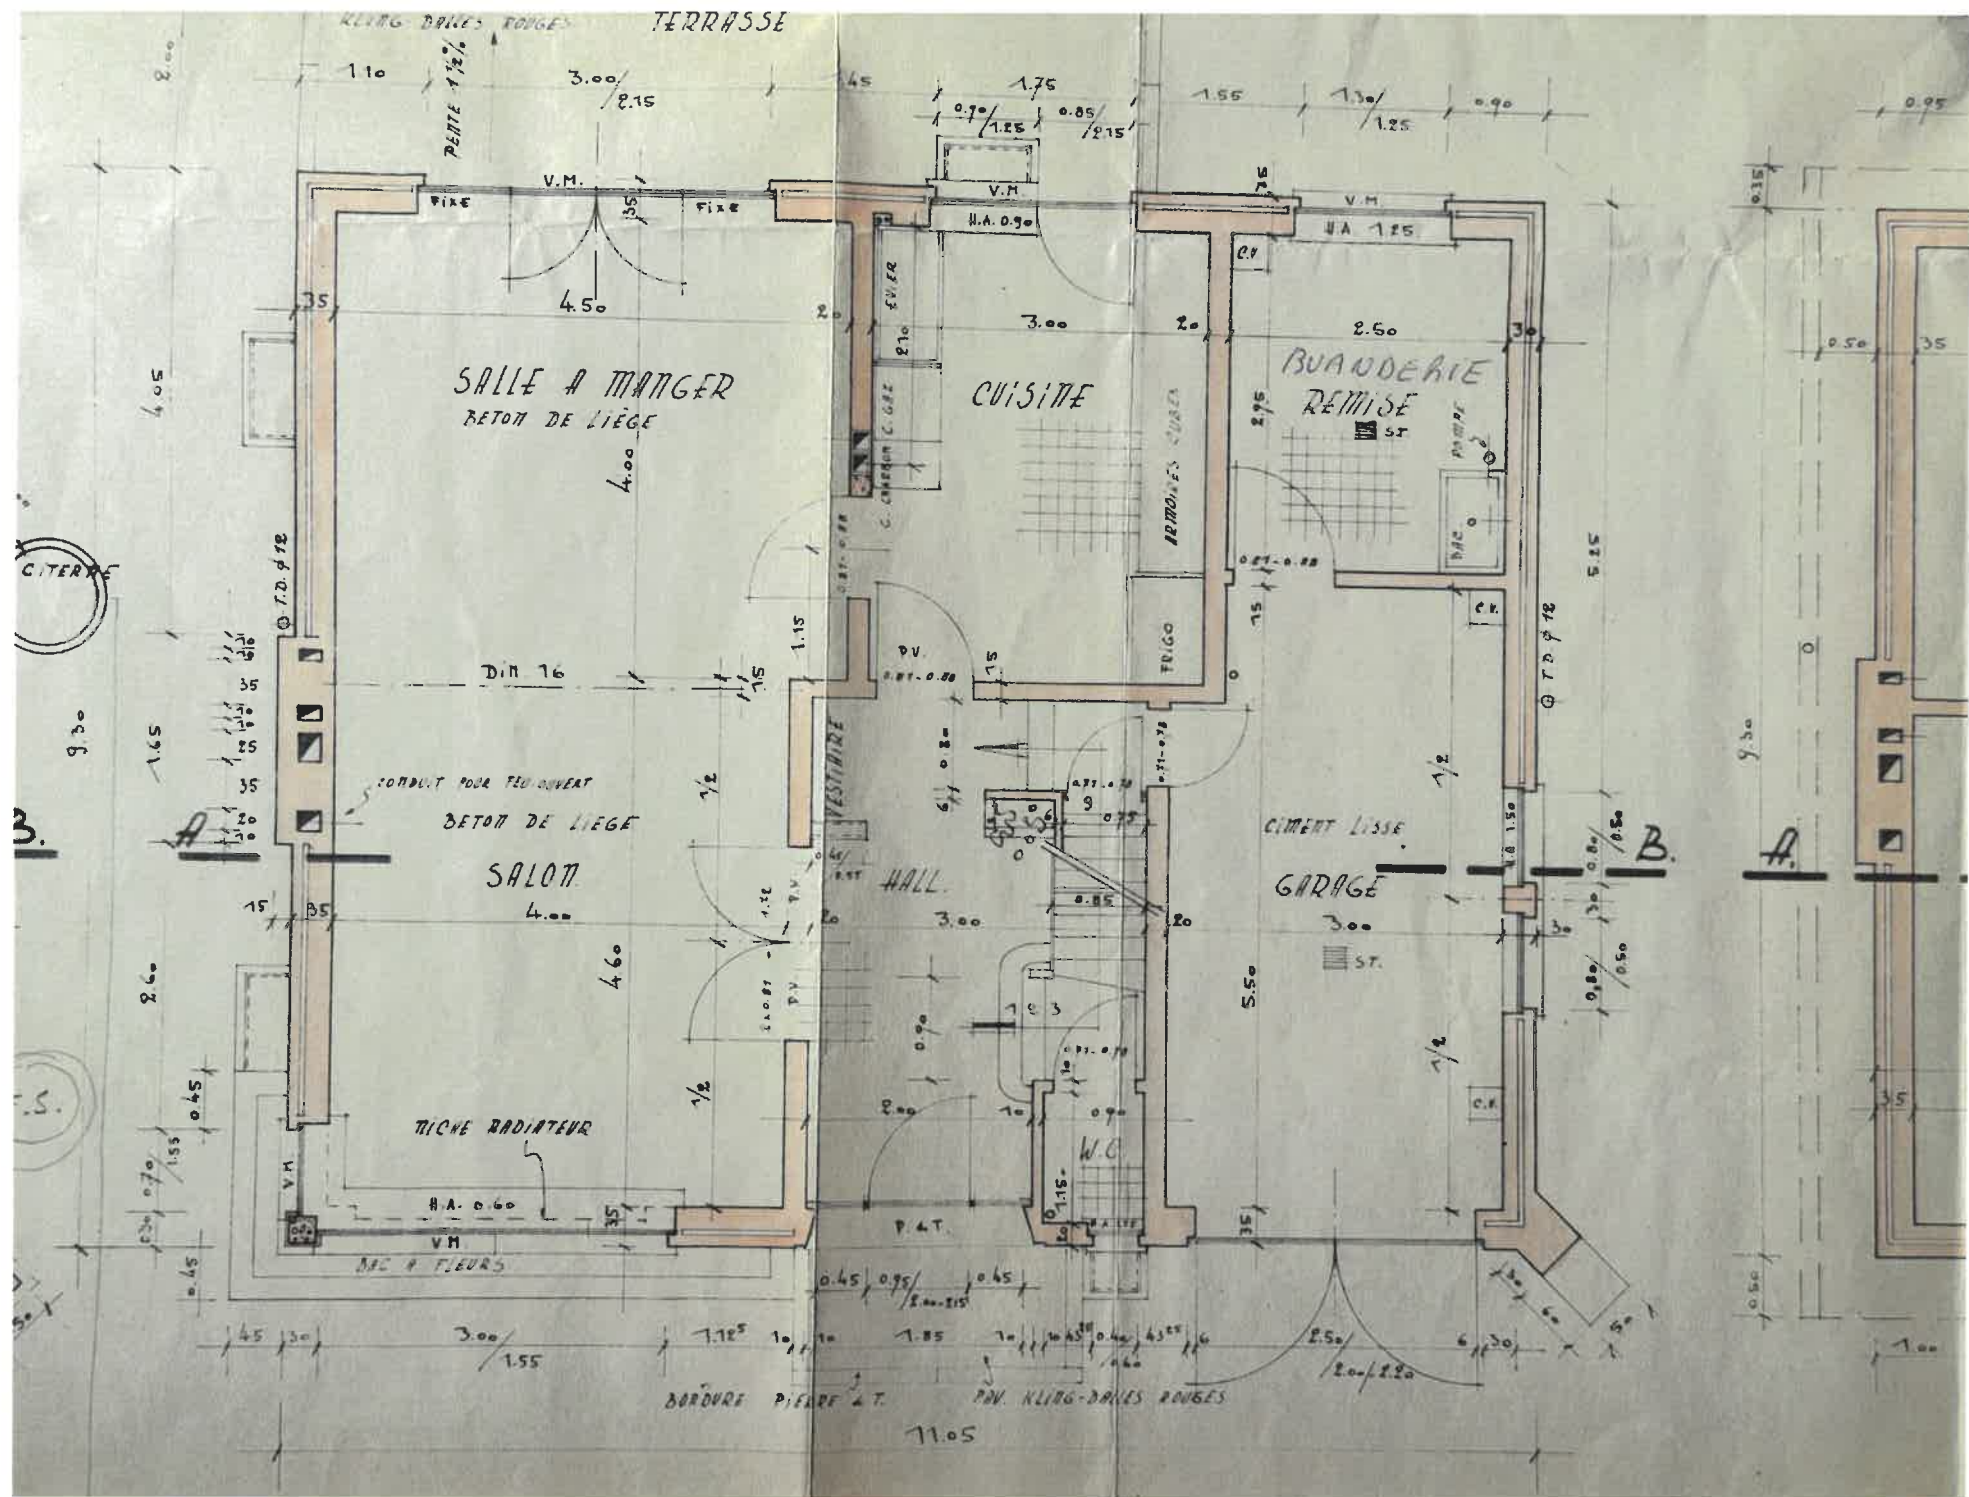

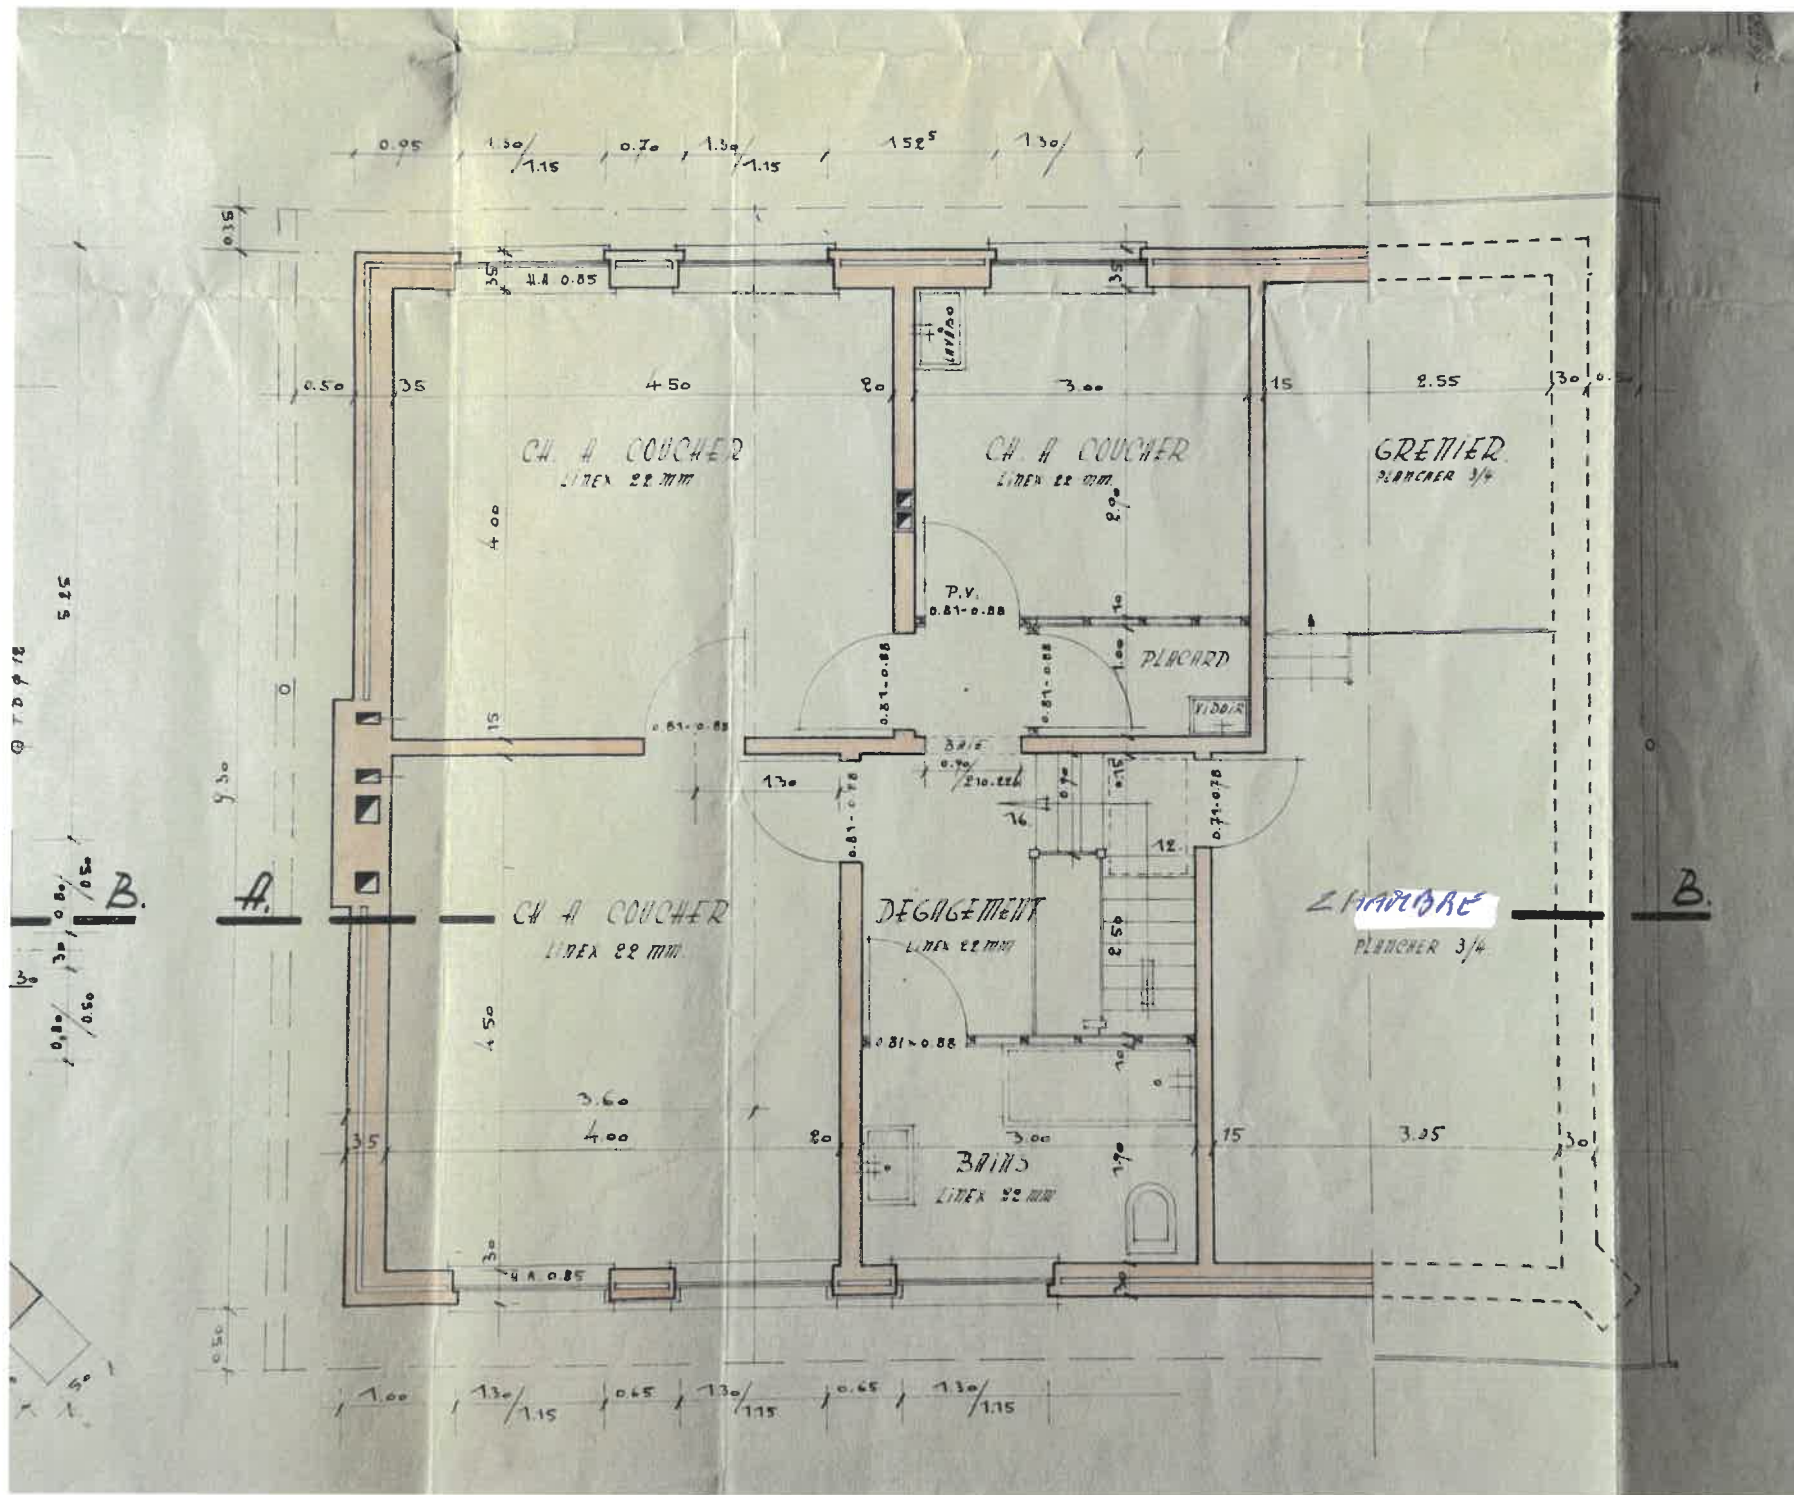

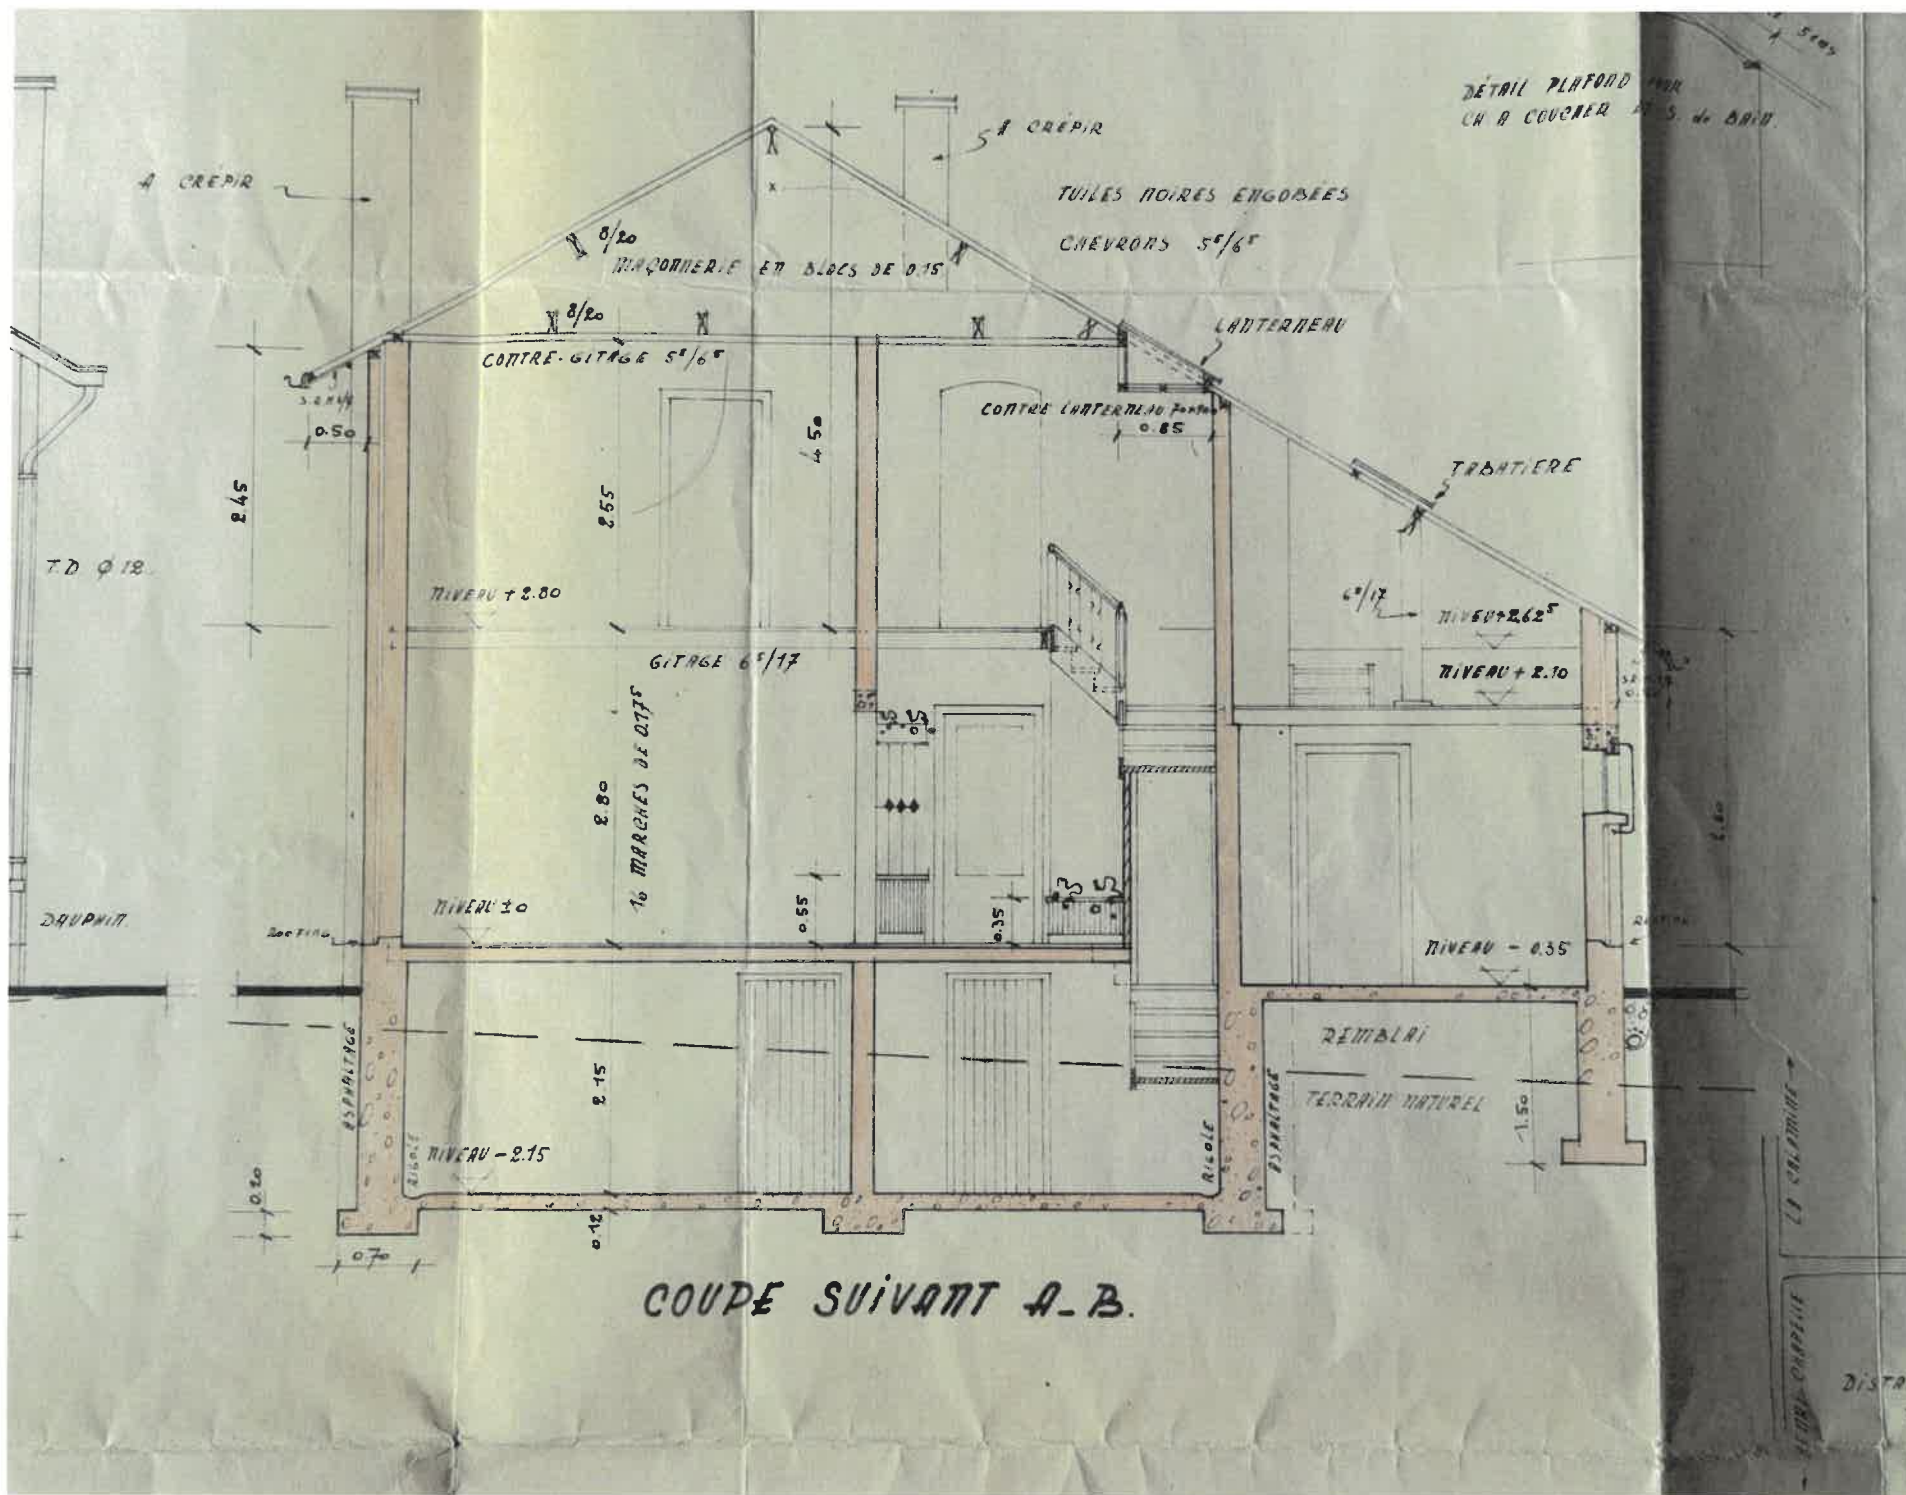

DÉTAIL PLAFOND POUR
CH A COUVER PAR S. de BRU.

TUILES NOIRES ENGObEES
CHEVRONS 5 1/2 x 6 1/2

MAÇONNERIE EN BLOCS DE 0.15

CONTRE-GITAGE 5 1/2 x 6 1/2

LANTERNEAU

CONTRE LANTERNEAU 7 1/2 x 10 1/2

TABATIERE

NIVEAU + 2.625

NIVEAU + 2.10

NIVEAU - 0.35

REMBLAI

TERRAIN NATUREL

COUPE SUIVANT A-B.

