Service Public Fédéral
FINANCES
DOCUMENTATION PATRIMONIALE

Extrait du plan parcellaire cadastral

Centré sur :
BÜTGENBACH GEM 4/ELSENBORN/

Situation la plus récente
Fait le 16/07/2026
Échelle : 1 : 1500

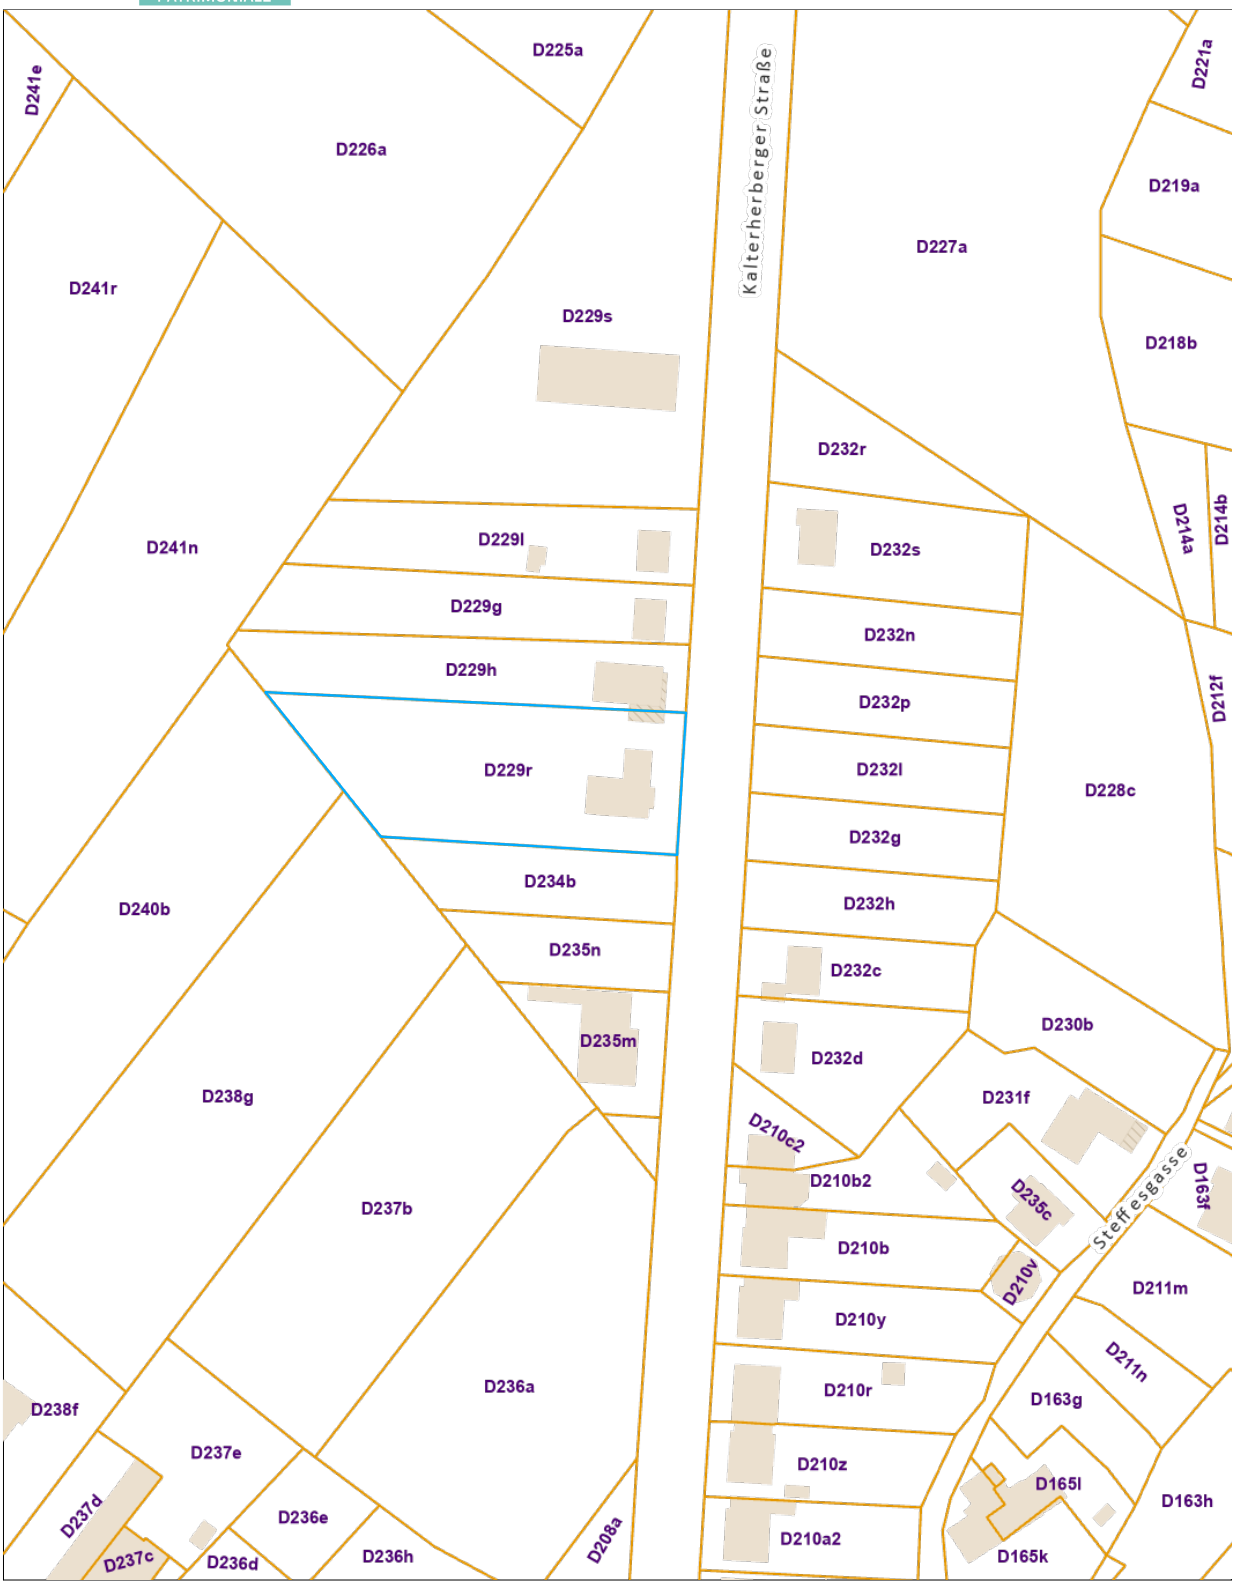

L'AGDP est l'auteur du plan parcellaire cadastral et le producteur de la base de données de laquelle les données sont reprises et jouit de la propriété intellectuelle comme repris dans la loi sur les droits d'auteurs et les droits des bases de données. Depuis le 01/01/2018 les bâtiments du plan parcellaire cadastral seront repris progressivement et remplacés par un set de données (= Bpn_ReBu autrement dit Bâtiment Régionaux) géré par les régions. L'AGDP ne sera dès lors plus responsable pour la représentation des bâtiments sur le plan parcellaire cadastral.

Legende

- Wasserrohr
- Abflußrohr
- FlieBrichtung
- Durchbruch in KK

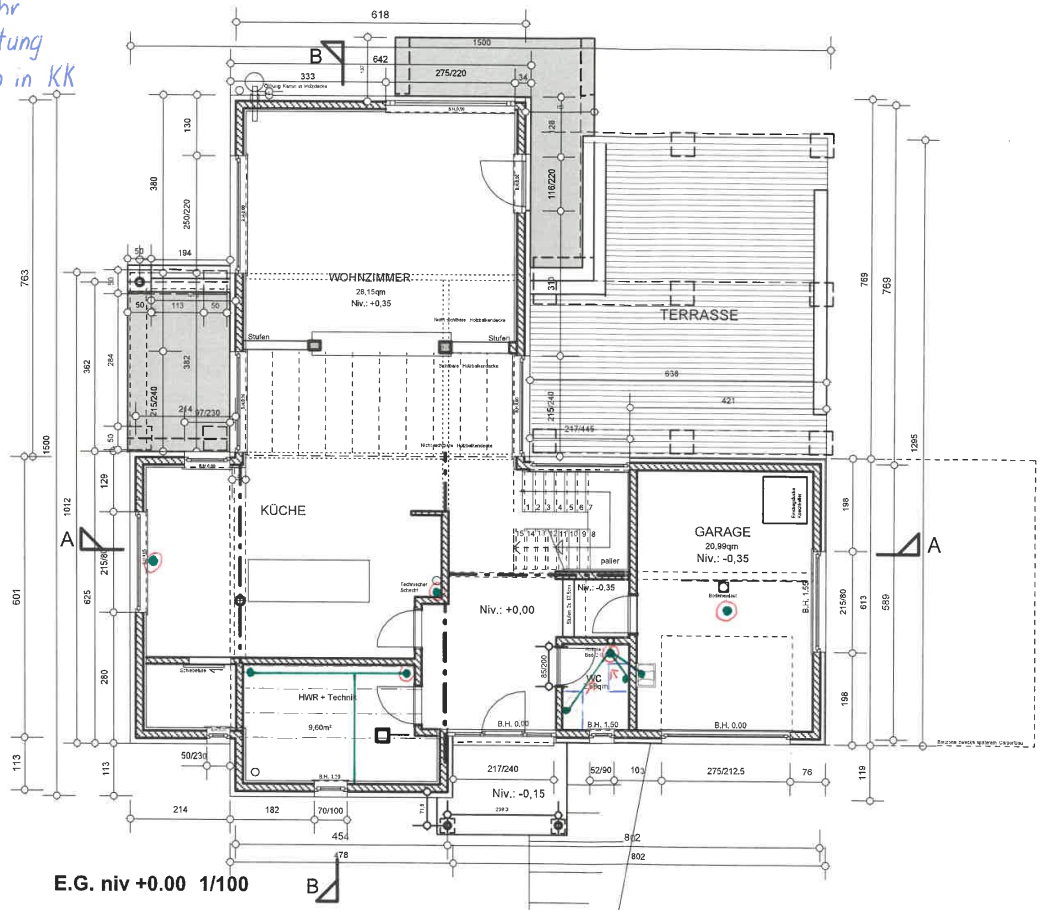

E.G. niv +0.00 1/100

NEUBAU EINES EINFAMILIENHAUSES

SEITE 2/5

PLAN ERDGESCHOSS M.: 1/100

Architekt
PW

Schoppen, 66 Tel.: +32 (0)80 34 95 04
4770 - AMEL Fax.: +32 (0)80 34 16 54

Bemerkung
Dieses Dokument bleibt das Eigentum des Architekten und darf nicht ohne seine Erlaubnis benutzt oder verfielfältigt werden.
Die Bemassungen sind seitens des ausführenden Unternehmers vor Baubeginn zu überprüfen.
Die Statik ist durch einen qualifizierten Baustatiker zu erstellen.

Legende

Wasserrohr

AbfluBrohr

FlieBrichtung

Durchbruch ins Erdgeschoß

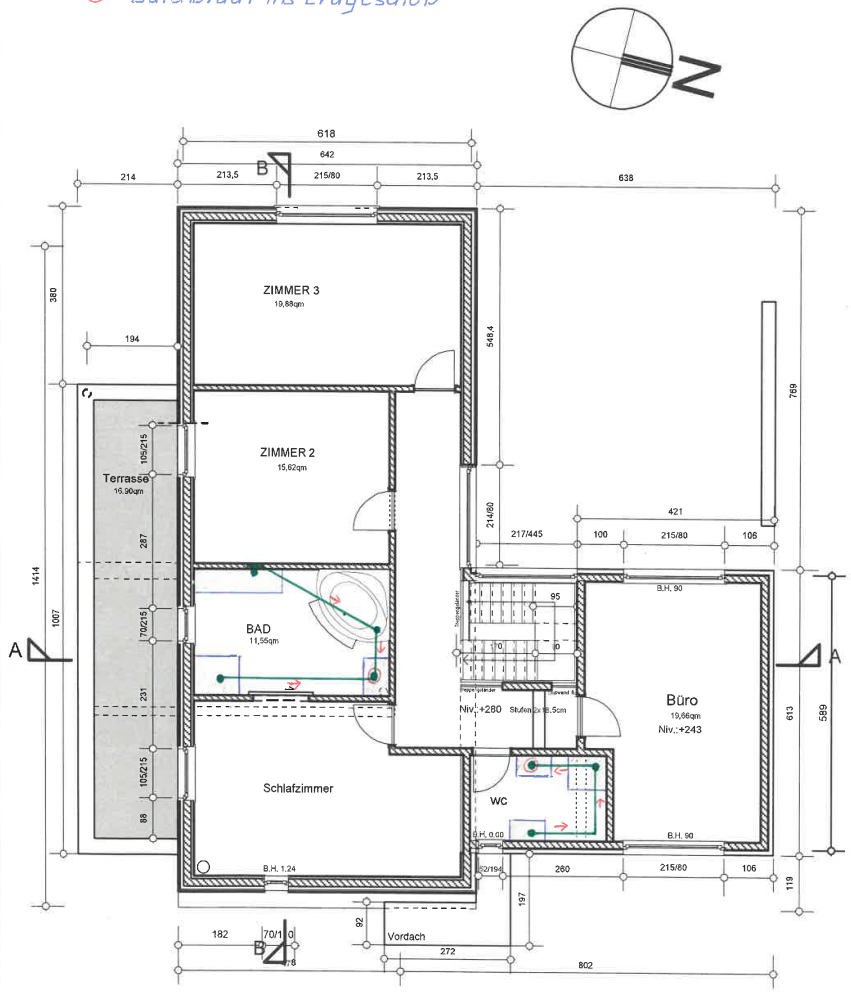

O.G. niv +2.80 1/100

NEUBAU EINES EINFAMILIENHAUSES

SEITE 3/5

KRIECHKELLER & OBERGESCHOSS
M.: 1/100

Architekt
PW

Schoppen, 66
4770 - AMEL

Tel.: +32 (0)80 34 95 04
Fax.: +32 (0)80 34 16 54

Bemerkung
Dieses Dokument bleibt das Eigentum des Architekten und darf nicht ohne seine Erlaubnis benutzt oder verfielfältigt werden.
Die Bemassungen sind seitens des ausführenden Unternehmers vor Baubeginn zu überprüfen.
Die Statik ist durch einen qualifizierten Baustatiker zu erstellen.