



Service Public
Fédéral
FINANCES

DOCUMENTATION
PATRIMONIALE

Extrait du plan parcellaire cadastral


Centré sur :
JALHAY 2 DIV/SART/

Situation la plus récente
Fait le 03/06/2026
Échelle : 1 : 1500



L'AGDP est l'auteur du plan parcellaire cadastral et le producteur de la base de données de laquelle les données sont reprises et jouit de la propriété intellectuelle comme repris dans la loi sur les droits d'auteurs et les droits des bases de données. Depuis le 01/01/2018 les bâtiments du plan parcellaire cadastral seront repris progressivement et remplacés par un set de données (= Bpn_ReBu autrement dit Bâtiment Régionaux) géré par les régions. L'AGDP ne sera dès lors plus responsable pour la représentation des bâtiments sur le plan parcellaire cadastral.

.be

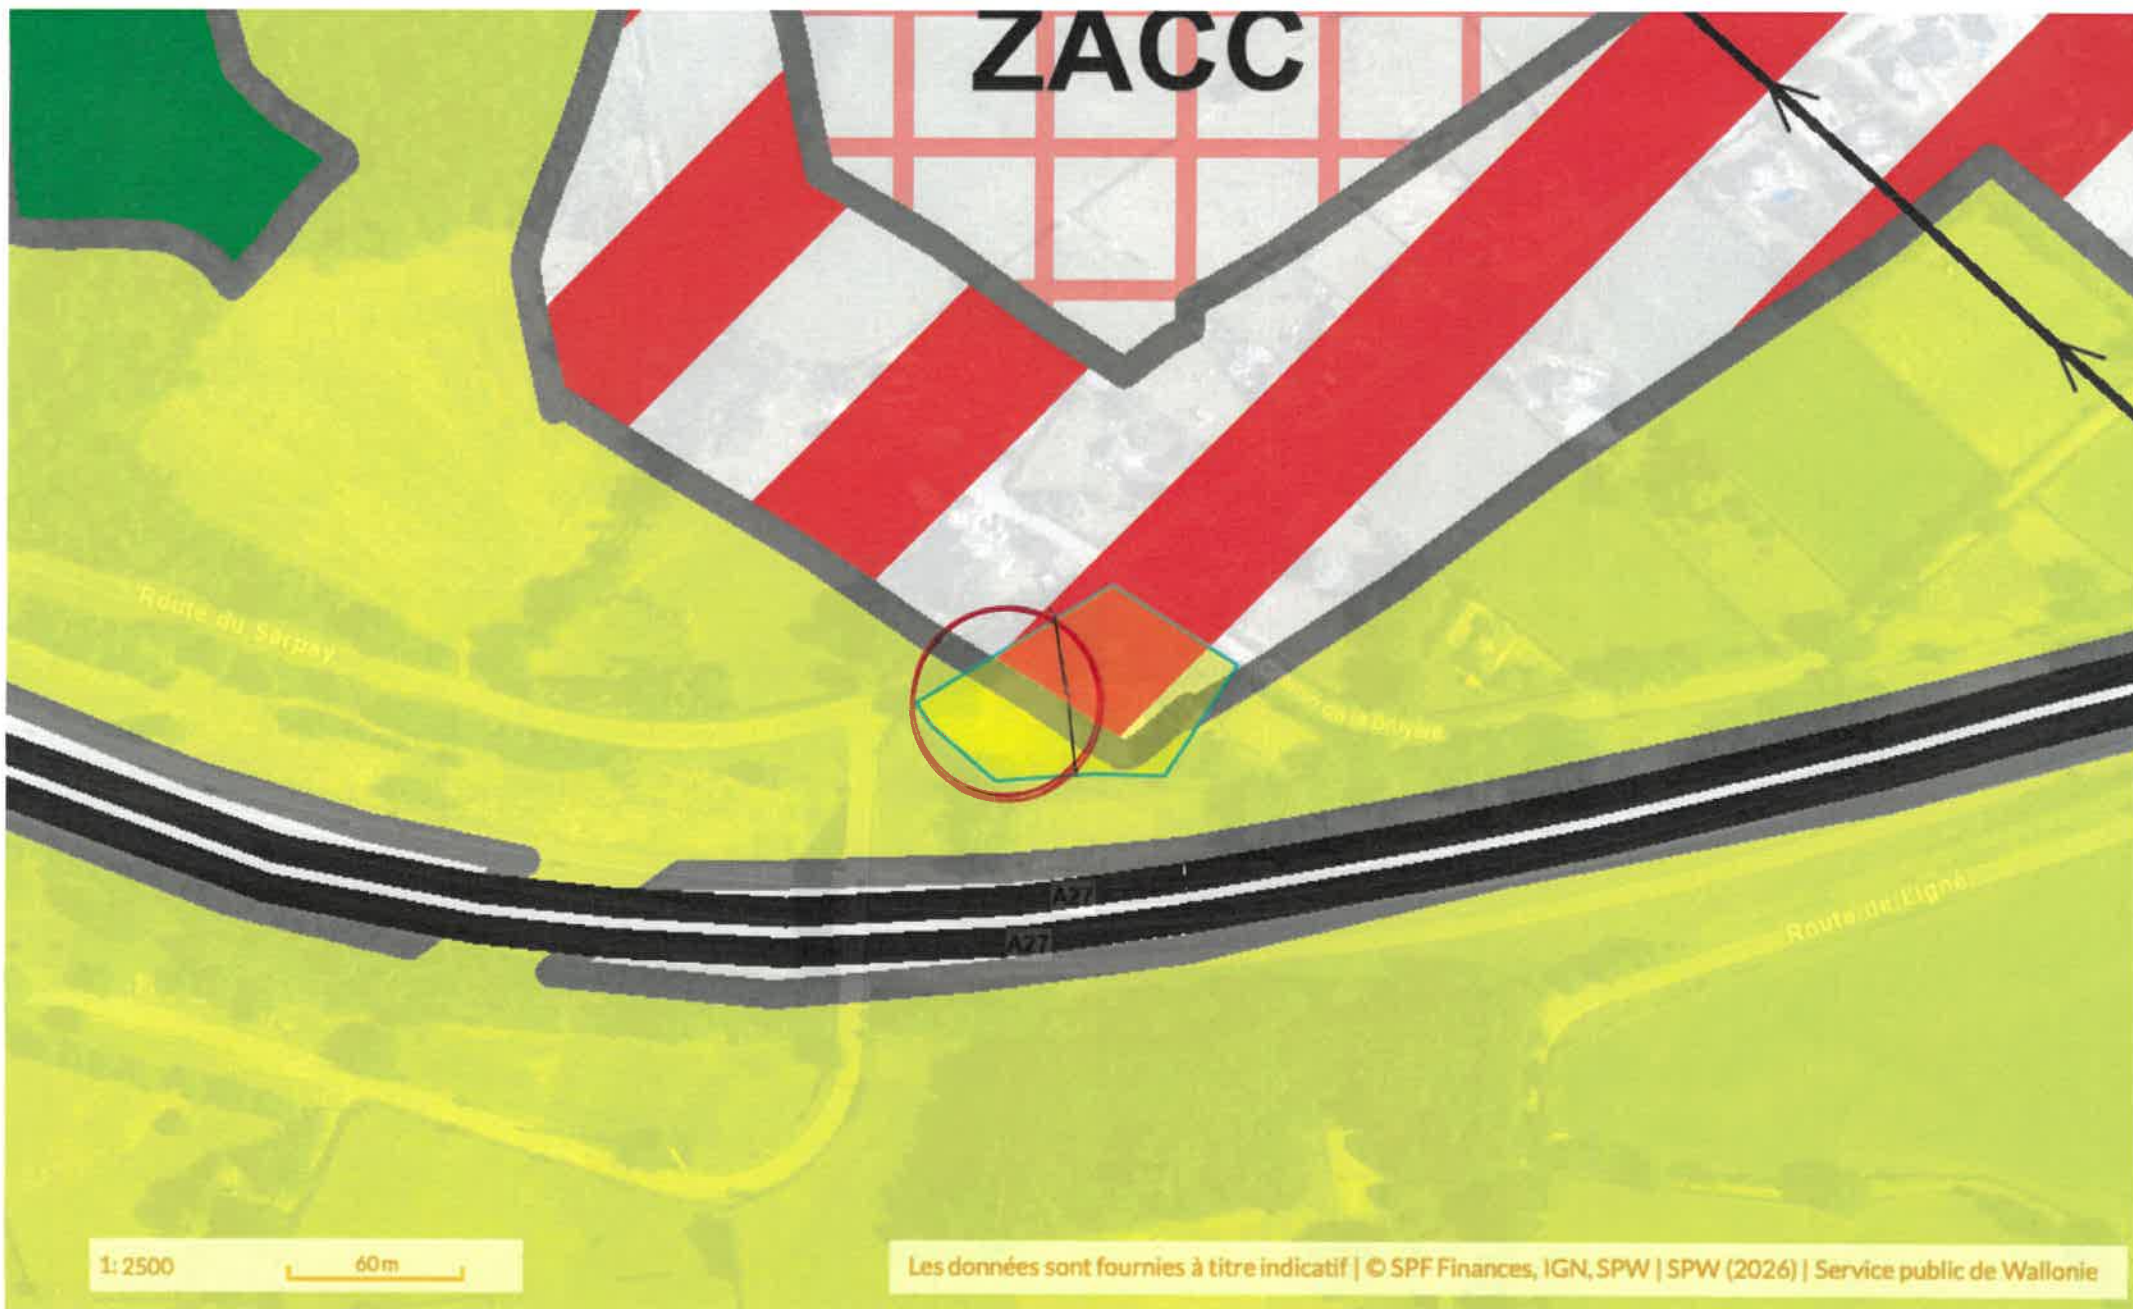

Commune de Jalhay 2ème div. (Sart-lez-Spa)

Plan d'une parcelle sise **Route du Sarpay**, cadastrée section A partie du n° 928 D11

Parcelle A : **1.611m²** (sous littéras 52-81-82-83-84-59-60-61-62-85-64-65-52)

Plan de situation



© Les données cadastrales de ce plan appartiennent exclusivement à l'Administration Générale de la Documentation patrimoniale

N°	X	Y	Nature
52	257969,93	136091,56	piquet bois
59	257924,30	136116,79	axe haie
60	257938,65	136125,11	axe haie
61	257947,56	136130,37	axe haie
62	257958,98	136137,30	axe haie
64	257967,72	136137,18	piquet bois
65	257970,83	136116,80	piquet bois
81	257943,95	136090,76	axe haie
82	257937,29	136097,16	axe haie
83	257931,09	136102,69	axe haie
84	257919,45	136113,97	axe haie
85	257966,90	136142,57	axe haie
86	258008,48	136091,08	piquet béton
87	257989,16	136156,10	axe haie

Route du Sarpay

= zone d'habitat

Parcelle A

= zone agricole

Légende:

— Nouvelle limite
— Haie

Nature des limites:

52-81 clôture
81 à 84 et 84 à 85 axe haie
85-64-65-52 non matérialisées

Sources:

Limites 52-81-82-83-84 conformes au plan d'emprises E/E5/12475
dressé par l'association momentanée des ingénieurs conseils G.B.E. sc et
Hubert Louis du 30/09/1975 (référence 63068/729)

Remarque:

Pour des raisons de mise en page du plan, les points 86 et 87 sont
repérés sur le plan de situation

Levé et dressé le 9/09/2025
Pour la SComm GEOVANDER
Le Gérant, François VANDERMEULEN
Géomètre-Expert GEO 04/0133
Assermenté par le Tribunal de 1ère Instance de Verviers



GEOVANDER SComm
Rue Houckaye 137 - 4800 Verviers
GSM : 0495 22 16 20
email : francois.vandermeulen@gmail.com

Plan off. Sur.31

Echelle: 1/250

domaine public (autoroute E42-A27)