



Centré sur :
HOUFFALIZE 5 DIV/TAILLES/

Situation la plus récente
Fait le 06/05/2024
Échelle : 1:1500

L'AGDP est l'auteur du plan parcellaire cadastral et le producteur de la base de données de laquelle les données sont reprises et jouit de la propriété intellectuelle comme repris dans la loi sur les droits d'auteurs et les droits des bases de données. Depuis le 01/01/2018 les bâtiments du plan parcellaire cadastral seront repris progressivement et remplacés par un set de données (= Bpn_ReBu autrement dit Bâtiment Régionaux) géré par les régions. L'AGDP ne sera dès lors plus responsable pour la représentation des bâtiments sur le plan parcellaire cadastral.





Commune de HOUFFALIZE, 5 ème DIV, /LES TAILLES/
section A, numéros 1326H et 1323

PLAN DE BORNAGE

Plan de bornage du lot 4 du lotissement autorisé de Messieurs BOMHALS et YUTTENDAELE

Levé et dressé par le géomètre-expert juré

Surface mesurée : 17 a 55 ca

SCRL "La maison du Géomètre"
Rue des Chasseurs ardennais, 9
6900, MARCHE EN FAMENNE
Tél. 084/313949, Fax 084/313942


J.C. BARVAUX

Dossier : bornage


Echelle : 1/500. Date : 9/06/2008.

LEVER

Plan de situation

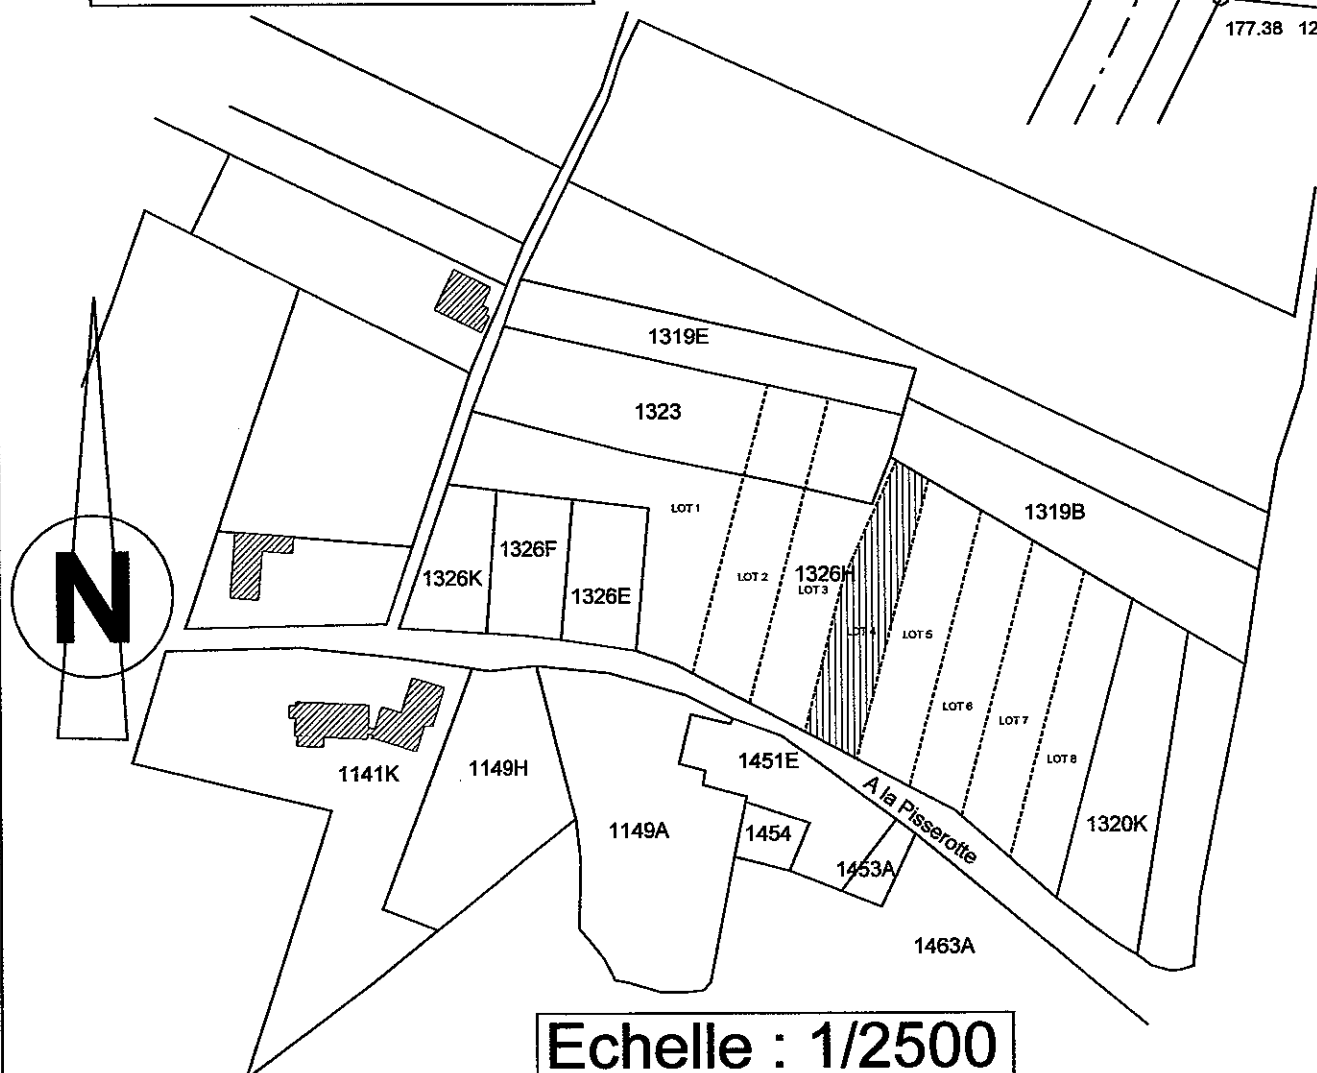

Echelle : 1/2500

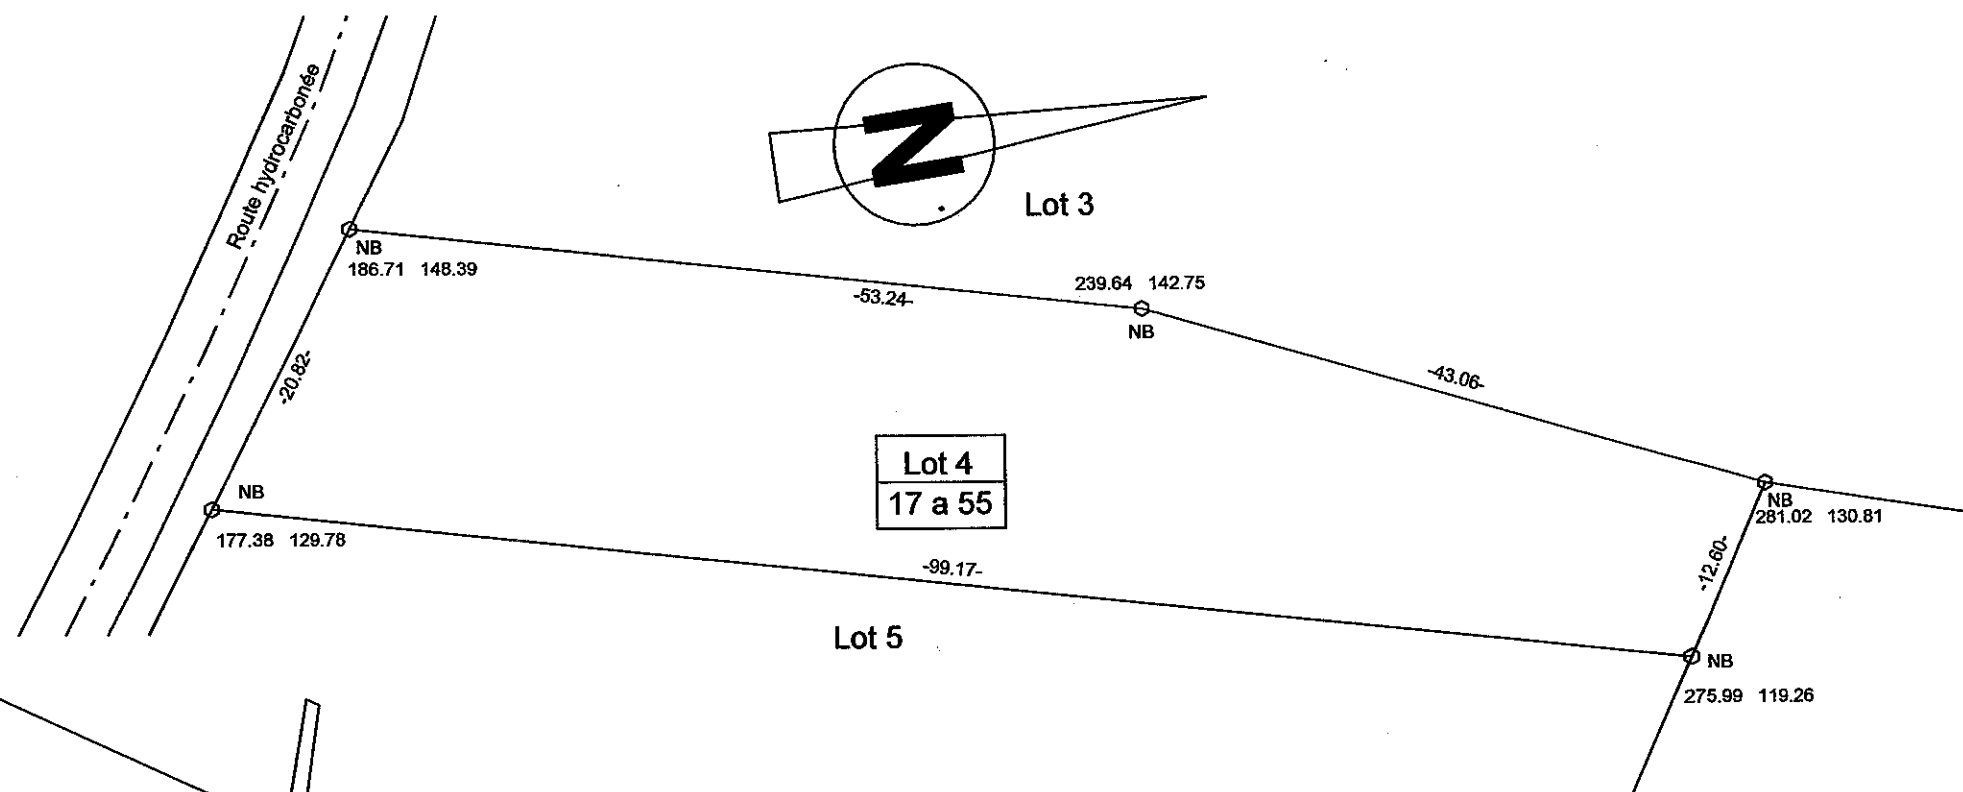

Geregistreerd te MOL, de 27 OKT. 2009
Een blad , geen verzending
Reg. 6, deel 39 , blad 29 , vak 08
Ontvangen : Vijfentwintig (25) Euro,
De E.a Inspecteur,

E. JORISSEN

Gehecht aan een akte verleden voor notaris Herve De Grae
te Mol op 15/10/09
"Ne varietur"