





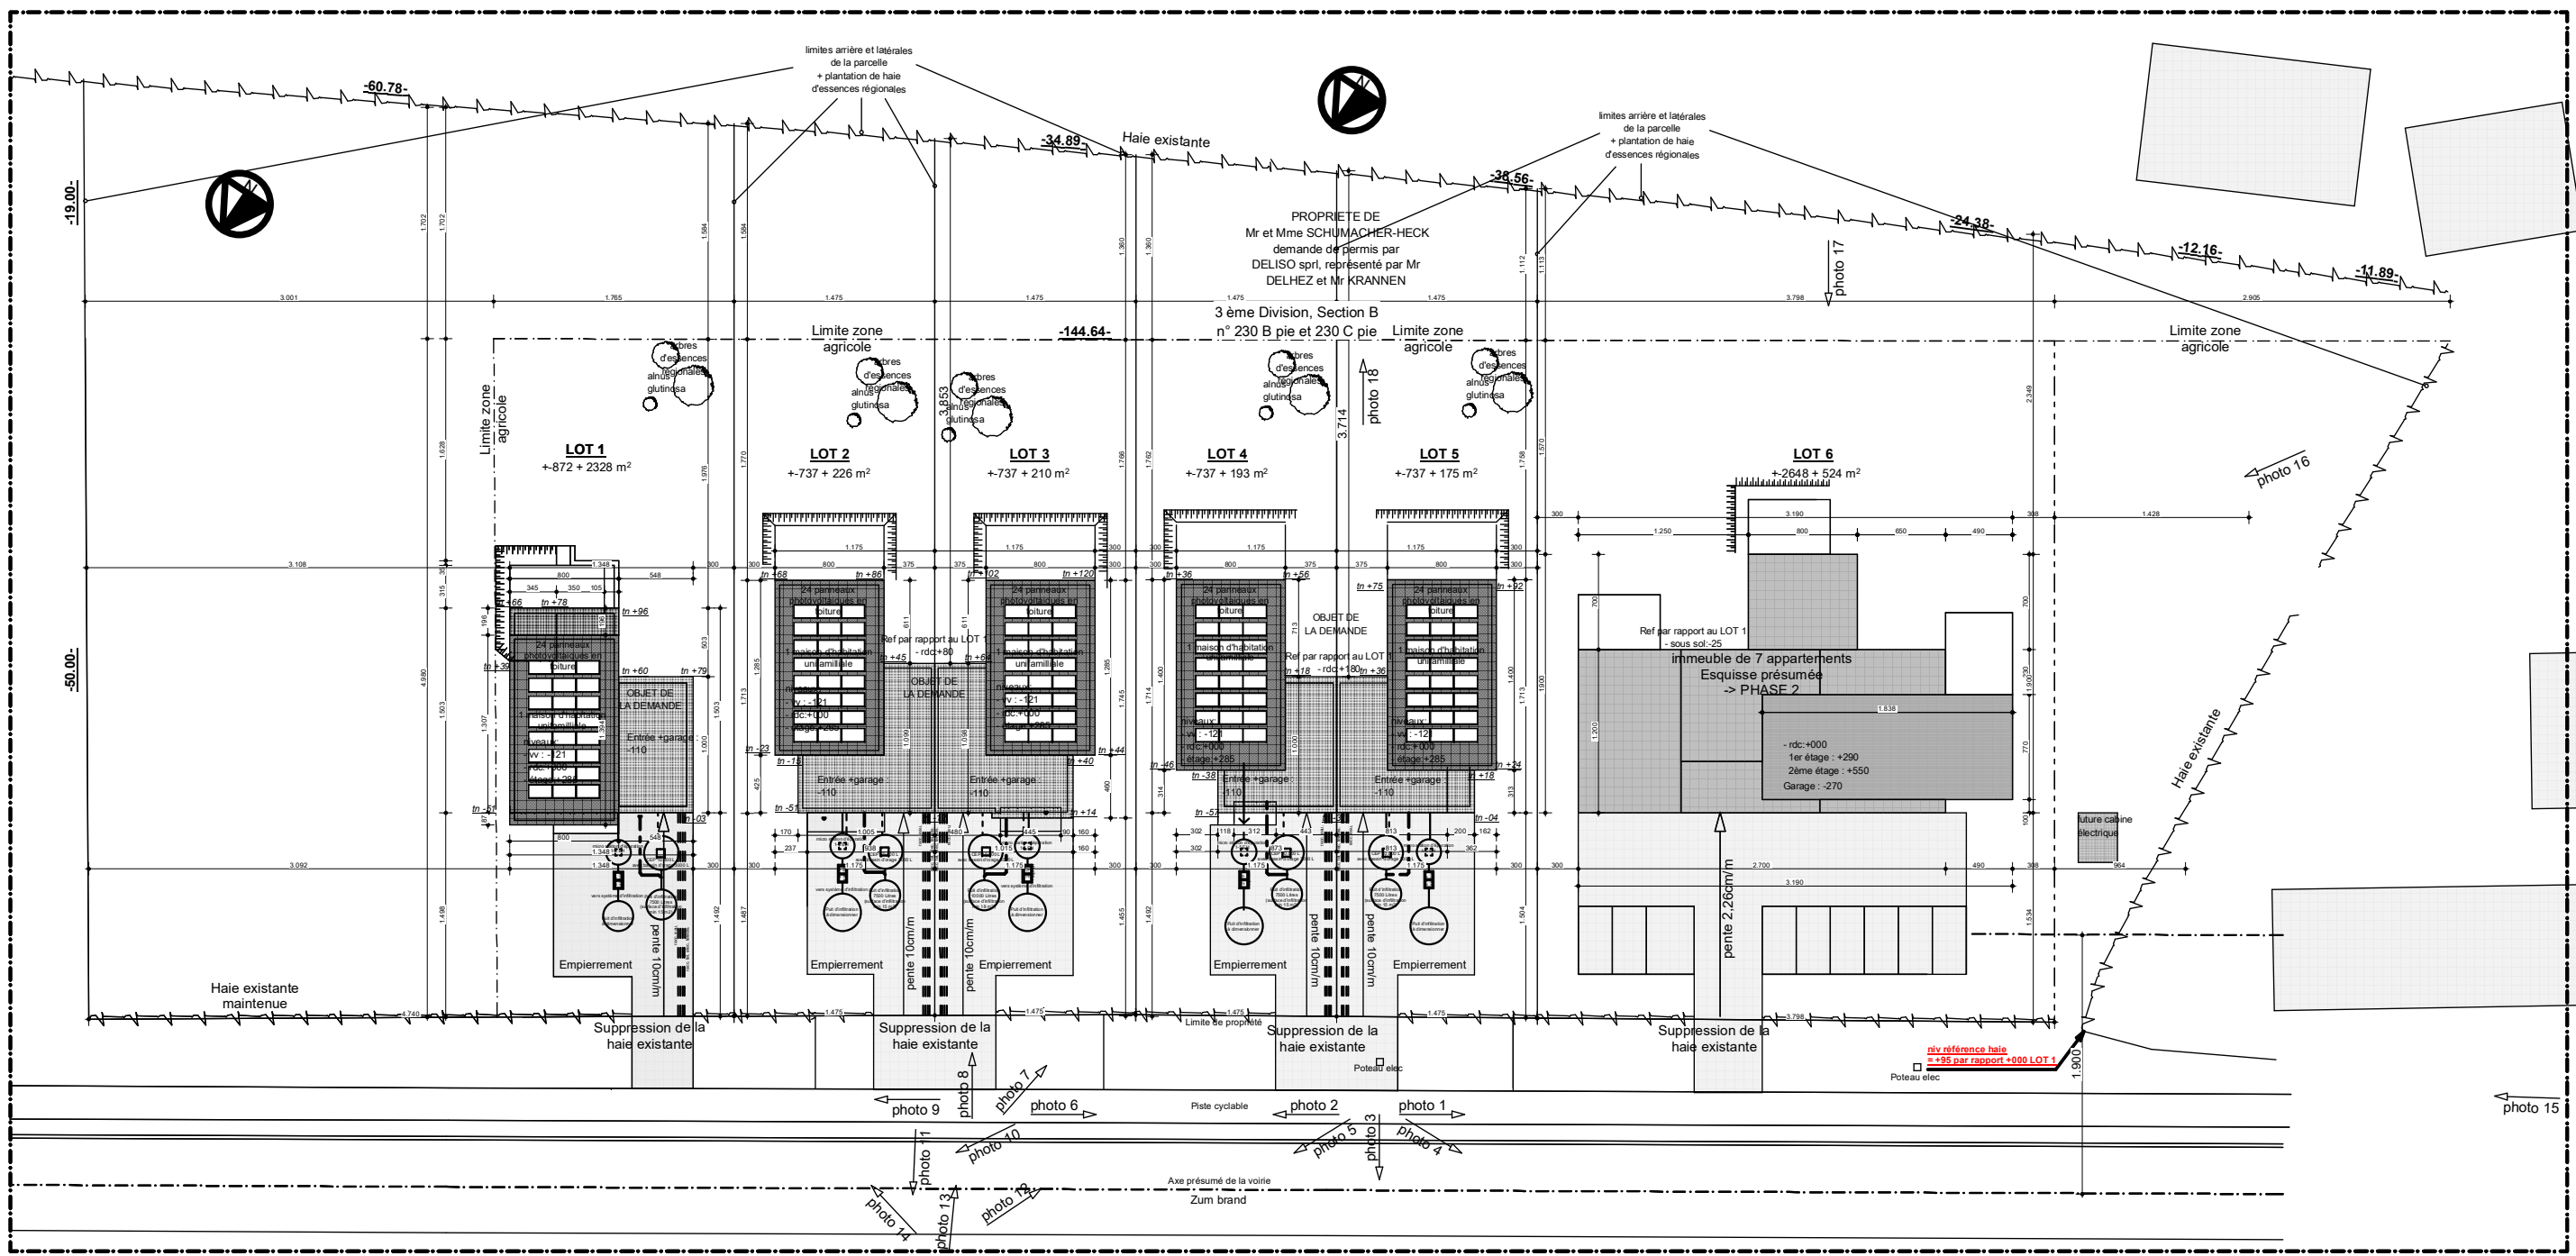


-5. Implantation (1) 1:500

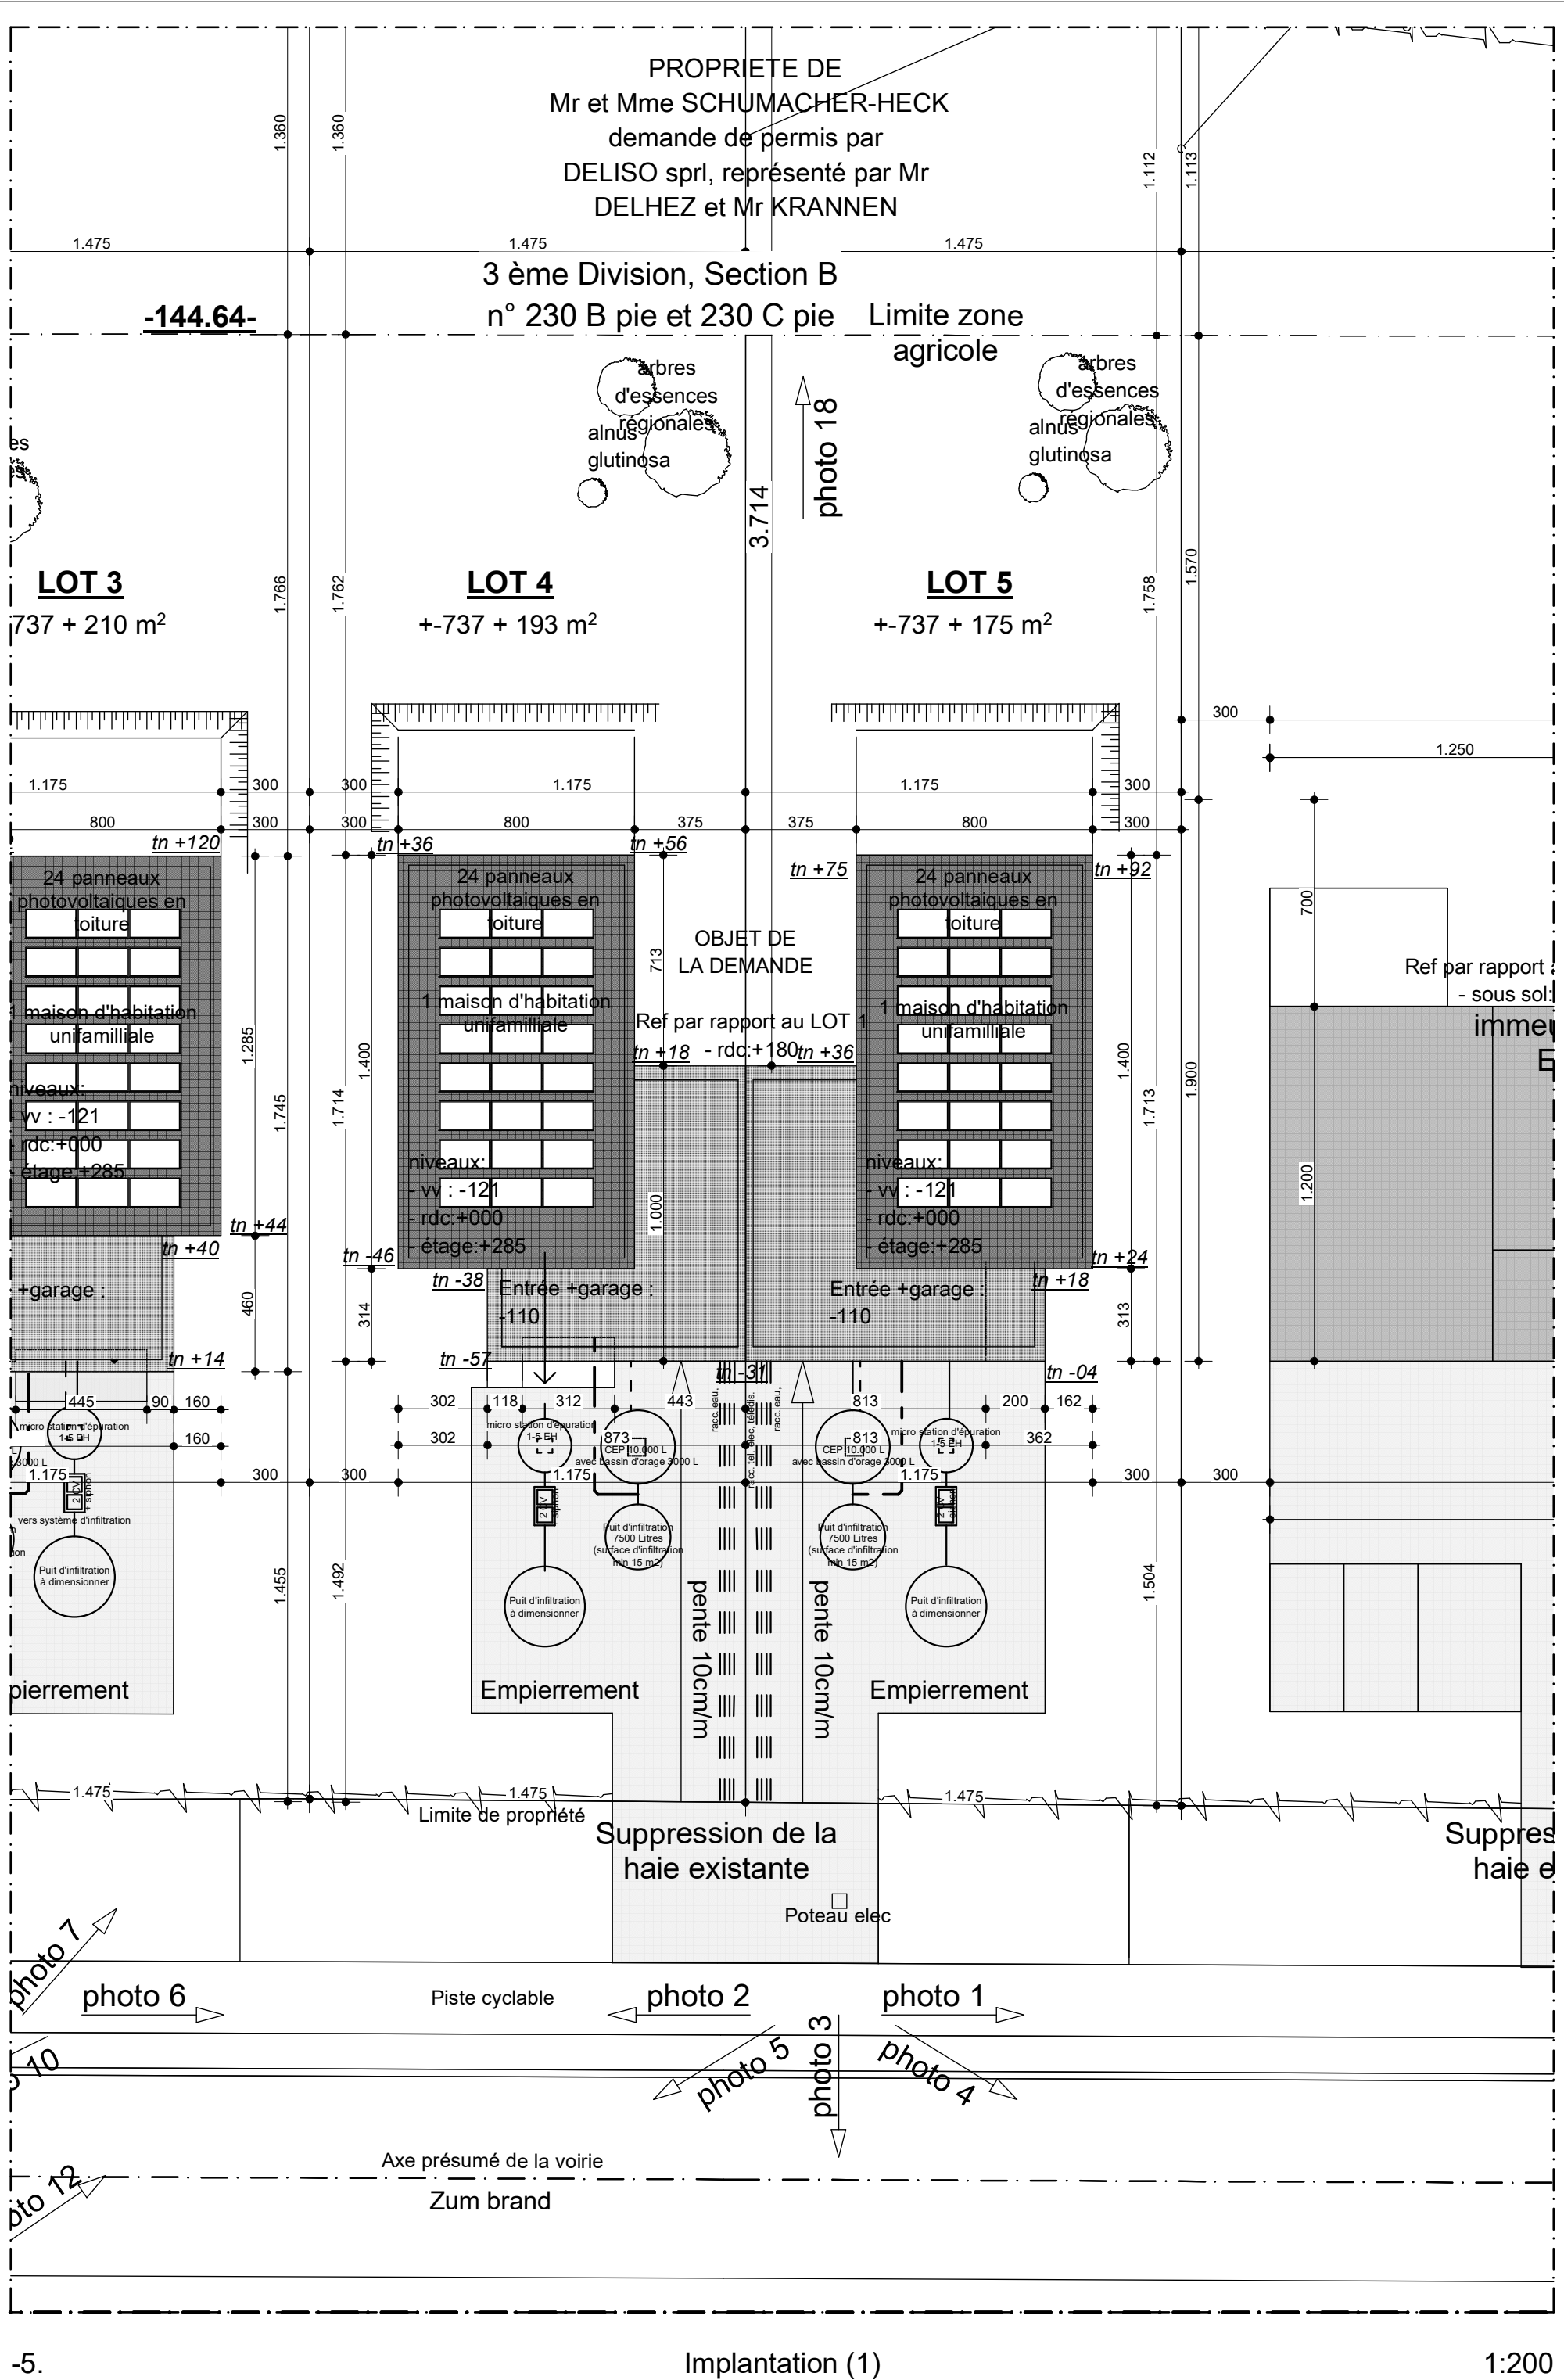


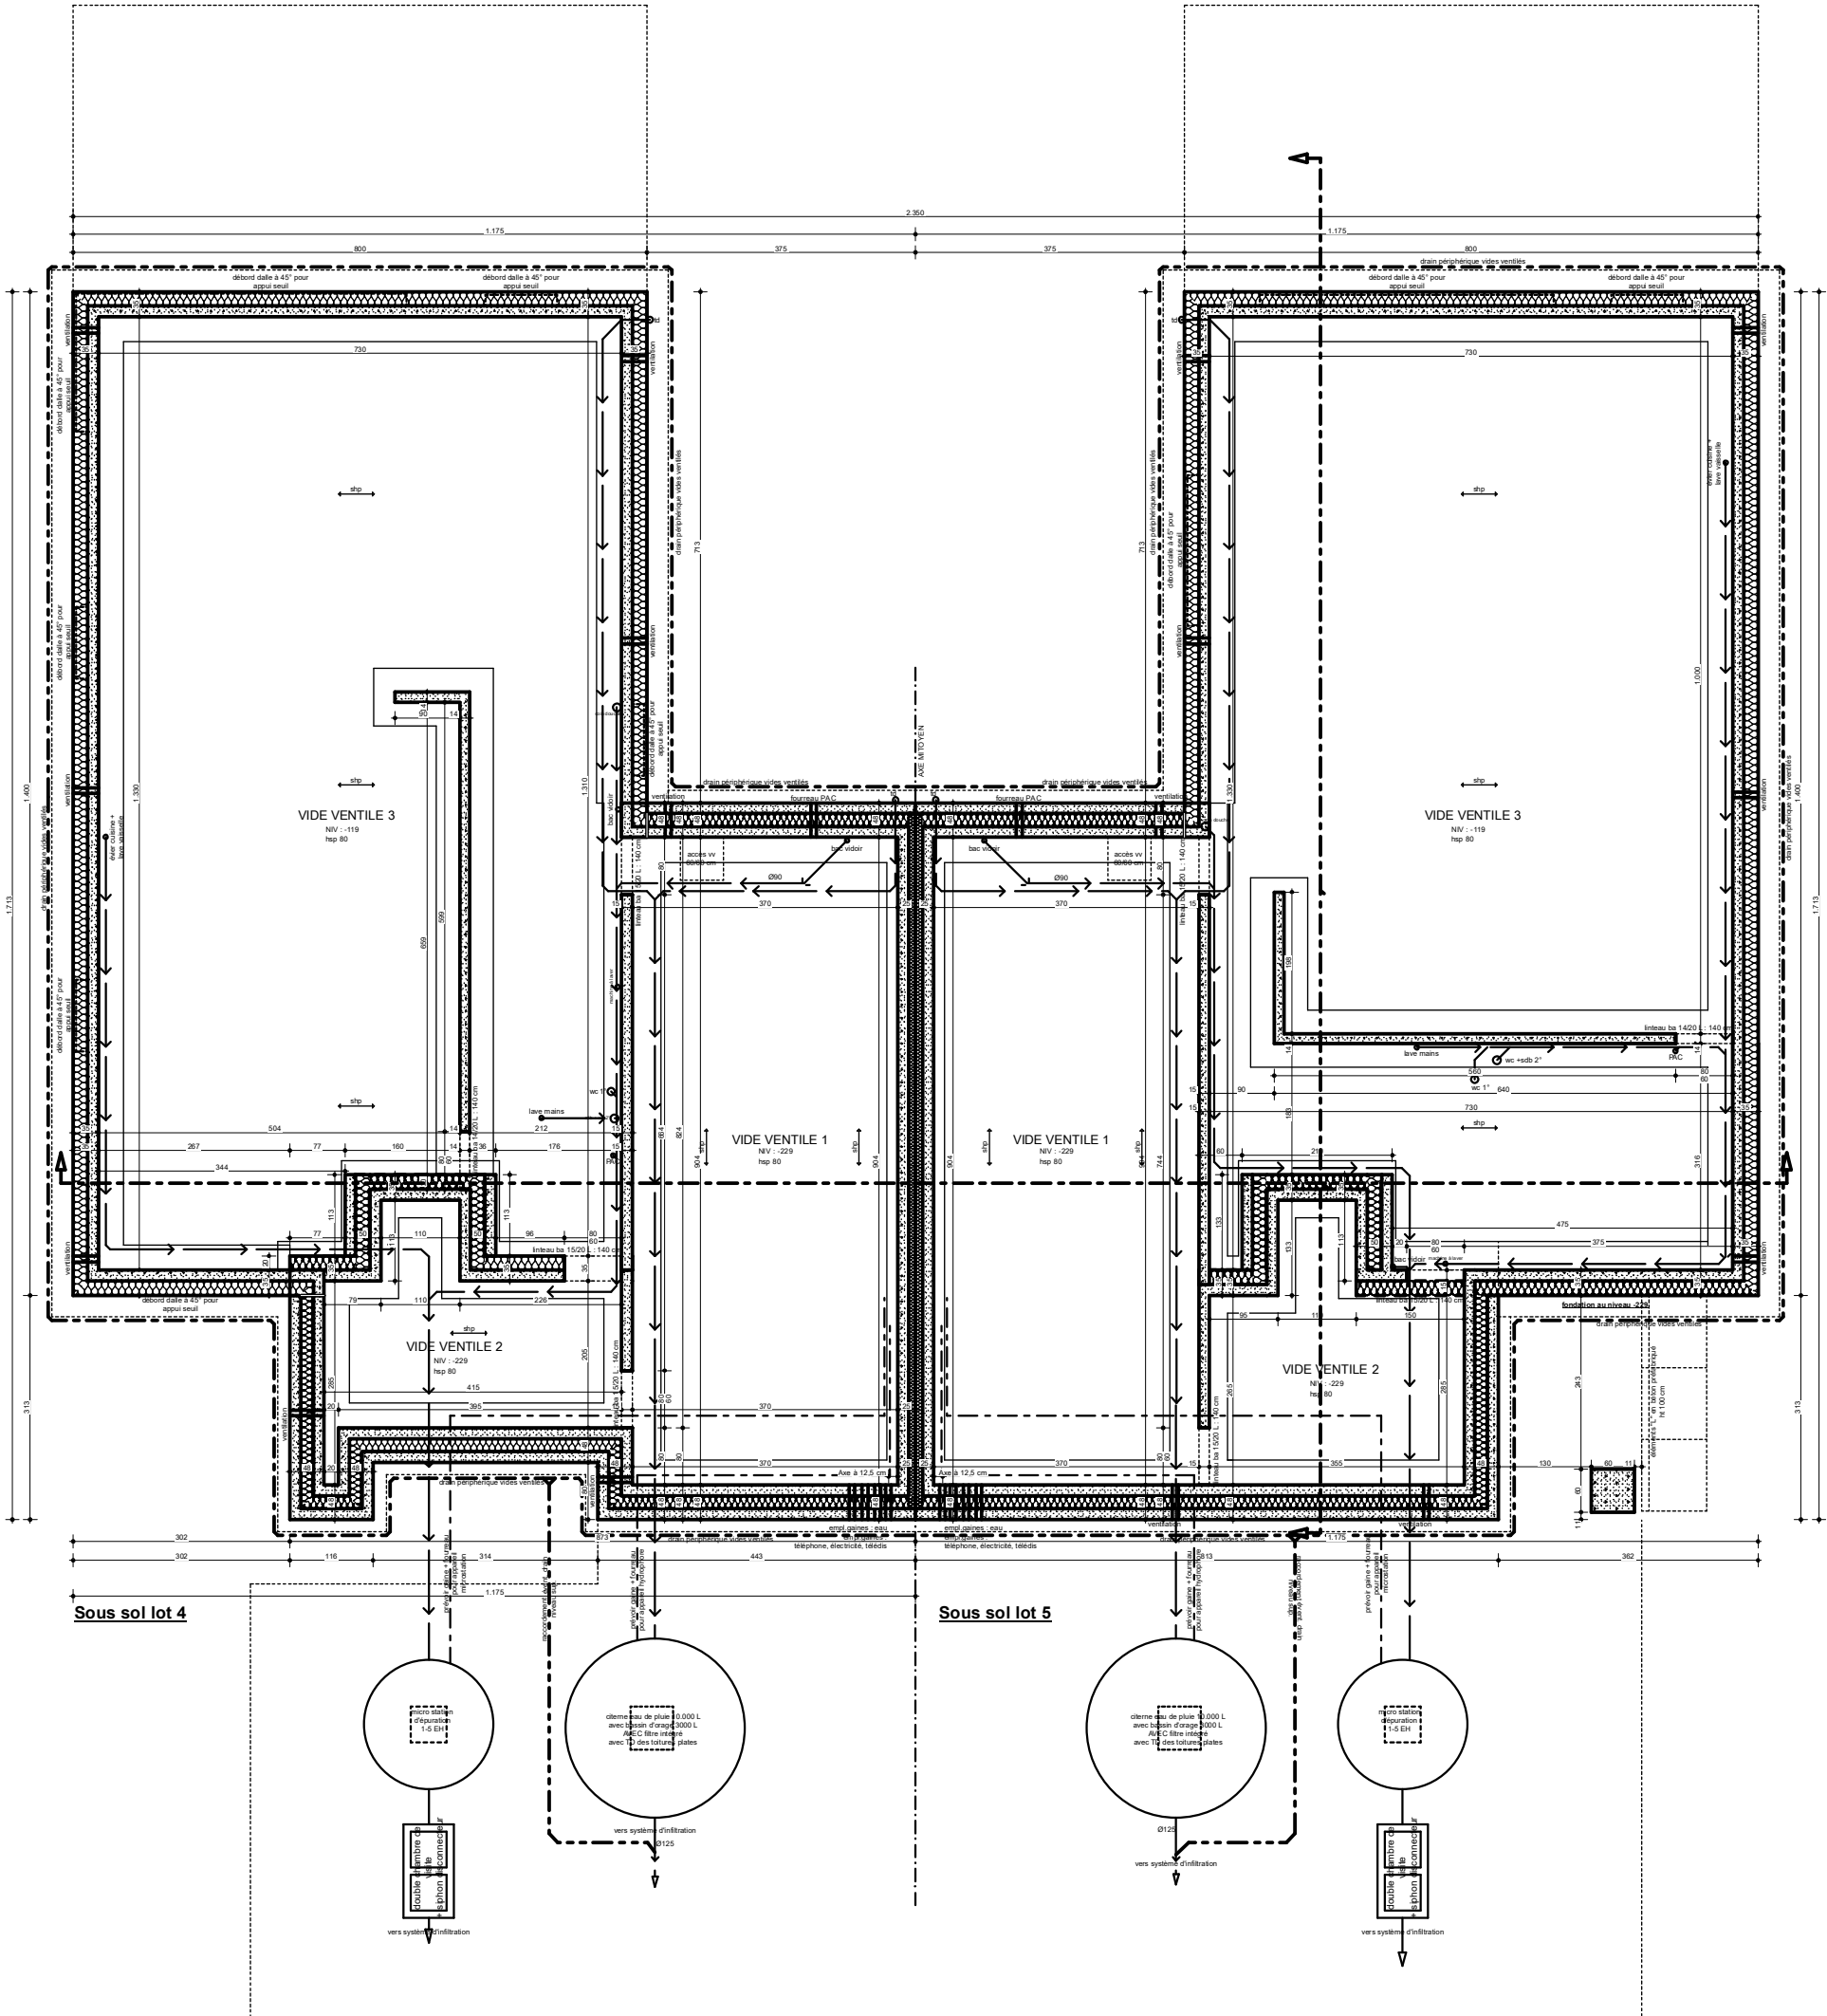


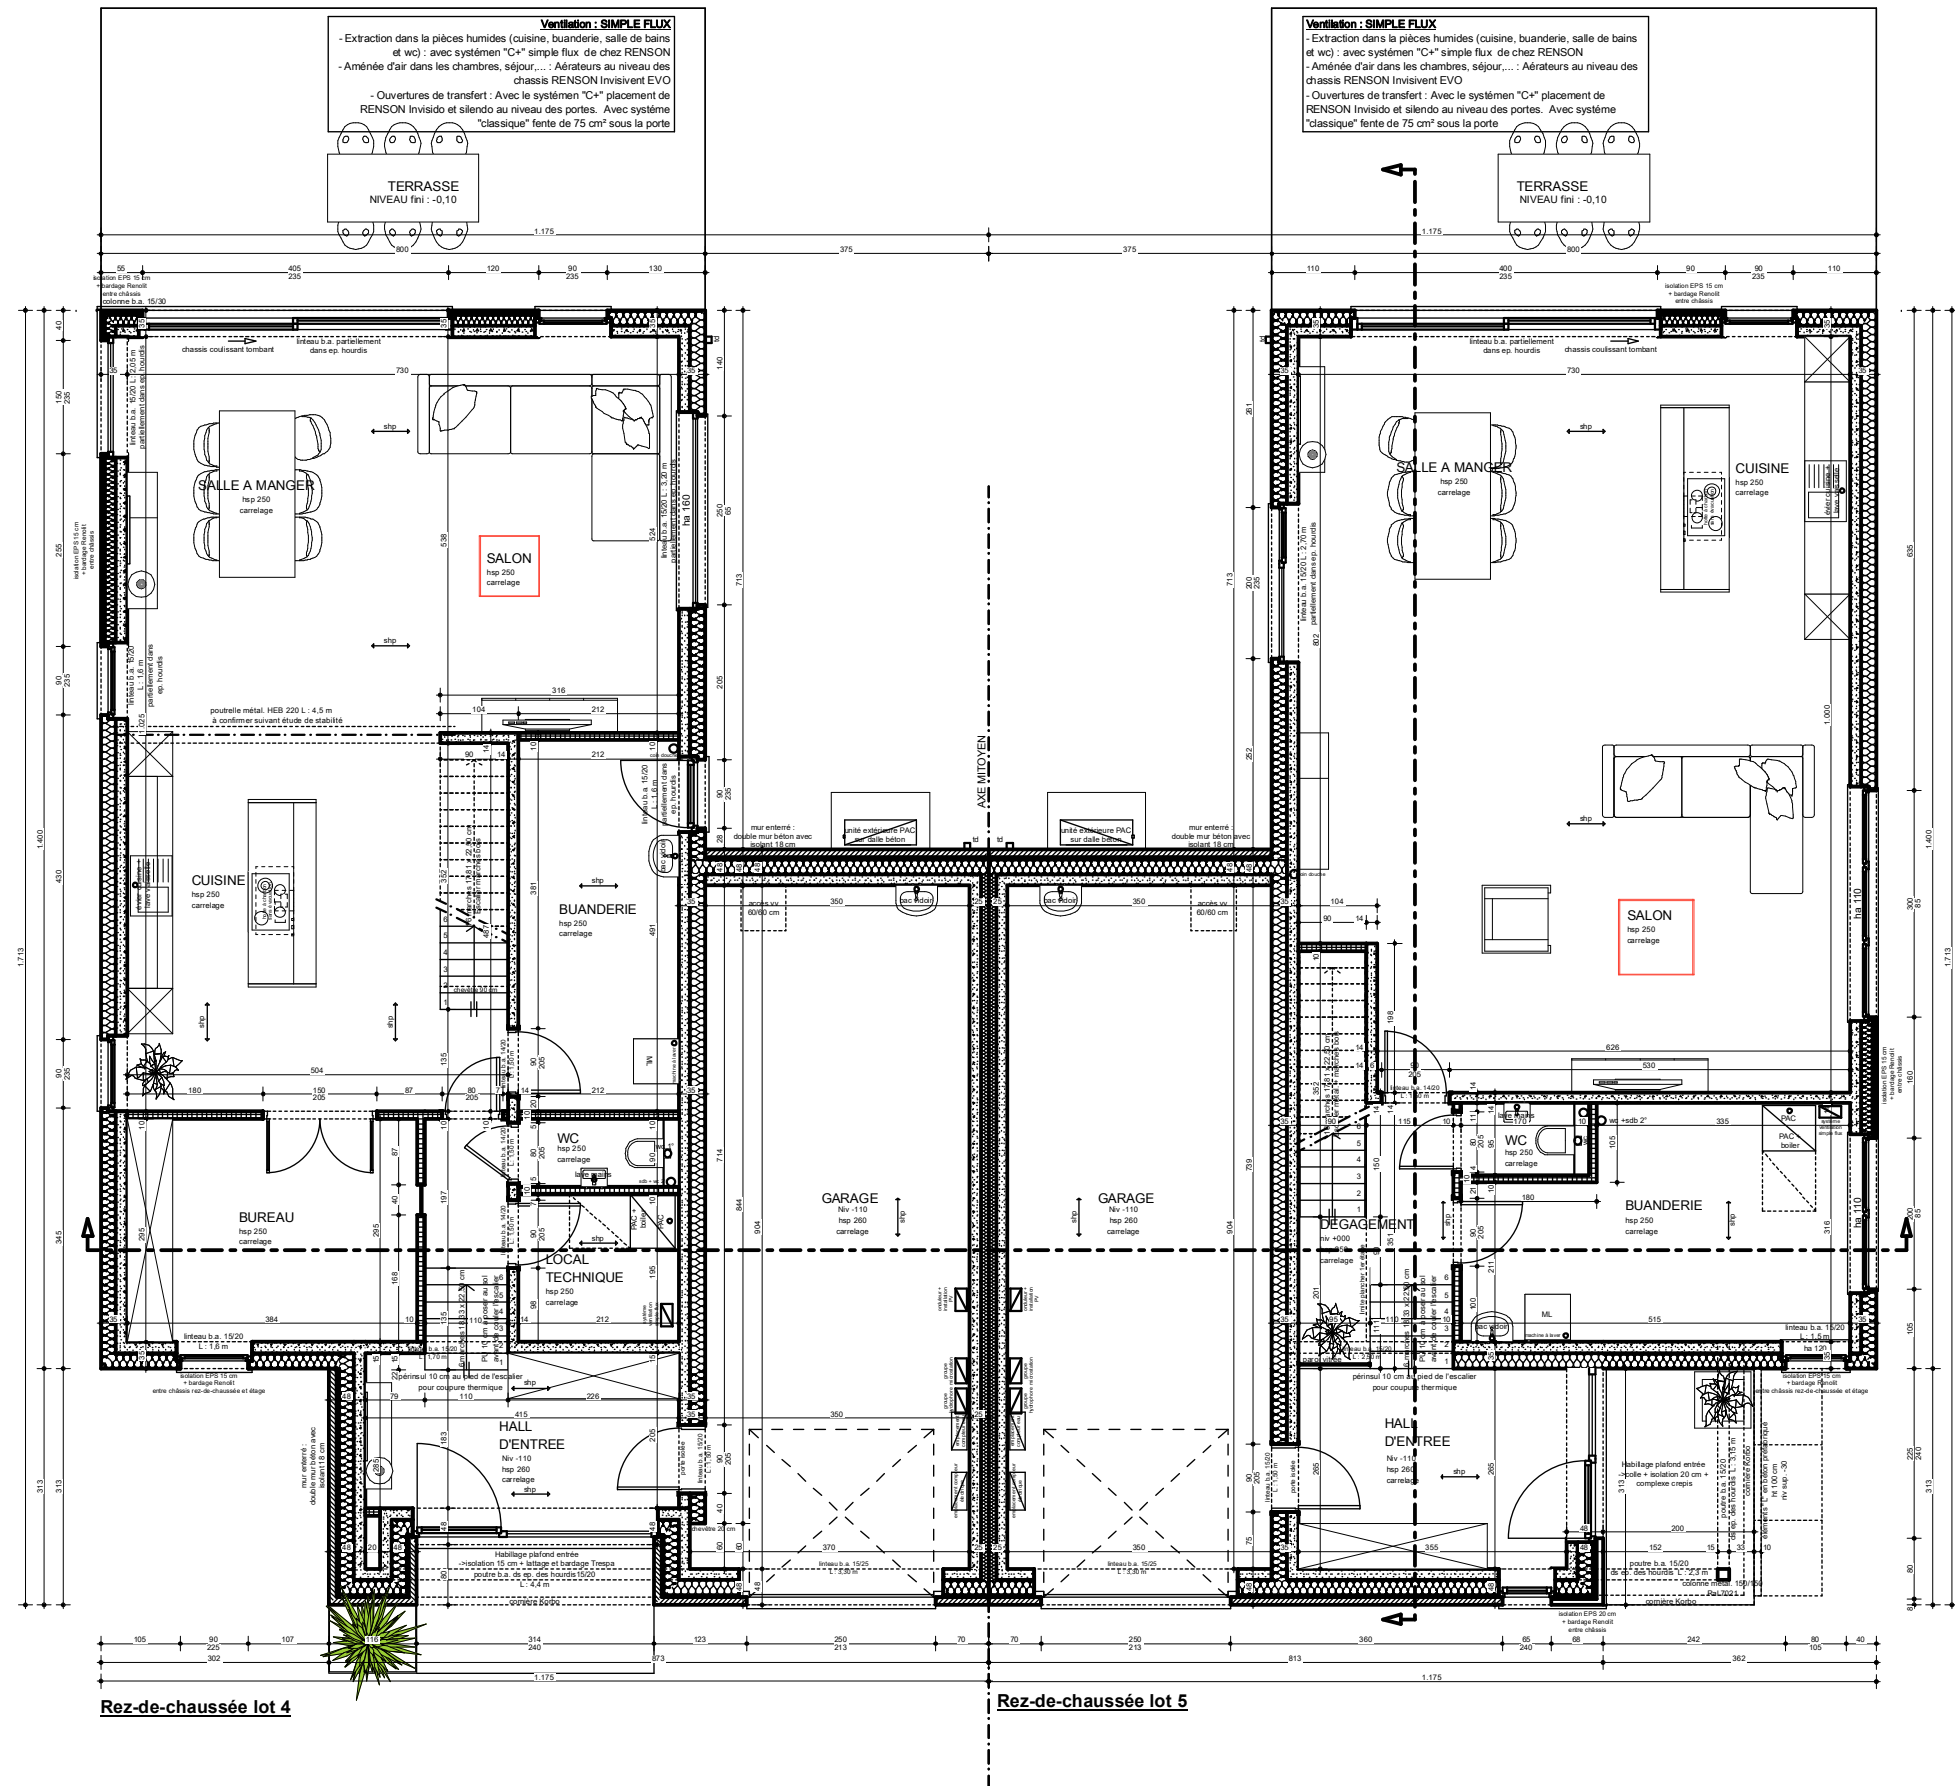


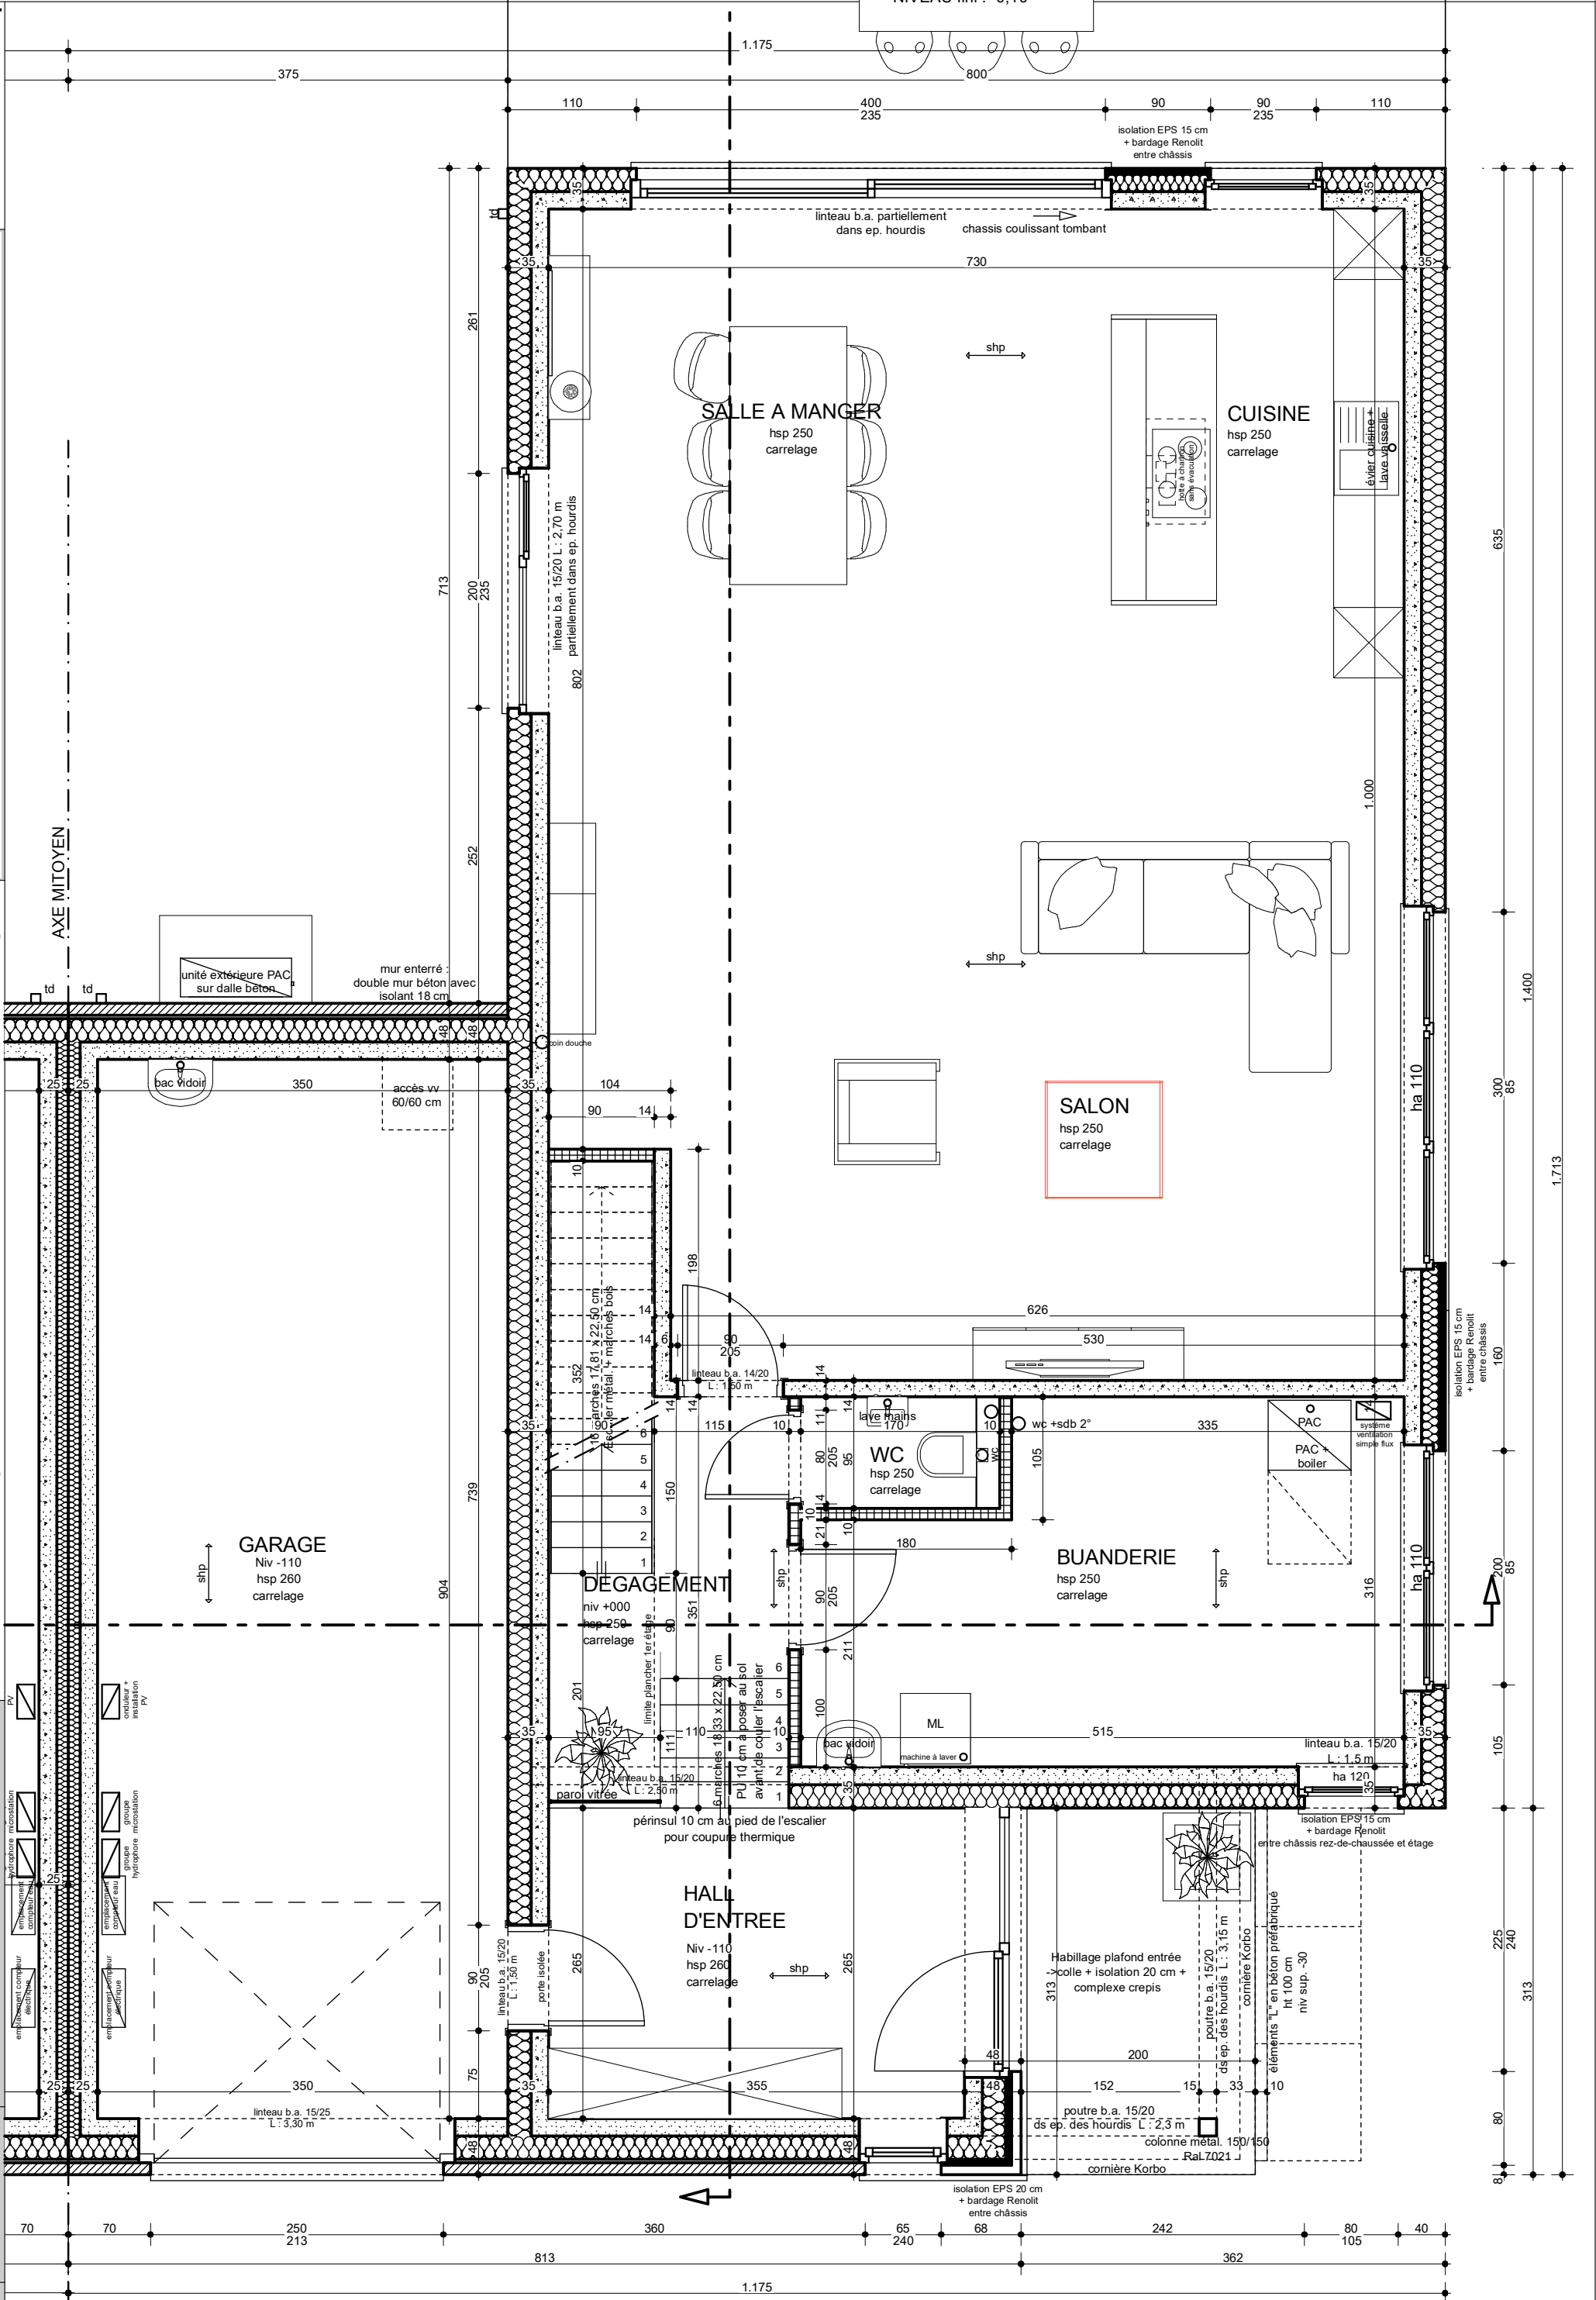


Rez-de-chaussée lot 5

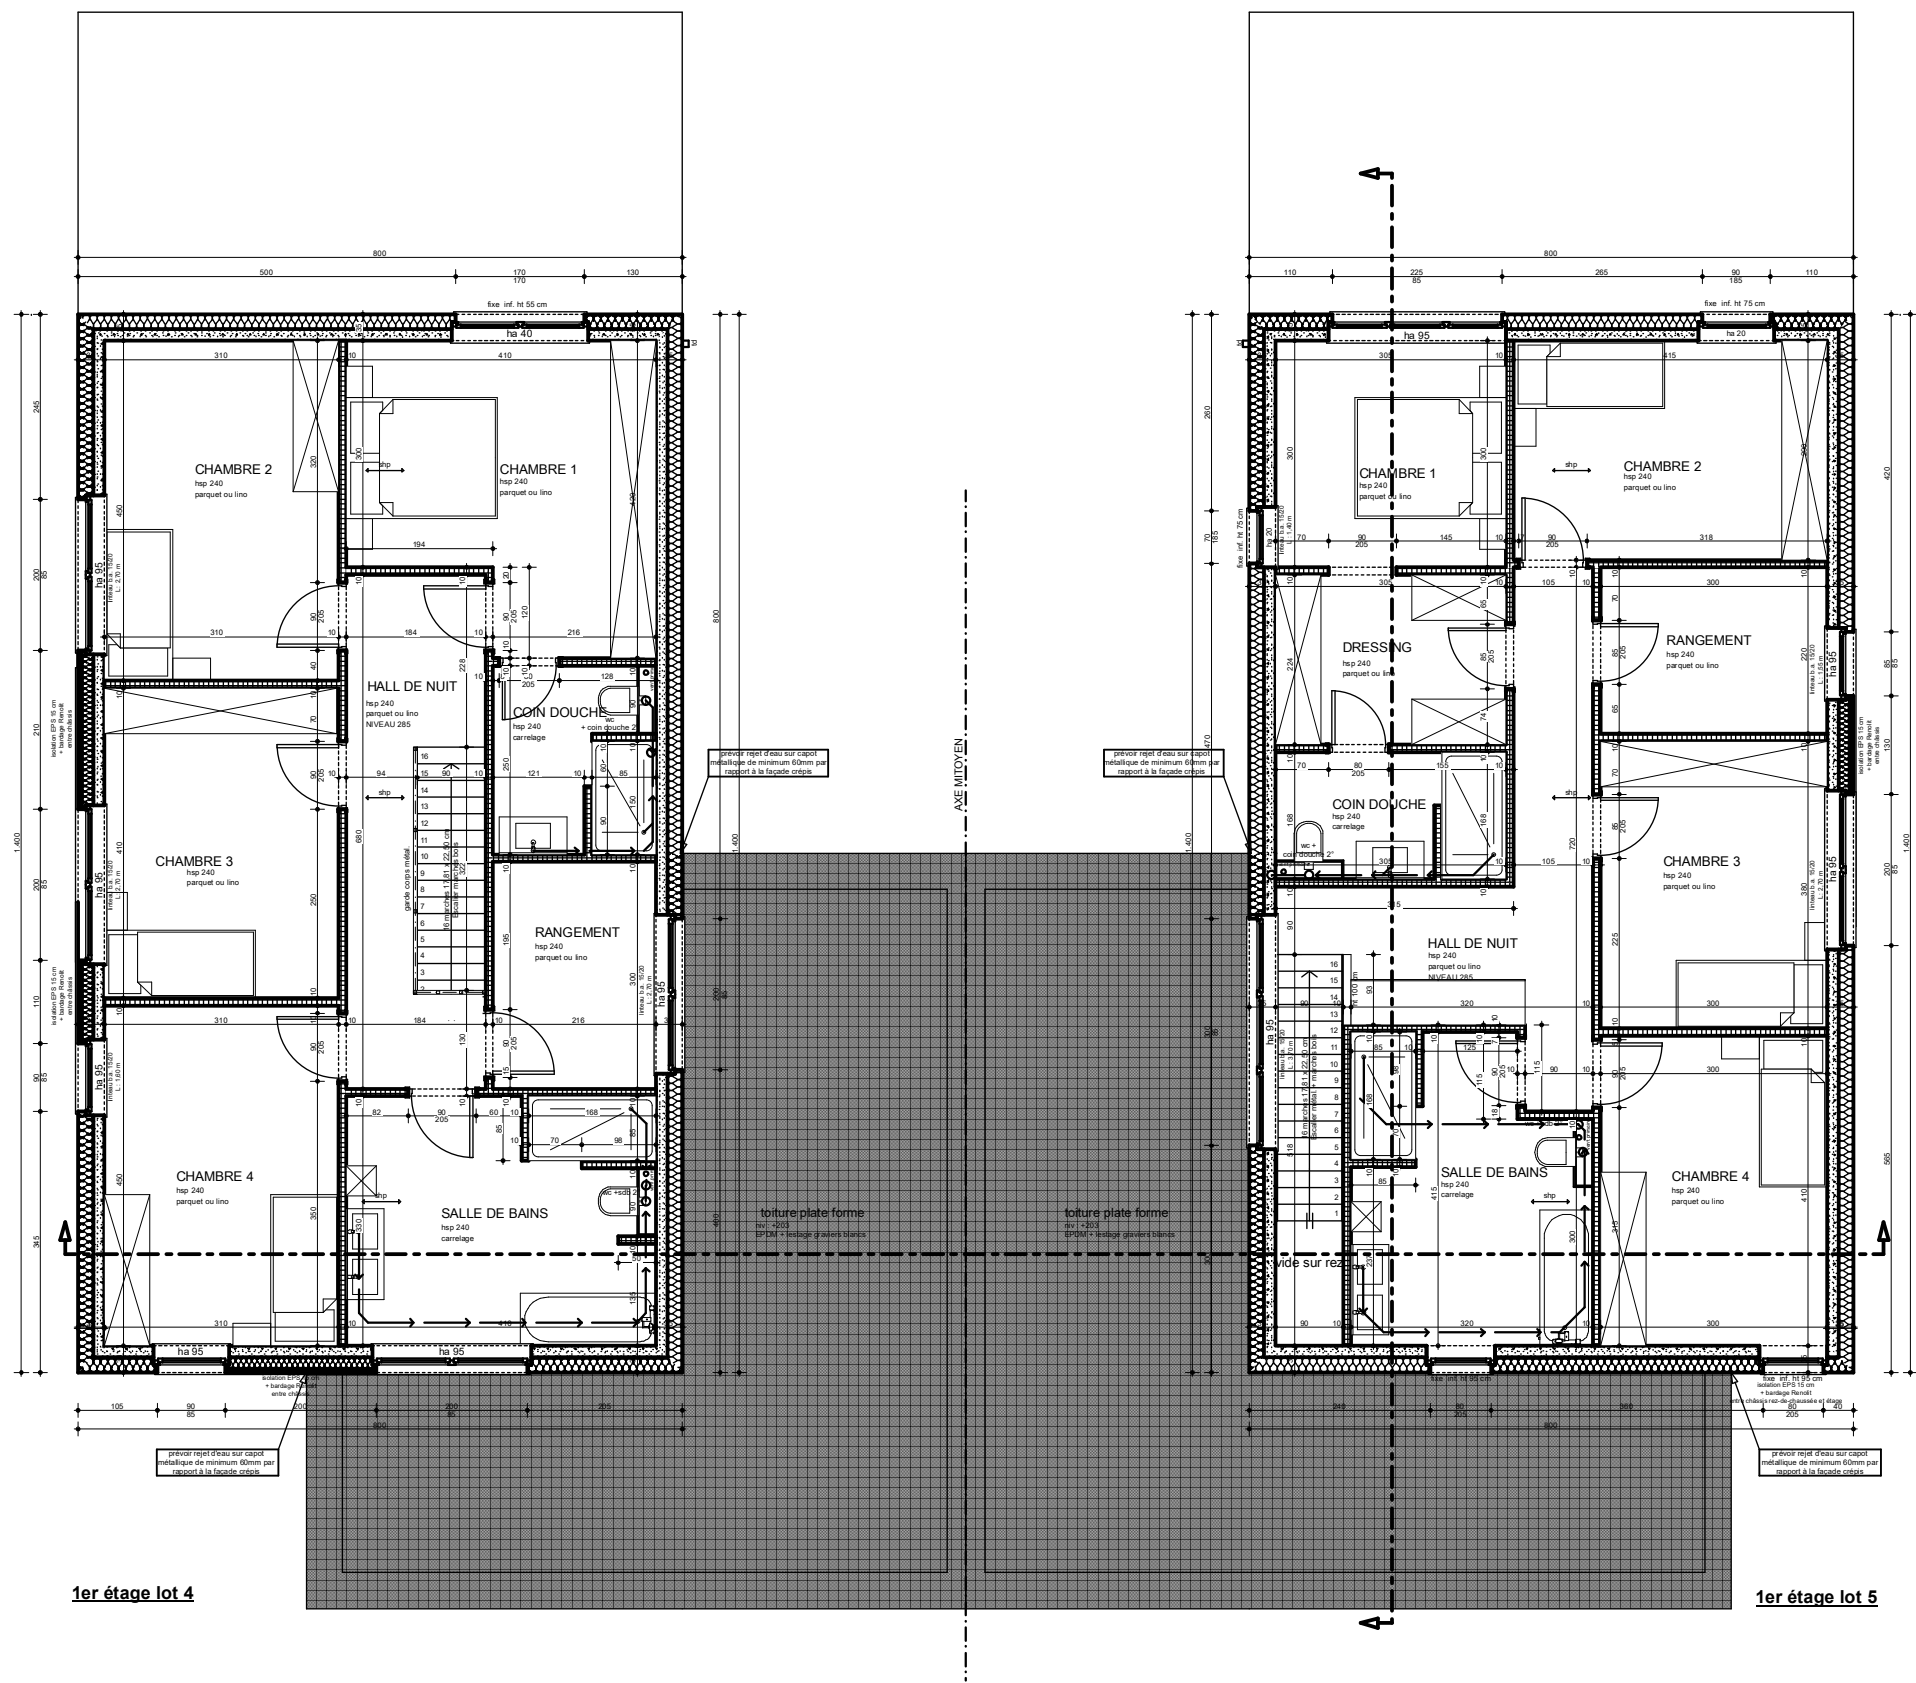

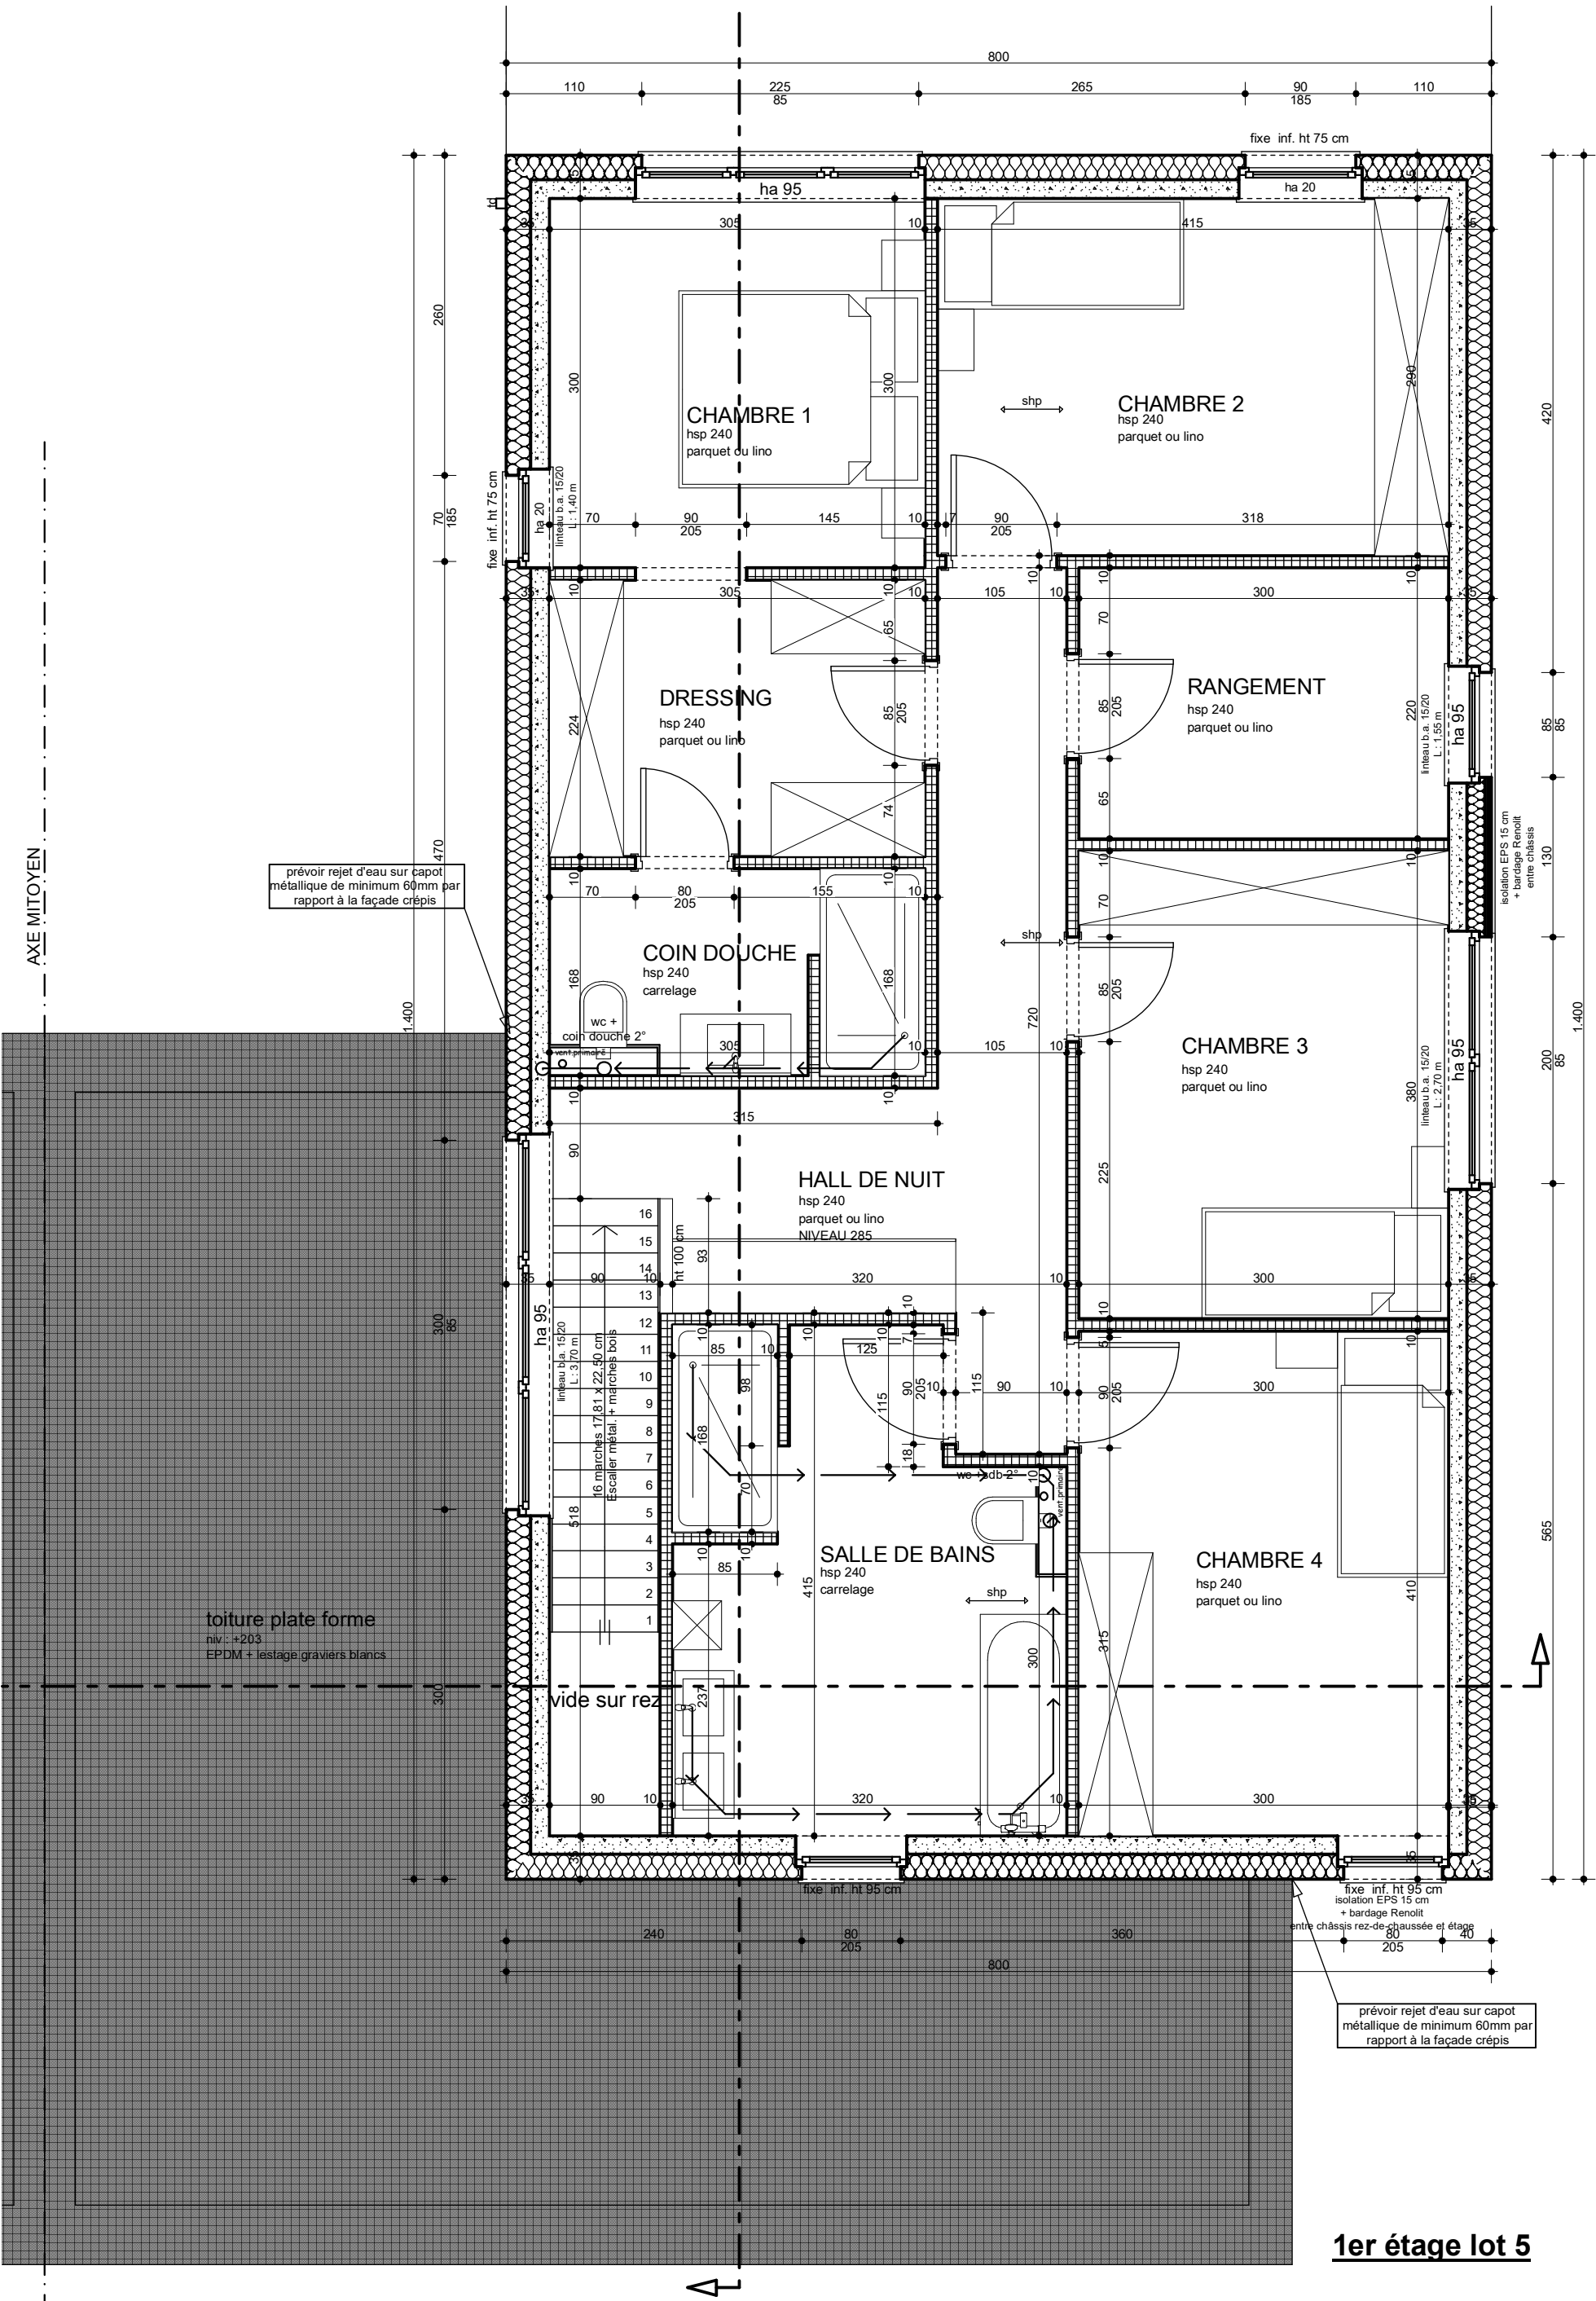

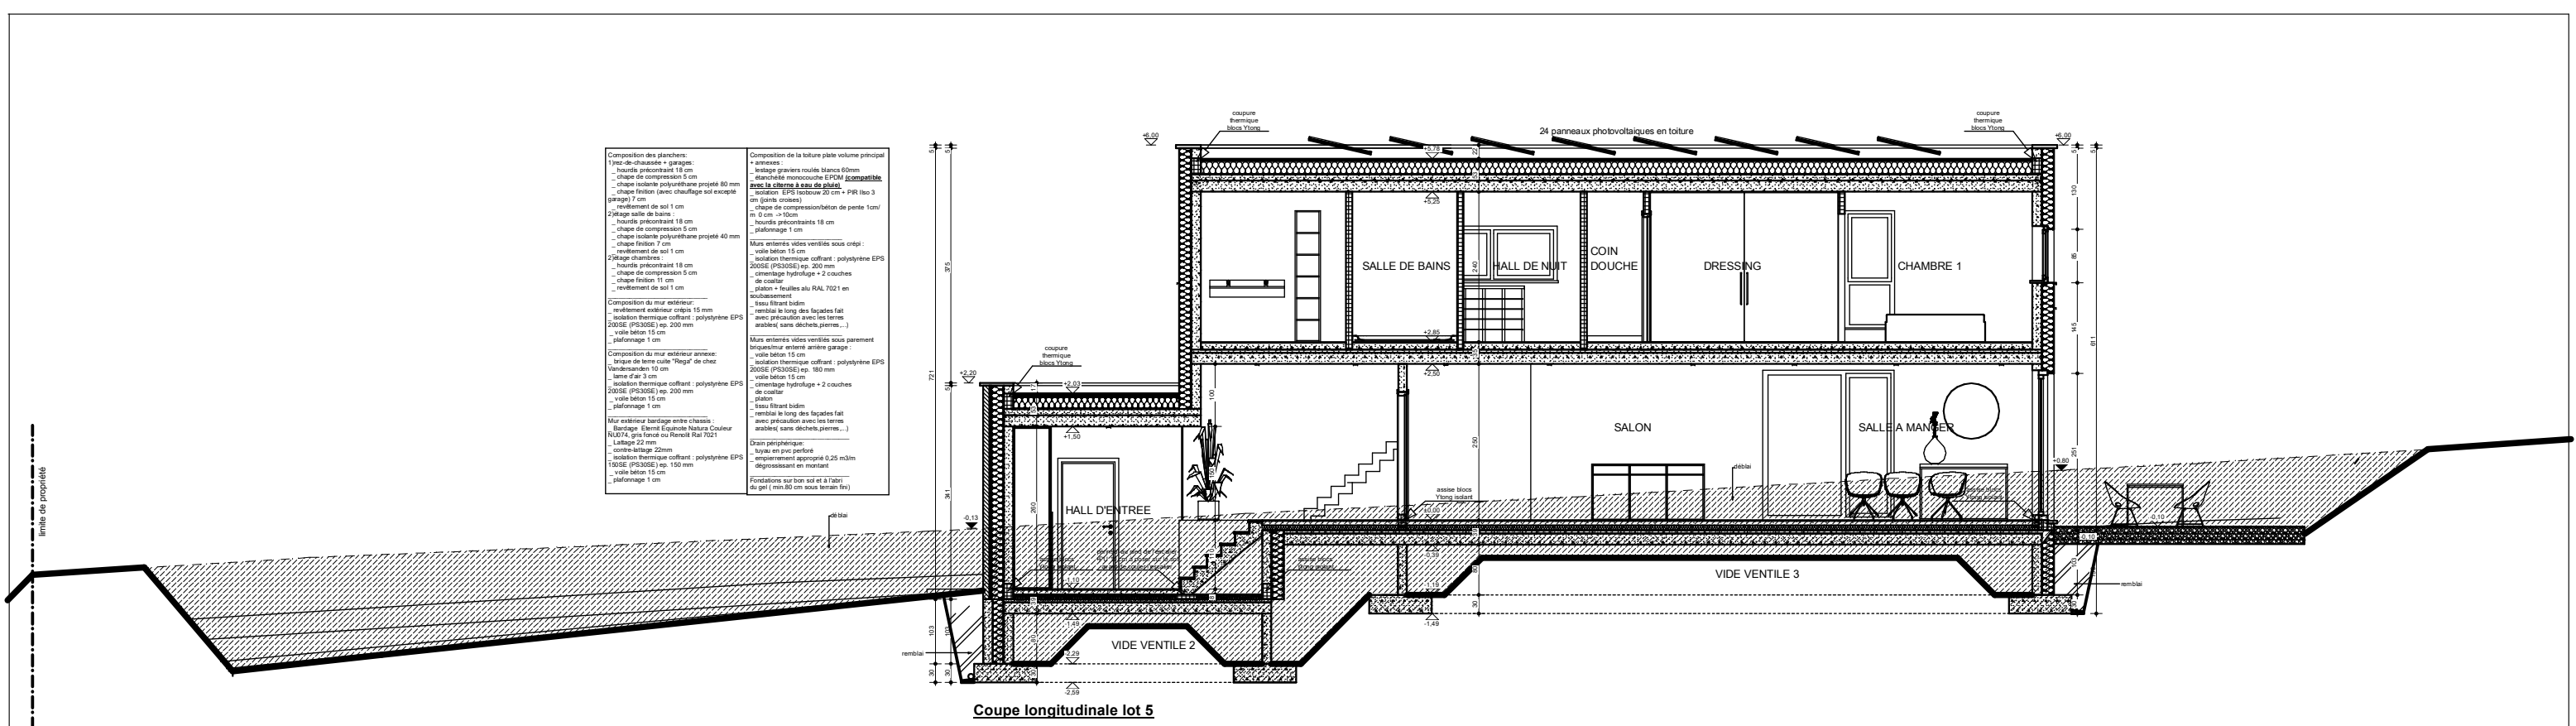

Coupe longitudinale lot 5

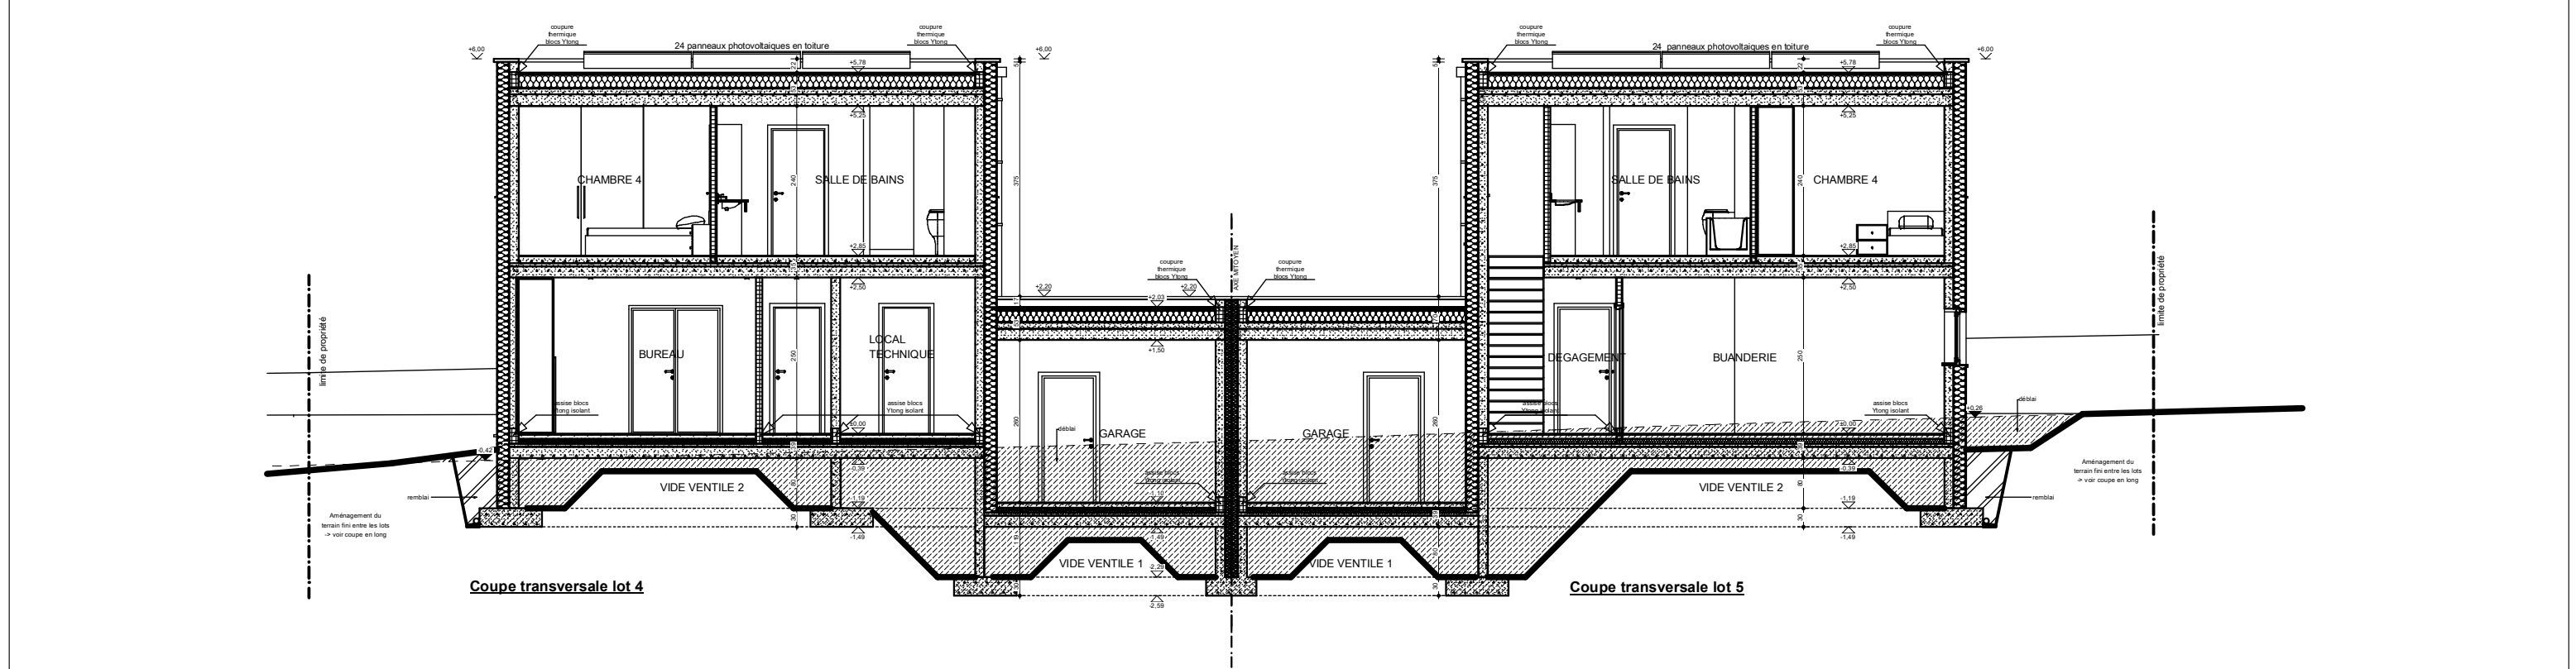

Coupe transversale lot 4

Coupe transversale lot 5

