





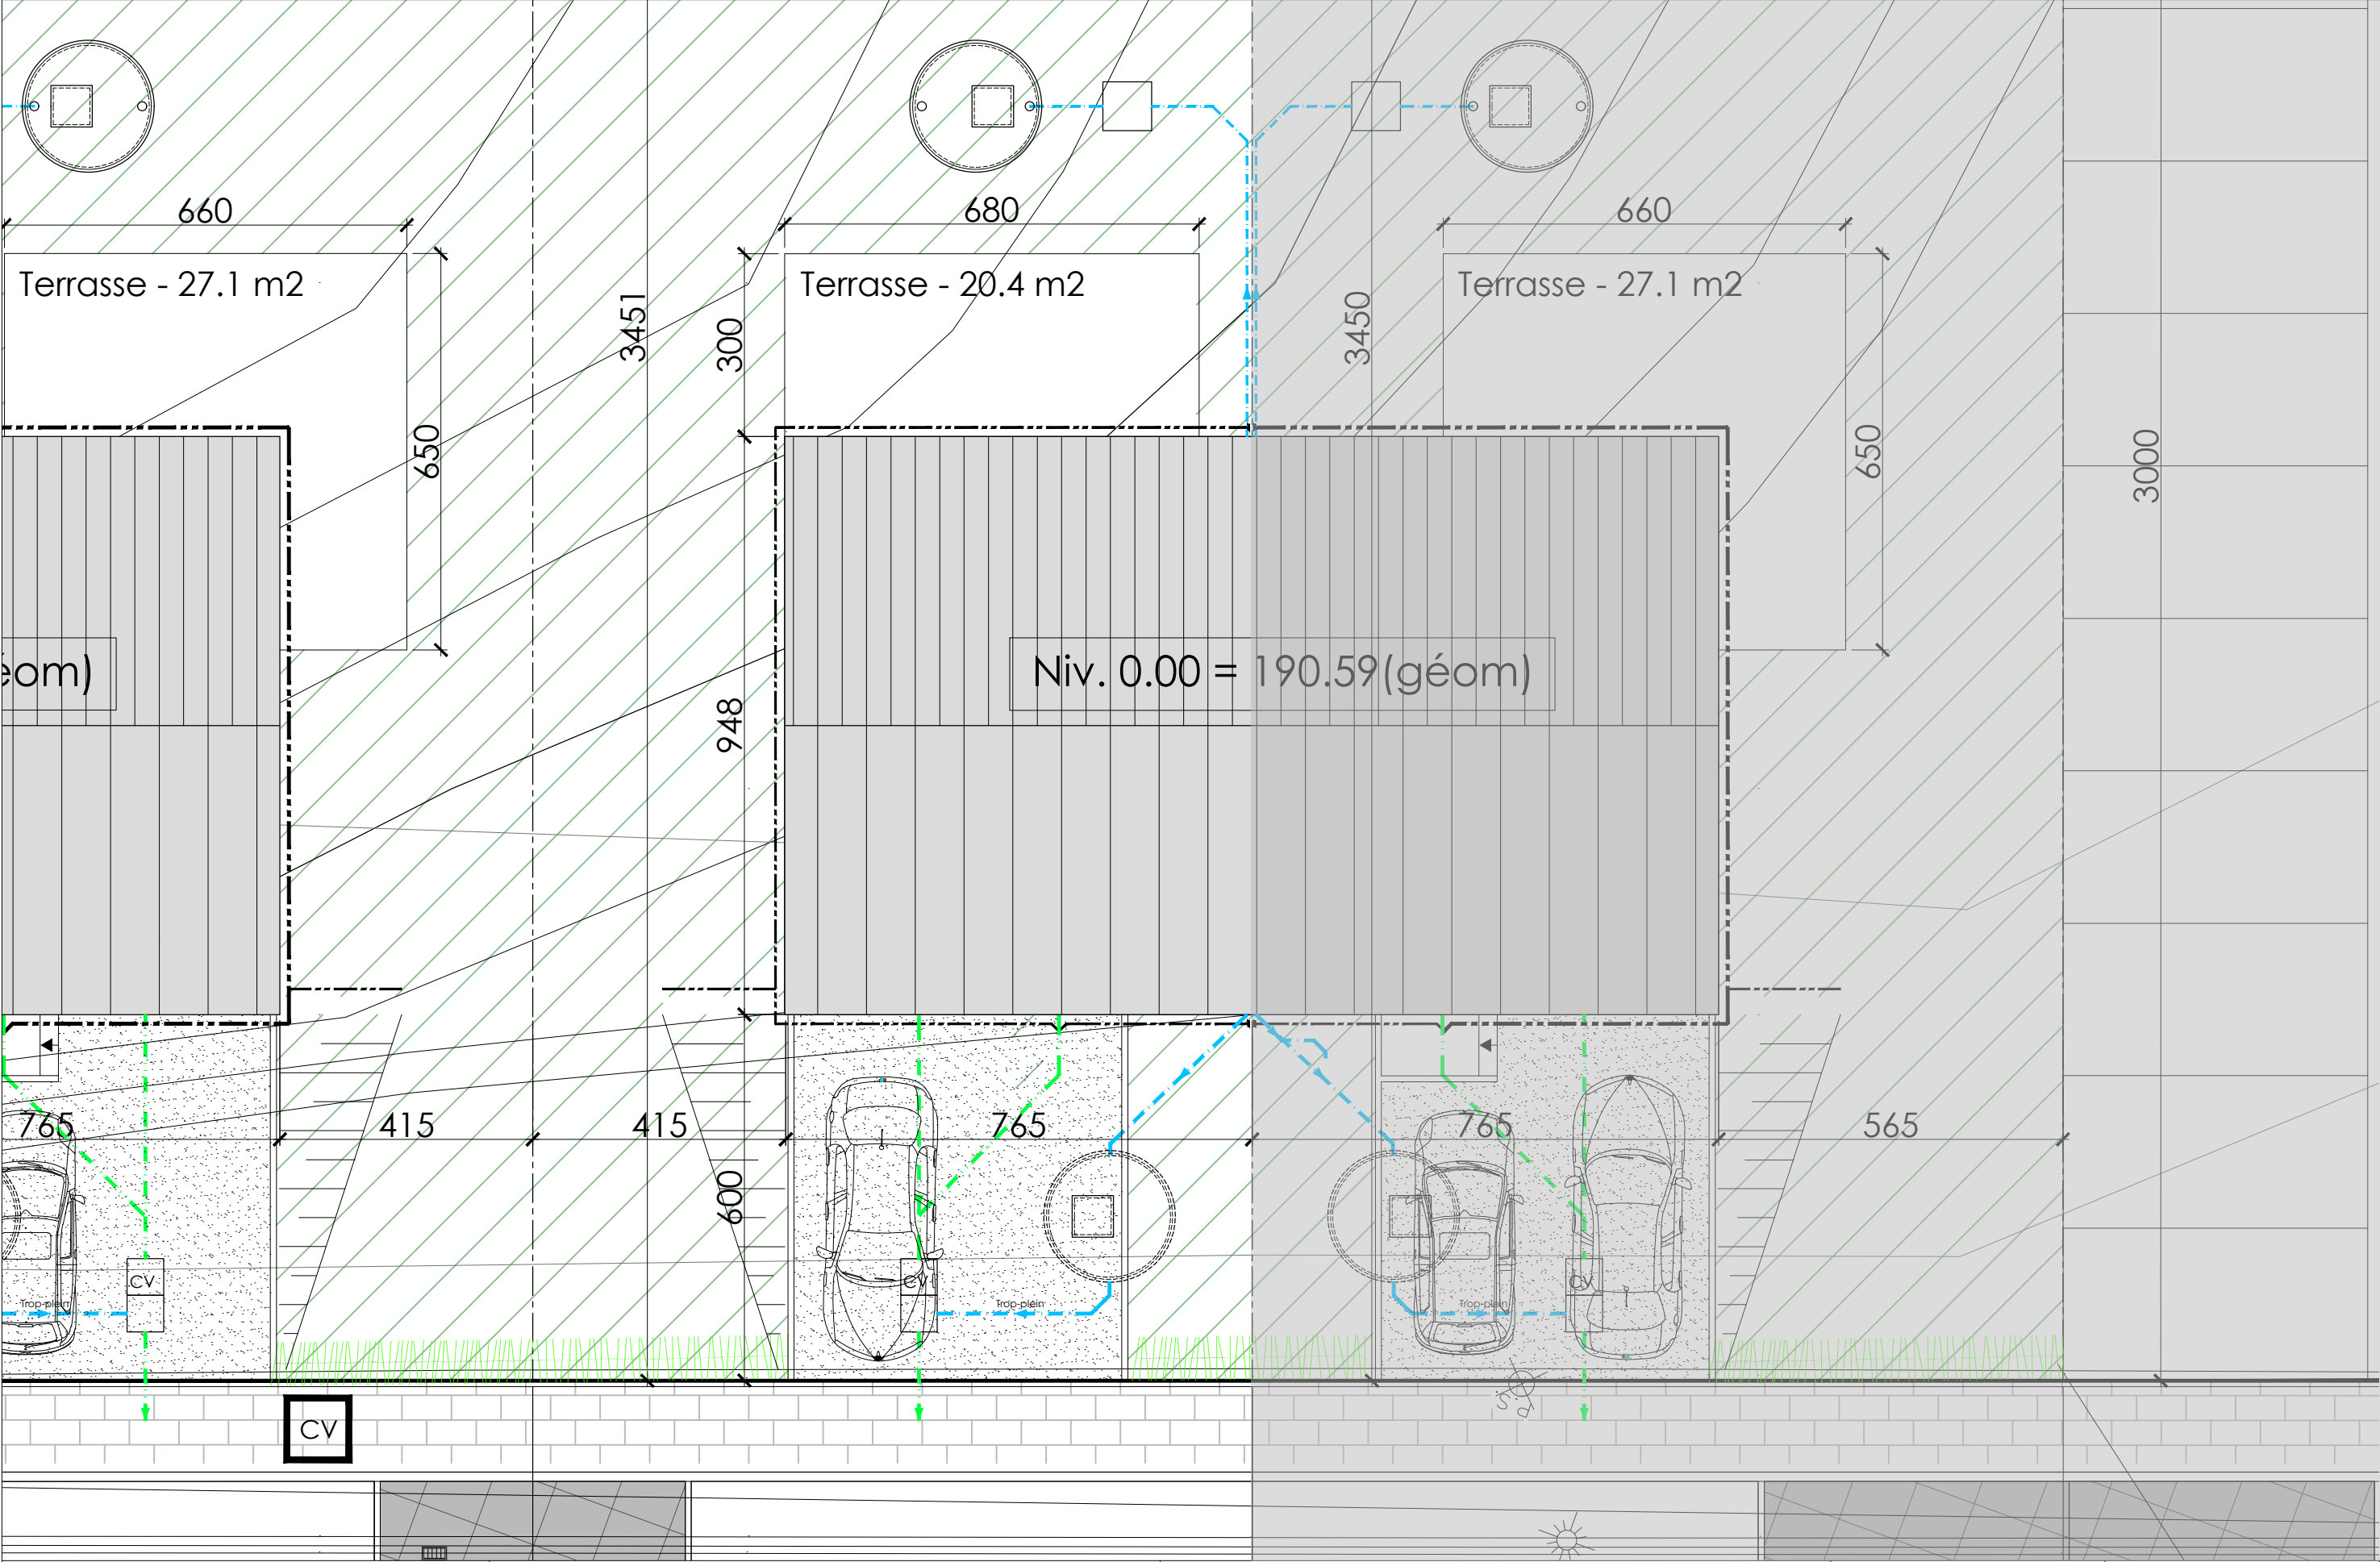


1001D_S2I générale.dwg

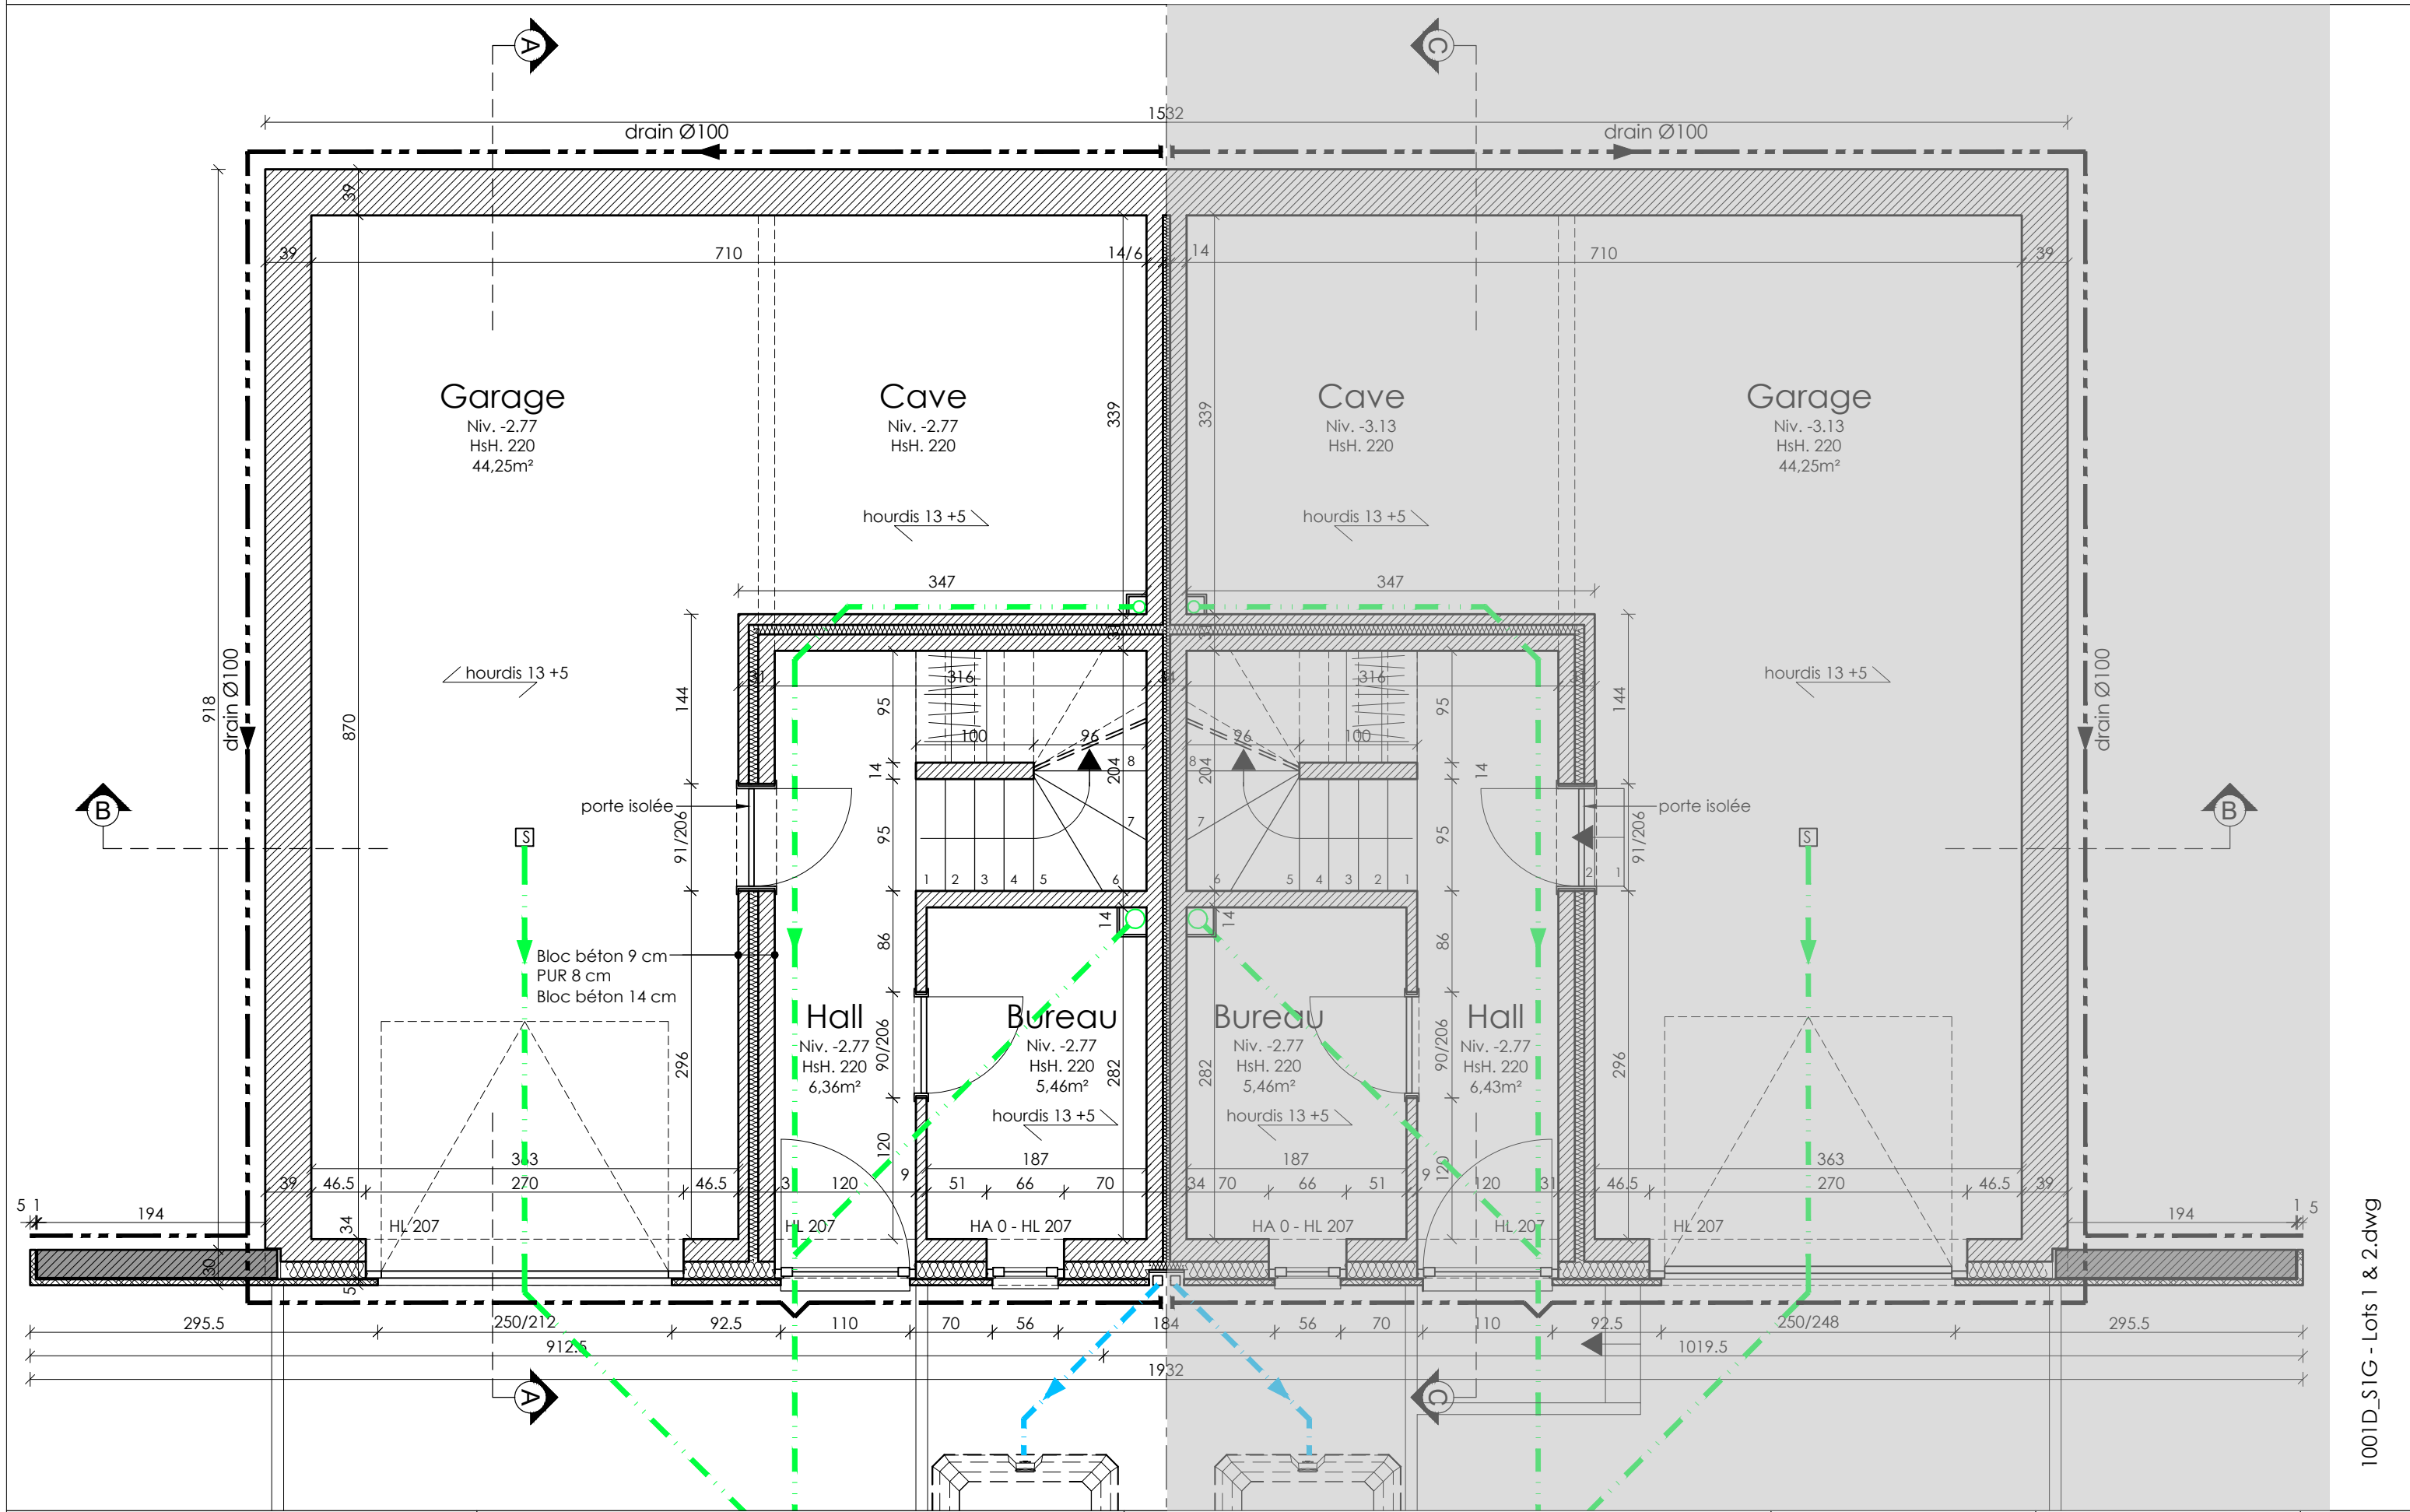

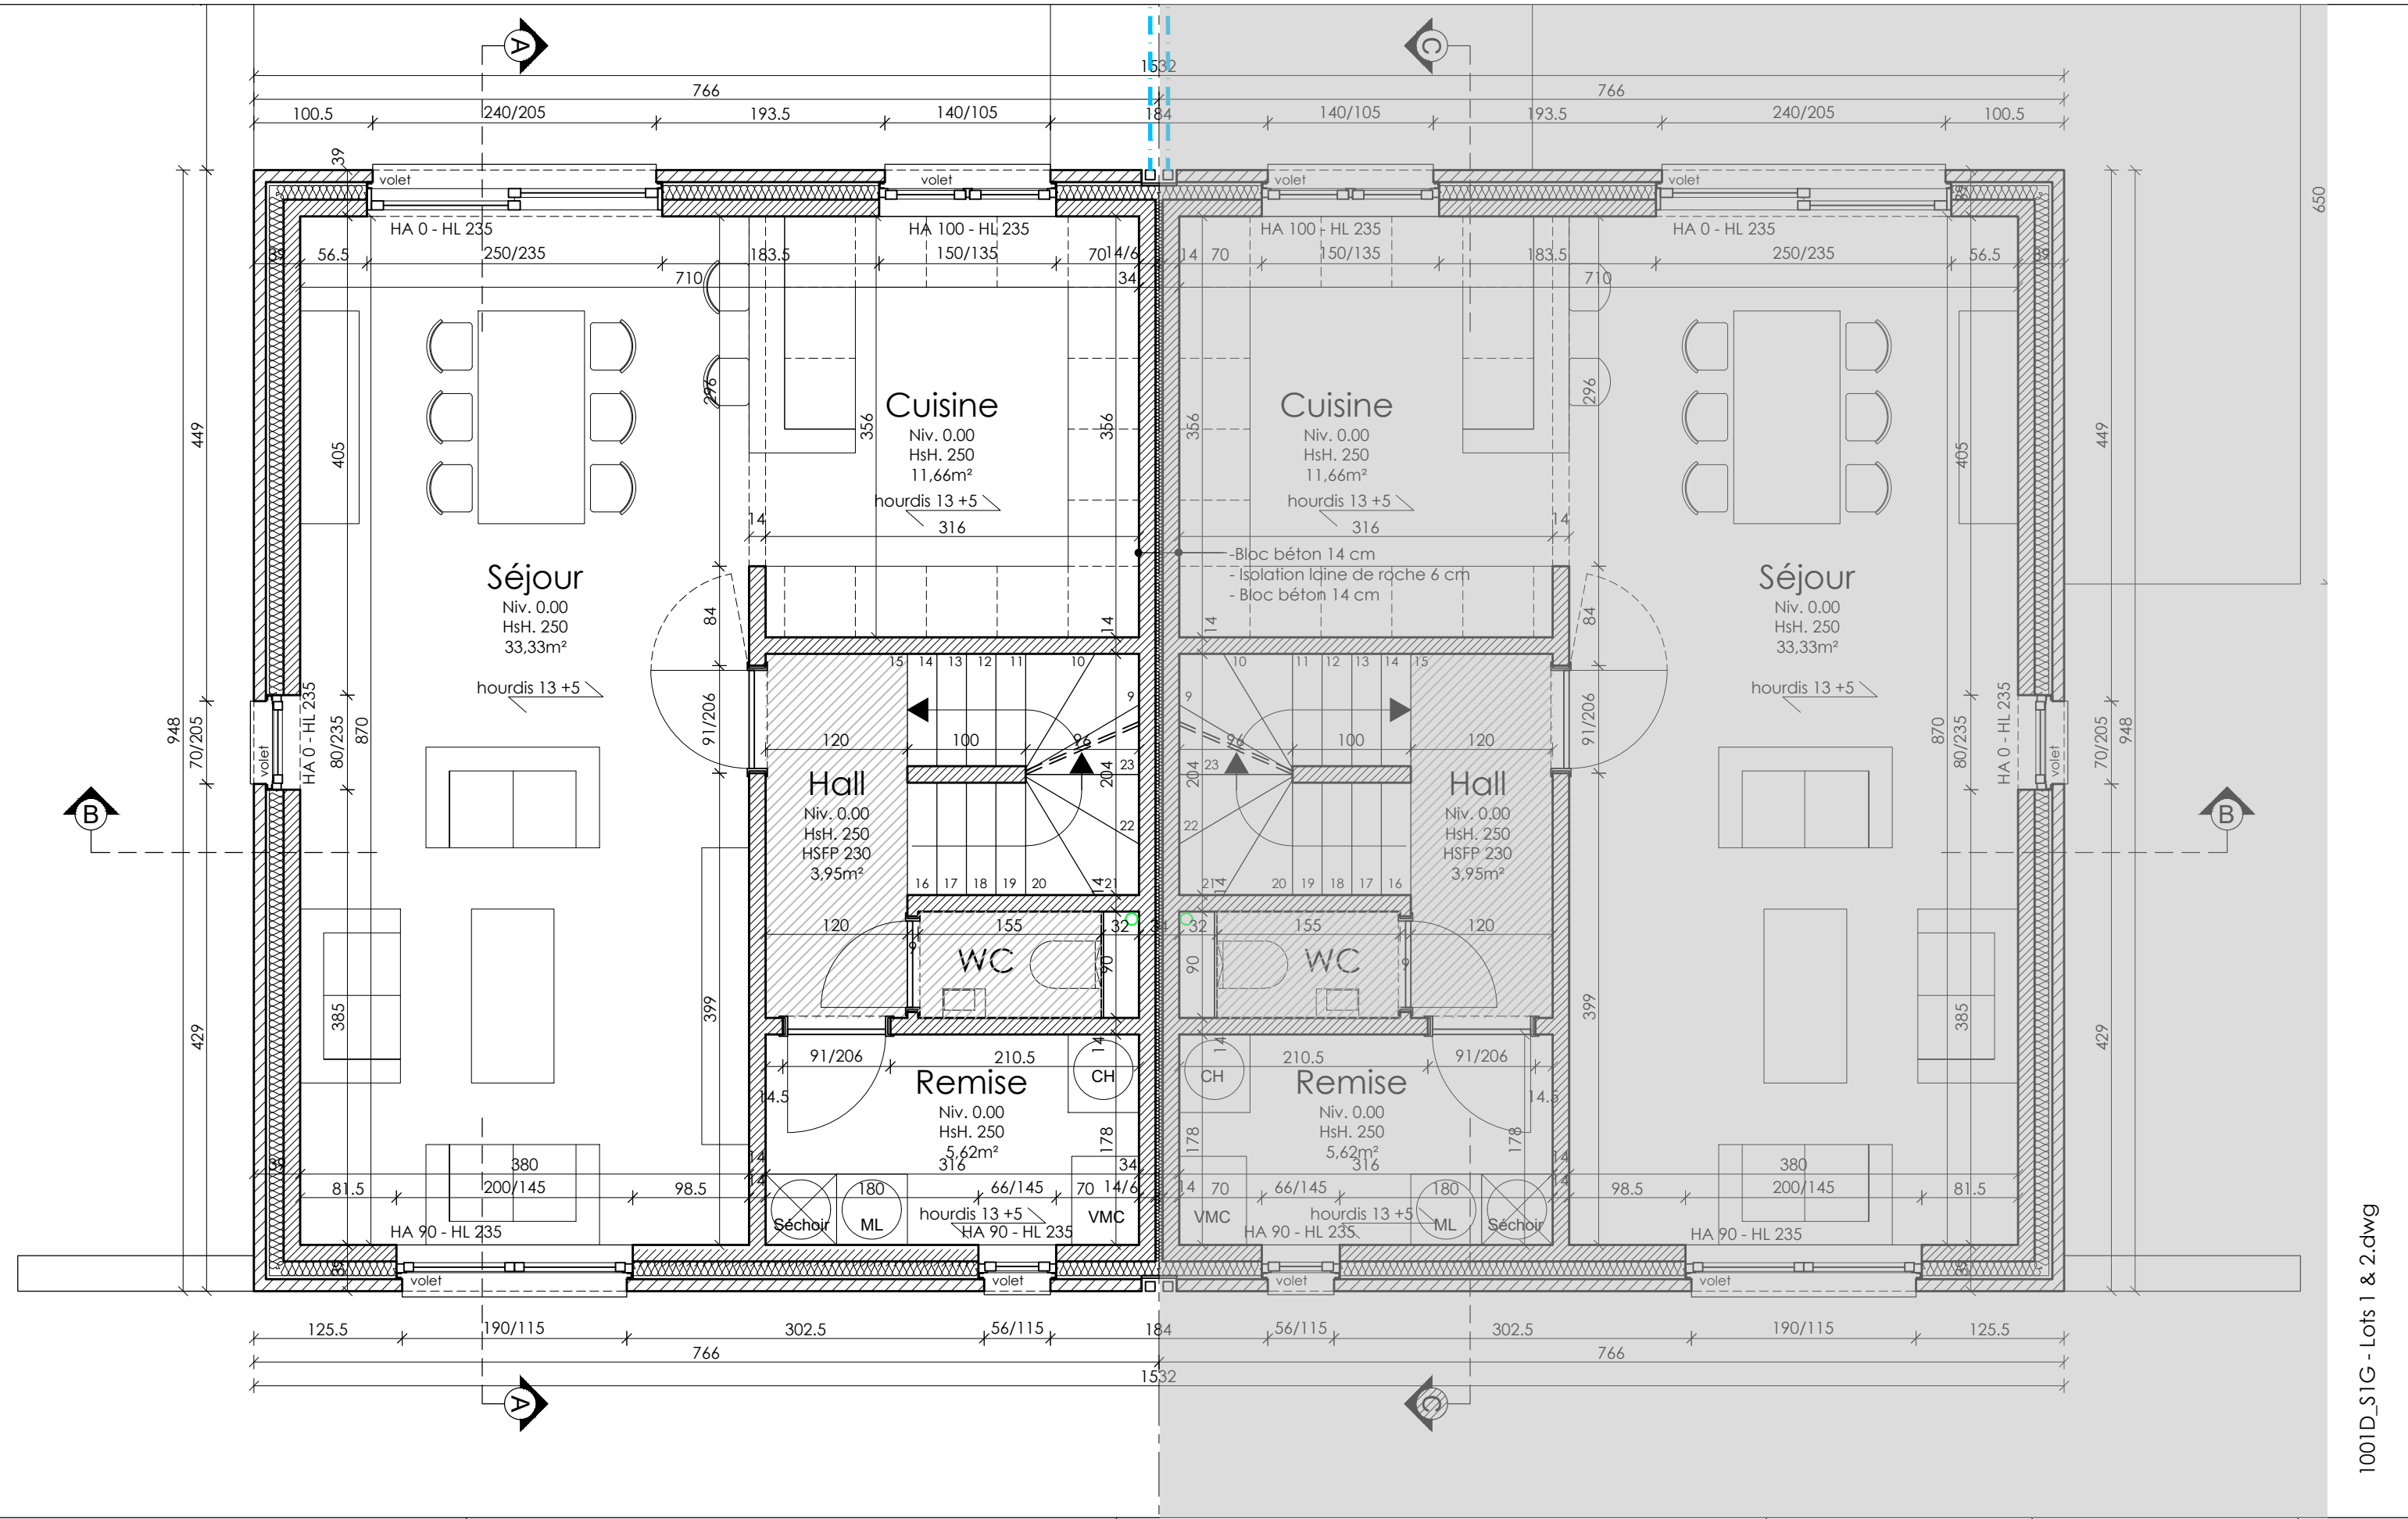

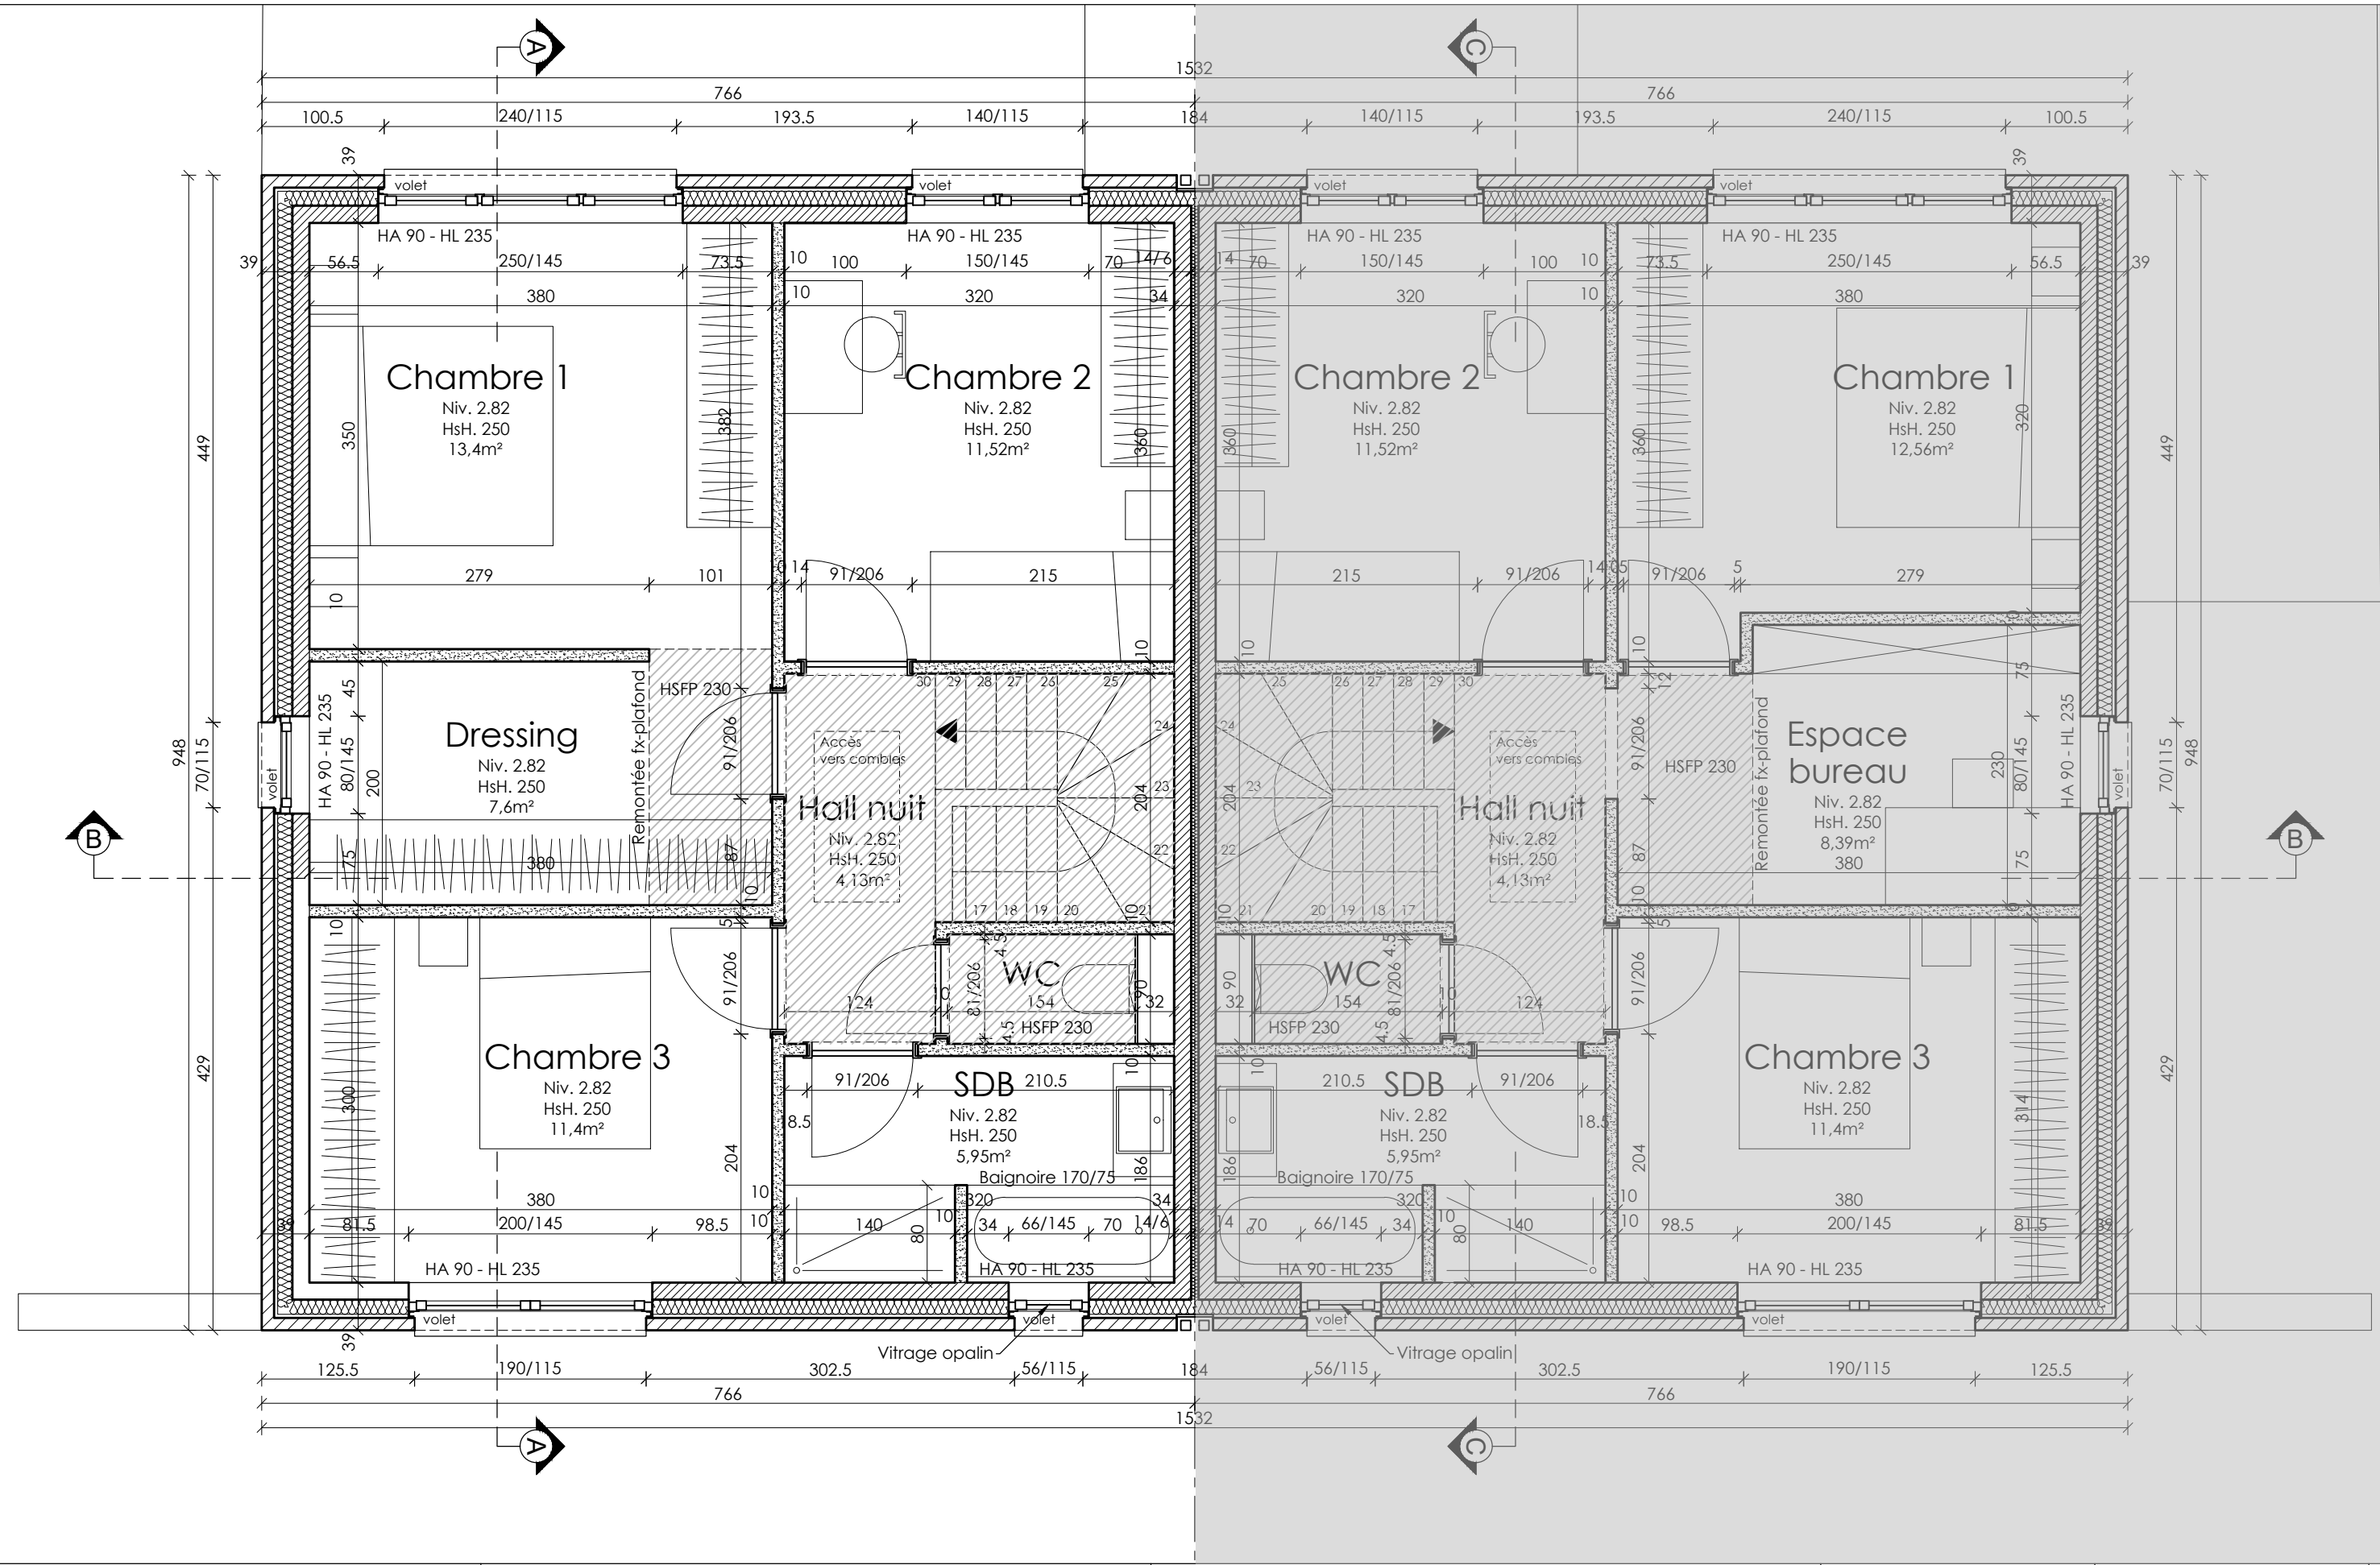

1001D_SIG - Lots 1 & 2.dwg

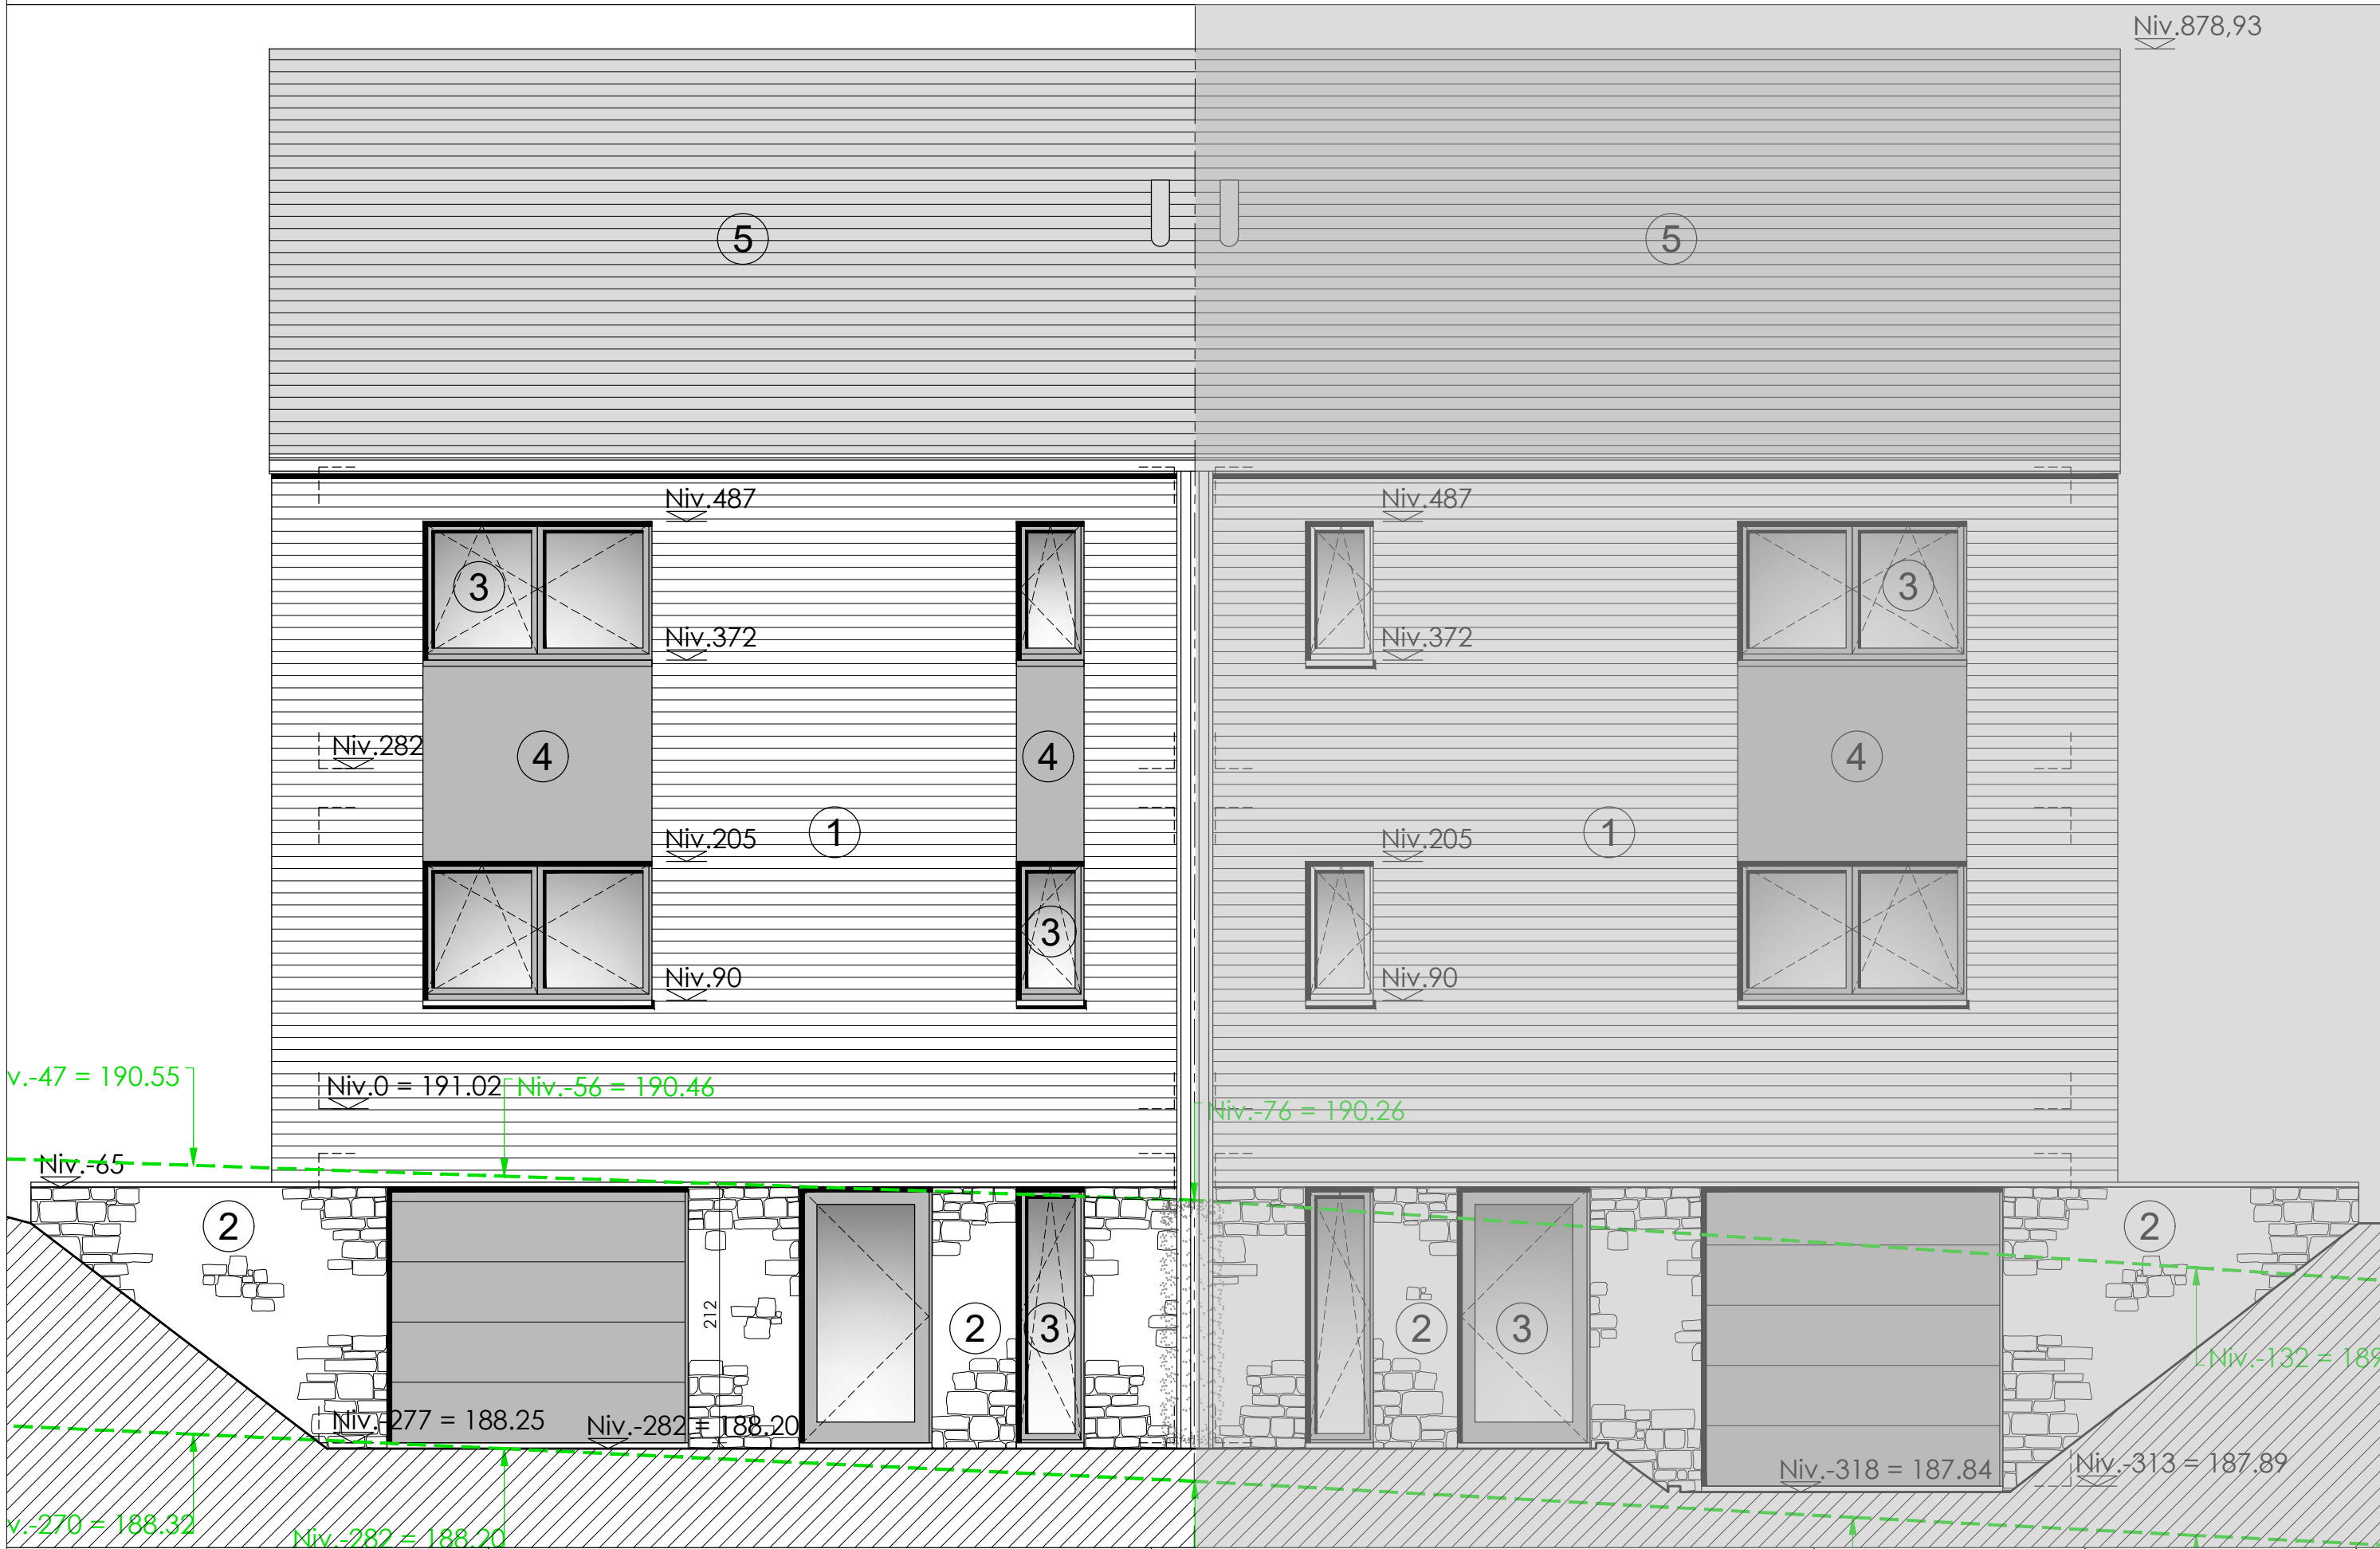

1001D_S1G - Lots 1 & 2.dwg



ATELIER
ARCHITECTURE
LAVAU


Lot 2 - Façade nord
Echelle 1/50 ème

CONVENTS
06/04/2023

ADJ

05

-

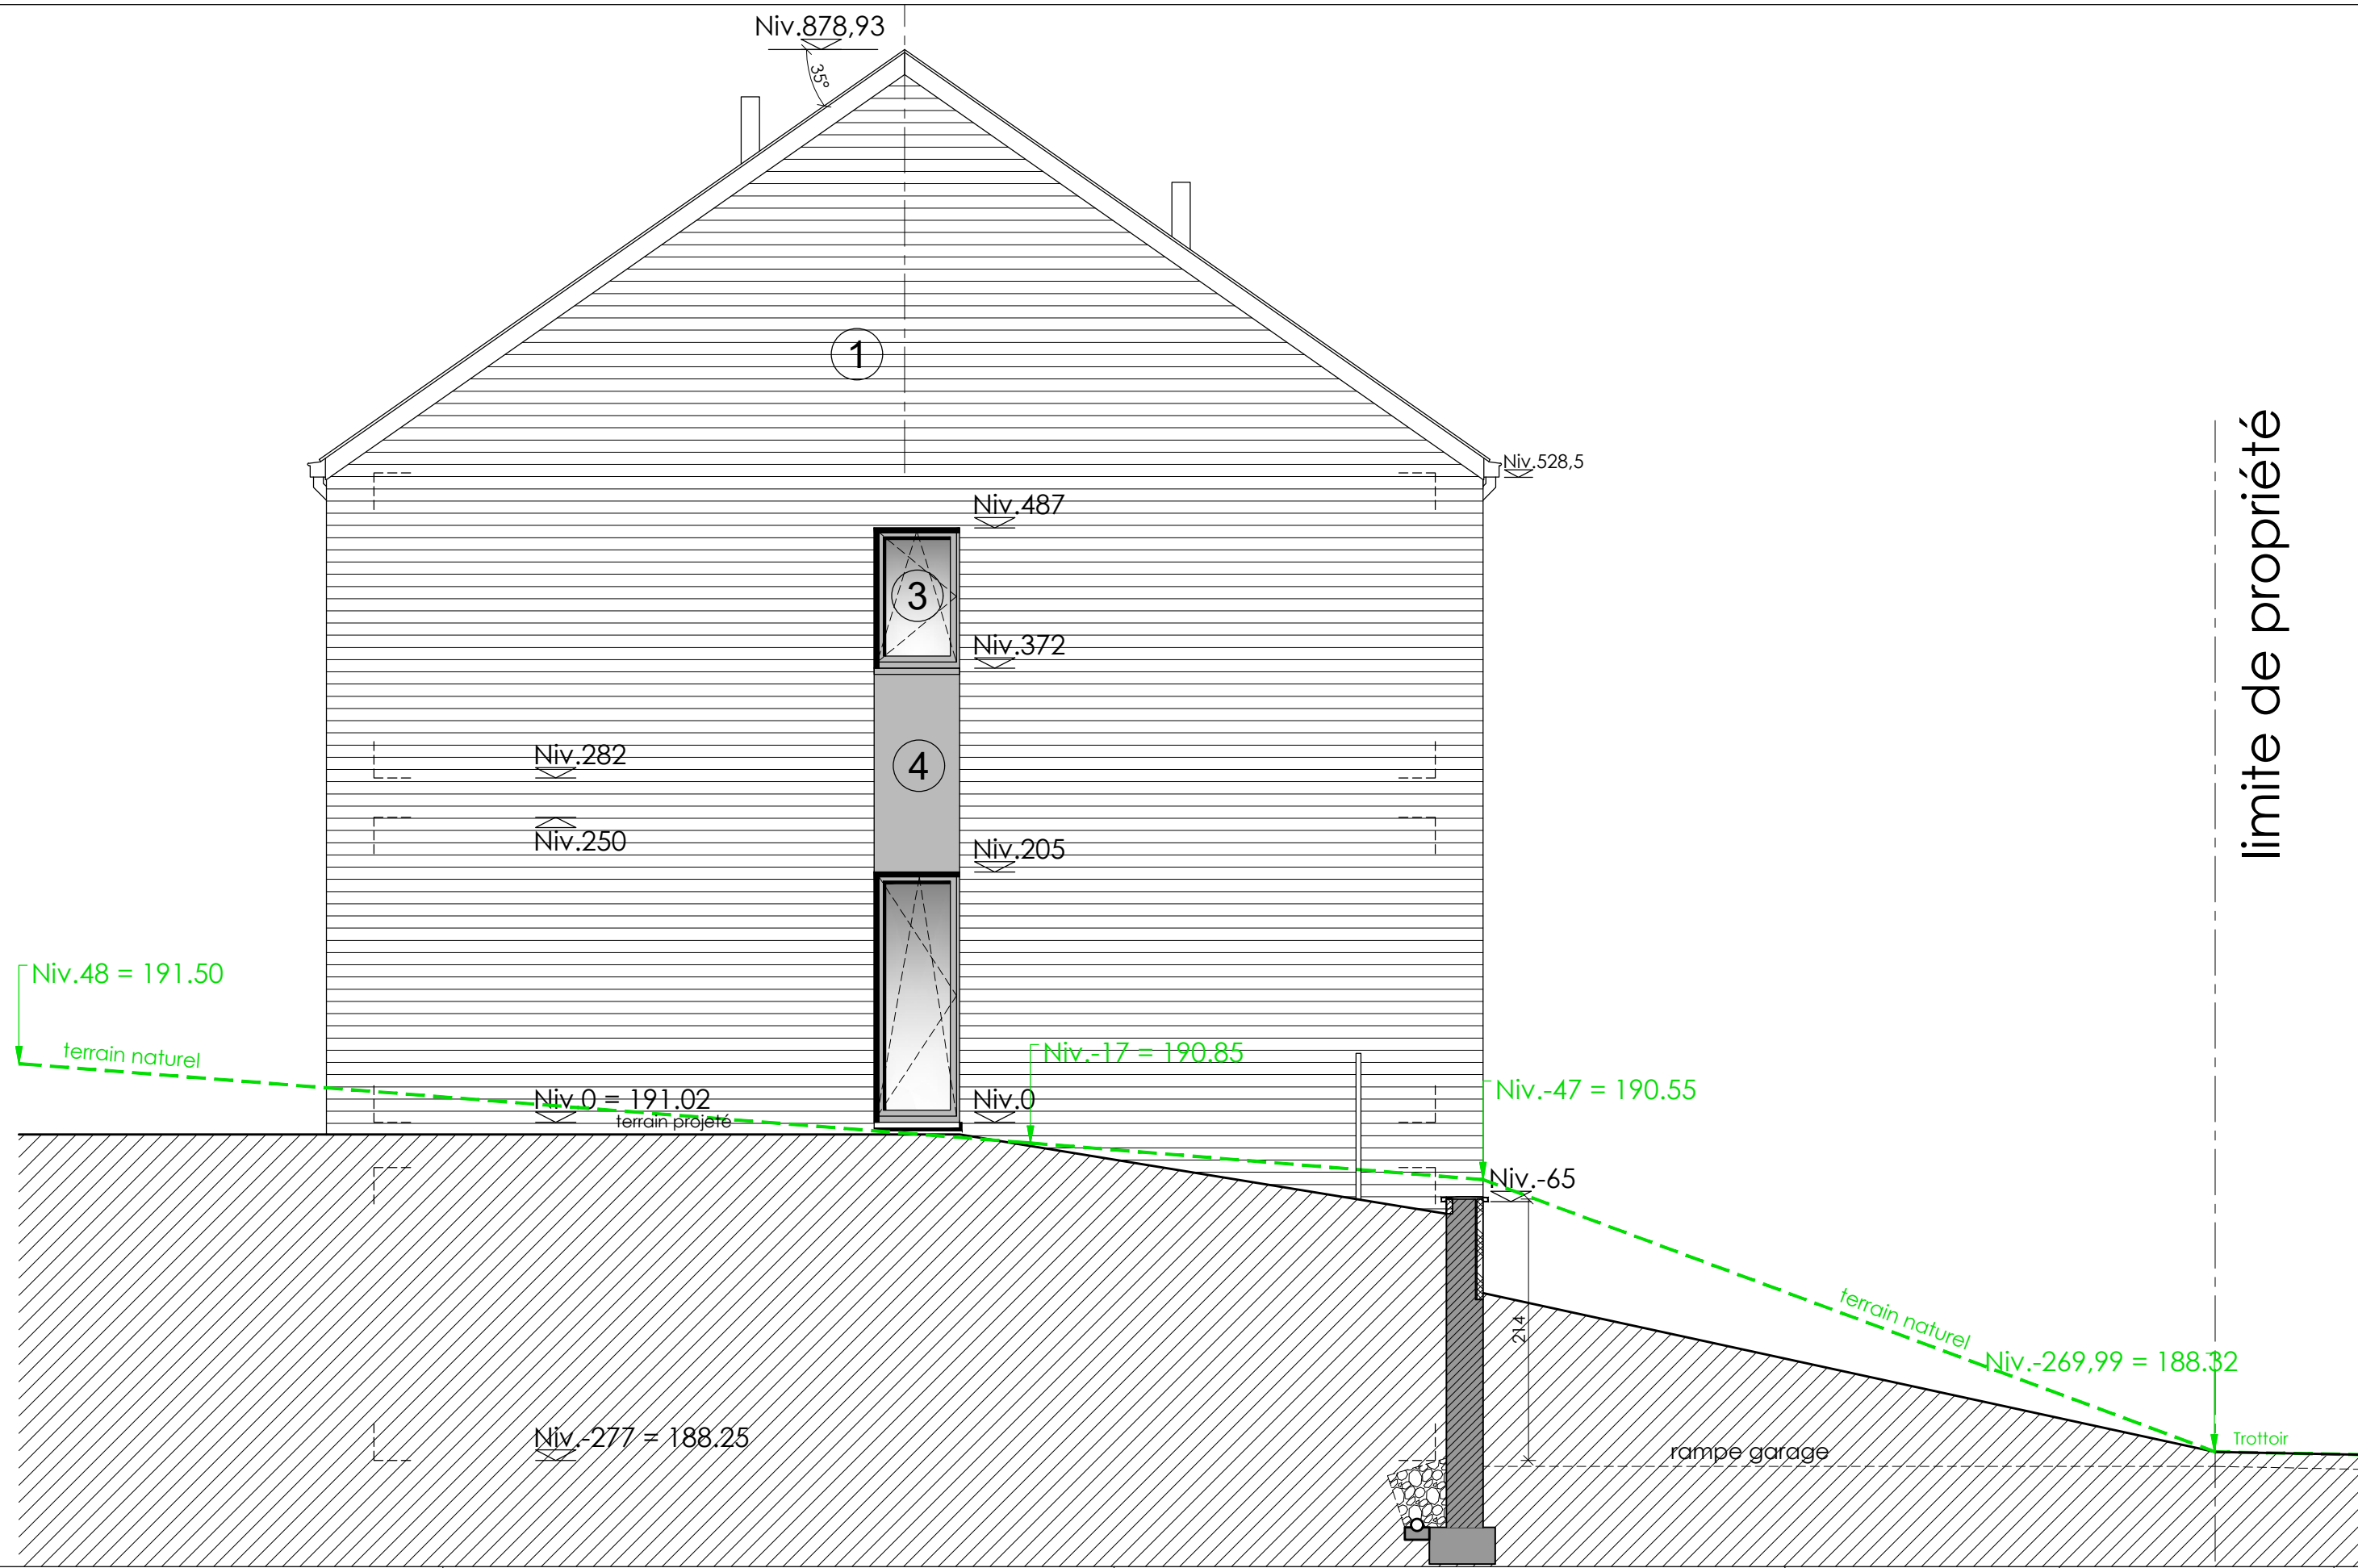

limite de propriété

1001D_S1G - Lots 1 & 2.dwg



