



Élévation NORD




Élévation SUD




Élévation OUEST




Élévation OUEST

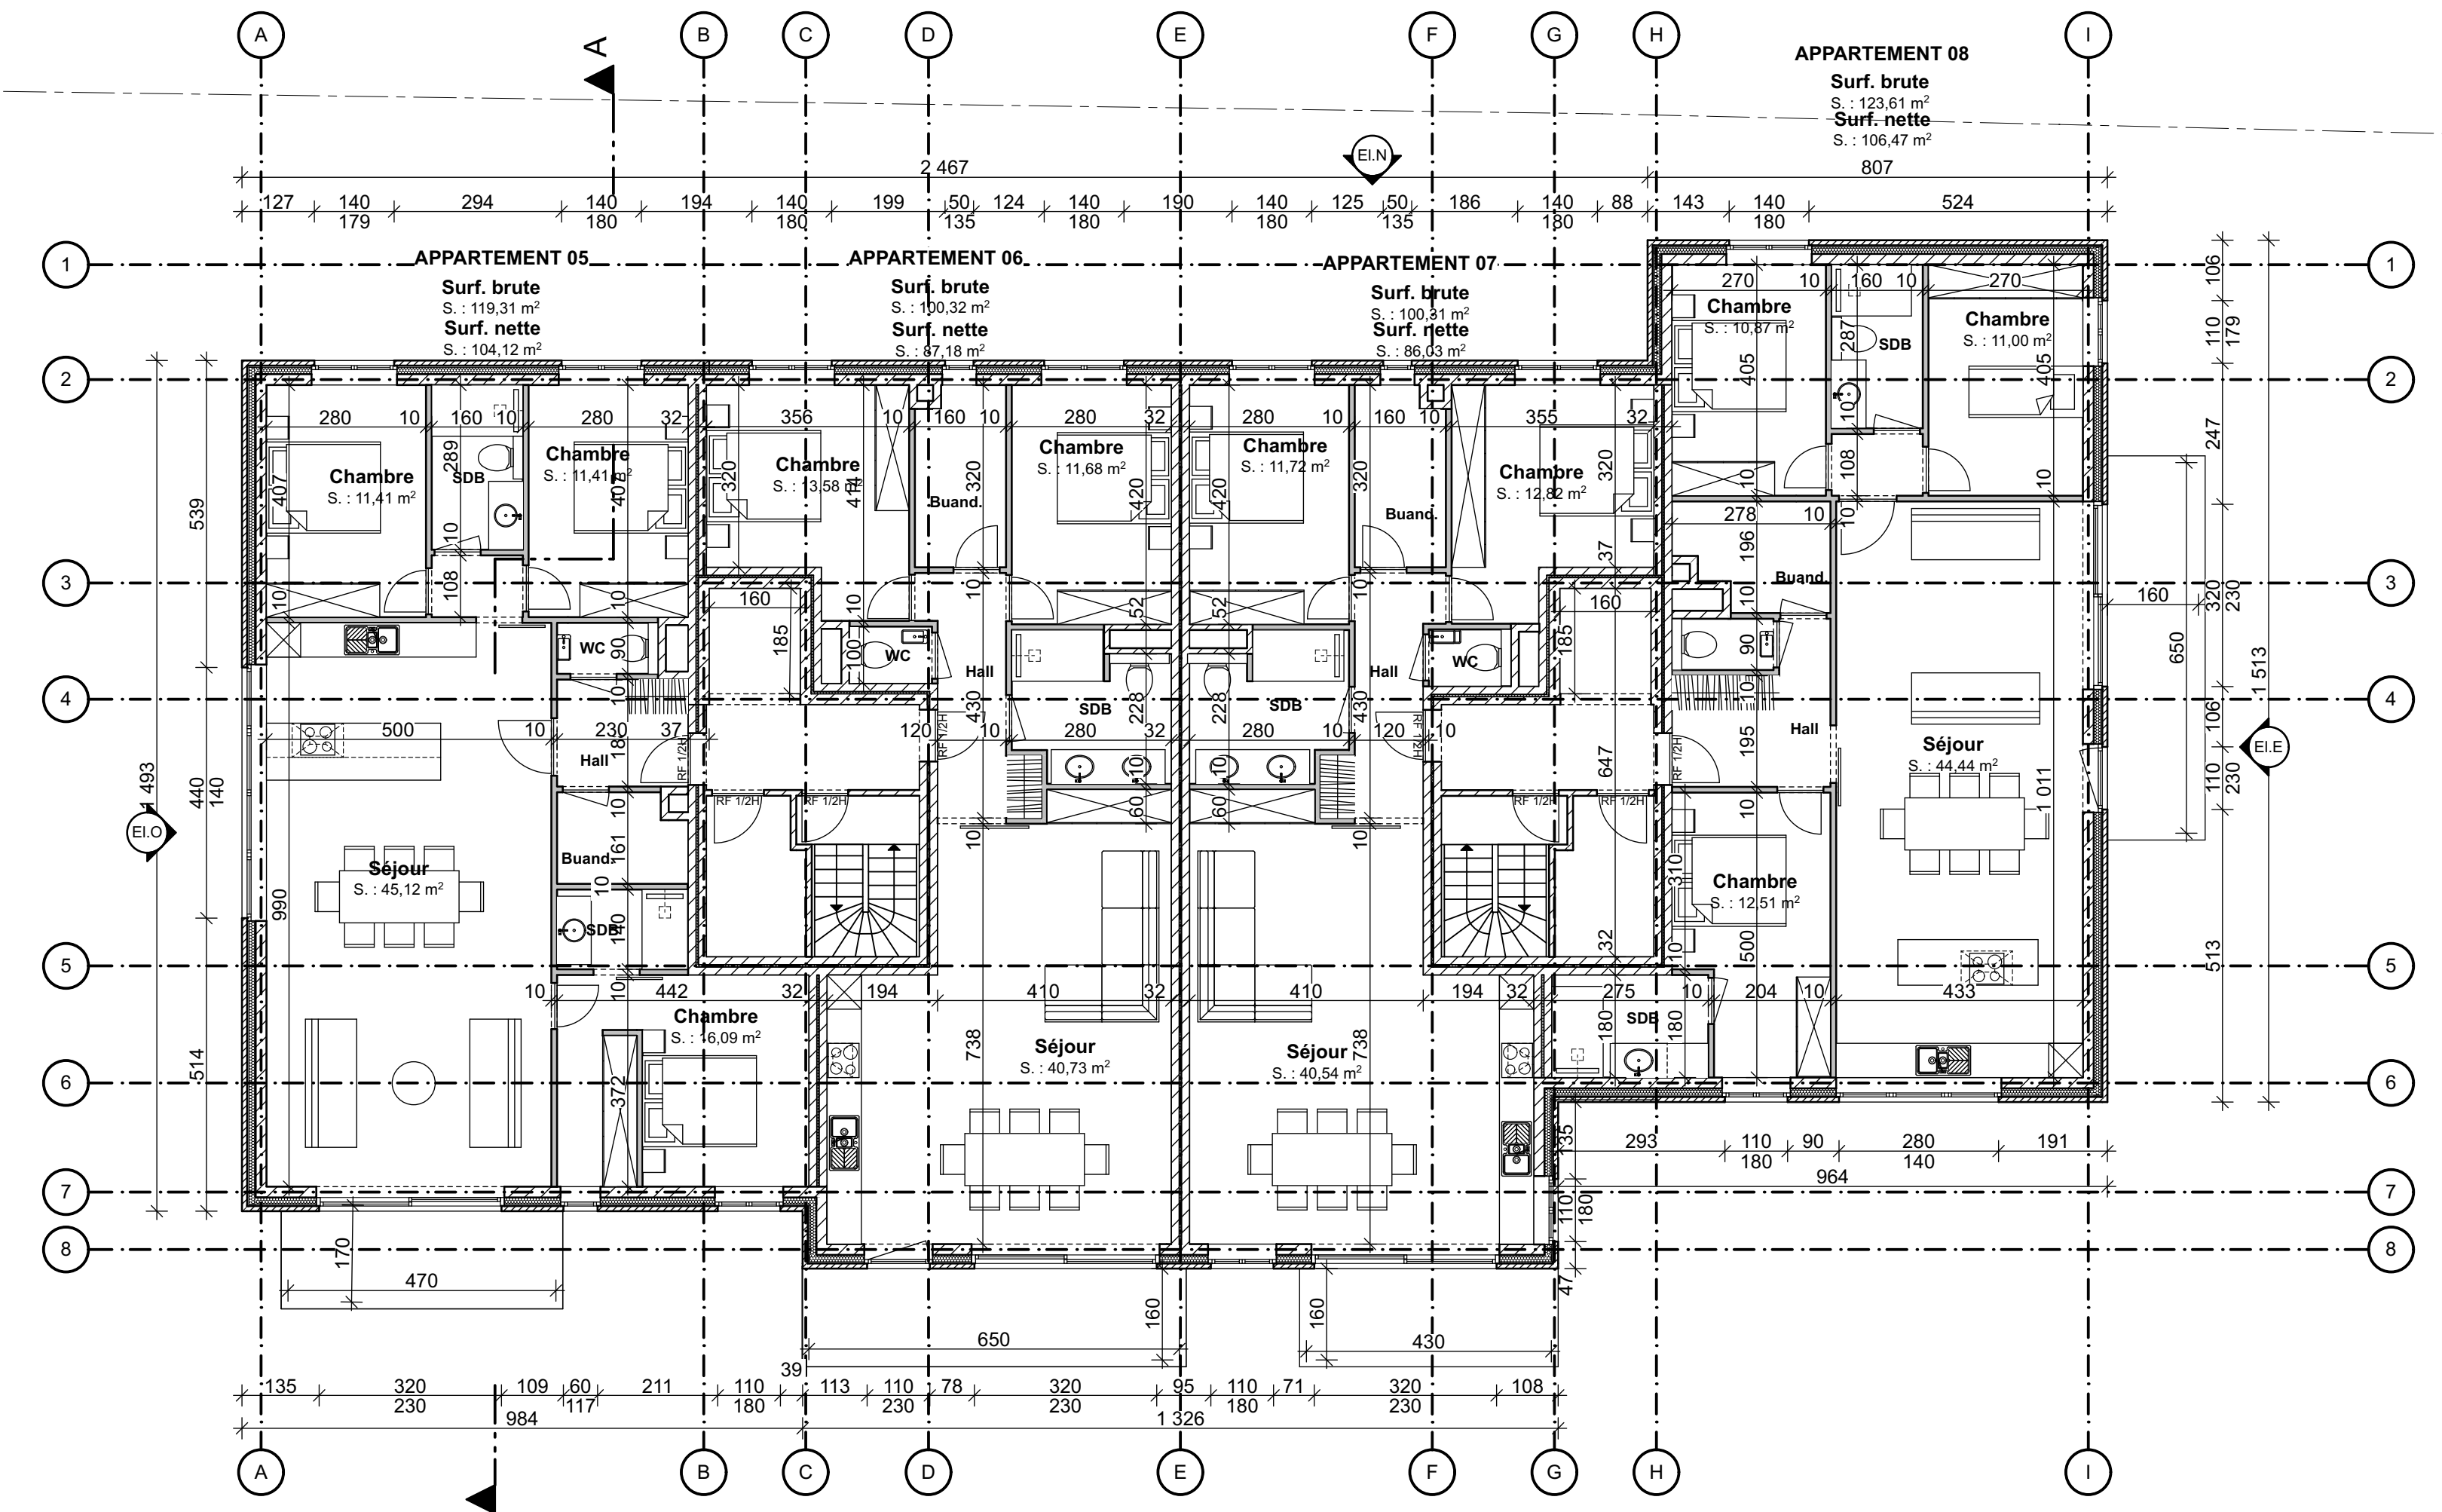


PLAN 1er ETAGE

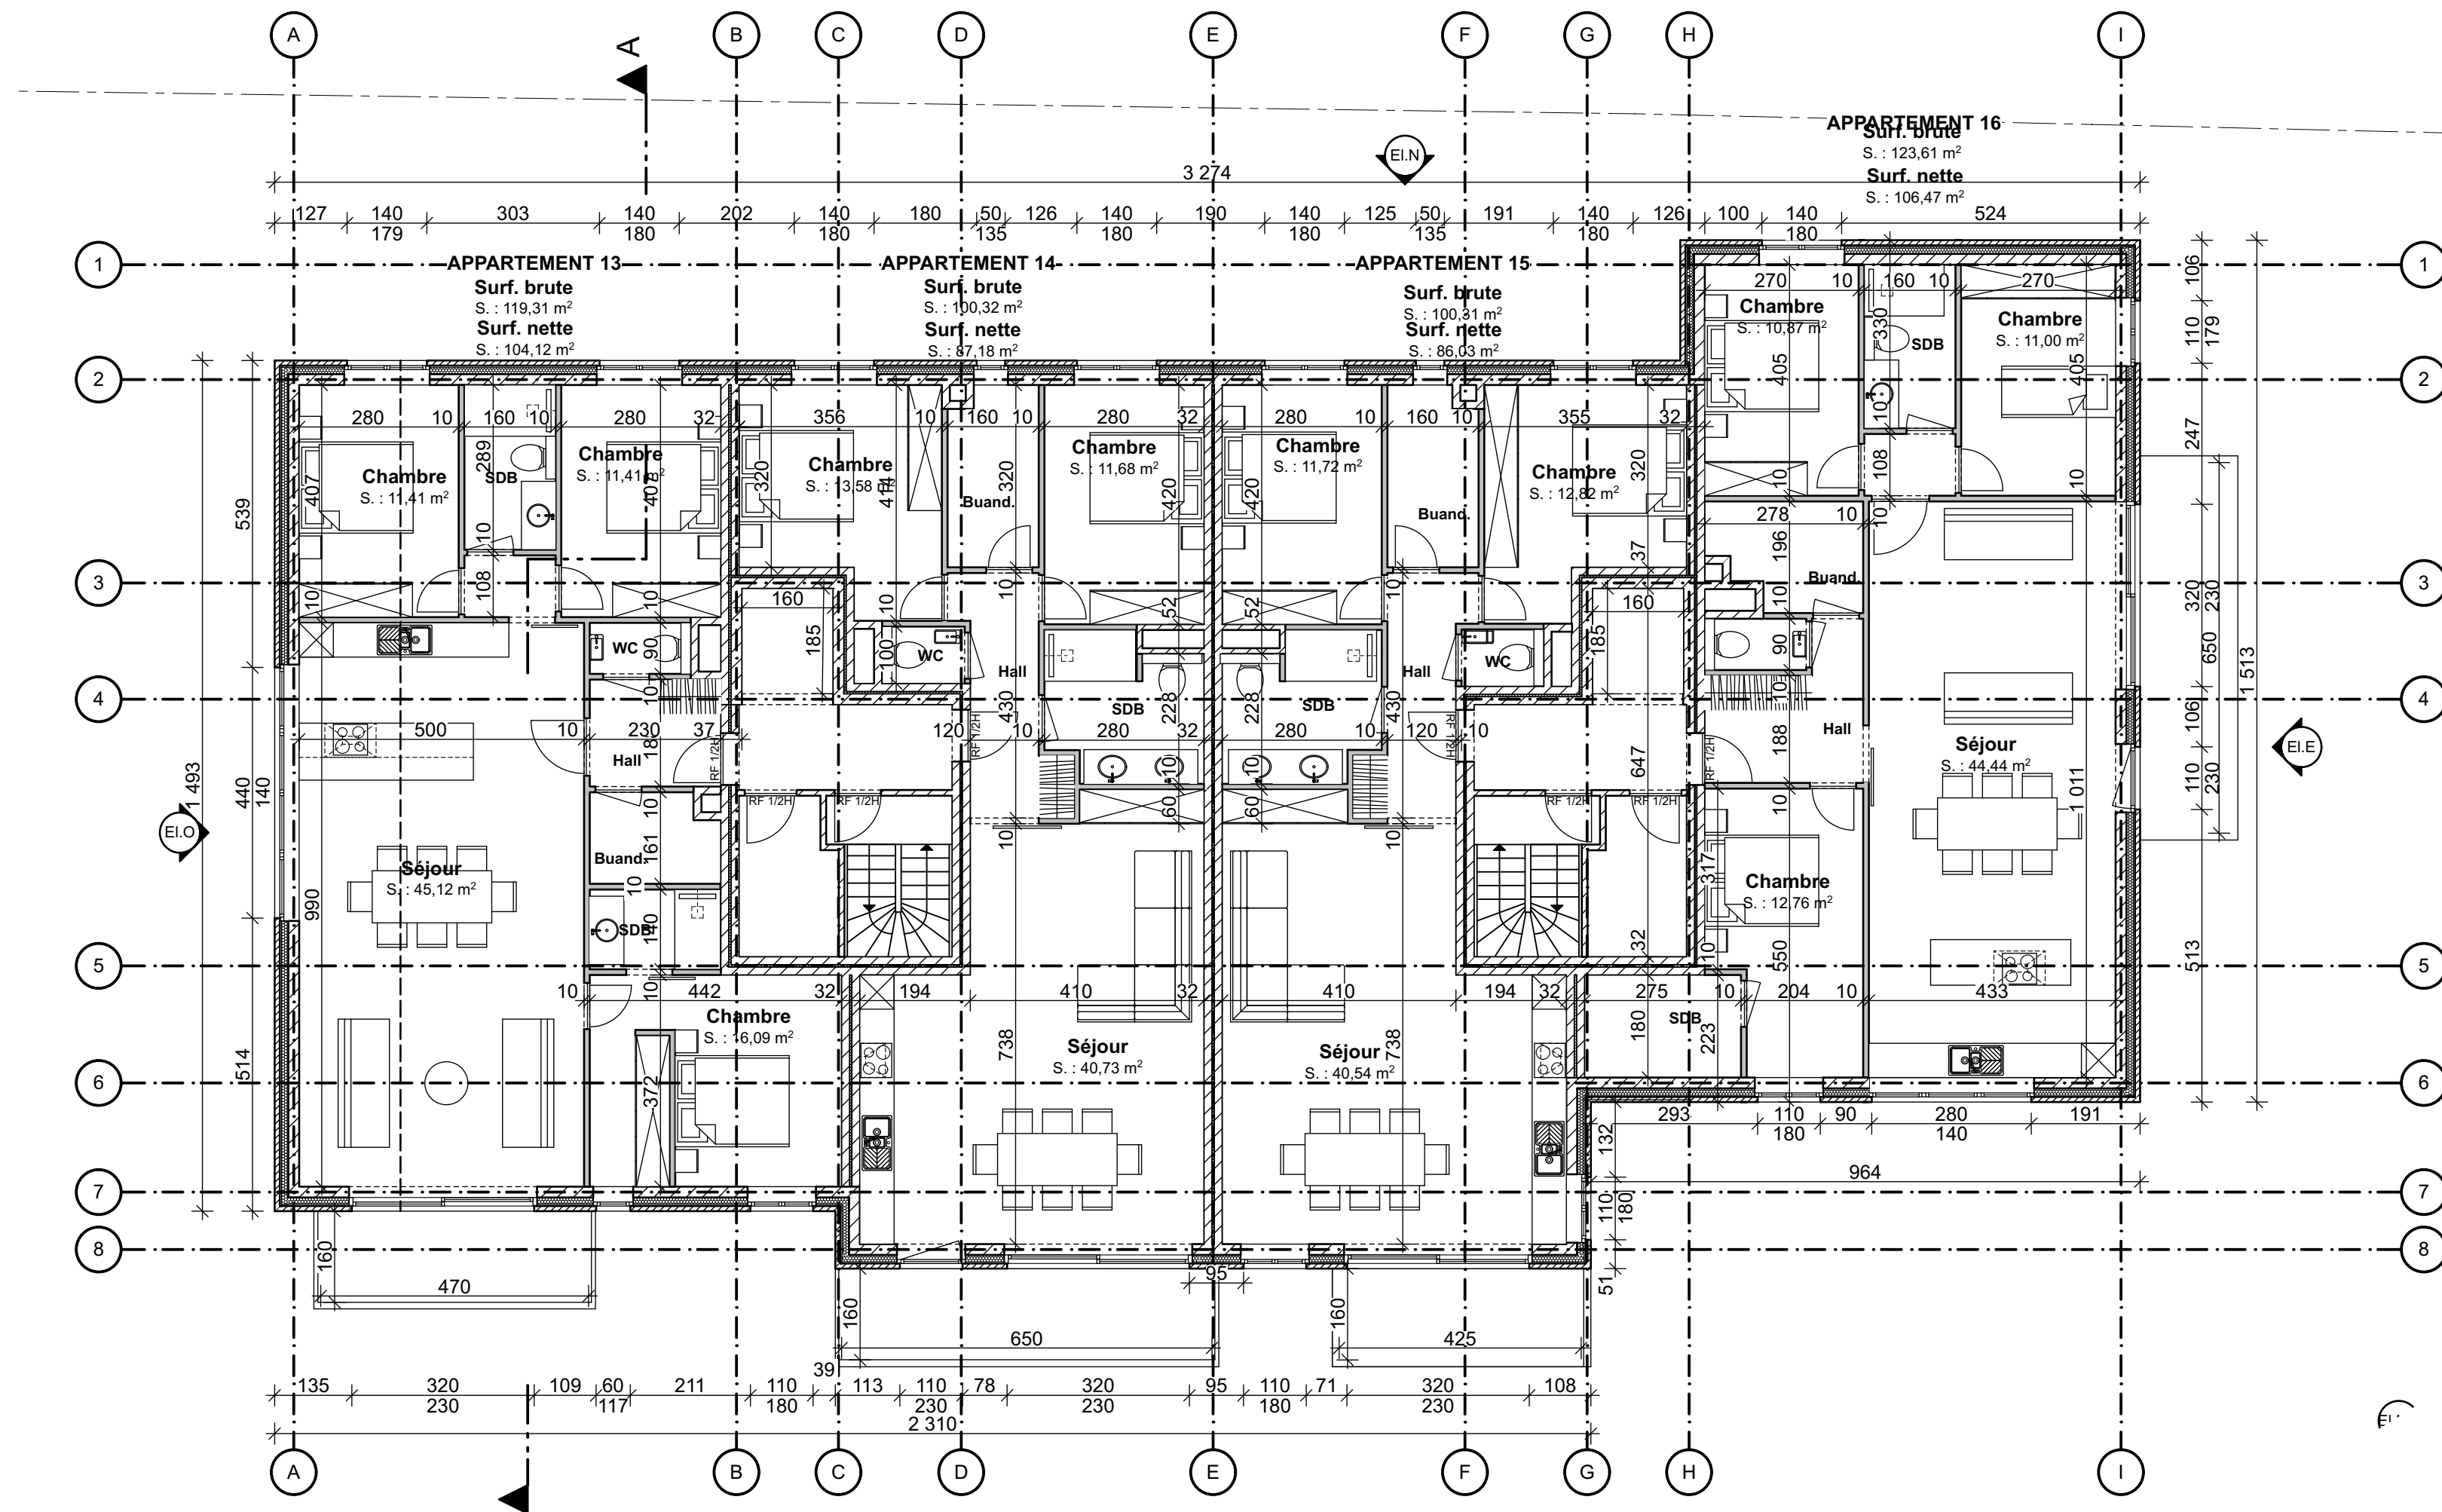


PLAN 3ème ETAGE

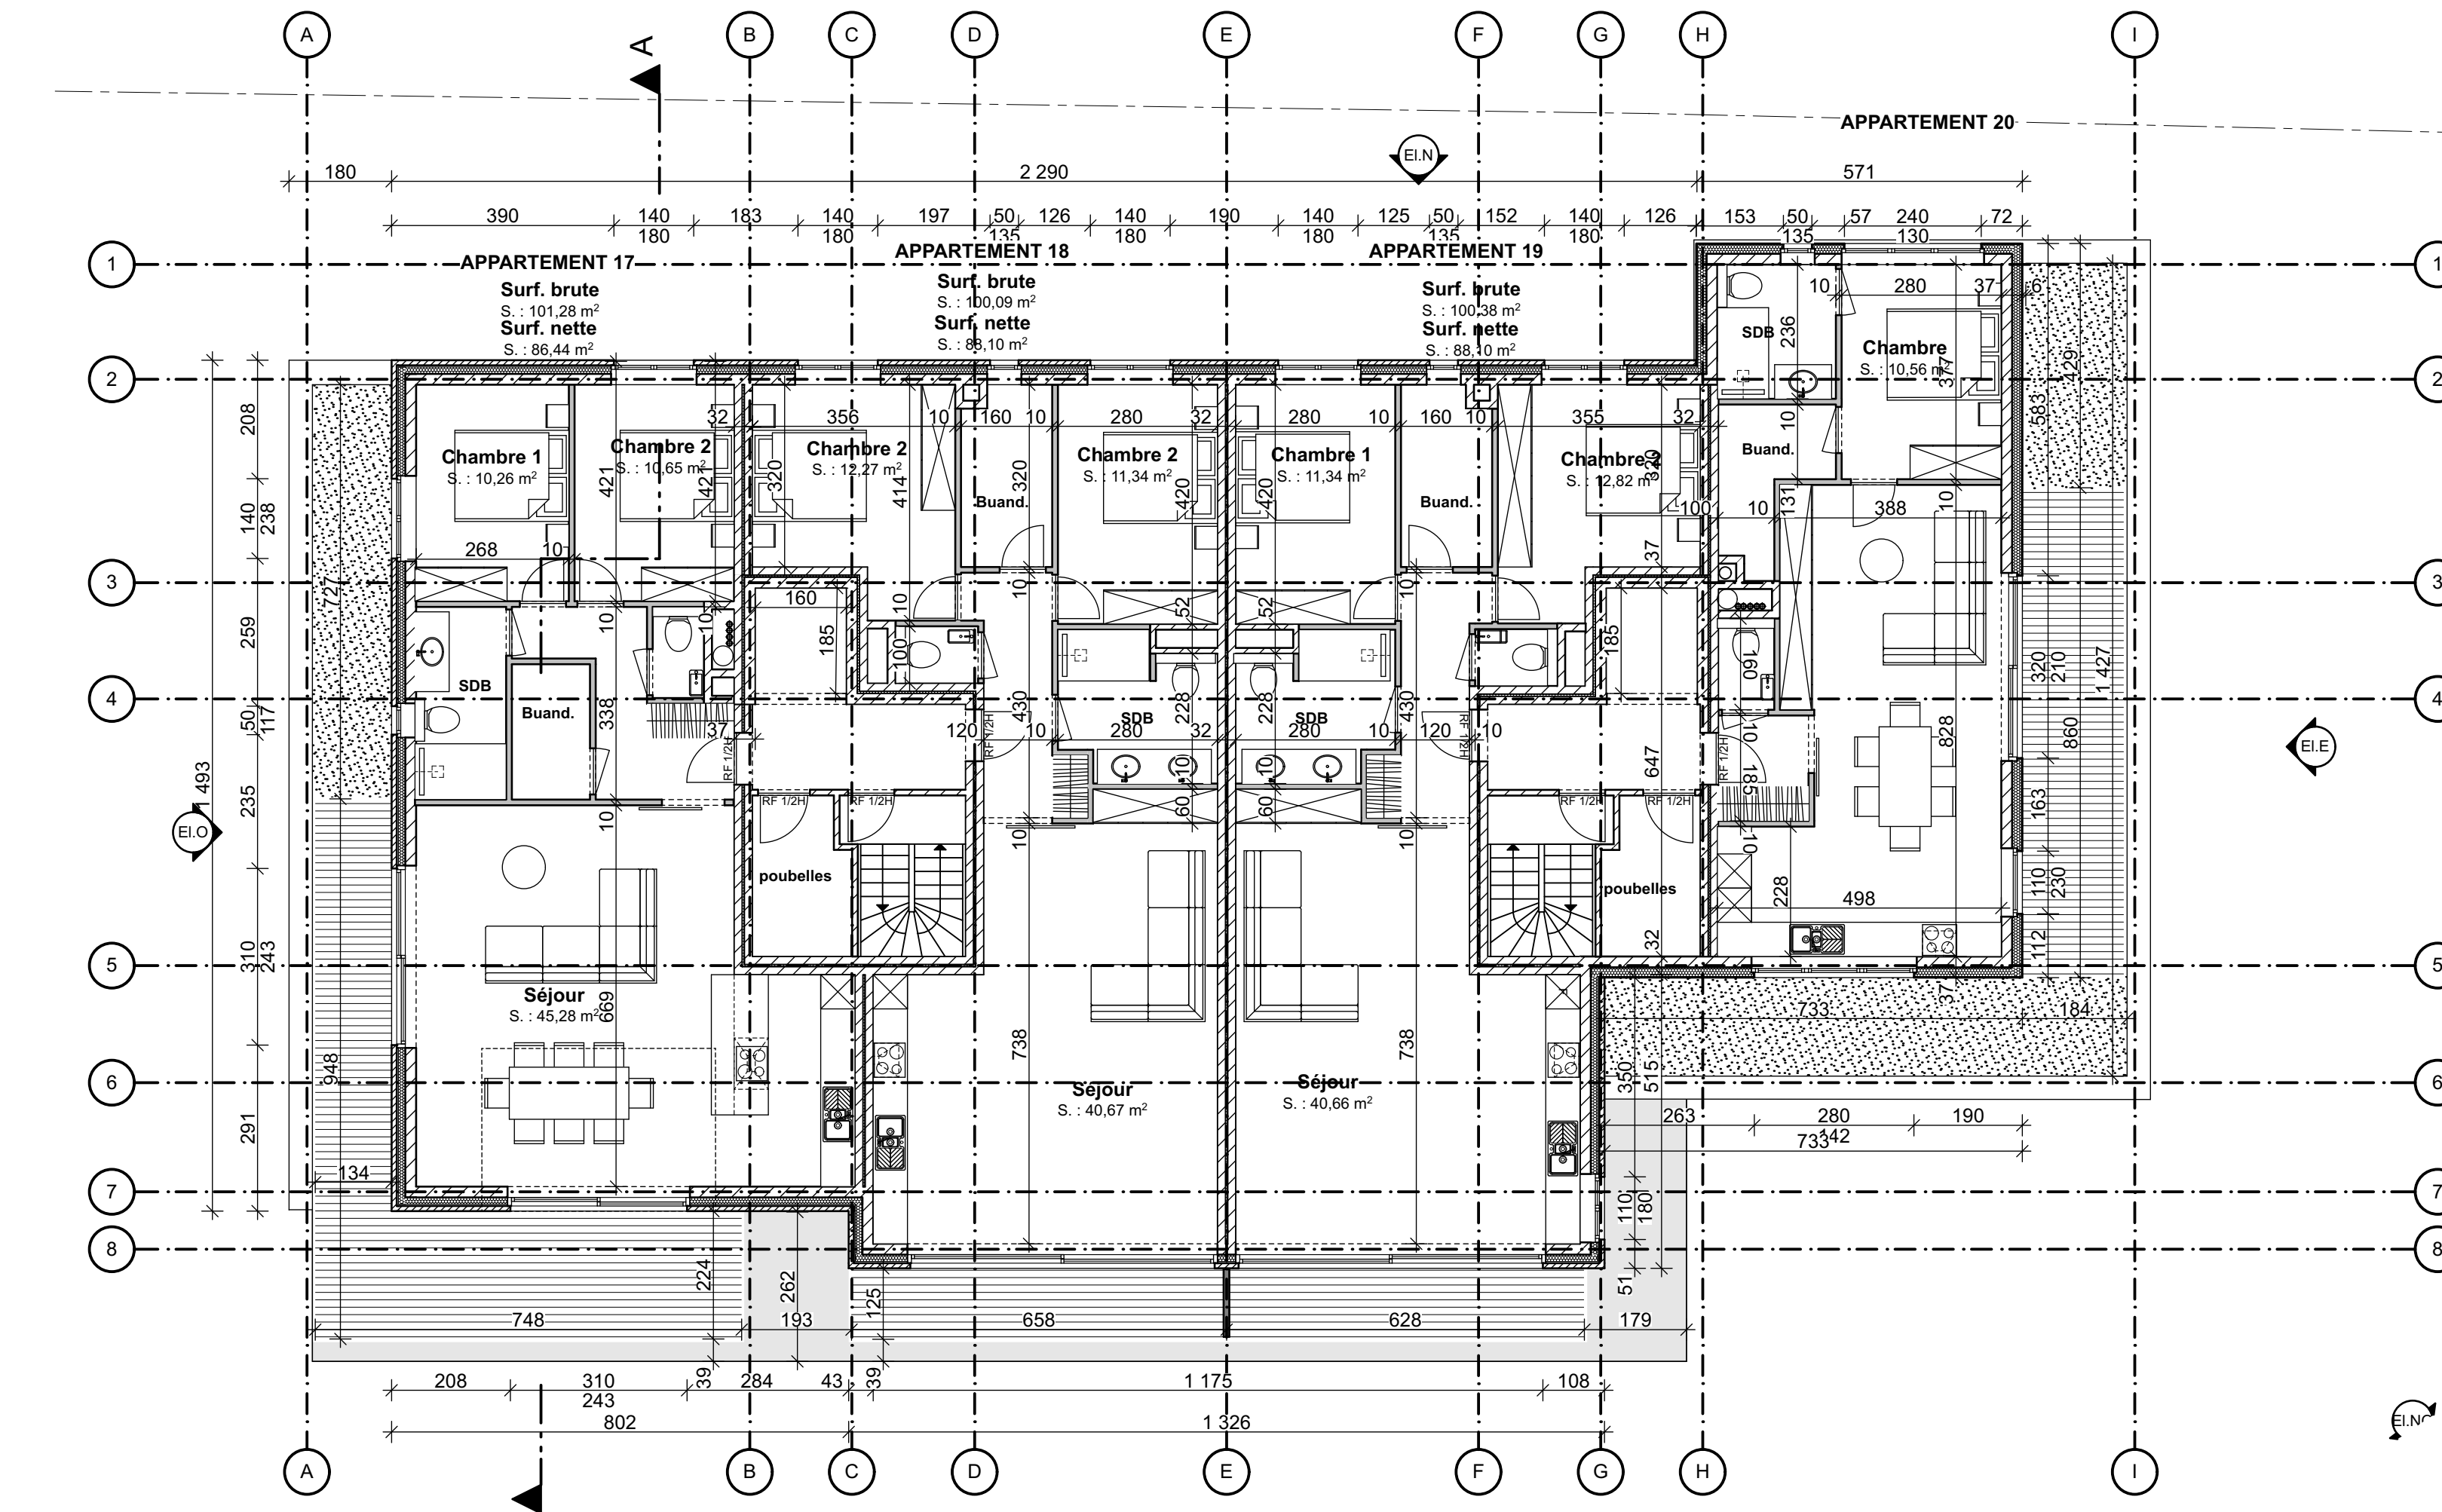



PLAN 4ème ETAGE

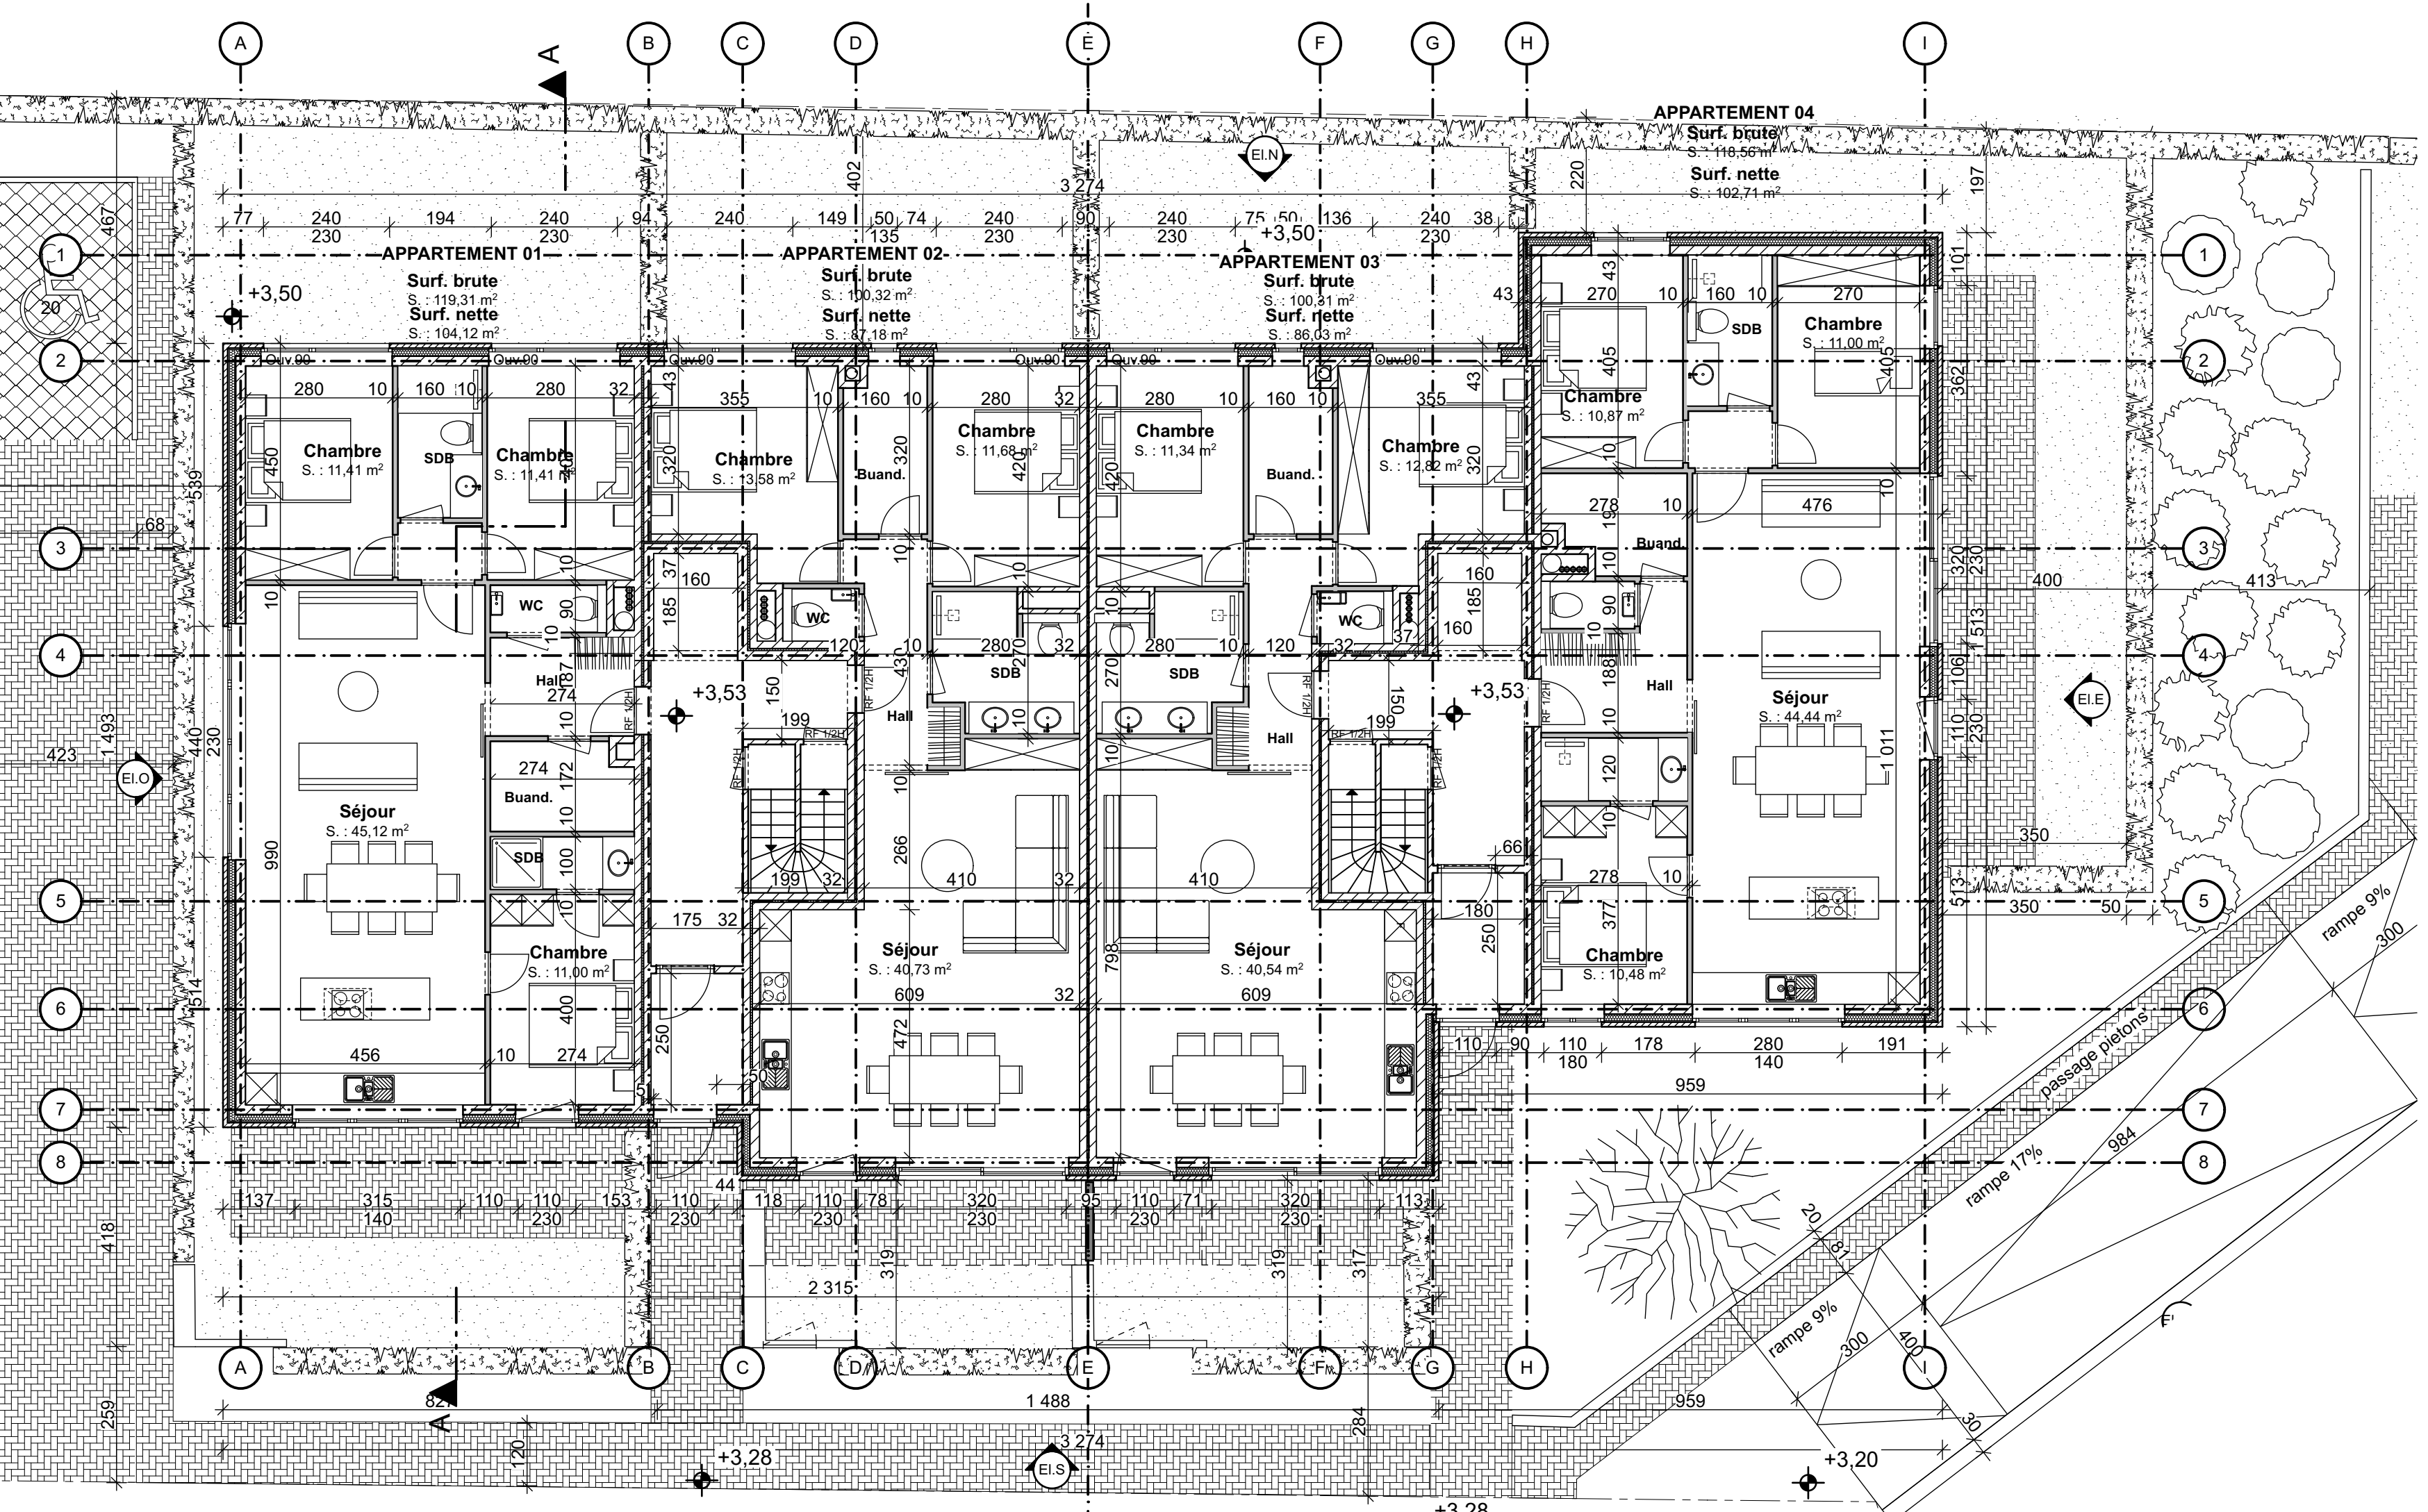

PLAN RDC

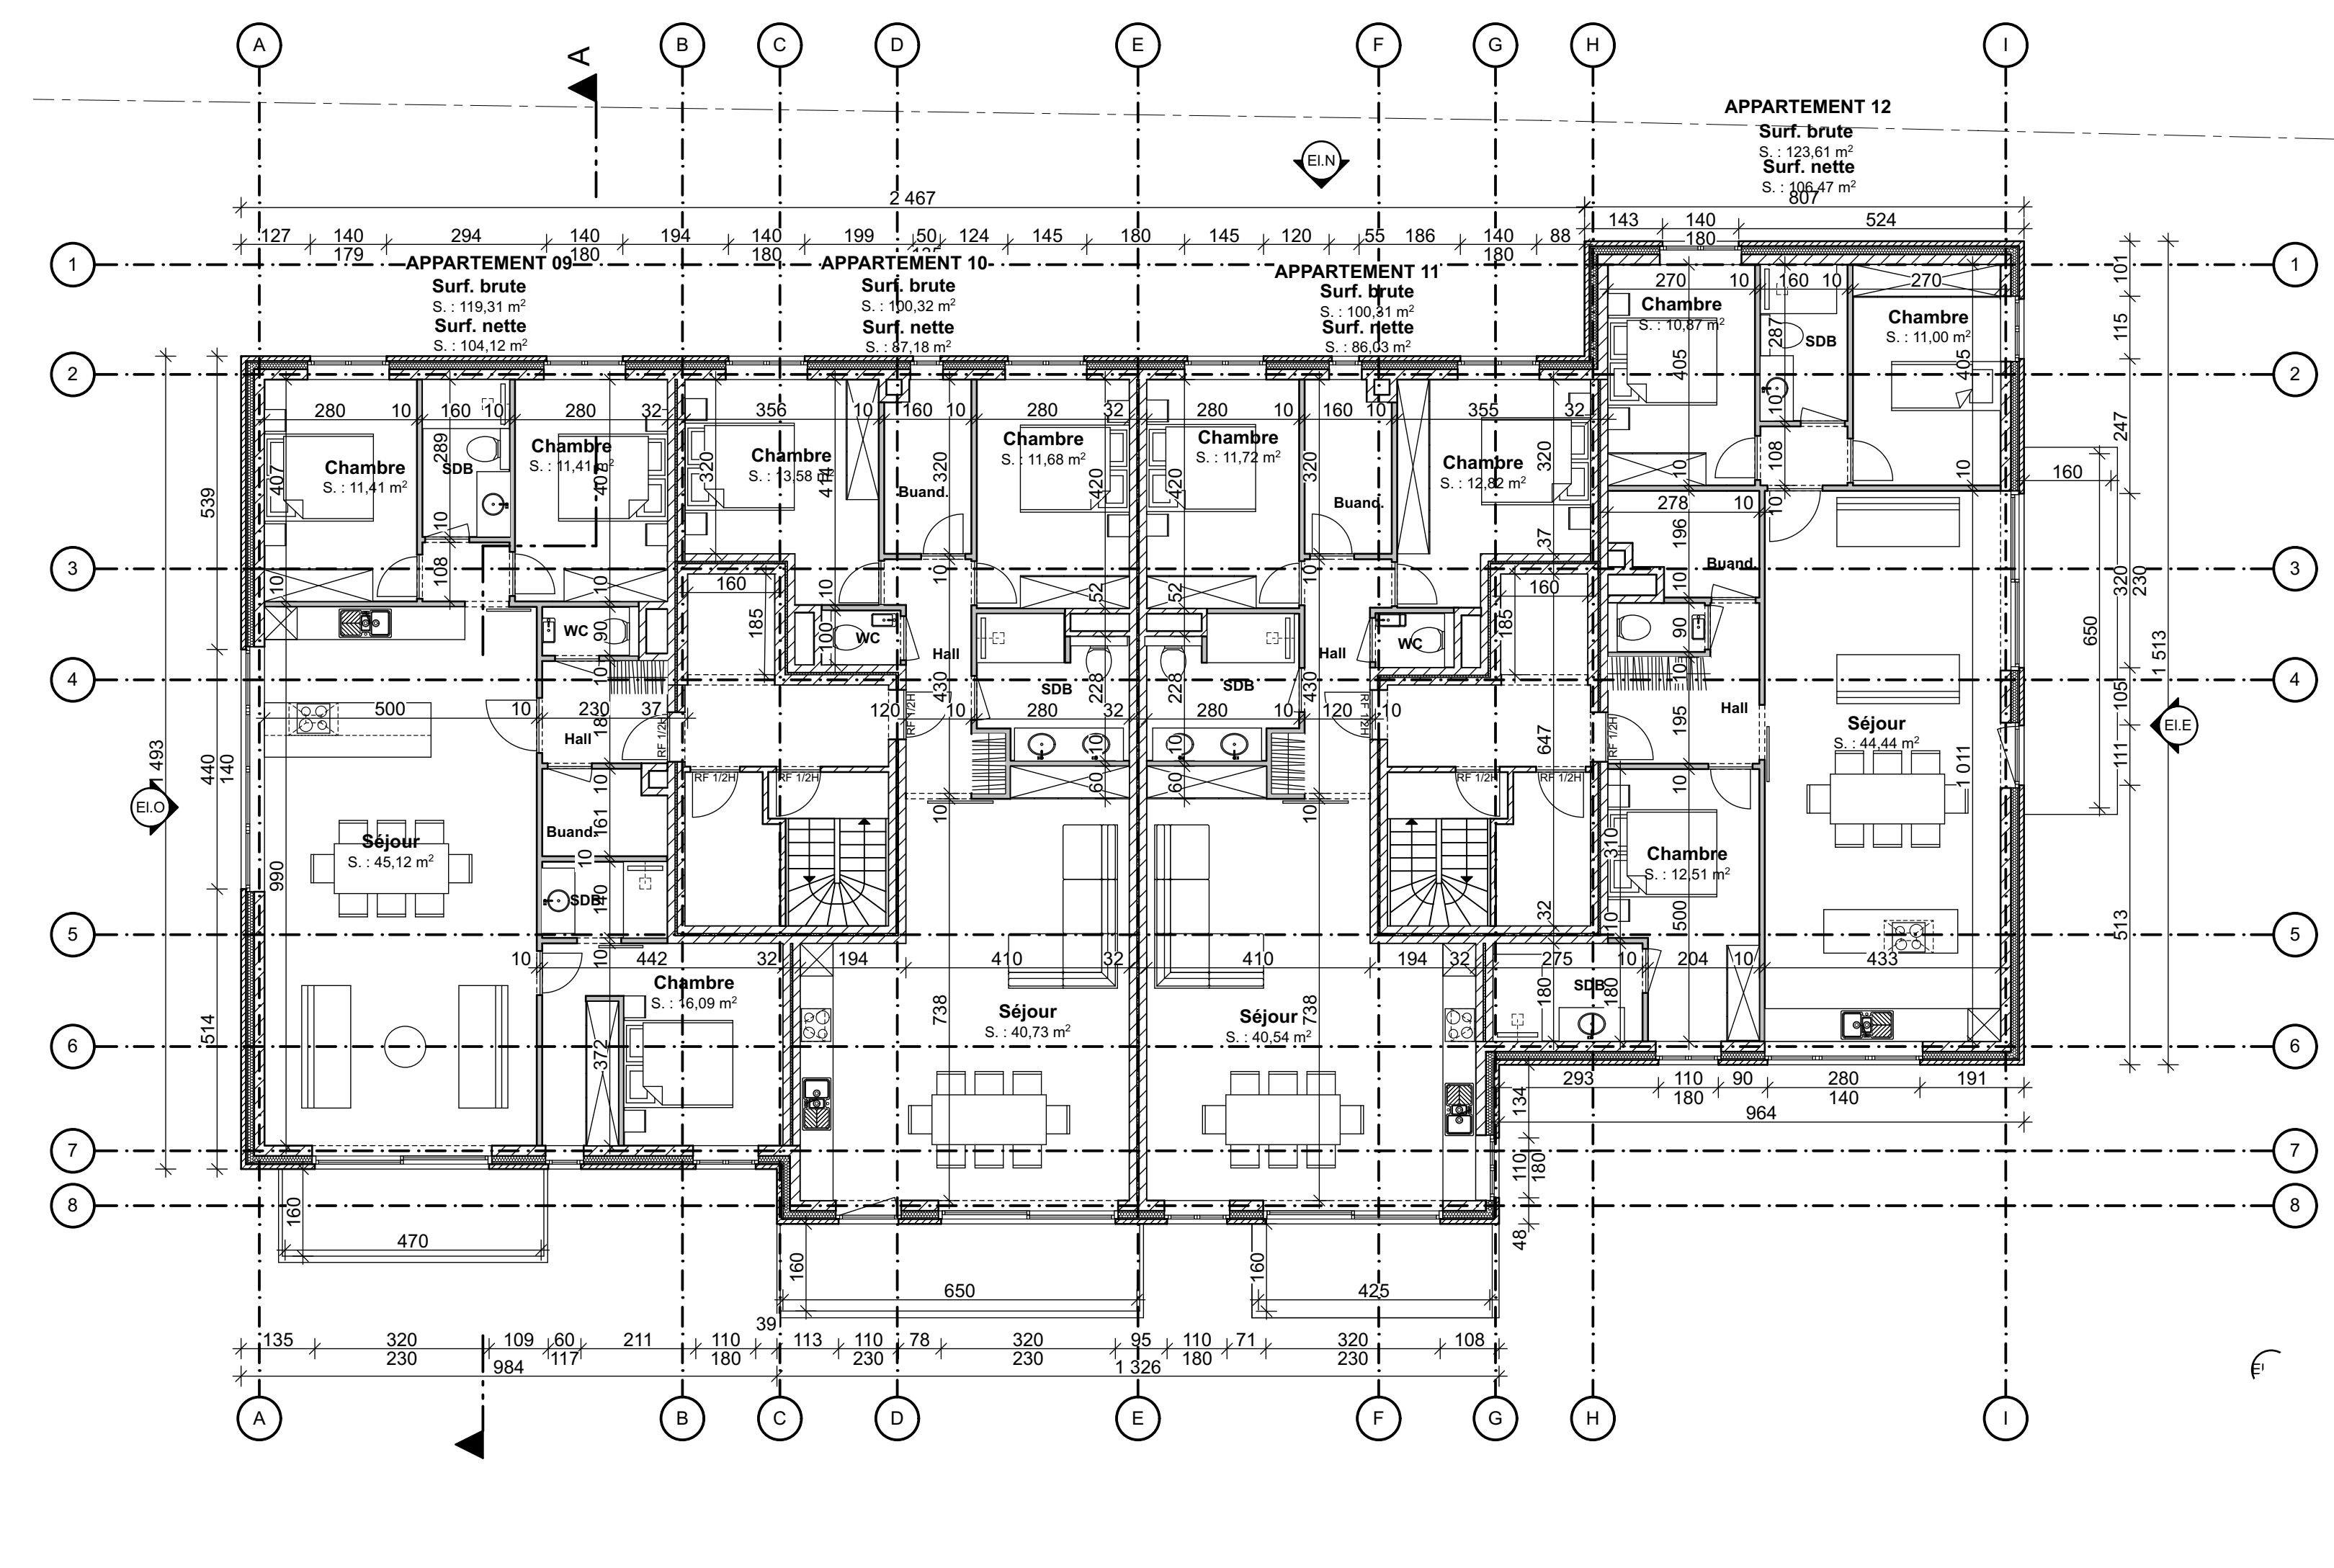

PLAN 2ème ETAGE

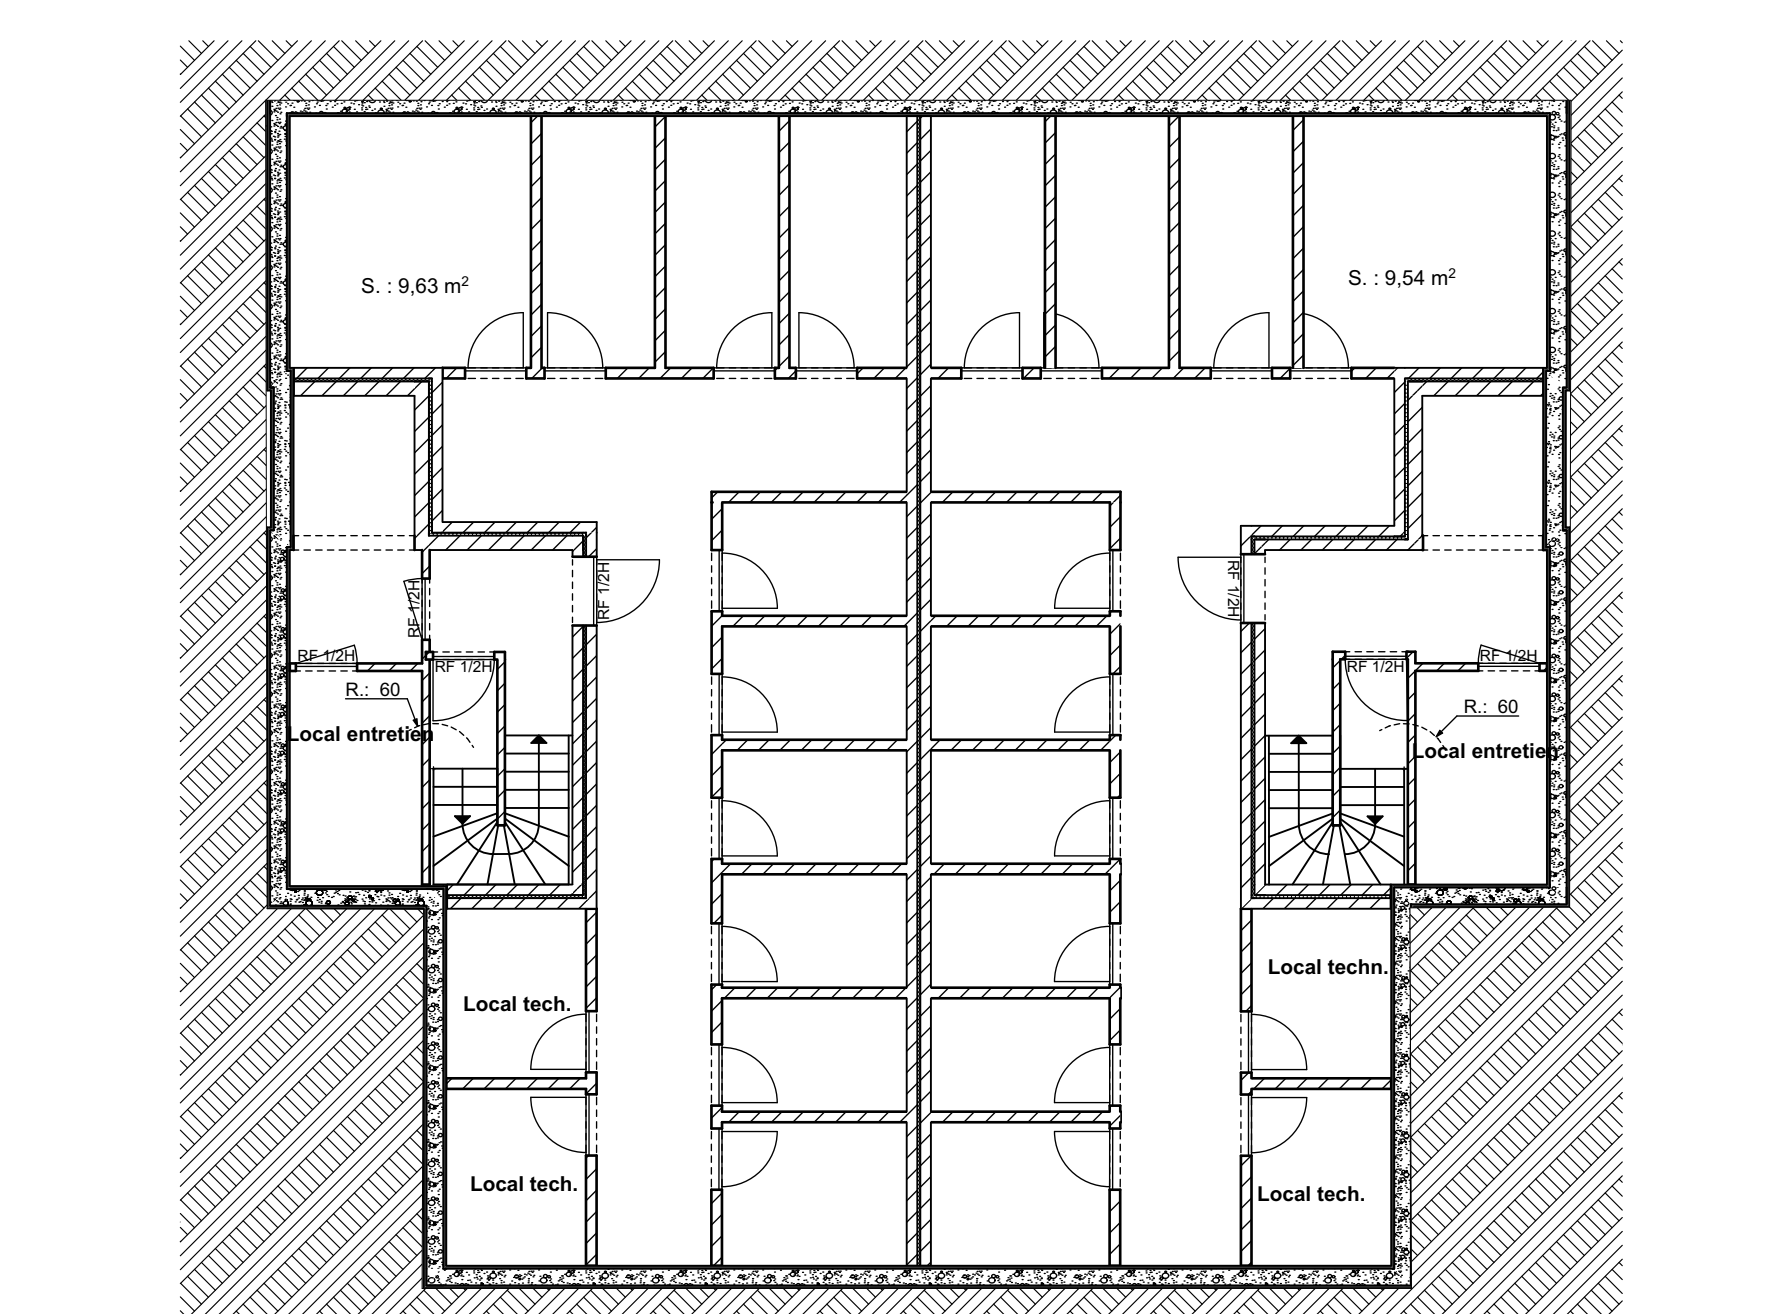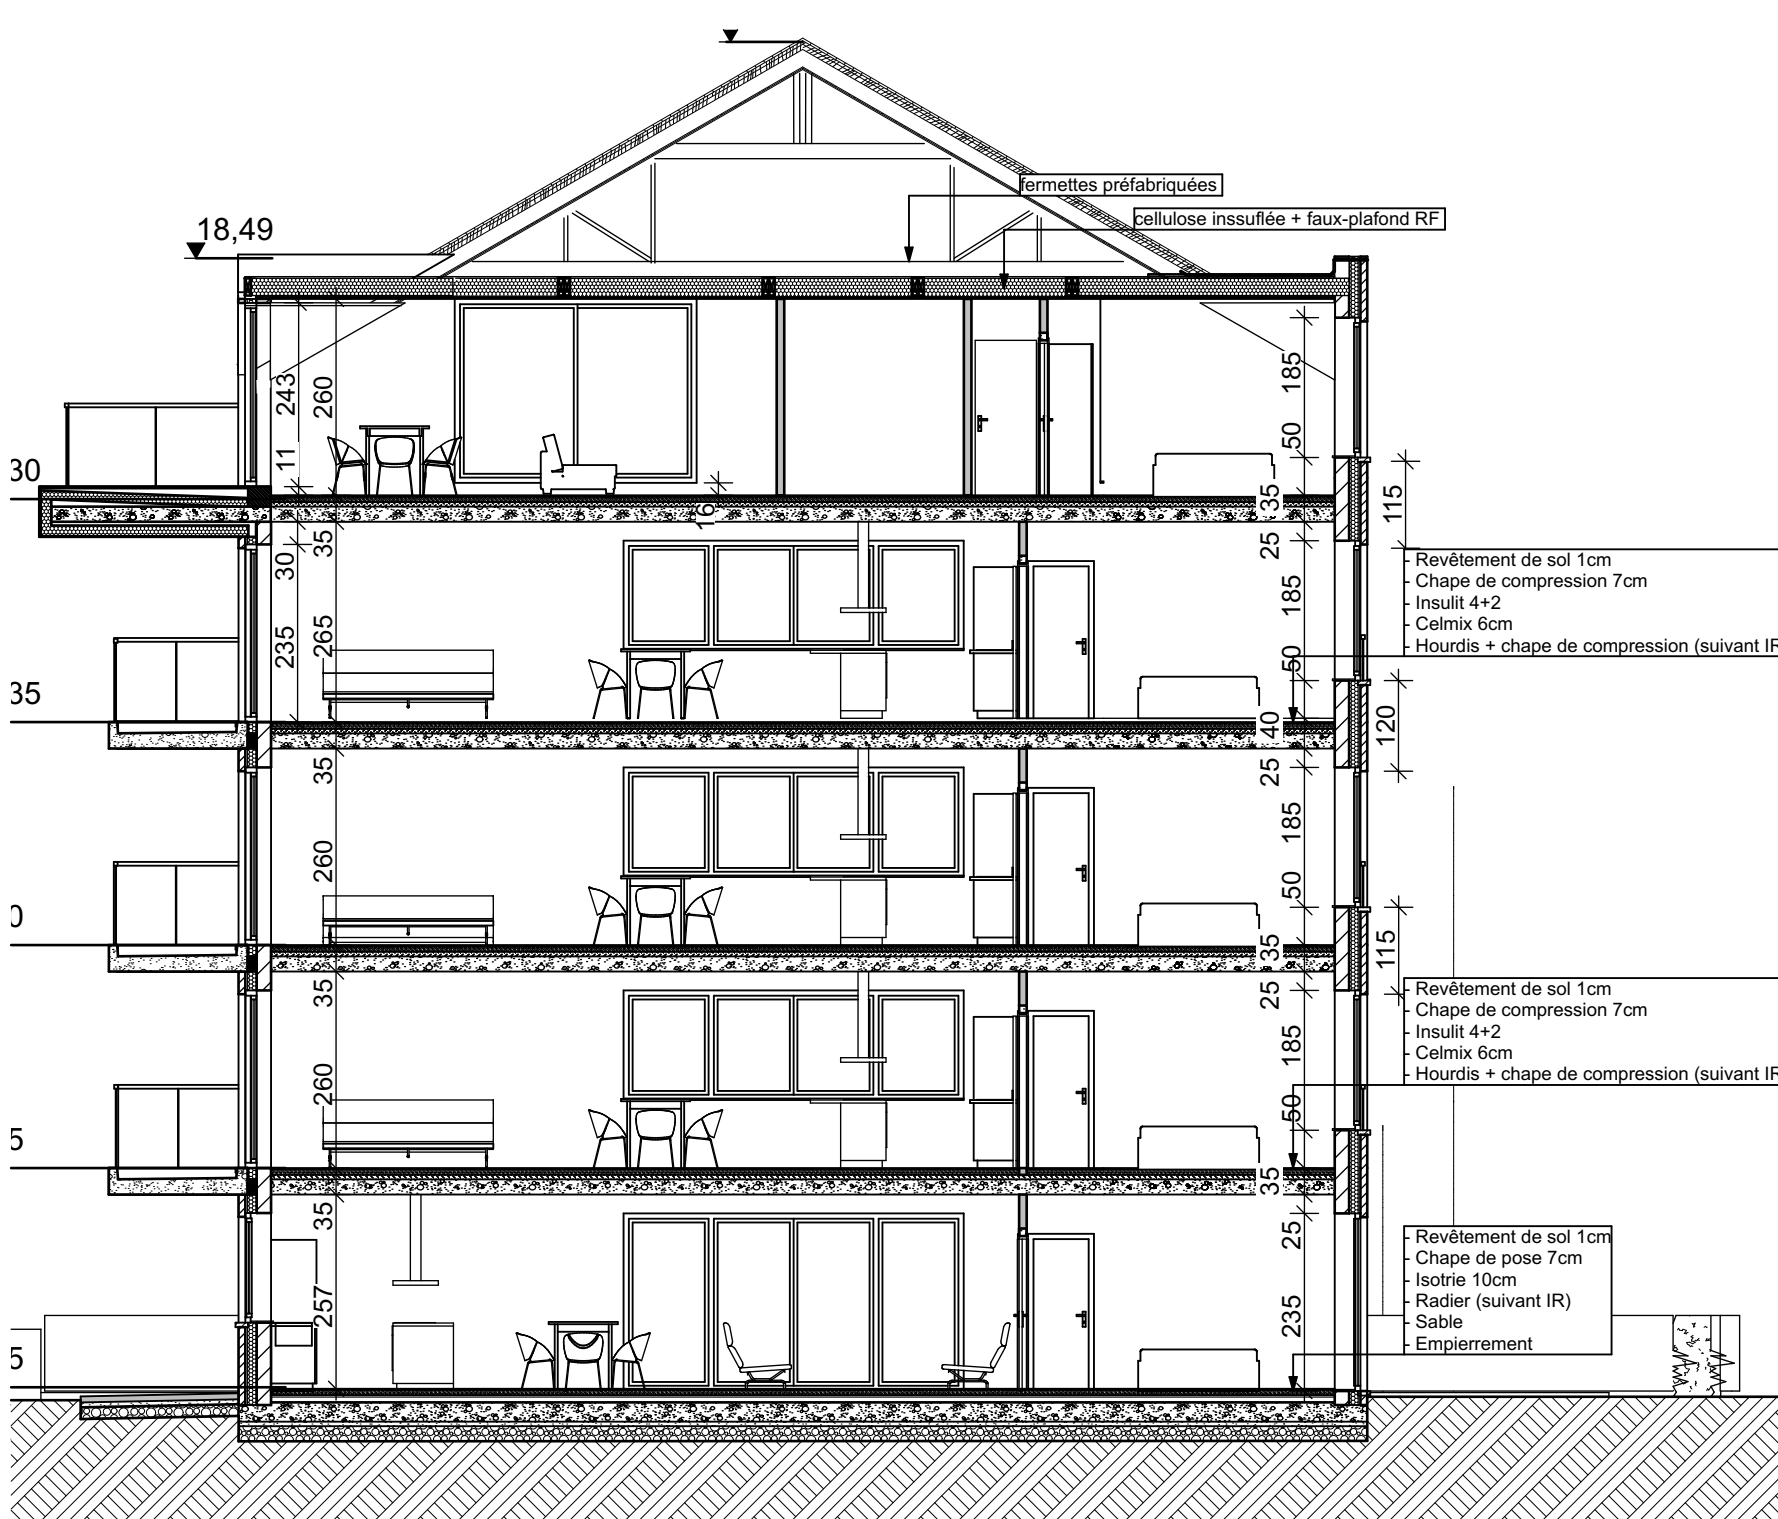

PLAN SOUS-SOL

PROVINCE DE LIEGE	
COMMUNE DE FLEMALLE	
LE MAÎTRE DE L'OUVRAGE DBR construct srl 8 Rue sous le chateau à 4460 GRACE-HOLLOGNE	
HABITATION FAMILIALE	
SITUATION RUE DE LA STATION, 5150 FONTAINE L'ÉVEQUE CADASTRE (LIÈGE DIVISION Section D, 55907 et 55905)	
LA COMMUNE	L'URBANSME
LE PROPRIÉTAIRE	LE MAÎTRE D'OUVRAGE
OBJET DU PLAN CONSTRUCTION D'UN IMMEUBLE DE 3 APPARTEMENTS ET RECONSTRUCTION D'UN IMMEUBLE DE 10 APPARTEMENTS SUS EN PLAN ET ÉLEVATION: NOUVEL IMMEUBLE RUS-48, DE 2019*	
N. ORDRE	DATE MOUF
MODIFICATIONS	
MODIFICATIONS EFFECTUÉS	
<p>IL EST INTERDIT D'EFFECTUER DES MESURES SUR LES PLANS AVEC UN MÈTRE OU TOUT AUTRE APPAREIL DE MESURAGE.</p>	
ARCHITECTE	
CP ARCHITECTURE srl 4/93 BLVD. PIERCOT 4000 LIEGE E-MAIL: INFO@CPARCHITECTURE.BE TEL: +32 433 186 281 TVA BE016 871 871	
FORMAT	DATE
1/160	25 AOÛT 2022
DOSSIER	ÉCHELLE
1/160	NOM FEUILLES
1	FEUILLE N
	160/A
PLAN D'URBANSME. CE PLAN RENSEIGNE TOUTES LES DONNÉES POUR LES DEMARCHES ADMINISTRATIVES MAIS NE COUVRE PAS L'ÉLÉMENT D'EXÉCUTION. LES DOCUMENTS RESTENT LA PROPRIÉTÉ DE L'ARCHITECTE	