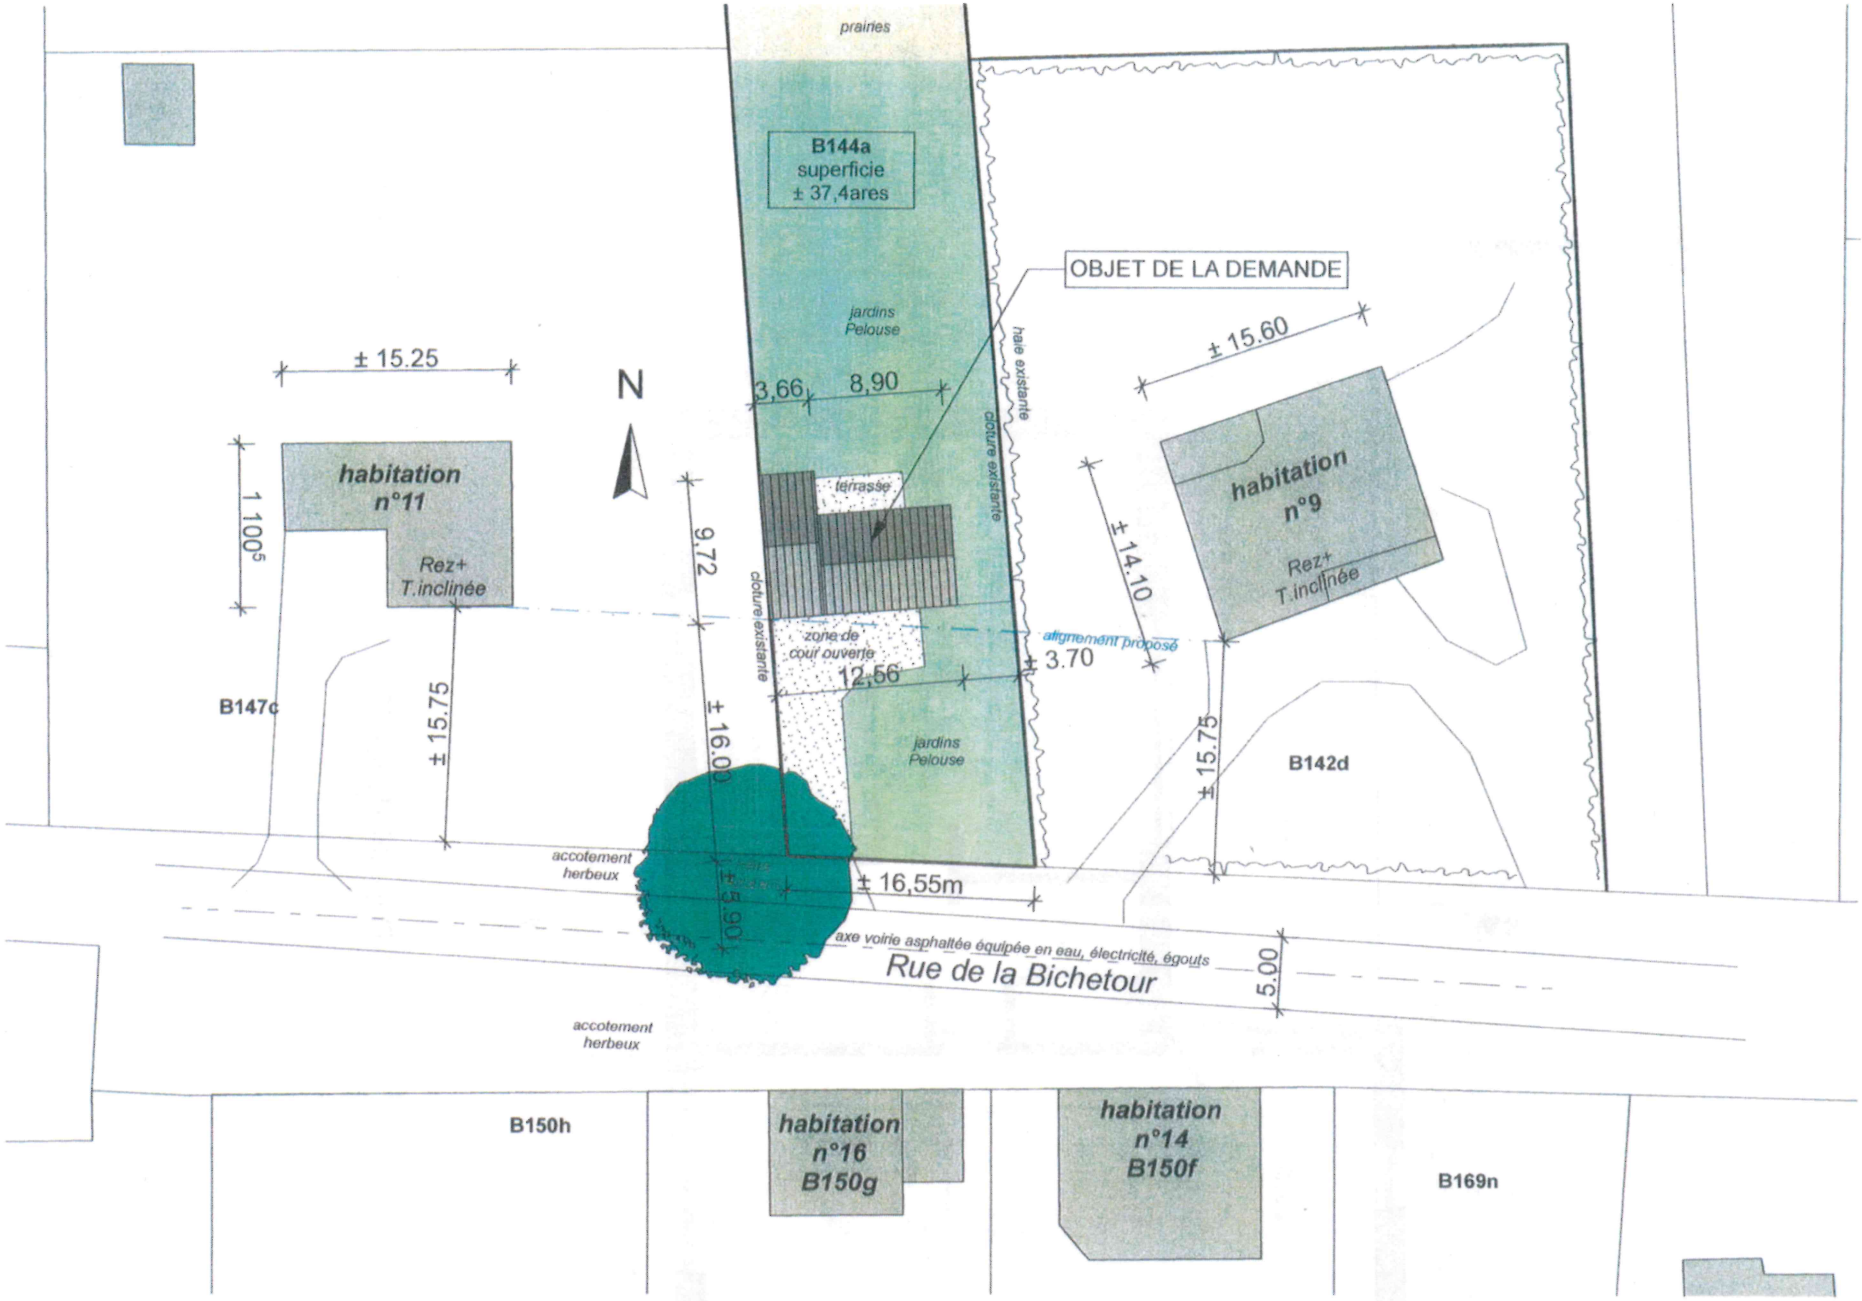


Plan d'implantation **1:500**