


## INPLANTINGSPLAN WONING 4

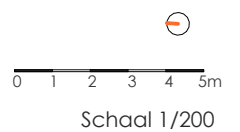


**Bouwplaats:** Langevelddreef  
 9840 Nazareth -De Pinte

**Opp. Perceel:** 729 m<sup>2</sup>

Bouwheer  
**.danneels**  
 WE BUILD PEOPLE HAPPY  
 Sint-Baafskerkstraat 1 8200 Sint-Andries

Architect  
**berke**narchitects  
 Bellemstraat 50 9880 Aalter

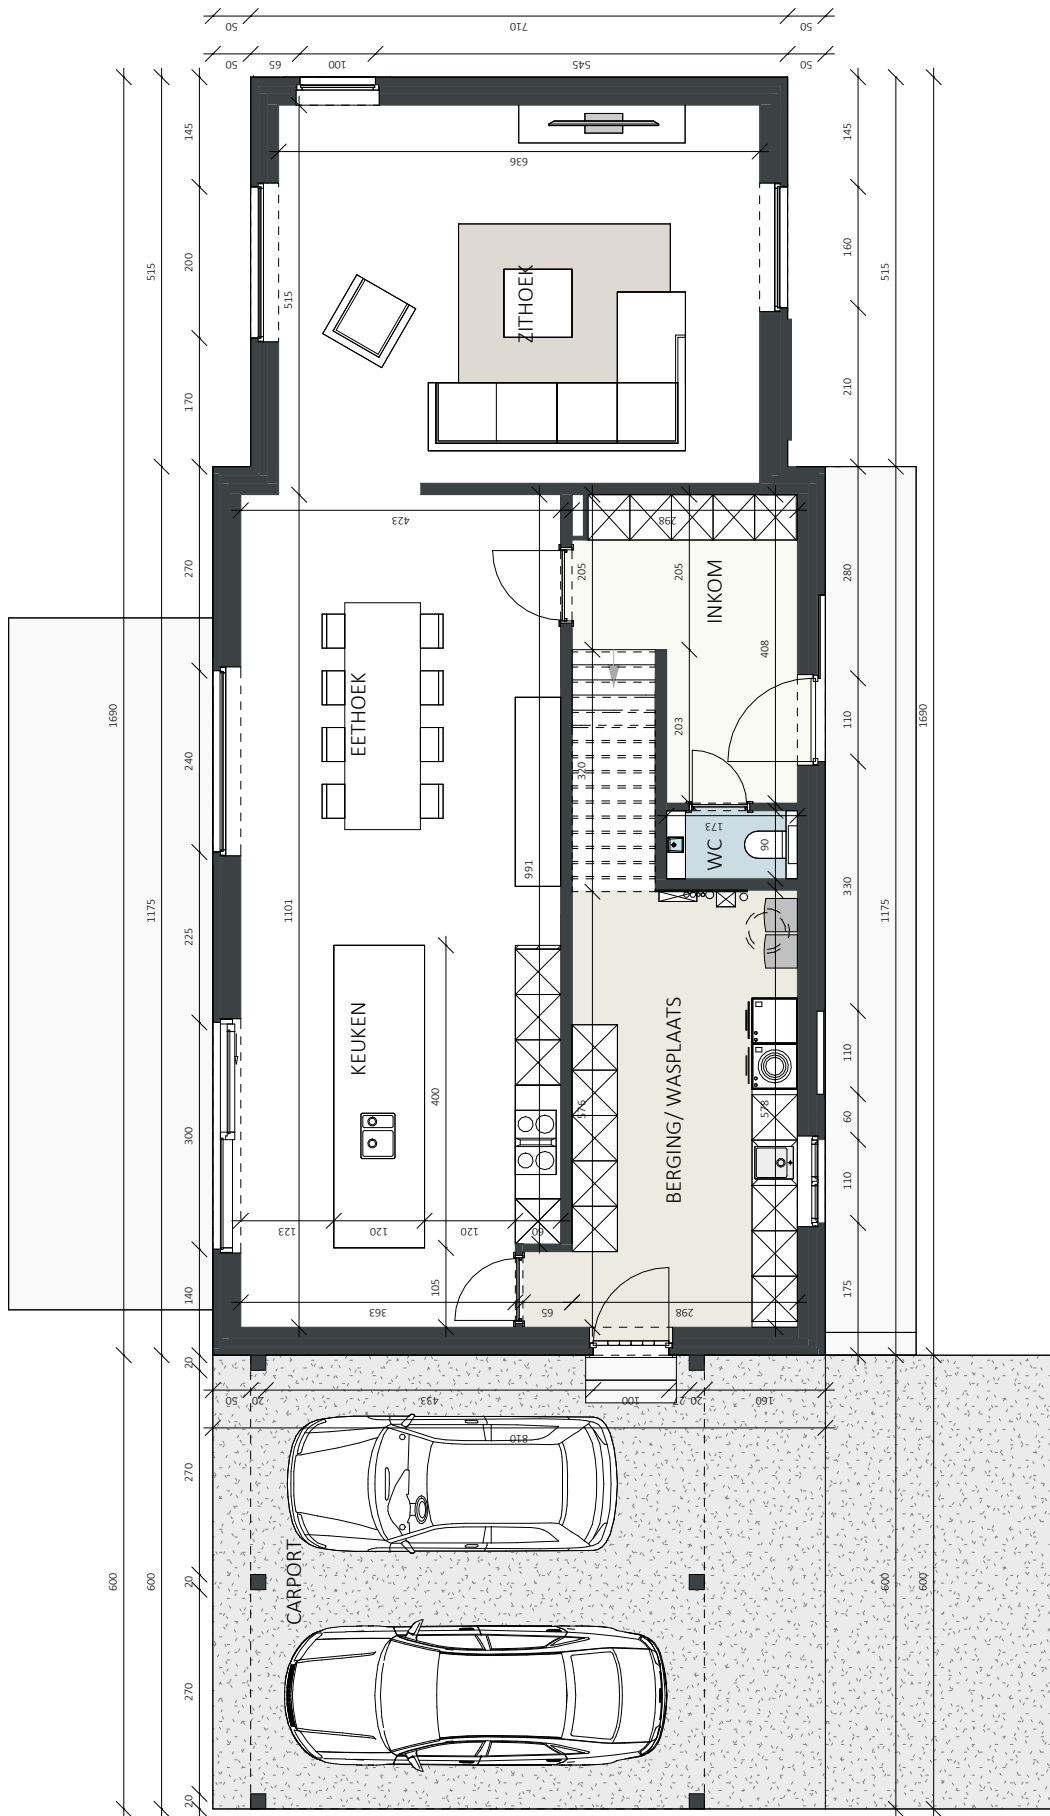

## GELIJKVLOERS WONING 4

0 1 2 3 4 5m  
Schaal 1/100


**Bouwplaats:** Langevelddreef  
9840 Nazareth -De Pinte

**Opp. Perceel:** 729 m<sup>2</sup>

Bouwheer  
**.danneels**  
WE BUILD PEOPLE HAPPY  
Sint-Baafskerkstraat 1 8200 Sint-Andries

Architect  
**berke**narchitects  
Bellestraat 50 9880 Aalter



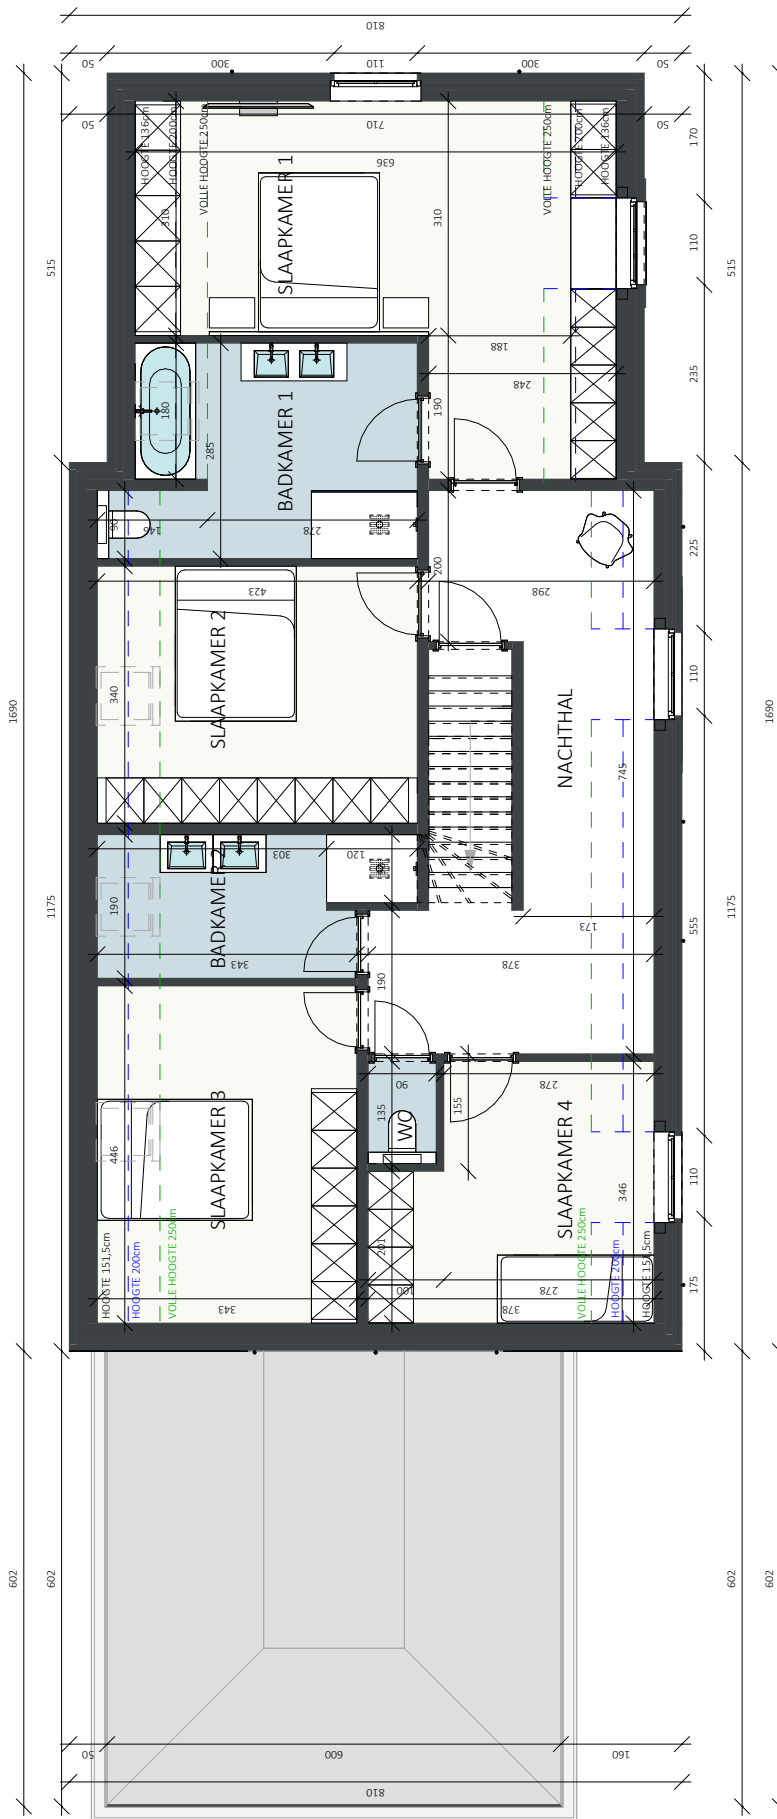

## 1e VERDIEPING WONING 4


**Bouwplaats:** Langevelddreef  
9840 Nazareth -De Pinte

**Opp. Perceel:** 729 m<sup>2</sup>

Bouwheer  
**.danneels**  
WE BUILD PEOPLE HAPPY  
Sint-Baafskerkstraat 1 8200 Sint-Andries

Architect  
**berkeinarhitects**  
Bellemeestraat 50 9880 Aalter



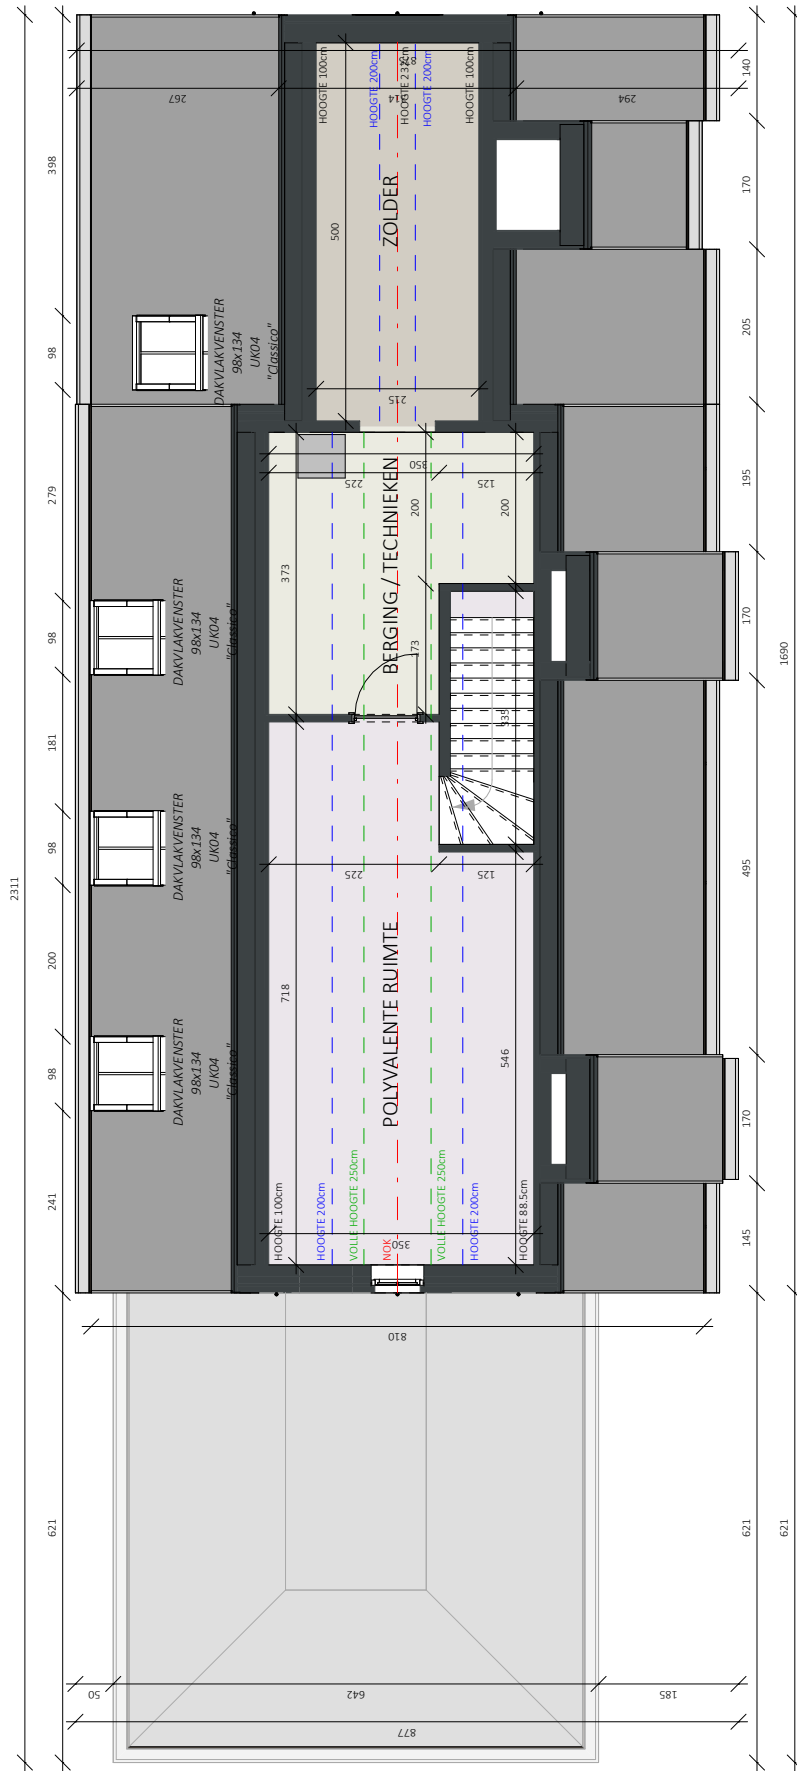

## 2e VERDIEPING WONING 4

0 1 2 3 4 5m  
Schaal 1/100

**Bouwplaats:** Langevelddreef  
9840 Nazareth -De Pinte

**Opp. Perceel:** 729 m<sup>2</sup>

Bouwheer  
**.danneels**  
WE BUILD PEOPLE HAPPY  
Sint-Baafskerkstraat 1 8200 Sint-Andries

Architect  
**berkeinarchitects**  
Bellemeestraat 50 9880 Aalter





## VOORGEVEL WONING 4

0 1 2 3 4 5m  
Schaal 1/100

**Bouwplaats:** Langevelddreef  
9840 Nazareth -De Pinte

**Opp. Perceel:** 729 m<sup>2</sup>

Bouwheer  
**.danneels**  
WE BUILD PEOPLE HAPPY  
Sint-Baafskerstraat 1 8200 Sint-Andries

Architect  
**berkeinarchitects**  
Bellemeestraat 50 9880 Aalter





## ACHTERGEVEL WONING 4

0 1 2 3 4 5m  
Schaal 1/100

**Bouwplaats:** Langevelddreef  
9840 Nazareth -De Pinte

**Opp. Perceel:** 729 m<sup>2</sup>


Bouwheer  
**.danneels**  
WE BUILD PEOPLE HAPPY  
Sint-Baafskerkerstraat 1 8200 Sint-Andries

Architect  
**berkeinearchitects**  
Bellemstraat 50 9880 Aalter







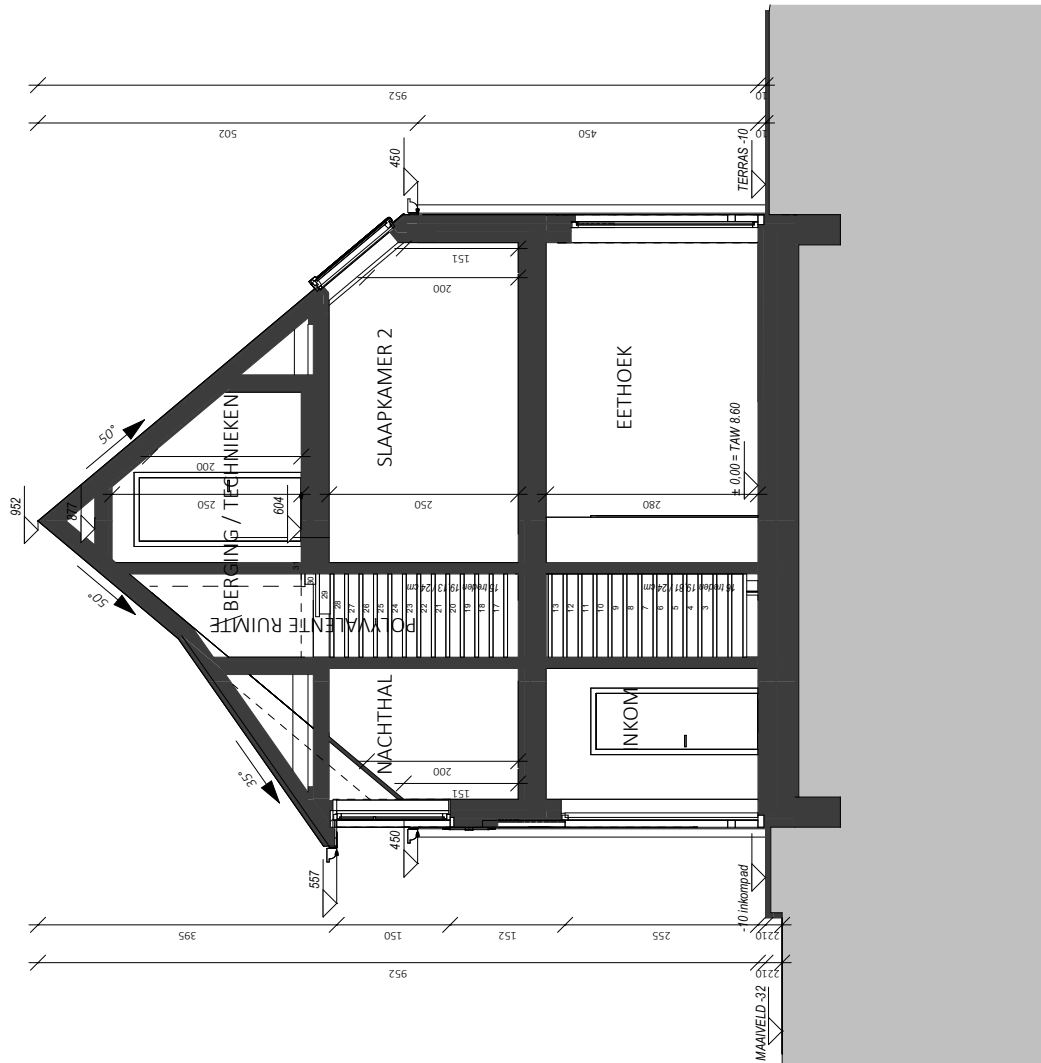

## DOORSNEDE WONING 4

0 1 2 3 4 5m  
Schaal 1/100

**Bouwplaats:** Langevelddreef  
9840 Nazareth -De Pinte

**Opp. Perceel:** 729 m<sup>2</sup>

Bouwheer  
**.danneels**  
WE BUILD PEOPLE HAPPY  
Sint-Baafskerstraat 1 8200 Sint-Andries

Architect  
**berke**narchitects  
Bellestraat 50 9880 Aalter

