


De getekende meubels zijn slechts indicatief en maken geen deel uit van de verkoopsovereenkomst. Deze tekening en de maatvoering hierop is indicatief. Afwijkingen a.g.v. stabiliteitsstudie en uitvoeringsmethodes kunnen nog voorkomen.

**VERKOOPPLAN**      **LOT 18 - inplantingsplan**      **schaal: 1/200**





**.danneels**

Bouwheer:      **Bouwkantoor Danneels**  
 Bouwplaats:    **Alexander Farnèselaan**  
                          **9120 Melsele**  
 Opp. perceel:    **188,80m<sup>2</sup>**

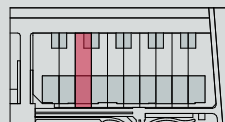

wielfaert architecten

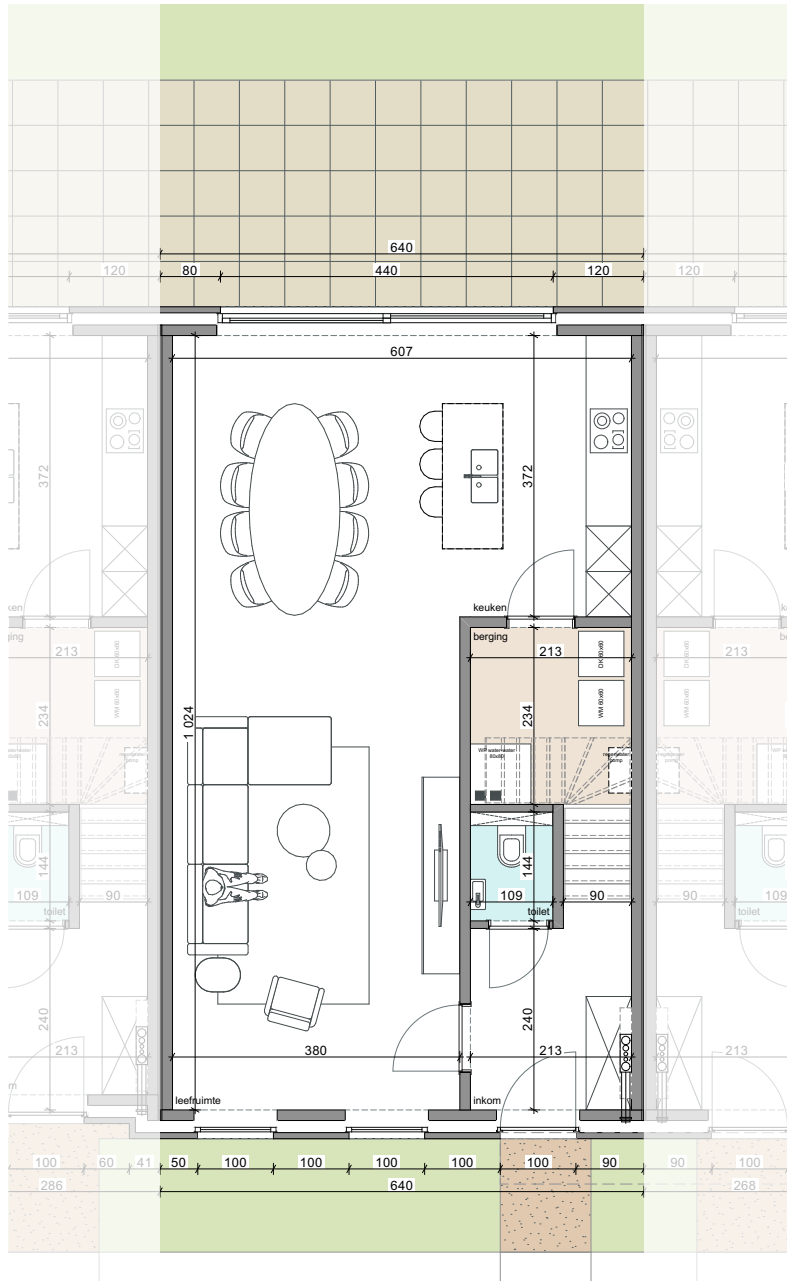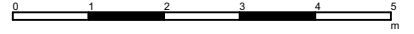

De getekende meubels zijn slechts indicatief en maken geen deel uit van de verkoopsovereenkomst. Deze tekening en de maatvoering hierop is indicatief. Afwijkingen a.g.v. stabiliteitsstudie en uitvoeringsmethodes kunnen nog voorkomen.

VERKOOPPLAN

LOT 18 - gelijkvloers


schaal: 1/100





**.danneels**

Bouwhaar: Bouwkantoor Danneels  
 Bouwplaats: Alexander Farnèselaan  
 9120 Melsele

Opp. perceel: 188,80m<sup>2</sup>

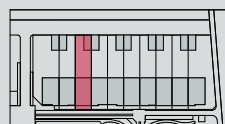

wielfaert architecten

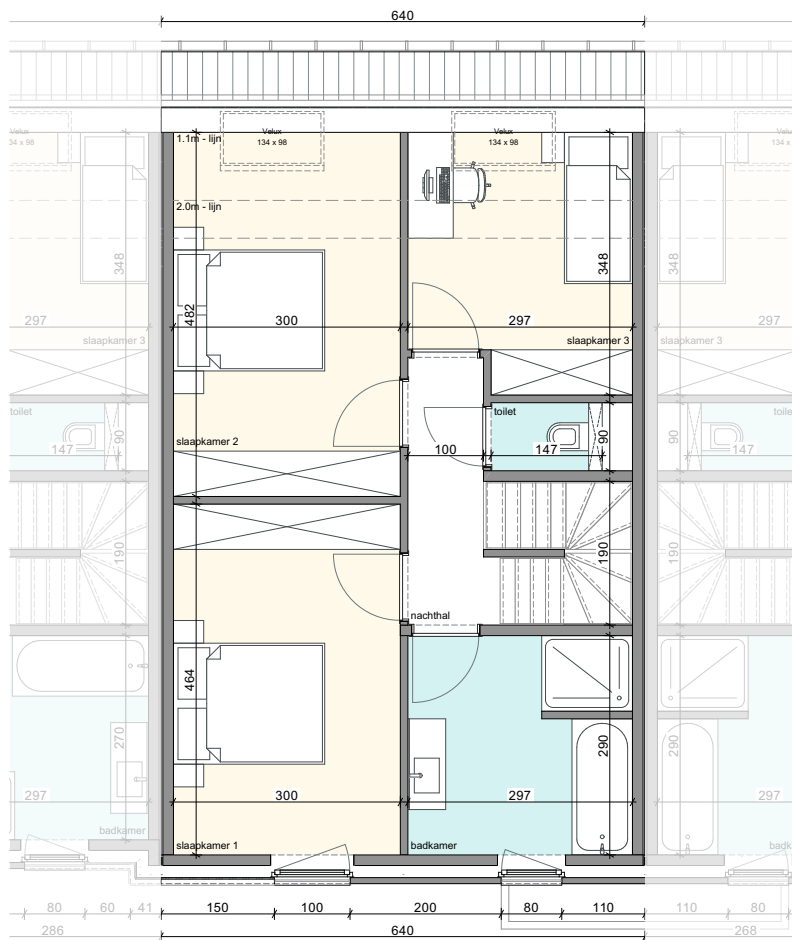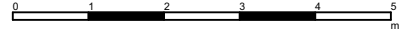


De getekende meubels zijn slechts indicatief en maken geen deel uit van de verkoopsovereenkomst. Deze tekening en de maatvoering hierop is indicatief. Afwijkingen a.g.v. stabiliteitsstudie en uitvoeringsmethodes kunnen nog voorkomen.

**VERKOOPPLAN**      **LOT 18 - verdieping +1**      **schaal: 1/100**





**.danneels**

Bouwheer:      **Bouwkantoor Danneels**  
 Bouwplaats:    **Alexander Farnèselaan**  
                          **9120 Melsele**  
 Opp. perceel:    **188,80m<sup>2</sup>**

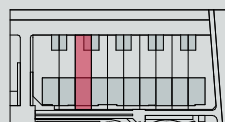

wielfaert architecten

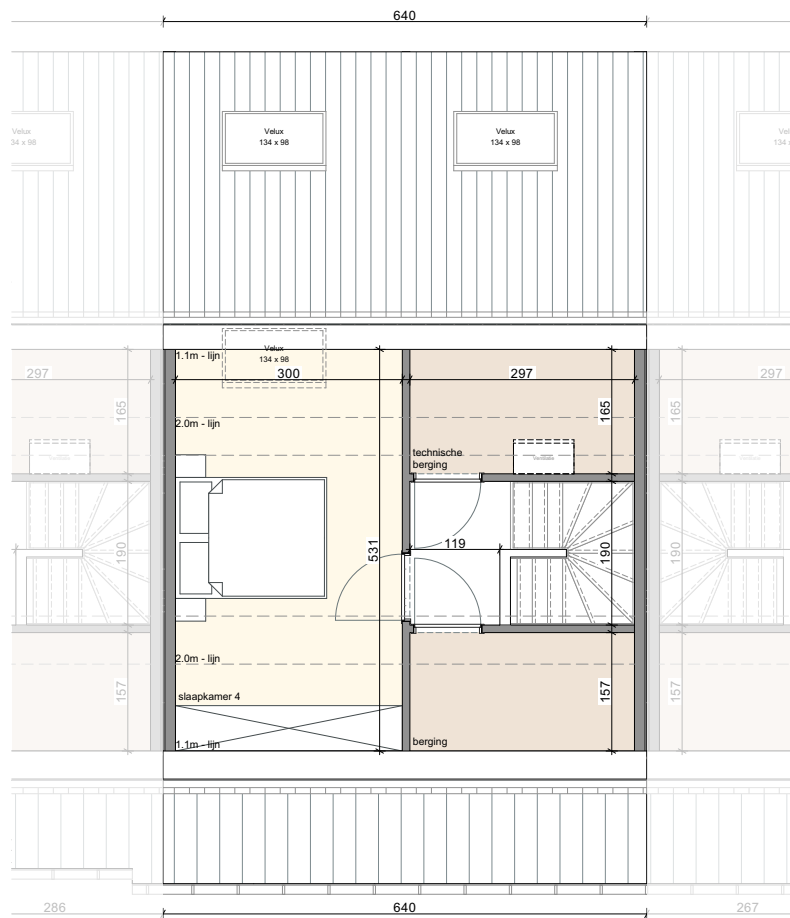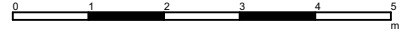


De getekende meubels zijn slechts indicatief en maken geen deel uit van de verkoopsovereenkomst. Deze tekening en de maatvoering hierop is indicatief. Afwijkingen a.g.v. stabiliteitsstudie en uitvoeringsmethodes kunnen nog voorkomen.

**VERKOOPPLAN**      **LOT 18 - verdieping +2**      **schaal: 1/100**





**.danneels**

Bouwheer:      **Bouwkantoor Danneels**  
 Bouwplaats:    **Alexander Farnèselaan**  
                          **9120 Melsele**  
 Opp. perceel:    **188,80m<sup>2</sup>**

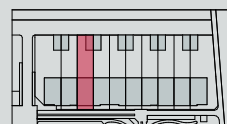

wielfaert architecten

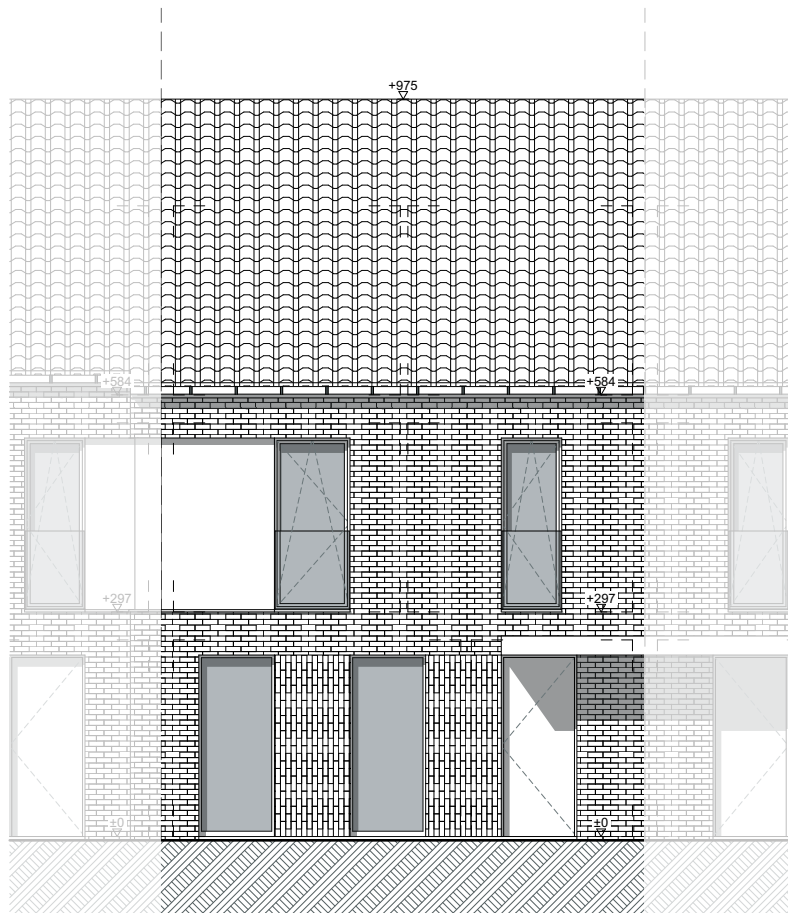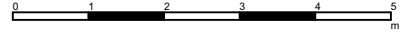

De getekende meubels zijn slechts indicatief en maken geen deel uit van de verkoopsovereenkomst. Deze tekening en de maatvoering hierop is indicatief. Afwijkingen a.g.v. stabiliteitsstudie en uitvoeringsmethodes kunnen nog voorkomen.


VERKOOPPLAN

LOT 18 - voorgevel



schaal: 1/100

**.danneels**

Bouwheer: Bouwkantoor Danneels  
 Bouwplaats: Alexander Farnèselaan  
 9120 Melsele  
 Opp. perceel: 188,80m<sup>2</sup>

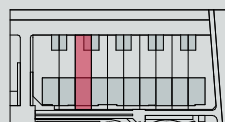

wielfaert architecten

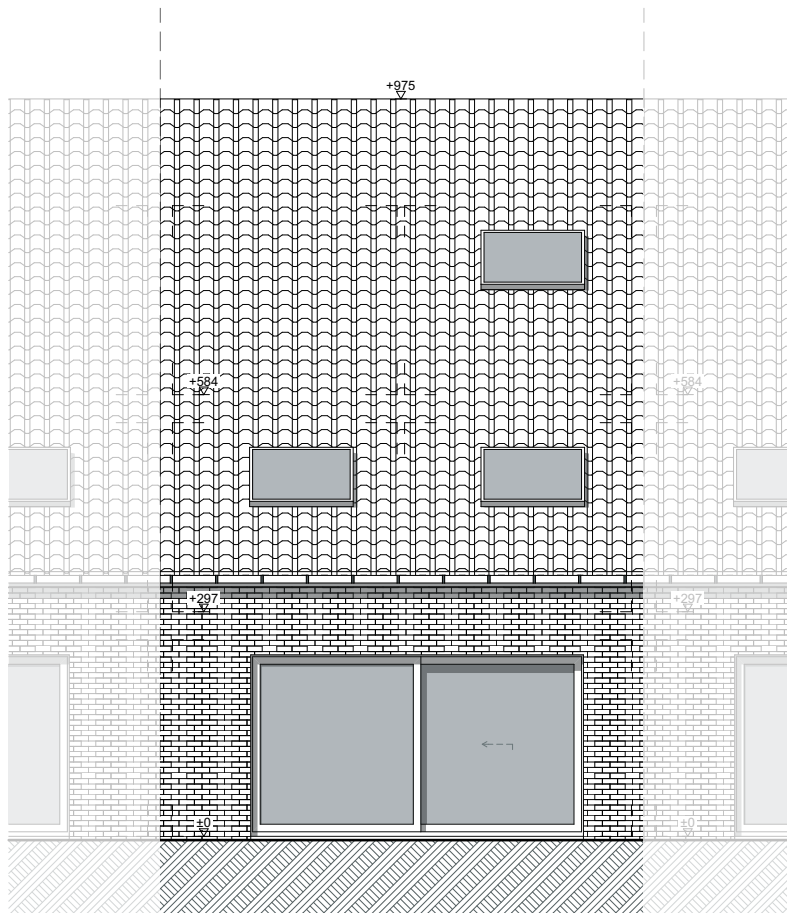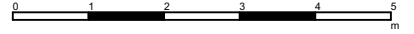


De getekende meubels zijn slechts indicatief en maken geen deel uit van de verkoopsovereenkomst. Deze tekening en de maatvoering hierop is indicatief. Afwijkingen a.g.v. stabiliteitsstudie en uitvoeringsmethodes kunnen nog voorkomen.



VERKOOPPLAN      LOT 18 - achtergevel      schaal: 1/100

**.danneels**

Bouwheer:      Bouwkantoor Danneels  
 Bouwplaats:    Alexander Farnèselaan  
                          9120 Melsele  
 Opp. perceel:    188,80m<sup>2</sup>

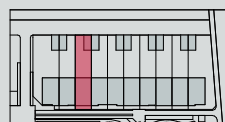

wielfaert architecten

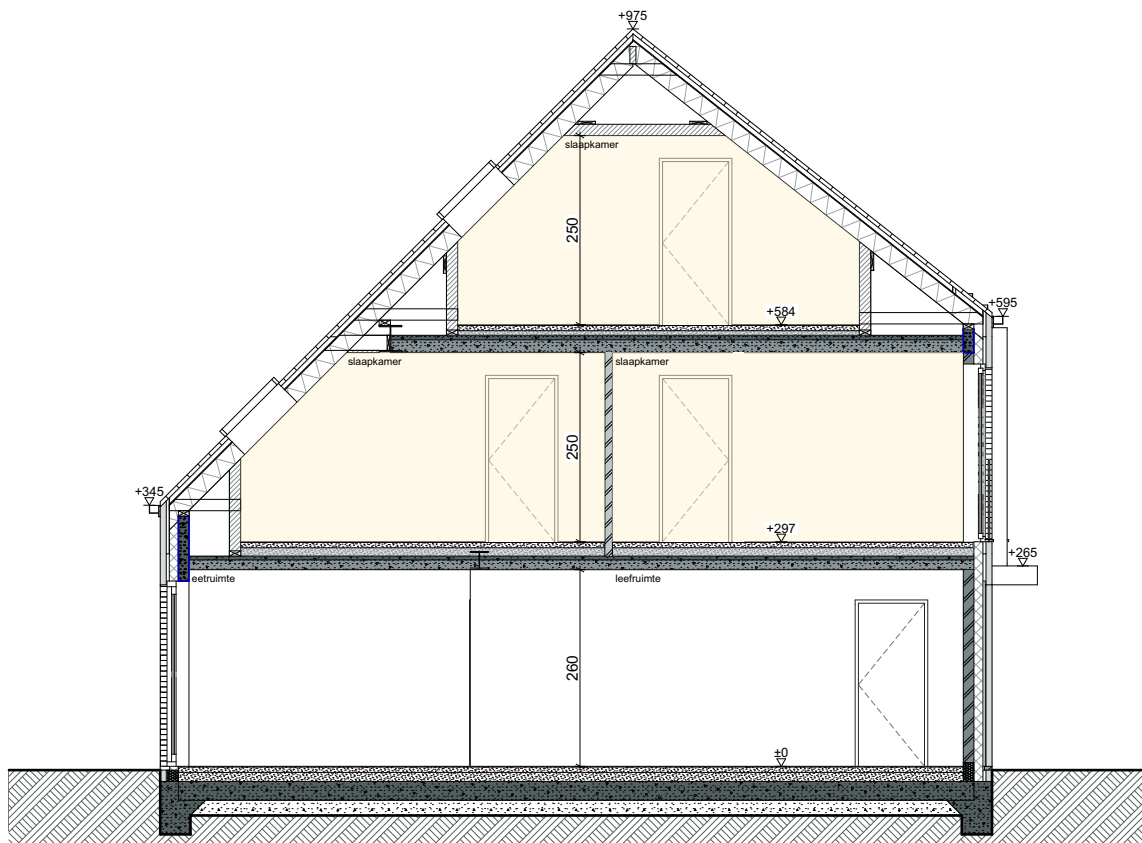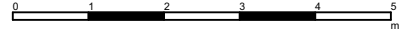


De getekende meubels zijn slechts indicatief en maken geen deel uit van de verkoopovereenkomst. Deze tekening en de maatvoering hierop is indicatief. Afwijkingen a.g.v. stabiliteitsstudie en uitvoeringsmethodes kunnen nog voorkomen.

VERKOOPPLAN      LOT 18 - snede      schaal: 1/100

**.danneels**

Bouwheer:      Bouwkantoor Danneels  
 Bouwplaats:    Alexander Farnèselaan  
                          9120 Melsele  
 Opp. perceel:    188,80m<sup>2</sup>

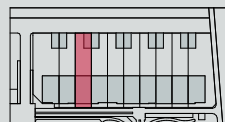

wielfaert architecten