


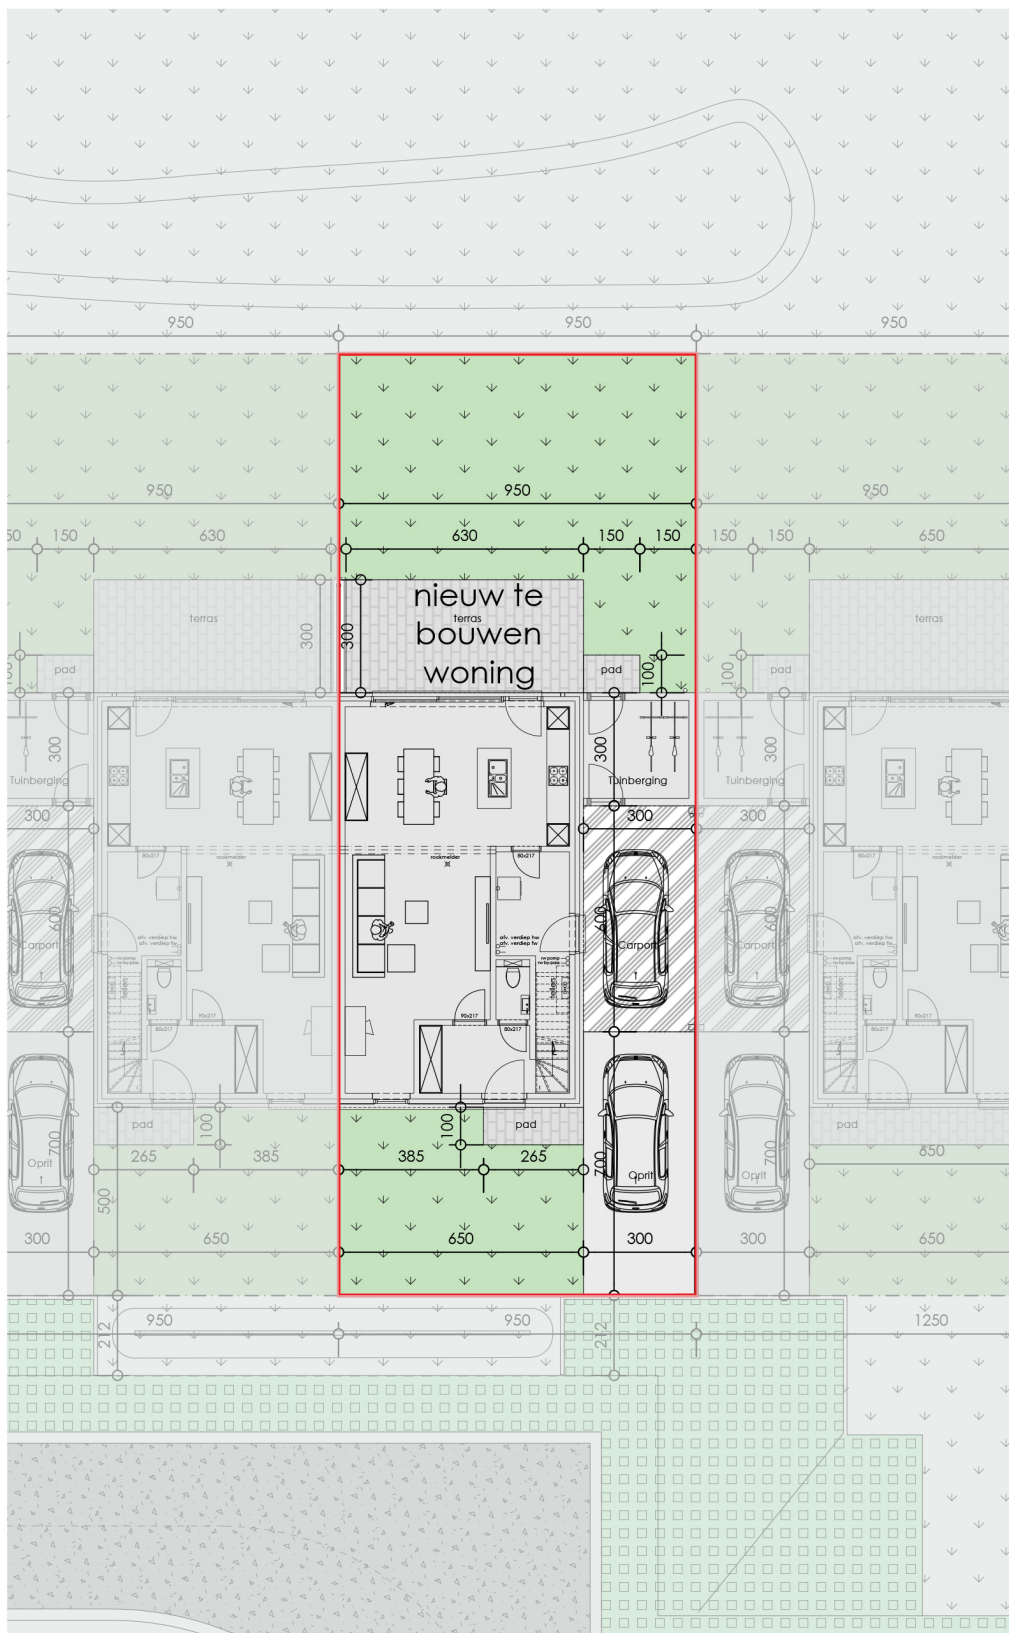

0 2m 4m 6m 8m 10m

De getekende meubels zijn slechts indicatief en maken geen deel uit van de verkoopovereenkomst. Deze tekeningen en de maatvoering hierop is indicatief. Afwijkingen a.g.v. stabiliteitsstudie en uitvoeringsmethodes kunnen nog voorkomen.

VERKOOPPLAN


LOT 14 - inplantingsplan


Schaal 1/200

.danneels
WE BUILD PEOPLE HAPPY

Markers architecten
SCHOONHEID VAN EFFICIËNTIE
Engelse Wandeling 2 F7 v
8500 Kortrijk
info@markersarchitecten.be

Bouwheer: Bouwkantoor Danneels
Bouwplaats: Sint-Jansdreef lot 14
8730 Beernem (Oedelem)
Opp. Perceel: 237,50m²

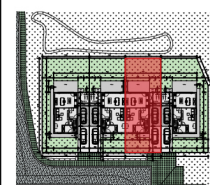

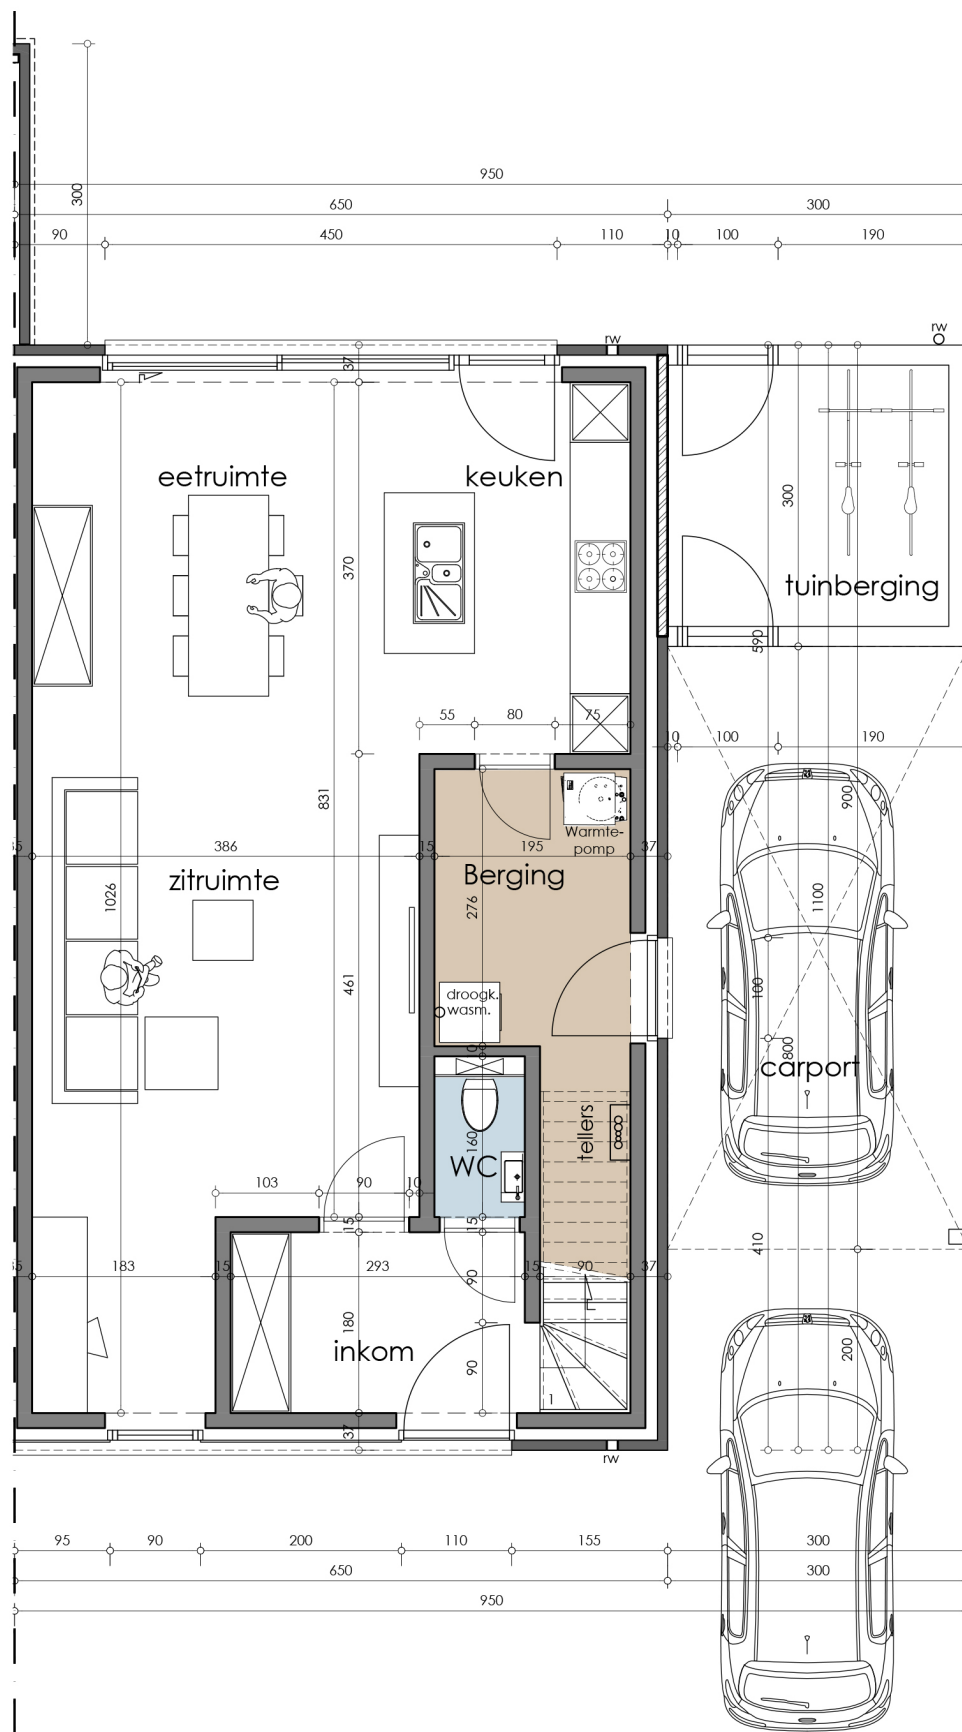

0 1m 2m 3m 4m 5m

De getekende meubels zijn slechts indicatief en maken geen deel uit van de verkoopovereenkomst. Deze tekeningen en de maatvoering hierop is indicatief. Afwijkingen a.g.v. stabiliteitsstudie en uitvoeringsmethodes kunnen nog voorkomen.

VERKOOPPLAN


LOT 14 - gelijkvloers


Schaal 1/75

.danneels
WE BUILD PEOPLE HAPPY

Markers architecten
SCHOONHEID VAN EFFICIËNTIE
Engelse Wandeling 2 F7 v
8500 Kortrijk
info@markersarchitecten.be

Bouwheer: Bouwkantoor Danneels
Bouwplaats: Sint-Jansdreef lot 14
8730 Beernem (Oedelem)
Opp. Perceel: 237,50m²

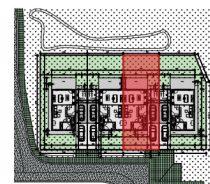

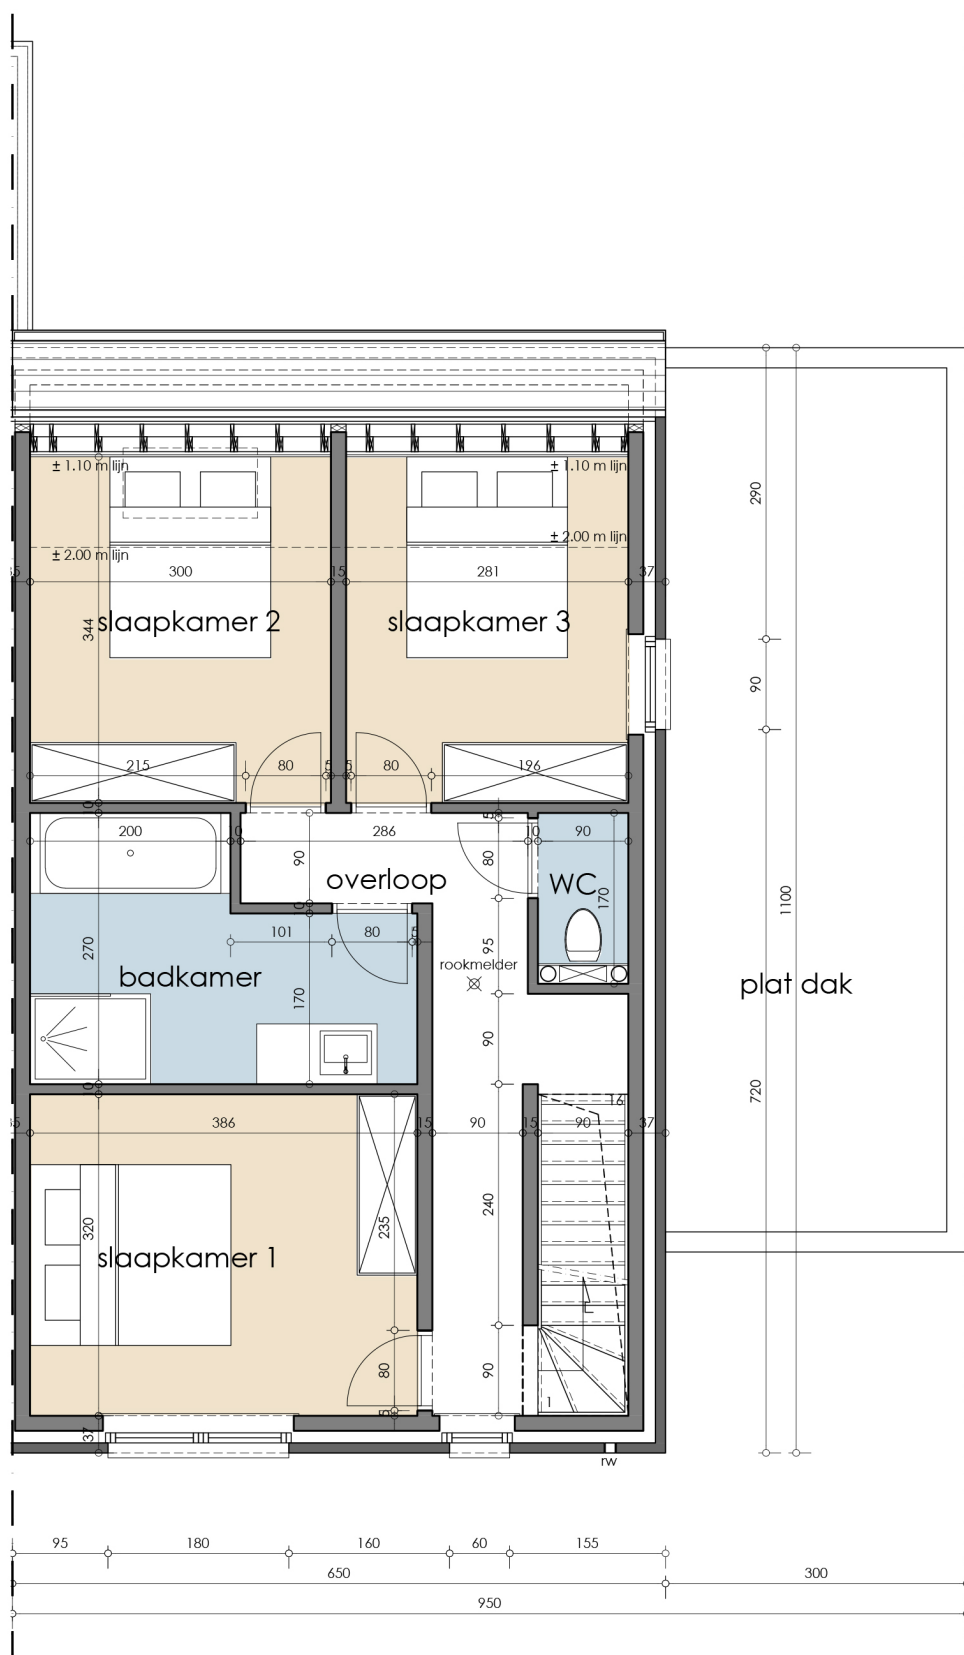

0 1m 2m 3m 4m 5m

De getekende meubels zijn slechts indicatief en maken geen deel uit van de verkoopovereenkomst. Deze tekeningen en de maatvoering hierop is indicatief. Afwijkingen a.g.v. stabiliteitsstudie en uitvoeringsmethodes kunnen nog voorkomen.

VERKOOPPLAN


LOT 14 - verdieping 1


Schaal 1/75

.danneels
WE BUILD PEOPLE HAPPY

Markers architecten
SCHOONHEID VAN EFFICIËNTIE
Engelse Wandeling 2 F7 v
8500 Kortrijk
info@markersarchitecten.be

Bouwheer: Bouwkantoor Danneels
Bouwplaats: Sint-Jansdreef lot 14
8730 Beernem (Oedelem)
Opp. Perceel: 237,50m²

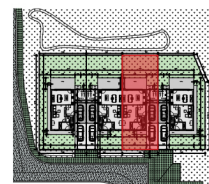

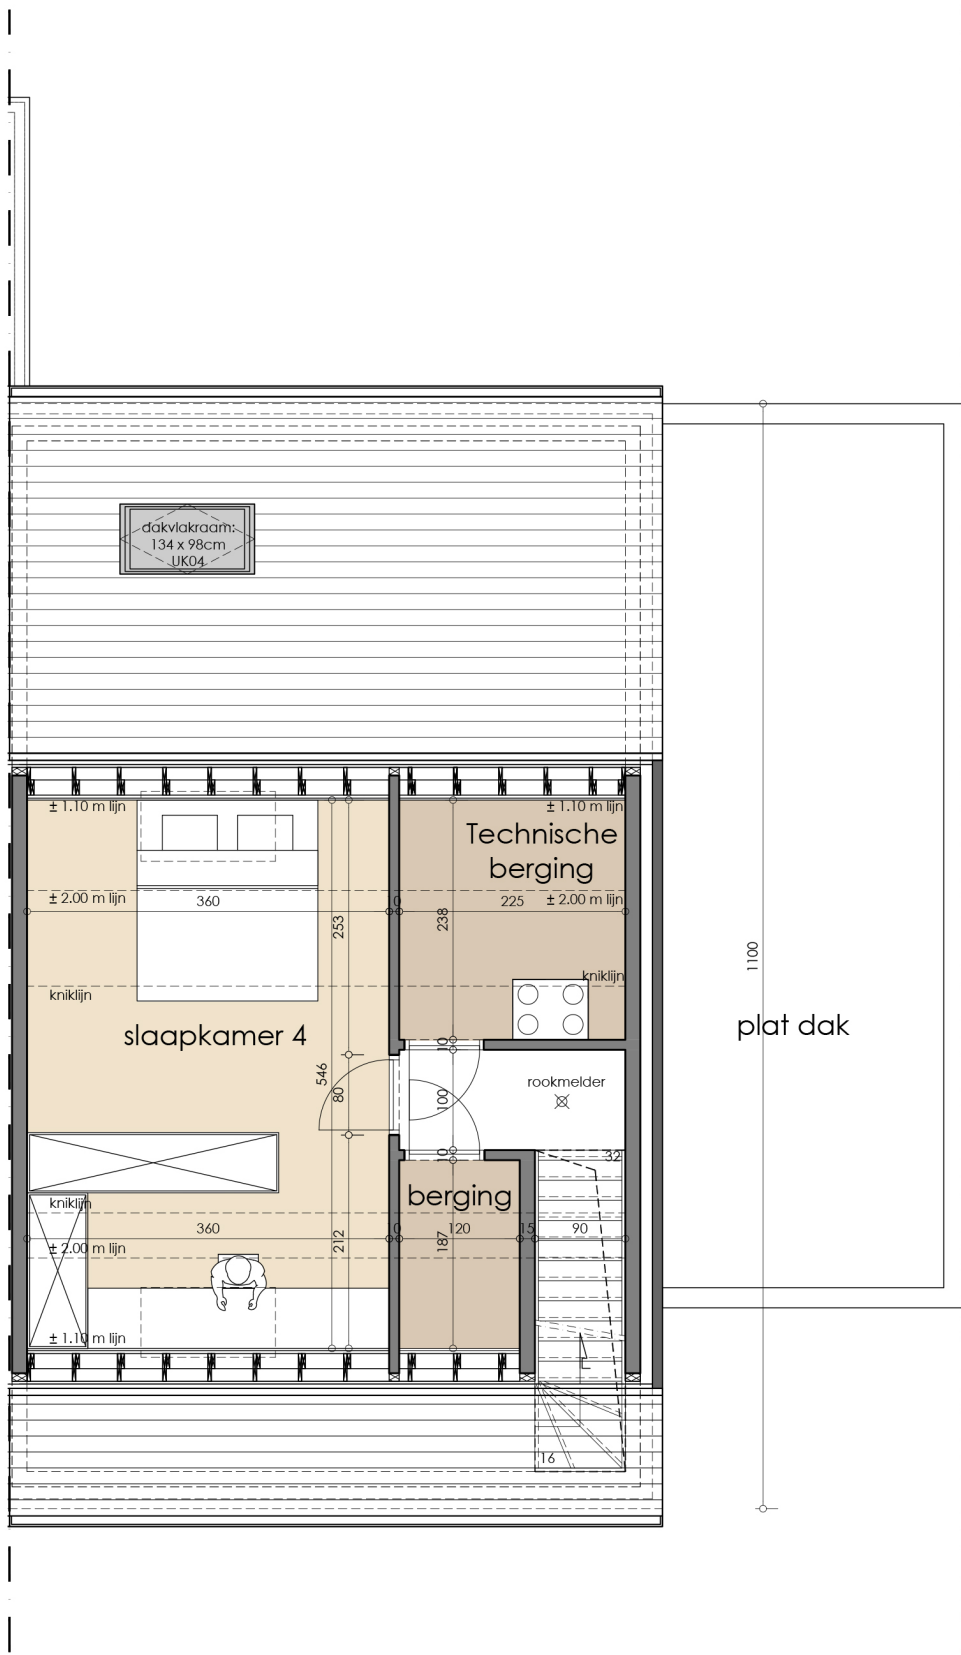

0 1m 2m 3m 4m 5m

De getekende meubels zijn slechts indicatief en maken geen deel uit van de verkoopovereenkomst. Deze tekeningen en de maatvoering hierop is indicatief. Afwijkingen a.g.v. stabiliteitsstudie en uitvoeringsmethodes kunnen nog voorkomen.

VERKOOPPLAN


LOT 14 - verdieping 2

Schaal 1/75

.danneels
WE BUILD PEOPLE HAPPY

Markers architecten
SCHOONHEID VAN EFFICIËNTIE
Engelse Wandeling 2 F7 v
8500 Kortrijk
info@markersarchitecten.be

Bouwheer: Bouwkantoor Danneels
Bouwplaats: Sint-Jansdreef lot 14
8730 Beernem (Oedelem)
Opp. Perceel: 237,50m²

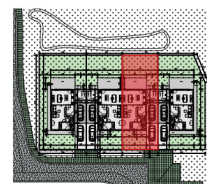



De getekende meubels zijn slechts indicatief en maken geen deel uit van de verkoopovereenkomst. Deze tekeningen en de maatvoering hierop is indicatief. Afwijkingen a.g.v. stabiliteitsstudie en uitvoeringsmethodes kunnen nog voorkomen.

VERKOOPPLAN


LOT 14 - voorgevel

Schaal 1/75

.danneels
WE BUILD PEOPLE HAPPY

Markers architecten
SCHOONHEID VAN EFFICIËNTIE
Engelse Wandeling 2 F7 v
8500 Kortrijk
info@markersarchitecten.be

Bouwheer: Bouwkantoor Danneels
Bouwplaats: Sint-Jansdreef lot 14
8730 Beernem (Oedelem)
Opp. Perceel: 237,50m²

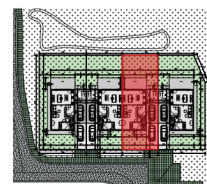



De getekende meubels zijn slechts indicatief en maken geen deel uit van de verkoopovereenkomst.
Deze tekeningen en de maatvoering hierop is indicatief.
Afwijkingen a.g.v. stabiliteitsstudie en uitvoeringsmethodes kunnen nog voorkomen.

VERKOOPPLAN


LOT 14 - rechtergevel


Schaal 1/75

.danneels
WE BUILD PEOPLE HAPPY

Markers architecten
SCHOONHEID VAN EFFICIËNTIE
Engelse Wandeling 2 F7 v
8500 Kortrijk
info@markersarchitecten.be

Bouwheer: Bouwkantoor Danneels
Bouwplaats: Sint-Jansdreef lot 14
8730 Beernem (Oedelem)
Opp. Perceel: 237,50m²

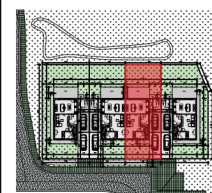

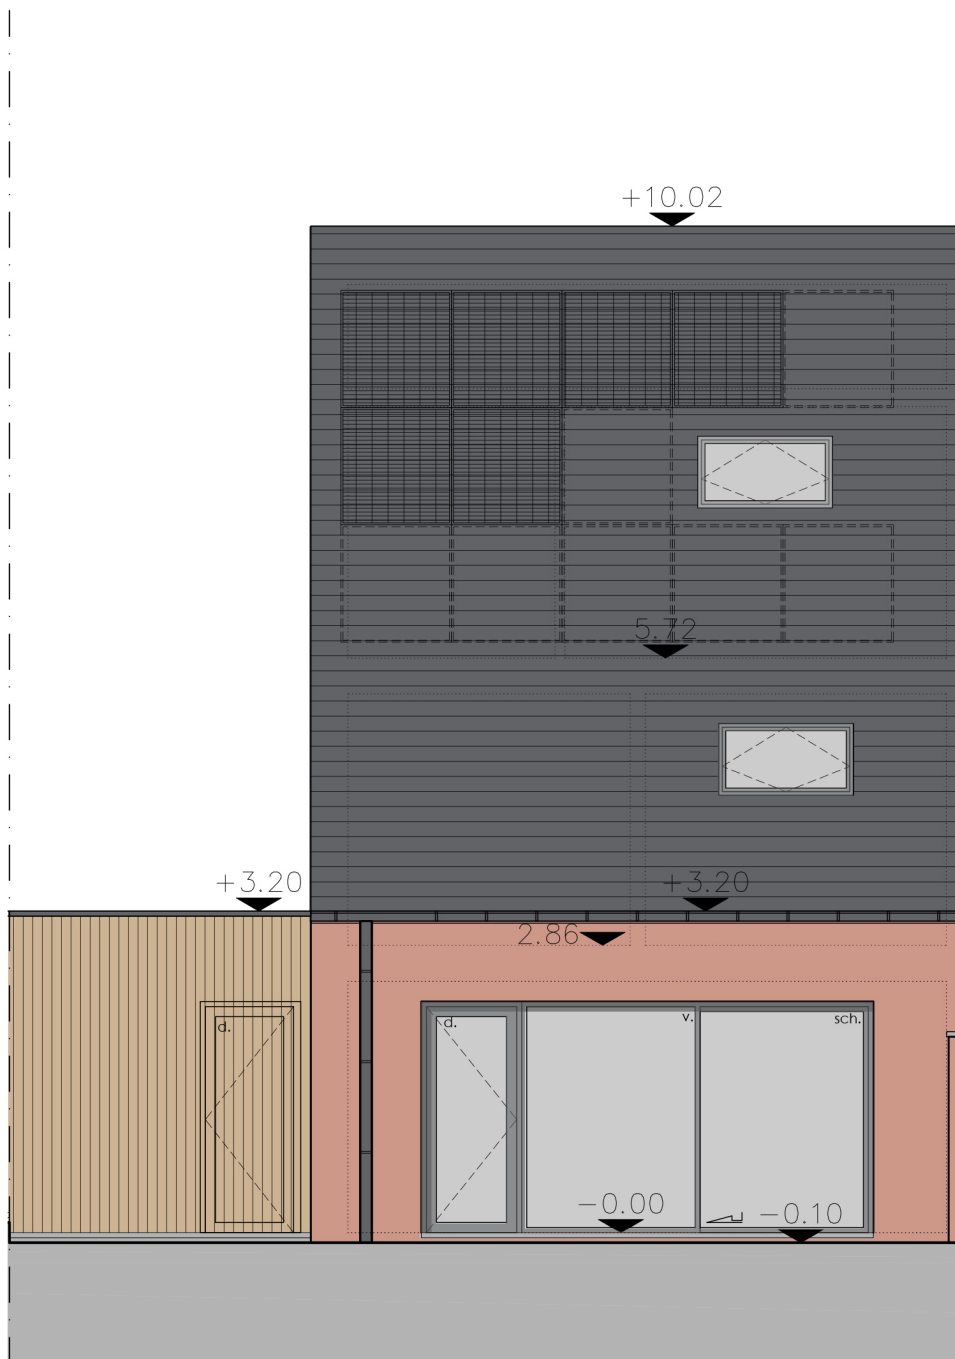

0 1m 2m 3m 4m 5m

De getekende meubels zijn slechts indicatief en maken geen deel uit van de verkoopovereenkomst. Deze tekeningen en de maatvoering hierop is indicatief. Afwijkingen a.g.v. stabiliteitsstudie en uitvoeringsmethodes kunnen nog voorkomen.

VERKOOPPLAN


LOT 14 - achtergevel


Schaal 1/75

.danneels
WE BUILD PEOPLE HAPPY

Markers architecten
SCHOONHEID VAN EFFICIËNTIE
Engelse Wandeling 2 F7 v
8500 Kortrijk
info@markersarchitecten.be

Bouwheer: Bouwkantoor Danneels
Bouwplaats: Sint-Jansdreef lot 14
8730 Beernem (Oedelem)
Opp. Perceel: 237,50m²

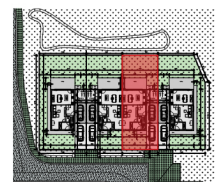

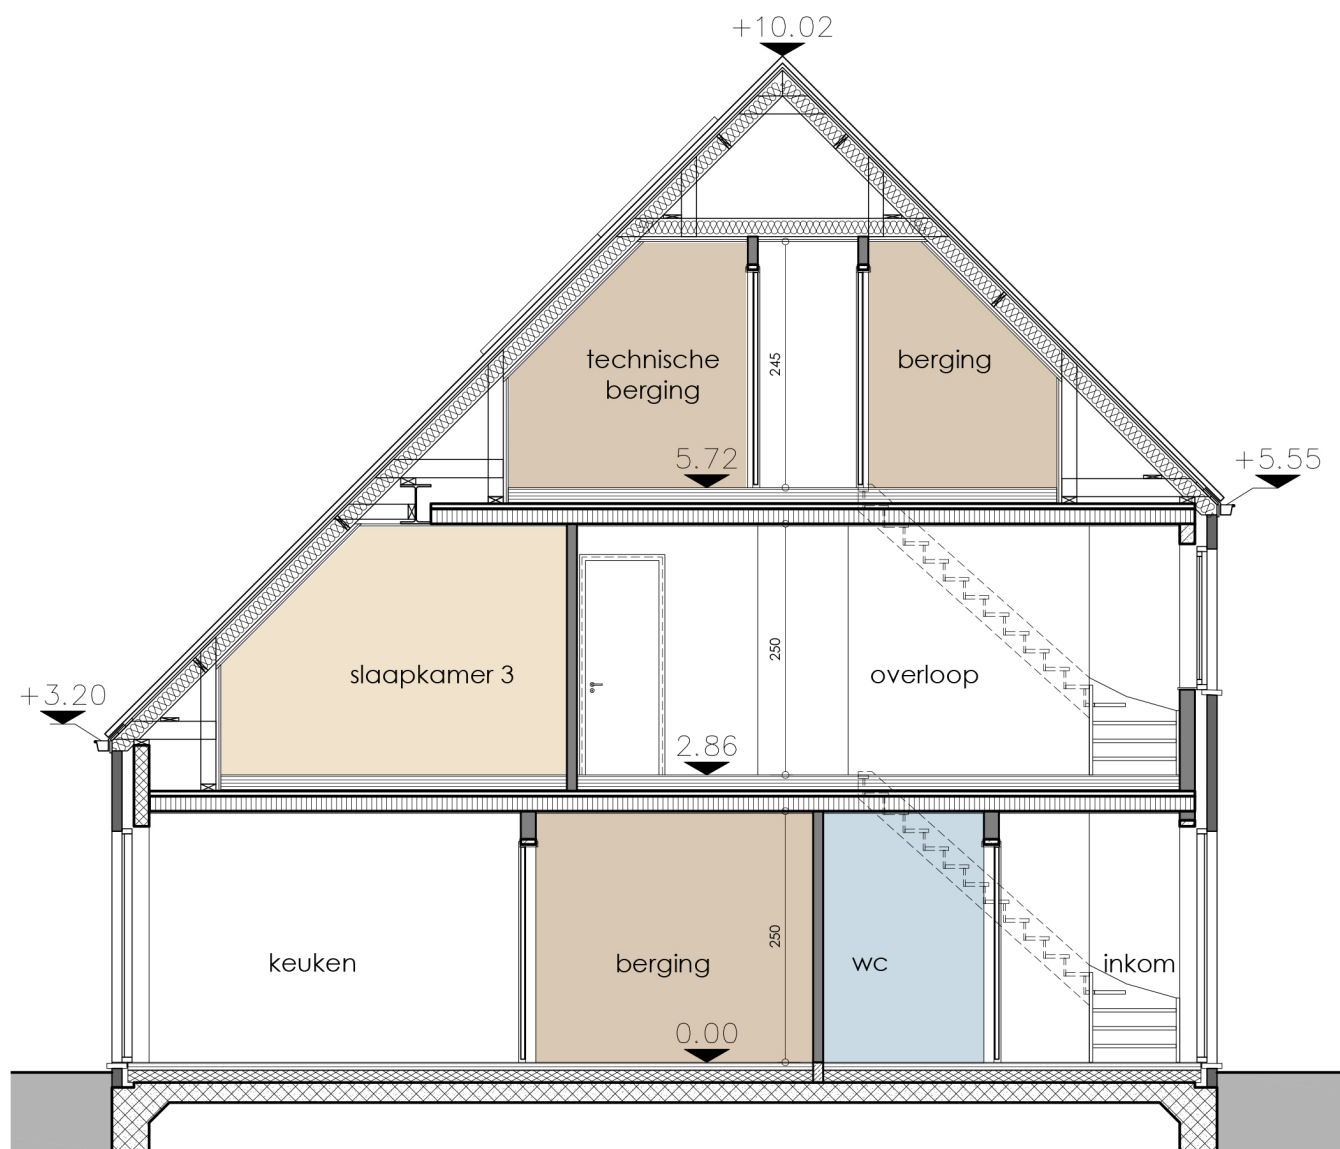

0 1m 2m 3m 4m 5m

De getekende meubels zijn slechts indicatief en maken geen deel uit van de verkoopovereenkomst. Deze tekeningen en de maatvoering hierop is indicatief. Afwijkingen a.g.v. stabiliteitsstudie en uitvoeringsmethodes kunnen nog voorkomen.

VERKOOPPLAN

LOT 14 - doorsnede 1-1

Schaal 1/75

.danneels
WE BUILD PEOPLE HAPPY

Markers architecten
SCHOONHEID VAN EFFICIËNTIE
Engelse Wandeling 2 F7 v
8500 Kortrijk
info@markersarchitecten.be

Bouwheer: Bouwkantoor Danneels
Bouwplaats: Sint-Jansdreef lot 14
8730 Beernem (Oedelem)
Opp. Perceel: 237,50m²

