


De getekende meubels zijn slechts indicatief en maken geen deel uit van de verkoopsovereenkomst. Deze tekening en de maatvoering hierop is indicatief. Afwijkingen a.g.v. stabiliteitsstudie en uitvoeringsmethodes kunnen nog voorkomen.

VERKOOPPLAN LOT 11 - inplantingsplan schaal: 1/200





.danneels

Bouwheer: Bouwkantoor Danneels
 Bouwplaats: Alexander Farnèselaan
 9120 Melsele
 Opp. perceel: 295,77m²

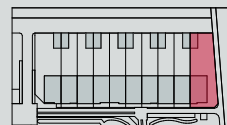

wielfaert architecten

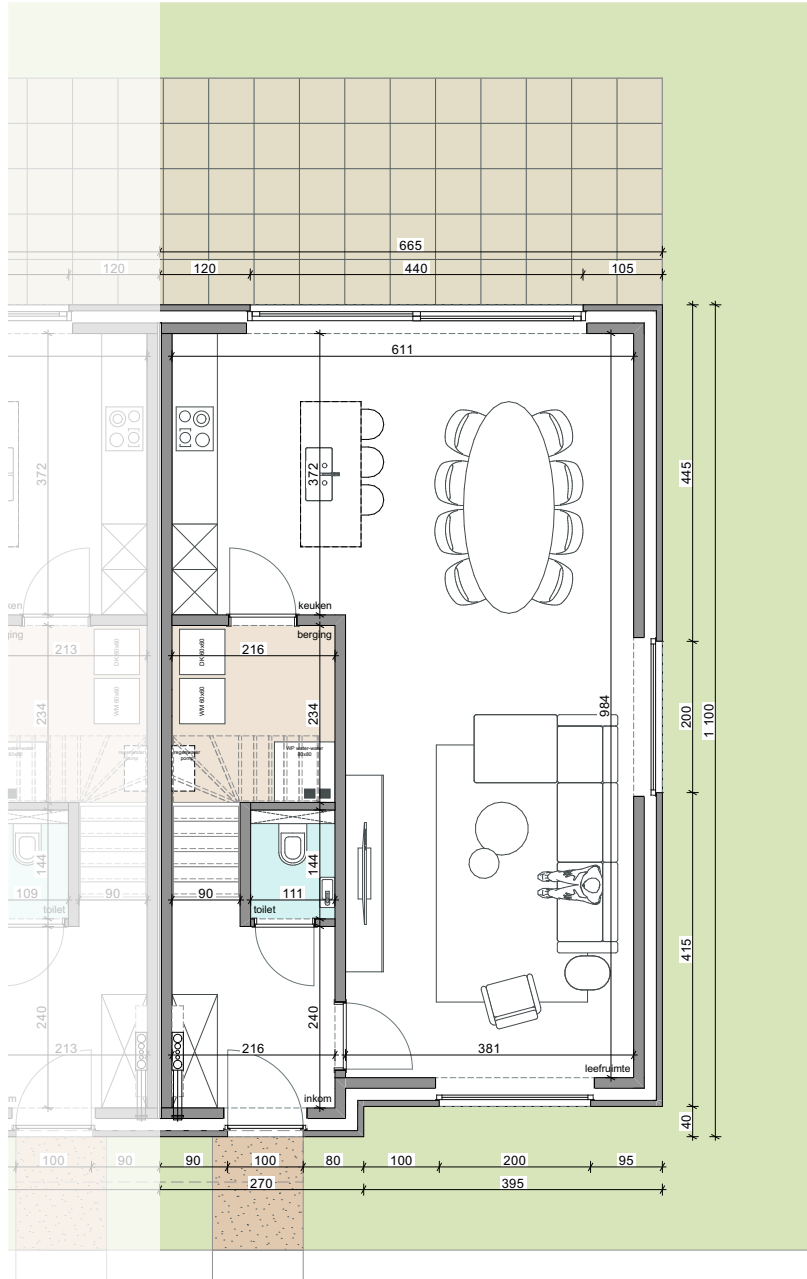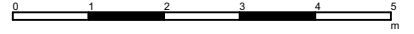

De getekende meubels zijn slechts indicatief en maken geen deel uit van de verkoopsovereenkomst. Deze tekening en de maatvoering hierop is indicatief. Afwijkingen a.g.v. stabiliteitsstudie en uitvoeringsmethodes kunnen nog voorkomen.

VERKOOPPLAN

LOT 11 - gelijkvloers


schaal: 1/100





.danneels

Bouwheer: Bouwkantoor Danneels
 Bouwplaats: Alexander Farnèselaan
 9120 Melsele

Opp. perceel: 295,77m²

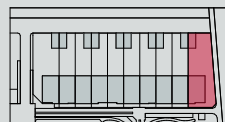

wielfaert architecten

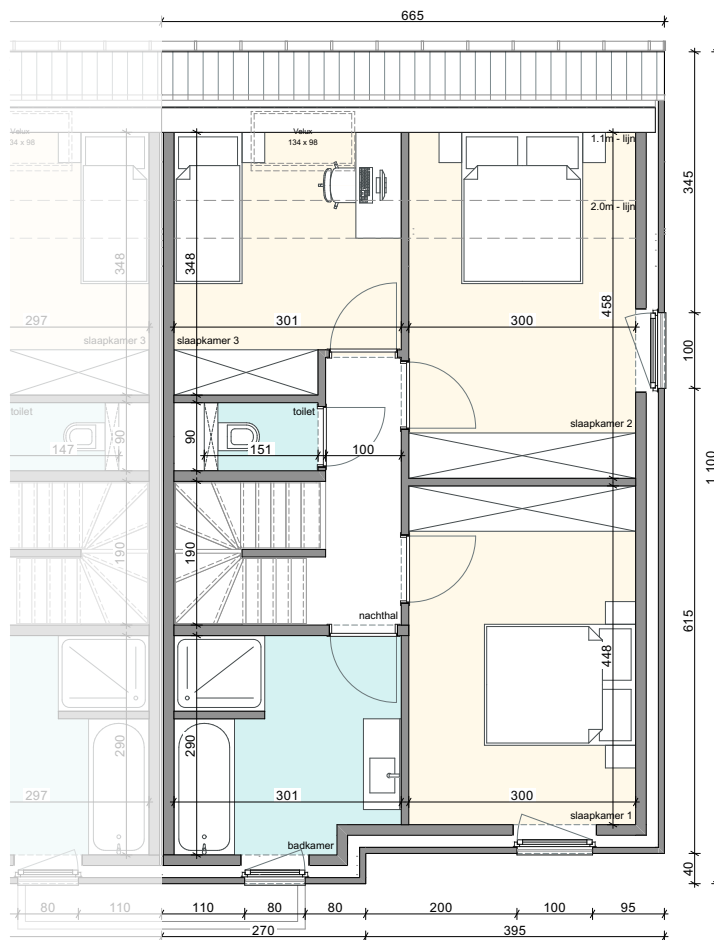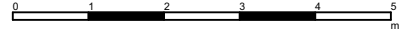

De getekende meubels zijn slechts indicatief en maken geen deel uit van de verkoopsovereenkomst. Deze tekening en de maatvoering hierop is indicatief. Afwijkingen a.g.v. stabiliteitsstudie en uitvoeringsmethodes kunnen nog voorkomen.

VERKOOPPLAN **LOT 11 - verdieping +1** **schaal: 1/100**





.danneels

Bouwheer: **Bouwkantoor Danneels**
 Bouwplaats: **Alexander Farnèselaan**
 9120 Melsele
 Opp. perceel: **295,77m²**



wielfaert architecten

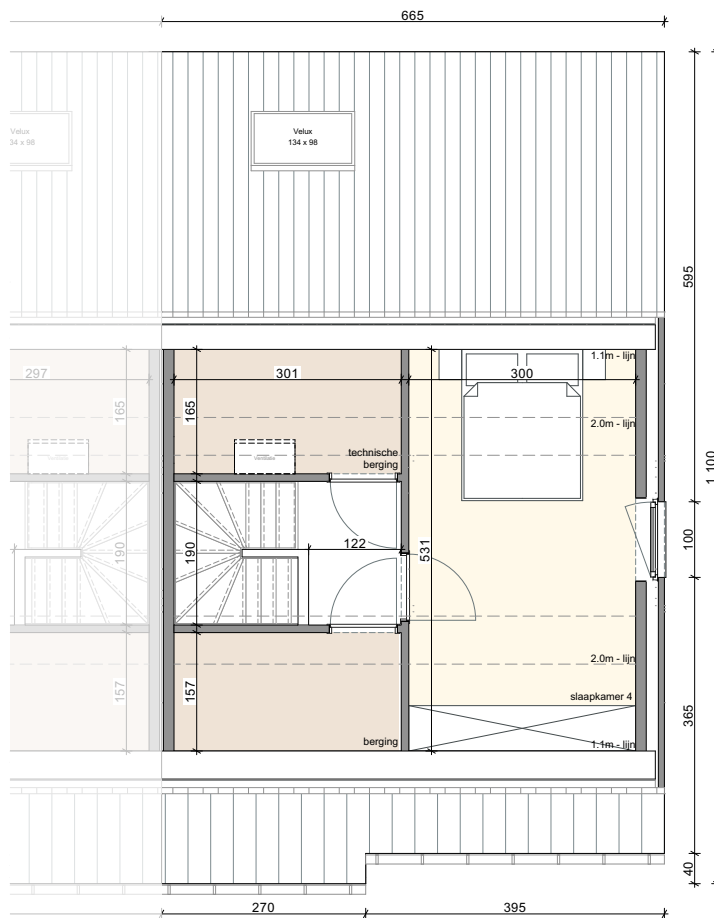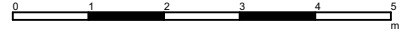

De getekende meubels zijn slechts indicatief en maken geen deel uit van de verkoopsovereenkomst. Deze tekening en de maatvoering hierop is indicatief. Afwijkingen a.g.v. stabiliteitsstudie en uitvoeringsmethodes kunnen nog voorkomen.

VERKOOPPLAN **LOT 11 - verdieping +2** **schaal: 1/100**





.danneels

Bouwheer: **Bouwkantoor Danneels**
 Bouwplaats: **Alexander Farnèselaan**
 9120 Melsele

Opp. perceel: **295,77m²**



wielfaert architecten

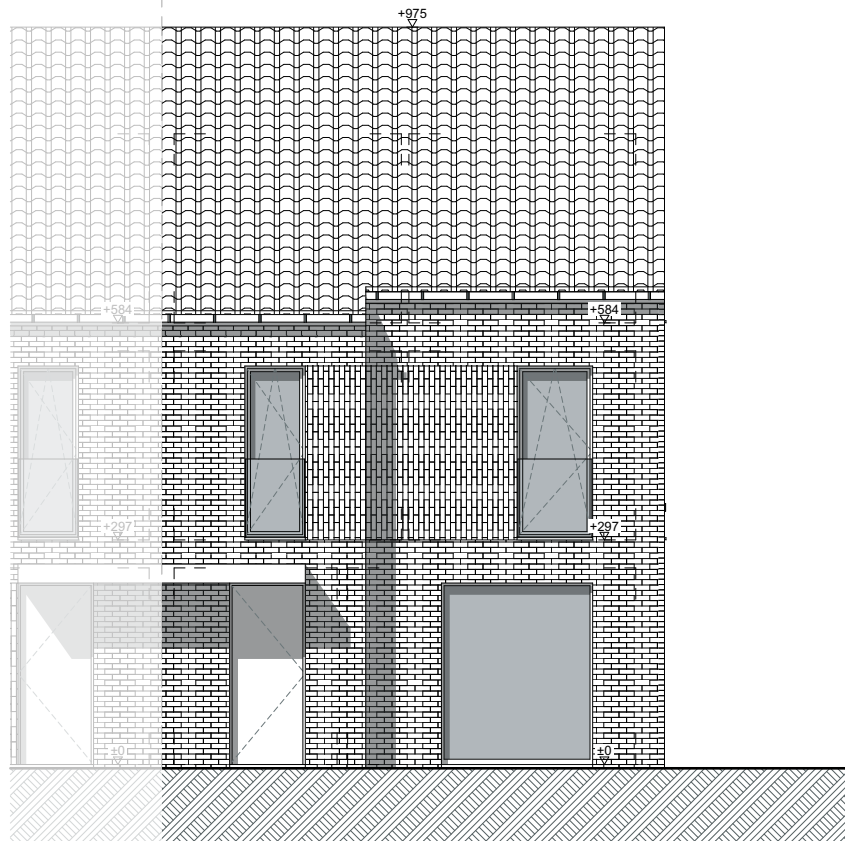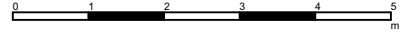

De getekende meubels zijn slechts indicatief en maken geen deel uit van de verkoopsovereenkomst. Deze tekening en de maatvoering hierop is indicatief. Afwijkingen a.g.v. stabiliteitsstudie en uitvoeringsmethodes kunnen nog voorkomen.

VERKOOPPLAN

LOT 11 - voorgevel



schaal: 1/100

.danneels

Bouwheer: Bouwkantoor Danneels
 Bouwplaats: Alexander Farnèselaan
 9120 Melsele
 Opp. perceel: 295,77m²



wielfaert architecten

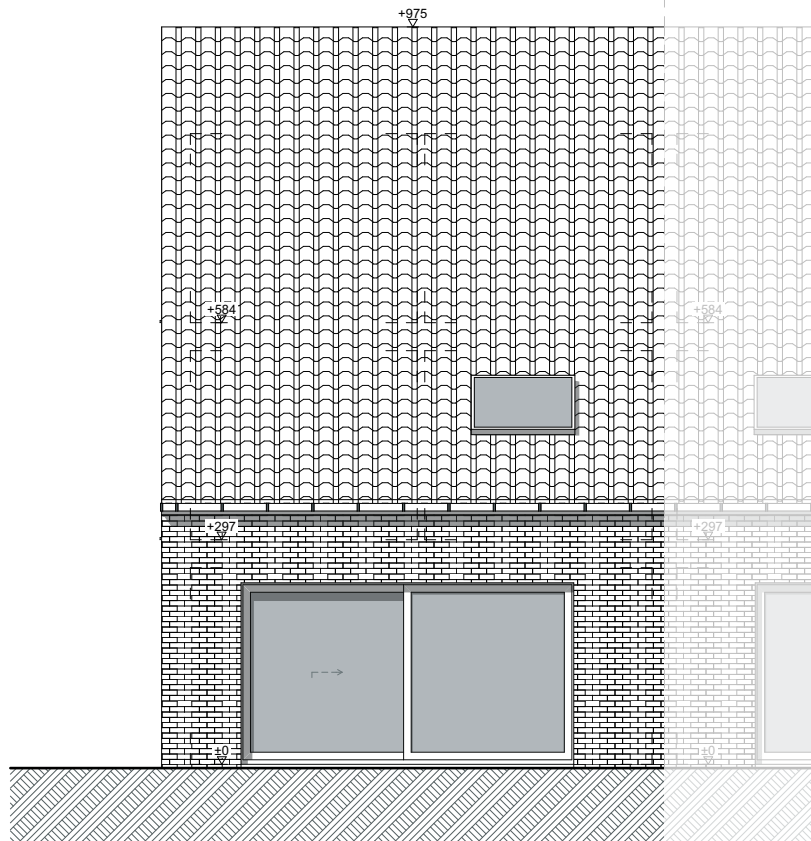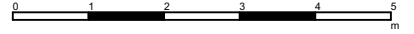

De getekende meubels zijn slechts indicatief en maken geen deel uit van de verkoopsovereenkomst. Deze tekening en de maatvoering hierop is indicatief. Afwijkingen a.g.v. stabiliteitsstudie en uitvoeringsmethodes kunnen nog voorkomen.


VERKOOPPLAN

LOT 11 - achtergevel



schaal: 1/100

.danneels

Bouwheer: Bouwkantoor Danneels
 Bouwplaats: Alexander Farnèselaan
 9120 Melsele
 Opp. perceel: 295,77m²

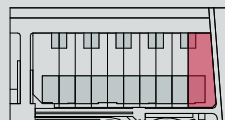

wielfaert architecten

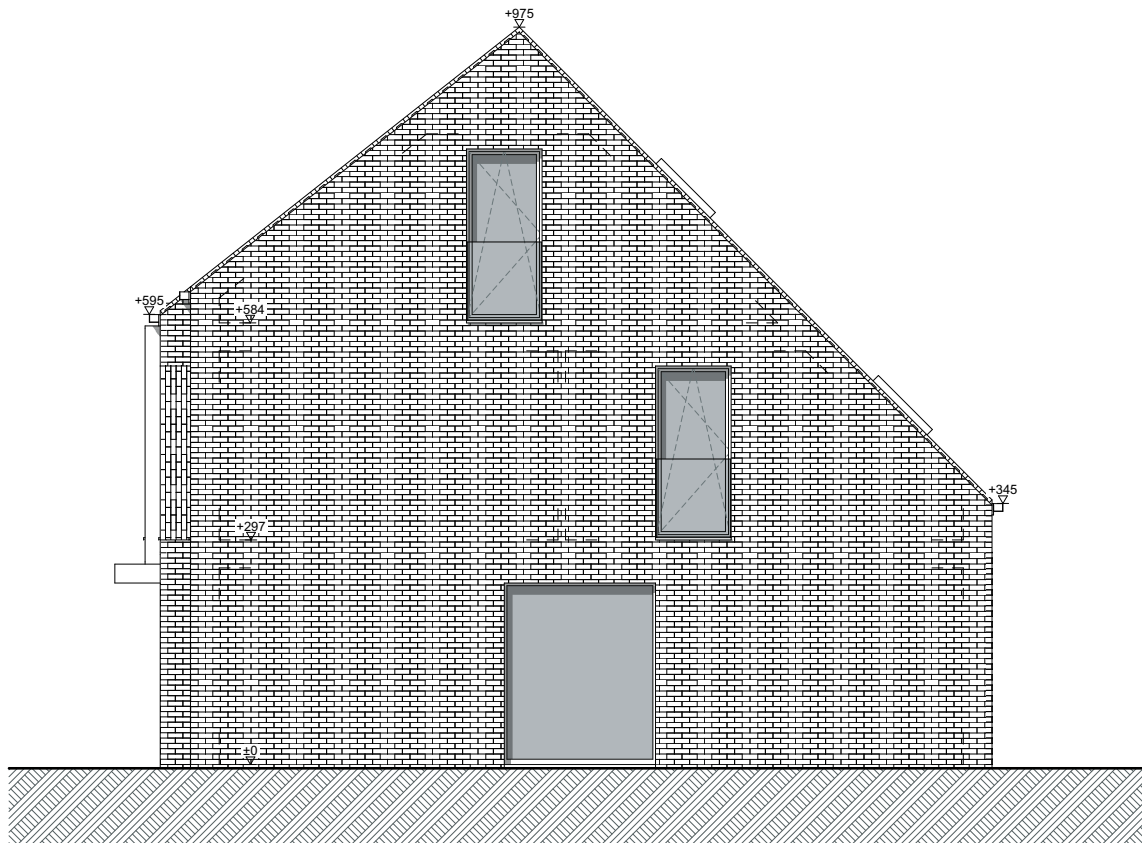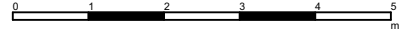


De getekende meubels zijn slechts indicatief en maken geen deel uit van de verkoopovereenkomst. Deze tekening en de maatvoering hierop is indicatief. Afwijkingen a.g.v. stabiliteitsstudie en uitvoeringsmethodes kunnen nog voorkomen.



VERKOOPPLAN LOT 11 - rechtergevel schaal: 1/100

.danneels

Bouwheer: Bouwkantoor Danneels
 Bouwplaats: Alexander Farnèselaan
 9120 Melsele
 Opp. perceel: 295,77m²

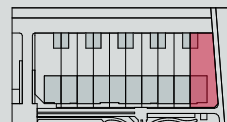

wielfaert architecten

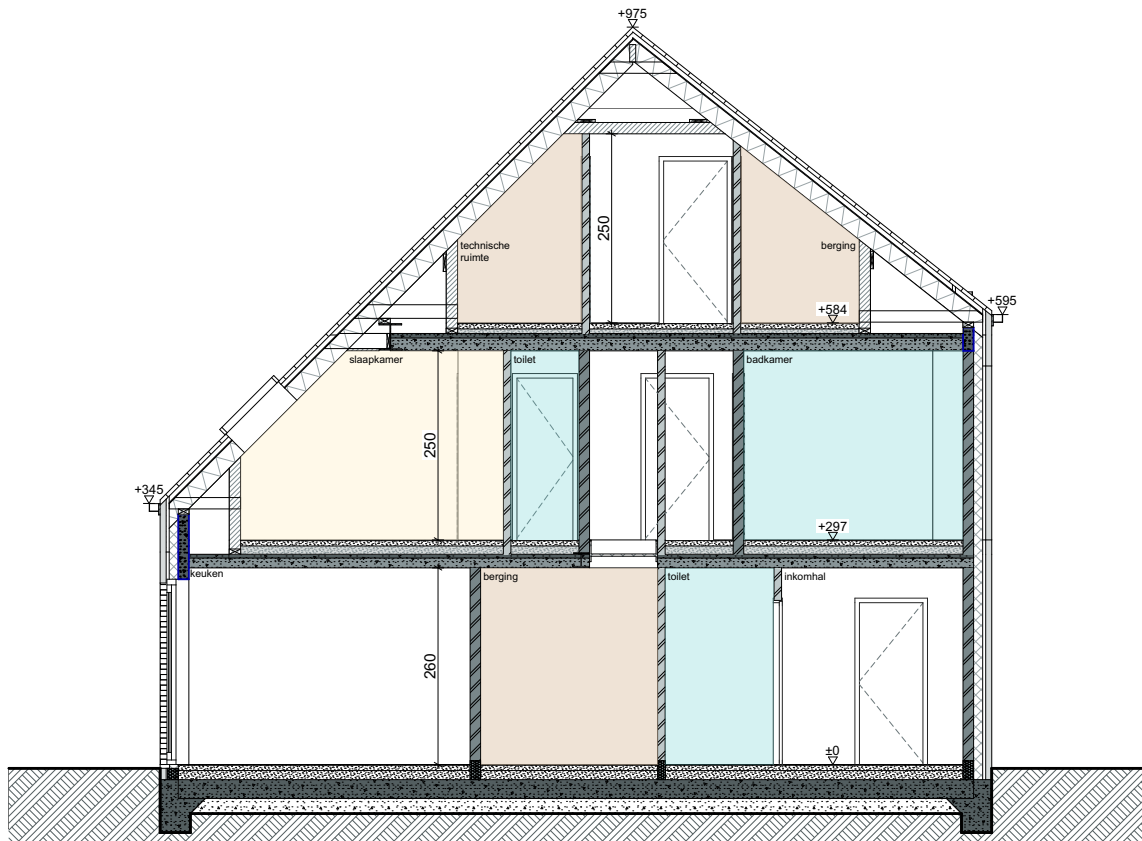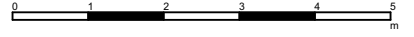

De getekende meubels zijn slechts indicatief en maken geen deel uit van de verkoopsovereenkomst. Deze tekening en de maatvoering hierop is indicatief. Afwijkingen a.g.v. stabiliteitsstudie en uitvoeringsmethodes kunnen nog voorkomen.


VERKOOPPLAN

LOT 11 - snede

schaal: 1/100

.danneels

Bouwheer: Bouwkantoor Danneels
 Bouwplaats: Alexander Farnèselaan
 9120 Melsele
 Opp. perceel: 295,77m²

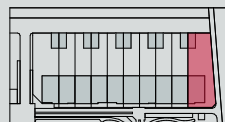

wielfaert architecten