

GELIJKVLOERS WONING 1

Schaal 1/100

Bouwplaats: Langevelddreef
9840 Nazareth -De Pinte


Opp. Perceel: 671 m²

Bouwheer
.danneels
WE BUILD PEOPLE HAPPY
Sint-Baafskerstraat 1 8200 Sint-Andries

Architect
berkeinarchitects
Bellemeestraat 50 9880 Aalter



De getekende meubels zijn slechts indicatief en maken geen deel uit van de verkoopovereenkomst. Deze tekeningen en de maatvoering hierop is indicatief. Afwijkingen o.g.v. stabiliteitsstudie en uitvoeringsmethodes kunnen nog voorkomen.

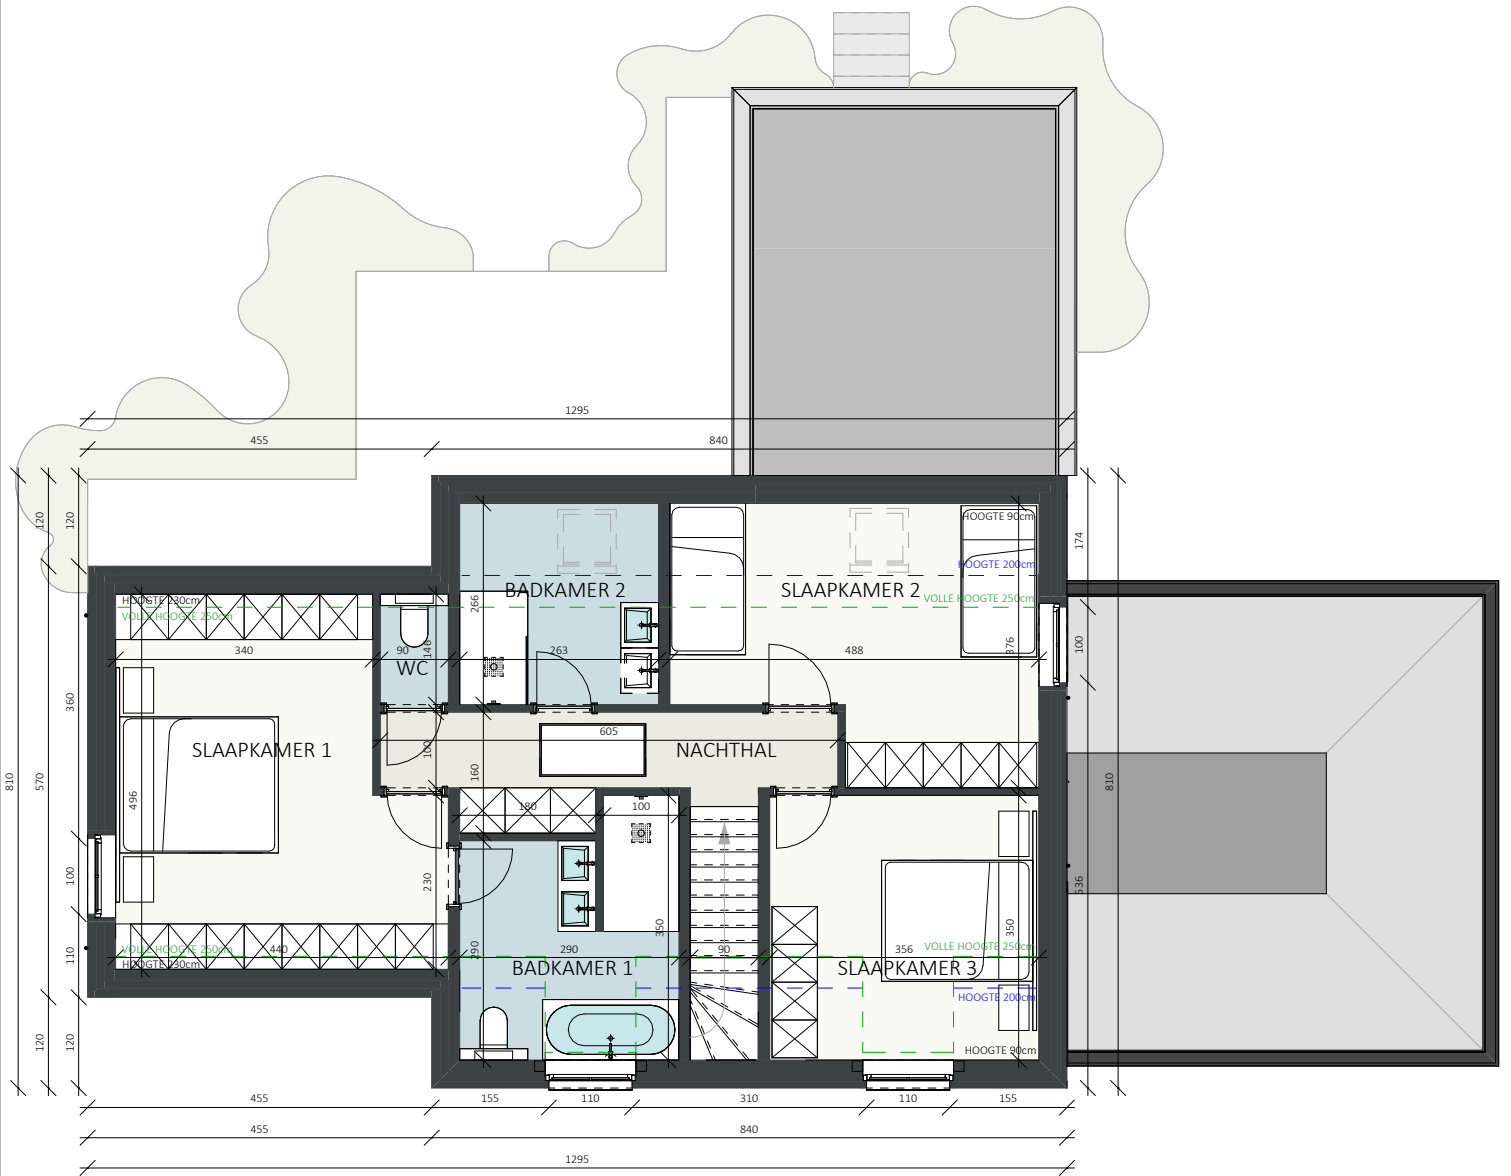

1e VERDIEPING WONING 1

Schaal 1/100

Bouwplaats: Langevelddreef
9840 Nazareth -De Pinte


Opp. Perceel: 671 m²

Bouwheer
.danneels
WE BUILD PEOPLE HAPPY
Sint-Baafkerkstraat 1 8200 Sint-Andries

Architect
berkeinarhitects
Bellemeestraat 50 9880 Aalter



De getekende meubels zijn slechts indicatief en maken geen deel uit van de verkoopovereenkomst. Deze tekeningen en de maatvoering hierop is indicatief. Afwijkingen o.g.v. stabiliteitsstudie en uitvoeringsmethodes kunnen nog voorkomen.

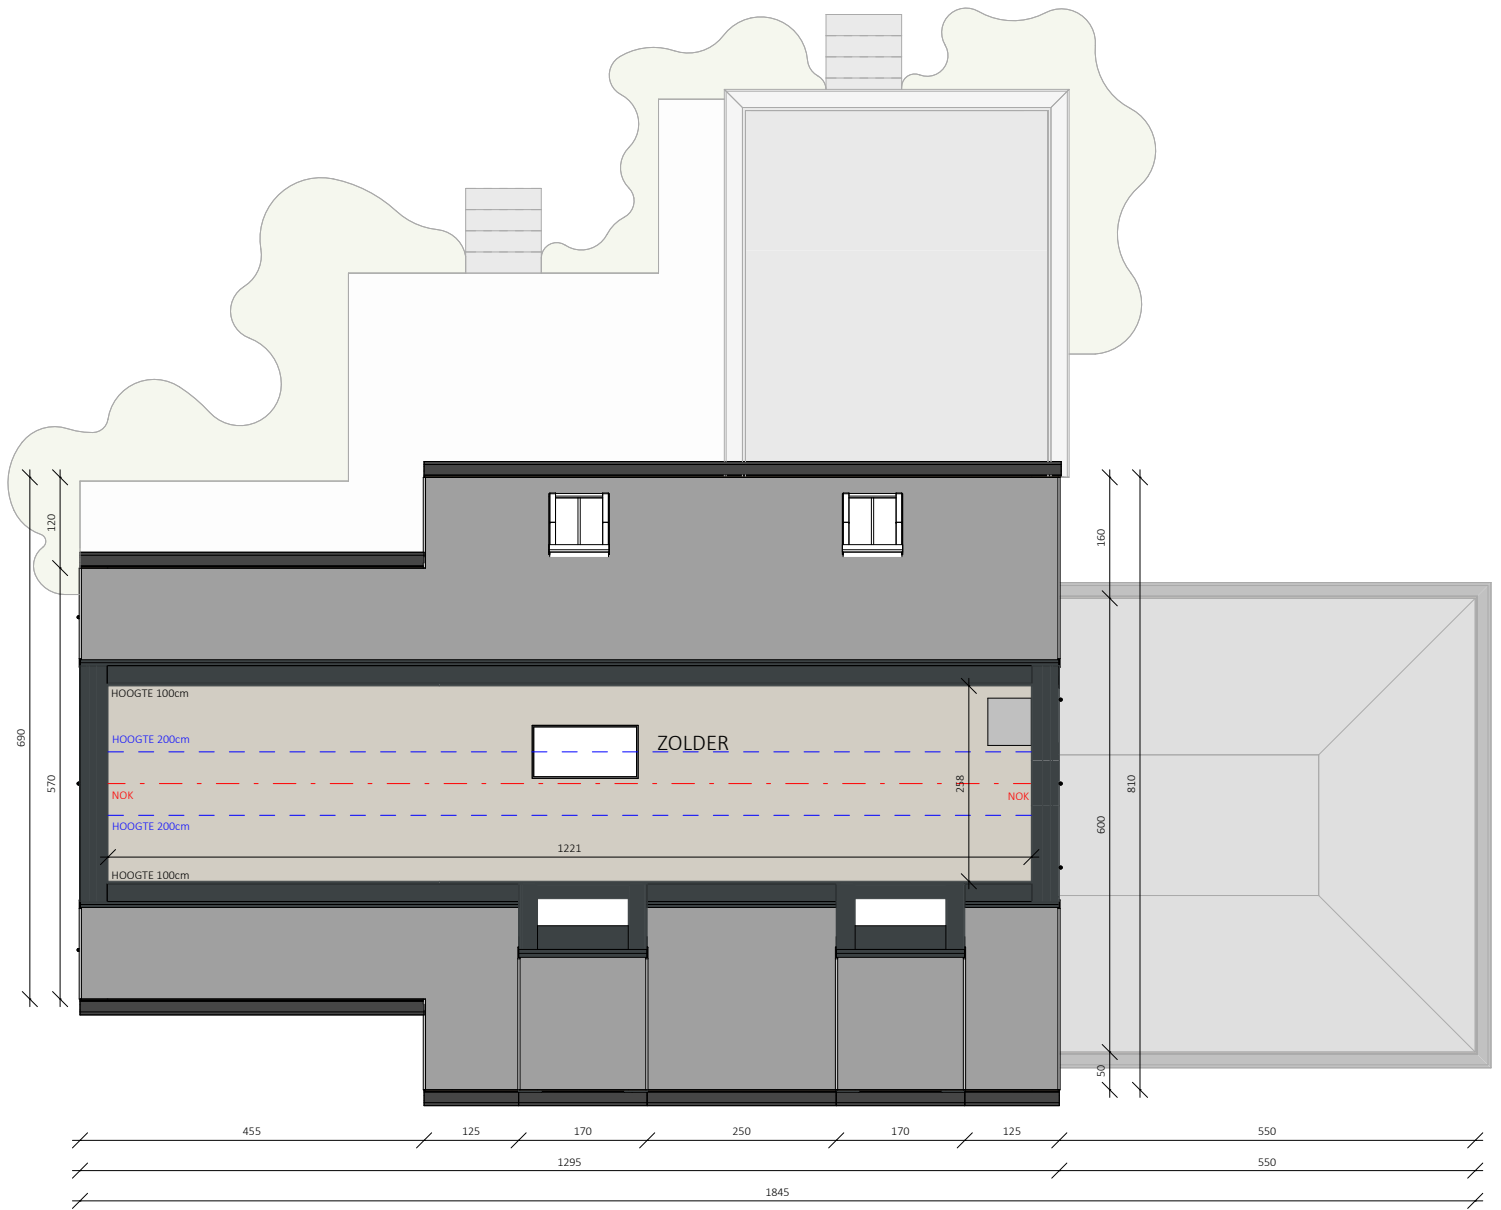

2e VERDIEPING WONING 1

Schaal 1/100

Bouwplaats: Langevelddreef
9840 Nazareth -De Pinte

Opp. Perceel: 671 m²

Bouwheer
.danneels
WE BUILD PEOPLE HAPPY
Sint-Baafskerkstraat 1 8200 Sint-Andries

Architect
berkeinarchitects
Bellemeestraat 50 9880 Aalter



De getekende meubels zijn slechts indicatief en maken geen deel uit van de verkoopovereenkomst. Deze tekeningen en de maatvoering hierop is indicatief. Afwijkingen o.g.v. stabiliteitsstudie en uitvoeringsmethodes kunnen nog voorkomen.



VOORGEVEL WONING 1

Schaal 1/100

Bouwplaats: Langevelddreef
9840 Nazareth -De Pinte

Opp. Perceel: 671 m²

Bouwheer
.danneels
WE BUILD PEOPLE HAPPY
 Sint-Baafskerkstraat 1 8200 Sint-Andries

Architect
berkeinarchitects
 Bellemstraat 50 9880 Aalter



De getekende meubels zijn slechts indicatief en maken geen deel uit van de verkoopovereenkomst. Deze tekeningen en de maatvoering hierop is indicatief. Afwijkingen o.g.v. stabiliteitsstudie en uitvoeringsmethodes kunnen nog voorkomen.



ACHTERGEVEL WONING 1

Schaal 1/100

Bouwplaats: Langevelddreef
9840 Nazareth -De Pinte

Opp. Perceel: 671 m²

Bouwheer
.danneels
WE BUILD PEOPLE HAPPY
 Sint-Baafskerkstraat 1 8200 Sint-Andries

Architect
berkeinarchitects
 Bellemstraat 50 9880 Aalter





LINKERZIJGEVEL WONING 1

Schaal 1/100


Bouwplaats: Langevelddreef
9840 Nazareth -De Pinte

Opp. Perceel: 671 m²

Bouwheer
.danneels
WE BUILD PEOPLE HAPPY
Sint-Baafskerkstraat 1 8200 Sint-Andries

Architect
berkeinarchitects
Bellestraat 50 9880 Aalter



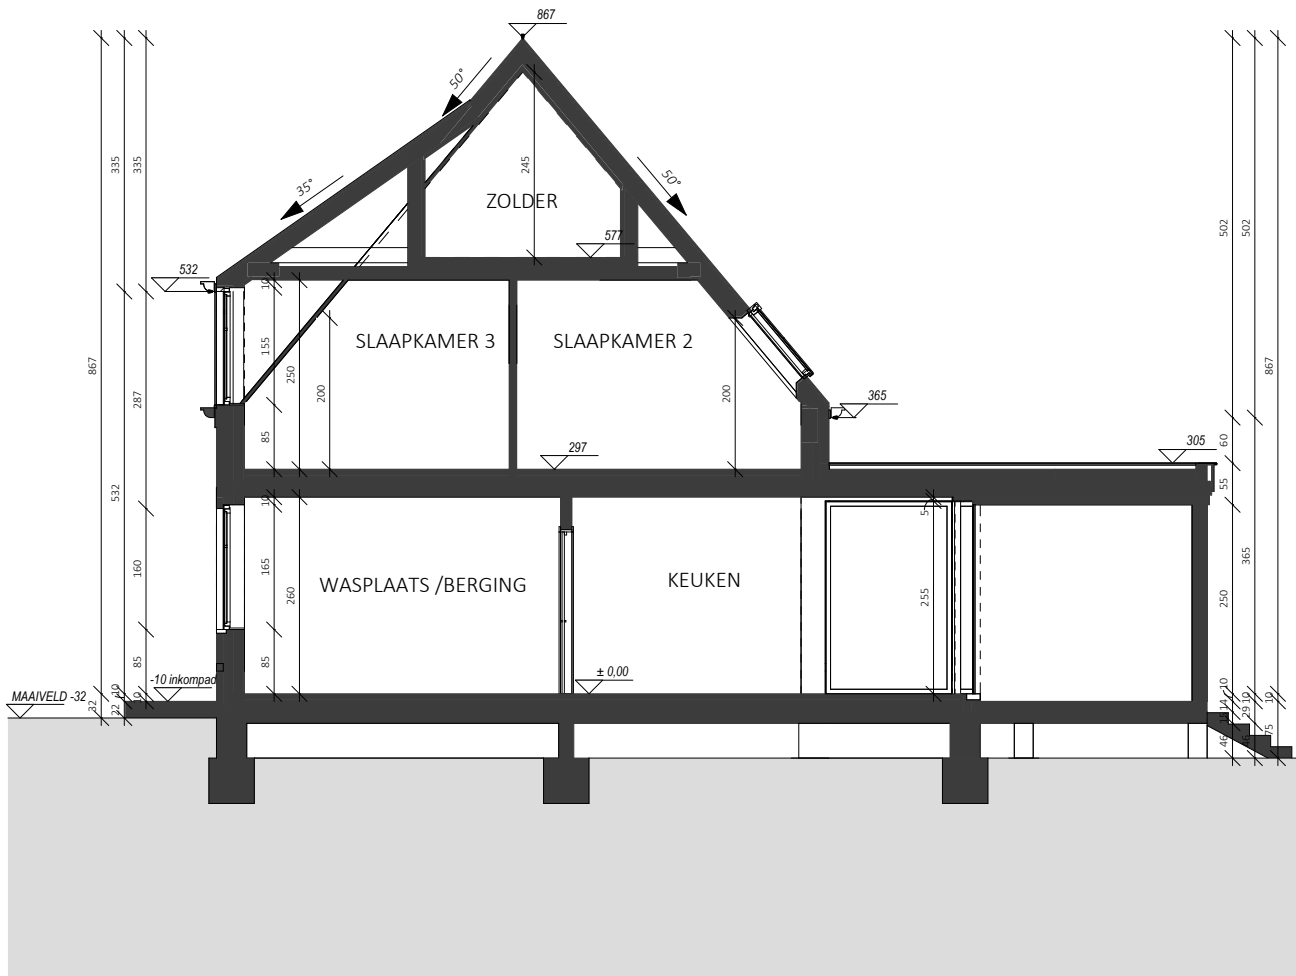

DOORSNEDE WONING 1

Schaal 1/100

Bouwplaats: Langevelddreef
9840 Nazareth -De Pinte

Opp. Perceel: 671 m²

Bouwheer
.danneels
WE BUILD PEOPLE HAPPY
Sint-Baafskerkstraat 1 8200 Sint-Andries

Architect
berke|narchitects
Bellestraat 50 9880 Aalter

