

Brugge AFD 27/
Sint-Andries 1AFD
Sectie D nr 93A

LOT 3
Brugge AFD 27/ Sint-Andries 1AFD
Sectie D nr 95N
ééngewoning
Krakkestraat 9, 8200 Brugge

Brugge AFD 27/ Sint-Andries 1AFD
Sectie D nr 95N
ééngewoning
Krakkestraat 7, 8200 Brugge

**NIEUW TE
BOUWEN
WONING**

Brugge AFD 27/ Sint-Andries 1AFD
Sectie D nr 95N
ééngewoning
Krakkestraat 11, 8200 Brugge

0m 2m 4m

VERKOOPPLAN

LOT 3 - inplanting

Schaal 1/250


.danneels
WE BUILD PEOPLE HAPPY


ARCHITECTEN
BOVIJN & PARTNERS

Bouwhaar: Bouwkantoor Danneels


Bouwplaats: Krakkestraat 9,
8200 Brugge

Opp. Perceel: 1 666 m²

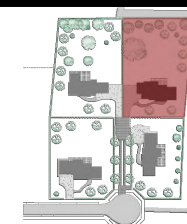

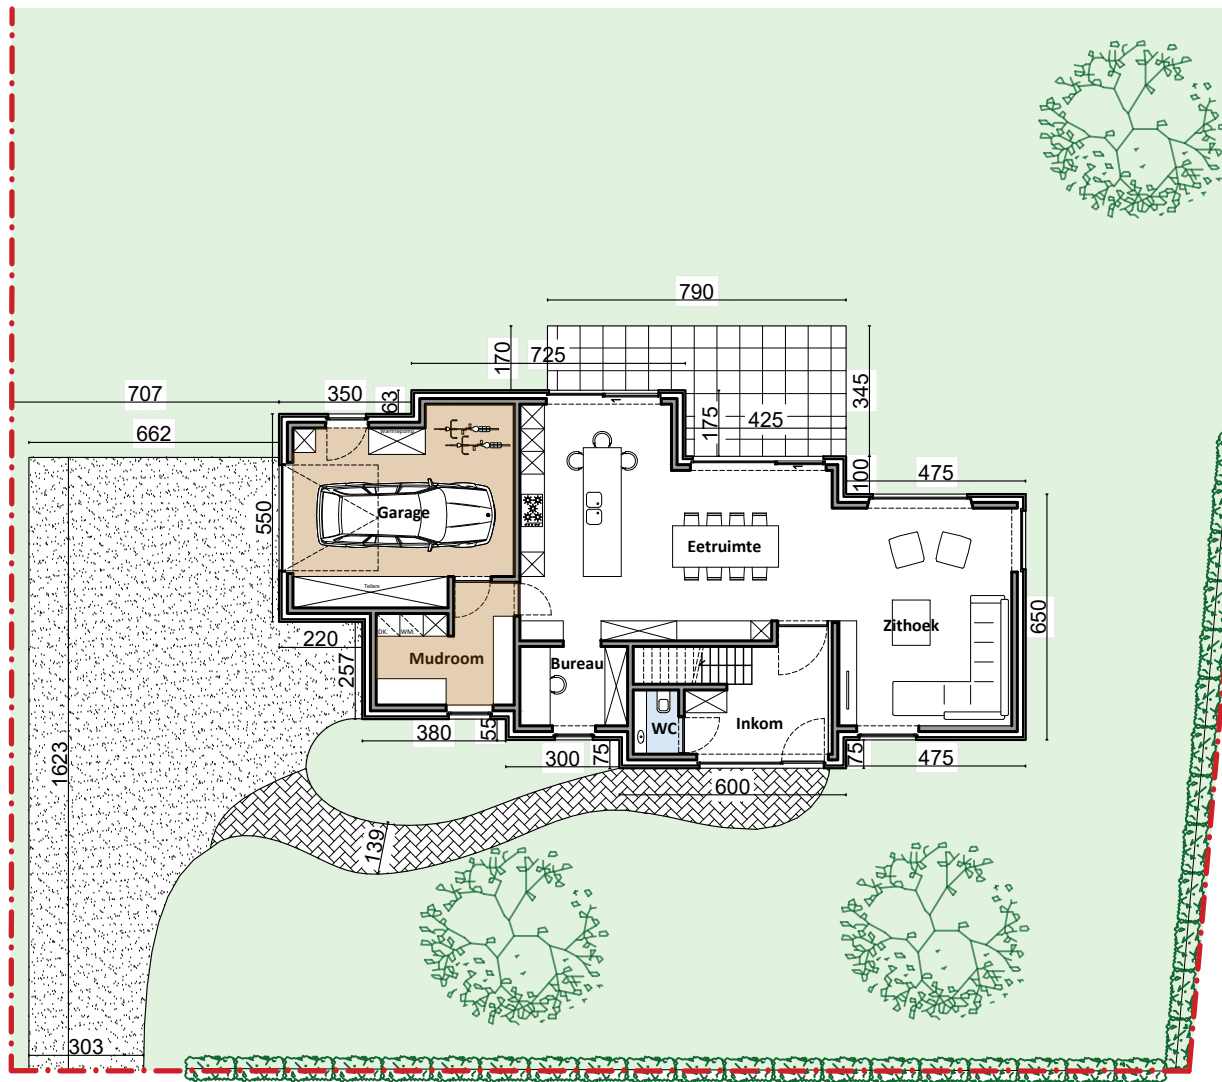

De getekende meubels zijn slechts indicatief en maken geen deel uit van de verkoopovereenkomst.
 Deze tekeningen en de maatvoering hierop is indicatief.
 Afwijkingen a.g.v stabiliteitsstudie en uitvoeringsmethodes kunnen nog voorkomen.

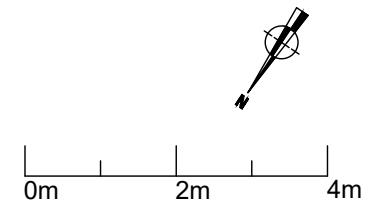

VERKOOPPLAN


LOT 3 - gelijkvloers


Schaal 1/200

.danneels
 WE BUILD PEOPLE HAPPY


ARCHITECTEN
 BOVIJN & PARTNERS

Bouwhaar: Bouwkantoor Danneels
 Bouwplaats: Krakkestraat 9, 8200 Brugge
 Opp. Perceel: 1 666 m²

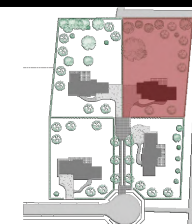

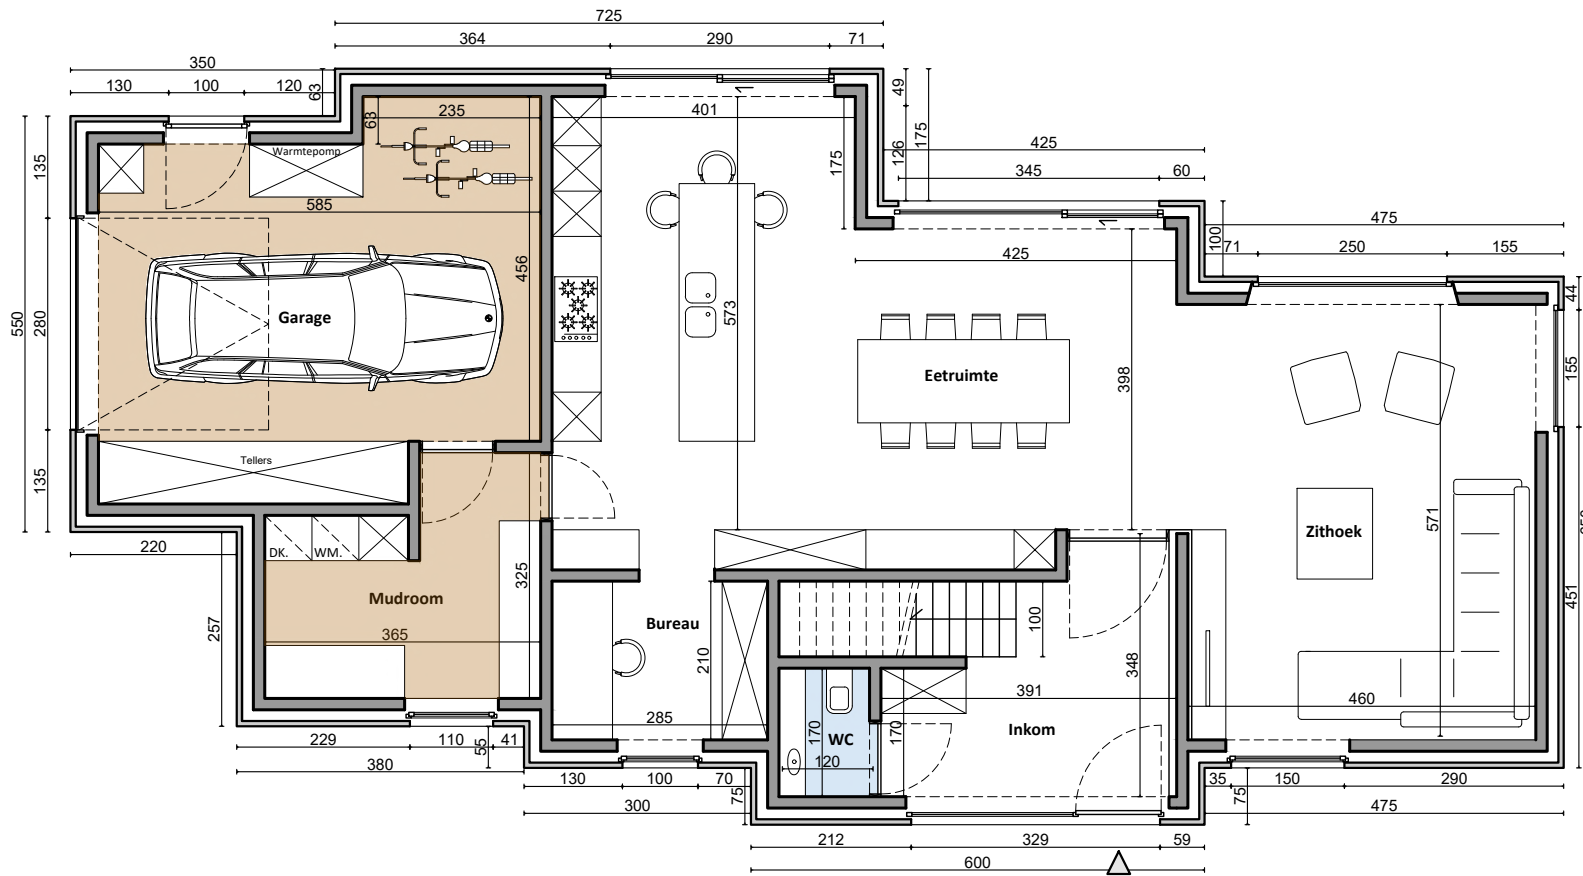

De getekende meubels zijn slechts indicatief en maken geen deel uit van de verkoopovereenkomst.
 Deze tekeningen en de maatvoering hierop is indicatief.
 Afwijkingen a.g.v stabiliteitsstudie en uitvoeringsmethodes kunnen nog voorkomen.

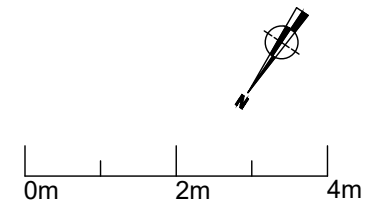

VERKOOPPLAN


LOT 3 - gelijkvloers


Schaal 1/100

.danneels
 WE BUILD PEOPLE HAPPY


ARCHITECTEN
 BOVIJN & PARTNERS

Bouwhaar: Bouwkantoor Danneels
 Bouwplaats: Krakkestraat 9,
 8200 Brugge
 Opp. Perceel: 1 666 m²

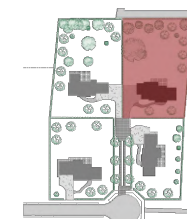

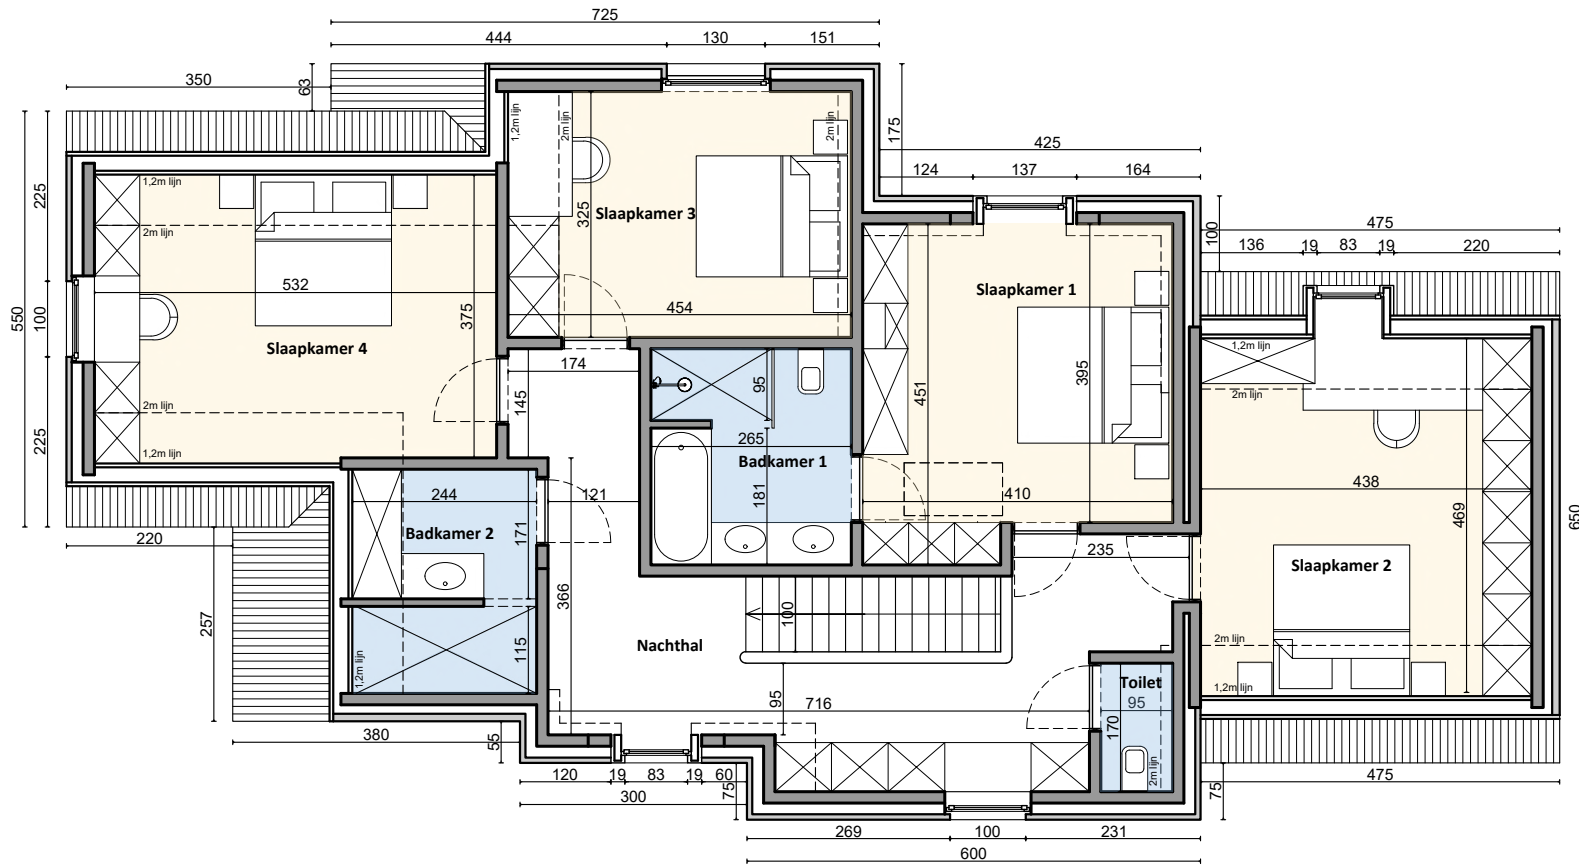

De getekende meubels zijn slechts indicatief en maken geen deel uit van de verkoopovereenkomst.
 Deze tekeningen en de maatvoering hierop is indicatief.
 Afwijkingen a.g.v stabiliteitsstudie en uitvoeringsmethodes kunnen nog voorkomen.

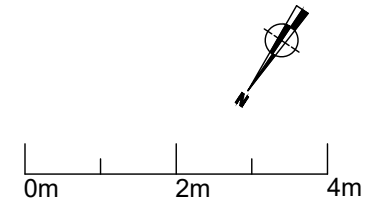

VERKOOPPLAN

LOT 3 - verdieping



Schaal 1/100

.danneels
 WE BUILD PEOPLE HAPPY

ARCHITECTEN
 BOVIJN & PARTNERS

Bouwheer: Bouwkantoor Danneels
 Bouwplaats: Krakkestraat 9,
 8200 Brugge
 Opp. Perceel: 1 666 m²



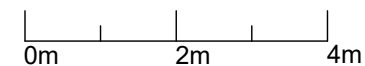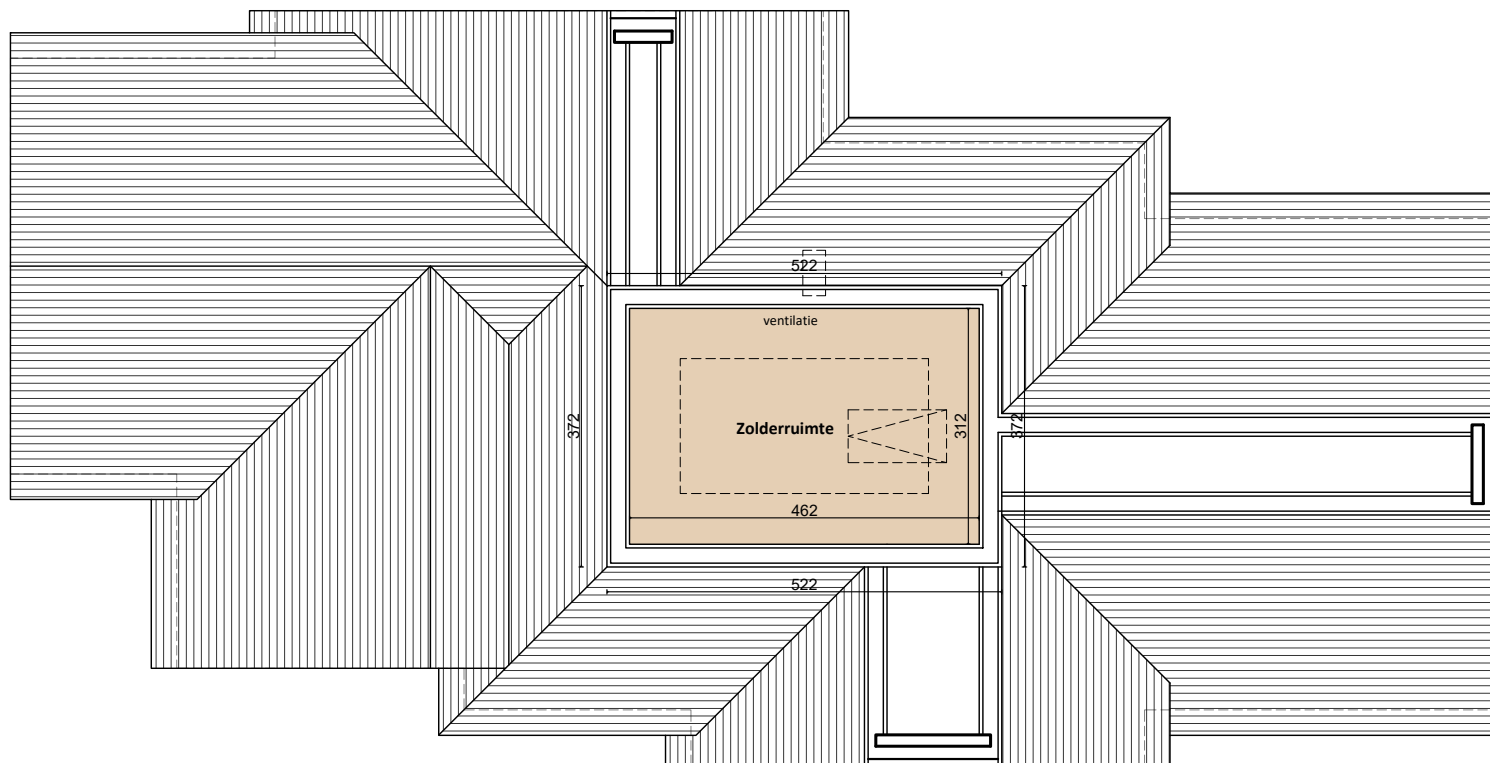

De getekende meubels zijn slechts indicatief en maken geen deel uit van de verkoopovereenkomst.
 Deze tekeningen en de maatvoering hierop is indicatief.
 Afwijkingen a.g.v stabiliteitsstudie en uitvoeringsmethodes kunnen nog voorkomen.

VERKOOPPLAN

LOT 3 - zolder


Schaal 1/100

.danneels
 WE BUILD PEOPLE HAPPY


ARCHITECTEN
 BOVIJN & PARTNERS

Bouwheer: Bouwkantoor Danneels
 Bouwplaats: Krakkestraat 9,
 8200 Brugge
 Opp. Perceel: 1 666 m²



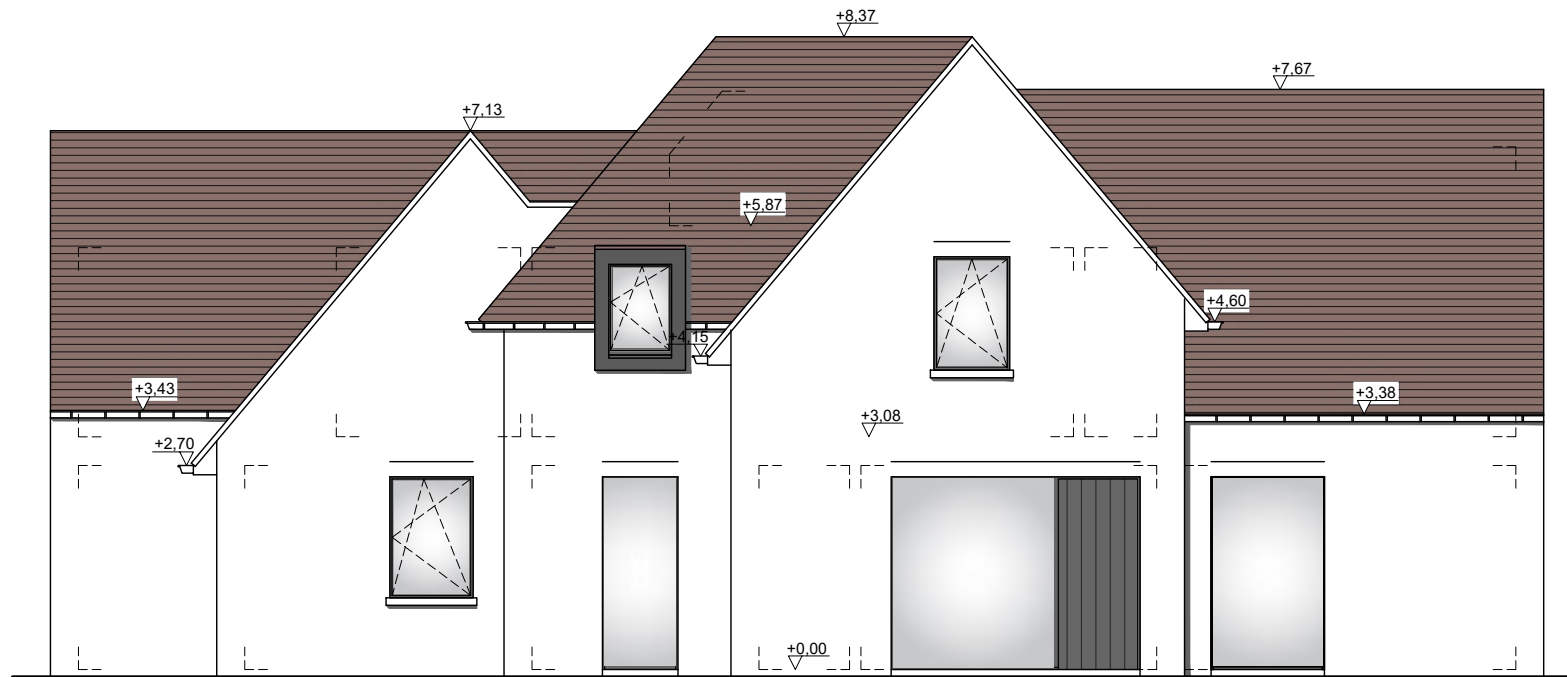

De getekende meubels zijn slechts indicatief en maken geen deel uit van de verkoopovereenkomst.
 Deze tekeningen en de maatvoering hierop is indicatief.
 Afwijkingen a.g.v stabiliteitsstudie en uitvoeringsmethodes kunnen nog voorkomen.

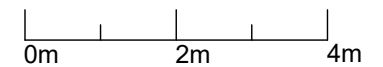

VERKOOPPLAN


LOT 3 - voorgevel (noord)


Schaal 1/100

.danneels
 WE BUILD PEOPLE HAPPY


ARCHITECTEN
 BOVIJN & PARTNERS

Bouwheer: Bouwkantoor Danneels
 Bouwplaats: Krakkestraat 9,
 8200 Brugge
 Opp. Perceel: 1 666 m²

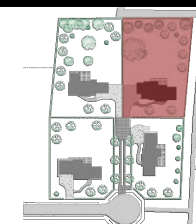

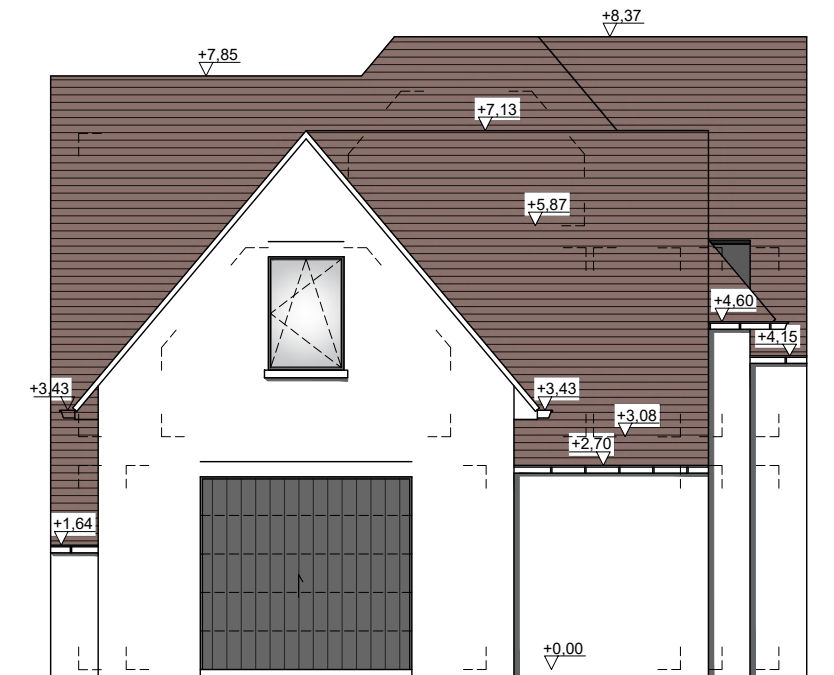

De getekende meubels zijn slechts indicatief en maken geen deel uit van de verkoopovereenkomst.
 Deze tekeningen en de maatvoering hierop is indicatief.
 Afwijkingen a.g.v stabiliteitsstudie en uitvoeringsmethodes kunnen nog voorkomen.

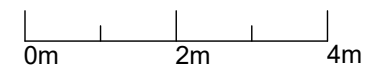

VERKOOPPLAN

LOT 3 - linkergevel (oost)


Schaal 1/100

.danneels
 WE BUILD PEOPLE HAPPY


ARCHITECTEN
 BOVIJN & PARTNERS

Bouwhaar: Bouwkantoor Danneels
 Bouwplaats: Krakkestraat 9,
 8200 Brugge
 Opp. Perceel: 1 666 m²



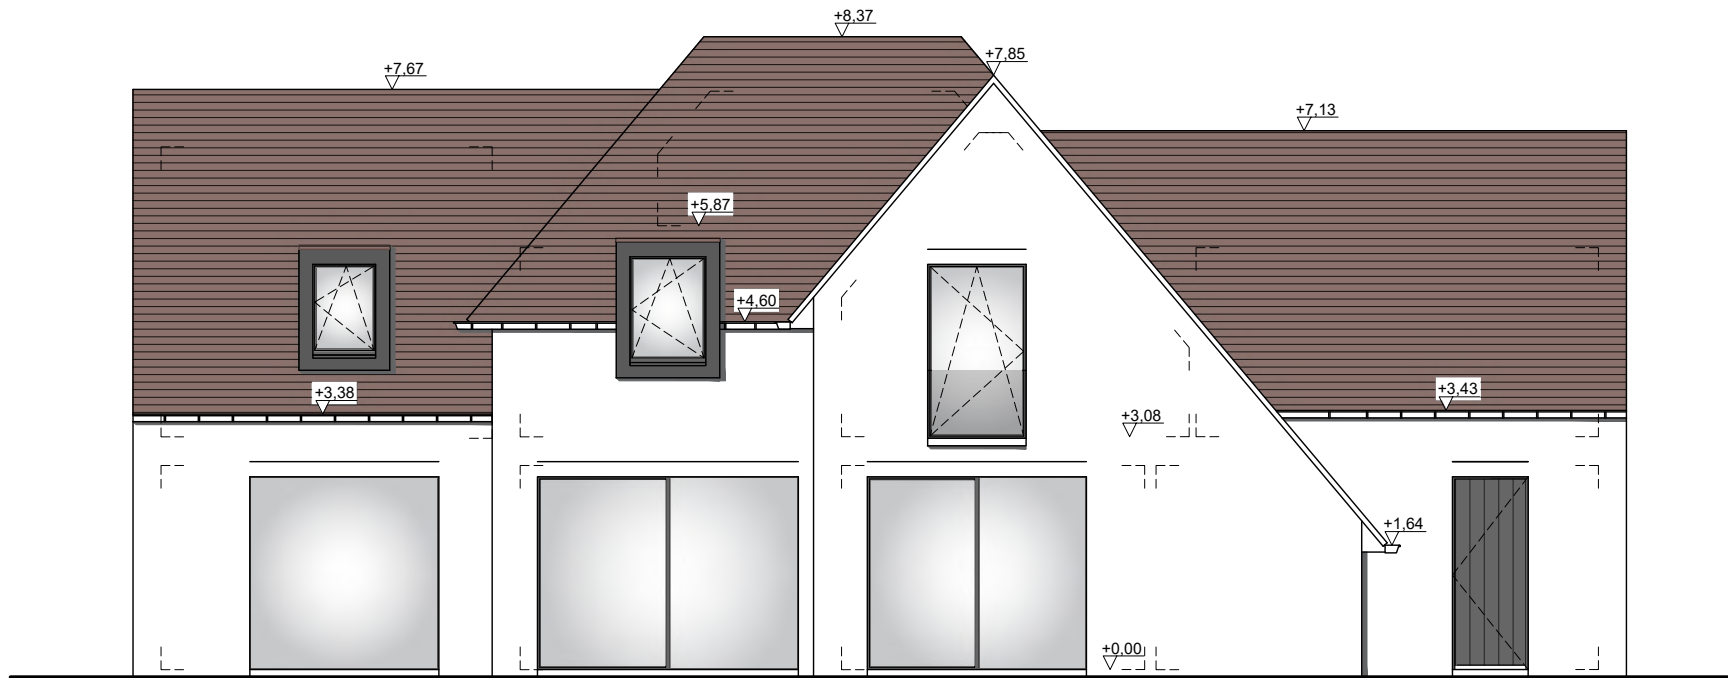

De getekende meubels zijn slechts indicatief en maken geen deel uit van de verkoopovereenkomst.
 Deze tekeningen en de maatvoering hierop is indicatief.
 Afwijkingen a.g.v stabiliteitsstudie en uitvoeringsmethodes kunnen nog voorkomen.

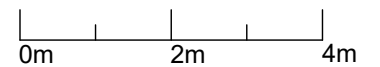

VERKOOPPLAN

LOT 3 - achtergevel (zuid)


Schaal 1/100

.danneels
 WE BUILD PEOPLE HAPPY


ARCHITECTEN
 BOVIJN & PARTNERS

Bouwheer: Bouwkantoor Danneels
 Bouwplaats: Krakkestraat 9,
 8200 Brugge
 Opp. Perceel: 1 666 m²



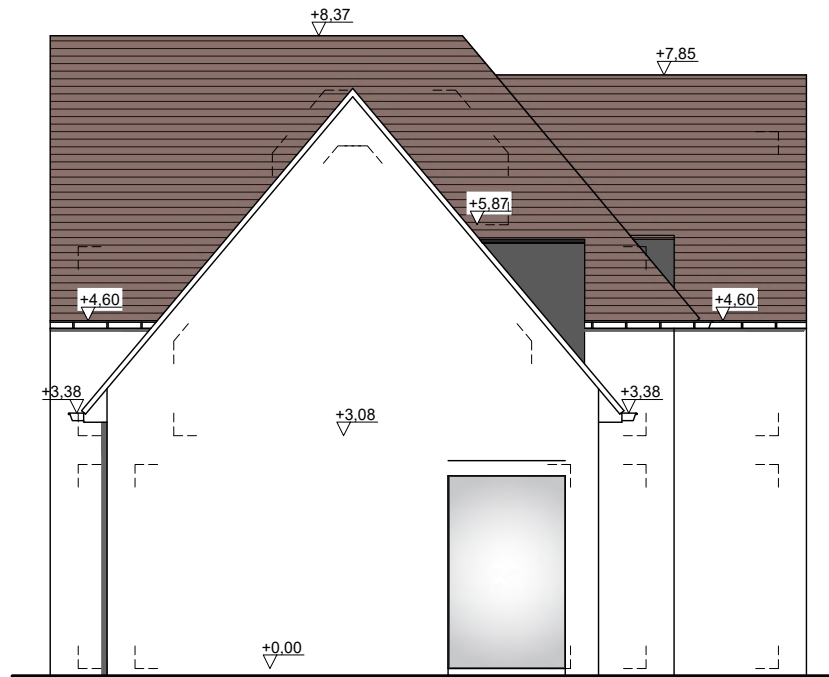

De getekende meubels zijn slechts indicatief en maken geen deel uit van de verkoopovereenkomst.
 Deze tekeningen en de maatvoering hierop is indicatief.
 Afwijkingen a.g.v stabiliteitsstudie en uitvoeringsmethodes kunnen nog voorkomen.

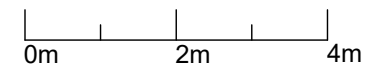

VERKOOPPLAN

LOT 3 - rechtergevel (west)


Schaal 1/100

.danneels
 WE BUILD PEOPLE HAPPY


ARCHITECTEN
 BOVIJN & PARTNERS

Bouwheer: Bouwkantoor Danneels
 Bouwplaats: Krakkestraat 9,
 8200 Brugge
 Opp. Perceel: 1 666 m²



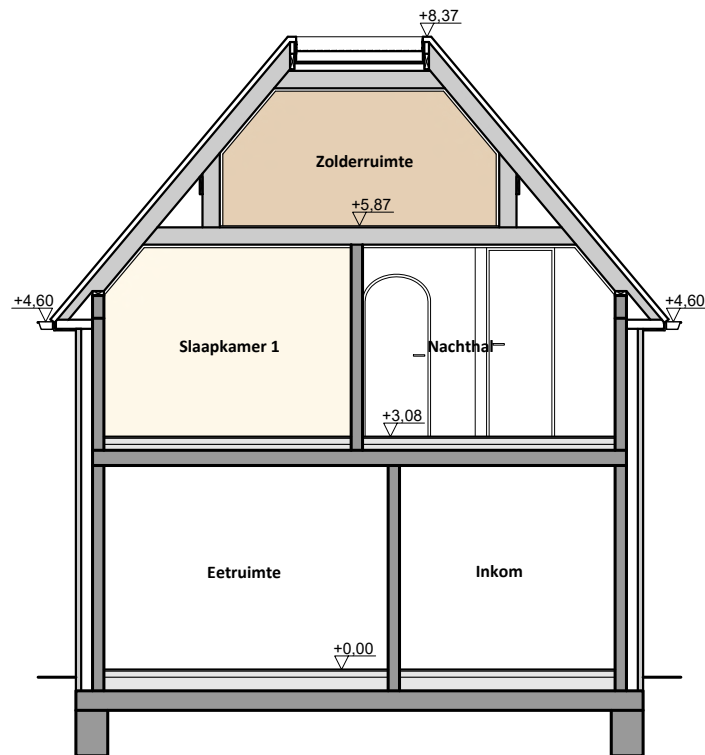

De getekende meubels zijn slechts indicatief en maken geen deel uit van de verkoopovereenkomst.
 Deze tekeningen en de maatvoering hierop is indicatief.
 Afwijkingen a.g.v stabiliteitsstudie en uitvoeringsmethodes kunnen nog voorkomen.

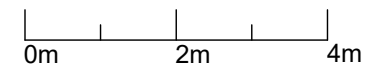

VERKOOPPLAN

LOT 3 - doorsnede

Schaal 1/100

.danneels
 WE BUILD PEOPLE HAPPY

ARCHITECTEN
 BOVIJN & PARTNERS

Bouwheer: Bouwkantoor Danneels
 Bouwplaats: Krakkestraat 9,
 8200 Brugge
 Opp. Perceel: 1 666 m²

