

## GELIJKVLOERS WONING 3

Schaal 1/100


**Bouwplaats:** Langevelddreef  
9840 Nazareth -De Pinte

**Opp. Perceel:** 809 m<sup>2</sup>

Bouwheer  
**.danneels**  
WE BUILD PEOPLE HAPPY  
Sint-Baafkerkstraat 1 8200 Sint-Andries

Architect  
**berke**narchitects  
Bellemeestraat 50 9880 Aalter



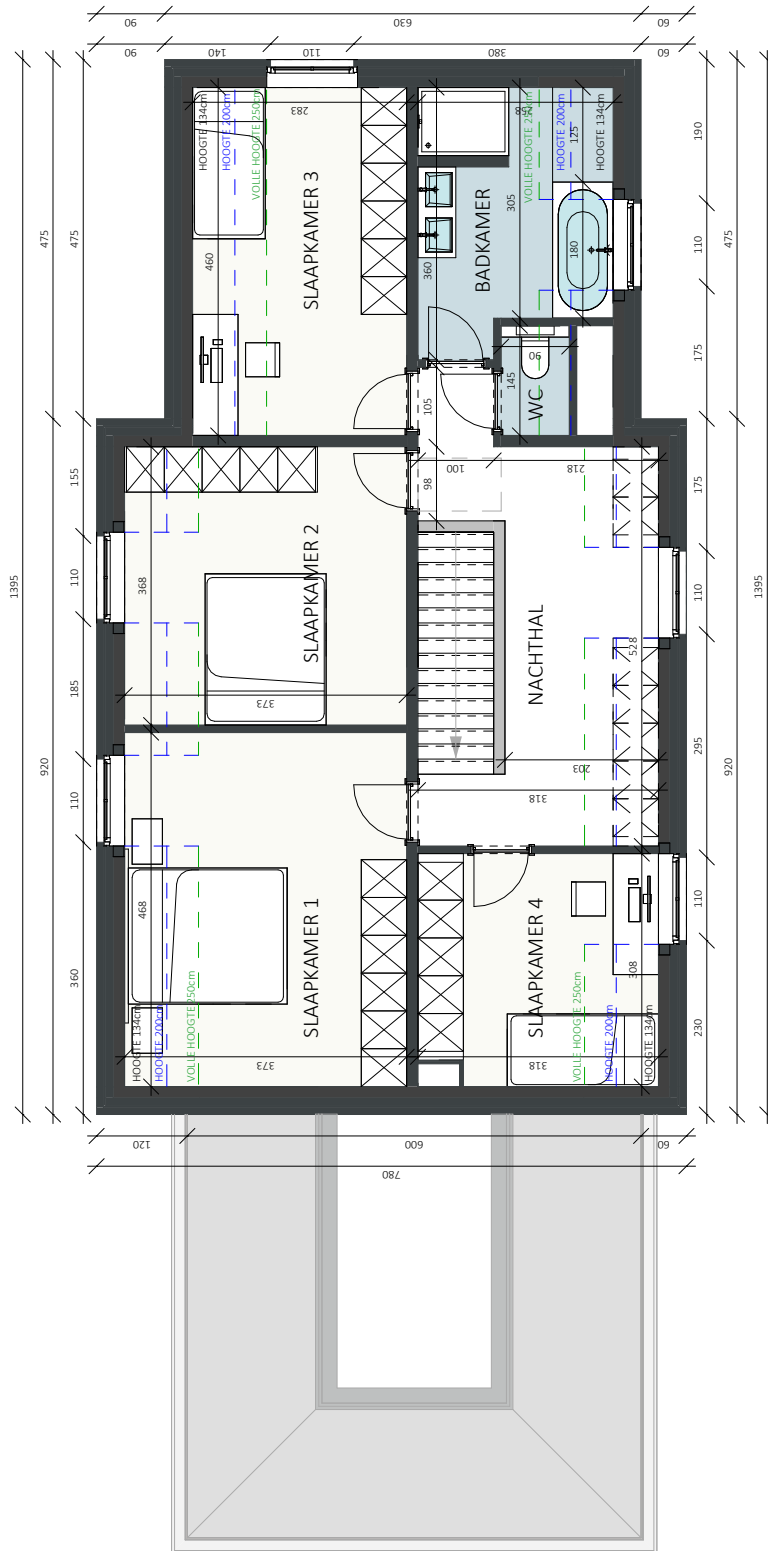

## 1e VERDIEPING WONING 3

Schaal 1/100


**Bouwplaats:** Langevelddreef  
9840 Nazareth -De Pinte

**Opp. Perceel:** 809 m<sup>2</sup>

Bouwheer  
**.danneels**  
WE BUILD PEOPLE HAPPY  
Sint-Baafskerkstraat 1 8200 Sint-Andries

Architect  
**berke**narchitects  
Bellemeestraat 50 9880 Aalter



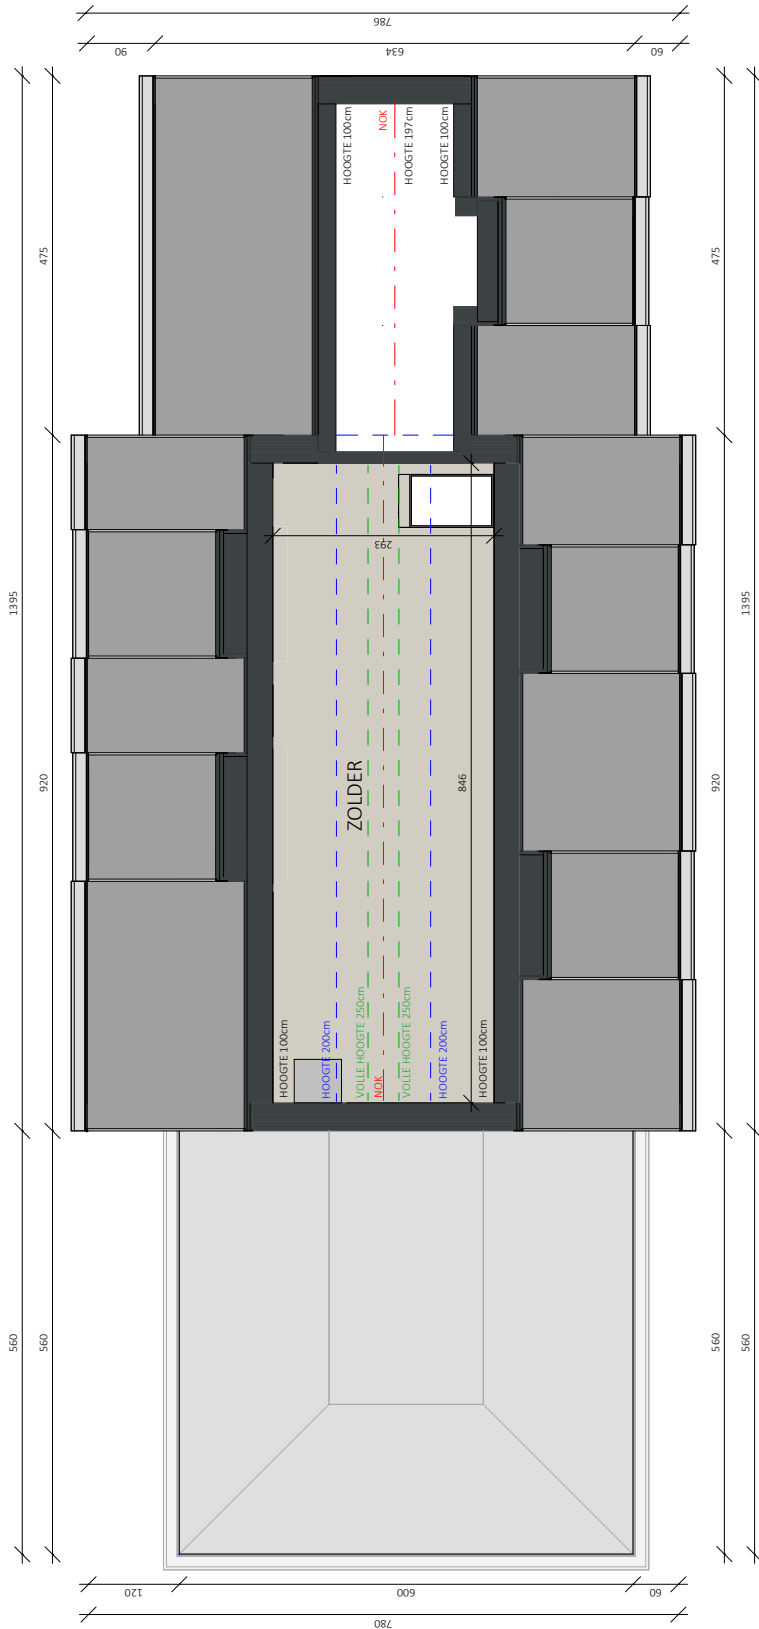

0 1 2 3 4 5m

## 2e VERDIEPING WONING 3

Schaal 1/100

**Bouwplaats:** Langevelddreef  
9840 Nazareth -De Pinte

**Opp. Perceel:** 809 m<sup>2</sup>

Bouwheer  
**.danneels**  
WE BUILD PEOPLE HAPPY  
Sint-Baafskerkstraat 1 8200 Sint-Andries

Architect  
**berke architecten**  
Bellemeestraat 50 9880 Aalter







## ACHTERGEVEL WONING 3

Schaal 1/100


**Bouwplaats:** Langevelddreef  
9840 Nazareth -De Pinte

**Opp. Perceel:** 809 m<sup>2</sup>

Bouwheer  
**.danneels**  
WE BUILD PEOPLE HAPPY  
Sint-Baafskerstraat 1 8200 Sint-Andries

Architect  
**berkeinarchitects**  
Bellemeestraat 50 9880 Aalter



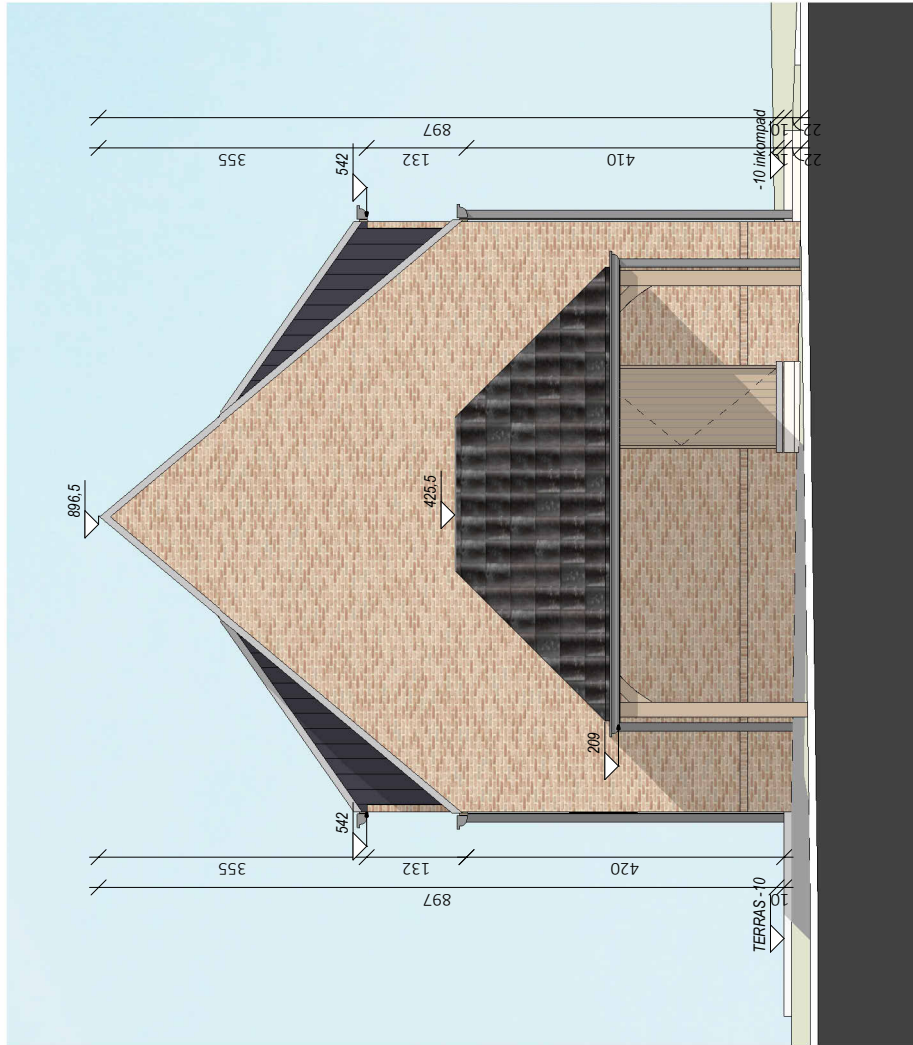

### LINKERZIJGEVEL WONING 3

Schaal 1/100

**Bouwplaats:** Langevelddreef  
9840 Nazareth -De Pinte


**Opp. Perceel:** 809 m<sup>2</sup>

Bouwheer  
**.danneels**  
WE BUILD PEOPLE HAPPY  
Sint-Baafskerkstraat 1 8200 Sint-Andries

Architect  
**berkeinarchitects**  
Bellemeestraat 50 9880 Aalter



De getekende meubels zijn slechts indicatief en maken geen deel uit van de verkoopovereenkomst. Deze tekeningen en de maatvoering hierop is indicatief. Afwijkingen o.g.v. stabiliteitsstudie en uitvoeringsmethodes kunnen nog voorkomen.

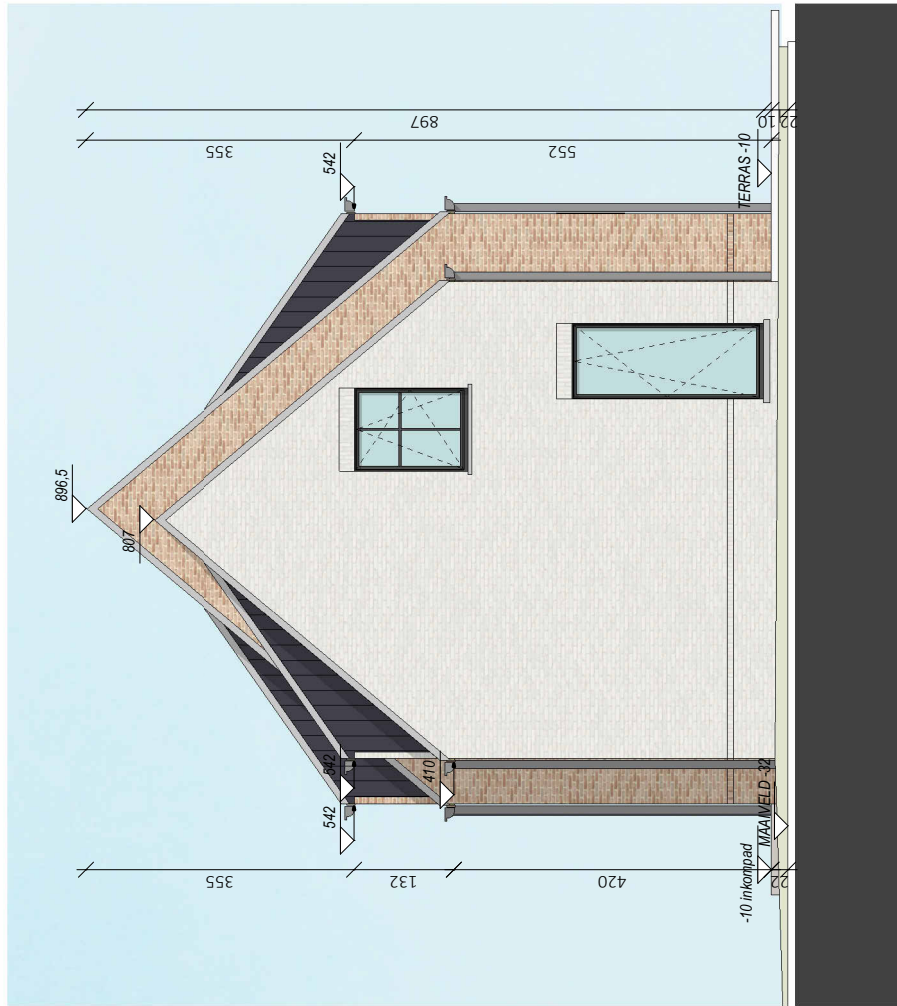

### RECHTERZIJGEVEL WONING 3

Schaal 1/100

**Bouwplaats:** Langevelddreef  
9840 Nazareth -De Pinte


**Opp. Perceel:** 809 m<sup>2</sup>

Bouwheer  
**.danneels**  
WE BUILD PEOPLE HAPPY  
Sint-Baafskerkstraat 1 8200 Sint-Andries

Architect  
**berkeinarchitects**  
Bellestraat 50 9880 Aalter



De getekende meubels zijn slechts indicatief en maken geen deel uit van de verkoopovereenkomst. Deze tekeningen en de maatvoering hierop is indicatief. Afwijkingen o.g.v. stabiliteitsstudie en uitvoeringsmethodes kunnen nog voorkomen.

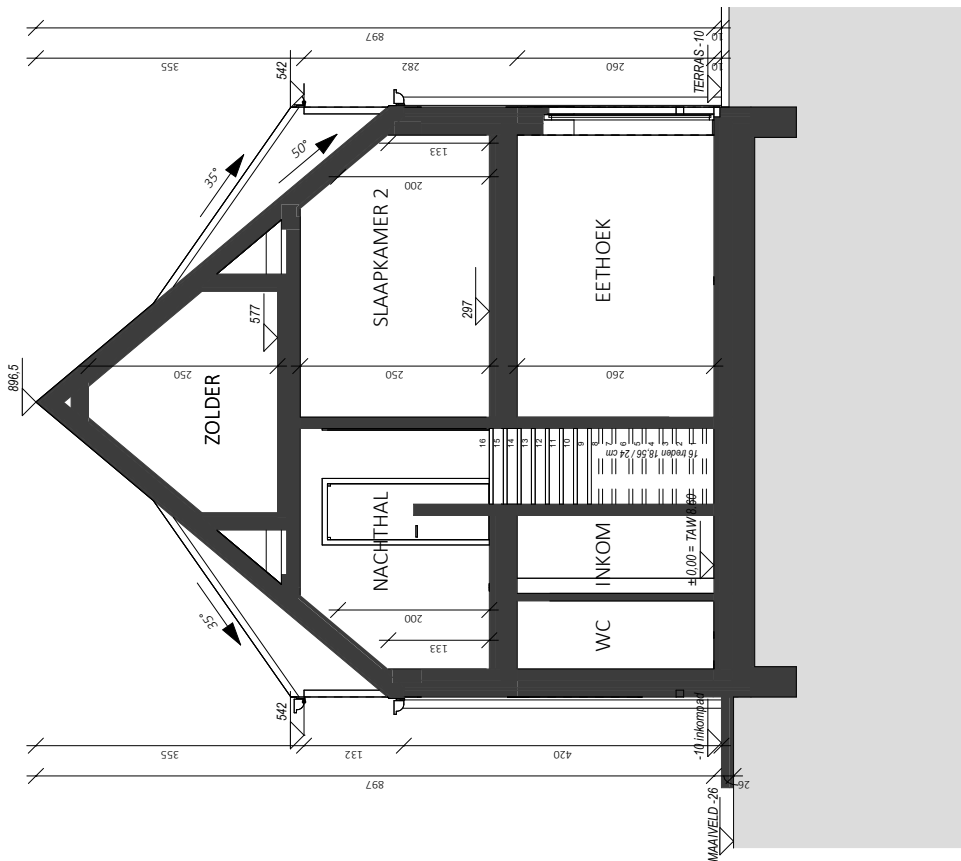

## DOORSNEDE WONING 3

Schaal 1/100

**Bouwplaats:** Langevelddreef  
9840 Nazareth -De Pinte

**Opp. Perceel:** 809 m<sup>2</sup>

Bouwheer  
**.danneels**  
WE BUILD PEOPLE HAPPY  
Sint-Baafskerstraat 1 8200 Sint-Andries

Architect  
**berkeinarchitects**  
Bellemeestraat 50 9880 Aalter

