

De getekende meubels zijn slechts indicatief en maken geen deel uit van de verkoopsovereenkomst. Deze tekening en de maatvoering hierop is indicatief. Afwijkingen a.g.v. stabiliteitsstudie en uitvoeringsmethodes kunnen nog voorkomen.




**VERKOOPPLAN      LOT 5 - inplantingsplan      schaal: 1/300**



**.danneels**

Bouwheer:      **Bouwkantoor Danneels**  
 Bouwplaats:    **Bergmolenstraat Melsele**

Opp. perceel:    **762,63m<sup>2</sup>**

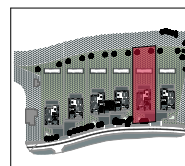

wielfaert architecten

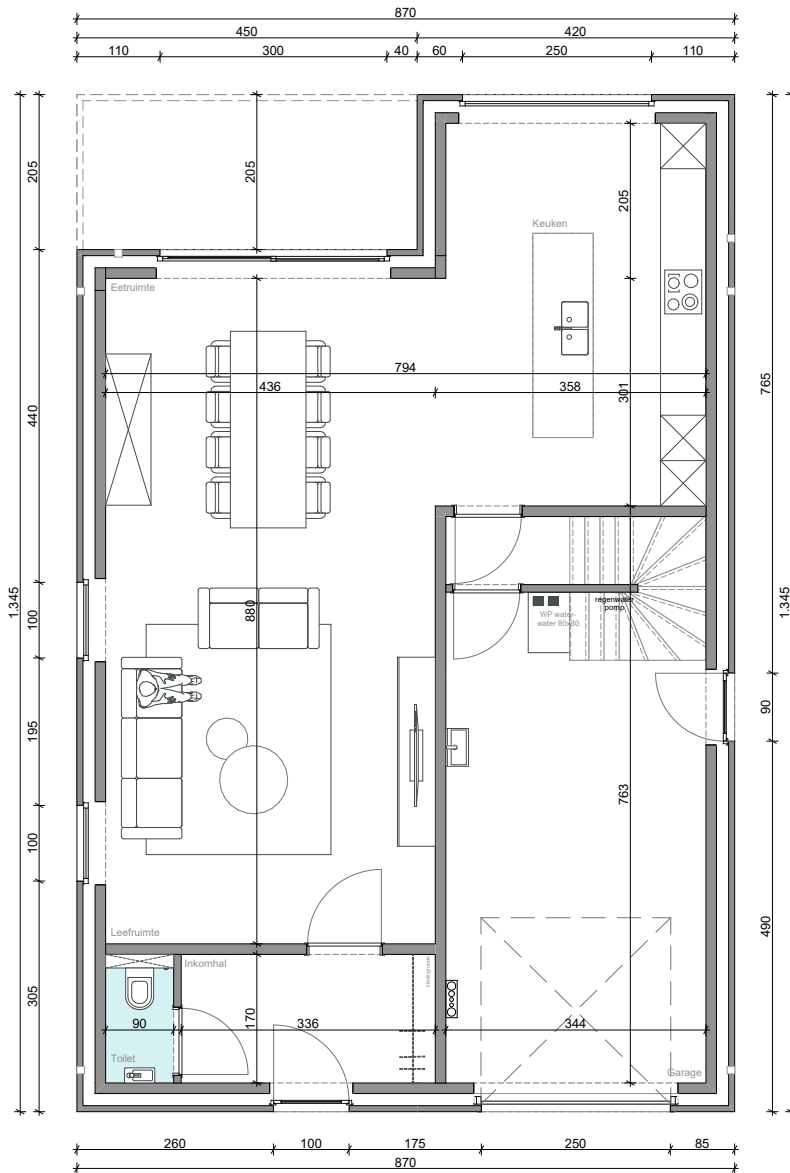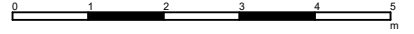

De getekende meubels zijn slechts indicatief en maken geen deel uit van de verkoopsovereenkomst. Deze tekening en de maatvoering hierop is indicatief. Afwijkingen a.g.v. stabiliteitsstudie en uitvoeringsmethodes kunnen nog voorkomen.




**VERKOOPPLAN      LOT 5 - Gelijkvloers      schaal: 1/100**



**.danneels**

Bouwheer:      **Bouwkantoor Danneels**  
 Bouwplaats:    **Bergmolenstraat Melsele**

Opp. perceel:    **762,63m<sup>2</sup>**

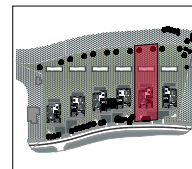

wielfaert architecten

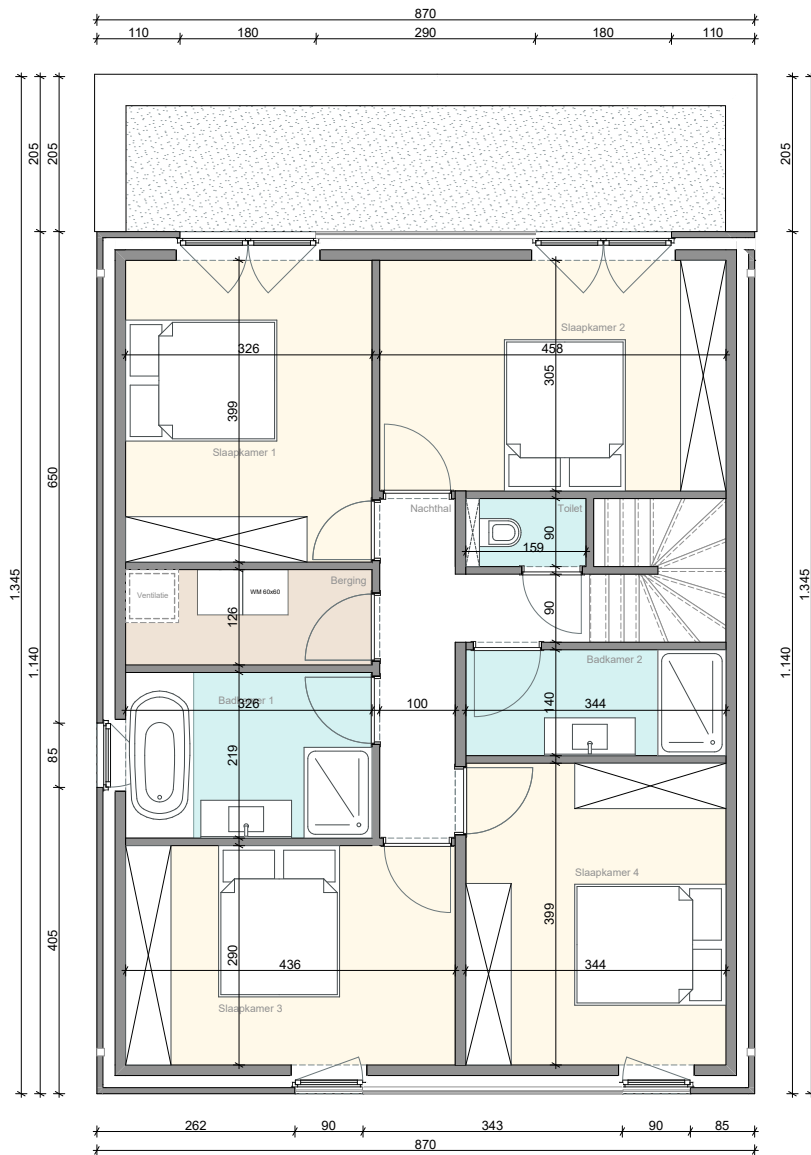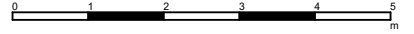

De getekende meubels zijn slechts indicatief en maken geen deel uit van de verkoopsovereenkomst. Deze tekening en de maatvoering hierop is indicatief. Afwijkingen a.g.v. stabiliteitsstudie en uitvoeringsmethodes kunnen nog voorkomen.




**VERKOOPPLAN**      **LOT 5 - 1e verdiep**      **schaal: 1/100**


**.danneels**

Bouwheer: **Bouwkantoor Danneels**  
 Bouwplaats: **Bergmolenstraat Melsele**

Opp. perceel: **762,63m<sup>2</sup>**

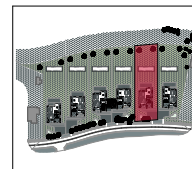

wielfaert architecten

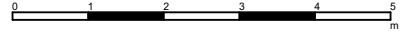

De getekende meubels zijn slechts indicatief en maken geen deel uit van de verkoopsovereenkomst. Deze tekening en de maatvoering hierop is indicatief. Afwijkingen a.g.v. stabiliteitsstudie en uitvoeringsmethodes kunnen nog voorkomen.



VERKOOPPLAN


LOT 5 - Voorgevel

schaal: 1/100


**.danneels**

Bouwheer: Bouwkantoor Danneels  
Bouwplaats: Bergmolenstraat Melsele

Opp. perceel: 762,63m<sup>2</sup>

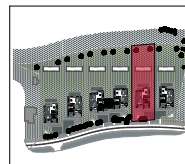

wielfaert architecten

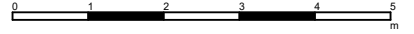

De getekende meubels zijn slechts indicatief en maken geen deel uit van de verkoopsovereenkomst. Deze tekening en de maatvoering hierop is indicatief. Afwijkingen a.g.v. stabiliteitsstudie en uitvoeringsmethodes kunnen nog voorkomen.




VERKOOPPLAN      LOT 5 - Achtergevel      schaal: 1/100


**.danneels**

Bouwheer:      Bouwkantoor Danneels  
Bouwplaats:    Bergmolenstraat Melsele

Opp. perceel:    762,63m<sup>2</sup>

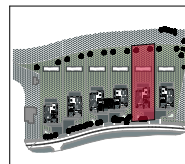

wielfaert architecten

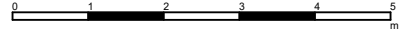

De getekende meubels zijn slechts indicatief en maken geen deel uit van de verkoopsovereenkomst. Deze tekening en de maatvoering hierop is indicatief. Afwijkingen a.g.v. stabiliteitsstudie en uitvoeringsmethodes kunnen nog voorkomen.



VERKOOPPLAN


LOT 5 - Linkergevel

schaal: 1/100


**.danneels**

Bouwheer: Bouwkantoor Danneels  
Bouwplaats: Bergmolenstraat Melsele

Opp. perceel: 762,63m<sup>2</sup>

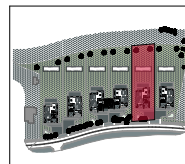

wielfaert architecten

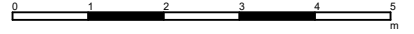

De getekende meubels zijn slechts indicatief en maken geen deel uit van de verkoopsovereenkomst. Deze tekening en de maatvoering hierop is indicatief. Afwijkingen a.g.v. stabiliteitsstudie en uitvoeringsmethodes kunnen nog voorkomen.




**VERKOOPPLAN**      **LOT 5 - Rechtergevel**      **schaal: 1/100**



**.danneels**

Bouwheer:      **Bouwkantoor Danneels**  
 Bouwplaats:    **Bergmolenstraat Melsele**

Opp. perceel:    **762,63m<sup>2</sup>**

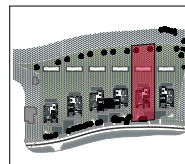

wielfaert architecten

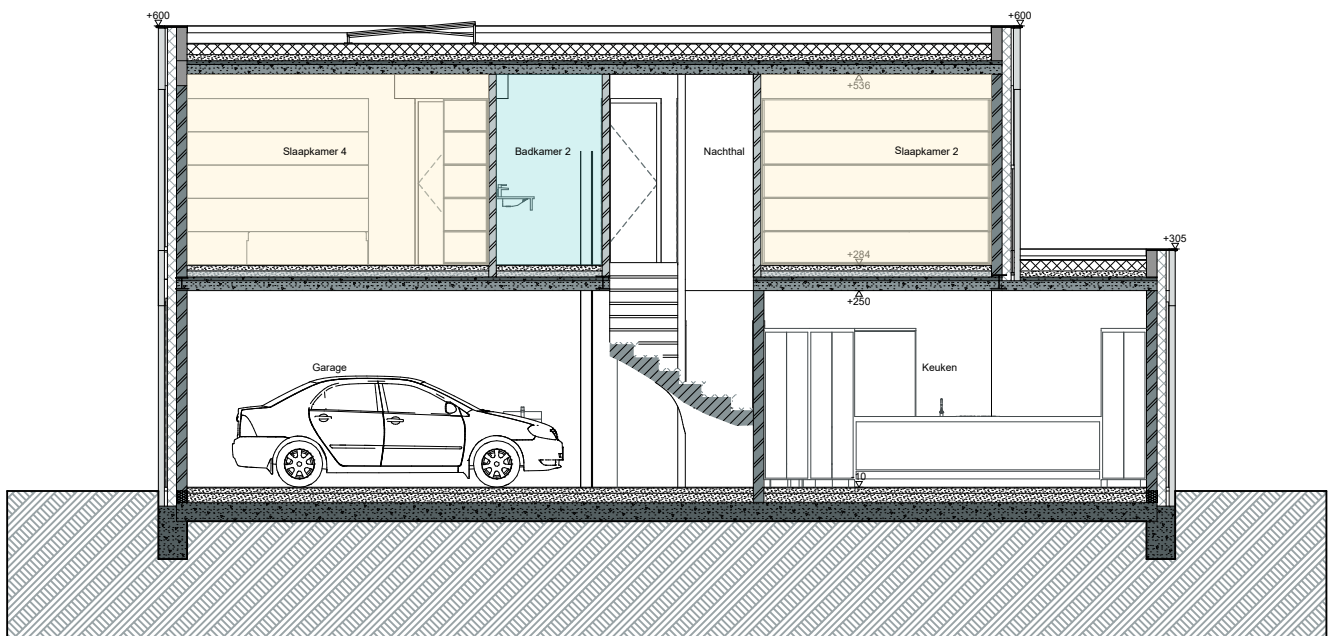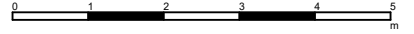


De getekende meubels zijn slechts indicatief en maken geen deel uit van de verkoopsovereenkomst. Deze tekening en de maatvoering hierop is indicatief. Afwijkingen a.g.v. stabiliteitsstudie en uitvoeringsmethodes kunnen nog voorkomen.

**VERKOOPPLAN**                      **LOT 5 - Shede**                      **schaal: 1/300**

**.danneels**

Bouwheer:            **Bouwkantoor Danneels**  
 Bouwplaats:        **Bergmolenstraat Melsele**

Opp. perceel:        **762,63m<sup>2</sup>**

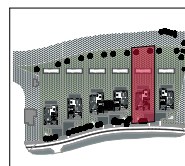

wielfaert architecten