


Gemeente Stekene

1e Afdeling Sectie A

Lot 5: Nrs. 288/N, 327/D en 2530/D
Opp. ±1135m²

ONTWERP 02/07/2025

Lot 5 volgens goedgekeurde verkaveling V1639, dd. 09/02/2009

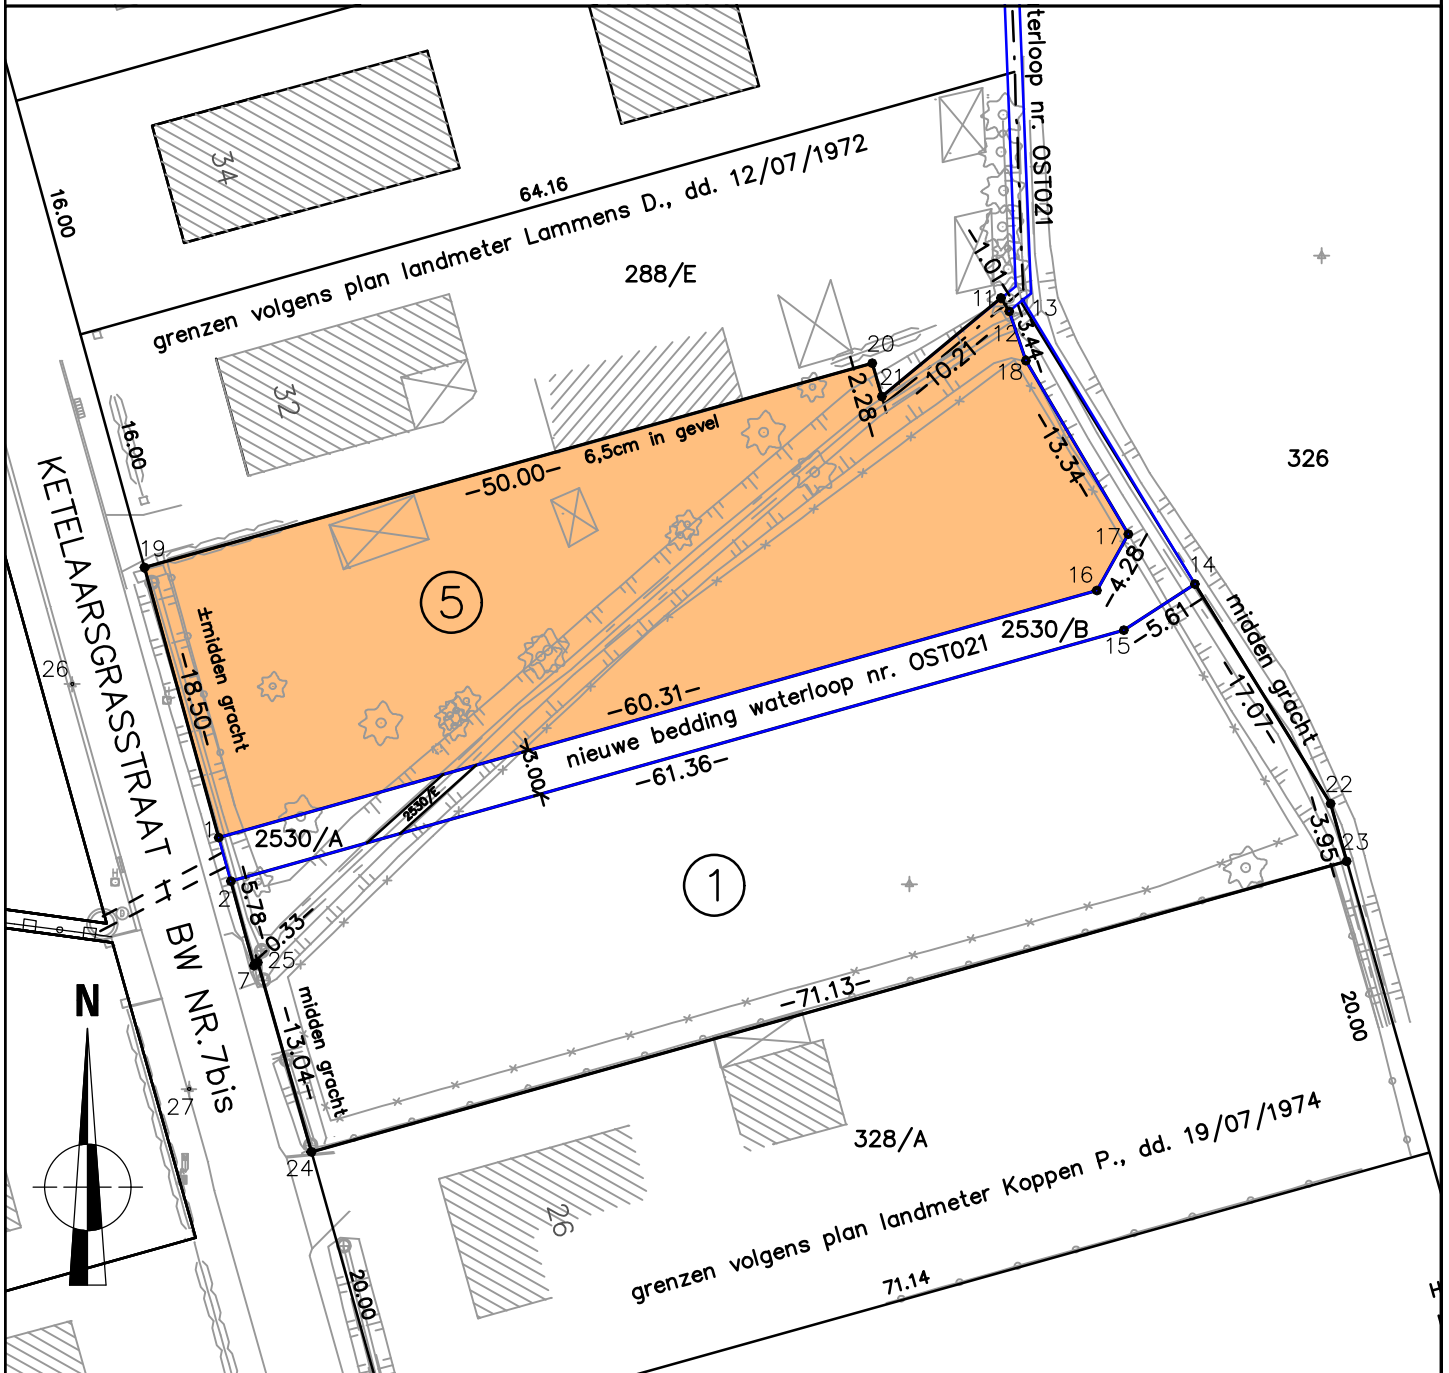

Grens 1-19-20-21 volgens plan landmeter Koppen P., dd. 05/08/1965
 Grens 1-16-17-18-12-11-21 volgens plan landmeter Rogiers J., dd. 08/03/2024
 Grens 21-11 volgens plan landmeter Lammens L., dd. 12/07/1972
 Grenspunten en grenssegmenten niet gematerialiseerd, tenzij anders vermeld.

Opgemeten en opgemaakt door ondergetekende Landmeter-expert, beëdigd door de Rechtbank van Eerste Aanleg te Dendermonde.
Gemeente, datum

Schaal : 1/500



Gasmeterstraat
 9100
 tel:
 e-mail:
 website:

81A
 Sint-Niklaas
 03/780 54 03
 topografie@irtas.be
 www.irtas.be

ROGIERS Jasmien
 inschrijvingsnr. LAN040213