


De getekende meubels zijn slechts indicatief en maken geen deel uit van de verkoopsovereenkomst. Deze tekening en de maatvoering hierop is indicatief. Afwijkingen a.g.v. stabiliteitsstudie en uitvoeringsmethodes kunnen nog voorkomen.

VERKOOPPLAN **LOT 14 - inplantingsplan** **schaal: 1/200**





.danneels

Bouwheer: **Bouwkantoor Danneels**
 Bouwplaats: **Alexander Farnèselaan**
 9120 Melsele
 Opp. perceel: **188,80m²**

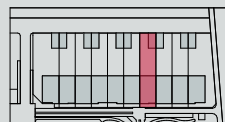

wielfaert architecten

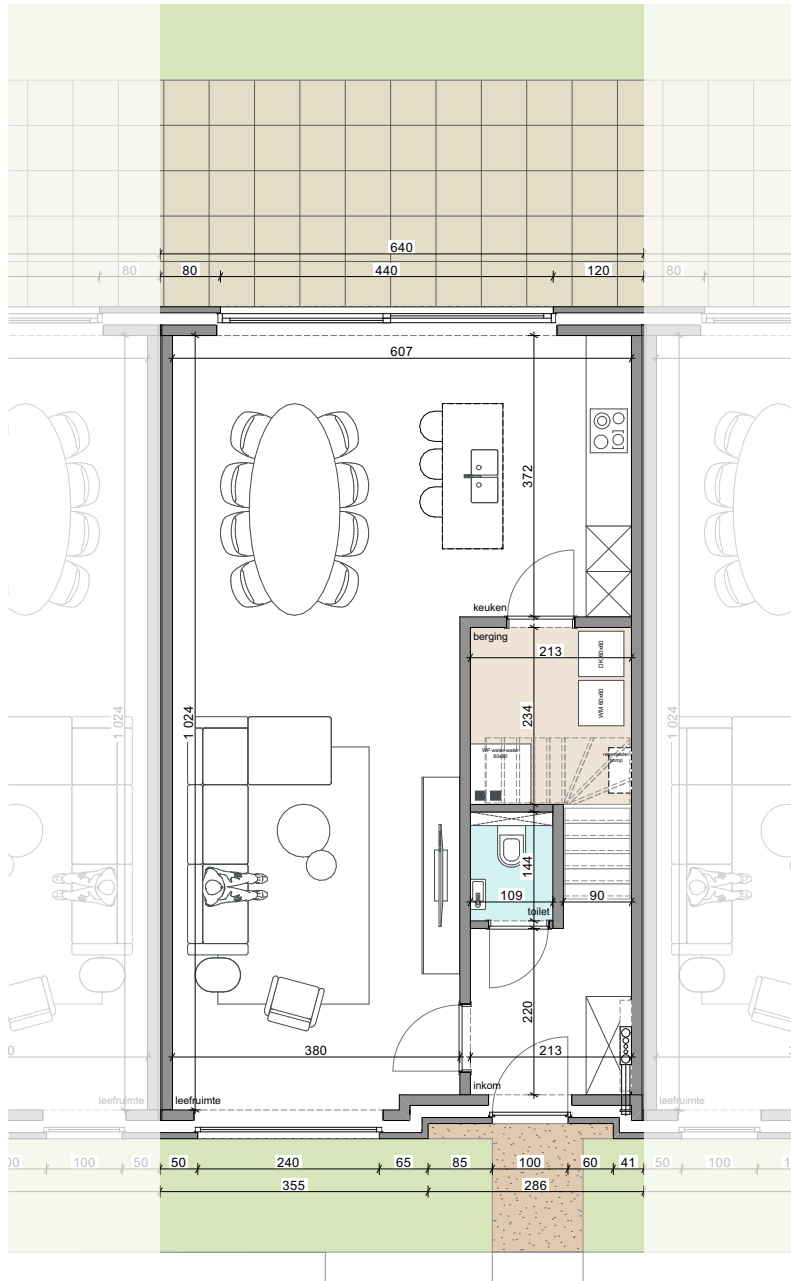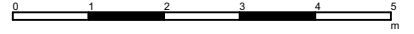


De getekende meubels zijn slechts indicatief en maken geen deel uit van de verkoopsovereenkomst. Deze tekening en de maatvoering hierop is indicatief. Afwijkingen a.g.v. stabiliteitsstudie en uitvoeringsmethodes kunnen nog voorkomen.

VERKOOPPLAN **LOT 14 - gelijkvloers** **schaal: 1/100**





.danneels

Bouwheer: Bouwkantoor Danneels
 Bouwplaats: Alexander Farnèselaan
 9120 Melsele
 Opp. perceel: 188,80m²

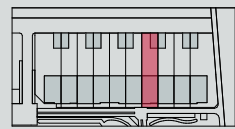

wielfaert architecten

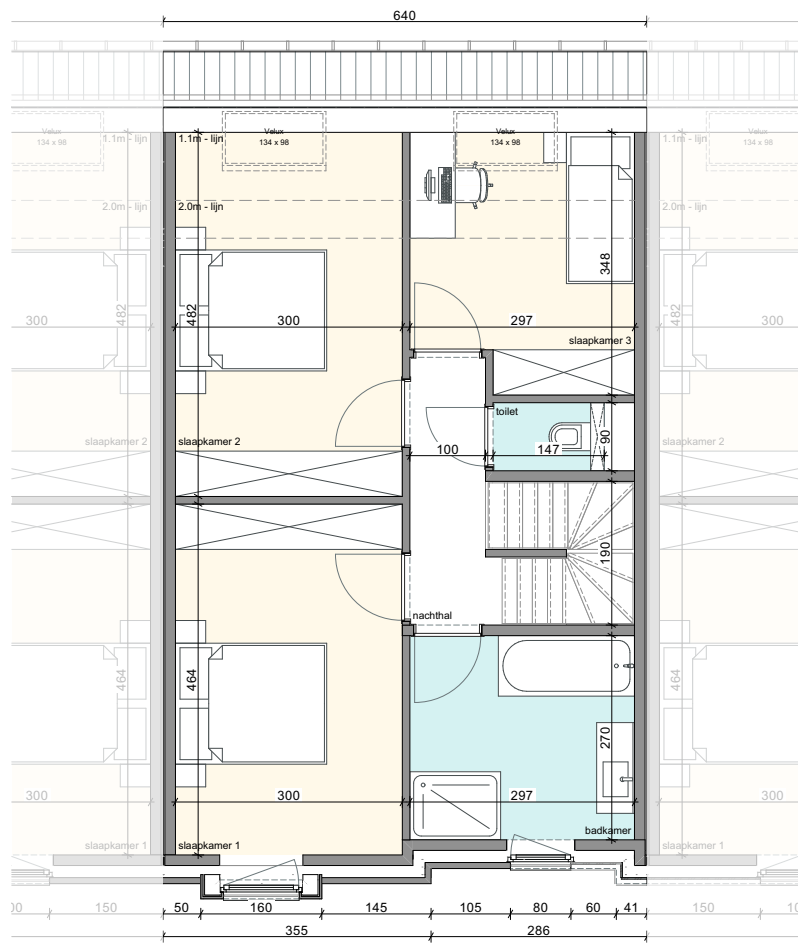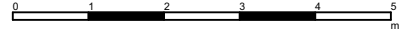

De getekende meubels zijn slechts indicatief en maken geen deel uit van de verkoopsovereenkomst. Deze tekening en de maatvoering hierop is indicatief. Afwijkingen a.g.v. stabiliteitsstudie en uitvoeringsmethodes kunnen nog voorkomen.


VERKOOPPLAN **LOT 14 - verdieping +1** **schaal: 1/100**





.danneels

Bouwheer: **Bouwkantoor Danneels**
 Bouwplaats: **Alexander Farnèselaan**
 9120 Melsele

Opp. perceel: **188,80m²**

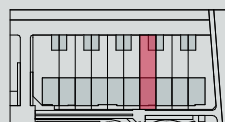

wielfaert architecten

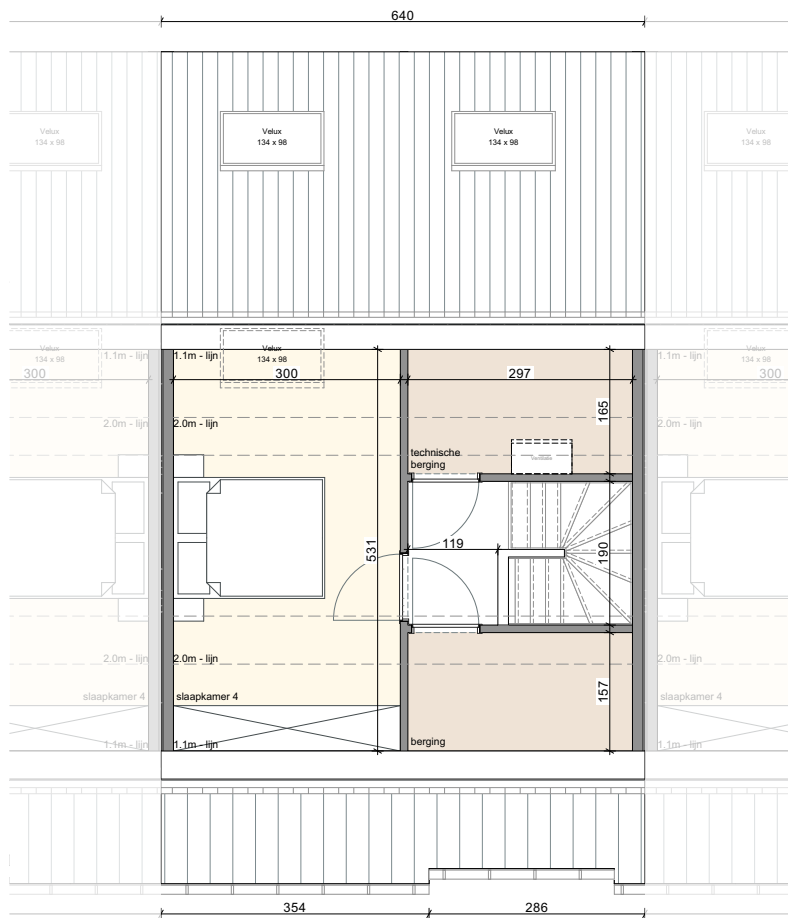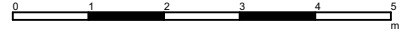

De getekende meubels zijn slechts indicatief en maken geen deel uit van de verkoopsovereenkomst. Deze tekening en de maatvoering hierop is indicatief. Afwijkingen a.g.v. stabiliteitsstudie en uitvoeringsmethodes kunnen nog voorkomen.


VERKOOPPLAN **LOT 14 - verdieping +2** **schaal: 1/100**





.danneels

Bouwheer: **Bouwkantoor Danneels**
 Bouwplaats: **Alexander Farnèselaan**
 9120 Melsele

Opp. perceel: **188,80m²**

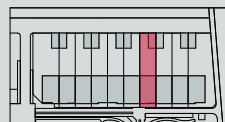

wielfaert architecten

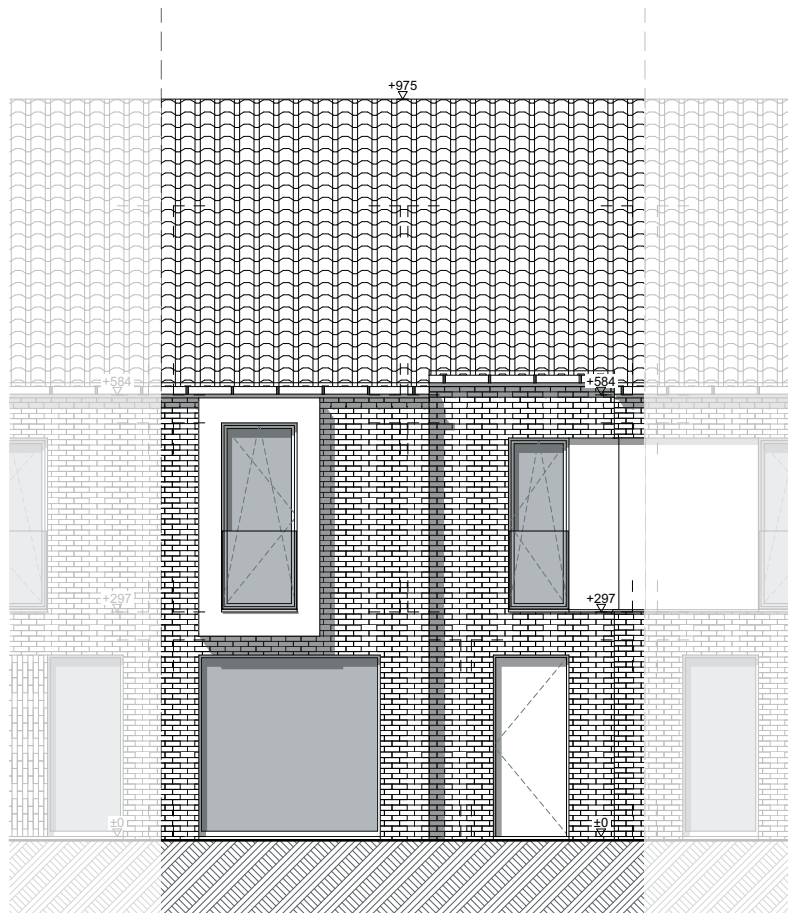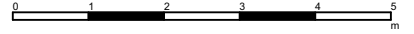

De getekende meubels zijn slechts indicatief en maken geen deel uit van de verkoopsovereenkomst. Deze tekening en de maatvoering hierop is indicatief. Afwijkingen a.g.v. stabiliteitsstudie en uitvoeringsmethodes kunnen nog voorkomen.


VERKOOPPLAN

LOT 14 - voorgevel



schaal: 1/100

.danneels

Bouwheer: Bouwkantoor Danneels
Bouwplaats: Alexander Farnèselaan
9120 Melsele
Opp. perceel: 188,80m²

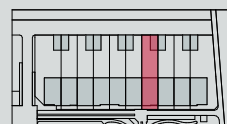

wielfaert architecten

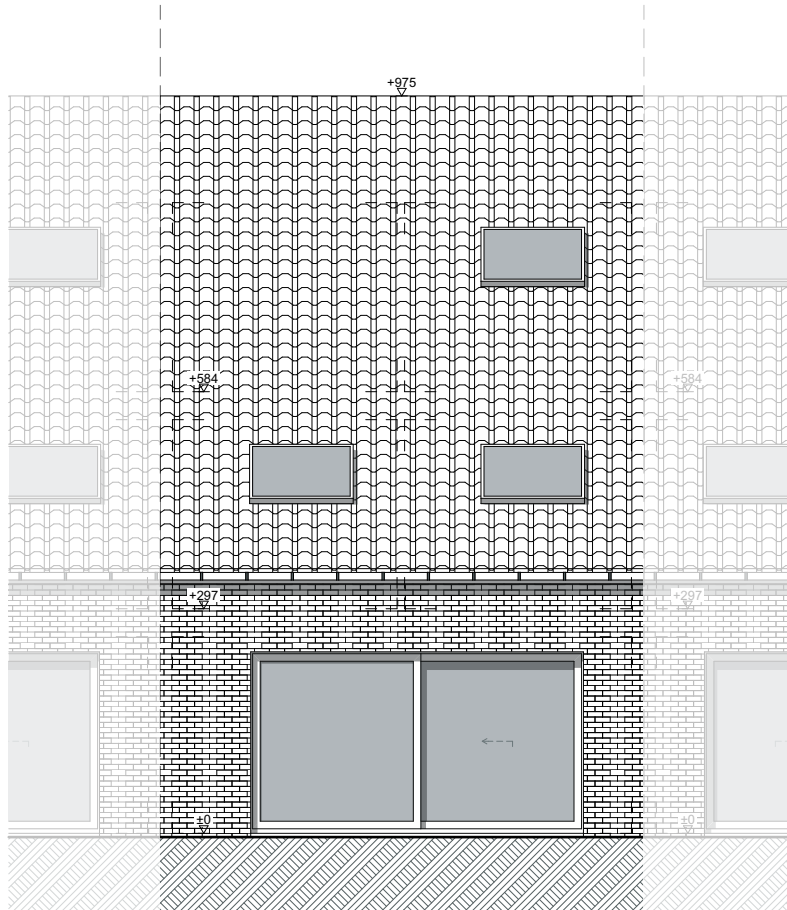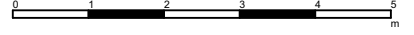


De getekende meubels zijn slechts indicatief en maken geen deel uit van de verkoopsovereenkomst. Deze tekening en de maatvoering hierop is indicatief. Afwijkingen a.g.v. stabiliteitsstudie en uitvoeringsmethodes kunnen nog voorkomen.



VERKOOPPLAN LOT 14 - achtergevel schaal: 1/100

.danneels

Bouwheer: Bouwkantoor Danneels
 Bouwplaats: Alexander Farnèselaan
 9120 Melsele
 Opp. perceel: 188,80m²

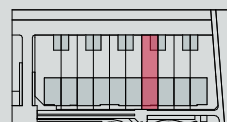

wielfaert architecten

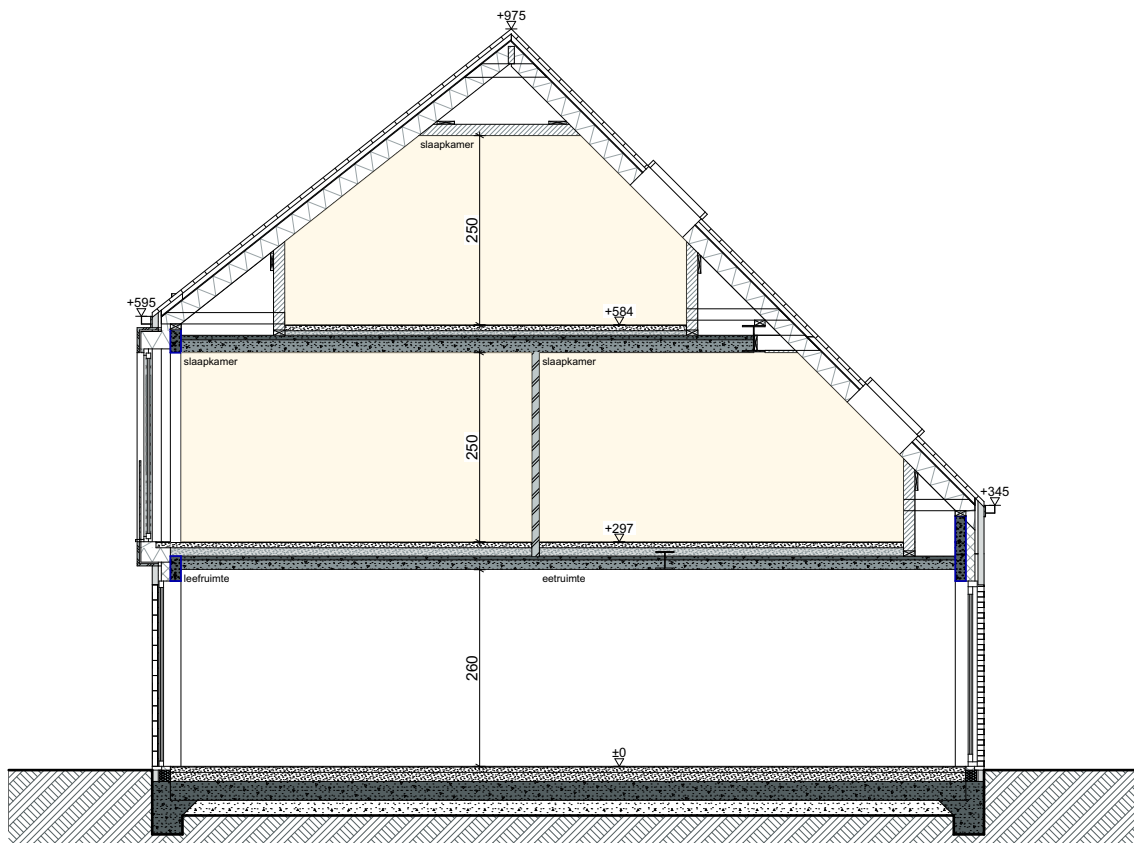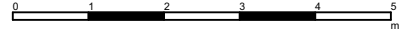

De getekende meubels zijn slechts indicatief en maken geen deel uit van de verkoopsovereenkomst. Deze tekening en de maatvoering hierop is indicatief. Afwijkingen a.g.v. stabiliteitsstudie en uitvoeringsmethodes kunnen nog voorkomen.


VERKOOPPLAN

LOT 14 - snede

schaal: 1/100

.danneels

Bouwheer: Bouwkantoor Danneels
 Bouwplaats: Alexander Farnèselaan
 9120 Melsele
 Opp. perceel: 188,80m²

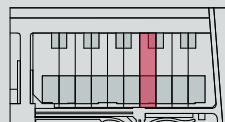

wielfaert architecten