

De getekende meubels zijn slechts indicatief en maken geen deel uit van de verkoopsovereenkomst. Deze tekening en de maatvoering hierop is indicatief. Afwijkingen a.g.v. stabiliteitsstudie en uitvoeringsmethodes kunnen nog voorkomen.

**VERKOOPPLAN      LOT 12 - inplantingsplan      schaal: 1/200**





**.danneels**

Bouwheer:      Bouwkantoor Danneels  
 Bouwplaats:    Alexander Farnèselaan  
                          9120 Melsele  
 Opp. perceel:    188,80m<sup>2</sup>



wielfaert architecten

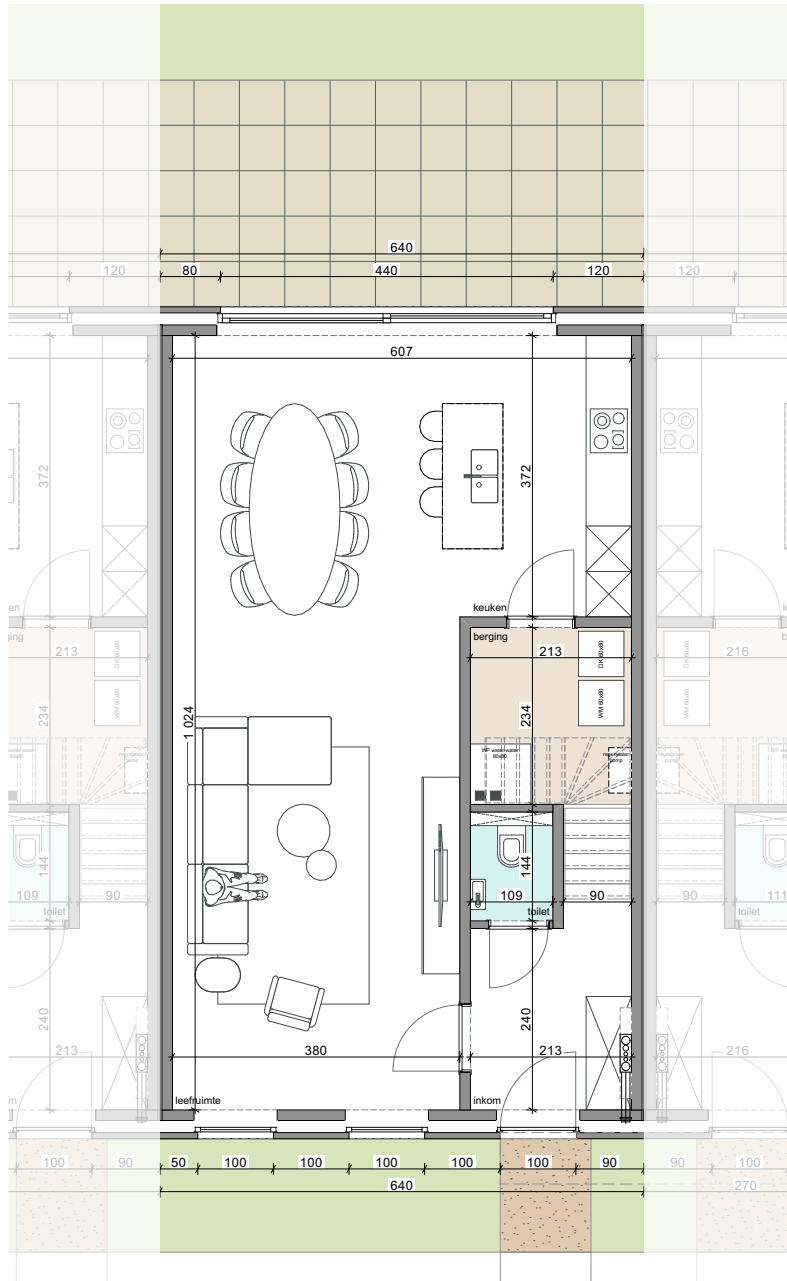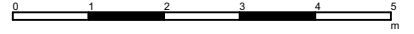

De getekende meubels zijn slechts indicatief en maken geen deel uit van de verkoopsovereenkomst. Deze tekening en de maatvoering hierop is indicatief. Afwijkingen a.g.v. stabiliteitsstudie en uitvoeringsmethodes kunnen nog voorkomen.

**VERKOOPPLAN**      **LOT 12 - gelijkvloers**      **schaal: 1/100**





**.danneels**

Bouwheer:      **Bouwkantoor Danneels**  
 Bouwplaats:    **Alexander Farnèselaan**  
                          **9120 Melsele**  
 Opp. perceel:    **188,80m<sup>2</sup>**



wielfaert architecten

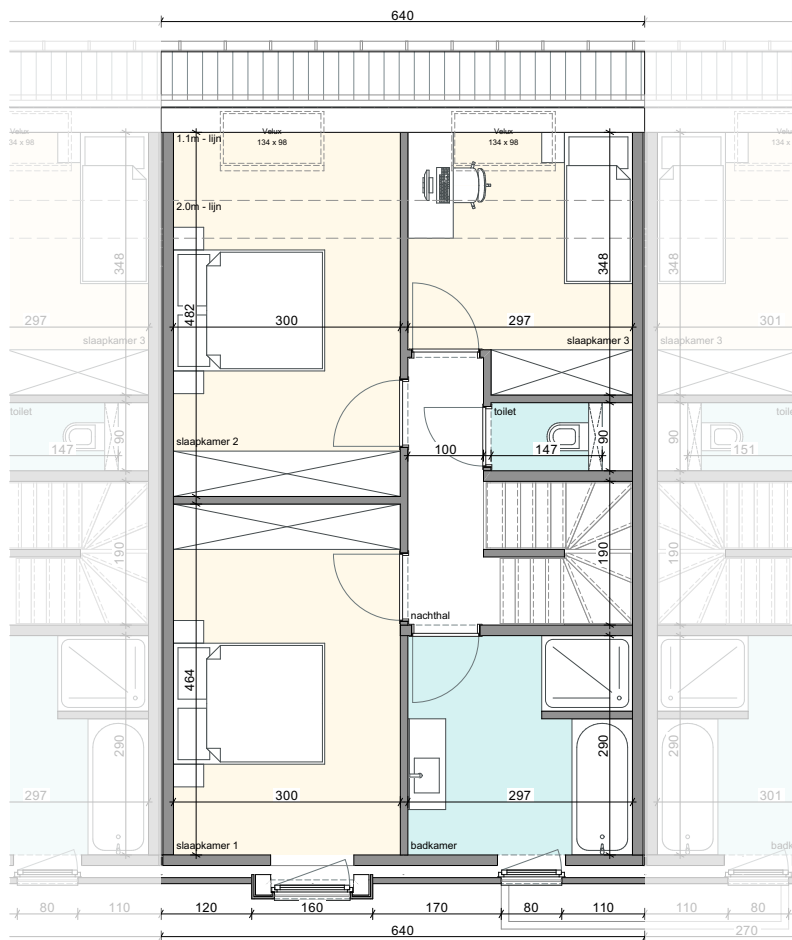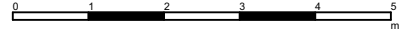

De getekende meubels zijn slechts indicatief en maken geen deel uit van de verkoopsovereenkomst. Deze tekening en de maatvoering hierop is indicatief. Afwijkingen a.g.v. stabiliteitsstudie en uitvoeringsmethodes kunnen nog voorkomen.

**VERKOOPPLAN**      **LOT 12 - verdieping +1**      **schaal: 1/100**





**.danneels**

Bouwheer:      **Bouwkantoor Danneels**  
 Bouwplaats:    **Alexander Farnèselaan**  
                          **9120 Melsele**  
 Opp. perceel:    **188,80m<sup>2</sup>**



wielfaert architecten

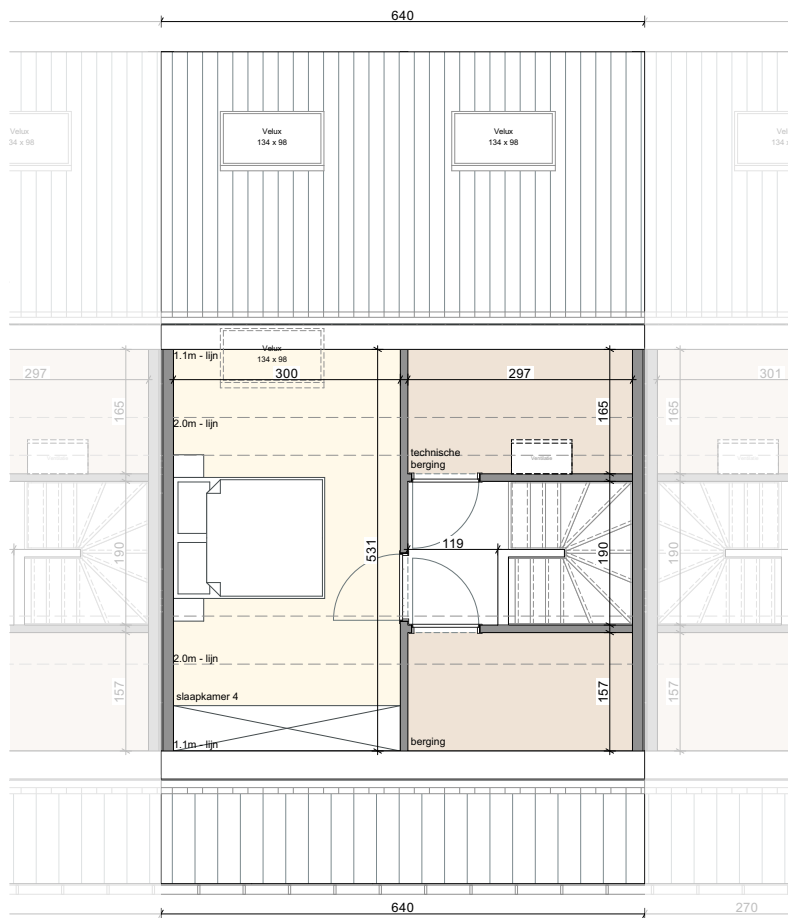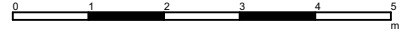

De getekende meubels zijn slechts indicatief en maken geen deel uit van de verkoopsovereenkomst. Deze tekening en de maatvoering hierop is indicatief. Afwijkingen a.g.v. stabiliteitsstudie en uitvoeringsmethodes kunnen nog voorkomen.

**VERKOOPPLAN**      **LOT 12 - verdieping +2**      **schaal: 1/100**





**.danneels**

Bouwheer:      **Bouwkantoor Danneels**  
 Bouwplaats:    **Alexander Farnèselaan**  
                          **9120 Melsele**  
 Opp. perceel:    **188,80m<sup>2</sup>**



wielfaert architecten

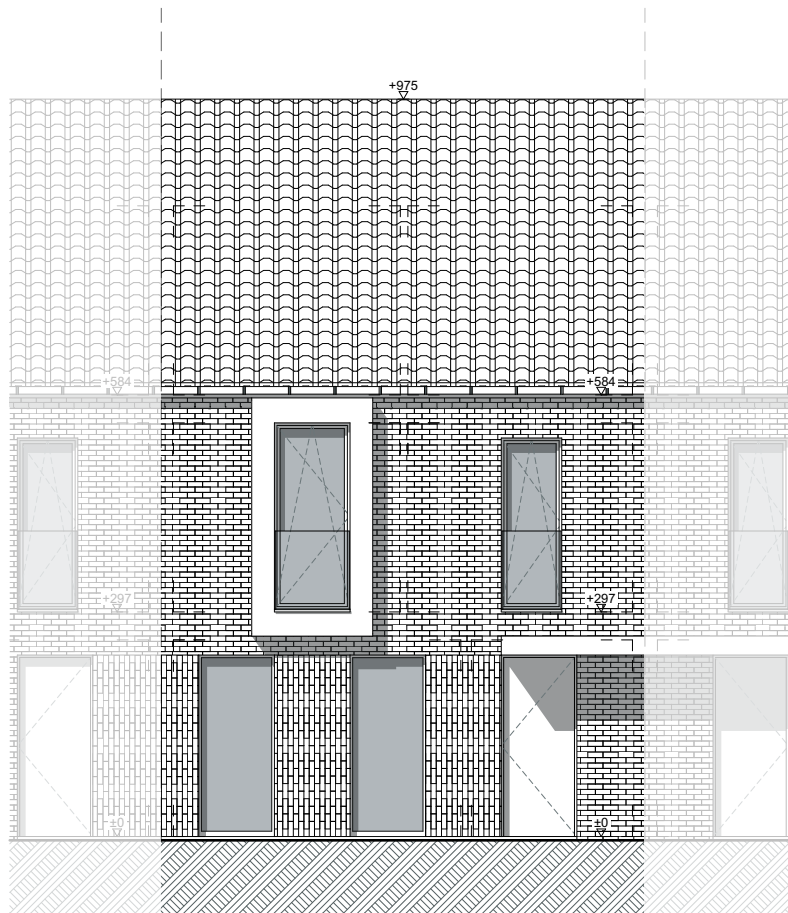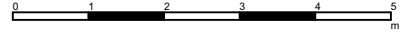

De getekende meubels zijn slechts indicatief en maken geen deel uit van de verkoopsovereenkomst. Deze tekening en de maatvoering hierop is indicatief. Afwijkingen a.g.v. stabiliteitsstudie en uitvoeringsmethodes kunnen nog voorkomen.

VERKOOPPLAN

LOT 12 - voorgevel



schaal: 1/100

**.danneels**

Bouwheer: Bouwkantoor Danneels  
 Bouwplaats: Alexander Farnèselaan  
 9120 Melsele  
 Opp. perceel: 188,80m<sup>2</sup>



wielfaert architecten

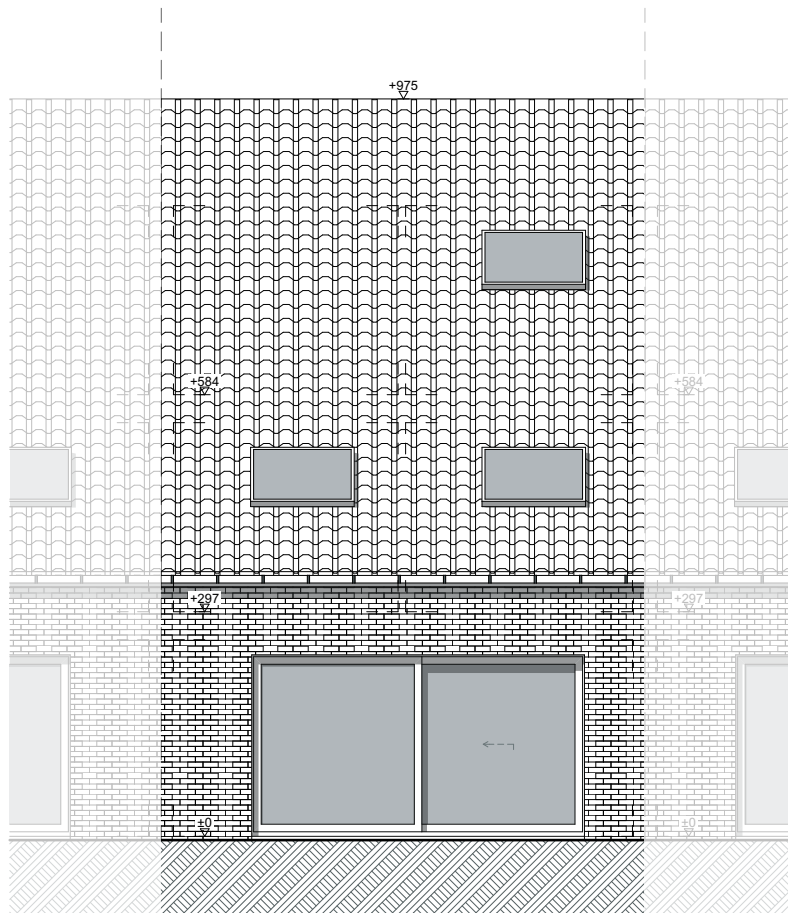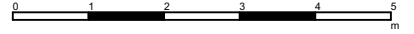

De getekende meubels zijn slechts indicatief en maken geen deel uit van de verkoopsovereenkomst. Deze tekening en de maatvoering hierop is indicatief. Afwijkingen a.g.v. stabiliteitsstudie en uitvoeringsmethodes kunnen nog voorkomen.

VERKOOPPLAN

LOT 12 - achtergevel



schaal: 1/100

**.danneels**

Bouwheer: Bouwkantoor Danneels  
 Bouwplaats: Alexander Farnèselaan  
 9120 Melsele  
 Opp. perceel: 188,80m<sup>2</sup>



wielfaert architecten

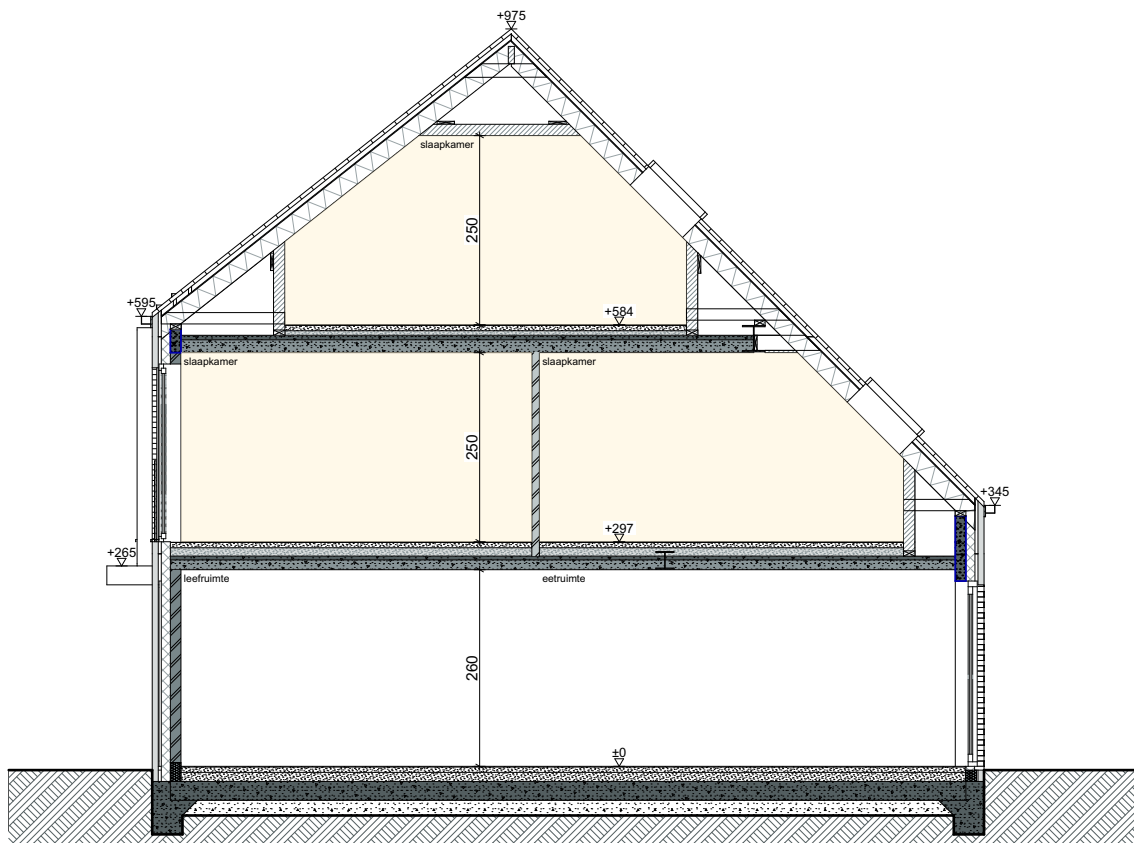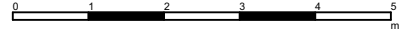

De getekende meubels zijn slechts indicatief en maken geen deel uit van de verkoopsovereenkomst. Deze tekening en de maatvoering hierop is indicatief. Afwijkingen a.g.v. stabiliteitsstudie en uitvoeringsmethodes kunnen nog voorkomen.

VERKOOPPLAN

LOT 12 - snede

schaal: 1/100

**.danneels**

Bouwheer: Bouwkantoor Danneels  
 Bouwplaats: Alexander Farnèselaan  
 9120 Melsele  
 Opp. perceel: 188,80m<sup>2</sup>



wielfaert architecten