


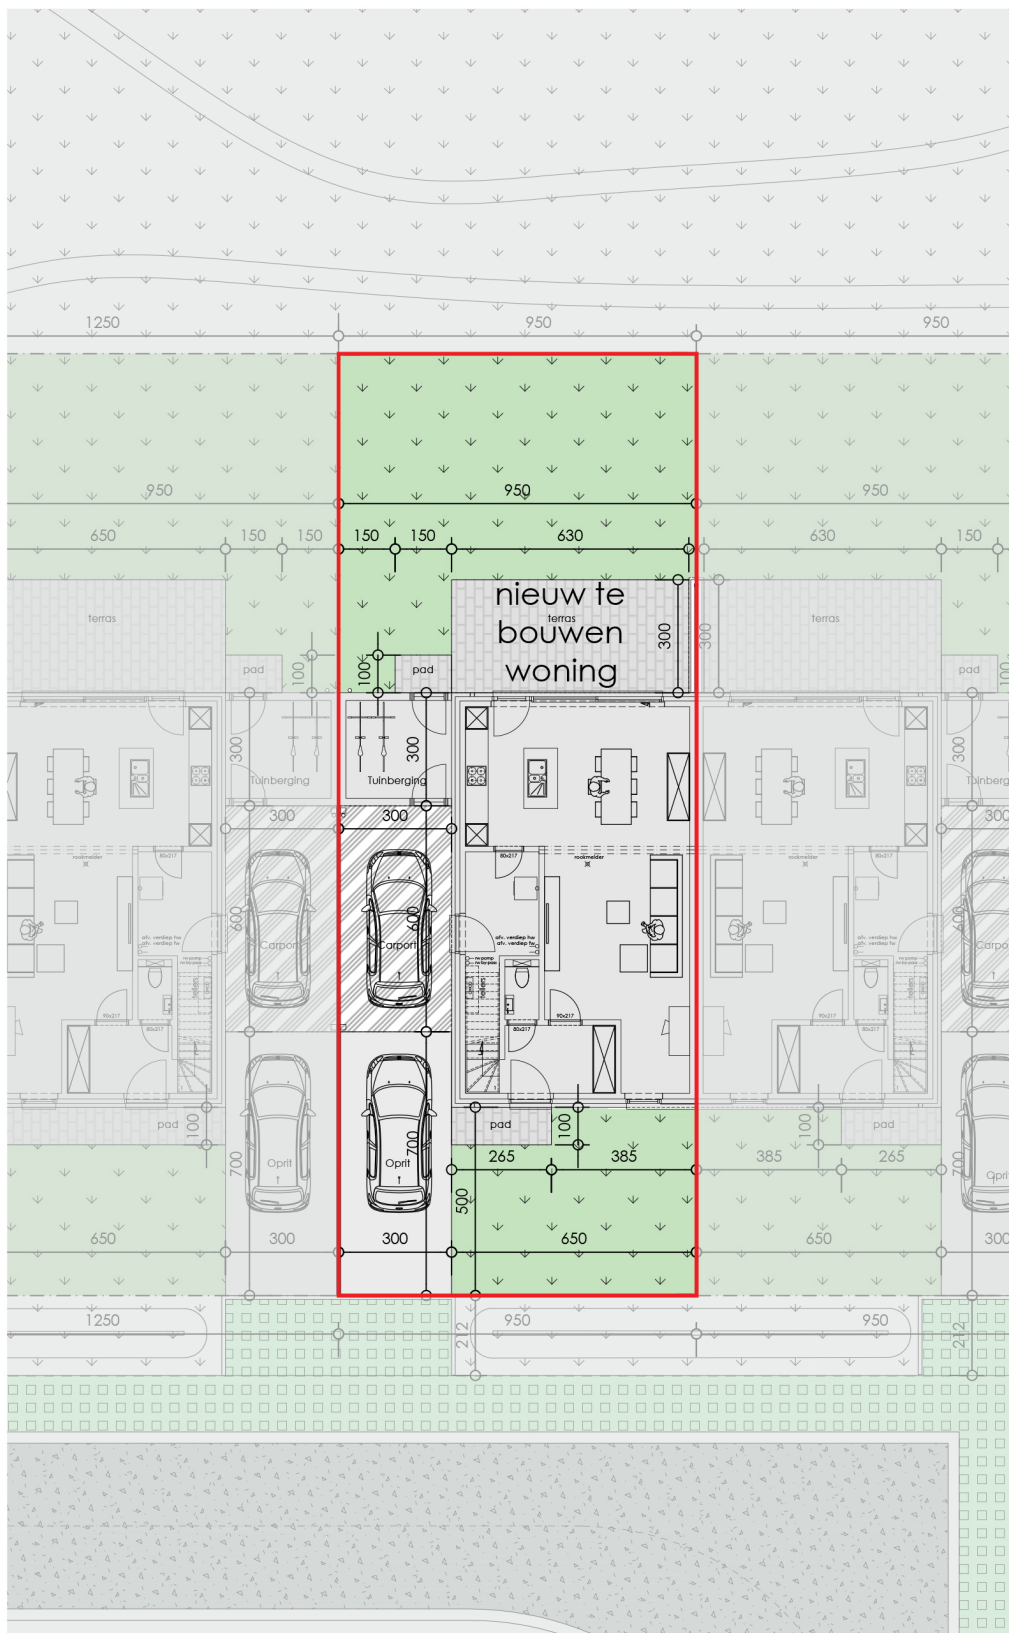

0 2m 4m 6m 8m 10m

De getekende meubels zijn slechts indicatief en maken geen deel uit van de verkoopovereenkomst. Deze tekeningen en de maatvoering hierop is indicatief. Afwijkingen a.g.v. stabiliteitsstudie en uitvoeringsmethodes kunnen nog voorkomen.

VERKOOPPLAN


LOT 13 - inplantingsplan


Schaal 1/200

.danneels
WE BUILD PEOPLE HAPPY

Markers architecten
SCHOONHEID VAN EFFICIËNTIE
Engelse Wandeling 2 F7 v
8500 Kortrijk
info@markersarchitecten.be

Bouwheer: Bouwkantoor Danneels
Bouwplaats: Sint-Jansdreef lot 13
8730 Beernem (Oedelem)
Opp. Perceel: 237,50m²

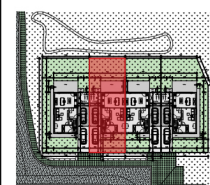

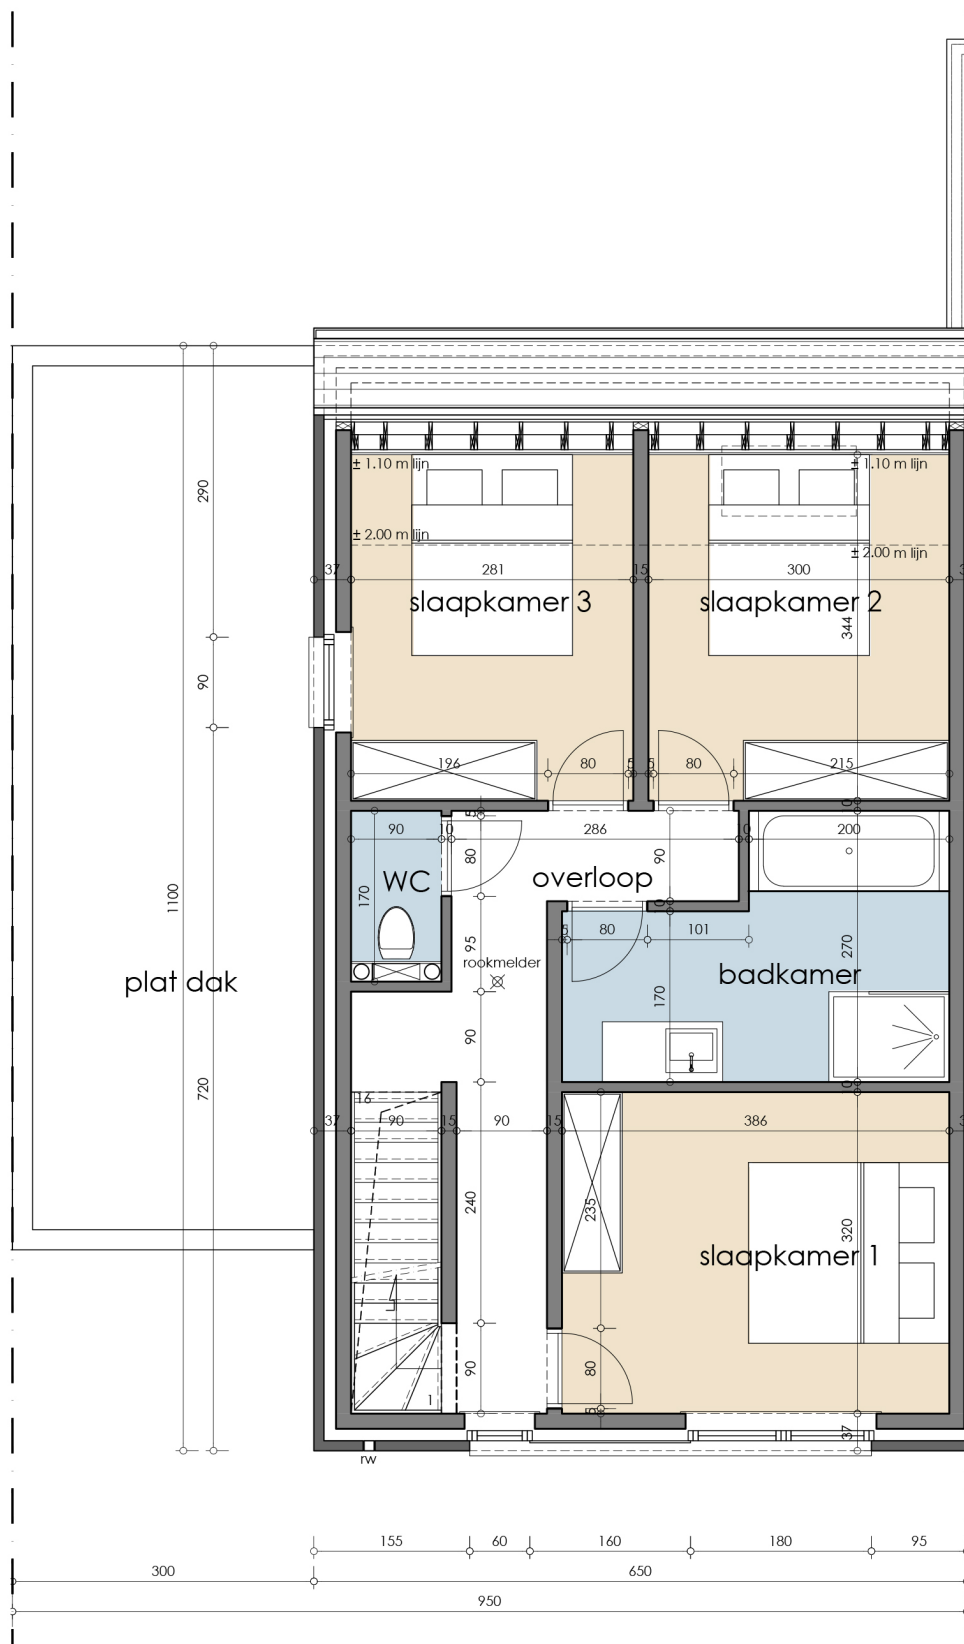

0 1m 2m 3m 4m 5m

De getekende meubels zijn slechts indicatief en maken geen deel uit van de verkoopovereenkomst. Deze tekeningen en de maatvoering hierop is indicatief. Afwijkingen a.g.v. stabiliteitsstudie en uitvoeringsmethodes kunnen nog voorkomen.

VERKOOPPLAN


LOT 13 - verdieping 1


Schaal 1/75

.danneels
WE BUILD PEOPLE HAPPY

Markers architecten
SCHOONHEID VAN EFFICIËNTIE
Engelse Wandeling 2 F7 v
8500 Kortrijk
info@markersarchitecten.be

Bouwheer: Bouwkantoor Danneels
Bouwplaats: Sint-Jansdreef lot 13
8730 Beernem (Oedelem)
Opp. Perceel: 237,50m²

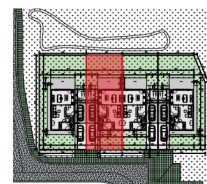

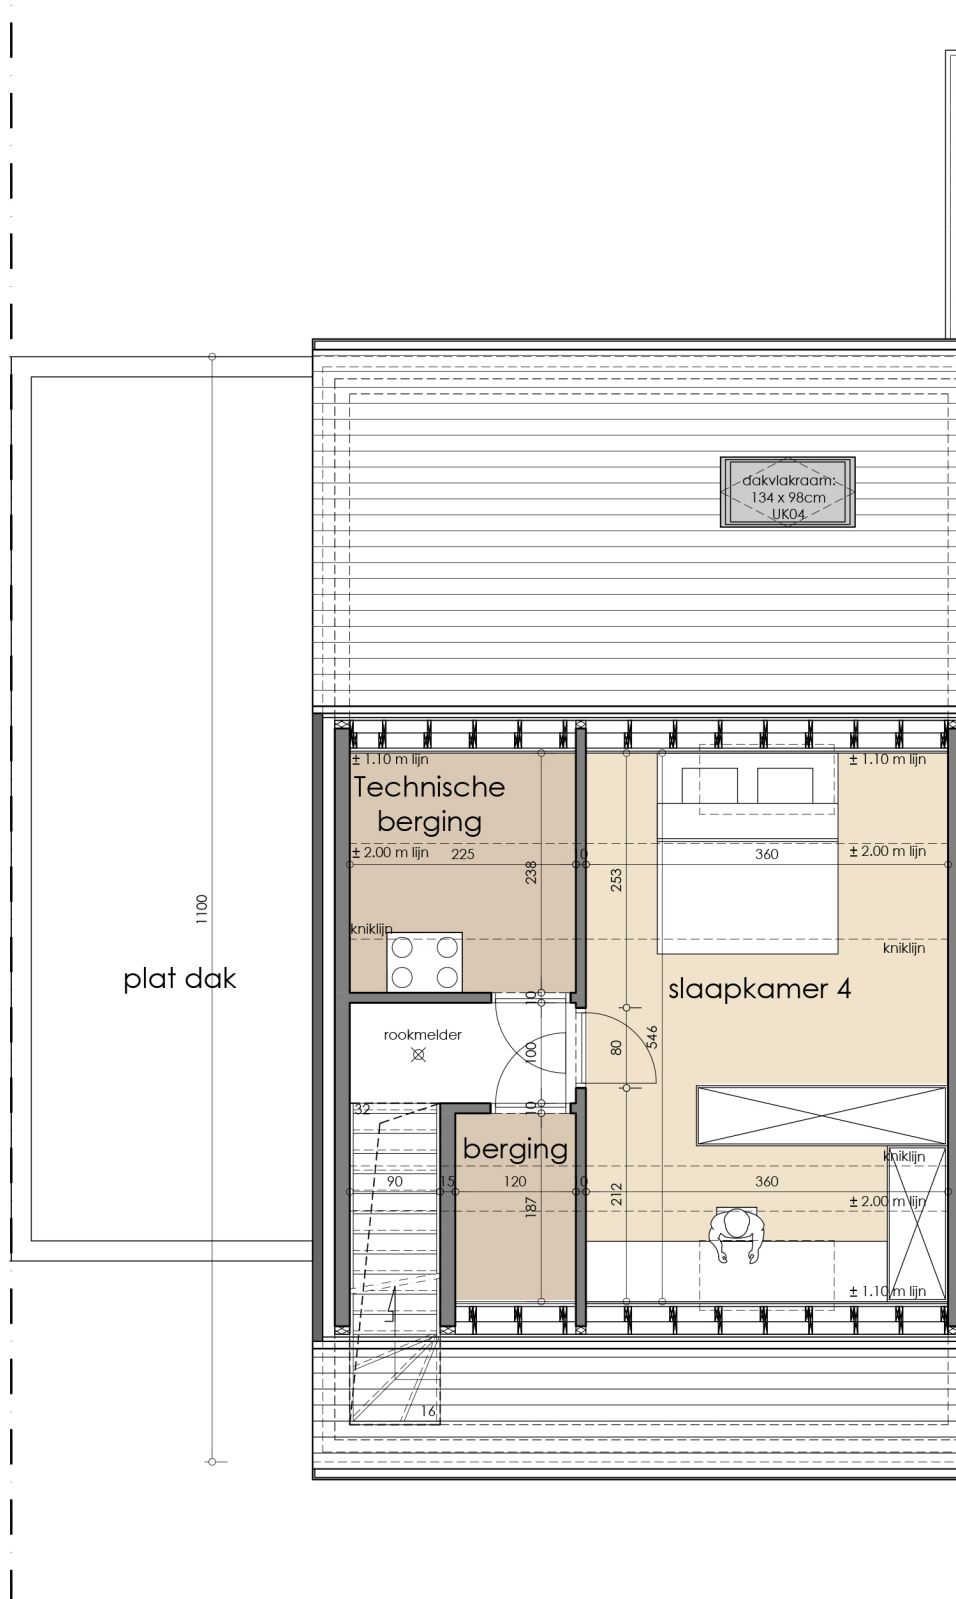

0 1m 2m 3m 4m 5m

De getekende meubels zijn slechts indicatief en maken geen deel uit van de verkoopovereenkomst. Deze tekeningen en de maatvoering hierop is indicatief. Afwijkingen a.g.v. stabiliteitsstudie en uitvoeringsmethodes kunnen nog voorkomen.

VERKOOPPLAN


LOT 13 - verdieping 2

Schaal 1/75

.danneels
WE BUILD PEOPLE HAPPY

Markers architecten
SCHOONHEID VAN EFFICIËNTIE
Engelse Wandeling 2 F7 v
8500 Kortrijk
info@markersarchitecten.be

Bouwheer: Bouwkantoor Danneels
Bouwplaats: Sint-Jansdreef lot 13
8730 Beernem (Oedelem)
Opp. Perceel: 237,50m²

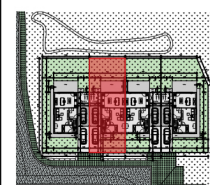



0 1m 2m 3m 4m 5m

De getekende meubels zijn slechts indicatief en maken geen deel uit van de verkoopovereenkomst. Deze tekeningen en de maatvoering hierop is indicatief. Afwijkingen a.g.v. stabiliteitsstudie en uitvoeringsmethodes kunnen nog voorkomen.

VERKOOPPLAN


LOT 13 - voorgevel


Schaal 1/75

.danneels
WE BUILD PEOPLE HAPPY

Markers architecten
SCHOONHEID VAN EFFICIËNTIE
Engelse Wandeling 2 F7 v
8500 Kortrijk
info@markersarchitecten.be

Bouwheer: Bouwkantoor Danneels
Bouwplaats: Sint-Jansdreef lot 13
8730 Beernem (Oedelem)
Opp. Perceel: 237,50m²

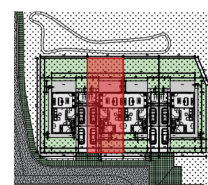

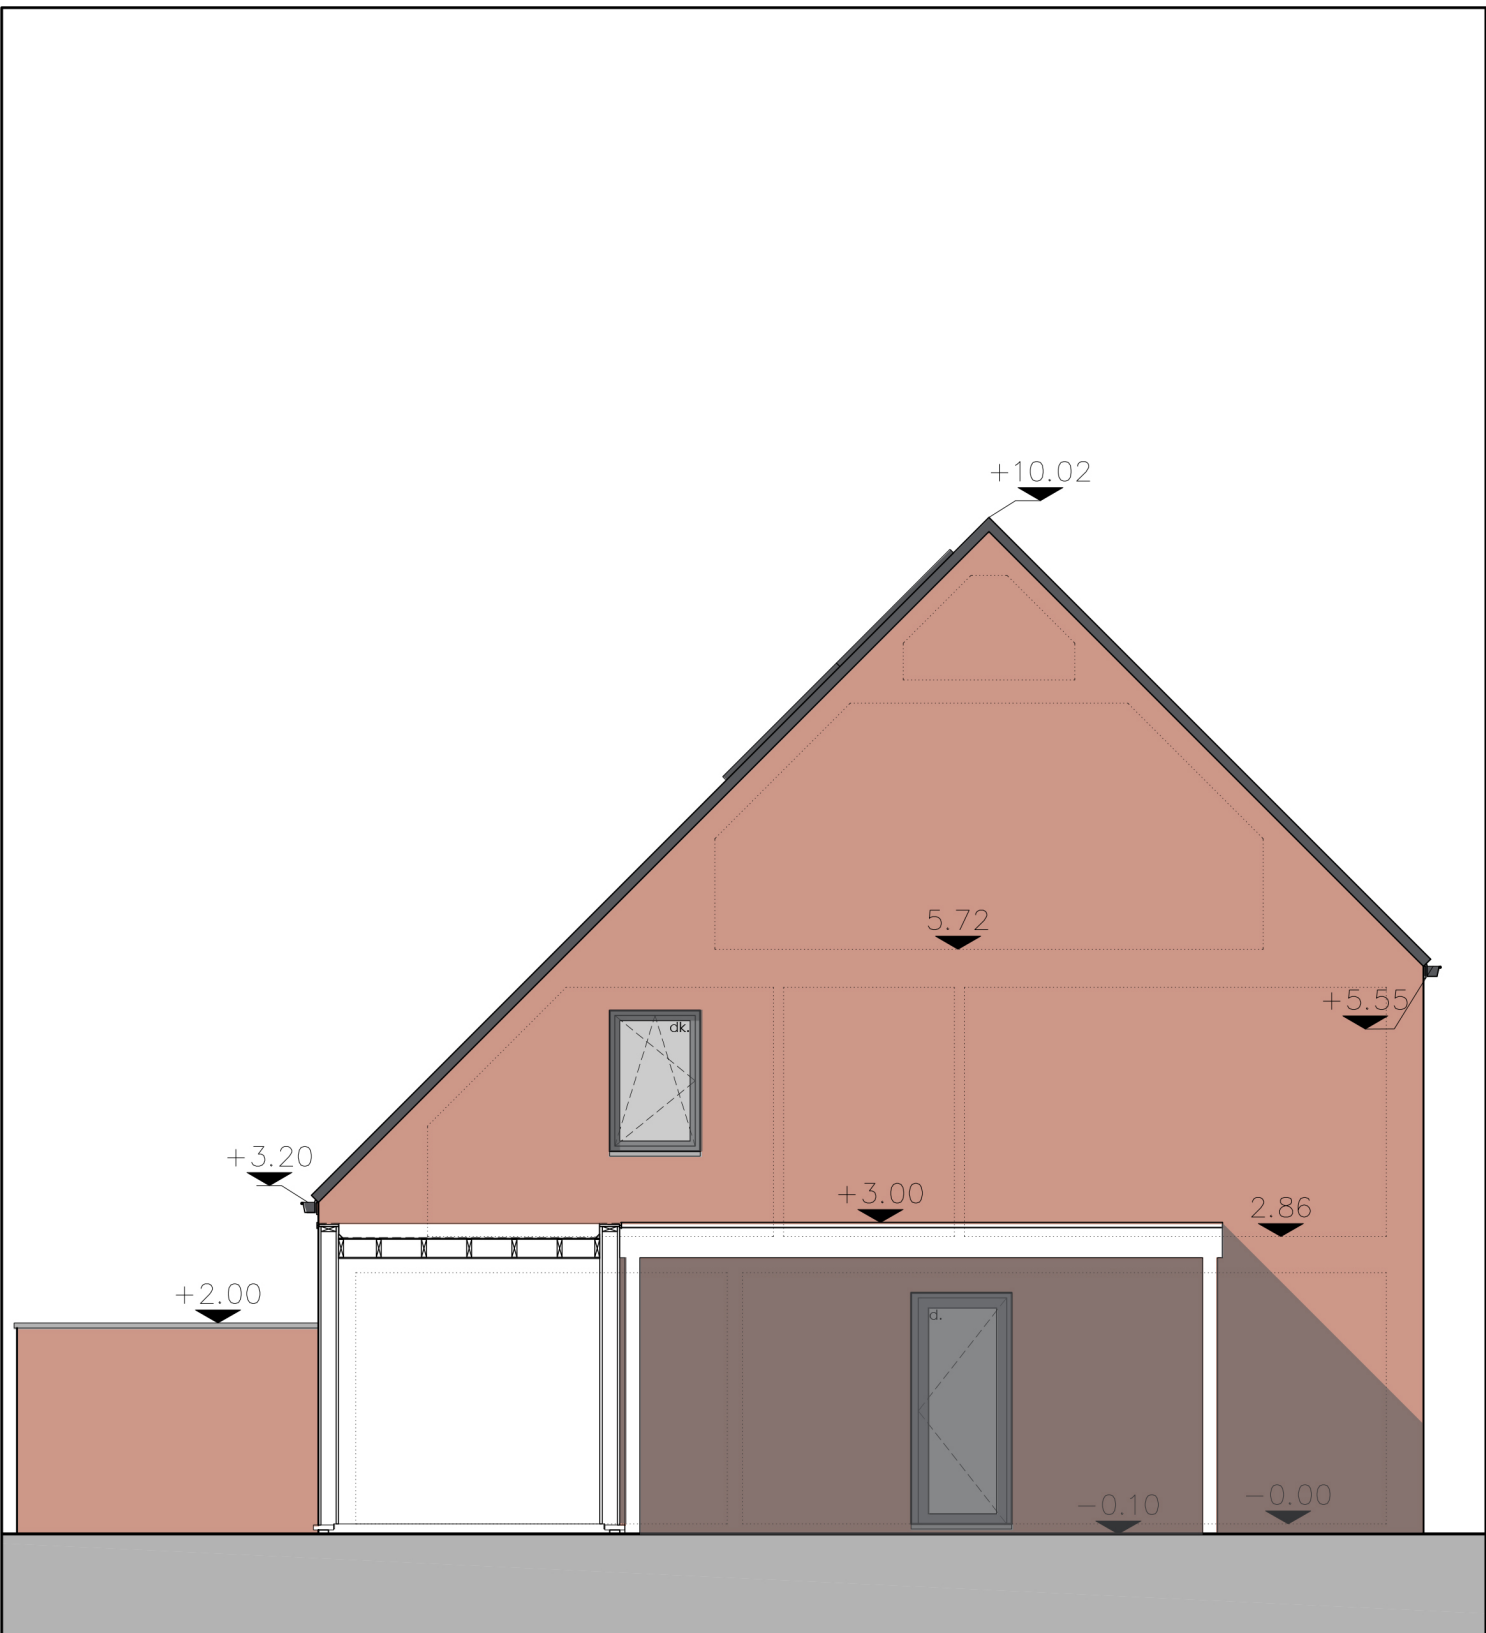

0 1m 2m 3m 4m 5m

De getekende meubels zijn slechts indicatief en maken geen deel uit van de verkoopovereenkomst.
Deze tekeningen en de maatvoering hierop is indicatief.
Afwijkingen a.g.v. stabiliteitsstudie en uitvoeringsmethodes kunnen nog voorkomen.

VERKOOPPLAN


LOT 13 - linkergevel

Schaal 1/75

.danneels
WE BUILD PEOPLE HAPPY

Markers architecten
SCHOONHEID VAN EFFICIËNTIE
Engelse Wandeling 2 F7 v
8500 Kortrijk
info@markersarchitecten.be

Bouwheer: Bouwkantoor Danneels
Bouwplaats: Sint-Jansdreef lot 13
8730 Beernem (Oedelem)
Opp. Perceel: 237,50m²

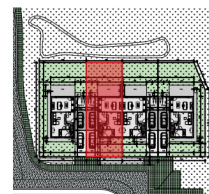



De getekende meubels zijn slechts indicatief en maken geen deel uit van de verkoopovereenkomst.
Deze tekeningen en de maatvoering hierop is indicatief.
Afwijkingen a.g.v. stabiliteitsstudie en uitvoeringsmethodes kunnen nog voorkomen.

VERKOOPPLAN


LOT 13 - achtergevel


Schaal 1/75

.danneels
WE BUILD PEOPLE HAPPY

Markers architecten
SCHOONHEID VAN EFFICIËNTIE
Engelse Wandeling 2 F7 v
8500 Kortrijk
info@markersarchitecten.be

Bouwheer: Bouwkantoor Danneels
Bouwplaats: Sint-Jansdreef lot 13
8730 Beernem (Oedelem)
Opp. Perceel: 237,50m²

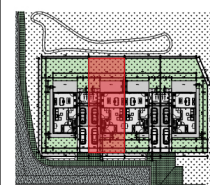

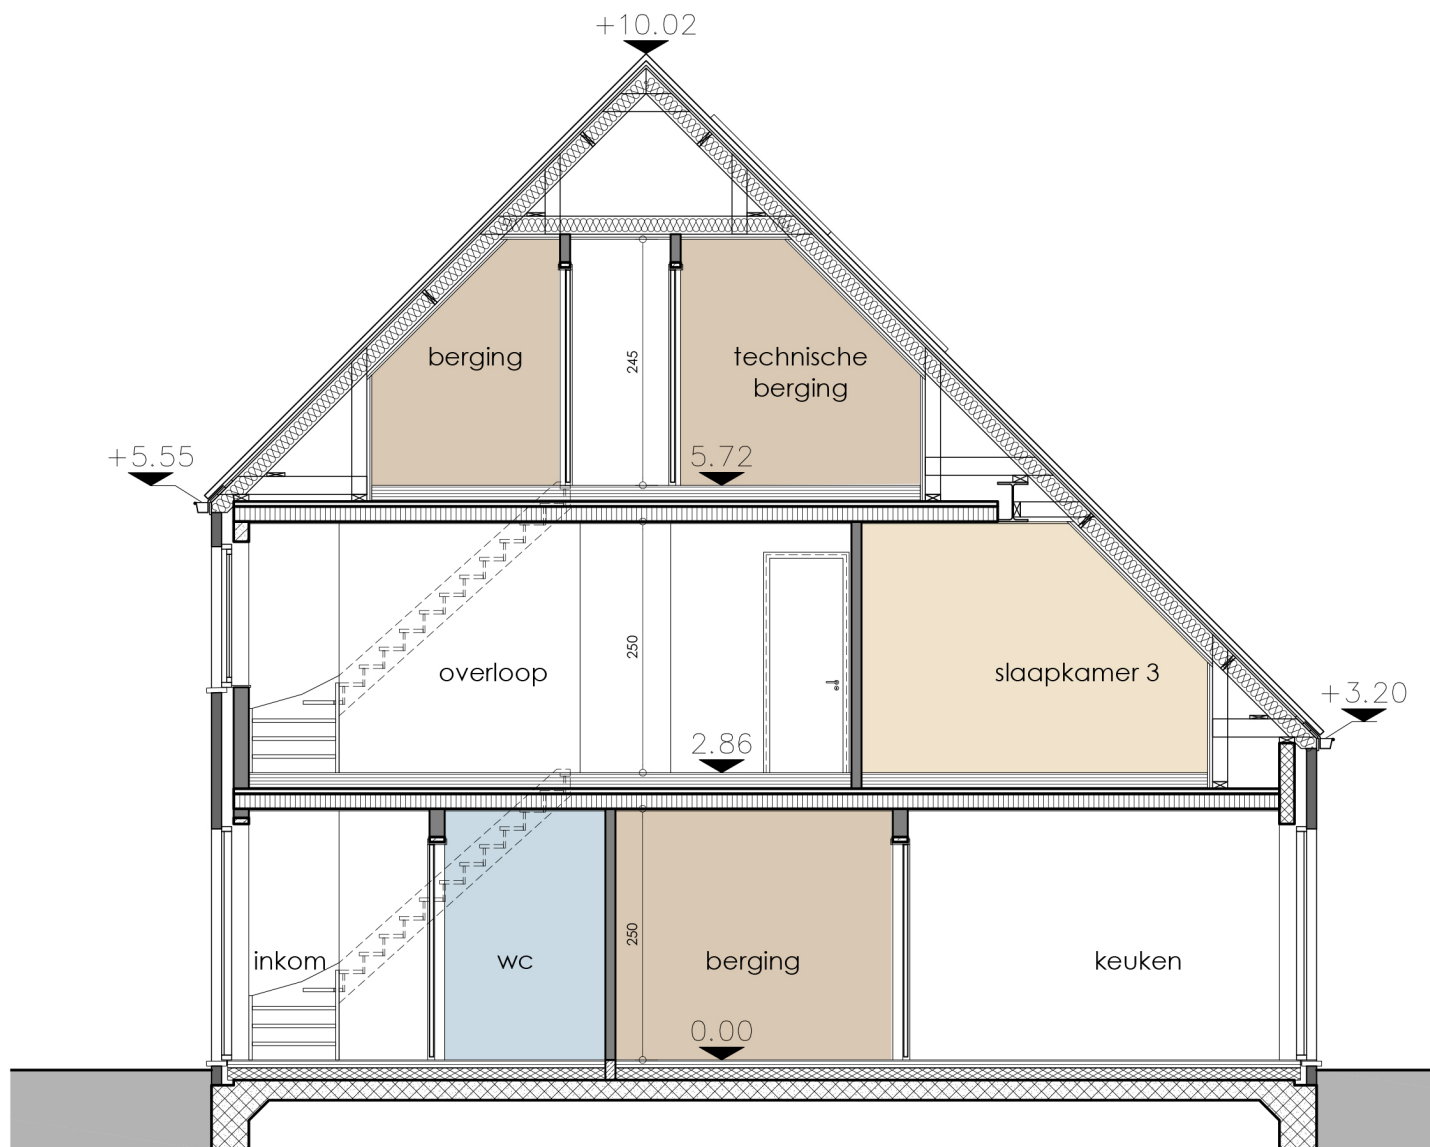

De getekende meubels zijn slechts indicatief en maken geen deel uit van de verkoopovereenkomst. Deze tekeningen en de maatvoering hierop is indicatief. Afwijkingen a.g.v. stabiliteitsstudie en uitvoeringsmethodes kunnen nog voorkomen.

VERKOOPPLAN

LOT 13 - doorsnede 2-2

Schaal 1/75

.danneels
WE BUILD PEOPLE HAPPY

Markers architecten
SCHOONHEID VAN EFFICIËNTIE
Engelse Wandeling 2 F7 v
8500 Kortrijk
info@markersarchitecten.be

Bouwheer: Bouwkantoor Danneels
Bouwplaats: Sint-Jansdreef lot 13
8730 Beernem (Oedelem)
Opp. Perceel: 237,50m²

