

De getekende meubels zijn slechts indicatief en maken geen deel uit van de verkoopsovereenkomst. Deze tekening en de maatvoering hierop is indicatief. Afwijkingen a.g.v. stabiliteitsstudie en uitvoeringsmethodes kunnen nog voorkomen.




VERKOOPPLAN LOT 4 - Gelijkvloers schaal: 1/100



.danneels

Bouwhaar: **Bouwkantoor Danneels**
 Bouwplaats: **Bergmolenstraat Melsele**

Opp. perceel: **761,51m²**

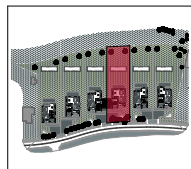

wielfaert architecten

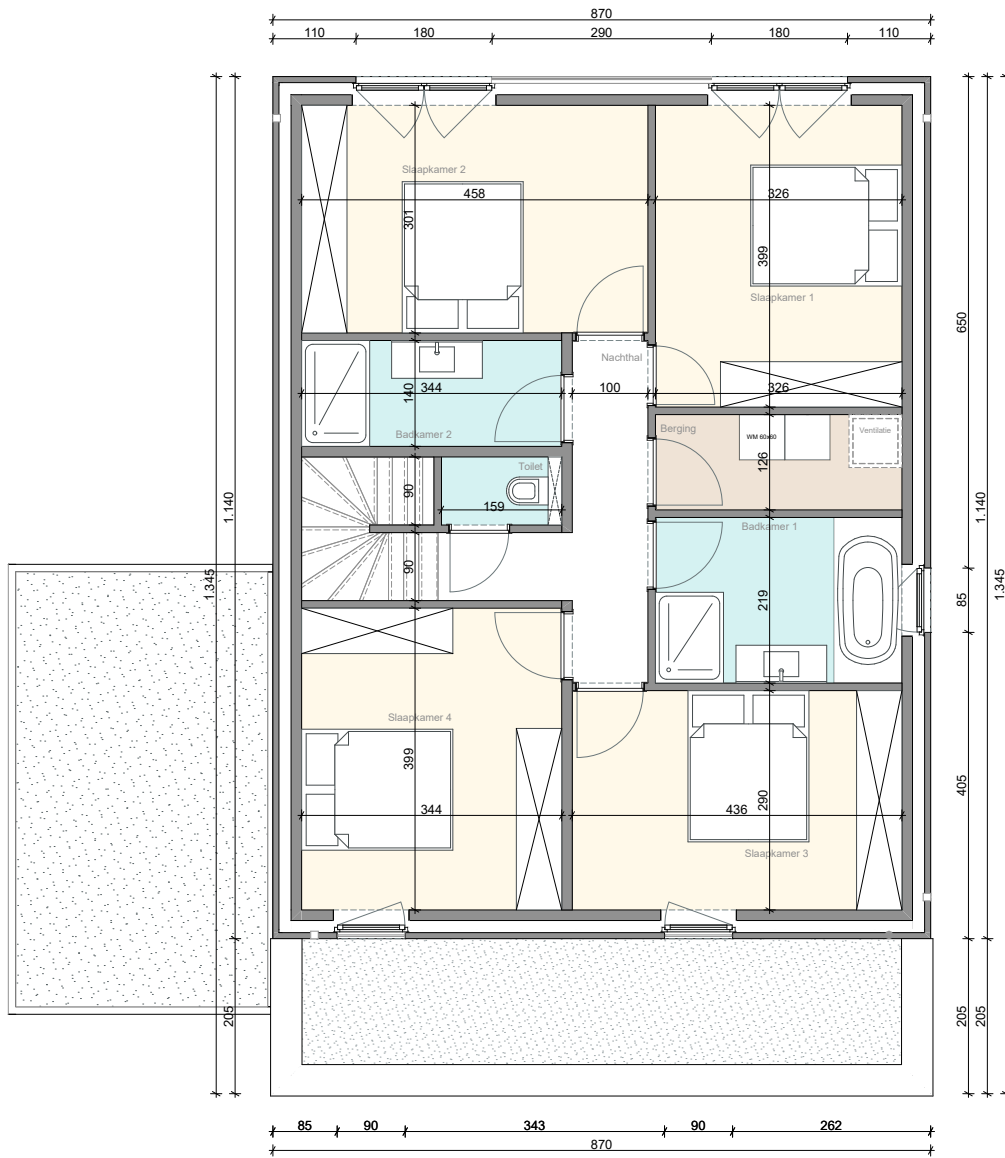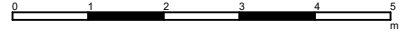

De getekende meubels zijn slechts indicatief en maken geen deel uit van de verkoopsovereenkomst. Deze tekening en de maatvoering hierop is indicatief. Afwijkingen a.g.v. stabiliteitsstudie en uitvoeringsmethodes kunnen nog voorkomen.




VERKOOPPLAN **LOT 4 - 1e verdiep** **schaal: 1/100**


.danneels

Bouwheer: **Bouwkantoor Danneels**
 Bouwplaats: **Bergmolenstraat Melsele**

Opp. perceel: **761,51m²**

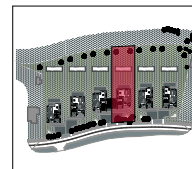

wielfaert architecten

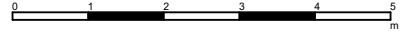

De getekende meubels zijn slechts indicatief en maken geen deel uit van de verkoopsovereenkomst. Deze tekening en de maatvoering hierop is indicatief. Afwijkingen a.g.v. stabiliteitsstudie en uitvoeringsmethodes kunnen nog voorkomen.




VERKOOPPLAN **LOT 4 - Voorgevel** **schaal: 1/100**


.danneels

Bouwheer: **Bouwkantoor Danneels**
 Bouwplaats: **Bergmolenstraat Melsele**

Opp. perceel: **761,51m²**

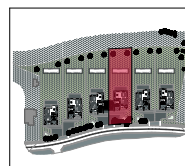

wielfaert architecten

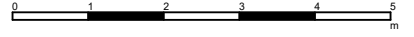

De getekende meubels zijn slechts indicatief en maken geen deel uit van de verkoopsovereenkomst. Deze tekening en de maatvoering hierop is indicatief. Afwijkingen a.g.v. stabiliteitsstudie en uitvoeringsmethodes kunnen nog voorkomen.




VERKOOPPLAN LOT 4 - Achtergevel schaal: 1/100



.danneels

Bouwheer: Bouwkantoor Danneels
 Bouwplaats: Bergmolenstraat Melsele

Opp. perceel: 761,51m²

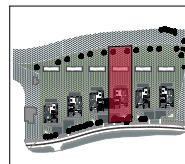

wielfaert architecten

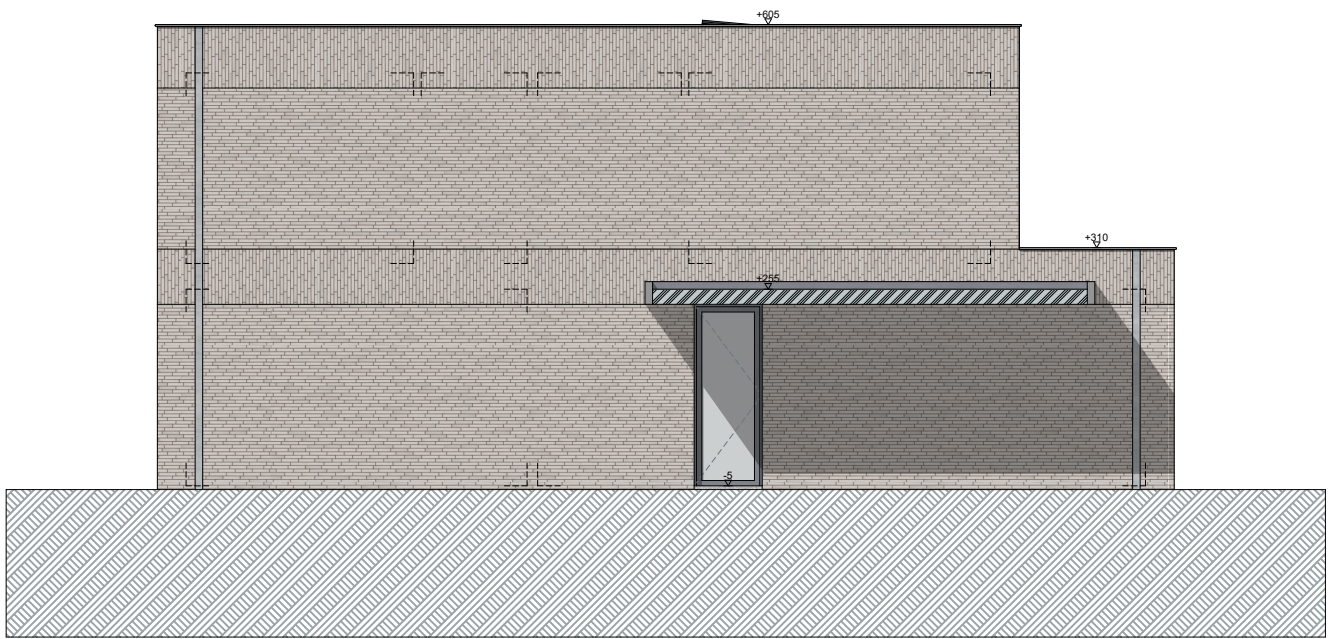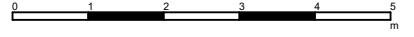

De getekende meubels zijn slechts indicatief en maken geen deel uit van de verkoopsovereenkomst. Deze tekening en de maatvoering hierop is indicatief. Afwijkingen a.g.v. stabiliteitsstudie en uitvoeringsmethodes kunnen nog voorkomen.




VERKOOPPLAN **LOT 4 - Linkergevel** **schaal: 1/100**


.danneels

Bouwheer: **Bouwkantoor Danneels**
 Bouwplaats: **Bergmolenstraat Melsele**

Opp. perceel: **761,51m²**

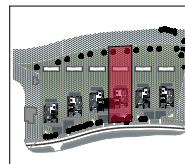

wielfaert architecten

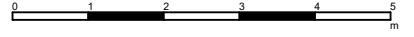

De getekende meubels zijn slechts indicatief en maken geen deel uit van de verkoopsovereenkomst. Deze tekening en de maatvoering hierop is indicatief. Afwijkingen a.g.v. stabiliteitsstudie en uitvoeringsmethodes kunnen nog voorkomen.



VERKOOPPLAN


LOT 4 - Rechtergevel

schaal: 1/100



.danneels

Bouwheer: Bouwkantoor Danneels
Bouwplaats: Bergmolenstraat Melsele

Opp. perceel: 761,51m²

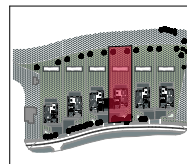

wielfaert architecten

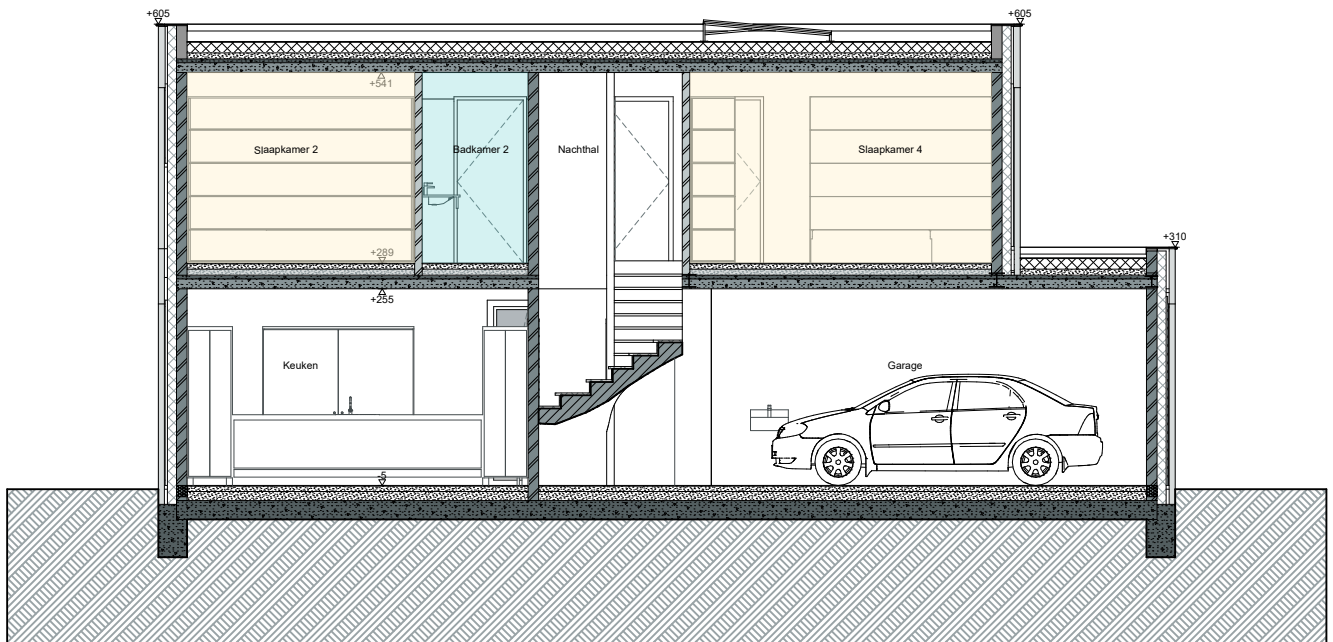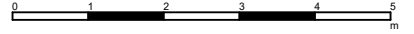


De getekende meubels zijn slechts indicatief en maken geen deel uit van de verkoopsovereenkomst. Deze tekening en de maatvoering hierop is indicatief. Afwijkingen a.g.v. stabiliteitsstudie en uitvoeringsmethodes kunnen nog voorkomen.

VERKOOPPLAN **LOT 4 - Shede** **schaal: 1/300**

.danneels

Bouwheer: **Bouwkantoor Danneels**
 Bouwplaats: **Bergmolenstraat Melsele**

Opp. perceel: **761,51m²**

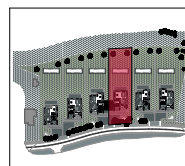

wielfaert architecten