


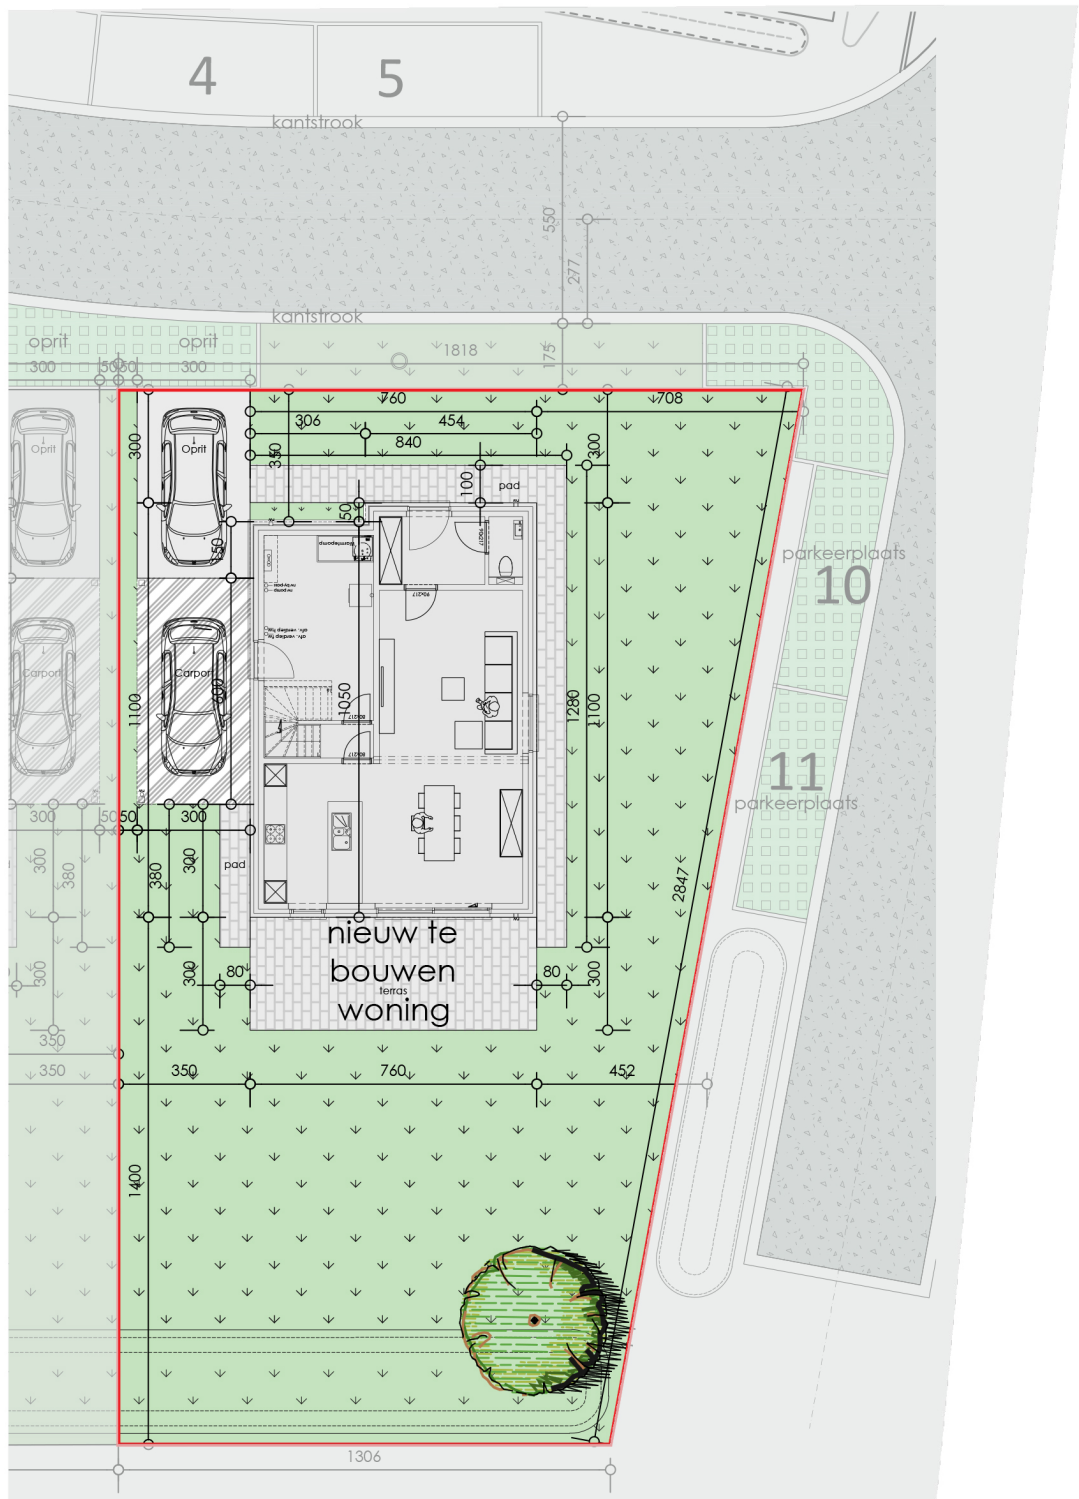

0 2m 4m 6m 8m 10m

De getekende meubels zijn slechts indicatief en maken geen deel uit van de verkoopovereenkomst. Deze tekeningen en de maatvoering hierop is indicatief. Afwijkingen a.g.v. stabiliteitsstudie en uitvoeringsmethodes kunnen nog voorkomen.

VERKOOPPLAN


LOT 22 - inplantingsplan


Schaal 1/200

.danneels
WE BUILD PEOPLE HAPPY

Markers architecten
SCHOONHEID VAN EFFICIËNTIE
Engelse Wandelling 2 F7 v
8500 Kortrijk
info@markersarchitecten.be

Bouwheer: Bouwkantoor Danneels
Bouwplaats: Sint-Jansdreef lot 22
8730 Beernem (Oedelem)
Opp. Perceel: 437m²

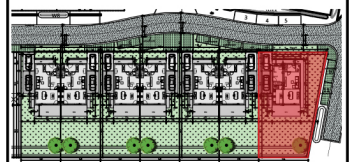

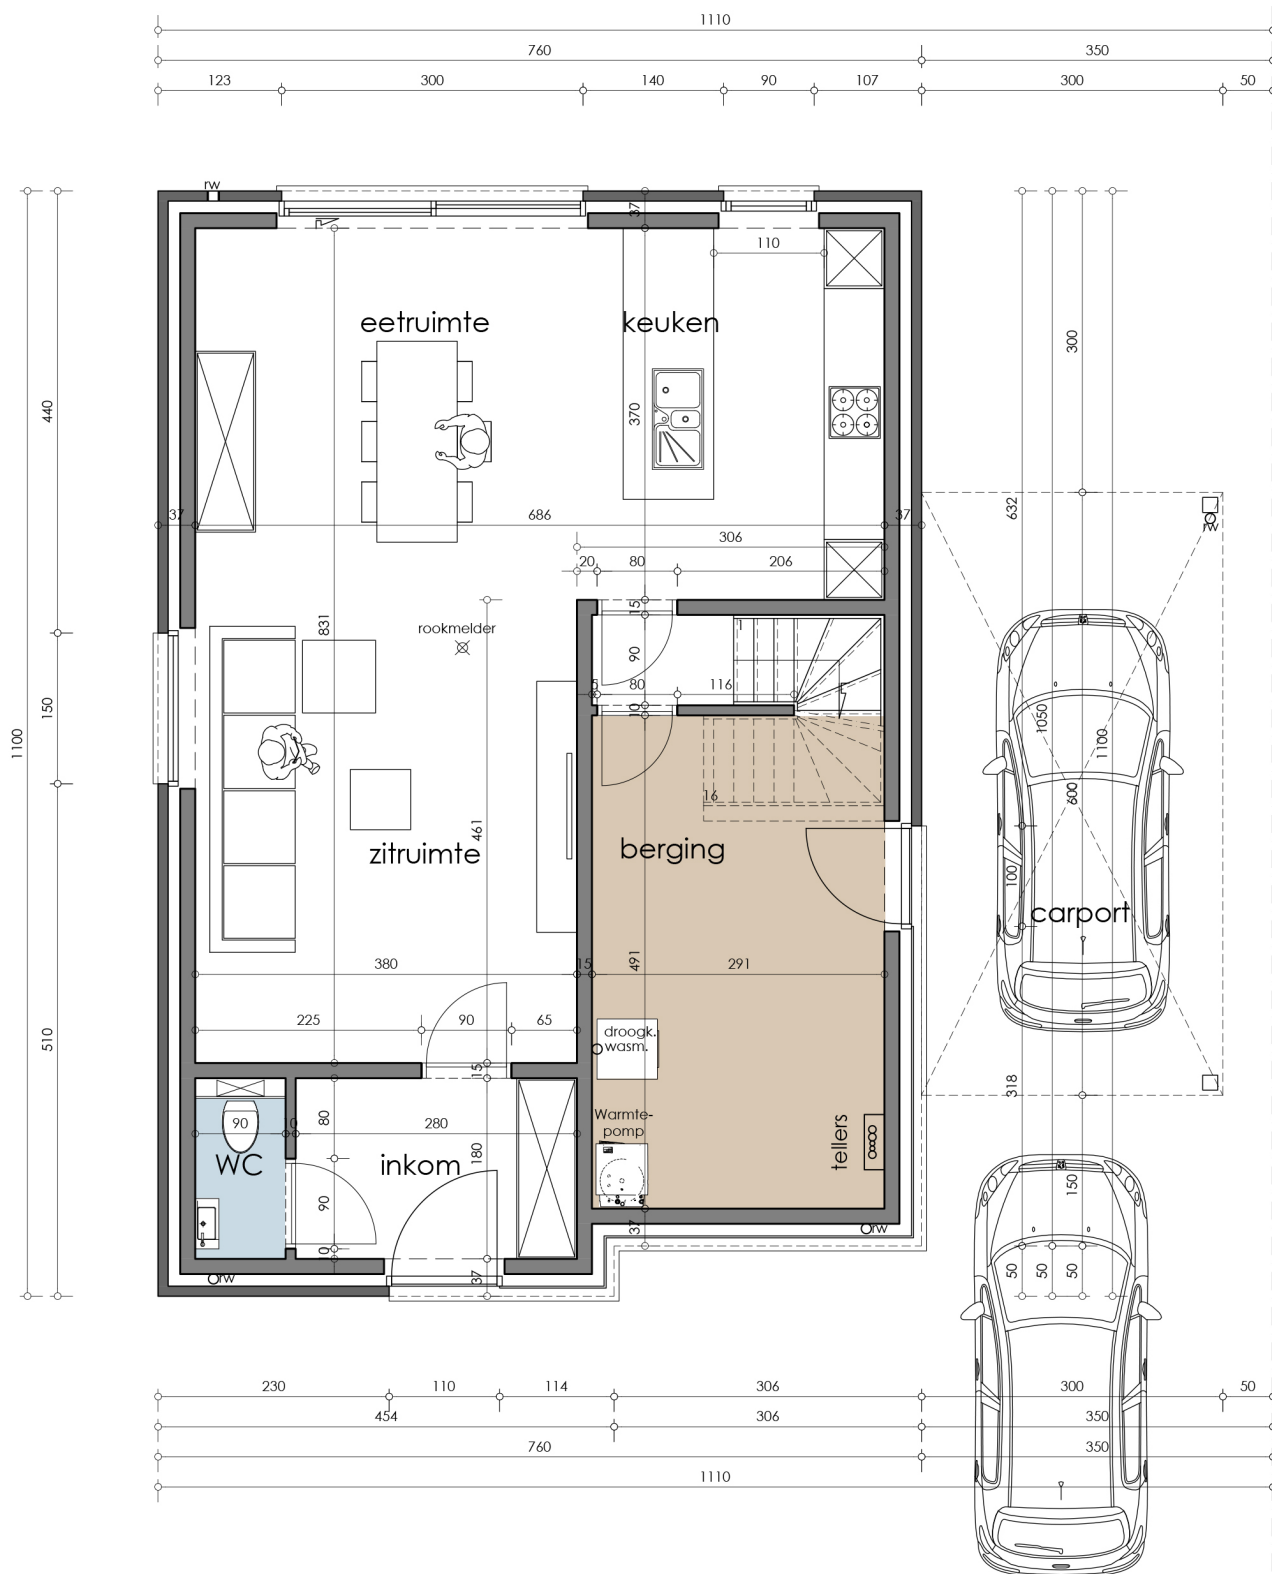

0 1m 2m 3m 4m 5m

De getekende meubels zijn slechts indicatief en maken geen deel uit van de verkoopovereenkomst. Deze tekeningen en de maatvoering hierop is indicatief. Afwijkingen a.g.v. stabiliteitsstudie en uitvoeringsmethodes kunnen nog voorkomen.

VERKOOPPLAN


LOT 22 - gelijkvloers


Schaal 1/75

.danneels
WE BUILD PEOPLE HAPPY

Markers architecten
SCHOONHEID VAN EFFICIËNTIE
Engelse Wandeling 2 F7 v
8500 Kortrijk
info@markersarchitecten.be

Bouwheer: Bouwkantoor Danneels
Bouwplaats: Sint-Jansdreef lot 22
8730 Beernem (Oedelem)
Opp. Perceel: 437m²

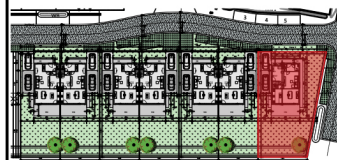

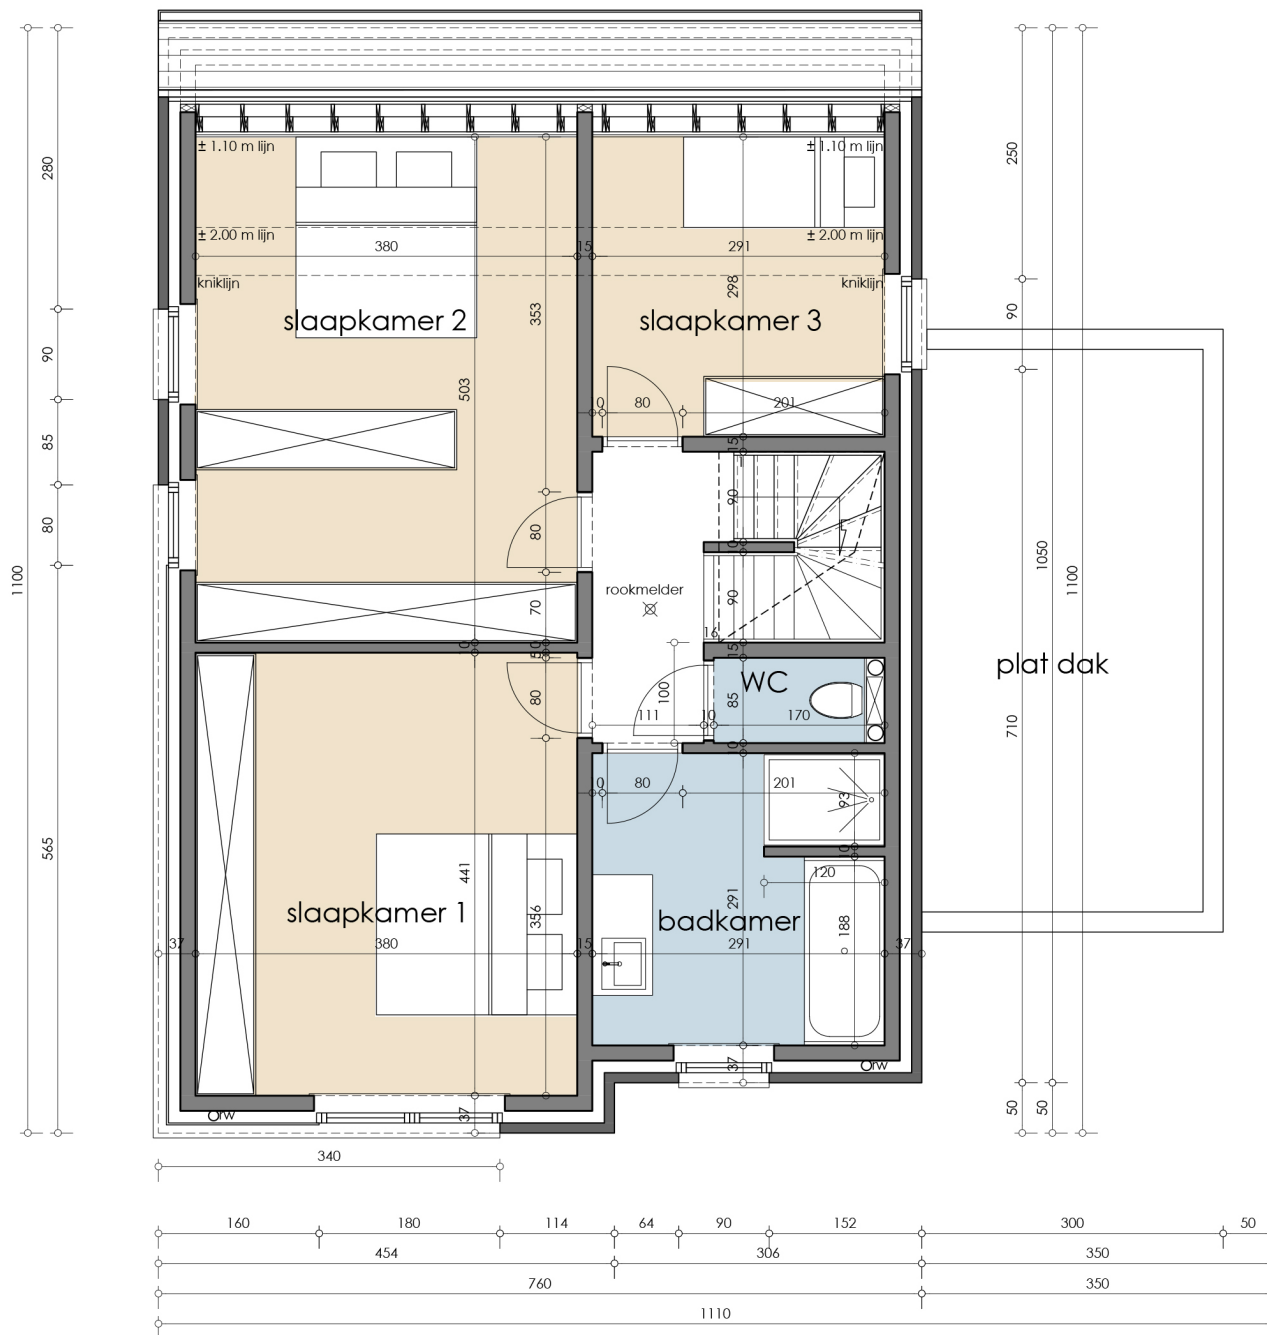

0 1m 2m 3m 4m 5m

De getekende meubels zijn slechts indicatief en maken geen deel uit van de verkoopovereenkomst. Deze tekeningen en de maatvoering hierop is indicatief. Afwijkingen a.g.v. stabiliteitsstudie en uitvoeringsmethodes kunnen nog voorkomen.

VERKOOPPLAN


LOT 22 - verdieping 1

Schaal 1/75

.danneels
WE BUILD PEOPLE HAPPY

Markers architecten
SCHOONHEID VAN EFFICIËNTIE
Engelse Wandeling 2 F7 v
8500 Kortrijk
info@markersarchitecten.be

Bouwheer: Bouwkantoor Danneels
Bouwplaats: Sint-Jansdreef lot 22
8730 Beernem (Oedelem)
Opp. Perceel: 437m²

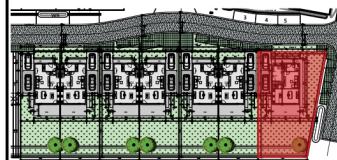



0 1m 2m 3m 4m 5m

De getekende meubels zijn slechts indicatief en maken geen deel uit van de verkoopovereenkomst.
Deze tekeningen en de maatvoering hierop is indicatief.
Afwijkingen a.g.v. stabiliteitsstudie en uitvoeringsmethodes kunnen nog voorkomen.

VERKOOPPLAN


LOT 22 - voorgevel


Schaal 1/75

.danneels
WE BUILD PEOPLE HAPPY

Markers architecten
SCHOONHEID VAN EFFICIËNTIE
Engelse Wandeling 2 F7 v
8500 Kortrijk
info@markersarchitecten.be

Bouwheer: Bouwkantoor Danneels
Bouwplaats: Sint-Jansdreef lot 22
8730 Beernem (Oedelem)
Opp. Perceel: 437m²

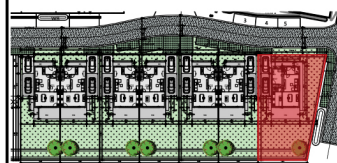

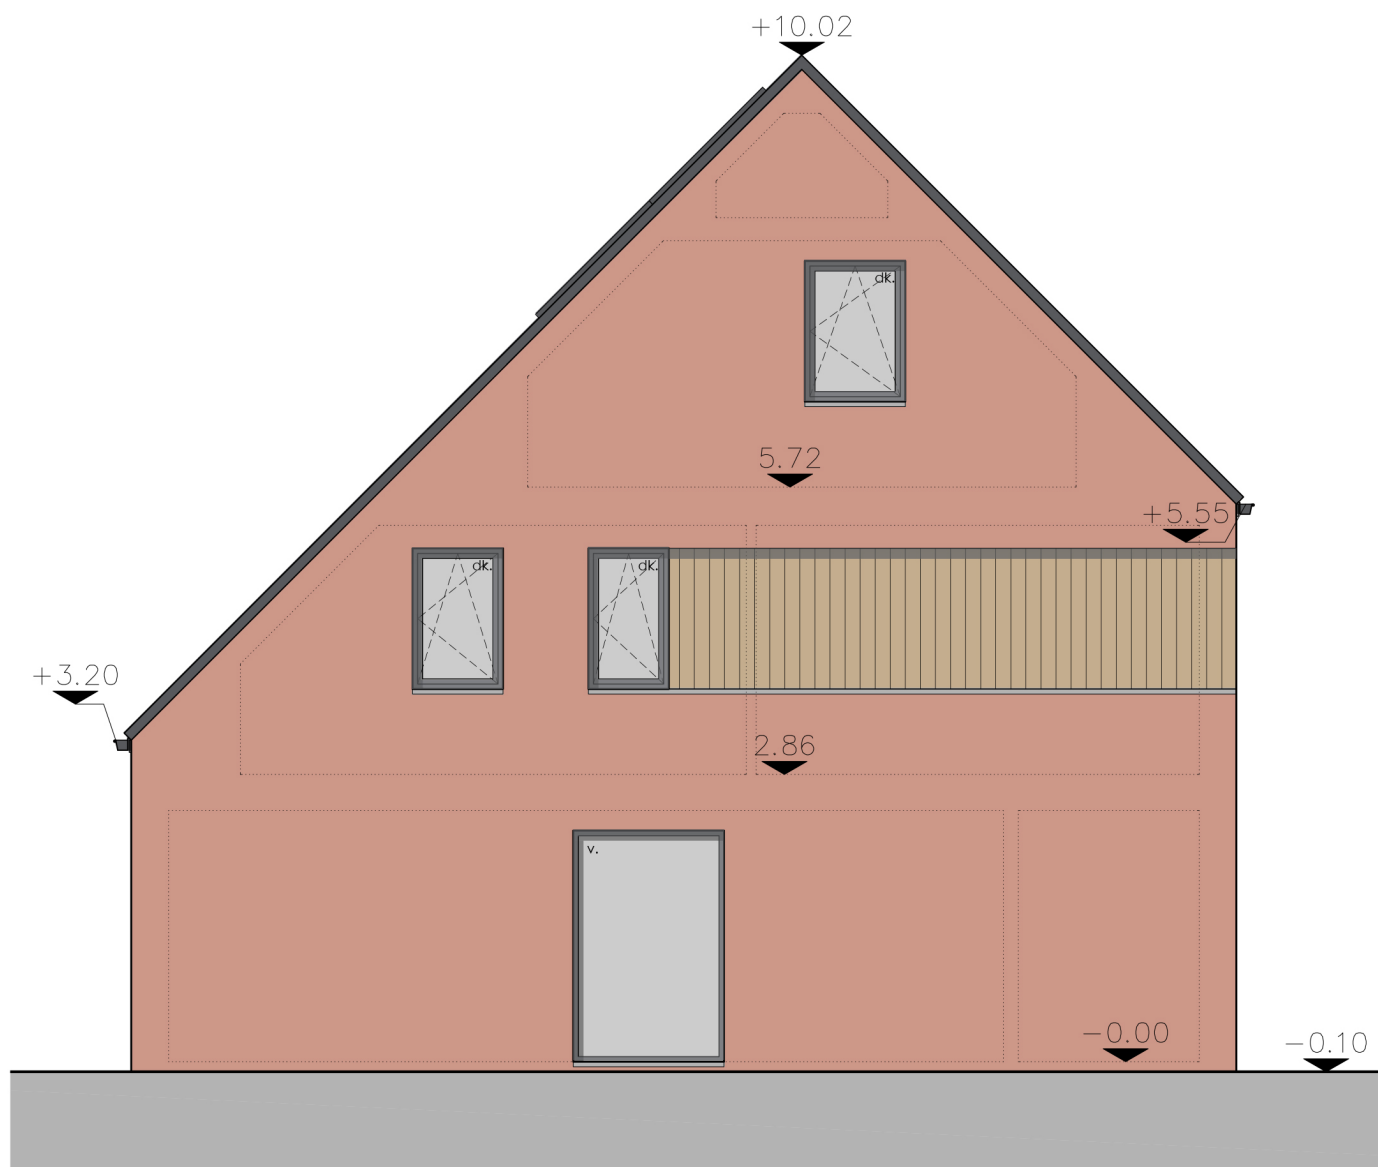

De getekende meubels zijn slechts indicatief en maken geen deel uit van de verkoopovereenkomst.
Deze tekeningen en de maatvoering hierop is indicatief.
Afwijkingen a.g.v. stabiliteitsstudie en uitvoeringsmethodes kunnen nog voorkomen.

VERKOOPPLAN


LOT 22 - linkergevel


Schaal 1/100

.danneels
WE BUILD PEOPLE HAPPY

Markers architecten
SCHOONHEID VAN EFFICIËNTIE
Engelse Wandeling 2 F7 v
8500 Kortrijk
info@markersarchitecten.be

Bouwheer: Bouwkantoor Danneels
Bouwplaats: Sint-Jansdreef lot 22
8730 Beernem (Oedelem)
Opp. Perceel: 437m²

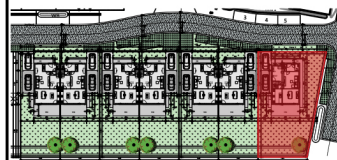

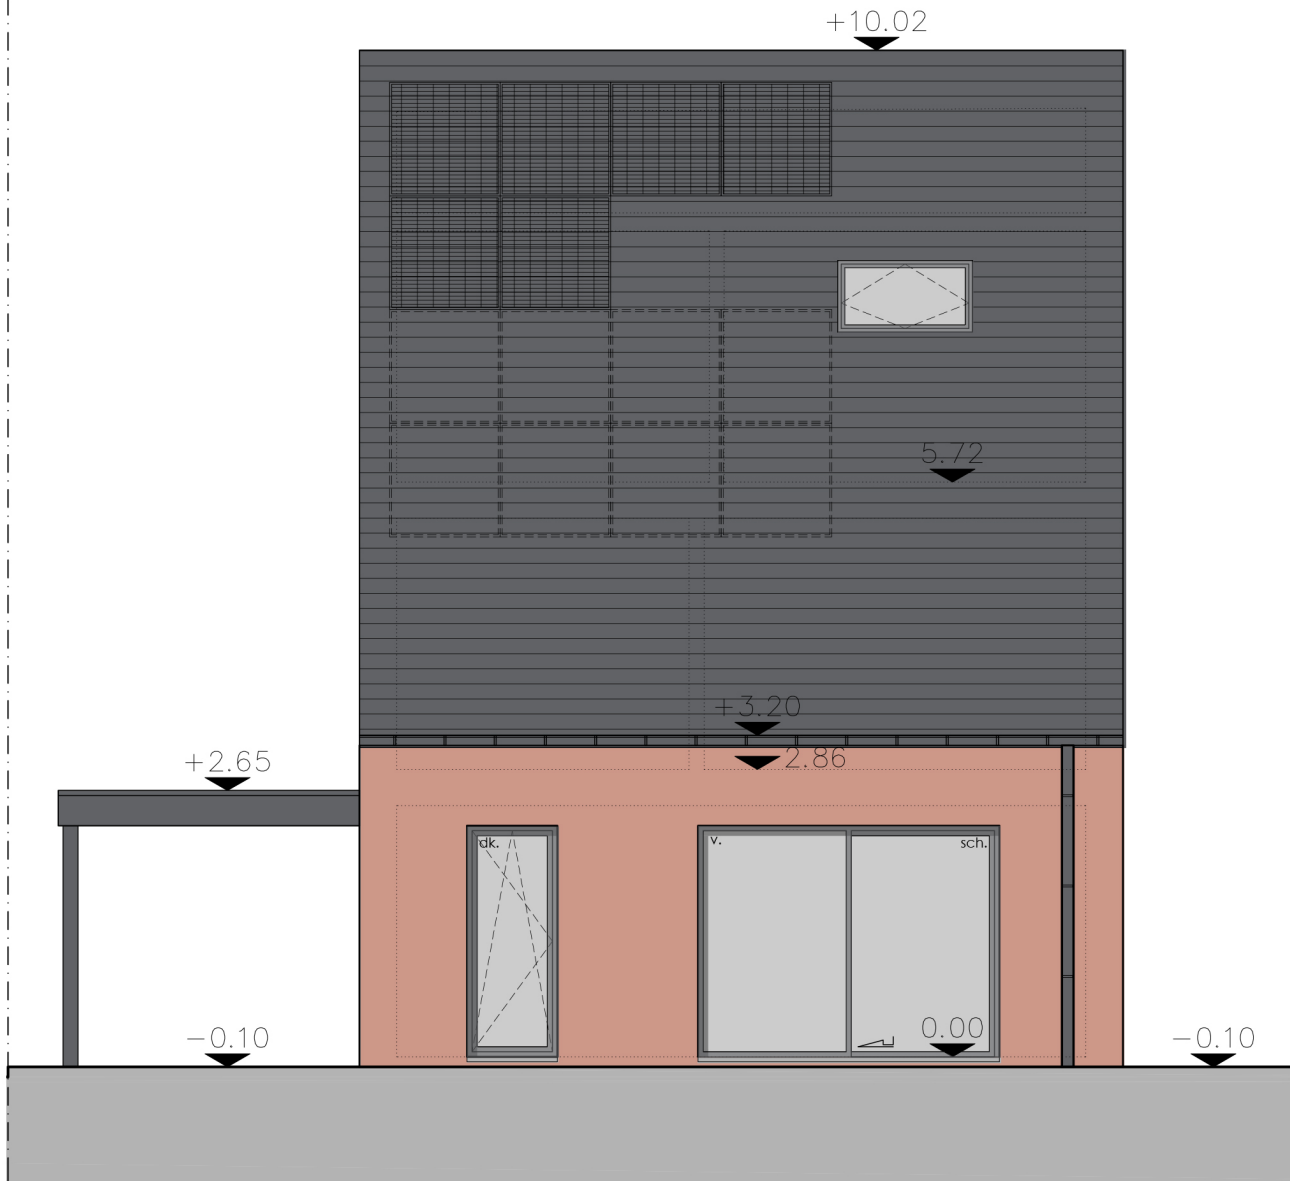

0 1m 2m 3m 4m 5m

De getekende meubels zijn slechts indicatief en maken geen deel uit van de verkoopovereenkomst.
Deze tekeningen en de maatvoering hierop is indicatief.
Afwijkingen a.g.v. stabiliteitsstudie en uitvoeringsmethodes kunnen nog voorkomen.

VERKOOPPLAN


LOT 22 - achtergevel


Schaal 1/75

.danneels
WE BUILD PEOPLE HAPPY

Markers architecten
SCHOONHEID VAN EFFICIËNTIE
Engelse Wandeling 2 F7 v
8500 Kortrijk
info@markersarchitecten.be

Bouwheer: Bouwkantoor Danneels
Bouwplaats: Sint-Jansdreef lot 22
8730 Beernem (Oedelem)
Opp. Perceel: 437m²

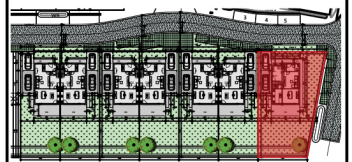

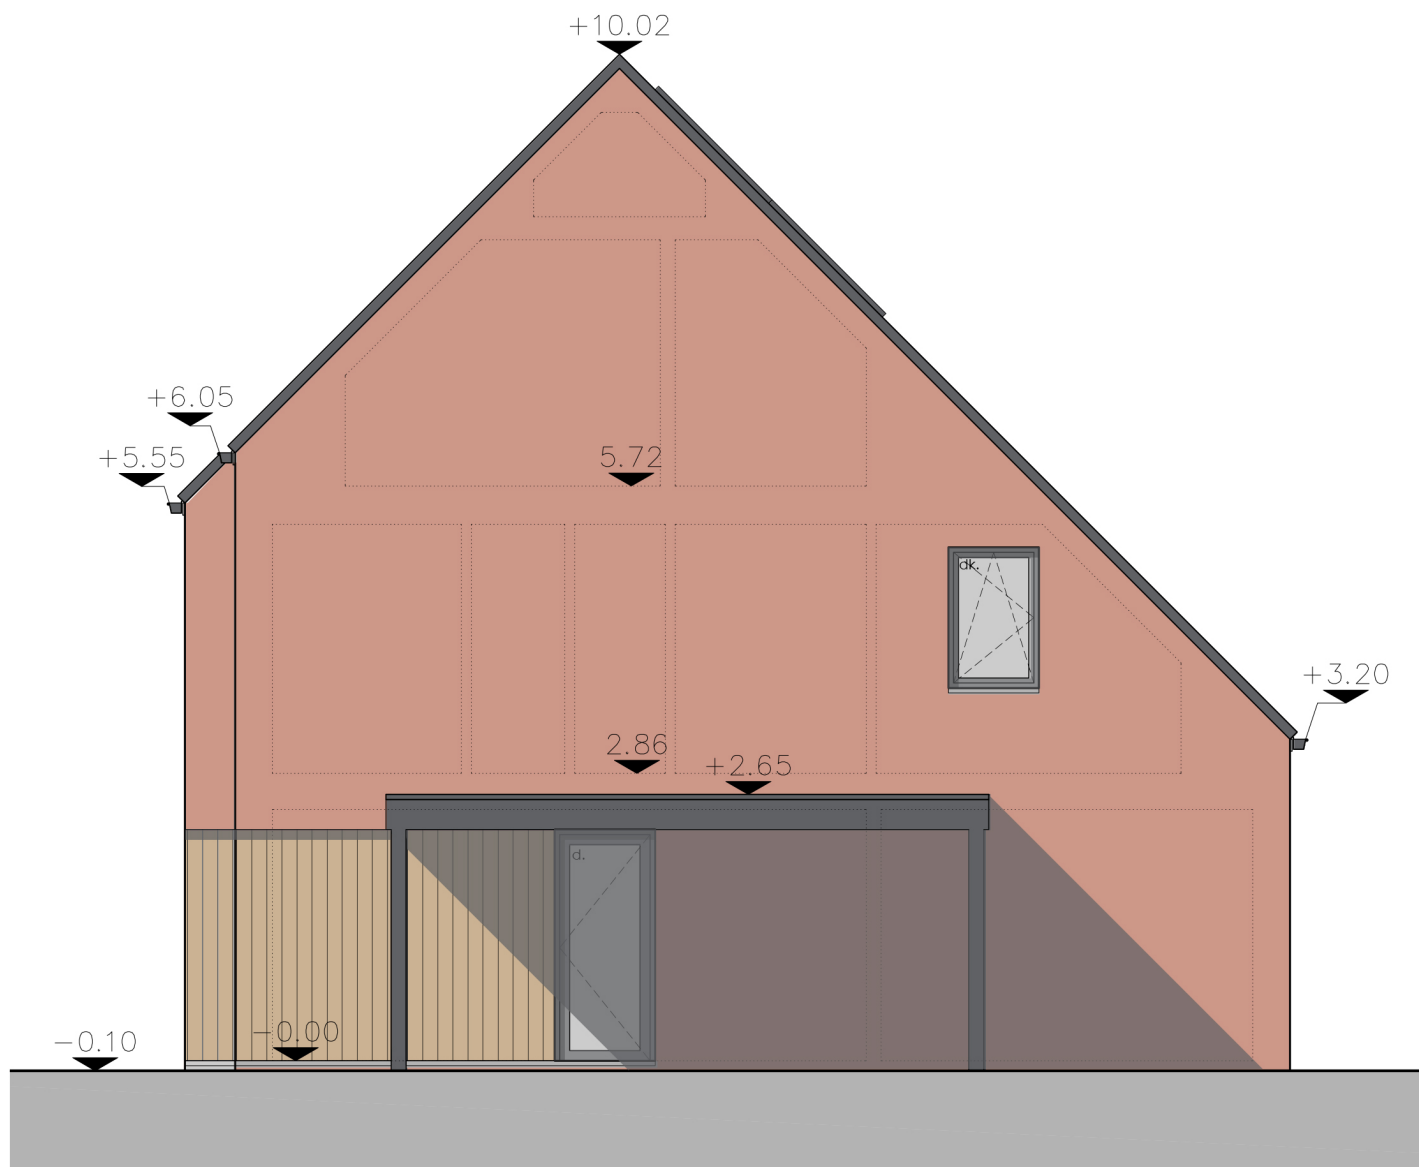

De getekende meubels zijn slechts indicatief en maken geen deel uit van de verkoopovereenkomst.
Deze tekeningen en de maatvoering hierop is indicatief.
Afwijkingen a.g.v. stabiliteitsstudie en uitvoeringsmethodes kunnen nog voorkomen.

VERKOOPPLAN


LOT 22 - rechtergevel


Schaal 1/75

.danneels
WE BUILD PEOPLE HAPPY

Markers architecten
SCHOONHEID VAN EFFICIËNTIE
Engelse Wandeling 2 F7 v
8500 Kortrijk
info@markersarchitecten.be

Bouwheer: Bouwkantoor Danneels
Bouwplaats: Sint-Jansdreef lot 22
8730 Beernem (Oedelem)
Opp. Perceel: 437m²

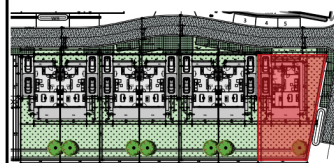

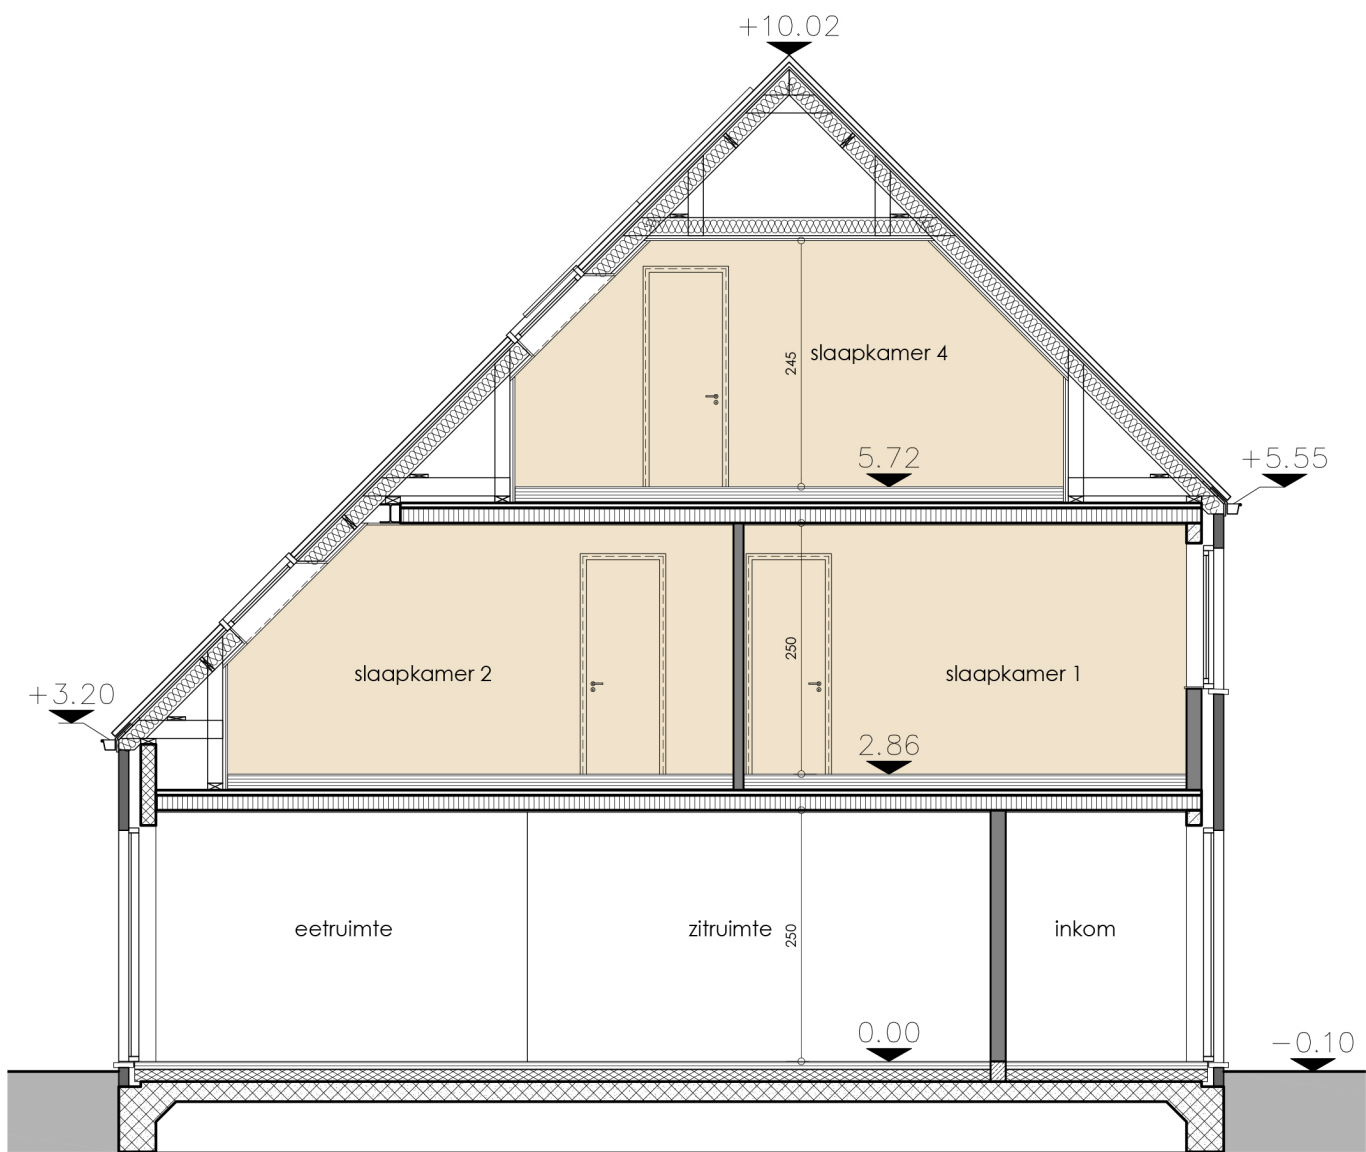

0 1m 2m 3m 4m 5m

De getekende meubels zijn slechts indicatief en maken geen deel uit van de verkoopovereenkomst. Deze tekeningen en de maatvoering hierop is indicatief. Afwijkingen a.g.v. stabiliteitsstudie en uitvoeringsmethodes kunnen nog voorkomen.

VERKOOPPLAN

LOT 22 - doorsnede 1-1

Schaal 1/75

.danneels
WE BUILD PEOPLE HAPPY

Markers architecten
SCHOONHEID VAN EFFICIËNTIE
Engelse Wandeling 2 F7 v
8500 Kortrijk
info@markersarchitecten.be

Bouwheer: Bouwkantoor Danneels
Bouwplaats: Sint-Jansdreef lot 22
8730 Beernem (Oedelem)
Opp. Perceel: 437m²

