


De getekende meubels zijn slechts indicatief en maken geen deel uit van de verkoopsovereenkomst. Deze tekening en de maatvoering hierop is indicatief. Afwijkingen a.g.v. stabiliteitsstudie en uitvoeringsmethodes kunnen nog voorkomen.

VERKOOPPLAN **LOT 16 - inplantingsplan** **schaal: 1/200**





.danneels

Bouwheer: **Bouwkantoor Danneels**
 Bouwplaats: **Alexander Farnèselaan**
 9120 Melsele
 Opp. perceel: **188,80m²**

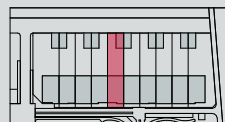

wielfaert architecten

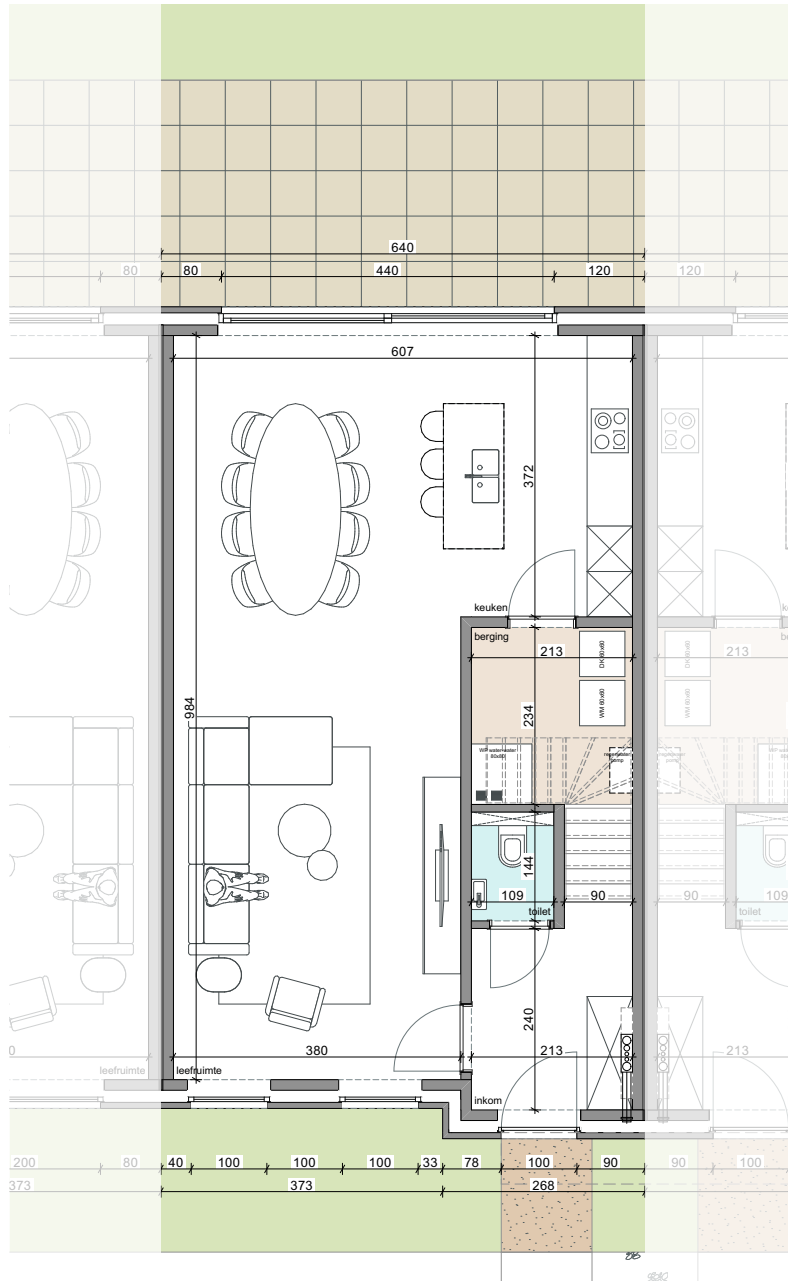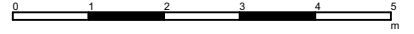

De getekende meubels zijn slechts indicatief en maken geen deel uit van de verkoopsovereenkomst. Deze tekening en de maatvoering hierop is indicatief. Afwijkingen a.g.v. stabiliteitsstudie en uitvoeringsmethodes kunnen nog voorkomen.


VERKOOPPLAN LOT 16 - gelijkvloers schaal: 1/100





.danneels

Bouwheer: Bouwkantoor Danneels
 Bouwplaats: Alexander Farnèselaan
 9120 Melsele

Opp. perceel: 188,80m²

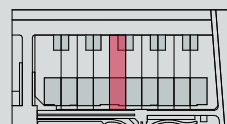

wielfaert architecten

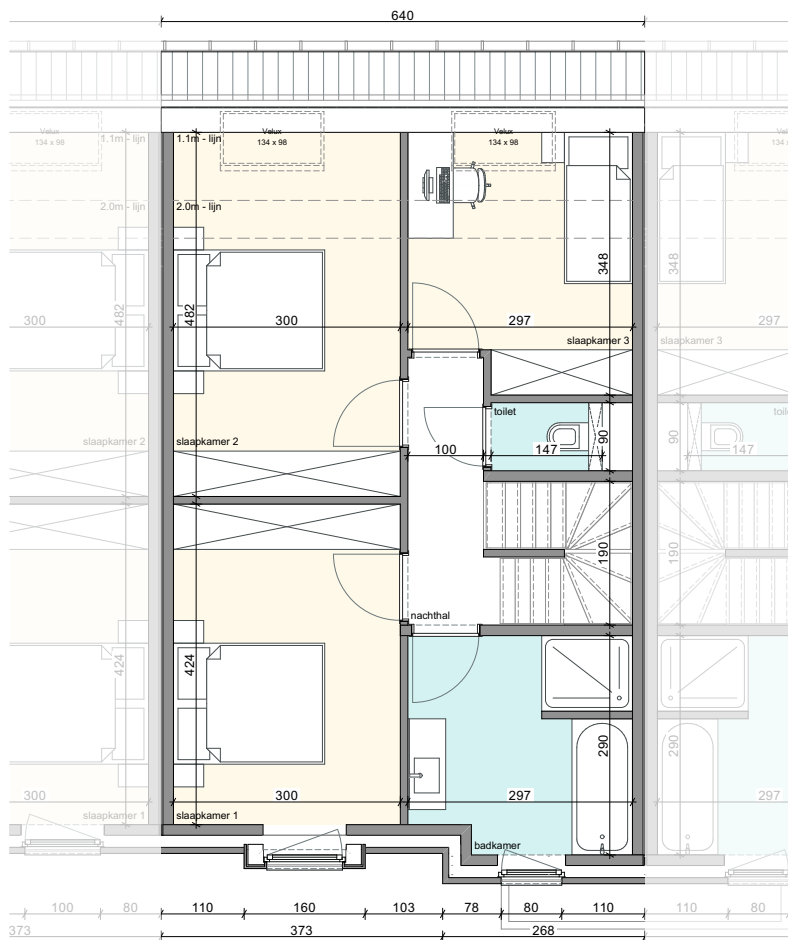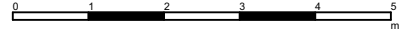


De getekende meubels zijn slechts indicatief en maken geen deel uit van de verkoopsovereenkomst. Deze tekening en de maatvoering hierop is indicatief. Afwijkingen a.g.v. stabiliteitsstudie en uitvoeringsmethodes kunnen nog voorkomen.

VERKOOPPLAN **LOT 16 - verdieping +1** **schaal: 1/100**





.danneels

Bouwhaar: **Bouwkantoor Danneels**
 Bouwplaats: **Alexander Farnèselaan**
 9120 Melsele
 Opp. perceel: **188,80m²**

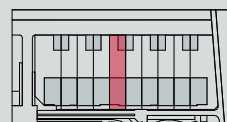

wielfaert architecten

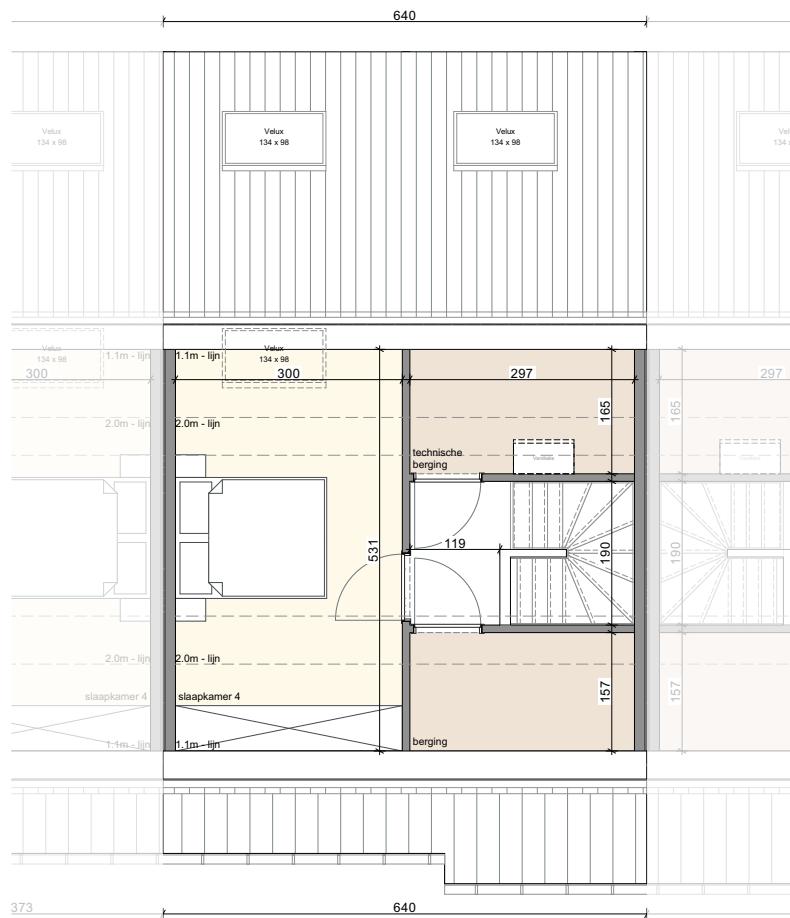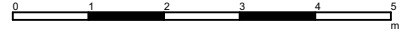


De getekende meubels zijn slechts indicatief en maken geen deel uit van de verkoopsovereenkomst. Deze tekening en de maatvoering hierop is indicatief. Afwijkingen a.g.v. stabiliteitsstudie en uitvoeringsmethodes kunnen nog voorkomen.

VERKOOPPLAN **LOT 16 - verdieping +2** **schaal: 1/100**





.danneels

Bouwhaar: **Bouwkantoor Danneels**
 Bouwplaats: **Alexander Farnèselaan**
 9120 Melsele
 Opp. perceel: **188,80m²**

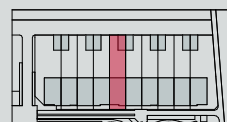

wielfaert architecten

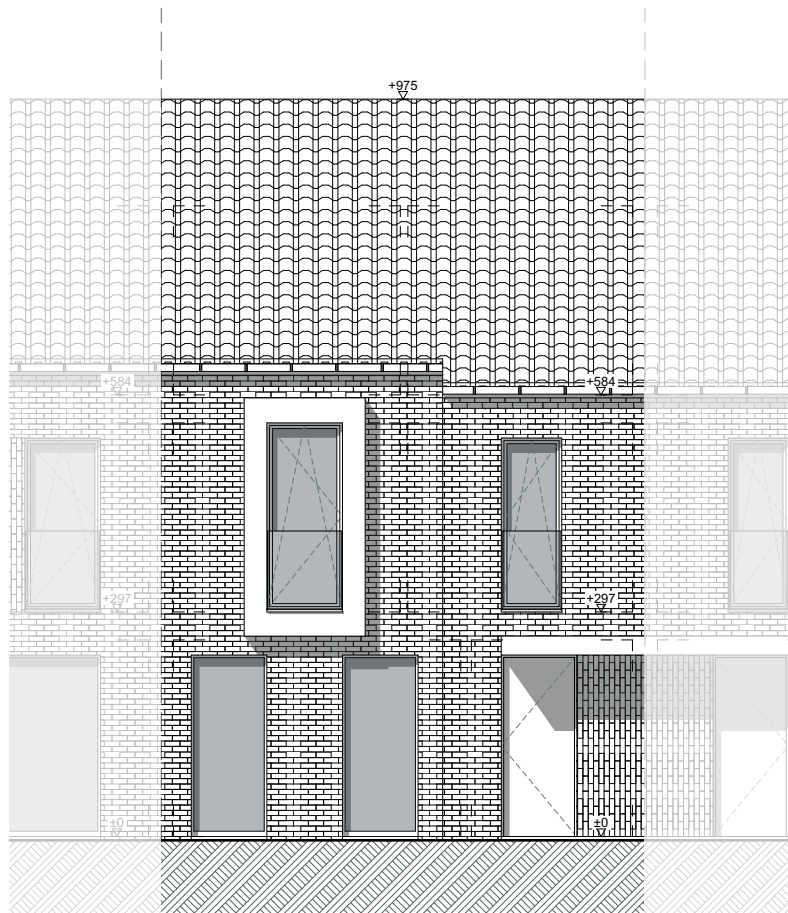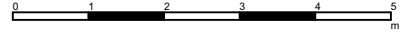

De getekende meubels zijn slechts indicatief en maken geen deel uit van de verkoopsovereenkomst. Deze tekening en de maatvoering hierop is indicatief. Afwijkingen a.g.v. stabiliteitsstudie en uitvoeringsmethodes kunnen nog voorkomen.


VERKOOPPLAN

LOT 16 - voorgevel



schaal: 1/100

.danneels

Bouwheer: Bouwkantoor Danneels
 Bouwplaats: Alexander Farnèselaan
 9120 Melsele
 Opp. perceel: 188,80m²

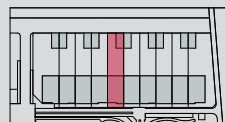

wielfaert architecten

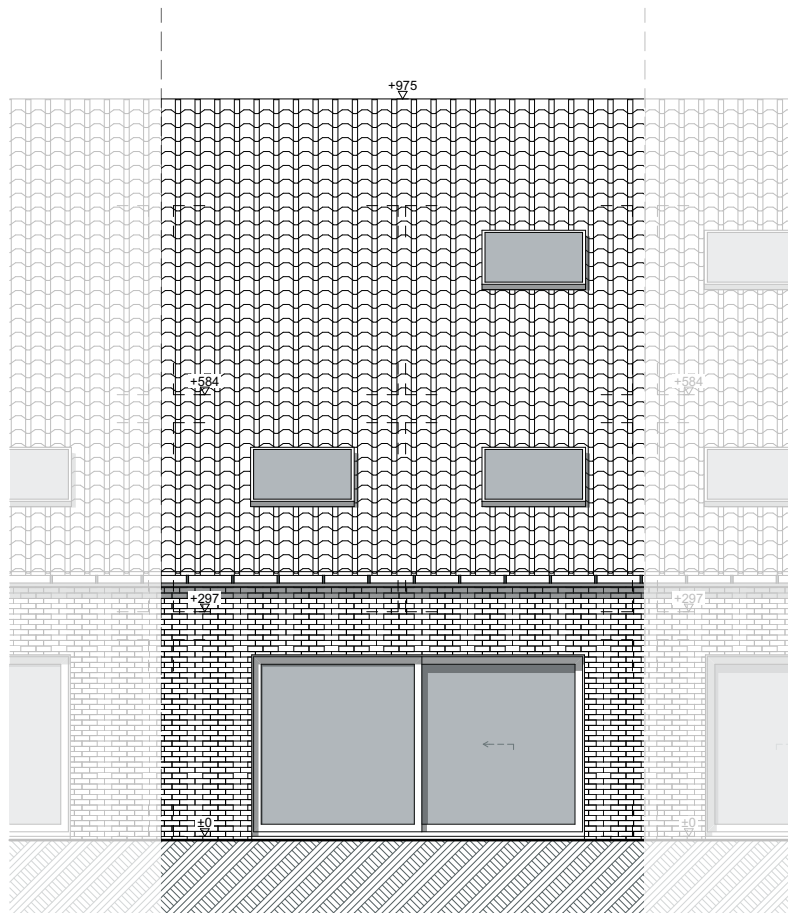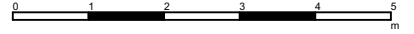

De getekende meubels zijn slechts indicatief en maken geen deel uit van de verkoopsovereenkomst. Deze tekening en de maatvoering hierop is indicatief. Afwijkingen a.g.v. stabiliteitsstudie en uitvoeringsmethodes kunnen nog voorkomen.


VERKOOPPLAN

LOT 16 - achtergevel



schaal: 1/100

.danneels

Bouwheer: Bouwkantoor Danneels
 Bouwplaats: Alexander Farnèselaan
 9120 Melsele
 Opp. perceel: 188,80m²

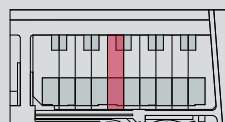

wielfaert architecten

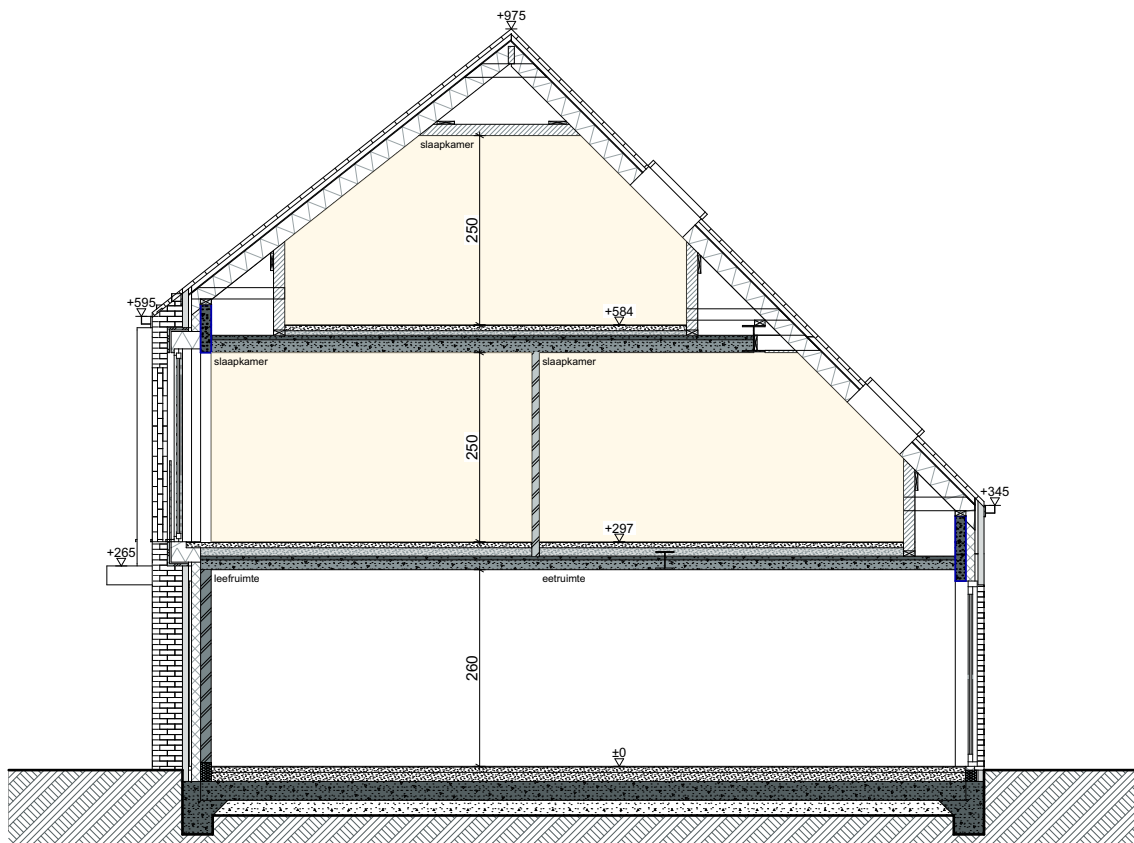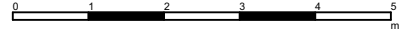

De getekende meubels zijn slechts indicatief en maken geen deel uit van de verkoopsovereenkomst. Deze tekening en de maatvoering hierop is indicatief. Afwijkingen a.g.v. stabiliteitsstudie en uitvoeringsmethodes kunnen nog voorkomen.


VERKOOPPLAN

LOT 16 - snede

schaal: 1/100

.danneels

Bouwheer: Bouwkantoor Danneels
 Bouwplaats: Alexander Farnèselaan
 9120 Melsele
 Opp. perceel: 188,80m²

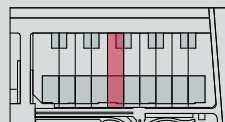

wielfaert architecten