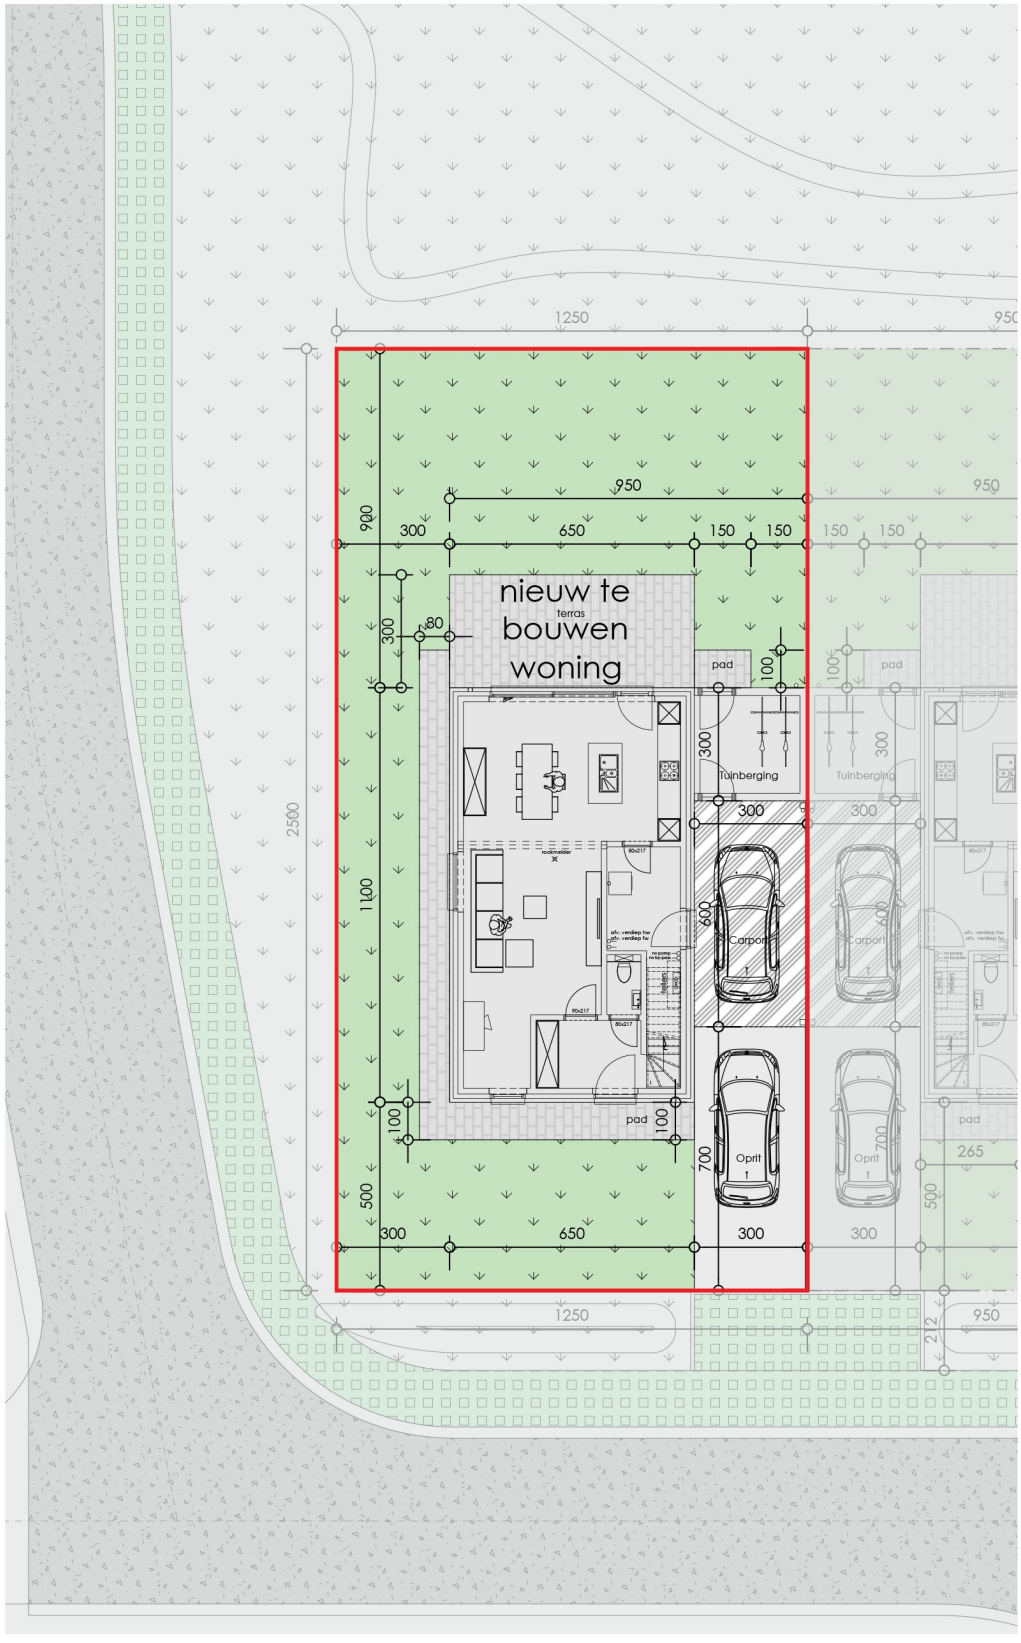

0 2m 4m 6m 8m 10m

De getekende meubels zijn slechts indicatief en maken geen deel uit van de verkoopovereenkomst.
Deze tekeningen en de maatvoering hierop is indicatief.
Afwijkingen a.g.v. stabiliteitsstudie en uitvoeringsmethodes kunnen nog voorkomen.

VERKOOPPLAN | LOT 12 - inplantingsplan | Schaal 1/200

.danneels
WE BUILD PEOPLE HAPPY

Markers architecten
SCHOONHEID VAN EFFICIËNTIE
Engelse Wandeling 2 F7 v
8500 Kortrijk
info@markersarchitecten.be

Bouwheer:	Bouwkantoor Danneels
Bouwplaats:	Sint-Jansdreef lot 12 8730 Beernem (Oedelem)
Opp. Perceel:	312,50m²

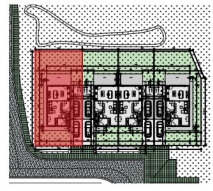

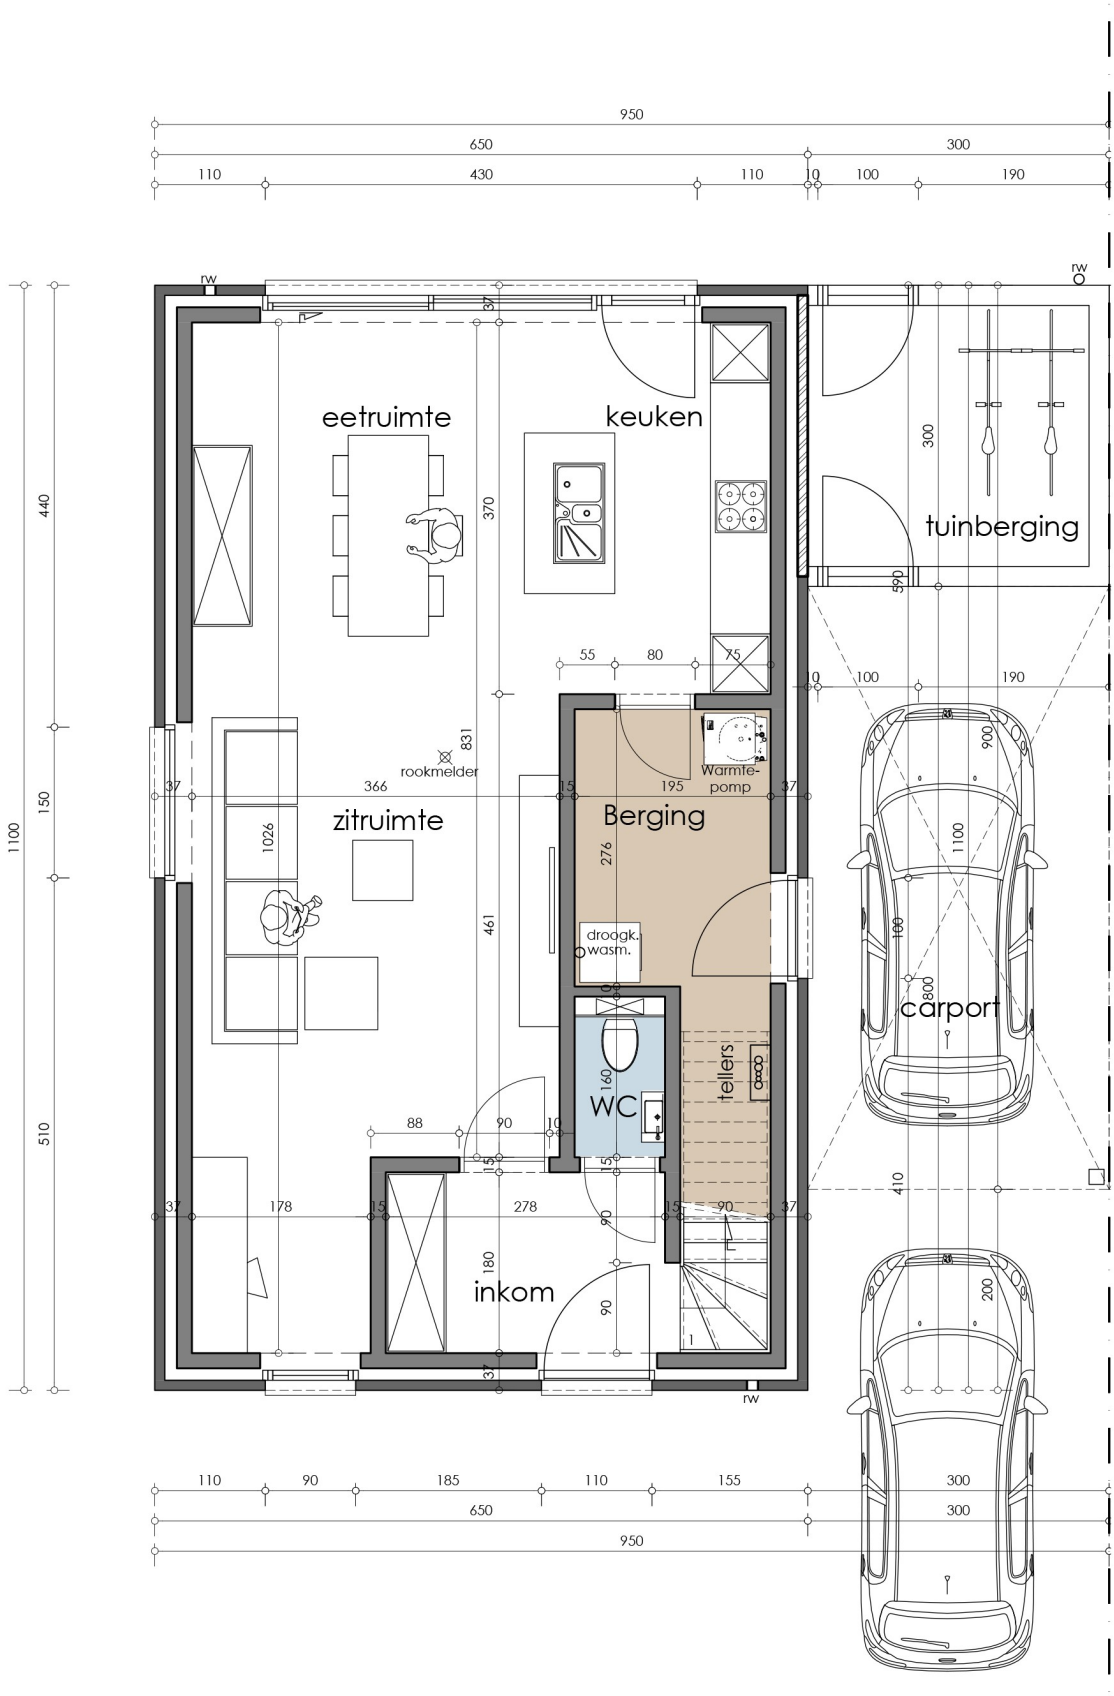

0 1m 2m 3m 4m 5m

De getekende meubels zijn slechts indicatief en maken geen deel uit van de verkoopovereenkomst.
Deze tekeningen en de maatvoering hierop is indicatief.
Afwijkingen a.g.v. stabiliteitsstudie en uitvoeringsmethodes kunnen nog voorkomen.

VERKOOPPLAN | LOT 12 - gelijkvloers | Schaal 1/75

.danneels
WE BUILD PEOPLE HAPPY

Markers architecten
SCHOONHEID VAN EFFICIËNTIE
Engelse Wandeling 2 F7 v
8500 Kortrijk
info@markersarchitecten.be

Bouwheer: Bouwkantoor Danneels

Bouwplaats: Sint-Jansdreef lot 12
8730 Beernem (Oedelem)

Opp. Perceel: 312,50m²

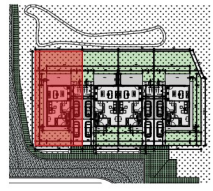

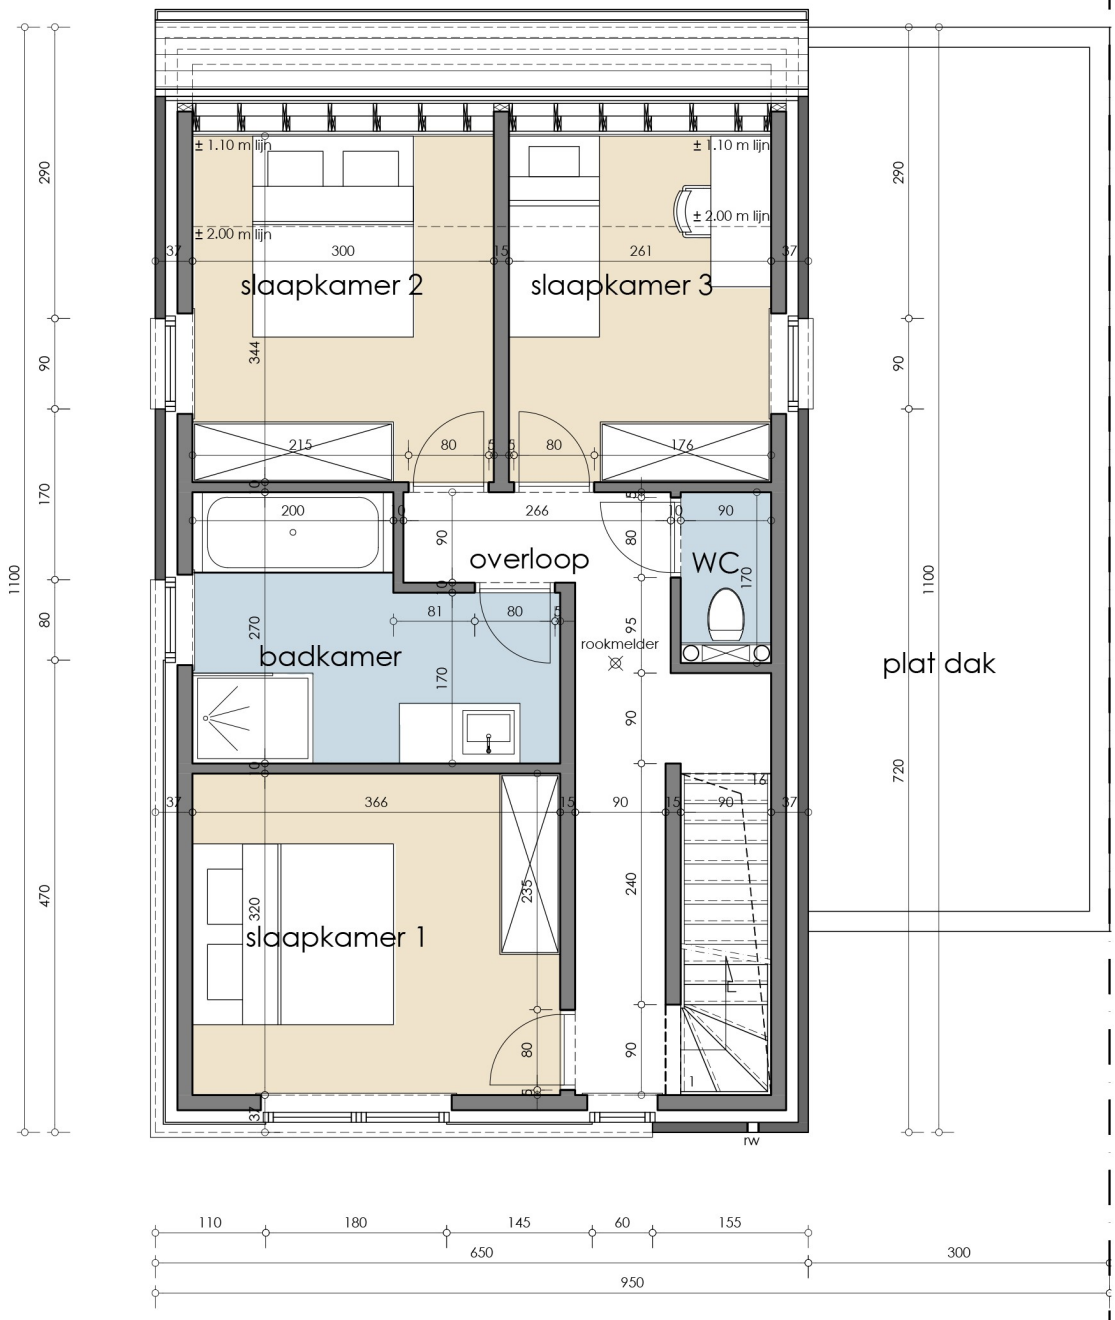

0 1m 2m 3m 4m 5m

De getekende meubels zijn slechts indicatief en maken geen deel uit van de verkoopovereenkomst.
Deze tekeningen en de maatvoering hierop is indicatief.
Afwijkingen a.g.v. stabiliteitsstudie en uitvoeringsmethodes kunnen nog voorkomen.

VERKOOPPLAN | LOT 12 - verdieping 1 | Schaal 1/75

.danneels
WE BUILD PEOPLE HAPPY

Markers architecten
SCHOONHEID VAN EFFICIËNTIE
Engelse Wandeling 2 F7 v
8500 Kortrijk
info@markersarchitecten.be

Bouwheer: Bouwkantoor Danneels

Bouwplaats: Sint-Jansdreef lot 12
8730 Beernem (Oedelem)

Opp. Perceel: 312,50m²

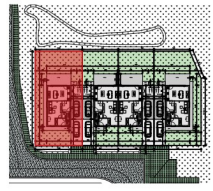

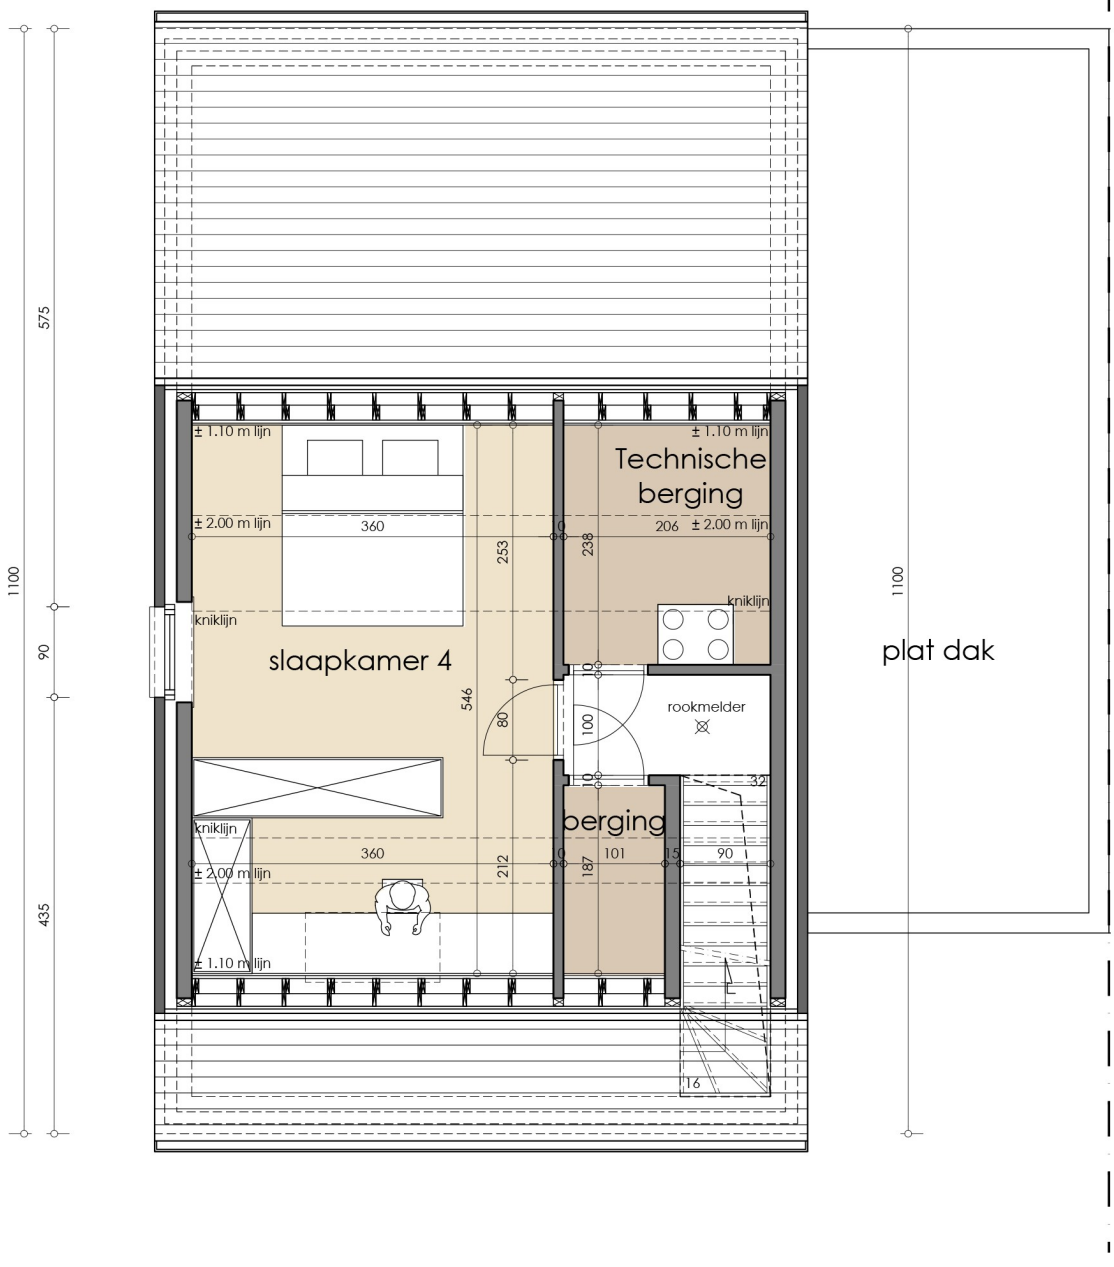

0 1m 2m 3m 4m 5m

De getekende meubels zijn slechts indicatief en maken geen deel uit van de verkoopovereenkomst.
Deze tekeningen en de maatvoering hierop is indicatief.
Afwijkingen a.g.v. stabiliteitsstudie en uitvoeringsmethodes kunnen nog voorkomen.

VERKOOPPLAN | LOT 12 - verdieping 2 | Schaal 1/75

.danneels
WE BUILD PEOPLE HAPPY

Markers architecten
SCHOONHEID VAN EFFICIËNTIE
Engelse Wandeling 2 F7 v
8500 Kortrijk
info@markersarchitecten.be

Bouwheer: Bouwkantoor Danneels

Bouwplaats: Sint-Jansdreef lot 12
8730 Beernem (Oedelem)

Opp. Perceel: 312,50m²

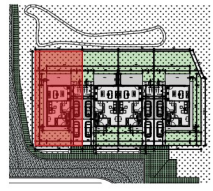

0 1m 2m 3m 4m 5m

De getekende meubels zijn slechts indicatief en maken geen deel uit van de verkoopovereenkomst.
Deze tekeningen en de maatvoering hierop is indicatief.
Afwijkingen a.g.v. stabiliteitsstudie en uitvoeringsmethodes kunnen nog voorkomen.

VERKOOPPLAN | LOT 12 - voorgevel | Schaal 1/75

.danneels
WE BUILD PEOPLE HAPPY

Markers architecten
SCHOONHEID VAN EFFICIËNTIE
Engelse Wandeling 2 F7 v
8500 Kortrijk
info@markersarchitecten.be

Bouwheer: Bouwkantoor Danneels

Bouwplaats: Sint-Jansdreef lot 12
8730 Beernem (Oedelem)

Opp. Perceel: 312,50m²

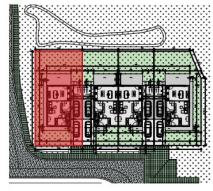

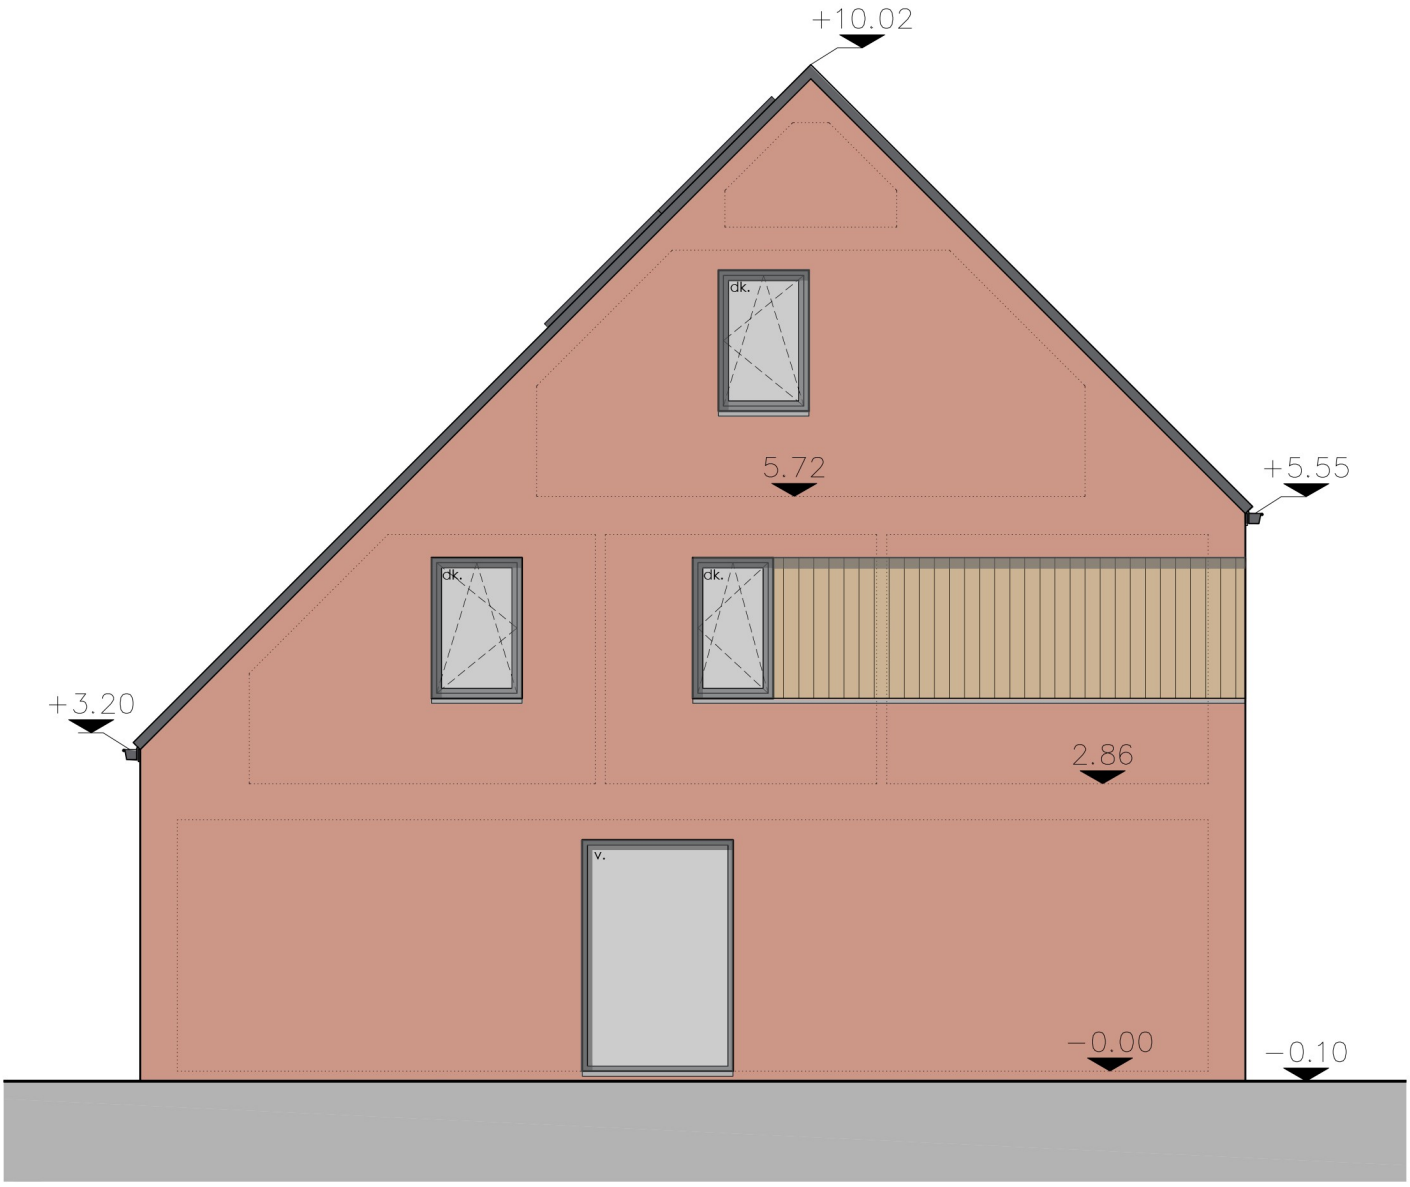

0 1m 2m 3m 4m 5m

De getekende meubels zijn slechts indicatief en maken geen deel uit van de verkoopovereenkomst.
Deze tekeningen en de maatvoering hierop is indicatief.
Afwijkingen a.g.v. stabiliteitsstudie en uitvoeringsmethodes kunnen nog voorkomen.

VERKOOPPLAN | LOT 12 - linkergevel | Schaal 1/75

.danneels
WE BUILD PEOPLE HAPPY

Markers architecten
SCHOONHEID VAN EFFICIËNTIE
Engelse Wandeling 2 F7 v
8500 Kortrijk
info@markersarchitecten.be

Bouwheer:	Bouwkantoor Danneels
Bouwplaats:	Sint-Jansdreef lot 12 8730 Beernem (Oedelem)
Opp. Perceel:	312,50m²

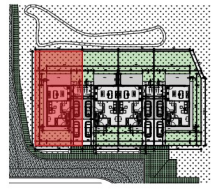

0 1m 2m 3m 4m 5m

De getekende meubels zijn slechts indicatief en maken geen deel uit van de verkoopovereenkomst.
Deze tekeningen en de maatvoering hierop is indicatief.
Afwijkingen a.g.v. stabiliteitsstudie en uitvoeringsmethodes kunnen nog voorkomen.

VERKOOPPLAN | LOT 12 - achtergevel | Schaal 1/75

.danneels
WE BUILD PEOPLE HAPPY

Markers architecten
SCHOONHEID VAN EFFICIËNTIE
Engelse Wandeling 2 F7 v
8500 Kortrijk
info@markersarchitecten.be

Bouwheer: Bouwkantoor Danneels

Bouwplaats: Sint-Jansdreef lot 12
8730 Beernem (Oedelem)

Opp. Perceel: 312,50m²

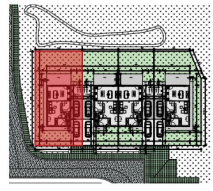

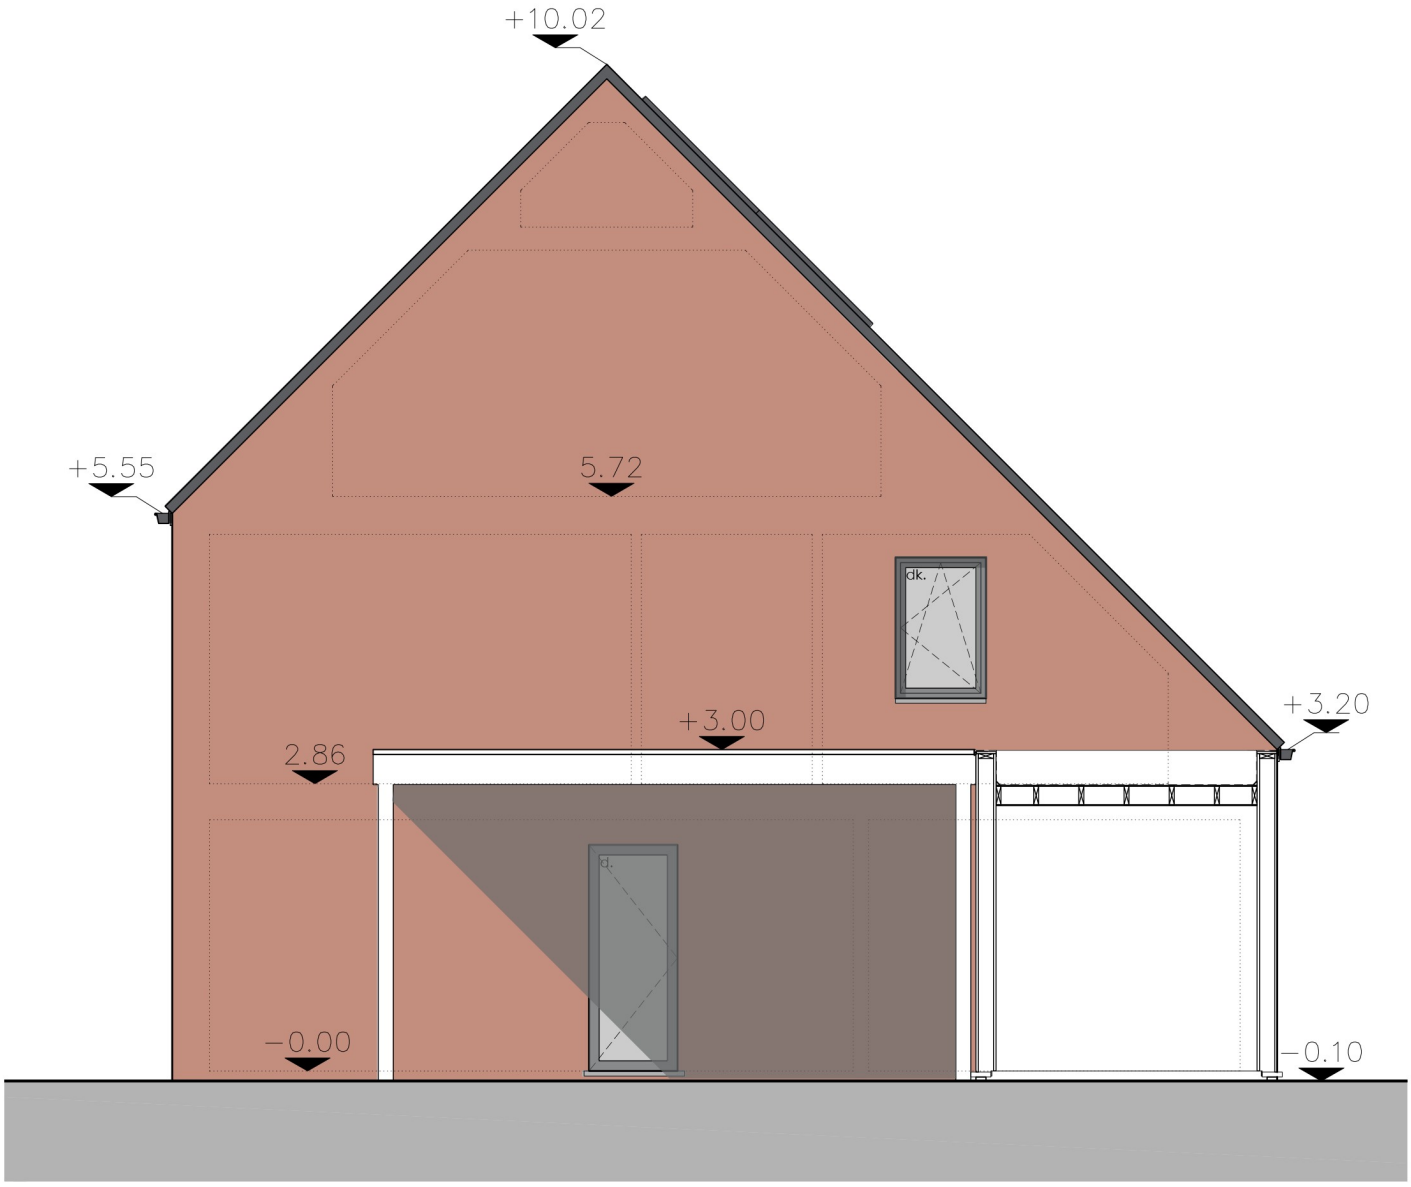

0 1m 2m 3m 4m 5m

De getekende meubels zijn slechts indicatief en maken geen deel uit van de verkoopovereenkomst.
Deze tekeningen en de maatvoering hierop is indicatief.
Afwijkingen a.g.v. stabiliteitsstudie en uitvoeringsmethodes kunnen nog voorkomen.

VERKOOPPLAN | LOT 12 - rechtergevel | Schaal 1/75

.danneels
WE BUILD PEOPLE HAPPY

Markers architecten
SCHOONHEID VAN EFFICIËNTIE
Engelse Wandeling 2 F7 v
8500 Kortrijk
info@markersarchitecten.be

Bouwheer: Bouwkantoor Danneels

Bouwplaats: Sint-Jansdreef lot 12
8730 Beernem (Oedelem)

Opp. Perceel: 312,50m²

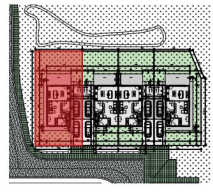

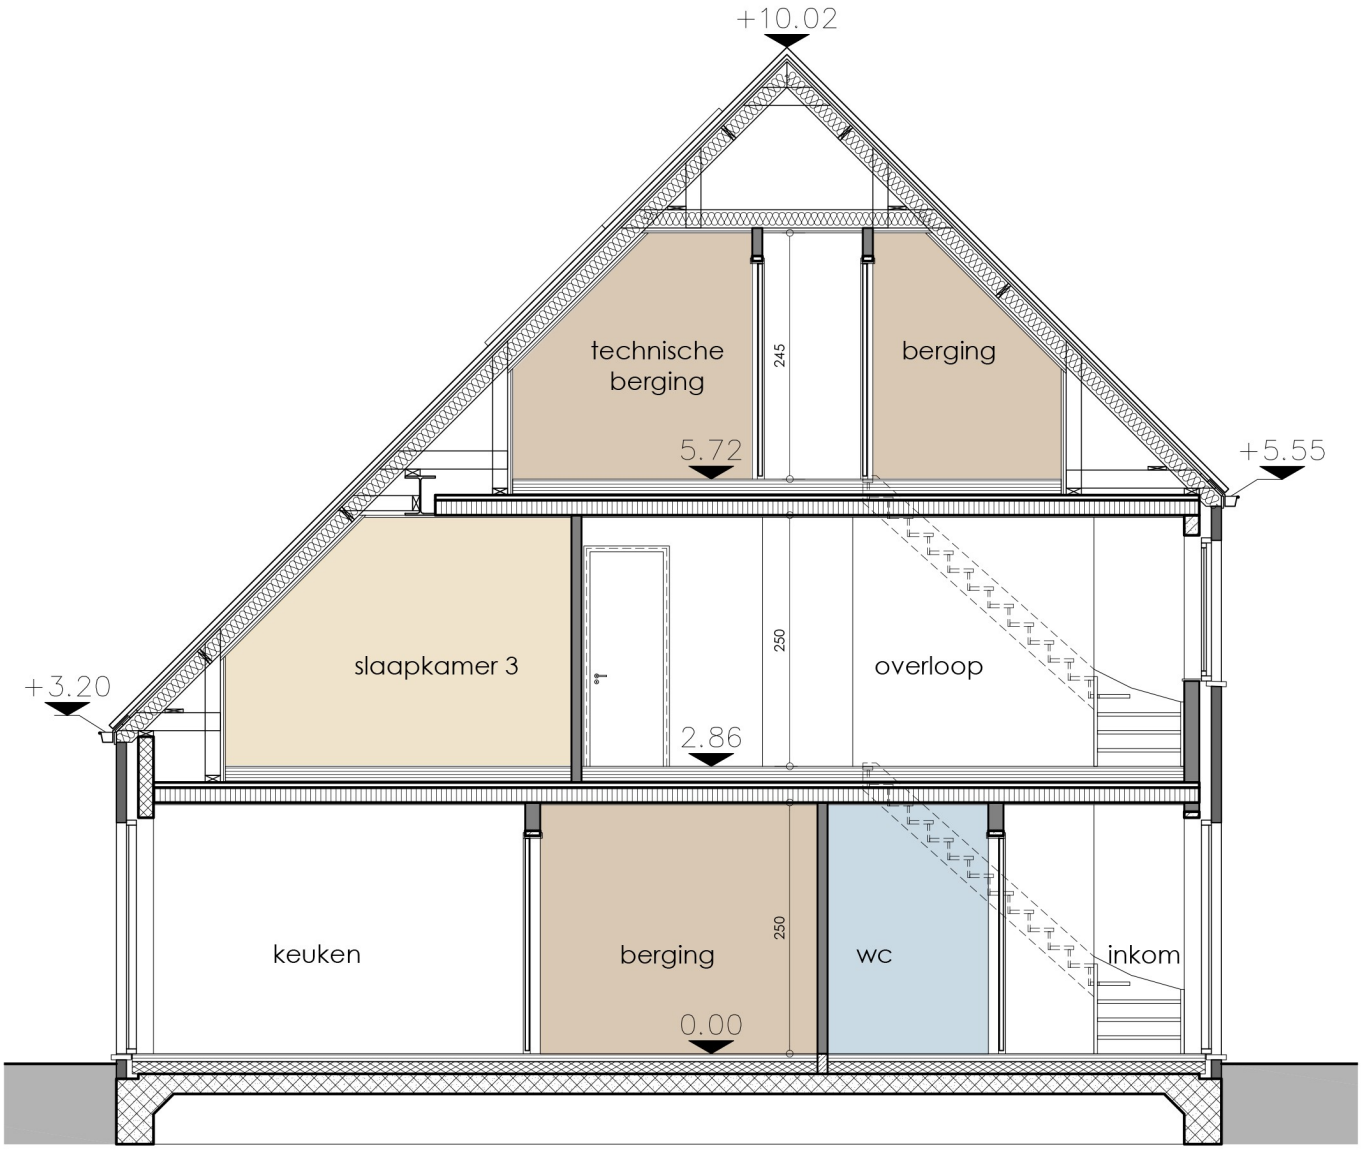

0 1m 2m 3m 4m 5m

De getekende meubels zijn slechts indicatief en maken geen deel uit van de verkoopovereenkomst.
Deze tekeningen en de maatvoering hierop is indicatief.
Afwijkingen a.g.v. stabiliteitsstudie en uitvoeringsmethodes kunnen nog voorkomen.

VERKOOPPLAN | LOT 12 - doorsnede 1-1 | Schaal 1/75

.danneels
WE BUILD PEOPLE HAPPY

Markers architecten
SCHOONHEID VAN EFFICIËNTIE
Engelse Wandeling 2 F7 v
8500 Kortrijk
info@markersarchitecten.be
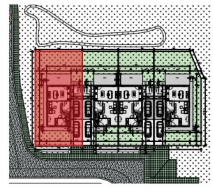
Bouwheer:	Bouwkantoor Danneels
Bouwplaats:	Sint-Jansdreef lot 12 8730 Beernem (Oedelem)
Opp. Perceel:	312,50m²