



Inplanting Lot 87

Dit is een verkoopplan, geen uitvoeringsplan. De opgegeven lengte- en oppervlaktetaten zijn indicatief. Badkamer- en keukenmeubilair en toestellen zijn indicatief ingetekend. Weergave van overig meubilair of huishoudtoestellen is louter illustratief. Afmetingen van de terrassen kunnen verschillen per appartement. Oppervlaktes van de appartementen zijn inclusief buitengevels, binnenwanden, schachten en de helft van woningscheidende wanden.

Lot 87

Heldinplein 3

2220 Heist-op-den-Berg

Gesloten eengezinswoning

1/200

10m



.danneels

A. Stocletlaan 195
2570 Duffel
+32 (0) 15 30 81 00
www.danneels.be




Steenweg op Gierle 81 bus 3
2300 Turnhout
+32 (0) 14 88 92 05
www.triasarchitecten.be

Legende

- 1) Toegangspad
- 2) Voortuin
- 3) Zonnepanelen
- 4) Terras
- 5) Achtertuin
- 6) Carport/Bijgebouw

Oppervlakte²

Perceel Oppervlakte	168,15 m²
Bewoonbare oppervlakte	143 m²

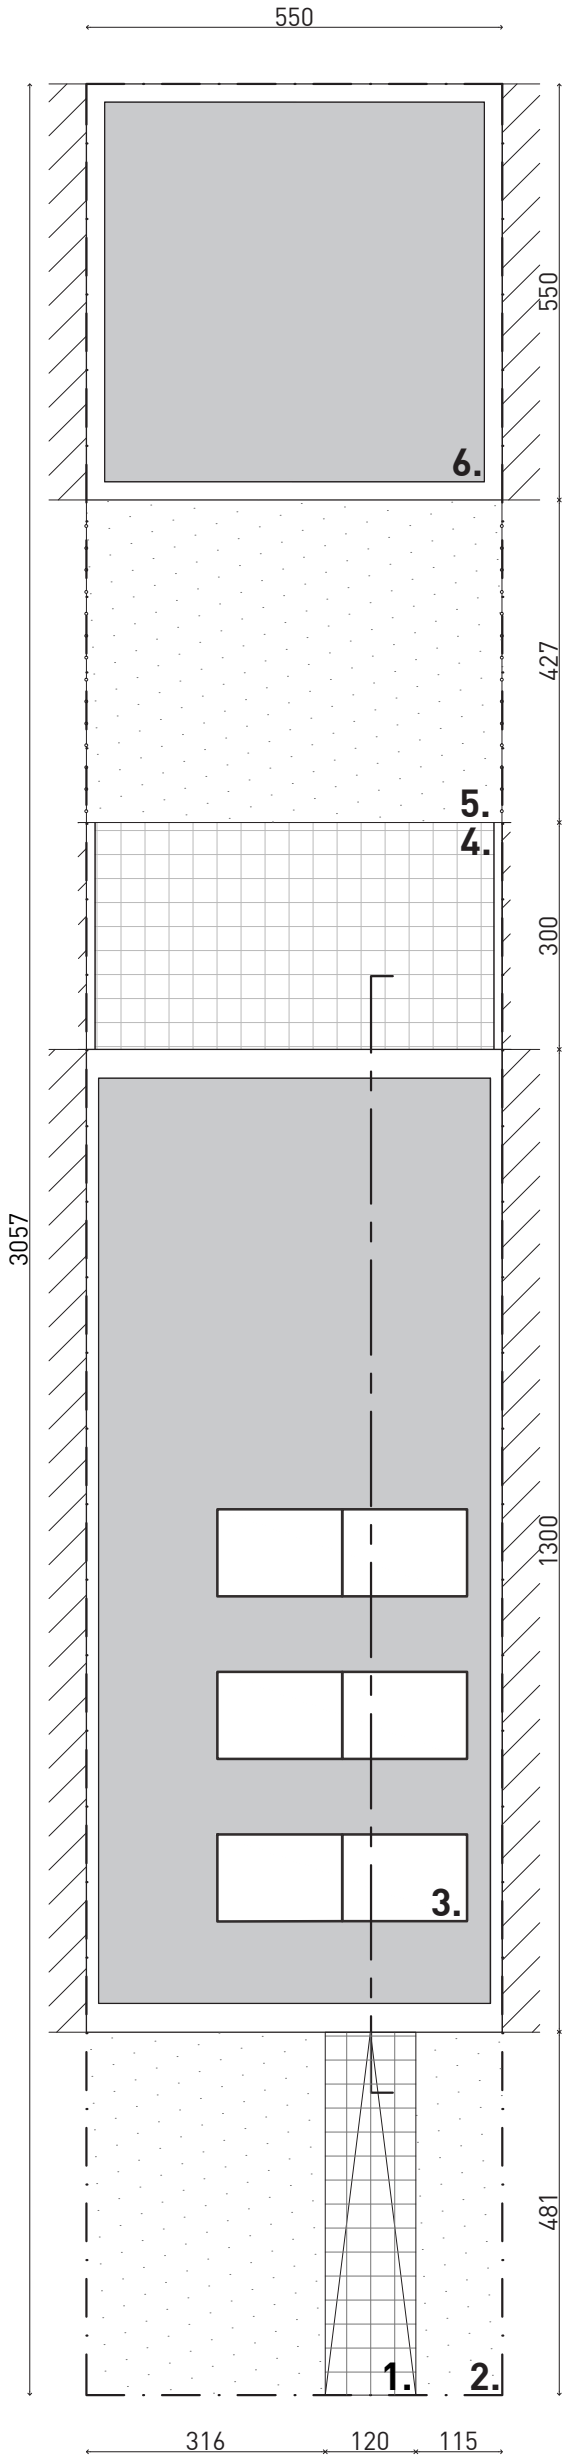

Perceelplan

Dit is een verkoopplan, geen uitvoeringsplan. De opgegeven lengte- en oppervlaktetaten zijn indicatief. Badkamer- en keukenmeubilair en toestellen zijn indicatief ingetekend. Weergave van overig meubilair of huishoudtoestellen is louter illustratief. Afmetingen van de terrassen kunnen verschillen per appartement. Oppervlaktes van de appartementen zijn inclusief buitengevels, binnenwanden, schachten en de helft van woningscheidende wanden.

Lot 87
Heldinplein 3
2220 Heist-op-den-Berg
Gesloten eengezinswoning



.danneels


A. Stocletlaan 195
2570 Duffel
+32 (0) 15 30 81 00
www.danneels.be



Steenweg op Gierle 81 bus 3
2300 Turnhout
+32 (0) 14 88 92 05
www.triasarchitecten.be

Legende

- 1) Inkom
- 2) WC
- 3) Keuken
- 4) Leefruimte
- 5) Berging / Technische ruimte
- 6) Terras
- 7) Tuin
- 8) Fietsberging
- 9) Carport

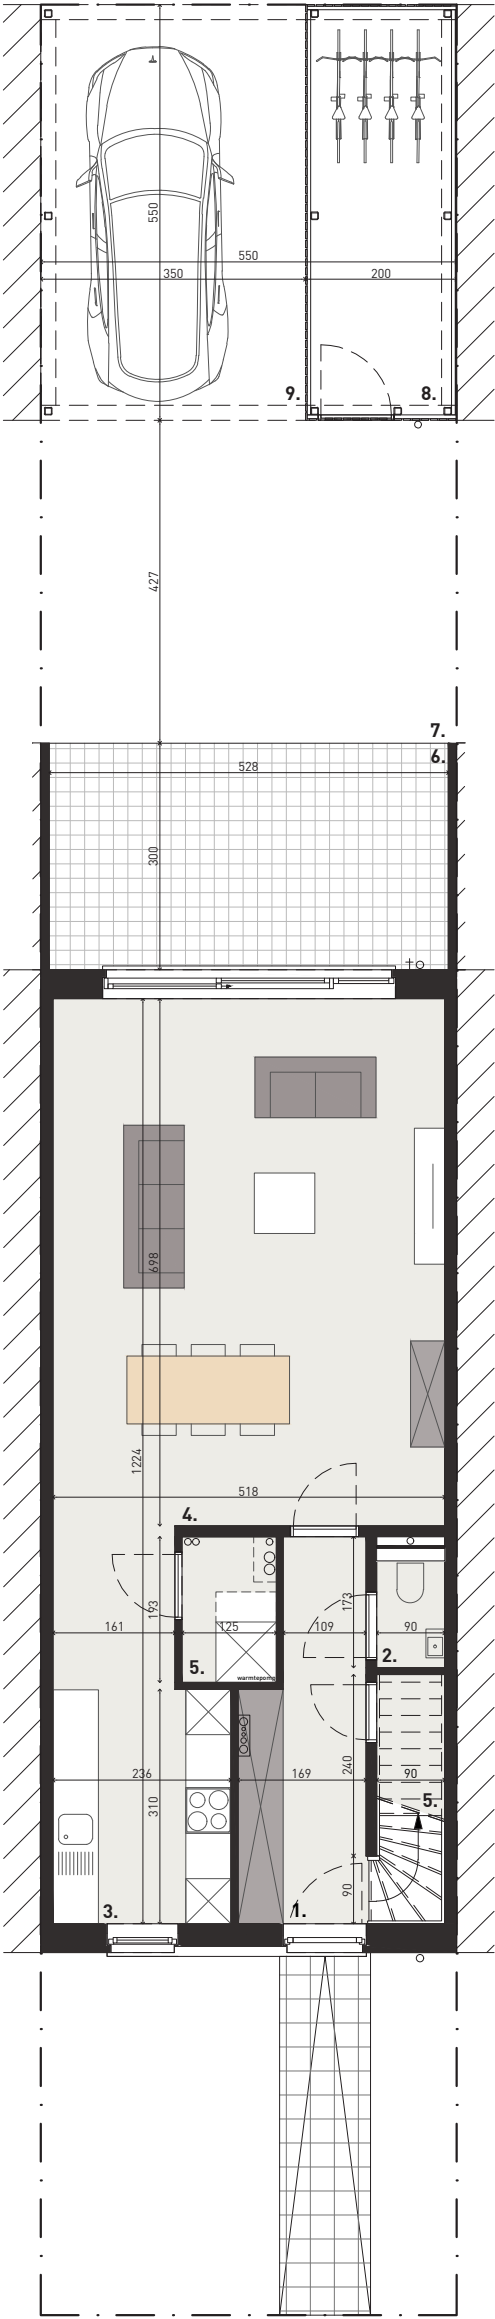

Gelijkvloers 1/100

Lot 87
Heldinplein 3
2220 Heist-op-den-Berg
Gesloten eengezinswoning



.danneels

A. Stocletlaan 195
2570 Duffel
+32 (0) 15 30 81 00
www.danneels.be




Steenweg op Gierle 81 bus 3
2300 Turnhout
+32 (0) 14 88 92 05
www.triasarchitecten.be

Dit is een verkoopplan, geen uitvoeringsplan. De opgegeven lengte- en oppervlaktetaten zijn indicatief. Badkamer- en keukenmeubilair en toestellen zijn indicatief ingetekend. Weergave van overig meubilair of huishoudtoestellen is louter illustratief. Afmetingen van de terrassen kunnen verschillen per appartement. Oppervlaktes van de appartementen zijn inclusief buitengevels, binnenwanden, schachten en de helft van woningscheidende wanden.

Legende

- 1) Inkom
- 2) WC
- 3) Keuken
- 4) Leefruimte
- 5) Berging / Technische ruimte
- 6) Terras
- 7) Tuin

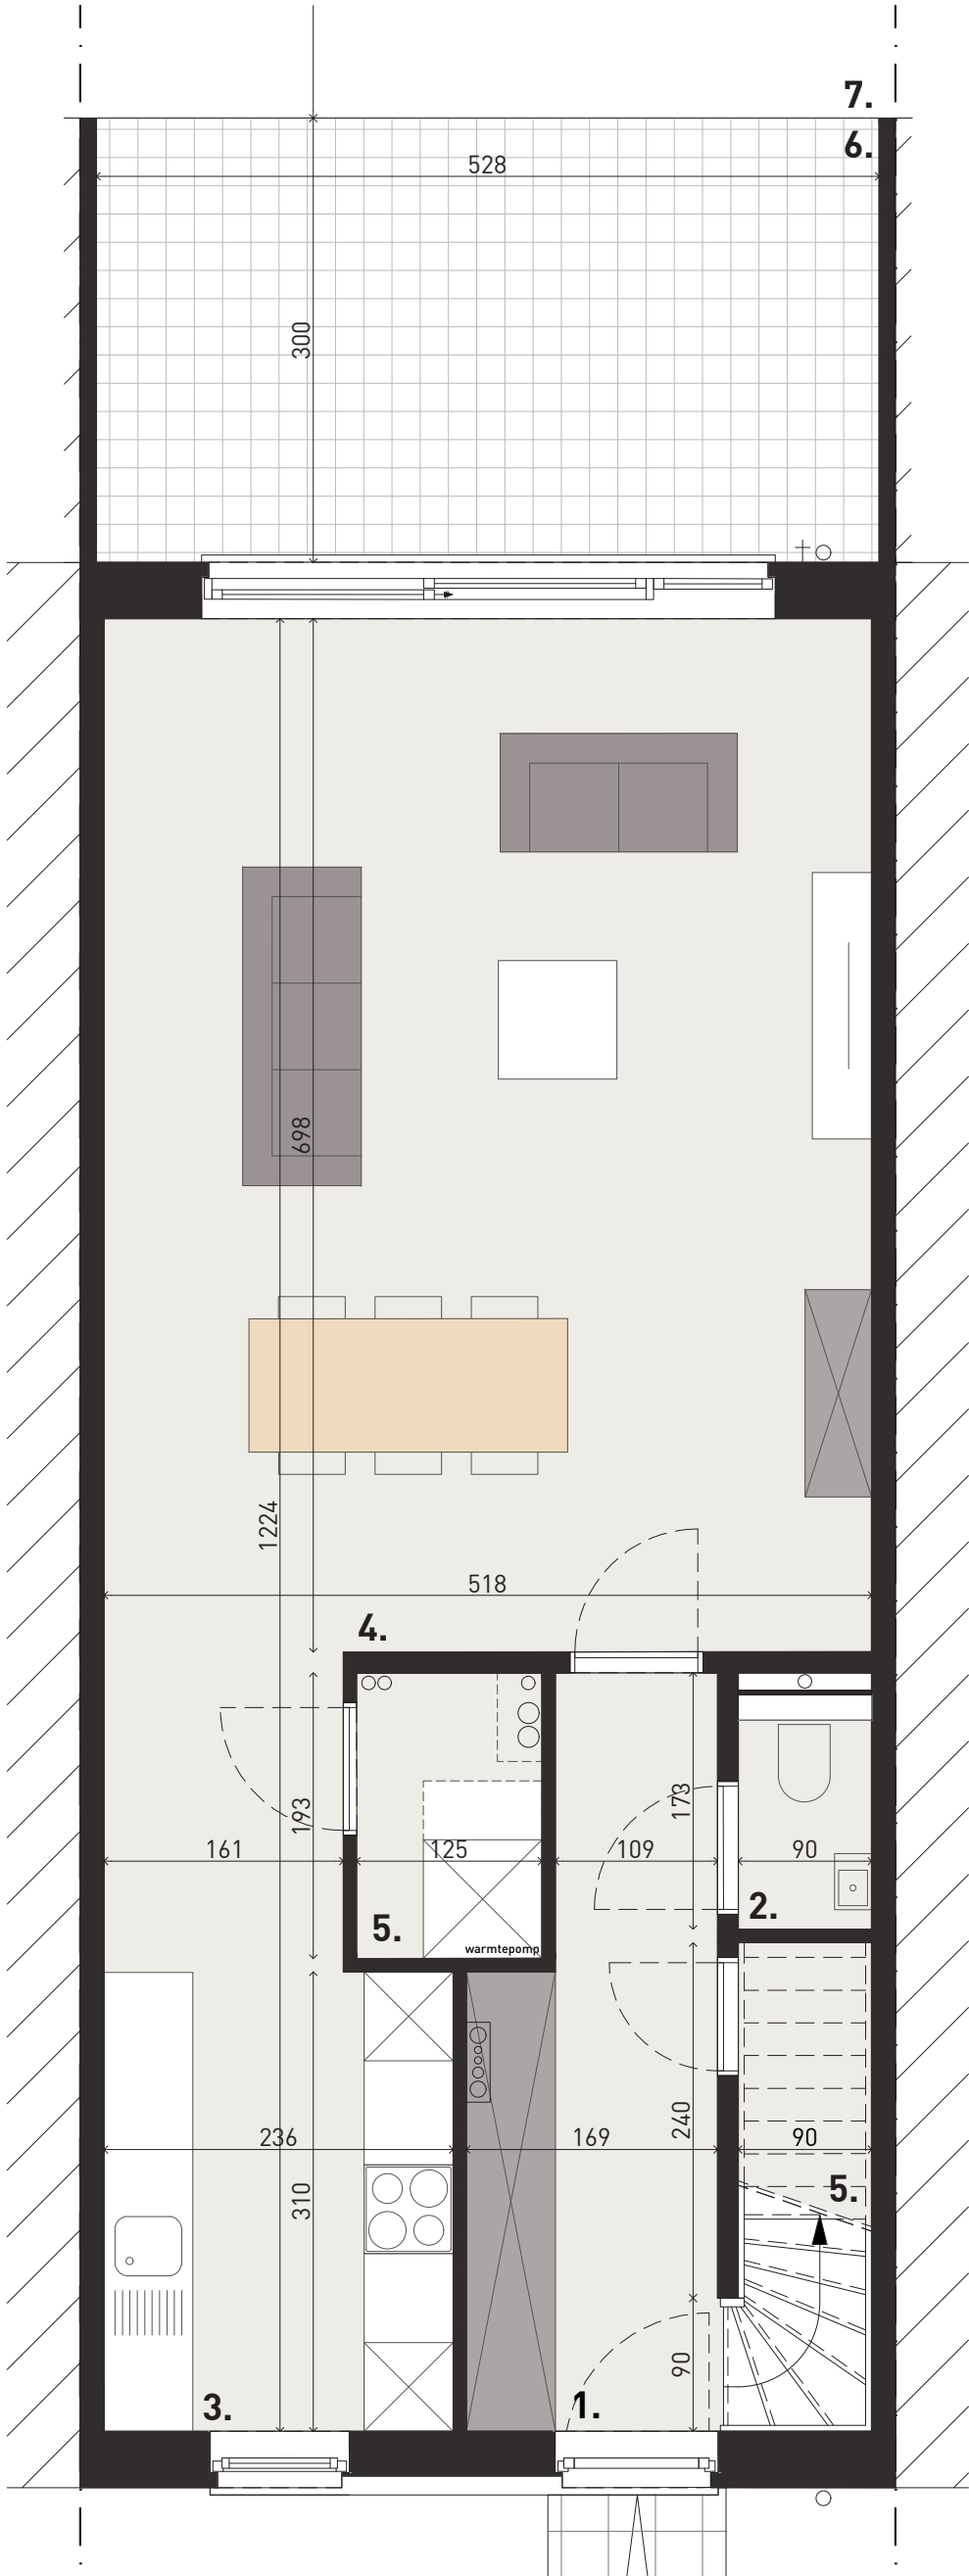

Dit is een verkoopplan, geen uitvoeringsplan. De opgegeven lengte- en oppervlaktetaten zijn indicatief. Badkamer- en keukenmeubilair en toestellen zijn indicatief ingetekend. Weergave van overig meubilair of huishoudtoestellen is louter illustratief. Afmetingen van de terrassen kunnen verschillen per appartement. Oppervlaktes van de appartementen zijn inclusief buitengevels, binnenwanden, schachten en de helft van woningscheidende wanden.

Gelijkvloers

Lot 87
Heldinplein 3
2220 Heist-op-den-Berg
Gesloten eengezinswoning

1/50 2,5m



.danneels


A. Stocletlaan 195
2570 Duffel
+32 (0) 15 30 81 00
www.danneels.be



Steenweg op Gierle 81 bus 3
2300 Turnhout
+32 (0) 14 88 92 05
www.triasarchitecten.be

Legende

- 10) Slaapkamer 1
- 11) Nachthal
- 12) WC
- 13) Berging
- 14) Badkamer
- 15) Slaapkamer 2
- 16) Slaapkamer 3

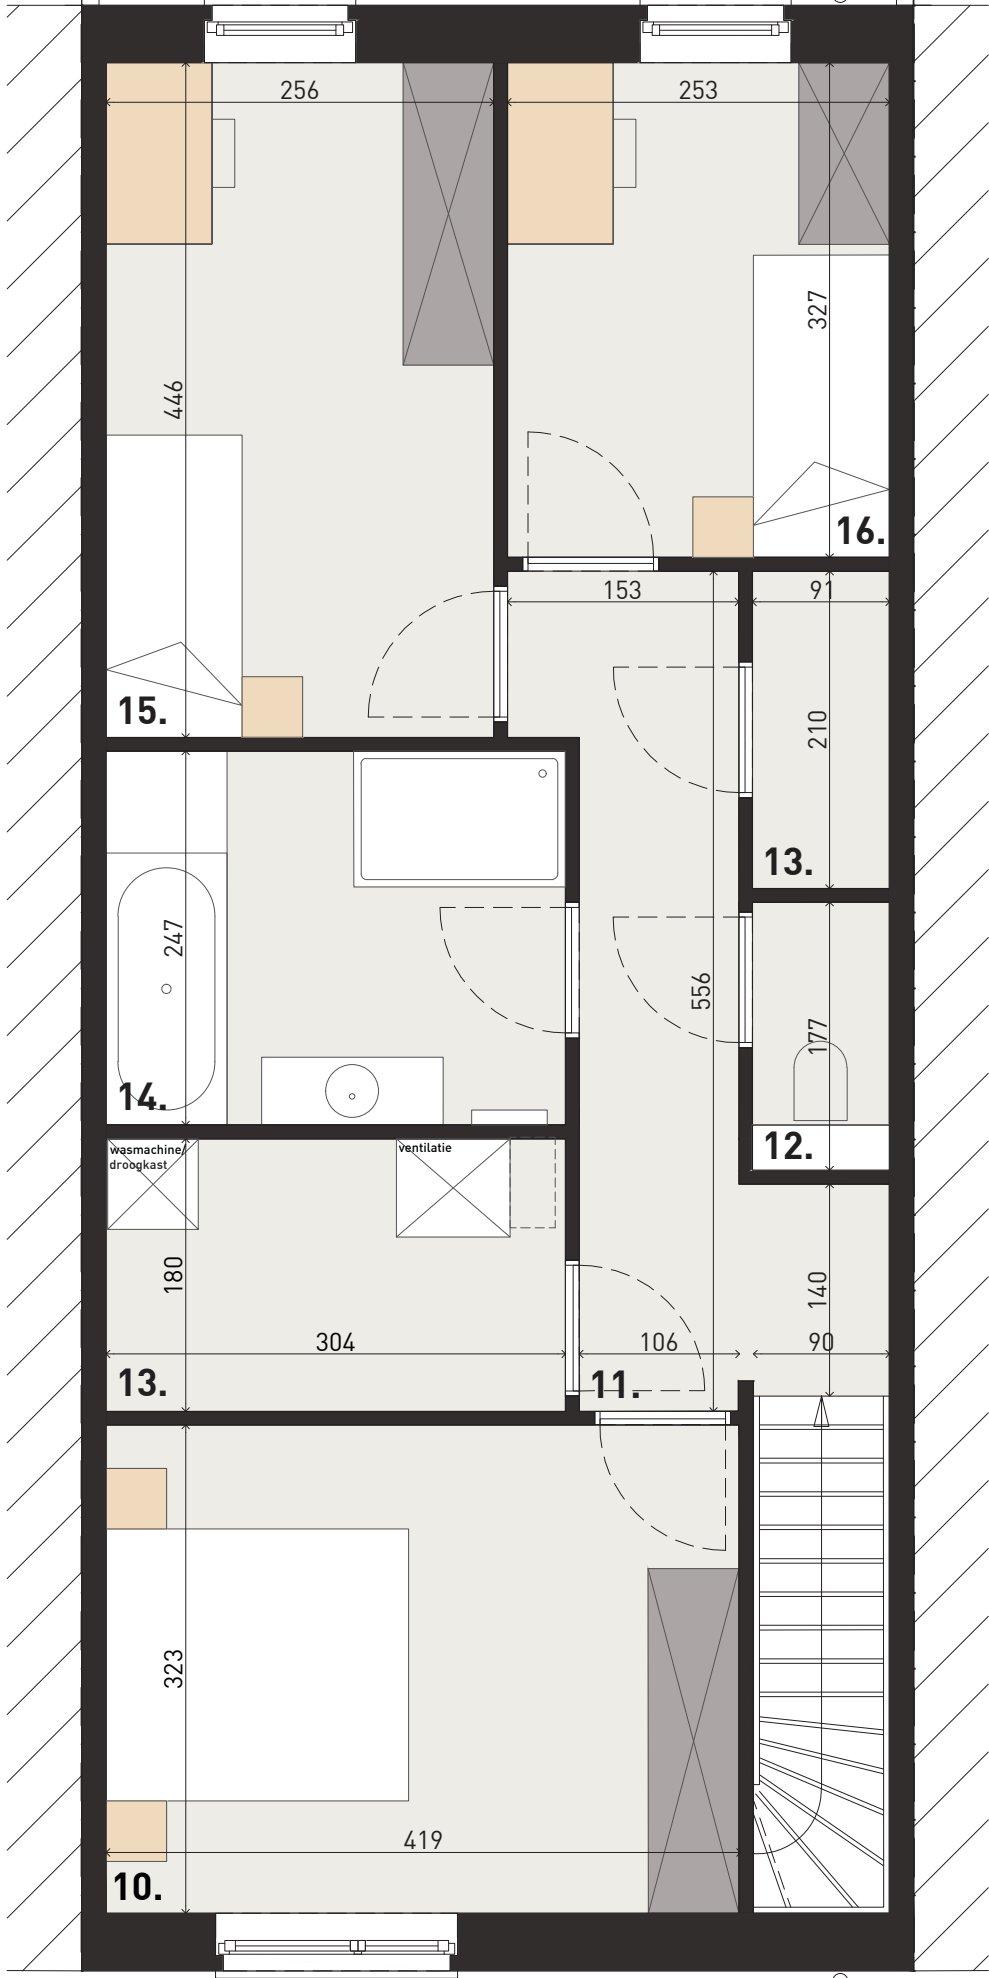

Eerste verdieping

Dit is een verkoopplan, geen uitvoeringsplan. De opgegeven lengte- en oppervlaktematen zijn indicatief. Badkamer- en keukenmeubilair en toestellen zijn indicatief ingetekend. Weergave van overig meubilair of huishoudtoestellen is louter illustratief. Afmetingen van de terrassen kunnen verschillen per appartement. Oppervlaktes van de appartementen zijn inclusief buitengevels, binnenwanden, schachten en de helft van woningscheidende wanden.

Lot 87
Heldinplein 3
2220 Heist-op-den-Berg
Gesloten eengezinswoning




.danneels


A. Stocletlaan 195
2570 Duffel
+32 (0) 15 30 81 00
www.danneels.be



Steenweg op Gierle 81 bus 3
2300 Turnhout
+32 (0) 14 88 92 05
www.triasarchitecten.be

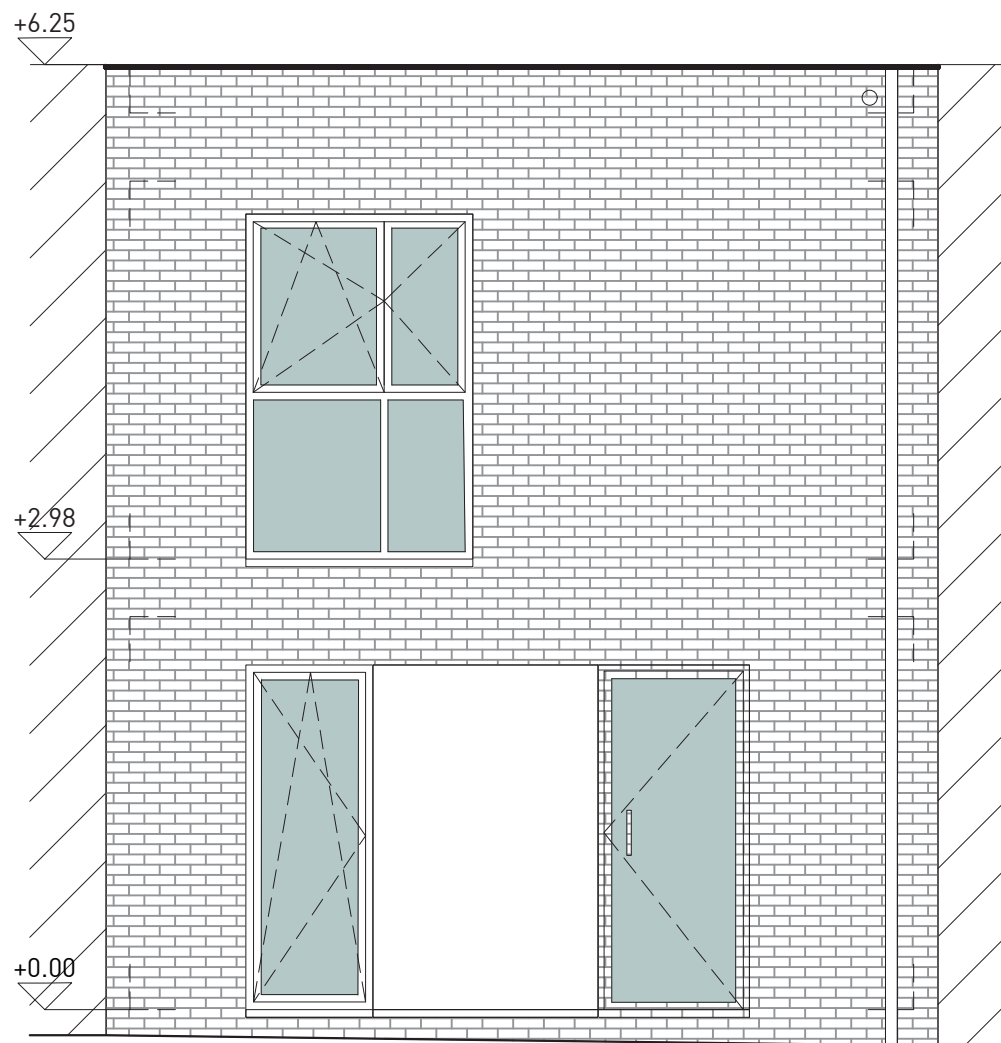

Voorgevel - Donker grijze baksteen

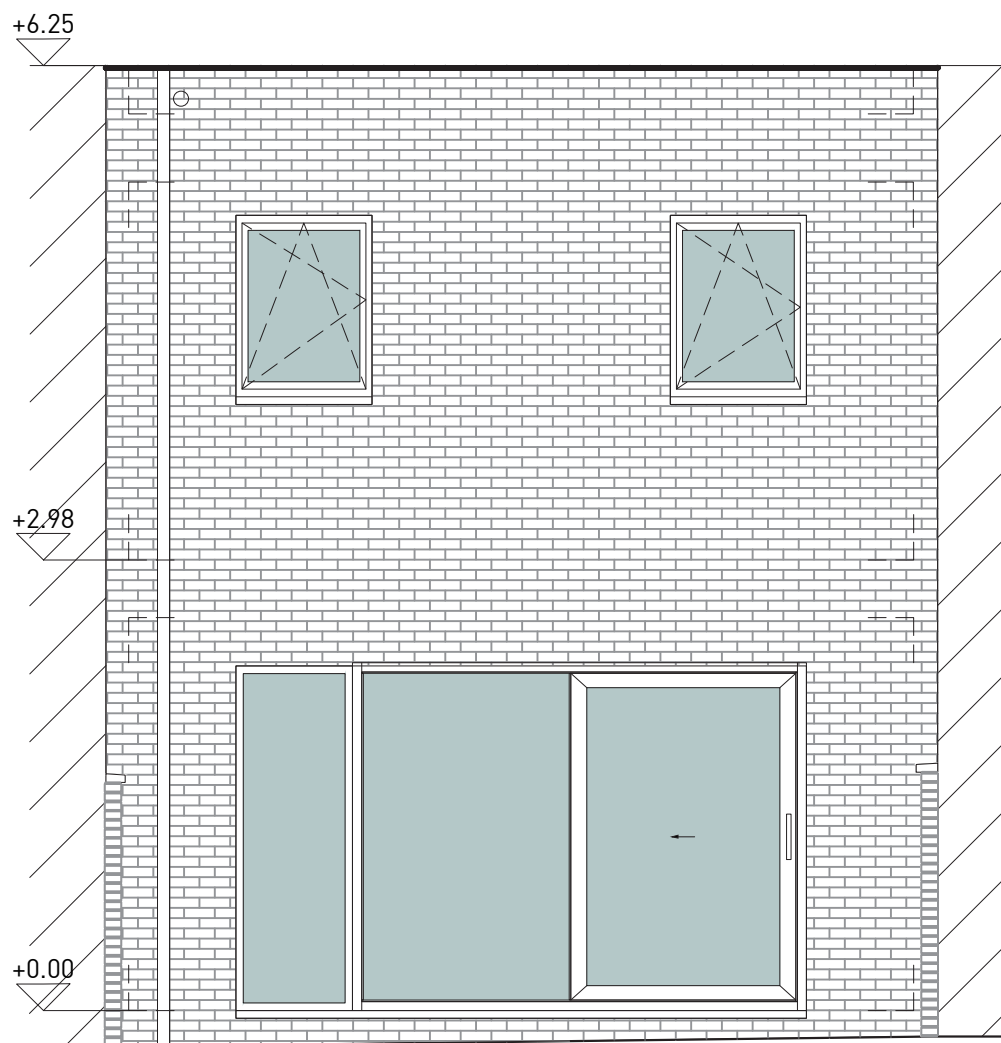

Achtergevel - Donker grijze baksteen

Dit is een verkoopplan, geen uitvoeringsplan. De opgegeven lengte- en oppervlaktetaten zijn indicatief. Badkamer- en keukenmeubilair en toestellen zijn indicatief ingetekend. Weergave van overig meubilair of huishoudtoestellen is louter illustratief. Afmetingen van de terrassen kunnen verschillen per appartement. Oppervlaktes van de appartementen zijn inclusief buitengevels, binnenwanden, schachten en de helft van woningscheidende wanden.

Lot 87

Heldinplein 3

2220 Heist-op-den-Berg

Gesloten eengezinswoning


1/50 2,5m

.danneels

A. Stocletlaan 195
2570 Duffel
+32 (0) 15 30 81 00
www.danneels.be

TRIAS Architects

Steenweg op Gierle 81 bus 3
2300 Turnhout
+32 (0) 14 88 92 05
www.triasarchitecten.be

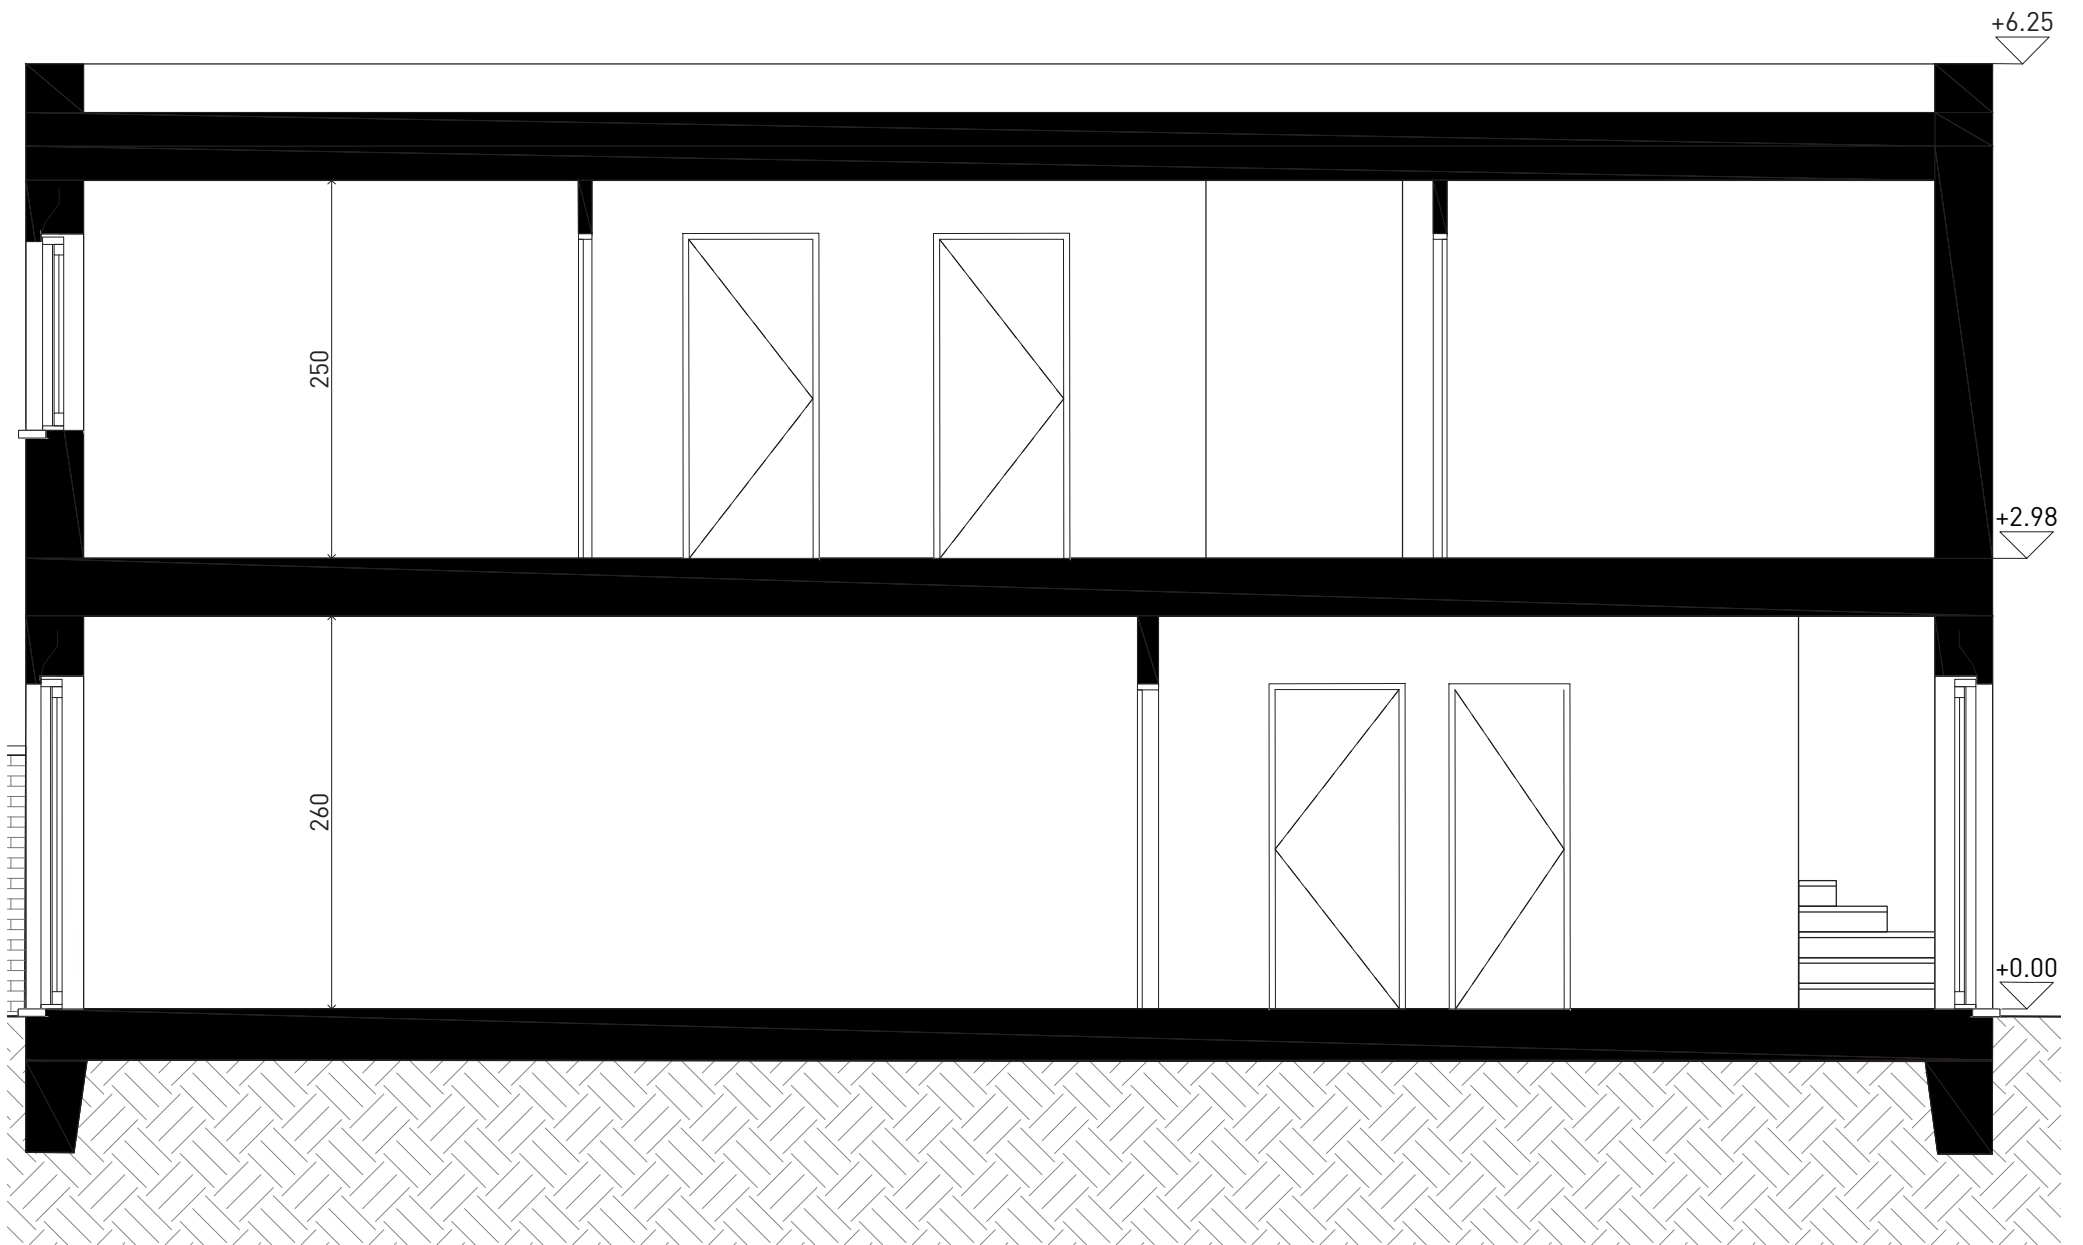

Snede

Dit is een verkoopplan, geen uitvoeringsplan. De opgegeven lengte- en oppervlaktetaten zijn indicatief. Badkamer- en keukenmeubilair en toestellen zijn indicatief ingetekend. Weergave van overig meubilair of huishoudtoestellen is louter illustratief. Afmetingen van de terrassen kunnen verschillen per appartement. Oppervlaktes van de appartementen zijn inclusief buitengevels, binnenwanden, schachten en de helft van woningscheidende wanden.

Lot 87

Heldinplein 3
2220 Heist-op-den-Berg
Gesloten eengezinswoning

1/50 2,5m

.danneels

A. Stocletlaan 195
2570 Duffel
+32 (0) 15 30 81 00
www.danneels.be

TRIAS
Architects

Steenweg op Gierle 81 bus 3
2300 Turnhout
+32 (0) 14 88 92 05
www.triasarchitecten.be