



Inplanting Lot 9

Dit is een verkoopplan, geen uitvoeringsplan. De opgegeven lengte- en oppervlakematen zijn indicatief. Badkamer- en keukenmeubilair en toestellen zijn indicatief ingetekend. Weergave van overig meubilair of huishoudtoestellen is louter illustratief. Afmetingen van de terrassen kunnen verschillen per appartement. Oppervlaktes van de woningen zijn inclusief buitengevels, binnenwanden, schachten en de helft van woningscheidende wanden.

**Lot
9**

Baukel 15

2870 Puurs

Halfopen eengezinswoning

1/200

10m



.danneels

A. Stocletlaan 195
2570 Duffel
+32 (0) 15 30 81 00
www.danneels.be




TRIAS Architects

Steenweg op Gierle 81 bus 3
2300 Turnhout
+32 (0) 14 88 92 05
www.triasarchitecten.be

Legende

- 1) Oprit
- 2) Wadi
- 3) Zonnepanelen
- 4) Terras
- 5) Achtertuin

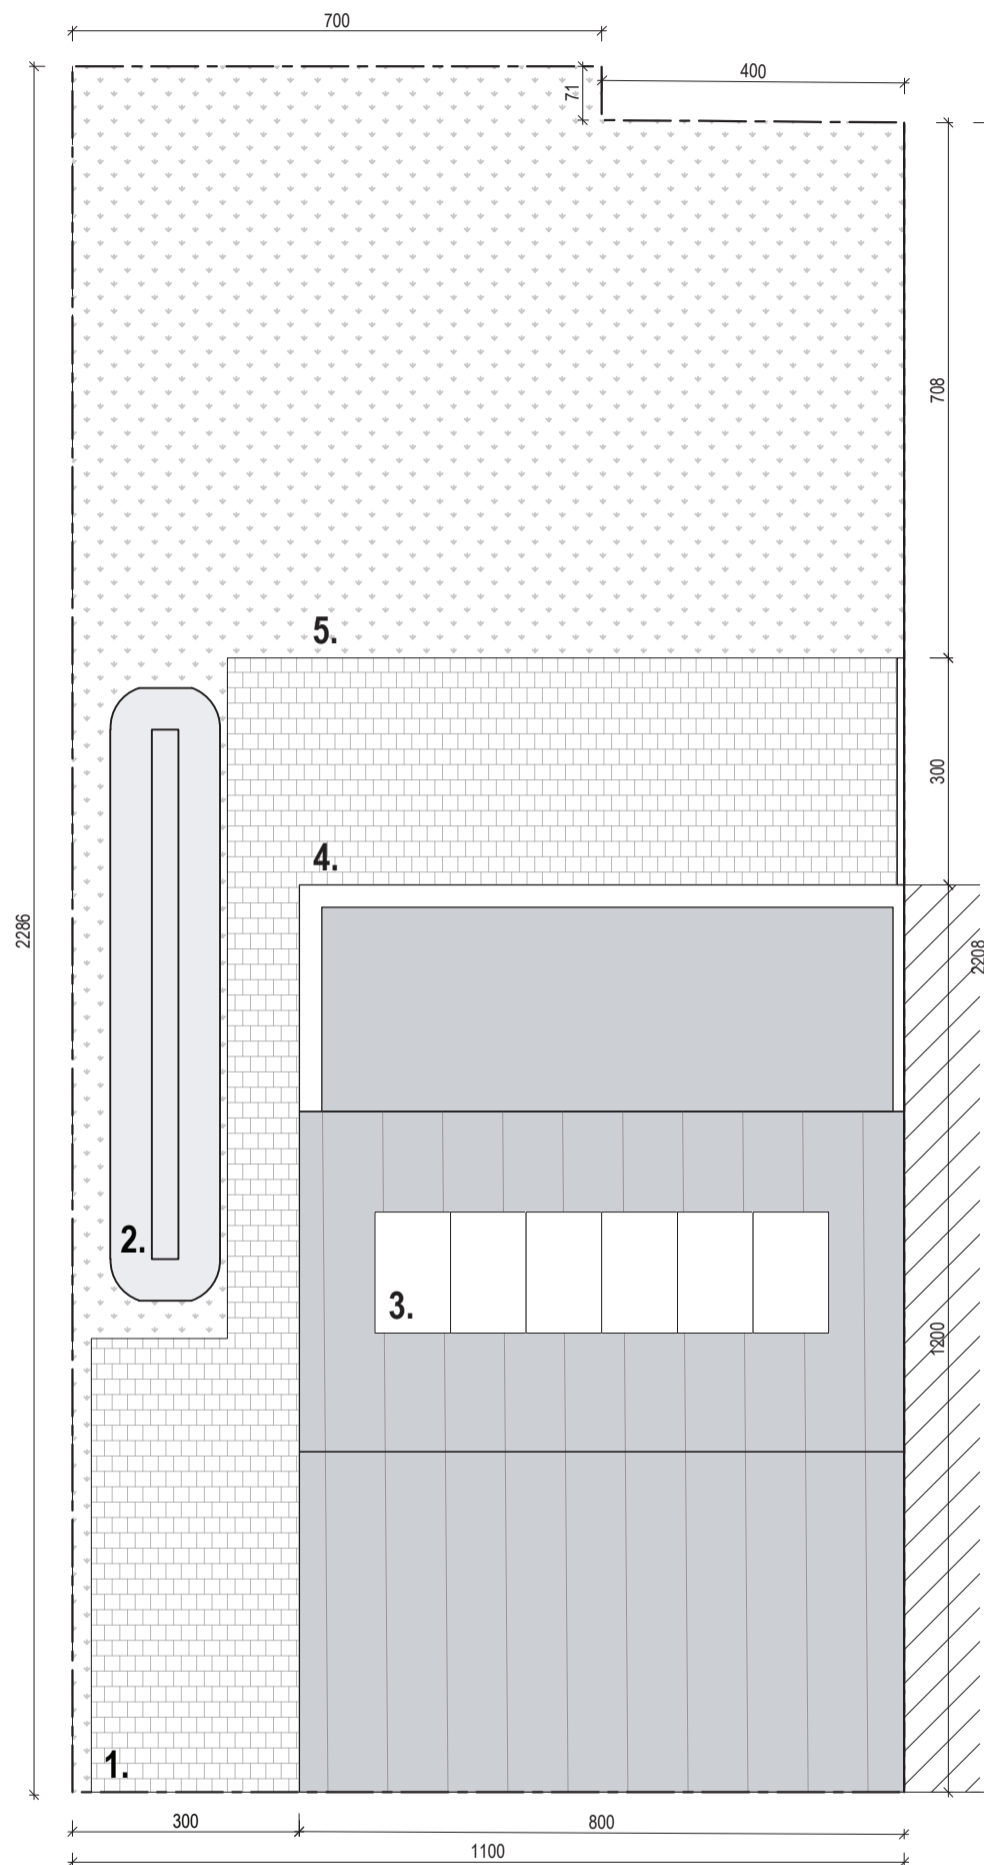

Dit is een verkoopplan, geen uitvoeringsplan. De opgegeven lengte- en oppervlaktematen zijn indicatief. Badkamer- en keukenmeubilair en toestellen zijn indicatief ingetekend. Weergave van overig meubilair of huishoudtoestellen is louter illustratief. Afmetingen van de terrassen kunnen verschillen per woning. Oppervlaktes van de woningen zijn inclusief buitengevels, binnenwanden, schachten en de helft van woningscheidende wanden.

Perceelplan

**Lot
9**

Baukel 15

2870 Puurs

Halfopen eengezinswoning

1/100 5m



.danneels


A. Stocletlaan 195
2570 Duffel
+32 (0) 15 30 81 00
www.danneels.be



TRIAs Architects
Steenweg op Gierle 81 bus 3
2300 Turnhout
+32 (0) 14 88 92 05
www.triasarchitecten.be

Legende

- 1) Inkom
- 2) WC
- 3) Garage / Berging / Technische ruimte
- 4) Keuken
- 5) Leefruimte
- 6) Terras
- 7) Tuin

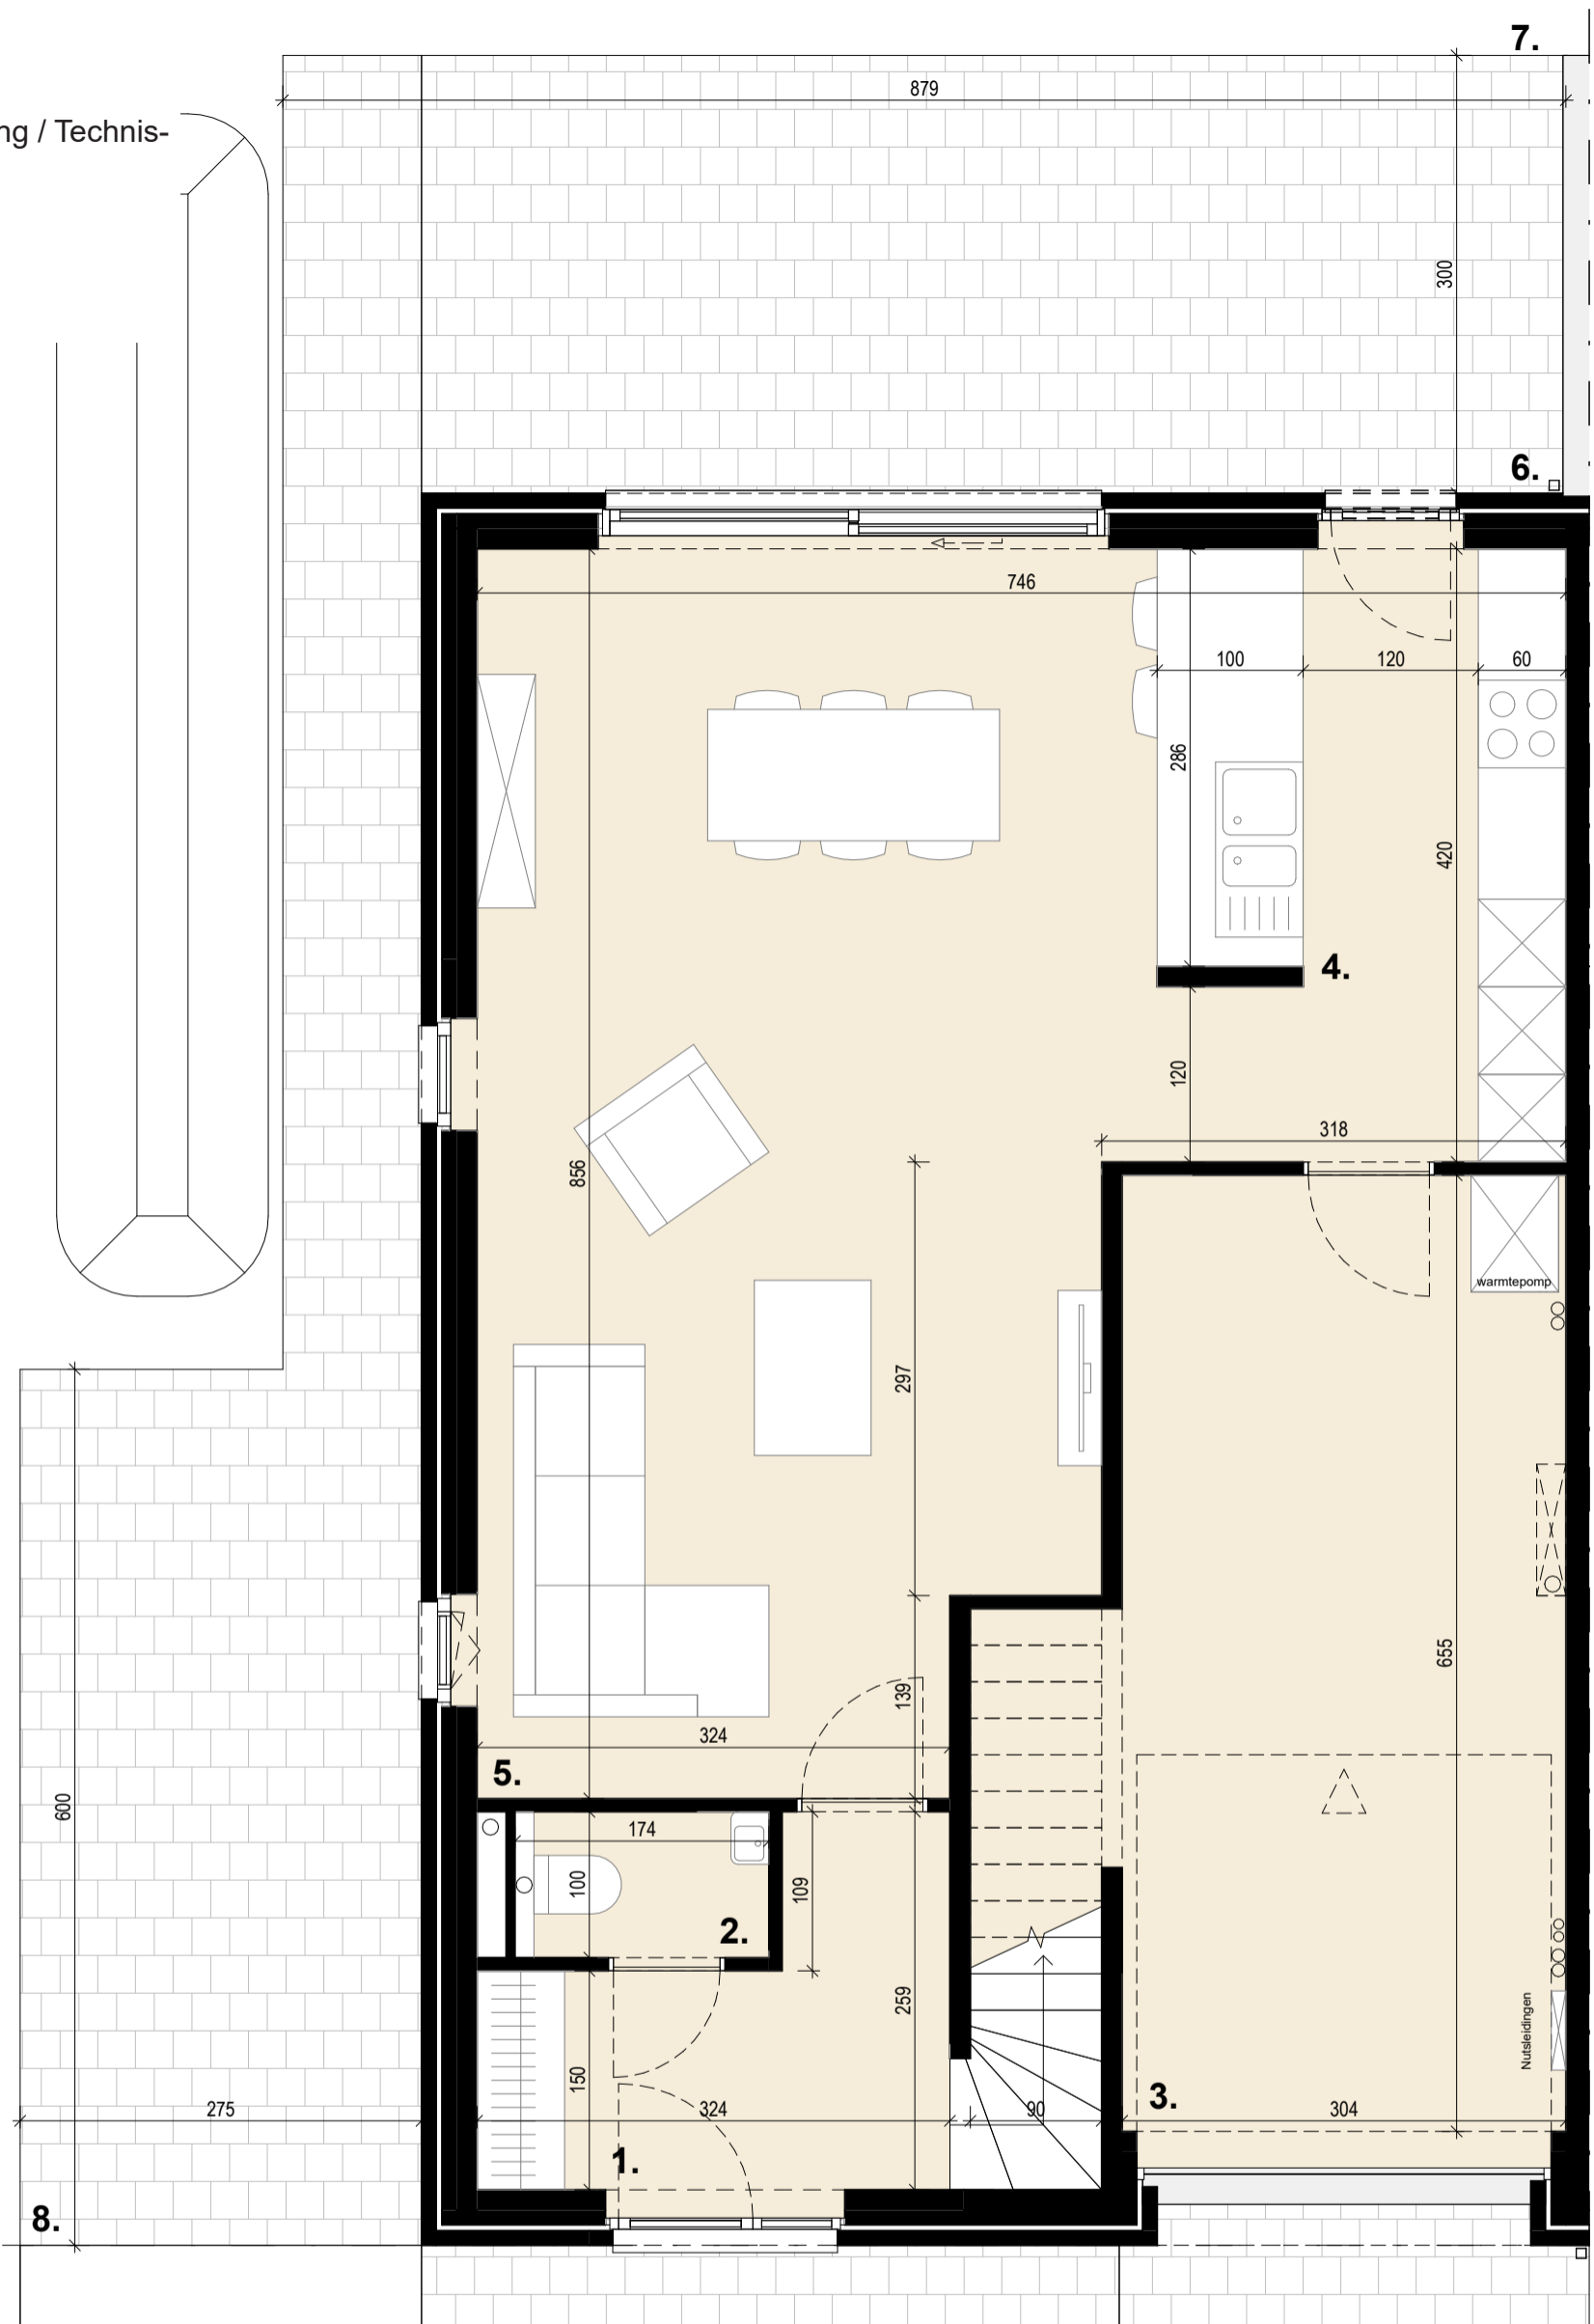

Gelijkvloers plan

Dit is een verkoopplan, geen uitvoeringsplan. De opgegeven lengte- en oppervlaktmaten zijn indicatief. Badkamer- en keukenmeubilair en toestellen zijn indicatief ingetekend. Weergave van overig meubilair of huishoudtoestellen is louter illustratief. Afmetingen van de terrassen kunnen verschillen per appartement. Oppervlaktes van de woningen zijn inclusief buitengevels, binnenwanden, schachten en de helft van woningscheidende wanden.

**Lot
9**

Baukel 15

2870 Puurs

Halfopen eengezinswoning

1/50 2,5m

.danneels

A. Stocletlaan 195
2570 Duffel
+32 (0) 15 30 81 00
www.danneels.be




TRIAS Architects

Steenweg op Gierle 81 bus 3
2300 Turnhout
+32 (0) 14 88 92 05
www.triasarchitecten.be

Legende

- 9) Slaapkamer 1
- 10) Slaapkamer 2
- 11) Slaapkamer 3
- 12) Badkamer
- 13) Berging
- 14) Nachthal
- 15) WC

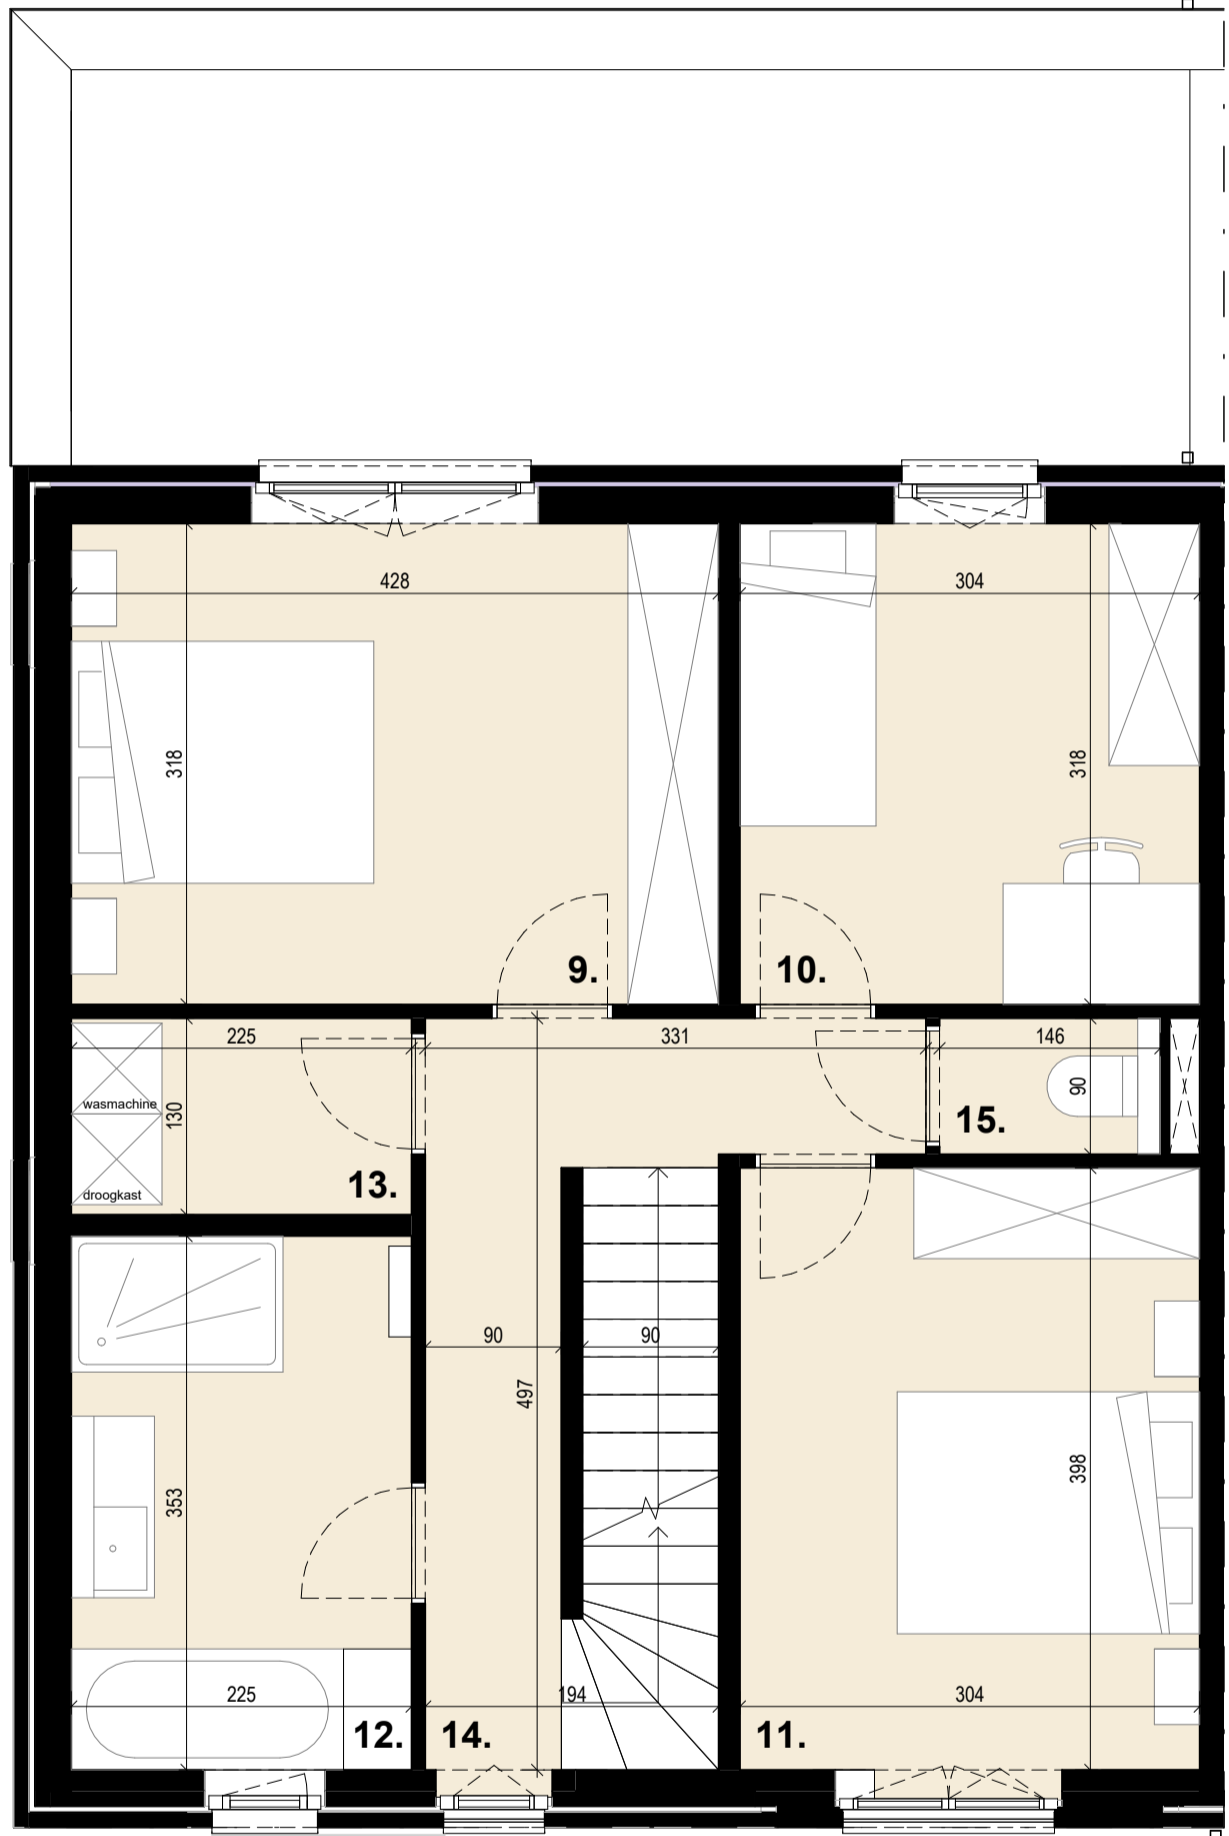

Dit is een verkoopplan, geen uitvoeringsplan. De opgegeven lengte- en oppervlaktmaten zijn indicatief. Badkamer- en keukenmeubilair en toestellen zijn indicatief ingetekend. Weergave van overig meubilair of huishoudtoestellen is louter illustratief. Afmetingen van de terrassen kunnen verschillen per woning. Oppervlaktes van de woningen zijn inclusief buitengevels, binnenwanden, schachten en de helft van woningscheidende wanden.

Eerste verdieping

**Lot
9**

Baukel 15

2870 Puurs

Halfopen eengezinswoning

1/50 2,5m

.danneels

A. Stocletlaan 195
2570 Duffel
+32 (0) 15 30 81 00
www.danneels.be




TRIAS Architects

Steenweg op Gierle 81 bus 3
2300 Turnhout
+32 (0) 14 88 92 05
www.triasarchitecten.be

Legende

- 16) Zolder ruimte
- 17) Nachthal

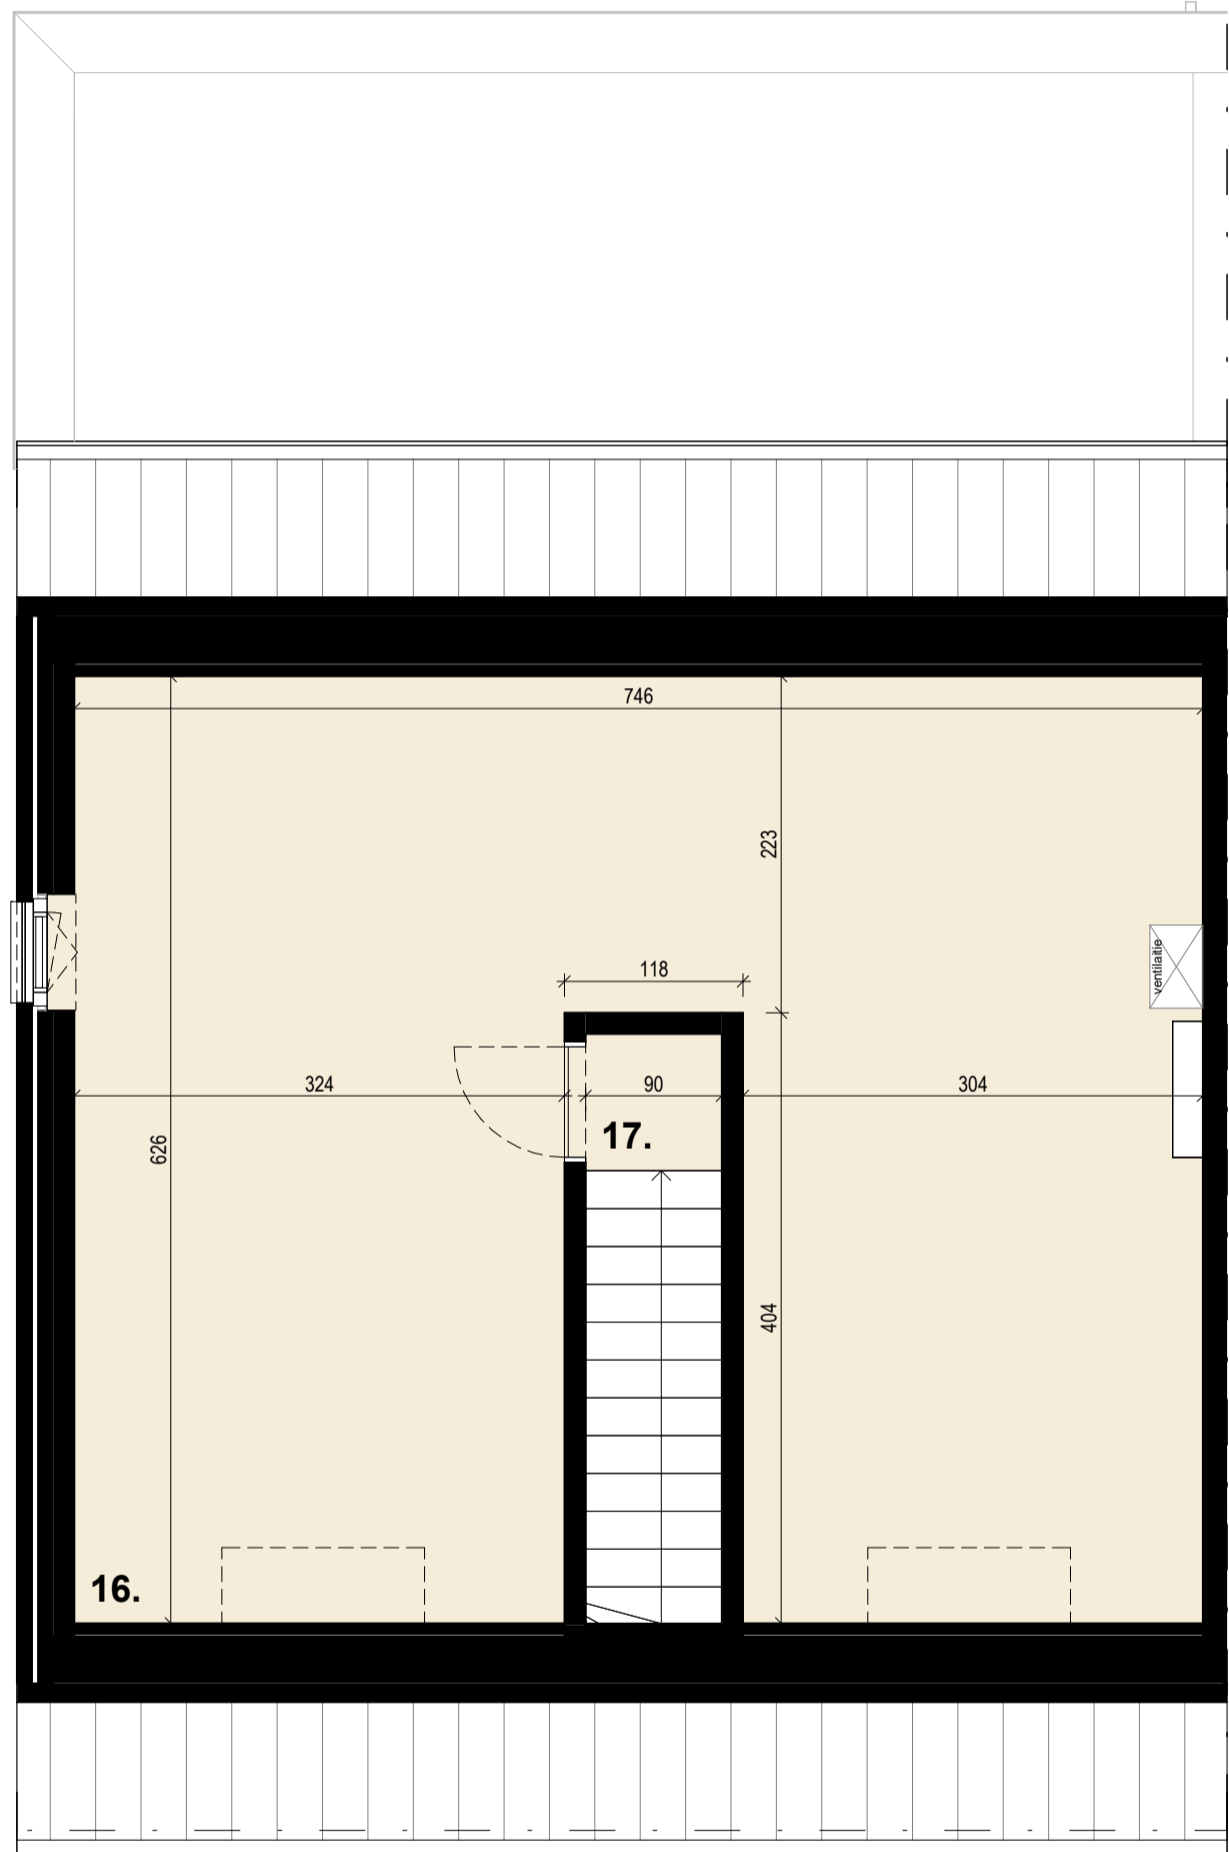

Tweede verdieping

Dit is een verkoopplan, geen uitvoeringsplan. De opgegeven lengte- en oppervlaktmaten zijn indicatief. Badkamer- en keukenmeubilair en toestellen zijn indicatief ingetekend. Weergave van overig meubilair of huishoudtoestellen is louter illustratief. Afmetingen van de terrassen kunnen verschillen per appartement. Oppervlaktes van de woningen zijn inclusief buitengevels, binnenwanden, schachten en de helft van woningscheidende wanden.

Lot
9

Baukel 15

2870 Puurs

Halfopen eengezinswoning

1/50 2,5m

.danneels

A. Stocletlaan 195
2570 Duffel
+32 (0) 15 30 81 00
www.danneels.be



TRIAS Architects

Steenweg op Gierle 81 bus 3
2300 Turnhout
+32 (0) 14 88 92 05
www.triasarchitecten.be



Voorgevel - Grijs genuanceerde baksteen wildverband
 accentvlak: gestapeld verband met donkere voeg

Dit is een verkoopplan, geen uitvoeringsplan. De opgegeven lengte- en oppervlaktmaten zijn indicatief. Badkamer- en keukenmeubilair en toestellen zijn indicatief ingetekend. Weergave van overig meubilair of huishoudtoestellen is louter illustratief. Afmetingen van de terrassen kunnen verschillen per woning. Oppervlaktes van de woningen zijn inclusief buitengevels, binnenwanden, schachten en de helft van woningscheidende wanden.

**Lot
9**

Baukel 15

2870 Puurs

Halfopen eengezinswoning

1/50 2,5m


.danneels

A. Stocletlaan 195
 2570 Duffel
 +32 (0) 15 30 81 00
 www.danneels.be



TRIAS Architects

Steenweg op Gierle 81 bus 3
 2300 Turnhout
 +32 (0) 14 88 92 05
 www.triasarchitecten.be

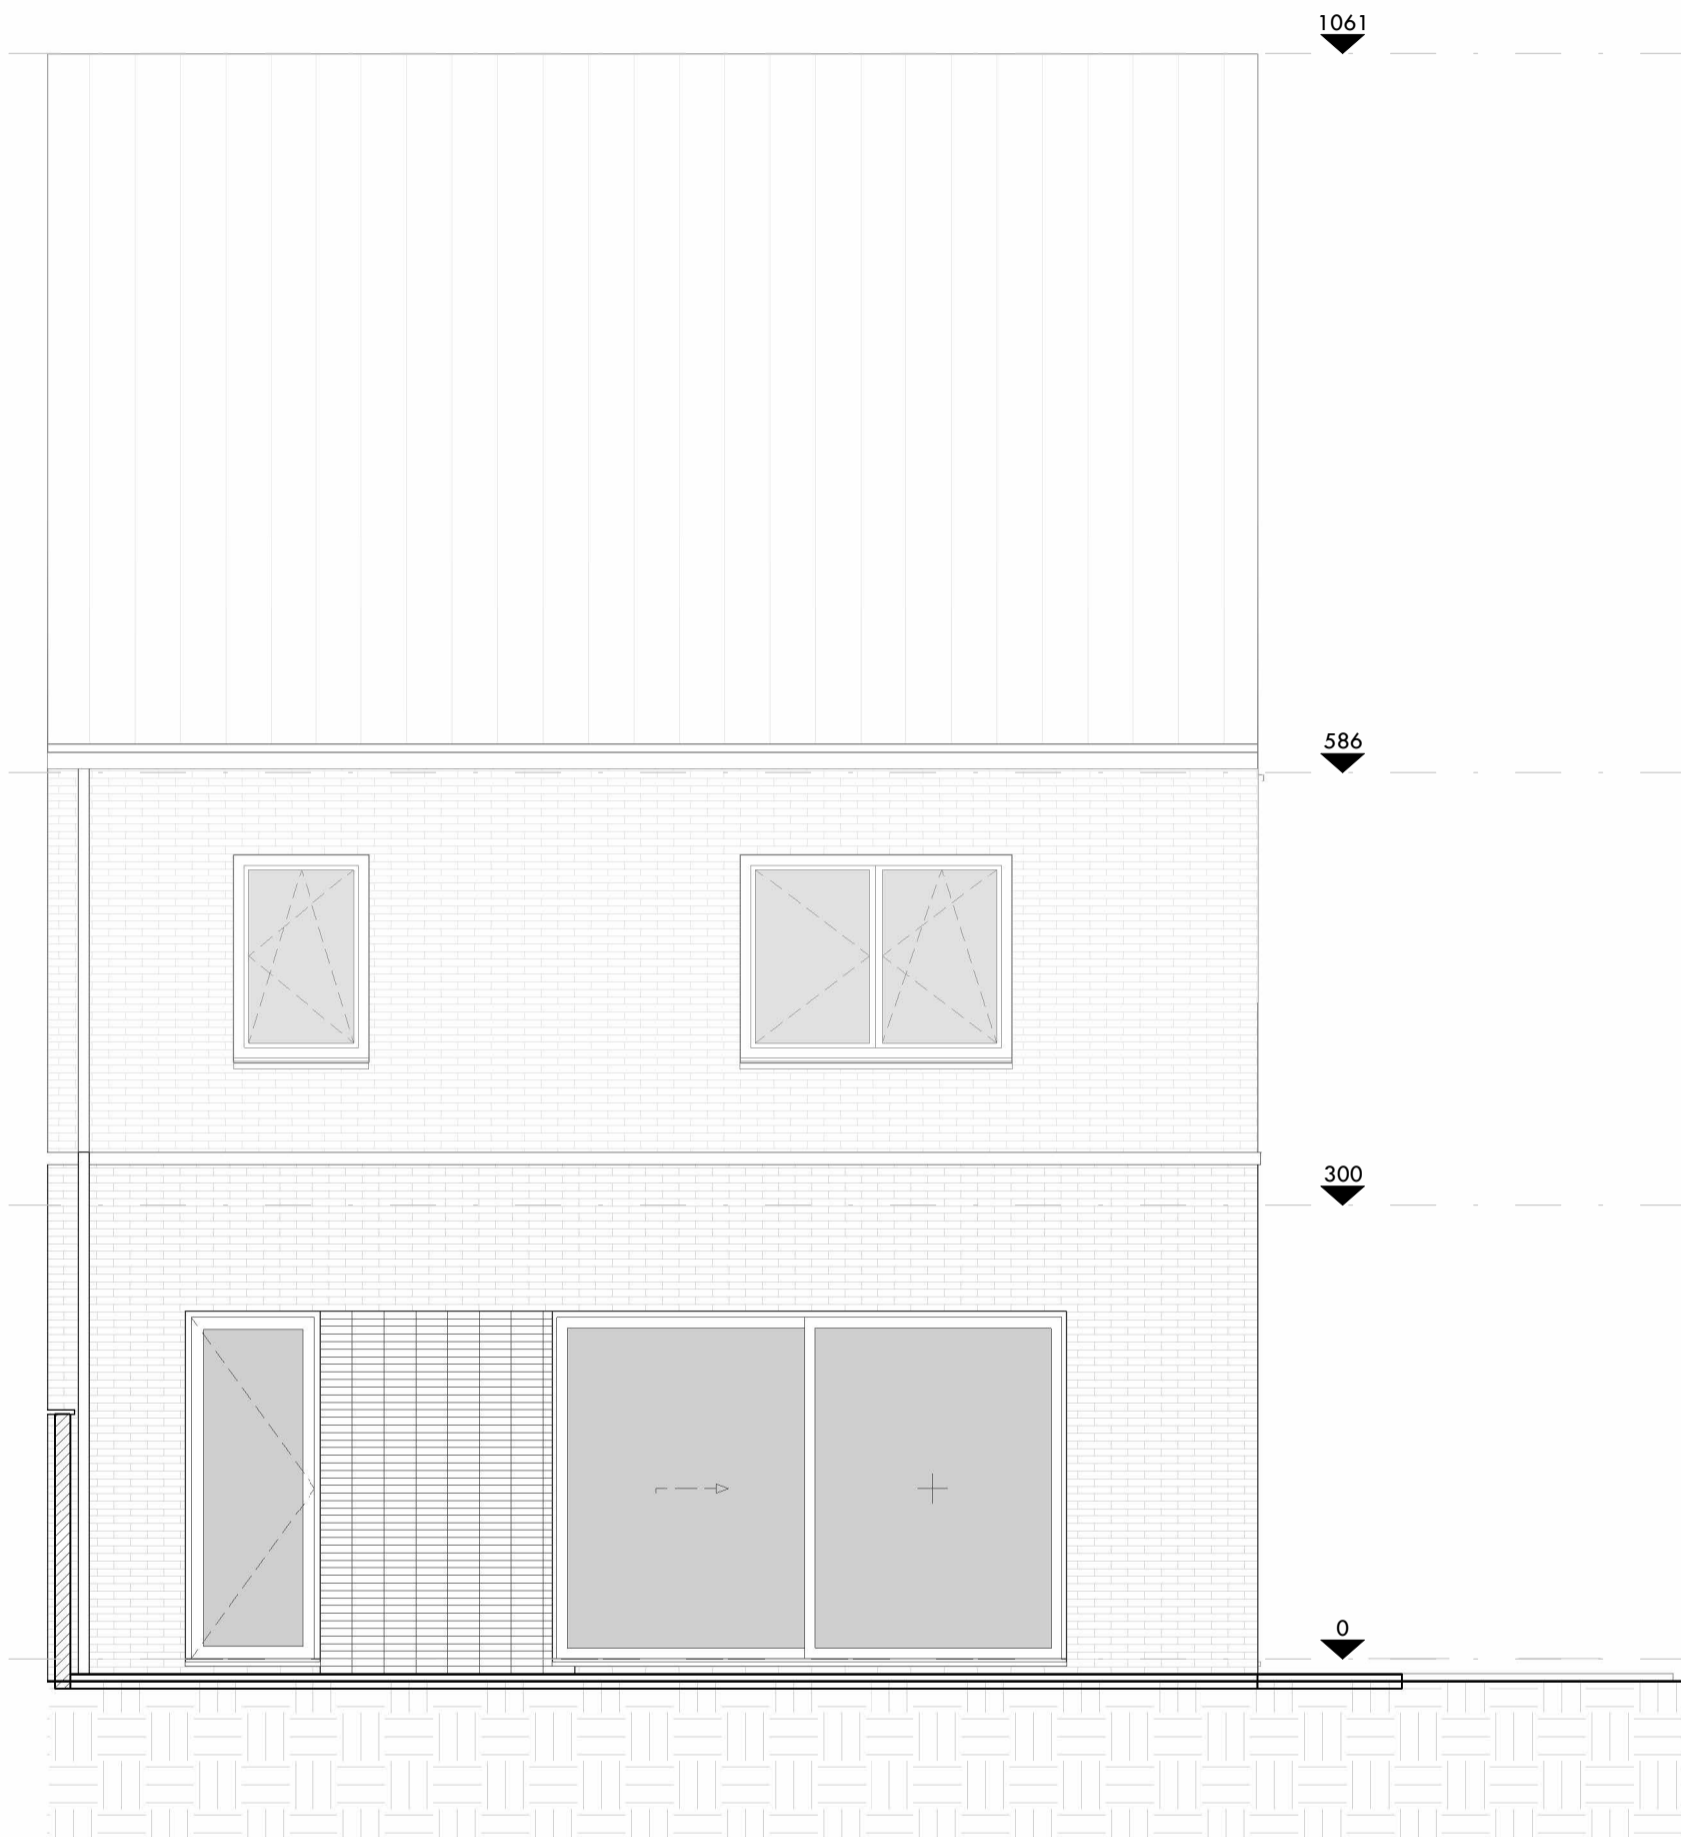

Achtergevel - Grijs genuanceerde baksteen wildverband
 accentvlak: gestapeld verband met donkere voeg

Dit is een verkoopplan, geen uitvoeringsplan. De opgegeven lengte- en oppervlaktematen zijn indicatief. Badkamer- en keukenmeubilair en toestellen zijn indicatief ingetekend. Weergave van overig meubilair of huishoudtoestellen is louter illustratief. Afmetingen van de terrassen kunnen verschillen per appartement. Oppervlaktes van de woningen zijn inclusief buitengevels, binnenwanden, schachten en de helft van woningscheidende wanden.

**Lot
9**

Baukel 15

2870 Puurs

Halfopen eengezinswoning

1/50 2,5m


.danneels

A. Stocletlaan 195
 2570 Duffel
 +32 (0) 15 30 81 00
 www.danneels.be



TRIAS Architects

Steenweg op Gierle 81 bus 3
 2300 Turnhout
 +32 (0) 14 88 92 05
 www.triasarchitecten.be

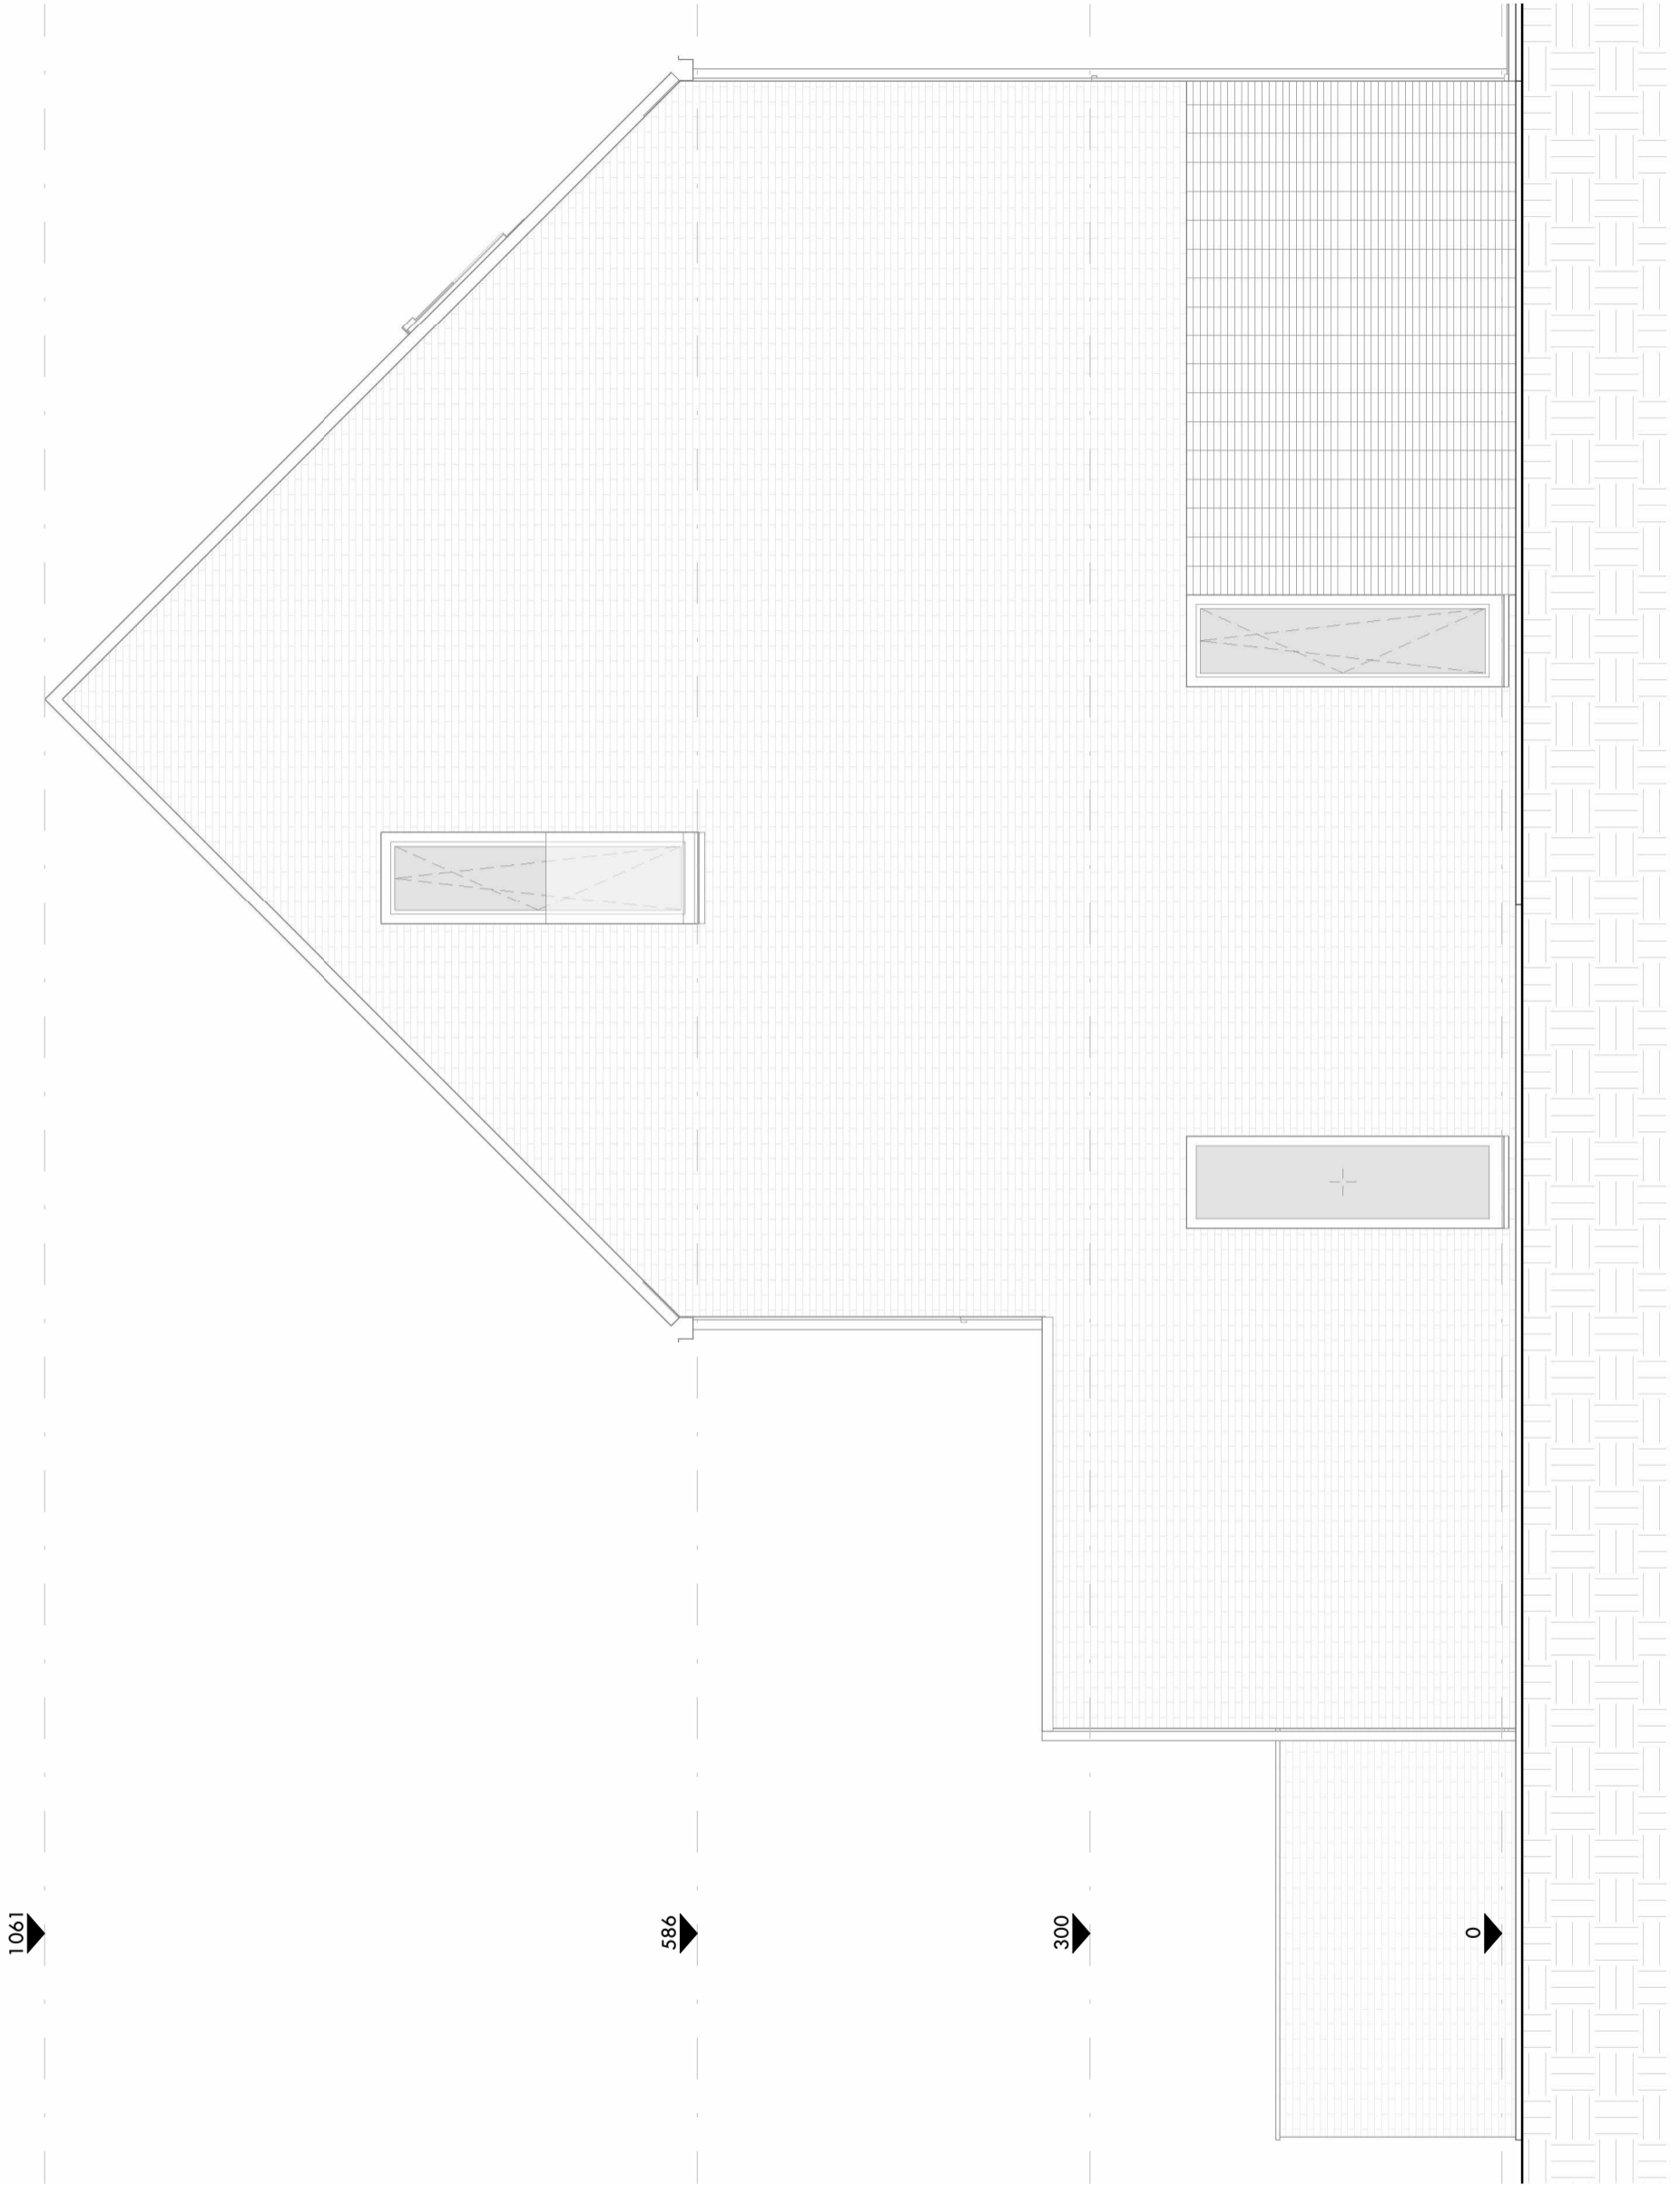

Zij gevel links - Grijs genuanceerde baksteen wildverband
 accentvlak: gestapeld verband met donkere voeg

Dit is een verkoopplan, geen uitvoeringsplan. De opgegeven lengte- en oppervlaktmaten zijn indicatief. Badkamer- en keukenmeubilair en toestellen zijn indicatief ingetekend. Weergave van overig meubilair of huishoudtoestellen is louter illustratief. Afmetingen van de terrassen kunnen verschillen per woning. Oppervlaktes van de woningen zijn inclusief buitengevels, binnenwanden, schachten en de helft van woningscheidende wanden.

Lot
9

Baukel 15

2870 Puurs

Halfopen eengezinswoning

1/50 2,5m


.danneels

A. Stocletlaan 195
 2570 Duffel
 +32 (0) 15 30 81 00
 www.danneels.be



TRIAS Architects

Steenweg op Gierle 81 bus 3
 2300 Turnhout
 +32 (0) 14 88 92 05
 www.triasarchitecten.be

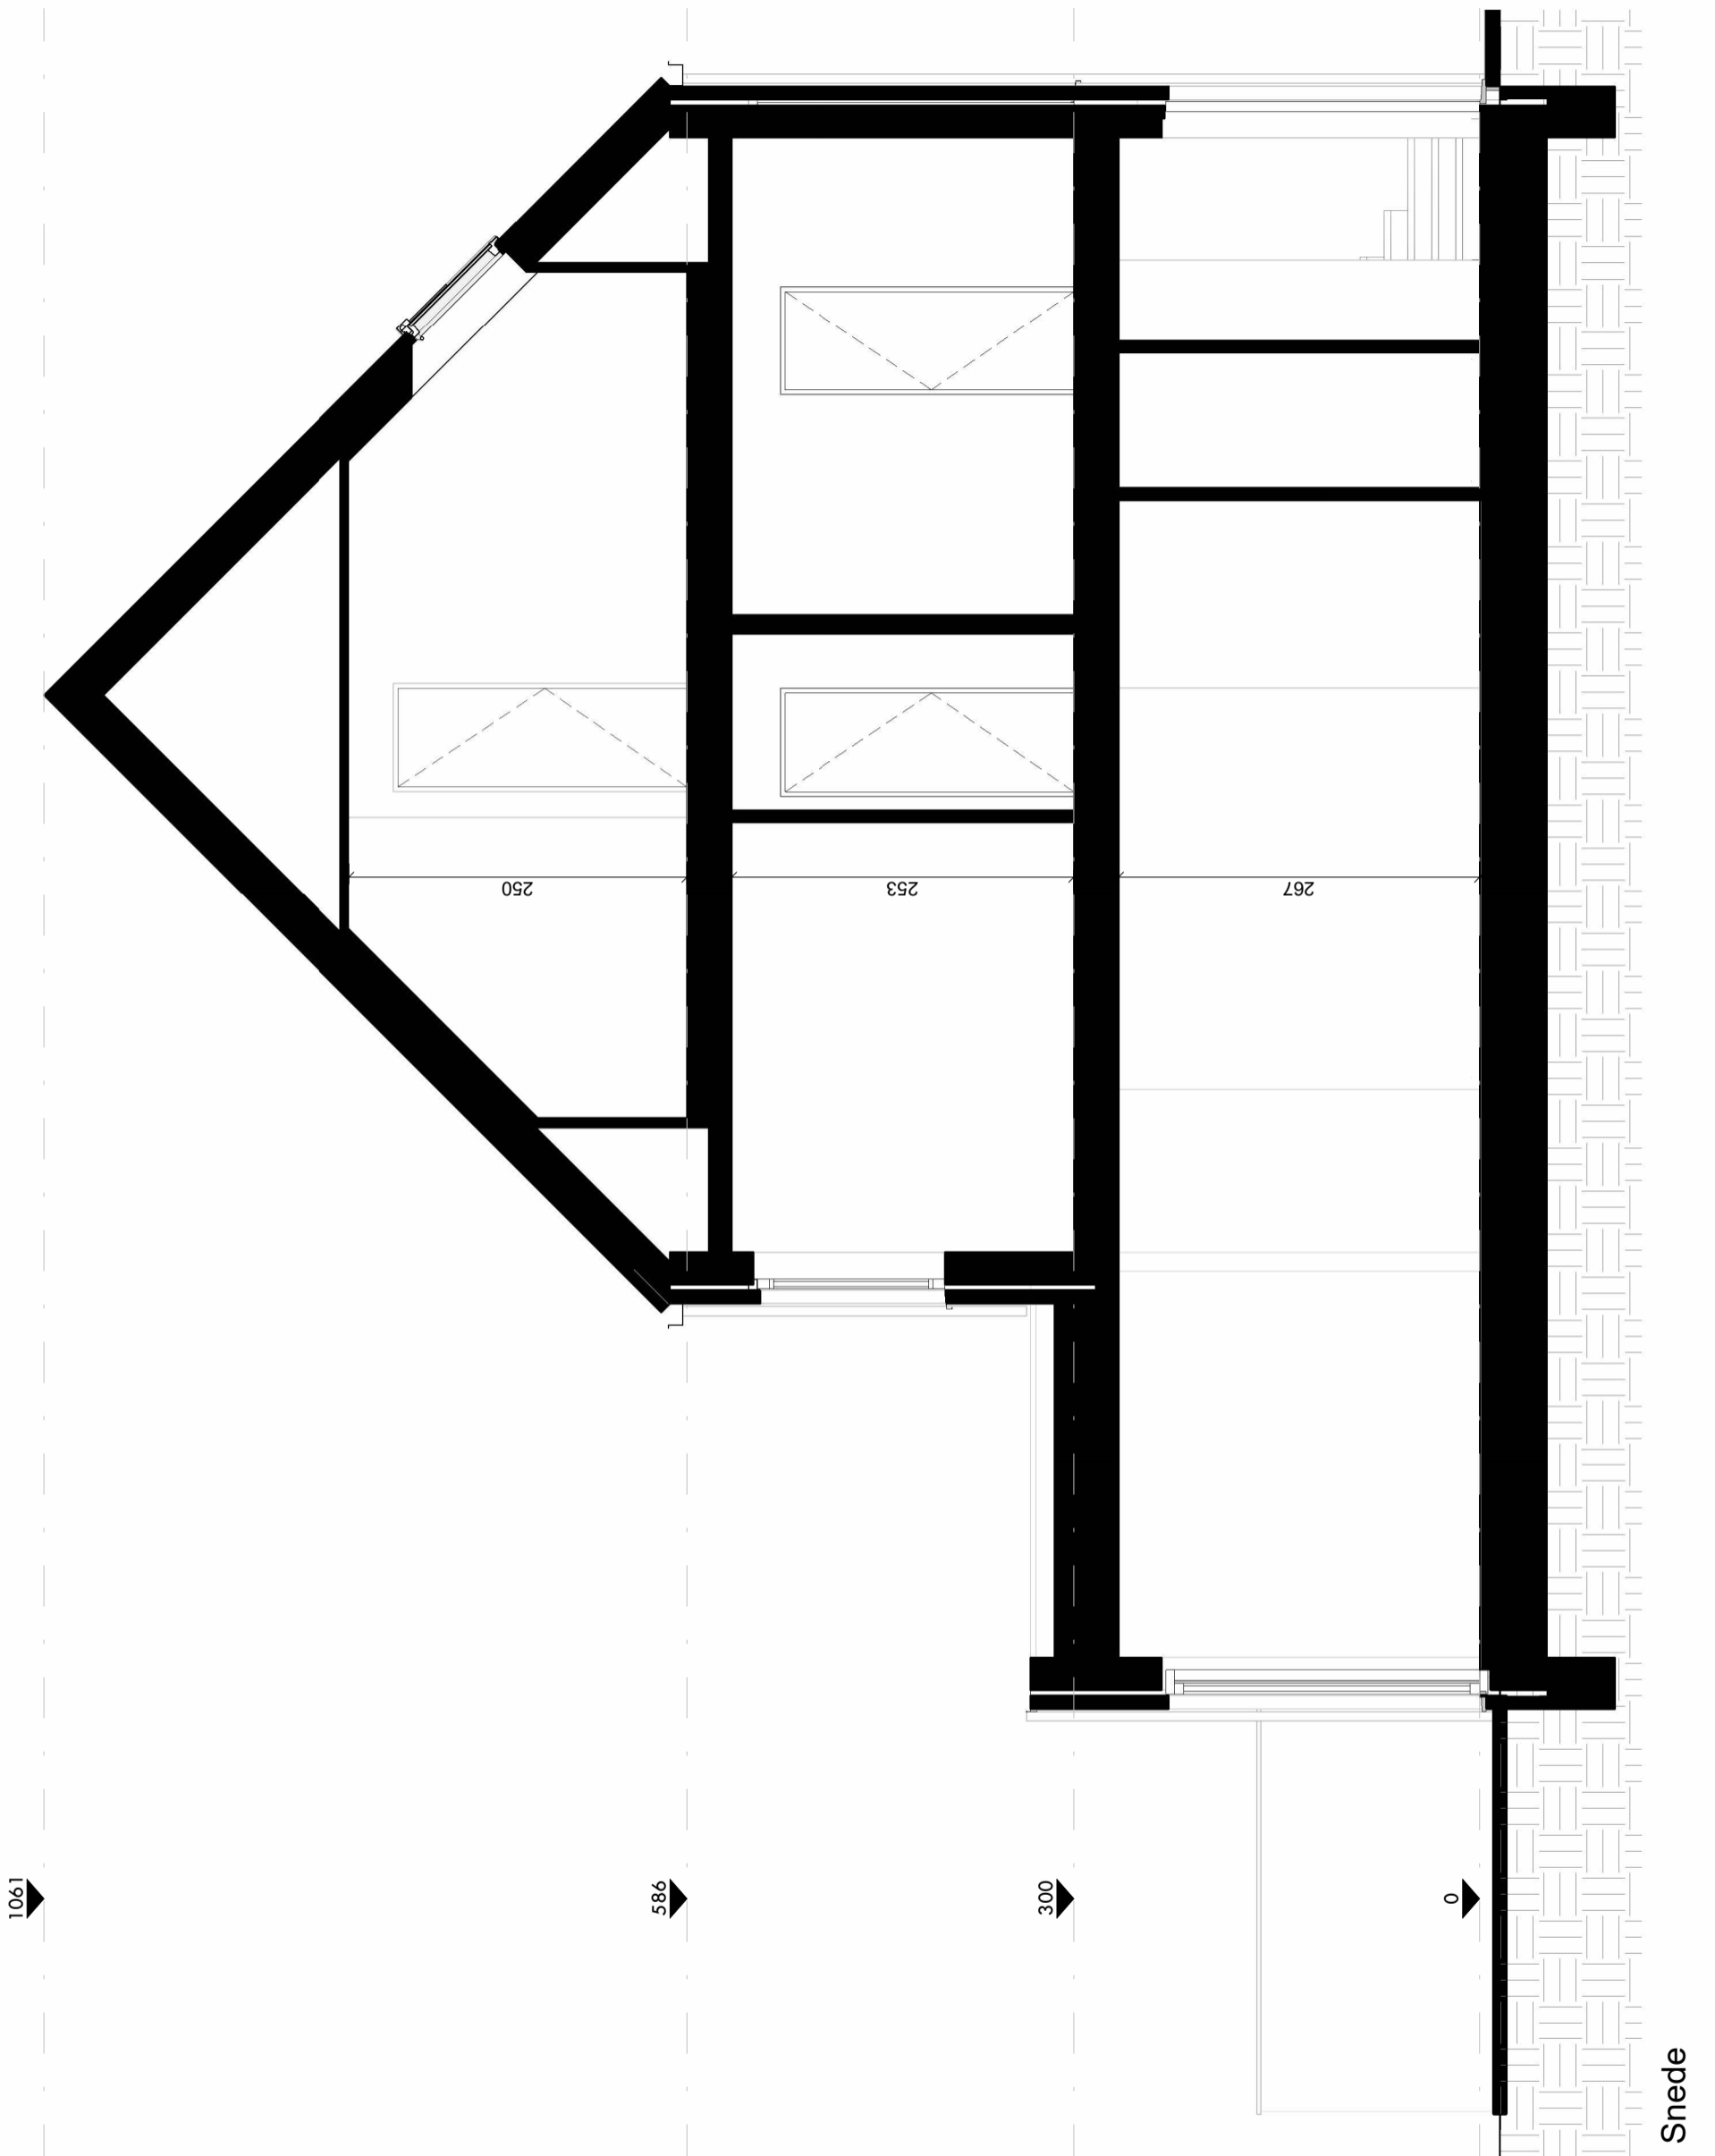

Dit is een verkoopplan, geen uitvoeringsplan. De opgegeven lengte- en oppervlaktmaten zijn indicatief. Badkamer- en keukenmeubilair en toestellen zijn indicatief ingetekend. Weergave van overig meubilair of huishoudtoestellen is louter illustratief. Afmetingen van de terrassen kunnen verschillen per appartement. Oppervlaktes van de woningen zijn inclusief buitengevels, binnenwanden, schachten en de helft van woningscheidende wanden.

Lot
9

Baukel 15
2870 Puurs
Halfopen eengezinswoning



.danneels

A. Stocletlaan 195
2570 Duffel
+32 (0) 15 30 81 00
www.danneels.be



TRIAS Architects
Steenweg op Gierle 81 bus 3
2300 Turnhout
+32 (0) 14 88 92 05
www.triasarchitecten.be