



Inplanting Lot 9

Dit is een verkoopplan, geen uitvoeringsplan. De opgegeven lengte- en oppervlaktematen zijn indicatief. Badkamer- en keukenmeubilair en toestellen zijn indicatief ingetekend. Weergave van overig meubilair of huishoudtoestellen is louter illustratief. Afmetingen van de terrassen kunnen verschillen per appartement. Oppervlaktes van de woningen zijn inclusief buitengevels, binnenwanden, schachten en de helft van woningscheidende wanden.

**Lot
9**

Baukel 15

2870 Puurs

Halfopen eengezinswoning

1/200

10m

.danneels

A. Stocletlaan 195
2570 Duffel
+32 (0) 15 30 81 00
www.danneels.be




Steenweg op Gierle 81 bus 3
2300 Turnhout
+32 (0) 14 88 92 05
www.triasarchitecten.be

Legende

- 1) Oprit
- 2) Wadi
- 3) Zonnepanelen
- 4) Terras
- 5) Achtertuin

Oppervlakte

Perceel Oppervlakte:
248,17 m²
Bewoonbare oppervlakte:
182,6 m²

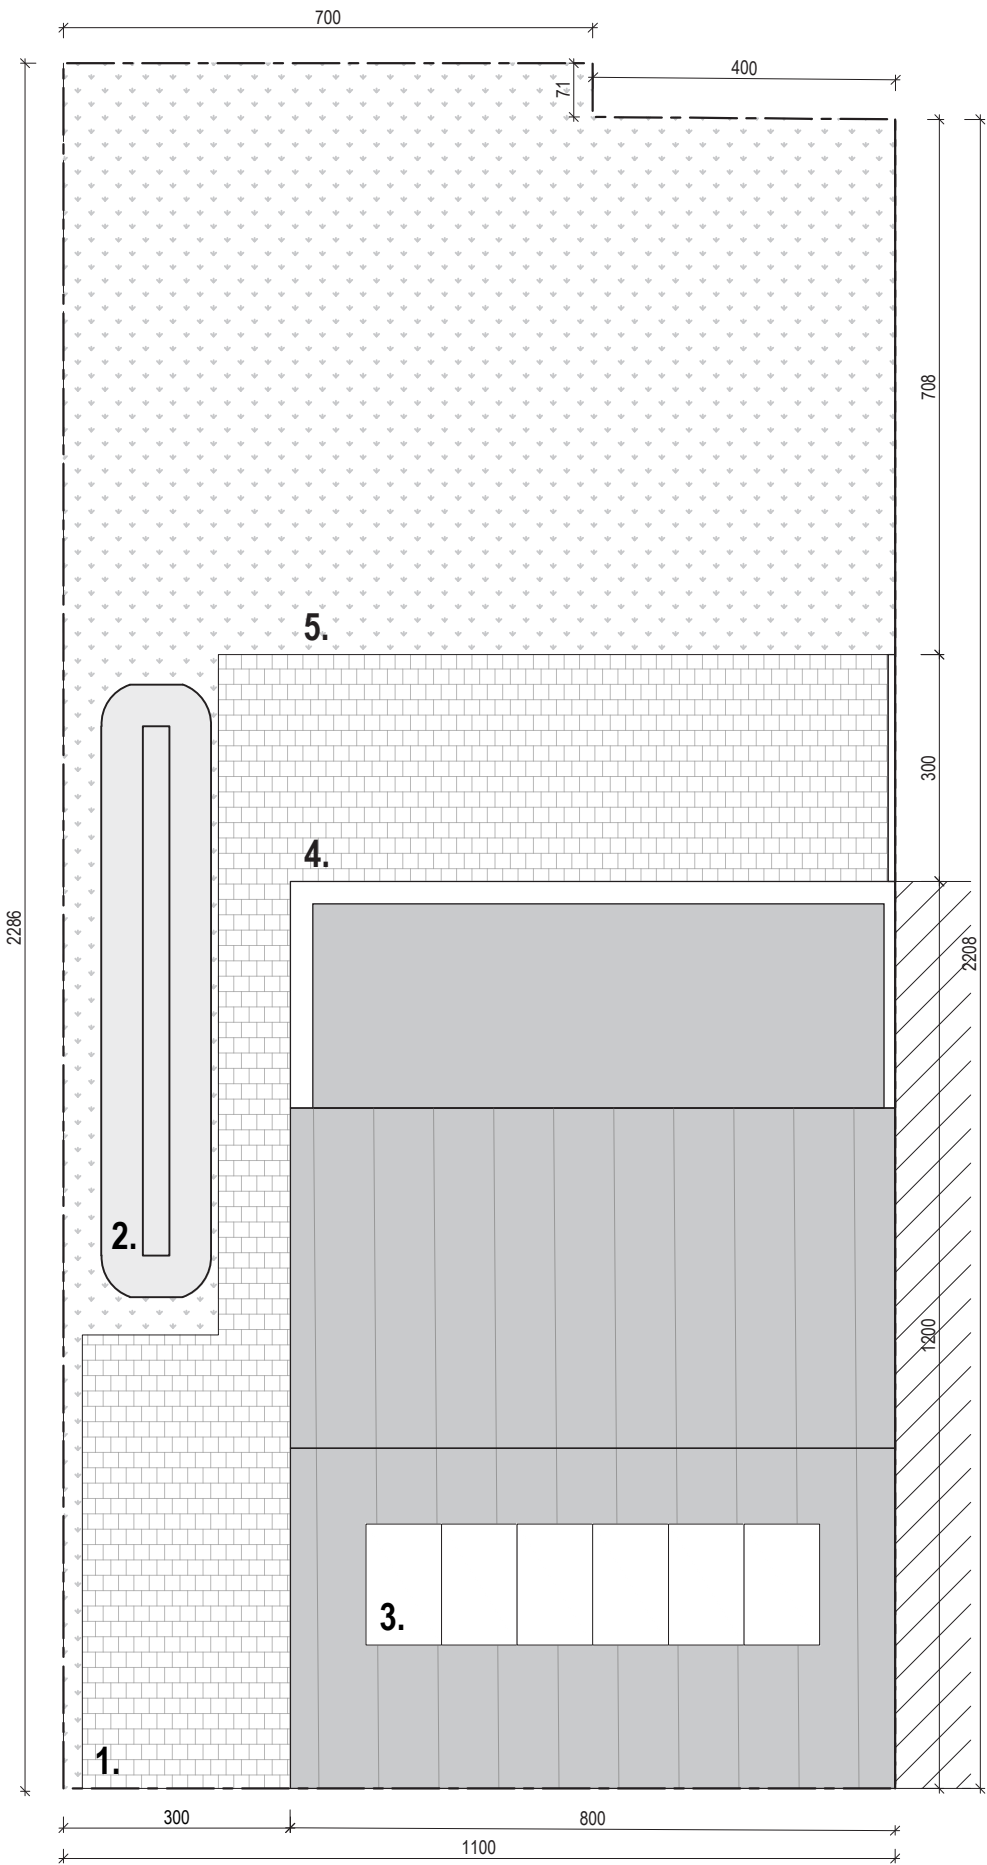

Perceelplan

Dit is een verkoopplan, geen uitvoeringsplan. De opgegeven lengte- en oppervlaktematen zijn indicatief. Badkamer- en keukenmeubilair en toestellen zijn indicatief ingetekend. Weergave van overig meubilair of huishoudtoestellen is louter illustratief. Afmetingen van de terrassen kunnen verschillen per woning. Oppervlaktes van de woningen zijn inclusief buitengevels, binnenwanden, schachten en de helft van woningscheidende wanden.

Lot

9

Baukel 15

2870 Puurs

Halfopen eengezinswoning

1/100

5m



.danneels

A. Stocletlaan 195

2570 Duffel

+32 (0) 15 30 81 00

www.danneels.be

TRIAS Architects

Steenweg op Gierle 81 bus 3


2300 Turnhout

+32 (0) 14 88 92 05

www.triasarchitecten.be

Legende

- 1) Inkom
- 2) WC
- 3) Garage / Berging / Technische ruimte
- 4) Keuken
- 5) Leefruimte
- 6) Terras
- 7) Tuin

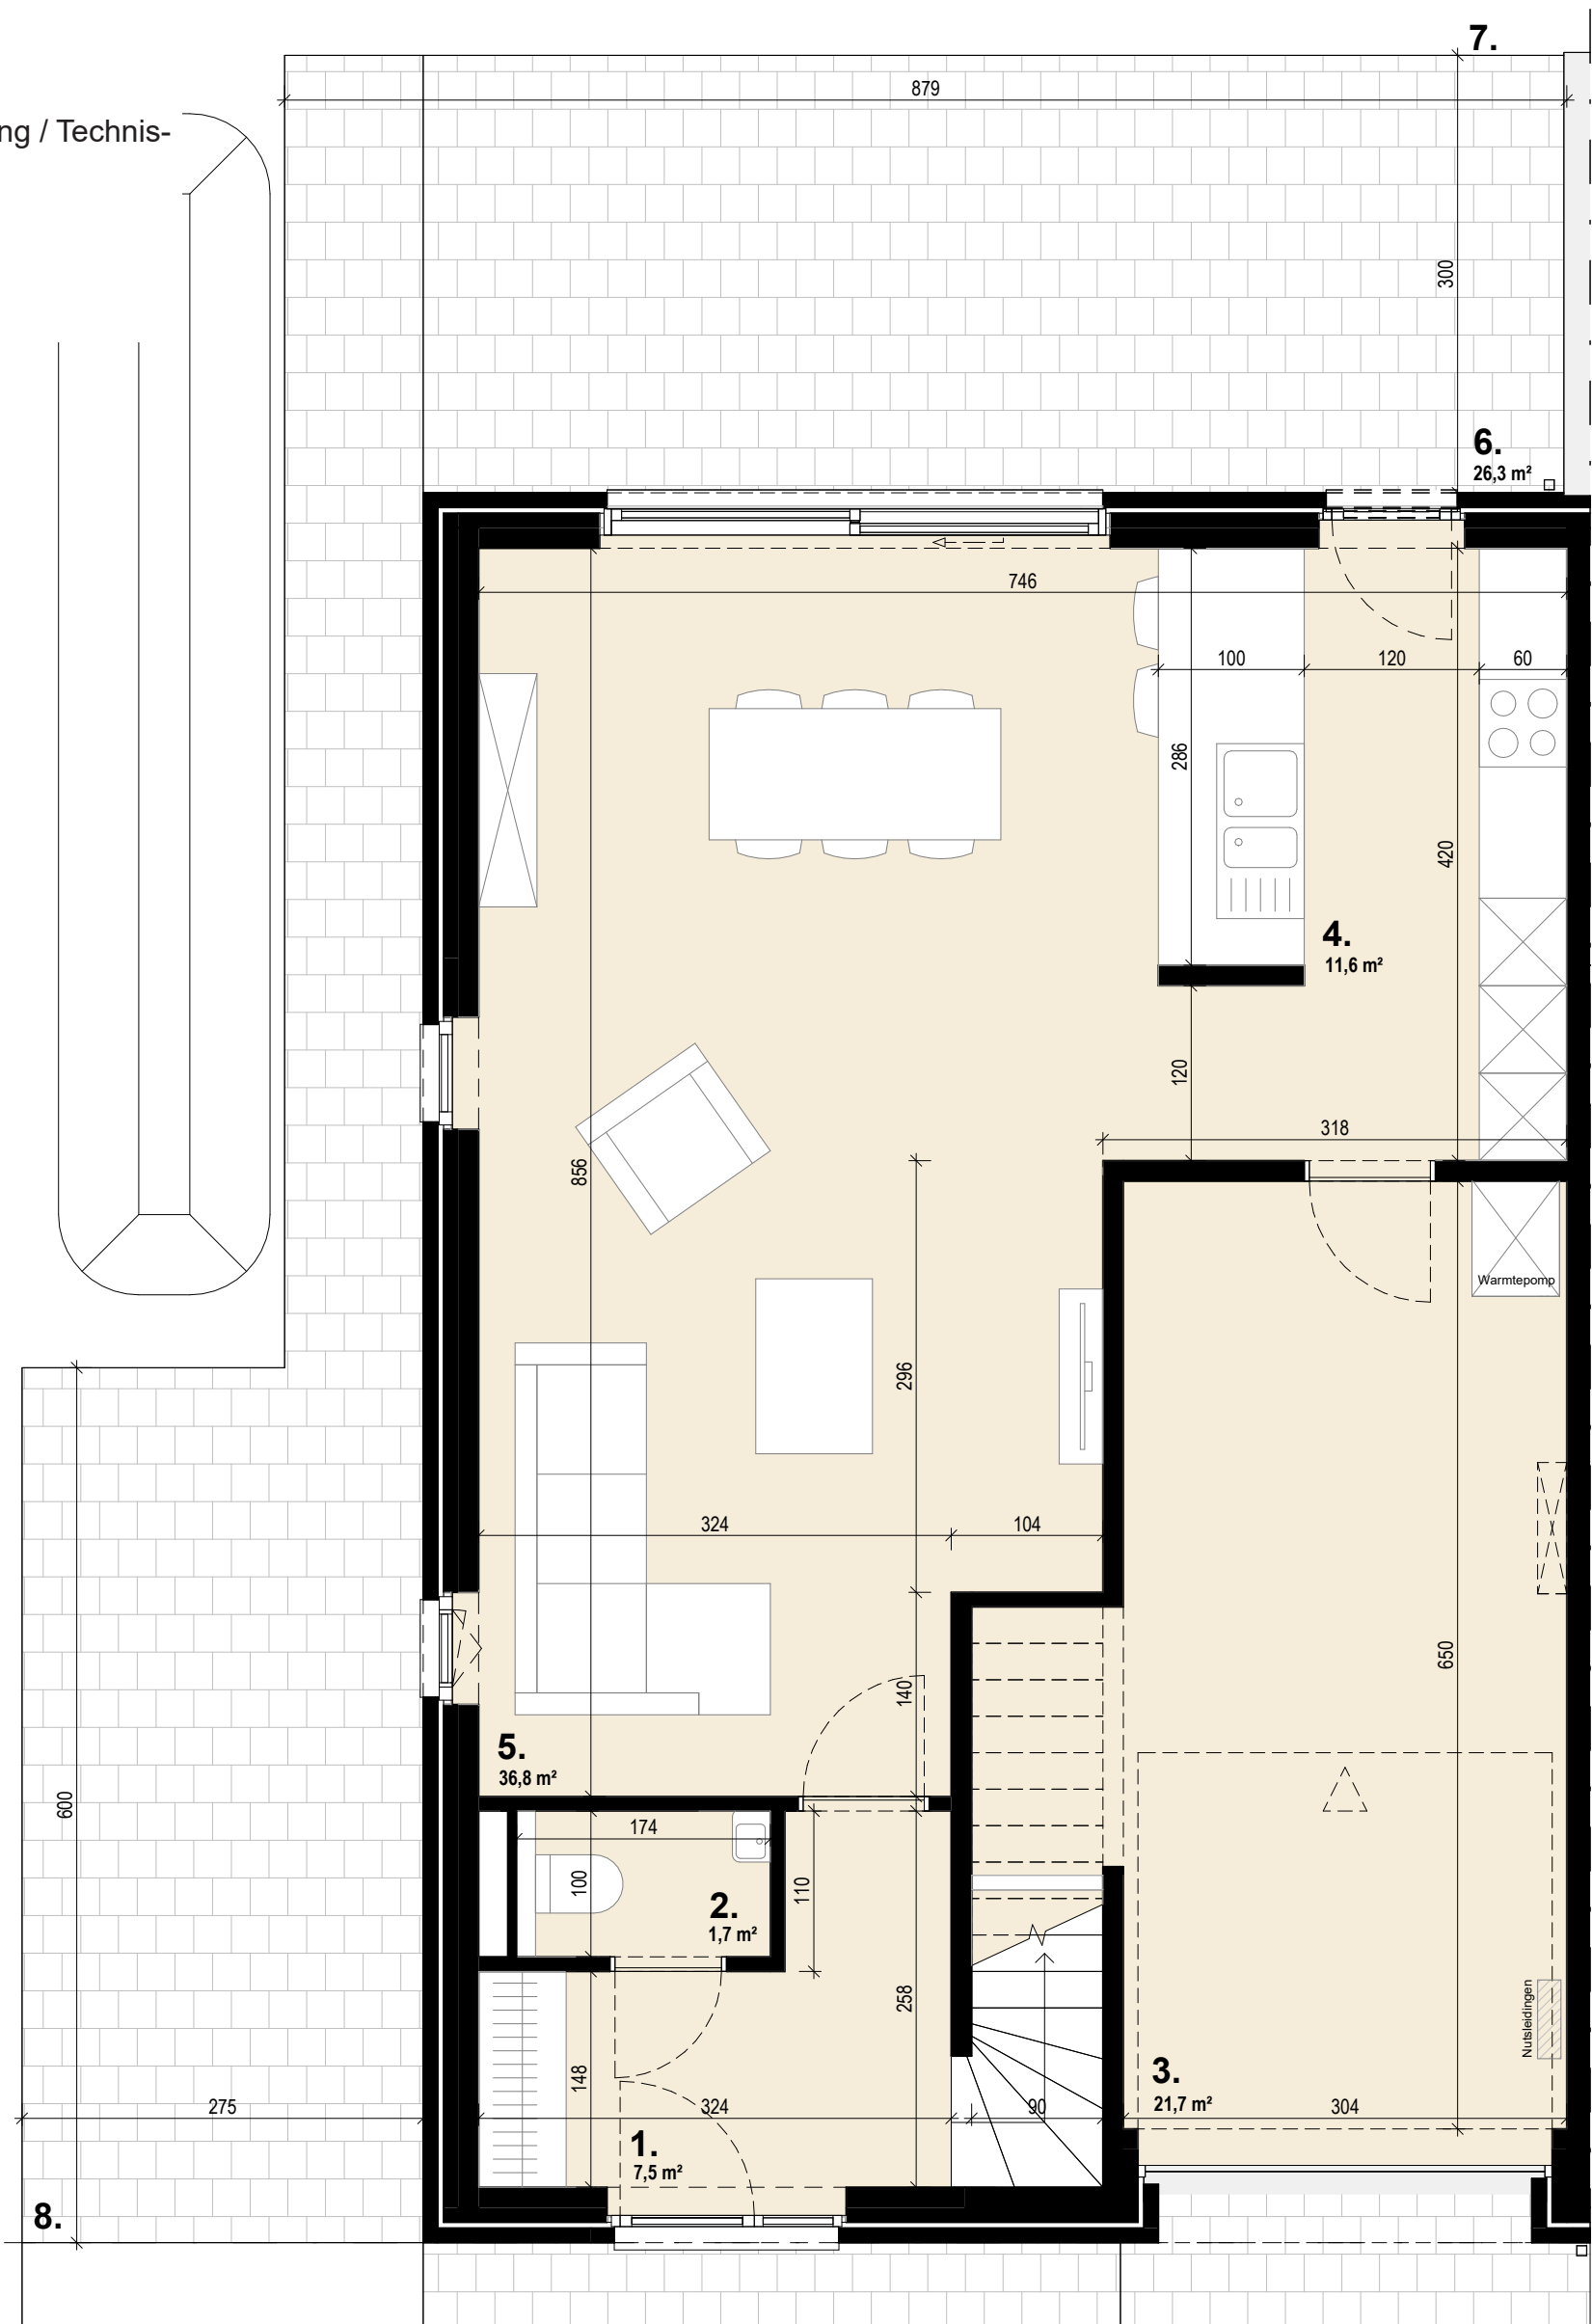

Gelijkvloers plan

Dit is een verkoopplan, geen uitvoeringsplan. De opgegeven lengte- en oppervlaktelaten zijn indicatief. Badkamer- en keukenmeubilair en toestellen zijn indicatief ingetekend. Weergave van overig meubilair of huishoudtoestellen is louter illustratief. Afmetingen van de terrassen kunnen verschillen per appartement. Oppervlaktes van de woningen zijn inclusief buitengevels, binnenwanden, schachten en de helft van woningscheidende wanden.

Lot

9

Baukel 15

2870 Puurs

Halfopen eengezinswoning

1/50

2,5m

.danneels

A. Stocletlaan 195

2570 Duffel

+32 (0) 15 30 81 00

www.danneels.be

TRIAS Architects

Steenweg op Gierle 81 bus 3


2300 Turnhout

+32 (0) 14 88 92 05

www.triasarchitecten.be

Legende

- 9) Slaapkamer 1
- 10) Slaapkamer 2
- 11) Slaapkamer 3
- 12) Badkamer
- 13) Berging
- 14) Nachthal
- 15) WC

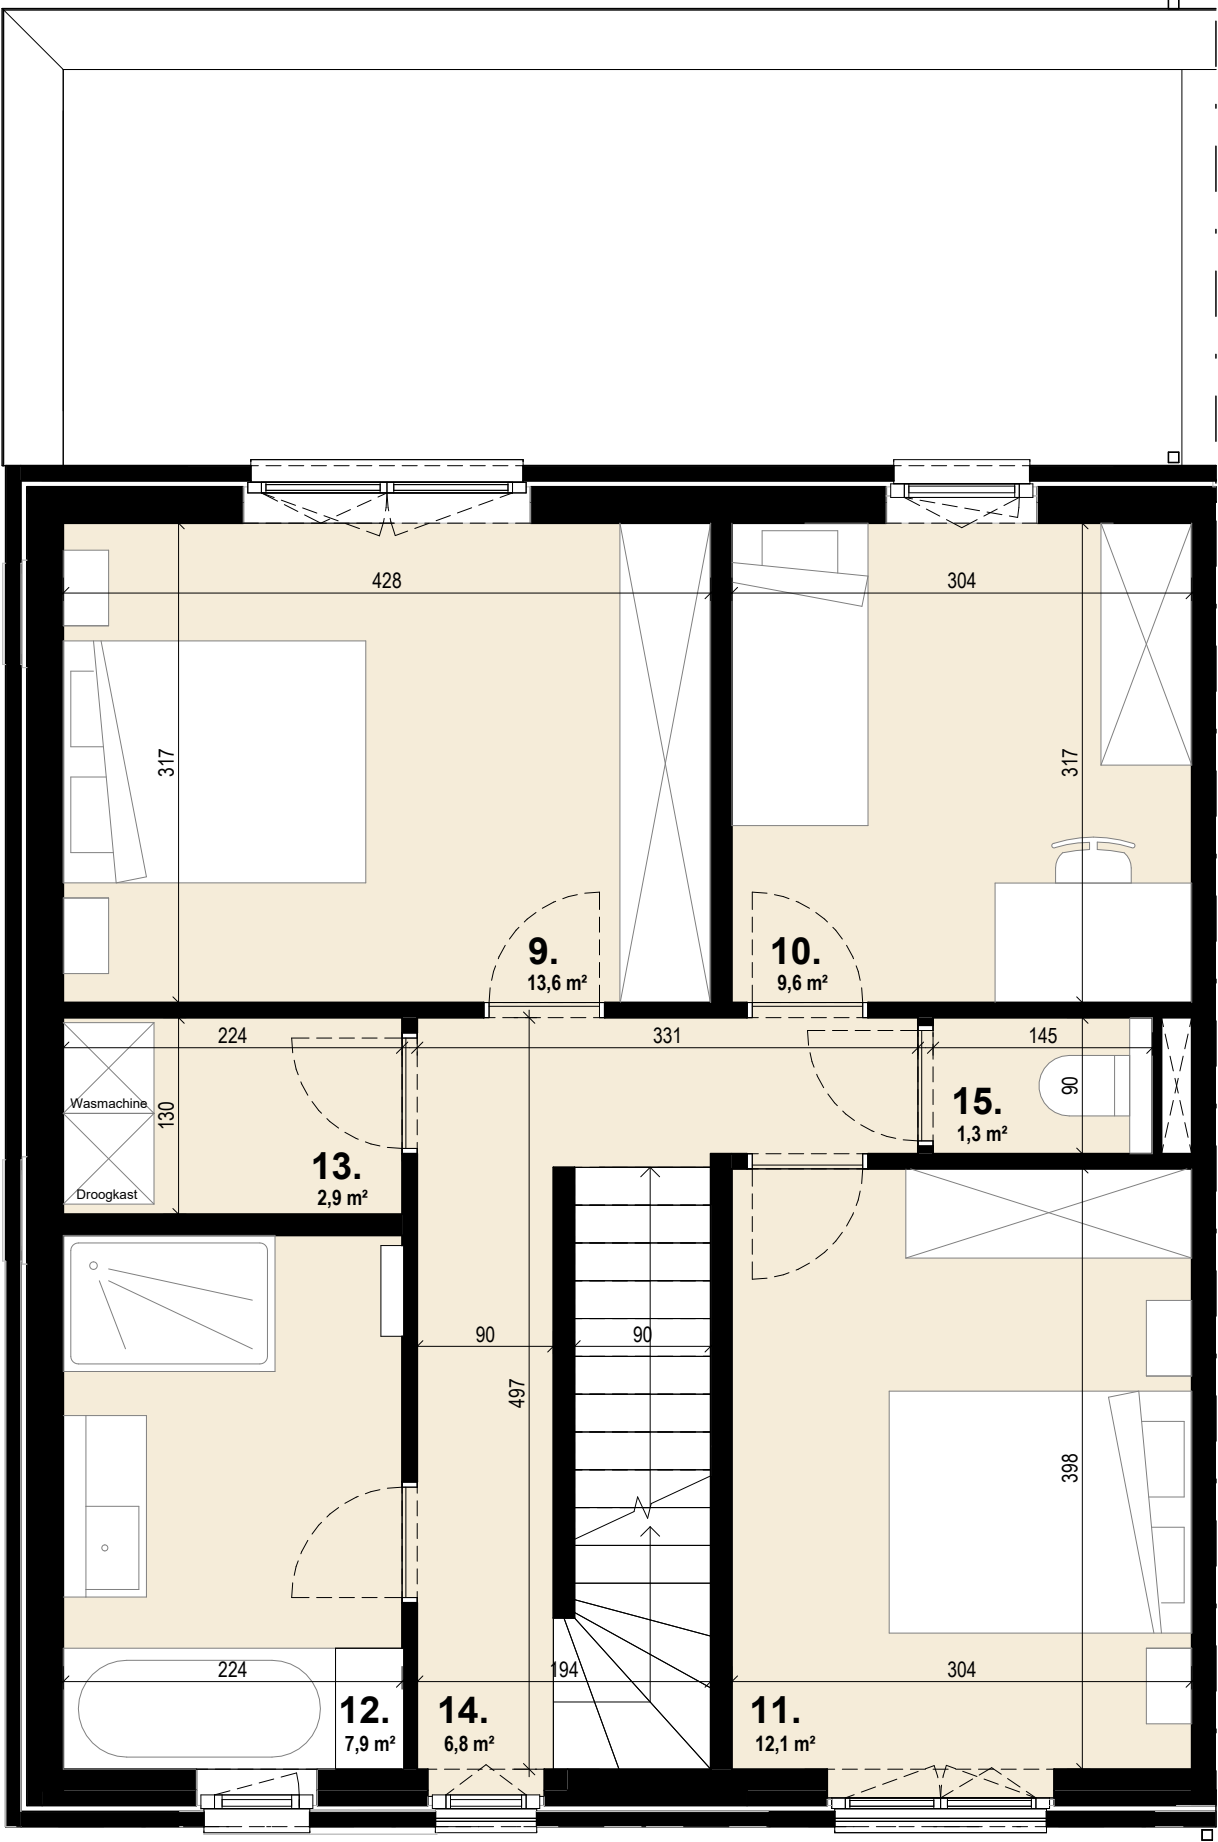

Dit is een verkoopplan, geen uitvoeringsplan. De opgegeven lengte- en oppervlaktelmaten zijn indicatief. Badkamer- en keukenmeubilair en toestellen zijn indicatief ingetekend. Weergave van overig meubilair of huishoudtoestellen is louter illustratief. Afmetingen van de terrassen kunnen verschillen per woning. Oppervlaktes van de woningen zijn inclusief buitengevels, binnenwanden, schachten en de helft van woningscheidende wanden.

Eerste verdieping

Lot
9

Baukel 15
2870 Puurs
Halfopen eengezinswoning




.danneels

A. Stocletlaan 195
2570 Duffel
+32 (0) 15 30 81 00
www.danneels.be



Steenweg op Gierle 81 bus 3
2300 Turnhout
+32 (0) 14 88 92 05
www.triasarchitecten.be

- Legende**
16) Zolder ruimte
17) Nachthal

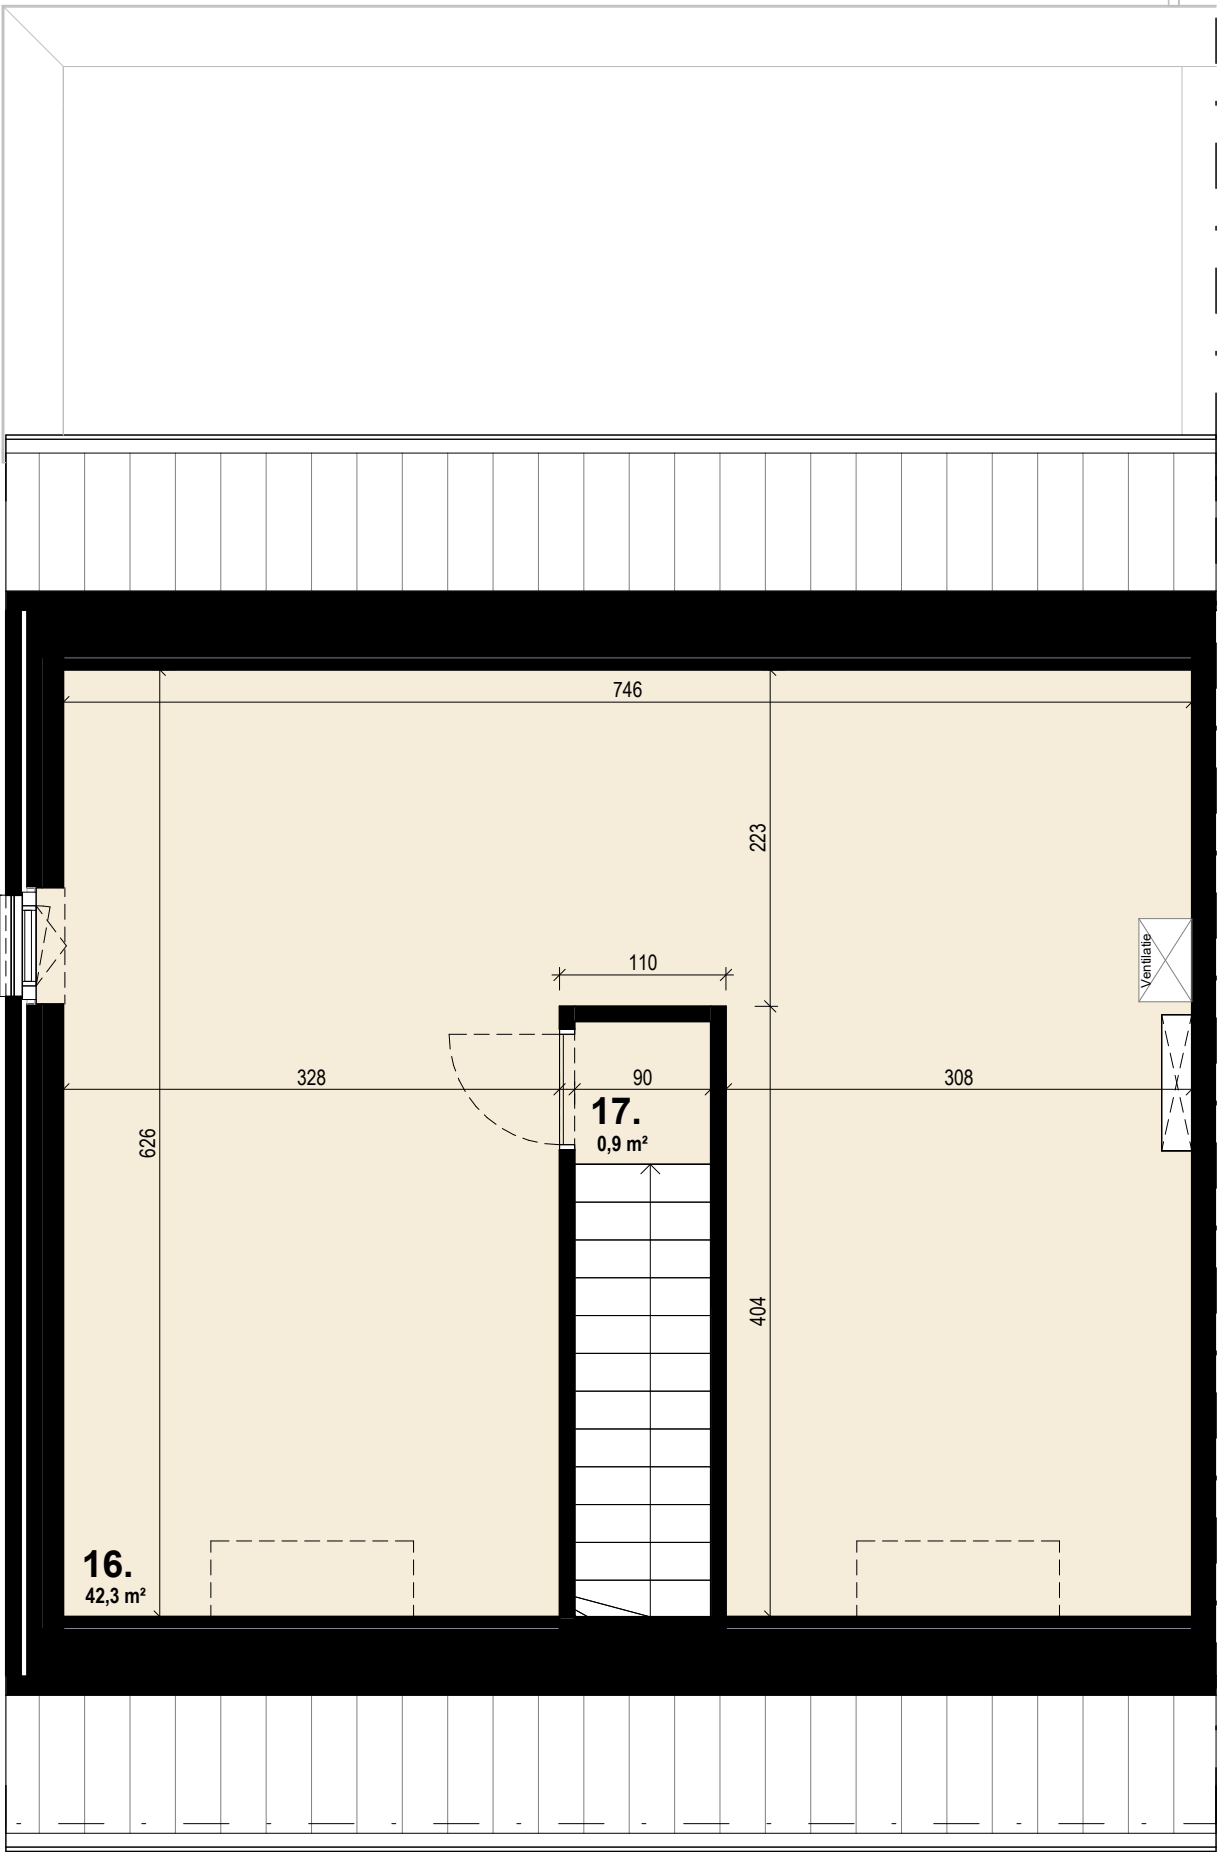

Tweede verdieping

Dit is een verkoopplan, geen uitvoeringsplan. De opgegeven lengte- en oppervlaktematen zijn indicatief. Badkamer- en keukenmeubilair en toestellen zijn indicatief ingetekend. Weergave van overig meubilair of huishoudtoestellen is louter illustratief. Afmetingen van de terrassen kunnen verschillen per appartement. Oppervlaktes van de woningen zijn inclusief buitengevels, binnenwanden, schachten en de helft van woningscheidende wanden.

Lot

9

Baukel 15

2870 Puurs

Halfopen eengezinswoning

1/50

2,5m

A. Stocletlaan 195

2570 Duffel

+32 (0) 15 30 81 00

www.danneels.be

A. Stocletlaan 195

2570 Duffel

+32 (0) 15 30 81 00

www.danneels.be

A. Stocletlaan 195

2570 Duffel

+32 (0) 15 30 81 00

www.danneels.be


A. Stocletlaan 195

2570 Duffel

+32 (0) 15 30 81 00

www.danneels.be

Steenweg op Gierle 81 bus 3
2300 Turnhout
+32 (0) 14 88 92 05
www.triasarchitecten.be

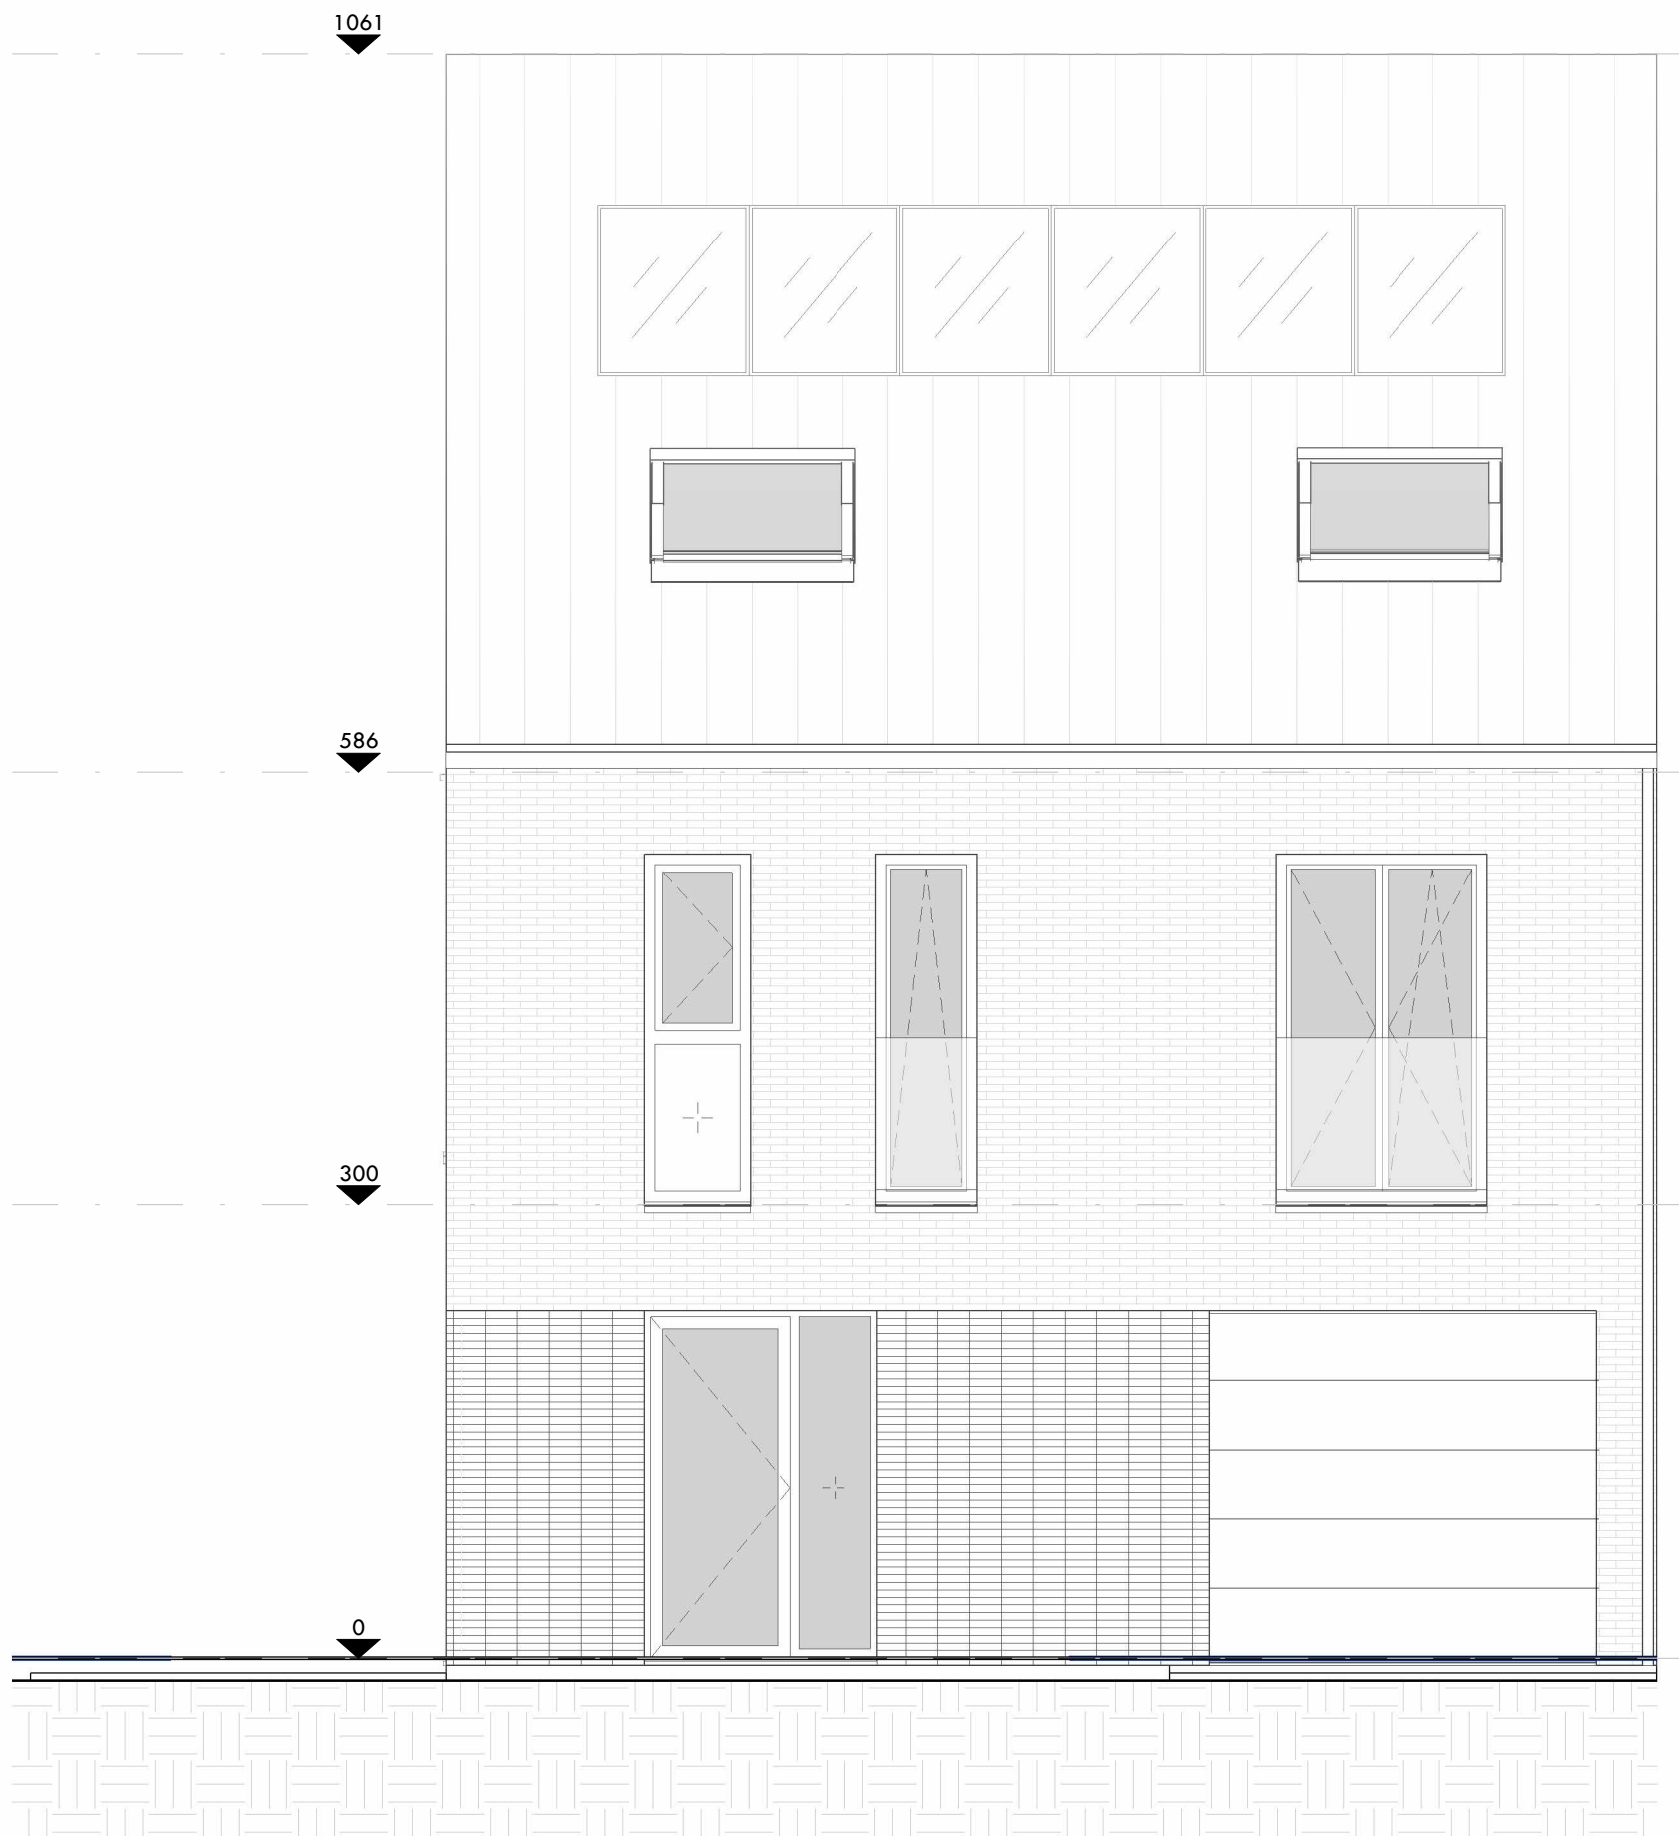

Voorgevel - Grijs genuanceerde baksteen wildverband
accentvlak: gestapeld verband met donkere voeg

Dit is een verkoopplan, geen uitvoeringsplan. De opgegeven lengte- en oppervlaktematen zijn indicatief. Badkamer- en keukenmeubilair en toestellen zijn indicatief ingetekend. Weergave van overig meubilair of huishoudtoestellen is louter illustratief. Afmetingen van de terrassen kunnen verschillen per woning. Oppervlaktes van de woningen zijn inclusief buitengevels, binnenwanden, schachten en de helft van woningscheidende wanden.

Lot
9


Baukel 15
2870 Puurs
Halfopen eengezinswoning

1/50 2,5m

.danneels

A. Stocletlaan 195
2570 Duffel
+32 (0) 15 30 81 00
www.danneels.be

TRIAS Architects
Steenweg op Gierle 81 bus 3
2300 Turnhout
+32 (0) 14 88 92 05
www.triasarchitecten.be

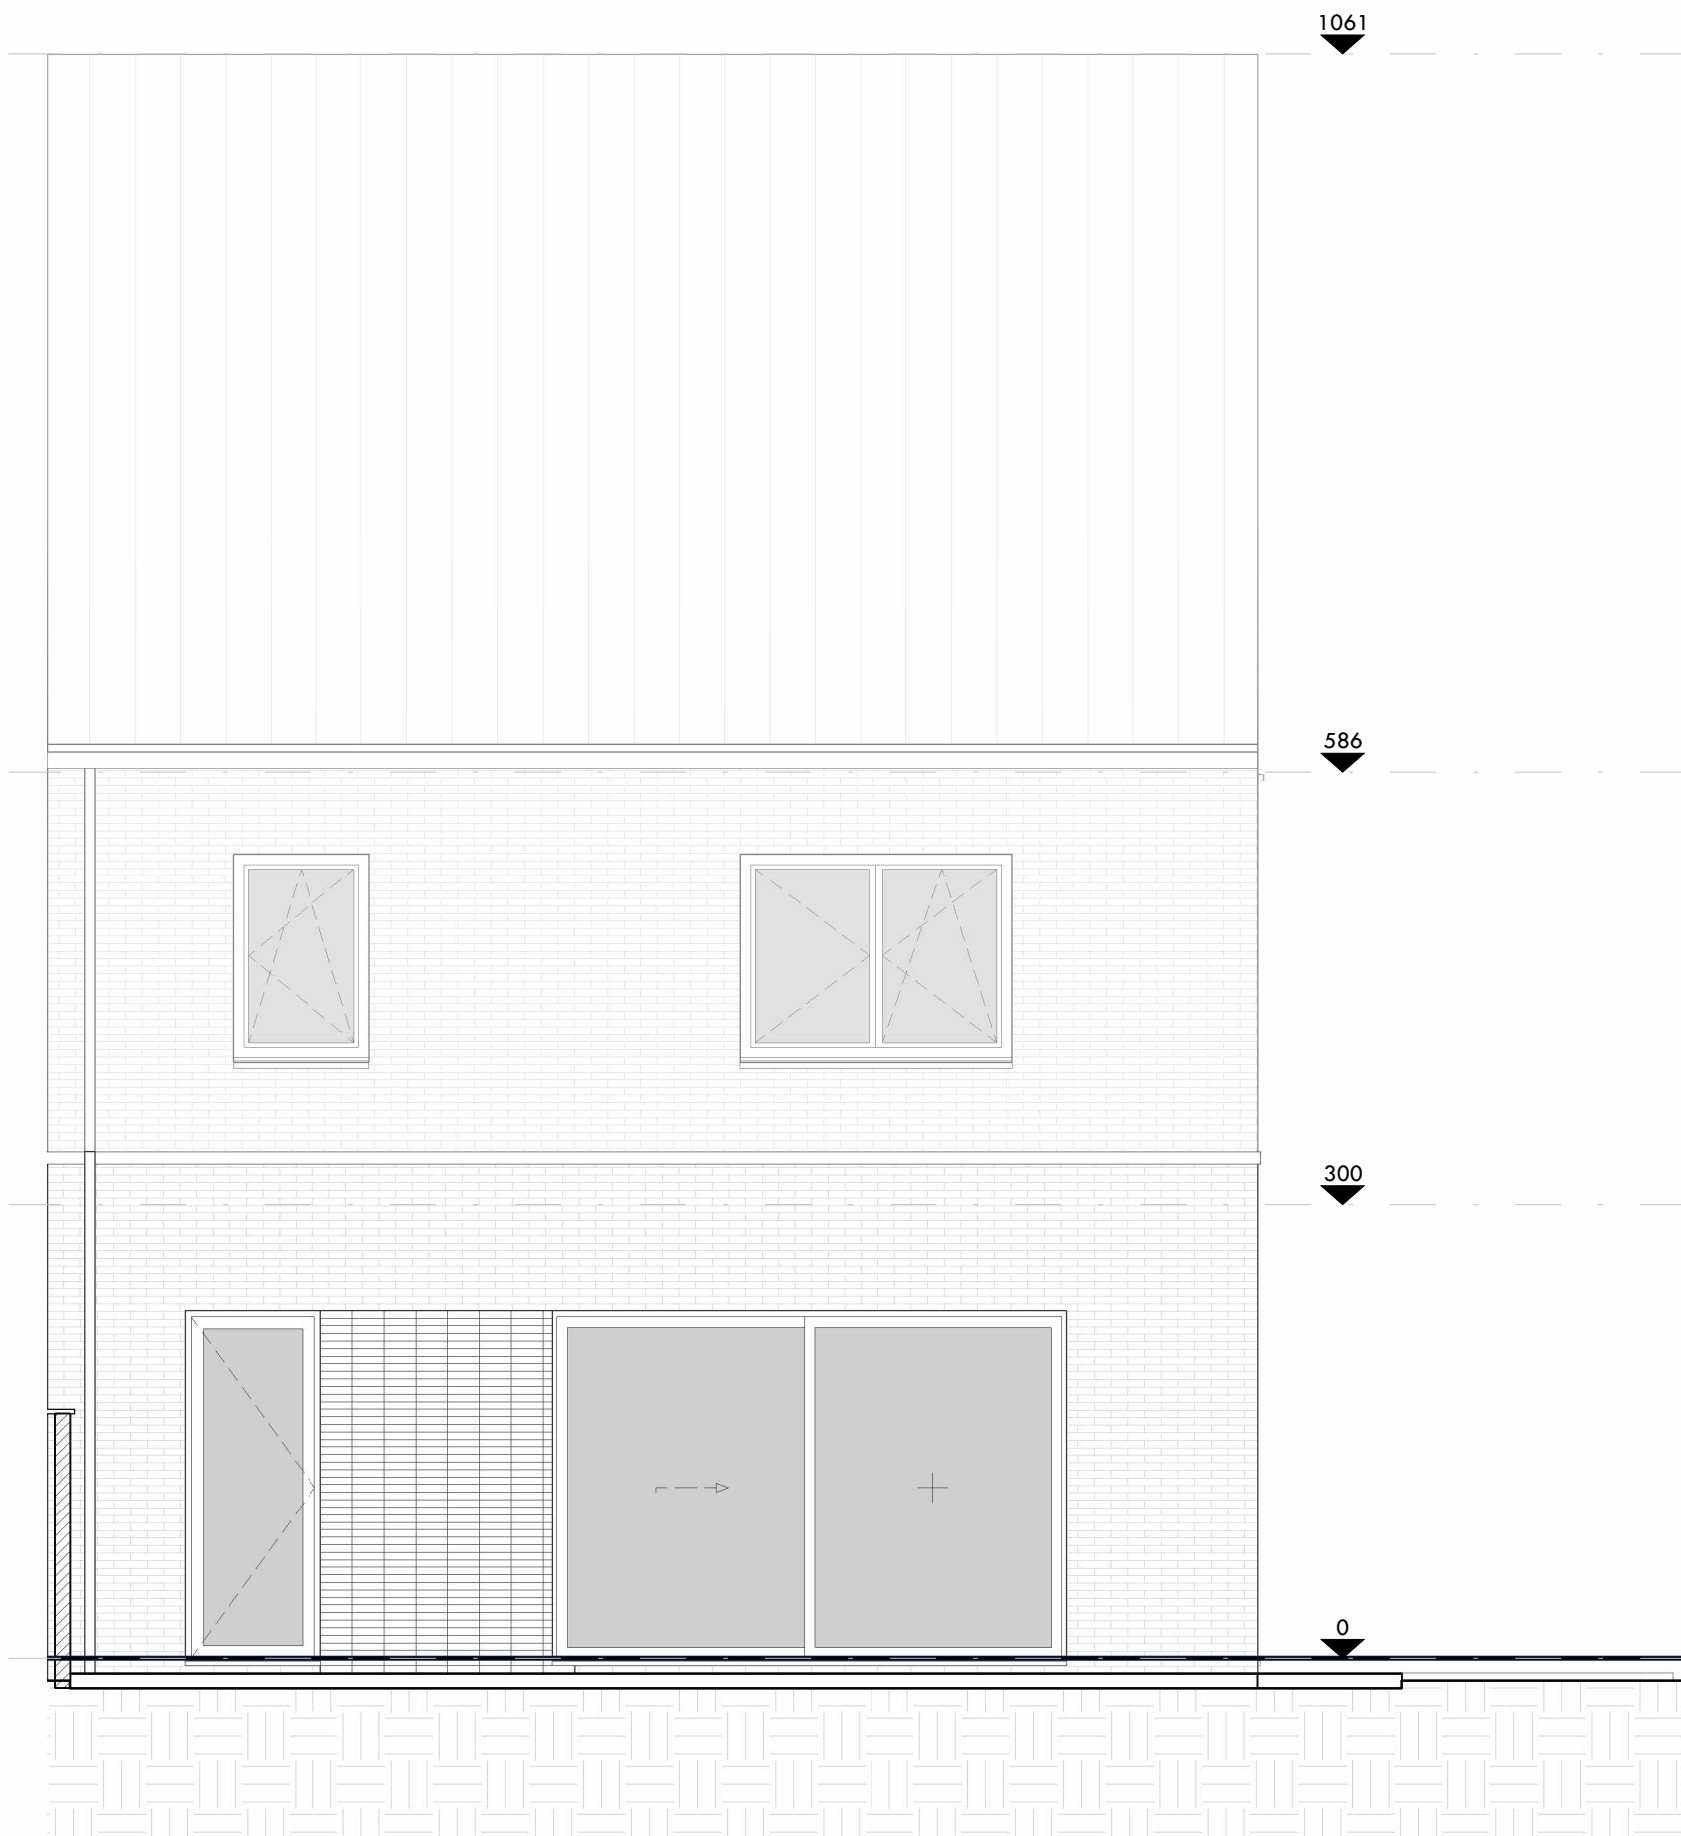

Achtergevel - Grijs genuanceerde baksteen wildverband
accentvlak: gestapeld verband met donkere voeg

Dit is een verkoopplan, geen uitvoeringsplan. De opgegeven lengte- en oppervlaktematen zijn indicatief. Badkamer- en keukenmeubilair en toestellen zijn indicatief ingetekend. Weergave van overig meubilair of huishoudtoestellen is louter illustratief. Afmetingen van de terrassen kunnen verschillen per appartement. Oppervlaktes van de woningen zijn inclusief buitengevels, binnenwanden, schachten en de helft van woningscheidende wanden.

**Lot
9**

Baukel 15

2870 Puurs

Halfopen eengezinswoning


1/50 2,5m

.danneels

A. Stocletlaan 195
2570 Duffel
+32 (0) 15 30 81 00
www.danneels.be



Steenweg op Gierle 81 bus 3
2300 Turnhout
+32 (0) 14 88 92 05
www.triasarchitecten.be

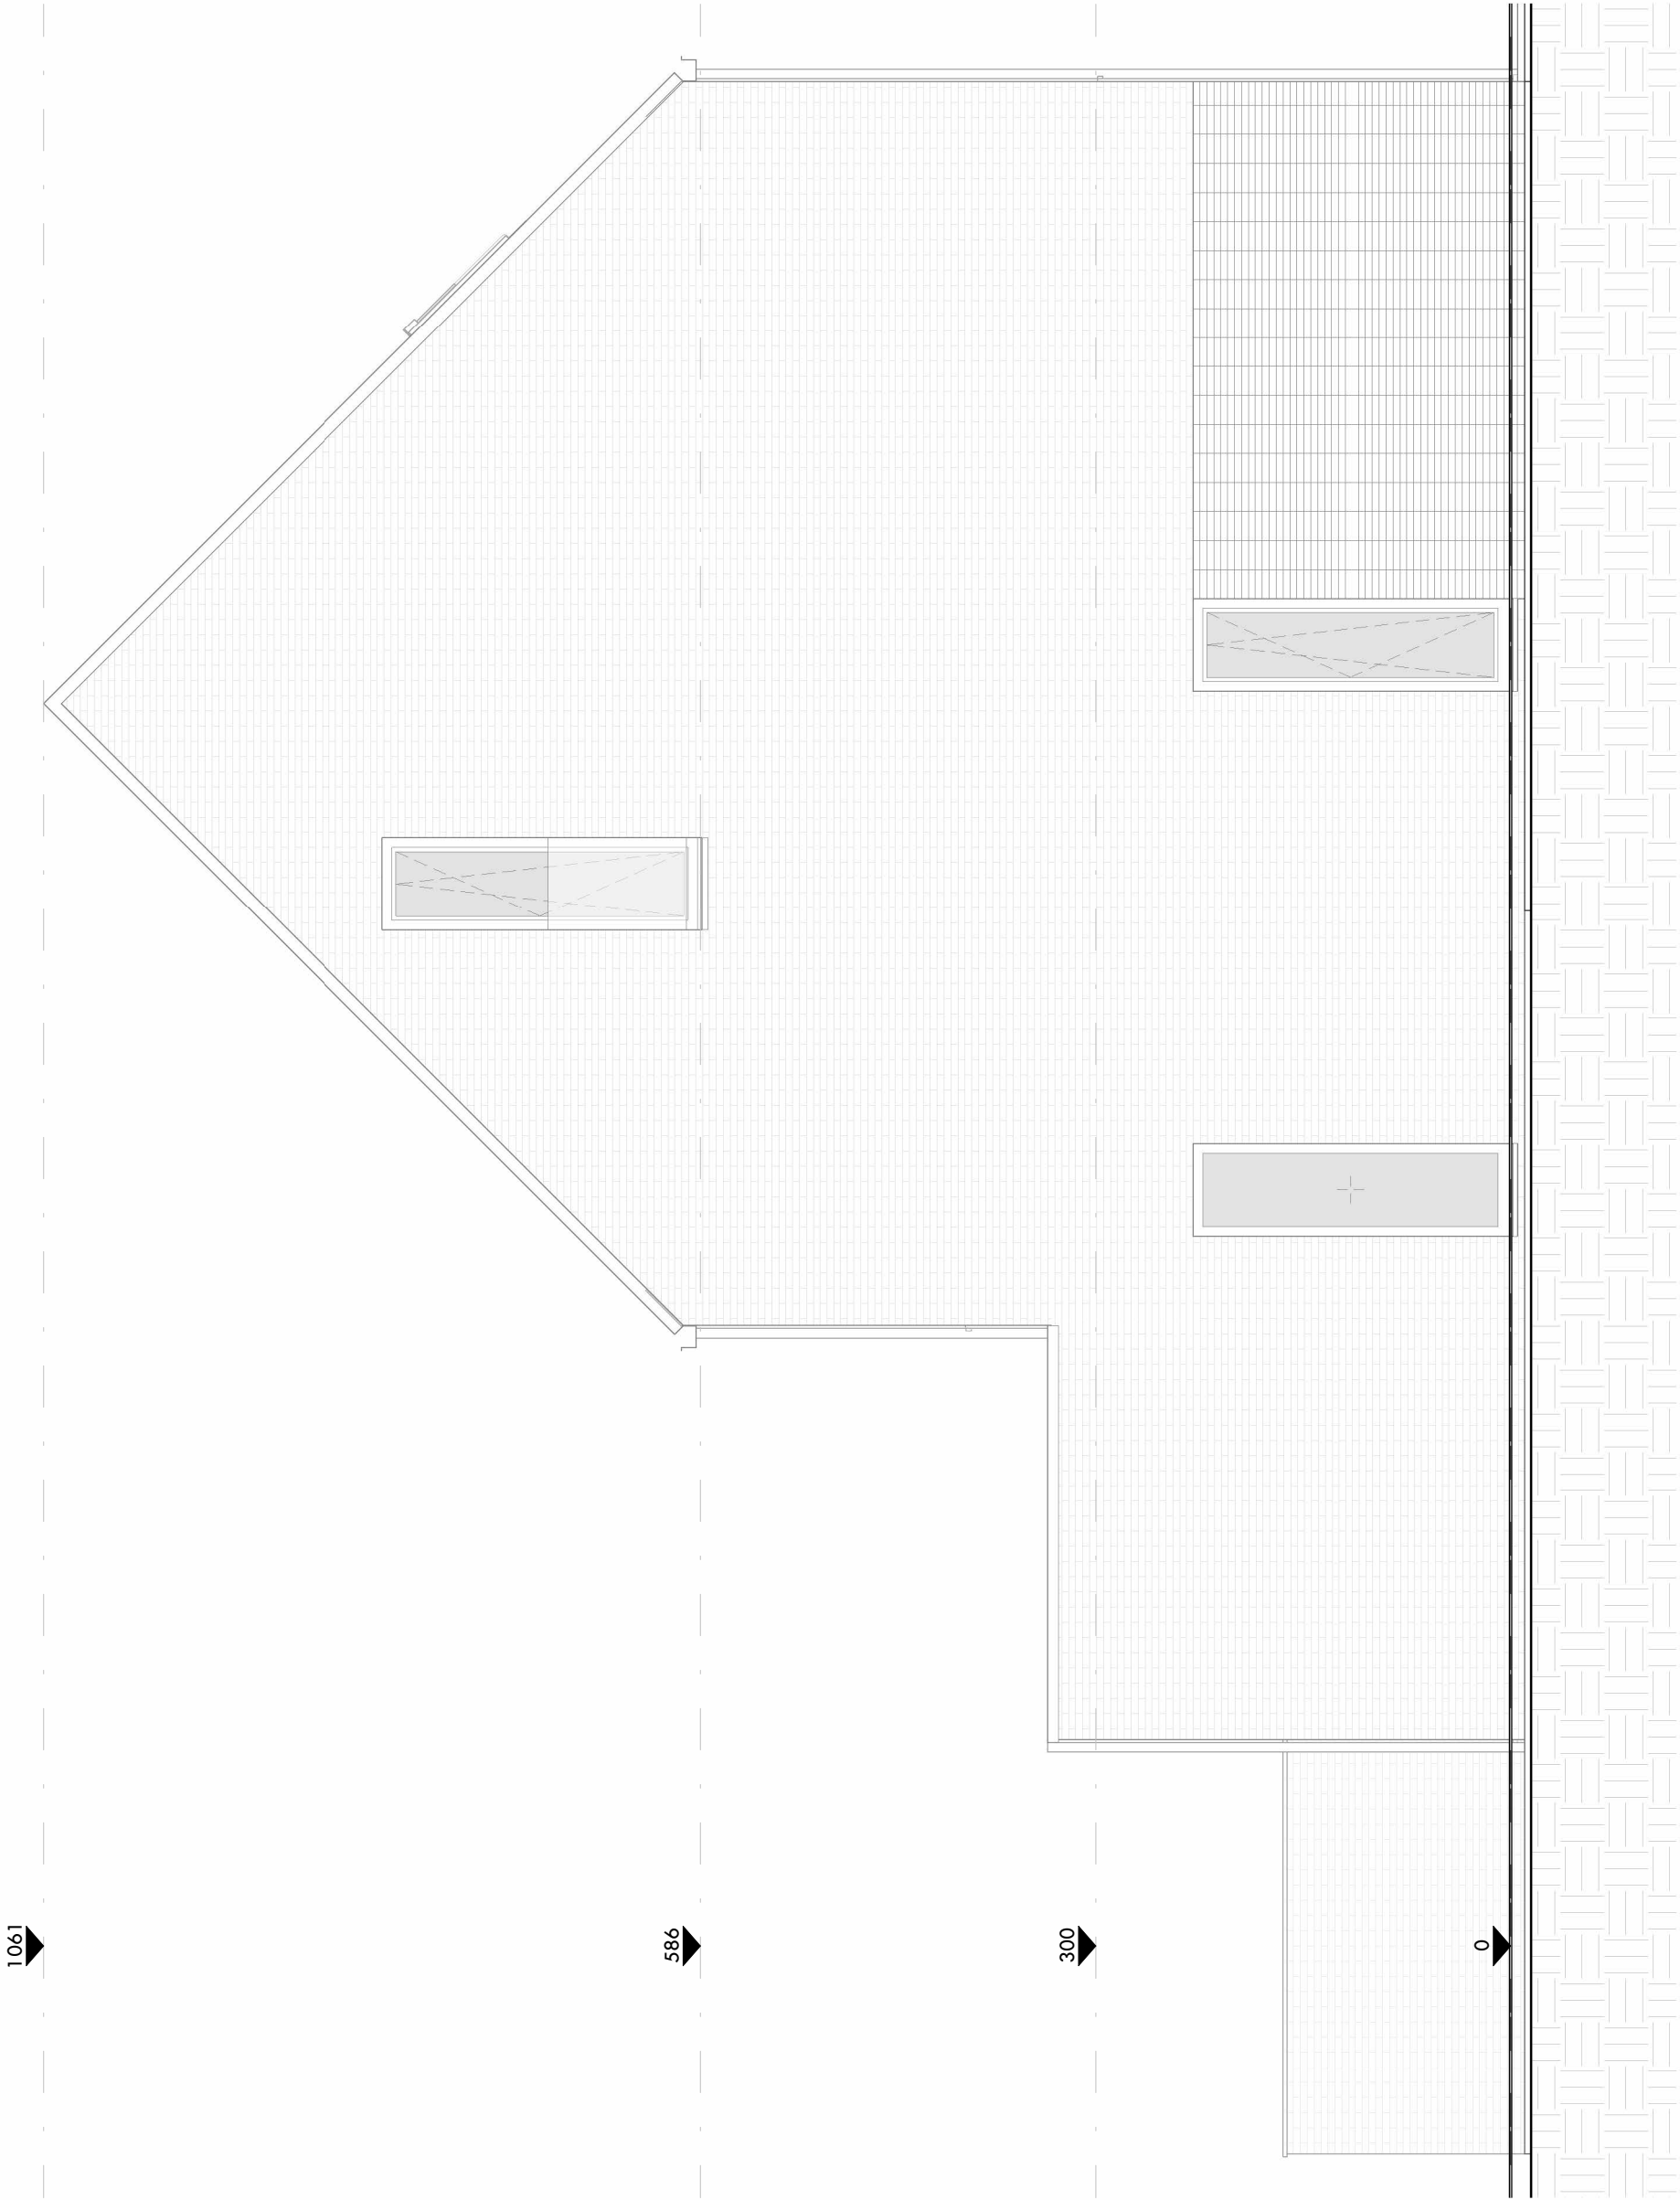

Zij gevel links - Grijs genuanceerde baksteen wildverband
accentvlak: gestapeld verband met donkere voeg

Dit is een verkoopplan, geen uitvoeringsplan. De opgegeven lengte- en oppervlaktematen zijn indicatief. Badkamer- en keukenmeubilair en toestellen zijn indicatief ingetekend. Weergave van overig meubilair of huishoudtoestellen is louter illustratief. Afmetingen van de terrassen kunnen verschillen per woning. Oppervlaktes van de woningen zijn inclusief buitengevels, binnenwanden, schachten en de helft van woningscheidende wanden.

**Lot
9**

Baukel 15
2870 Puurs
Halfopen eengezinswoning


1/50 2,5m

.danneels

A. Stocletlaan 195
2570 Duffel
+32 (0) 15 30 81 00
www.danneels.be



Steenweg op Gierle 81 bus 3
2300 Turnhout
+32 (0) 14 88 92 05
www.triasarchitecten.be

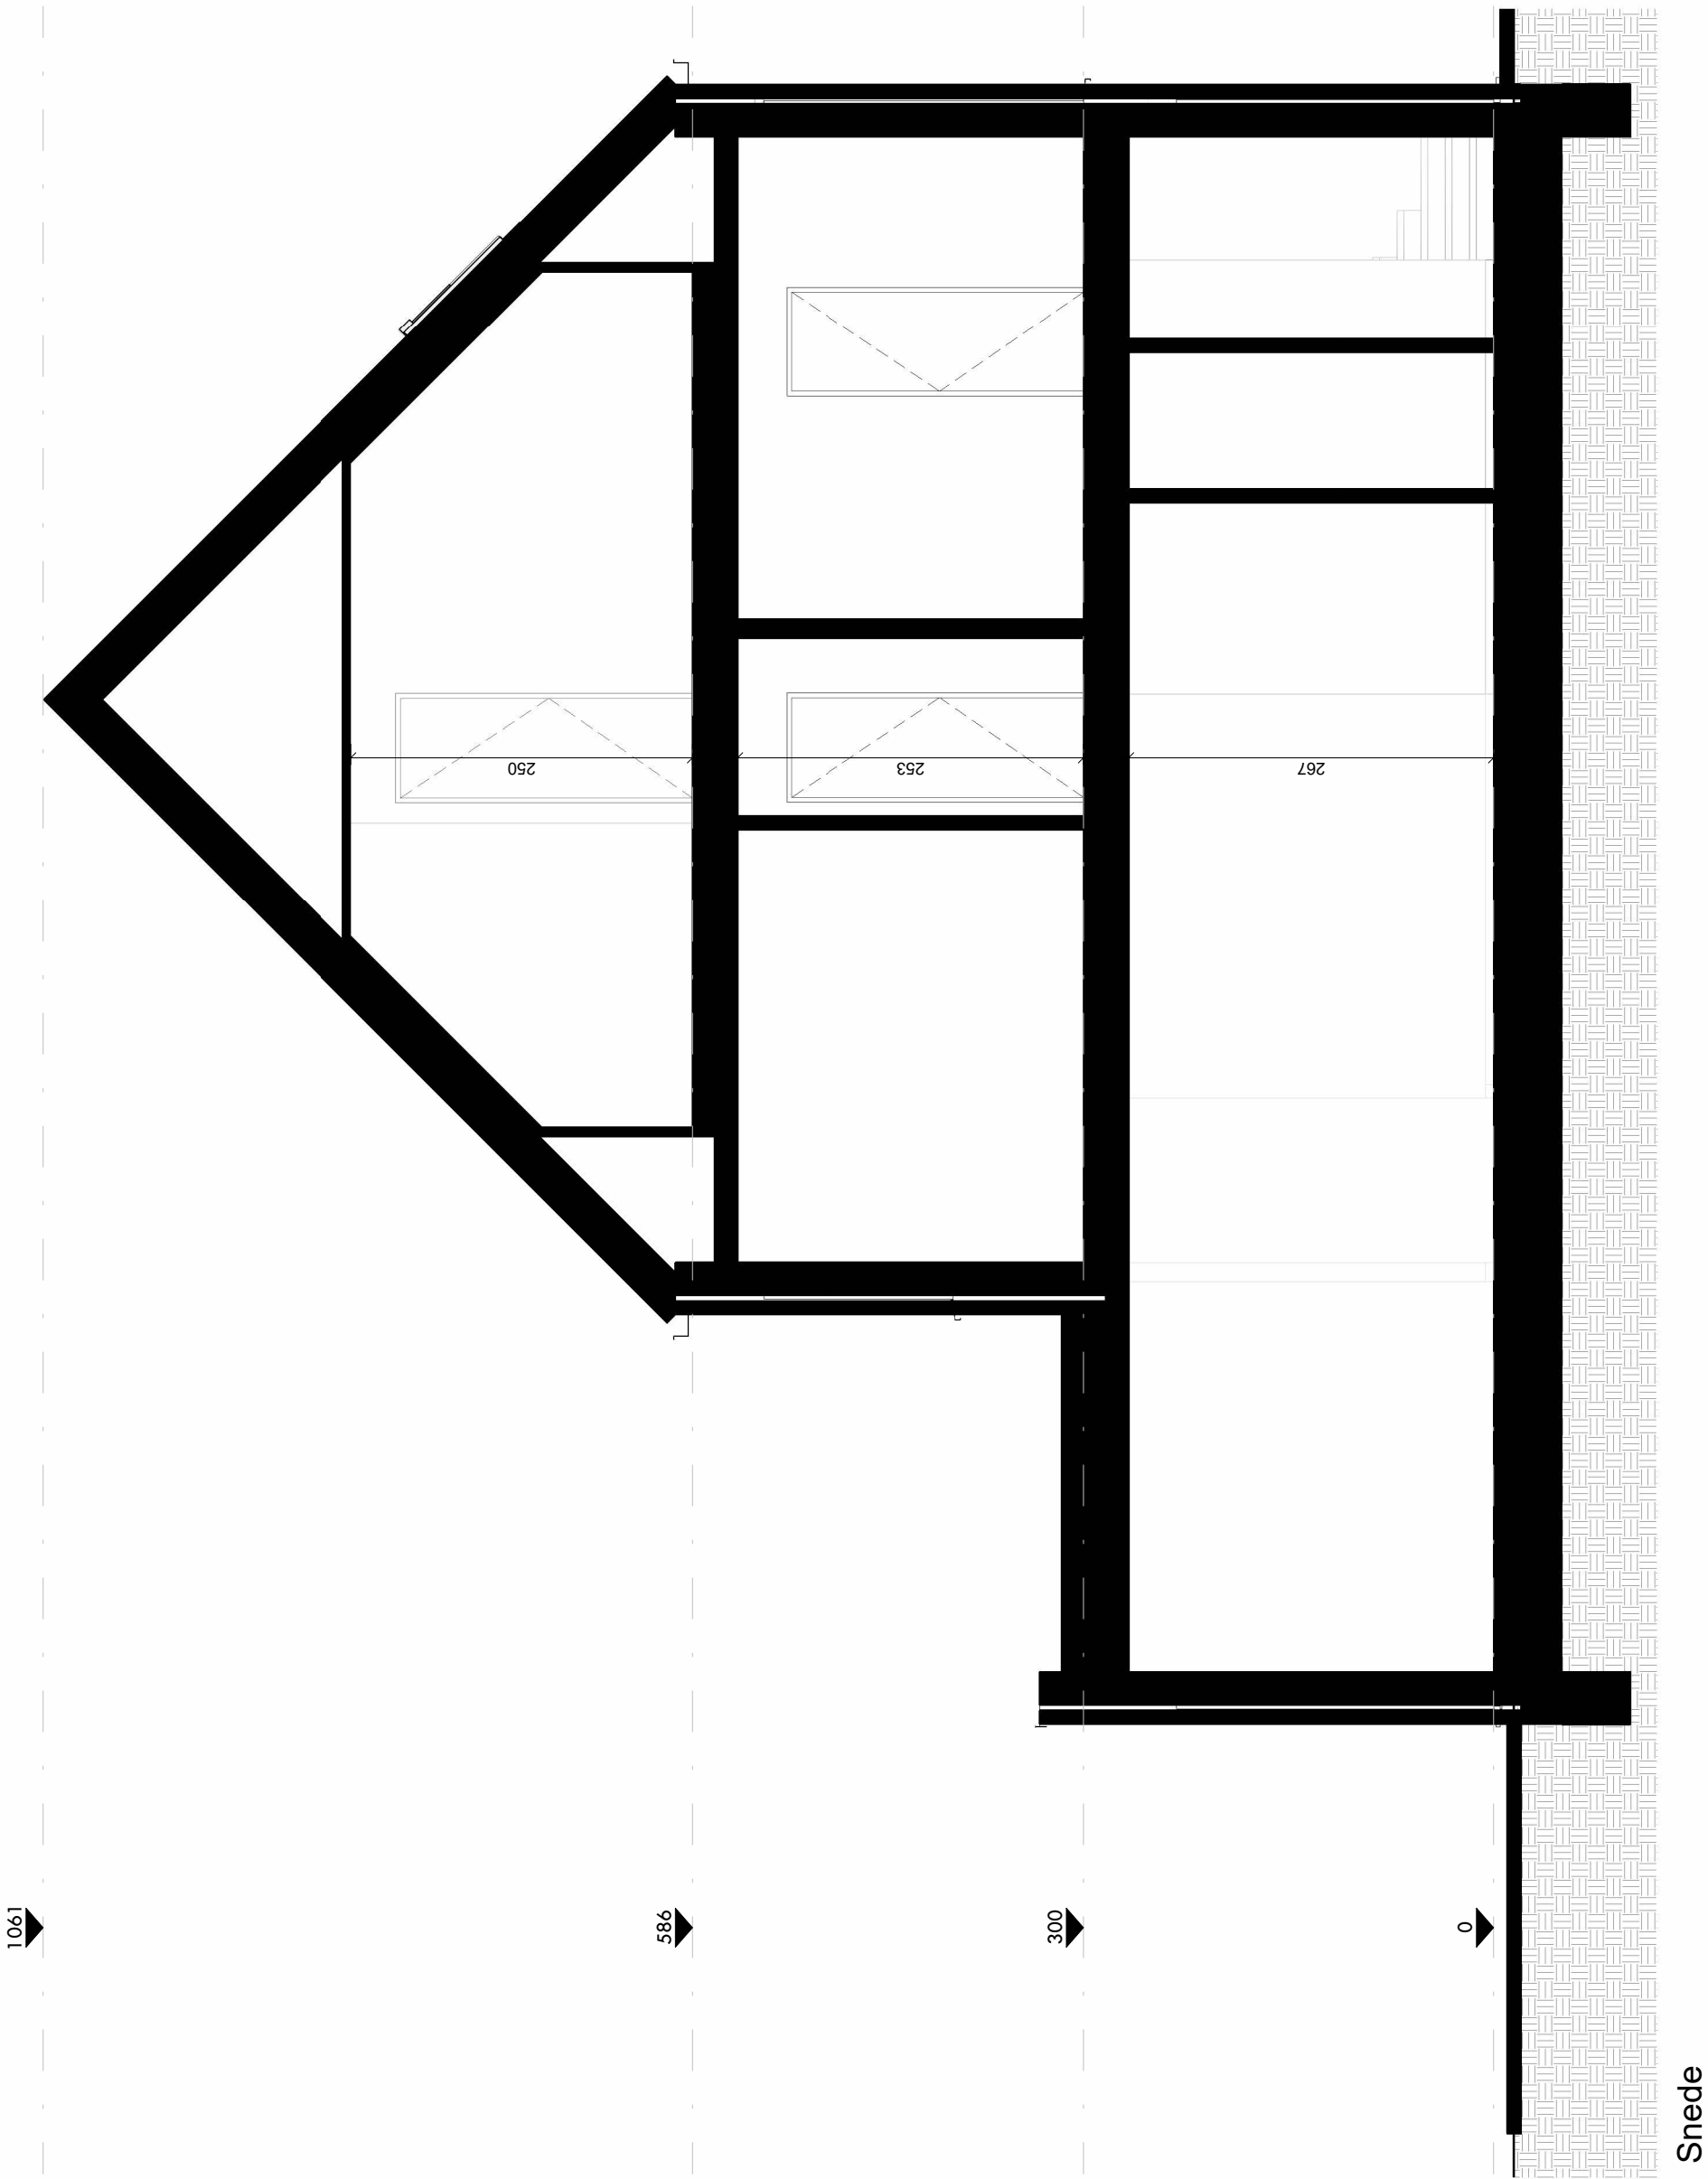

Dit is een verkoopplan, geen uitvoeringsplan. De opgegeven lengte- en oppervlaktelmaten zijn indicatief. Badkamer- en keukenmeubilair en toestellen zijn indicatief ingetekend. Weergave van overig meubilair of huishoudtoestellen is louter illustratief. Afmetingen van de terrassen kunnen verschillen per appartement. Oppervlaktes van de woningen zijn inclusief buitengevels, binnenwanden, schachten en de helft van woningscheidende wanden.

Lot
9

Baukel 15
2870 Puurs
Halfopen eengezinswoning

1/50 2,5m

.danneels

A. Stocletlaan 195
2570 Duffel
+32 (0) 15 30 81 00
www.danneels.be

TRIAS Architects
Steenweg op Gierle 81 bus 3
2300 Turnhout
+32 (0) 14 88 92 05
www.triasarchitecten.be