



*Inplanting Lot 5*

Dit is een verkoopplan, geen uitvoeringsplan. De opgegeven lengte- en oppervlakematen zijn indicatief. Badkamer- en keukenmeubilair en toestellen zijn indicatief ingetekend. Weergave van overig meubilair of huishoudtoestellen is louter illustratief. Afmetingen van de terrassen kunnen verschillen per appartement. Oppervlaktes van de woningen zijn inclusief buitengevels, binnenwanden, schachten en de helft van woningscheidende wanden.

**Lot  
5**

**Baukel 7**

2870 Puurs

Halfopen eengezinswoning

1/200

10m



**.danneels**




TRIAS Architects

A. Stocletlaan 195  
2570 Duffel  
+32 (0) 15 30 81 00  
www.danneels.be

Steenweg op Gierle 81 bus 3  
2300 Turnhout  
+32 (0) 14 88 92 05  
www.triasarchitecten.be

### Legende

- 1) Toegangspad
- 2) Voortuin
- 3) Wadi
- 4) Oprit
- 5) Zonnepanelen
- 6) Terras
- 7) Achtertuin
- 8) Carport

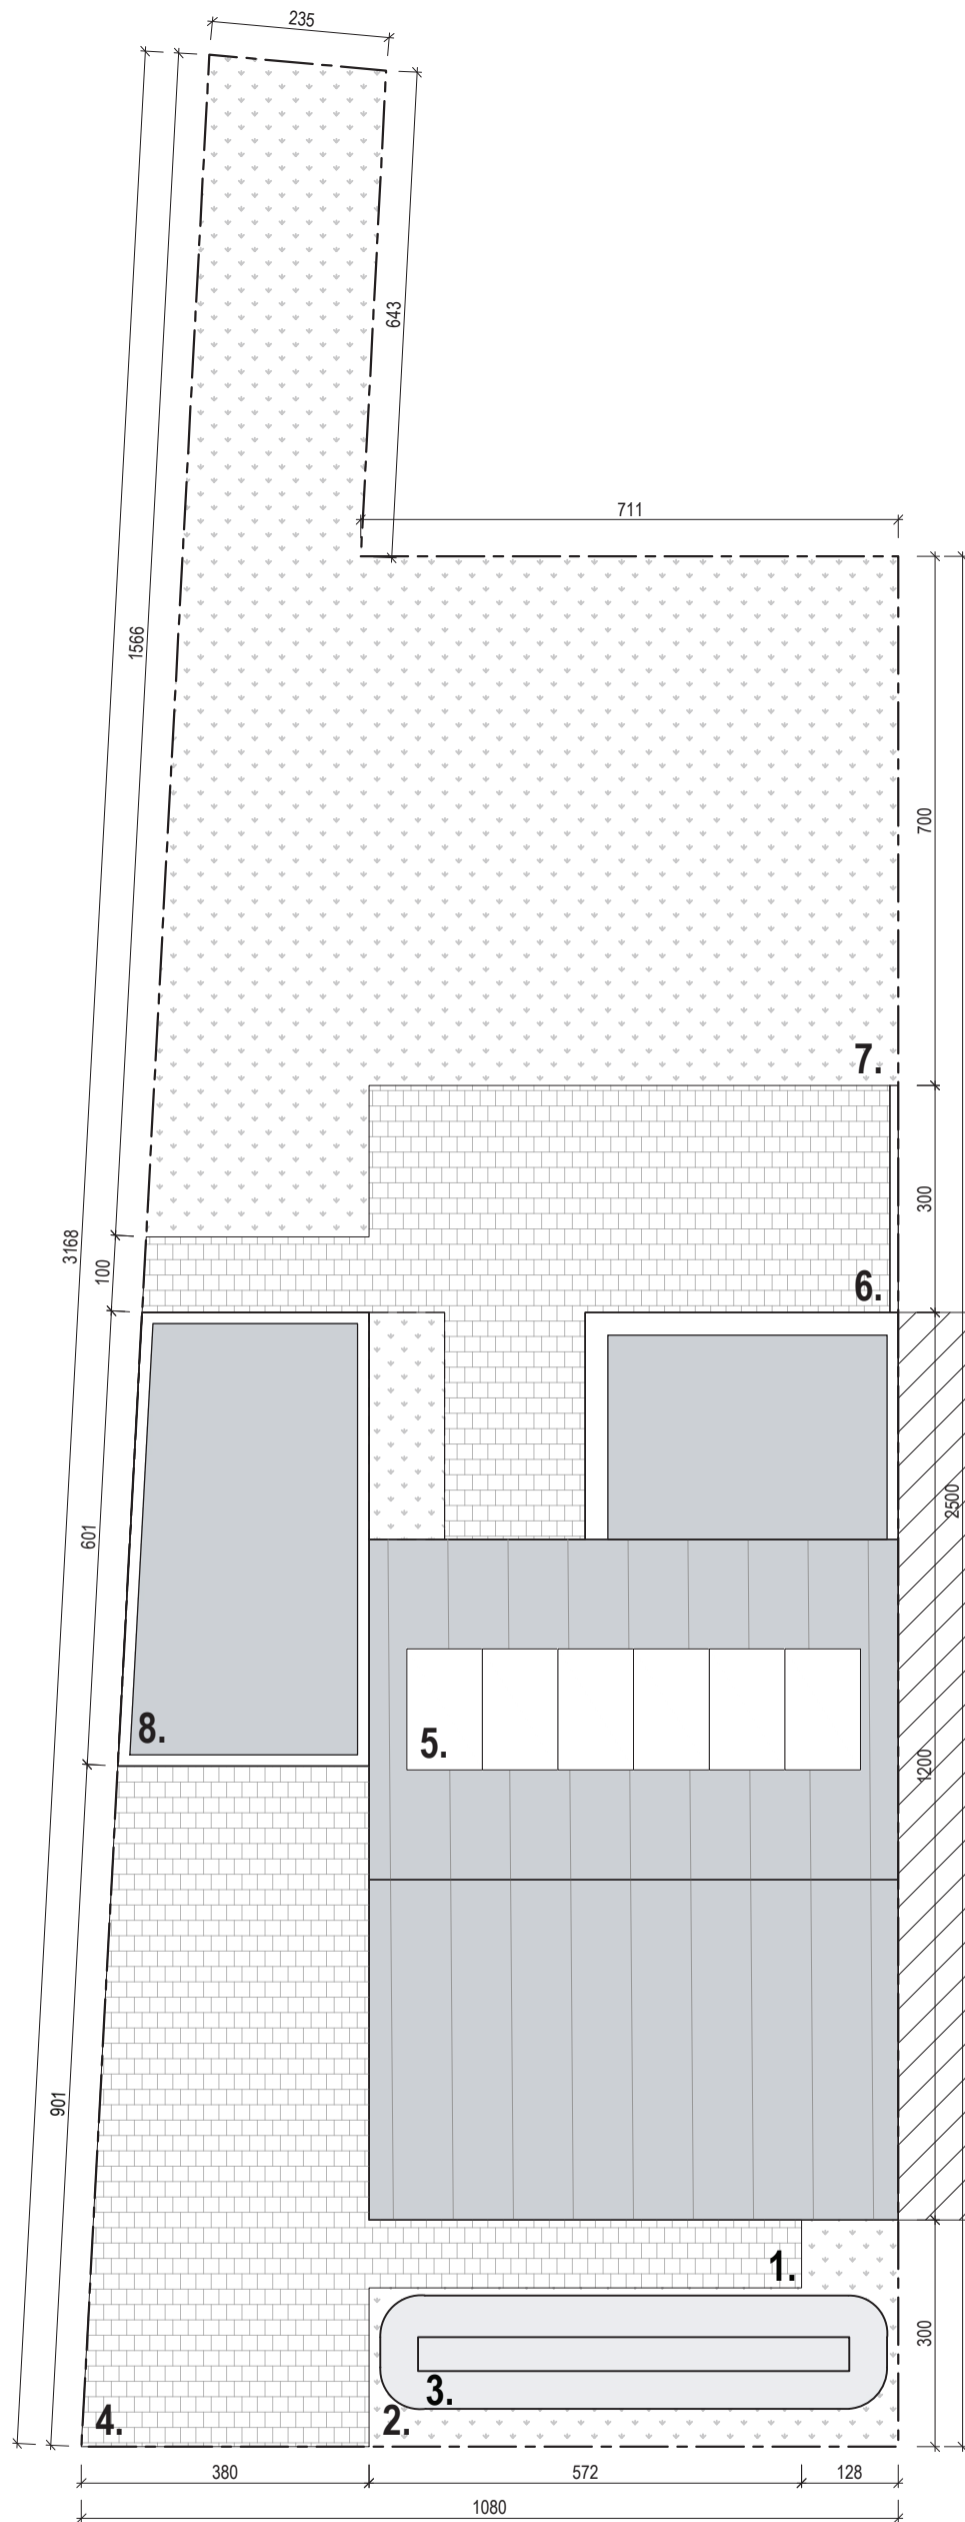

Dit is een verkoopplan, geen uitvoeringsplan. De opgegeven lengte- en oppervlaktematen zijn indicatief. Badkamer- en keukenmeubilair en toestellen zijn indicatief ingetekend. Weergave van overig meubilair of huishoudtoestellen is louter illustratief. Afmetingen van de terrassen kunnen verschillen per woning. Oppervlaktes van de woningen zijn inclusief buitengevels, binnenwanden, schachten en de helft van woningscheidende wanden.

### Perceelplan

**Lot  
5**

### Baukel 7

2870 Puurs

Halfopen eengezinswoning

1/100  5m

**.danneels**


A. Stocletlaan 195  
2570 Duffel  
+32 (0) 15 30 81 00  
www.danneels.be



TRIAS Architects  
Steenweg op Gierle 81 bus 3  
2300 Turnhout  
+32 (0) 14 88 92 05  
www.triasarchitecten.be

**Legende**

- 1) Inkom
- 2) WC
- 3) Berging / Technische ruimte
- 4) Keuken
- 5) Leefruimte
- 6) Terras
- 7) Tuin
- 8) Carport

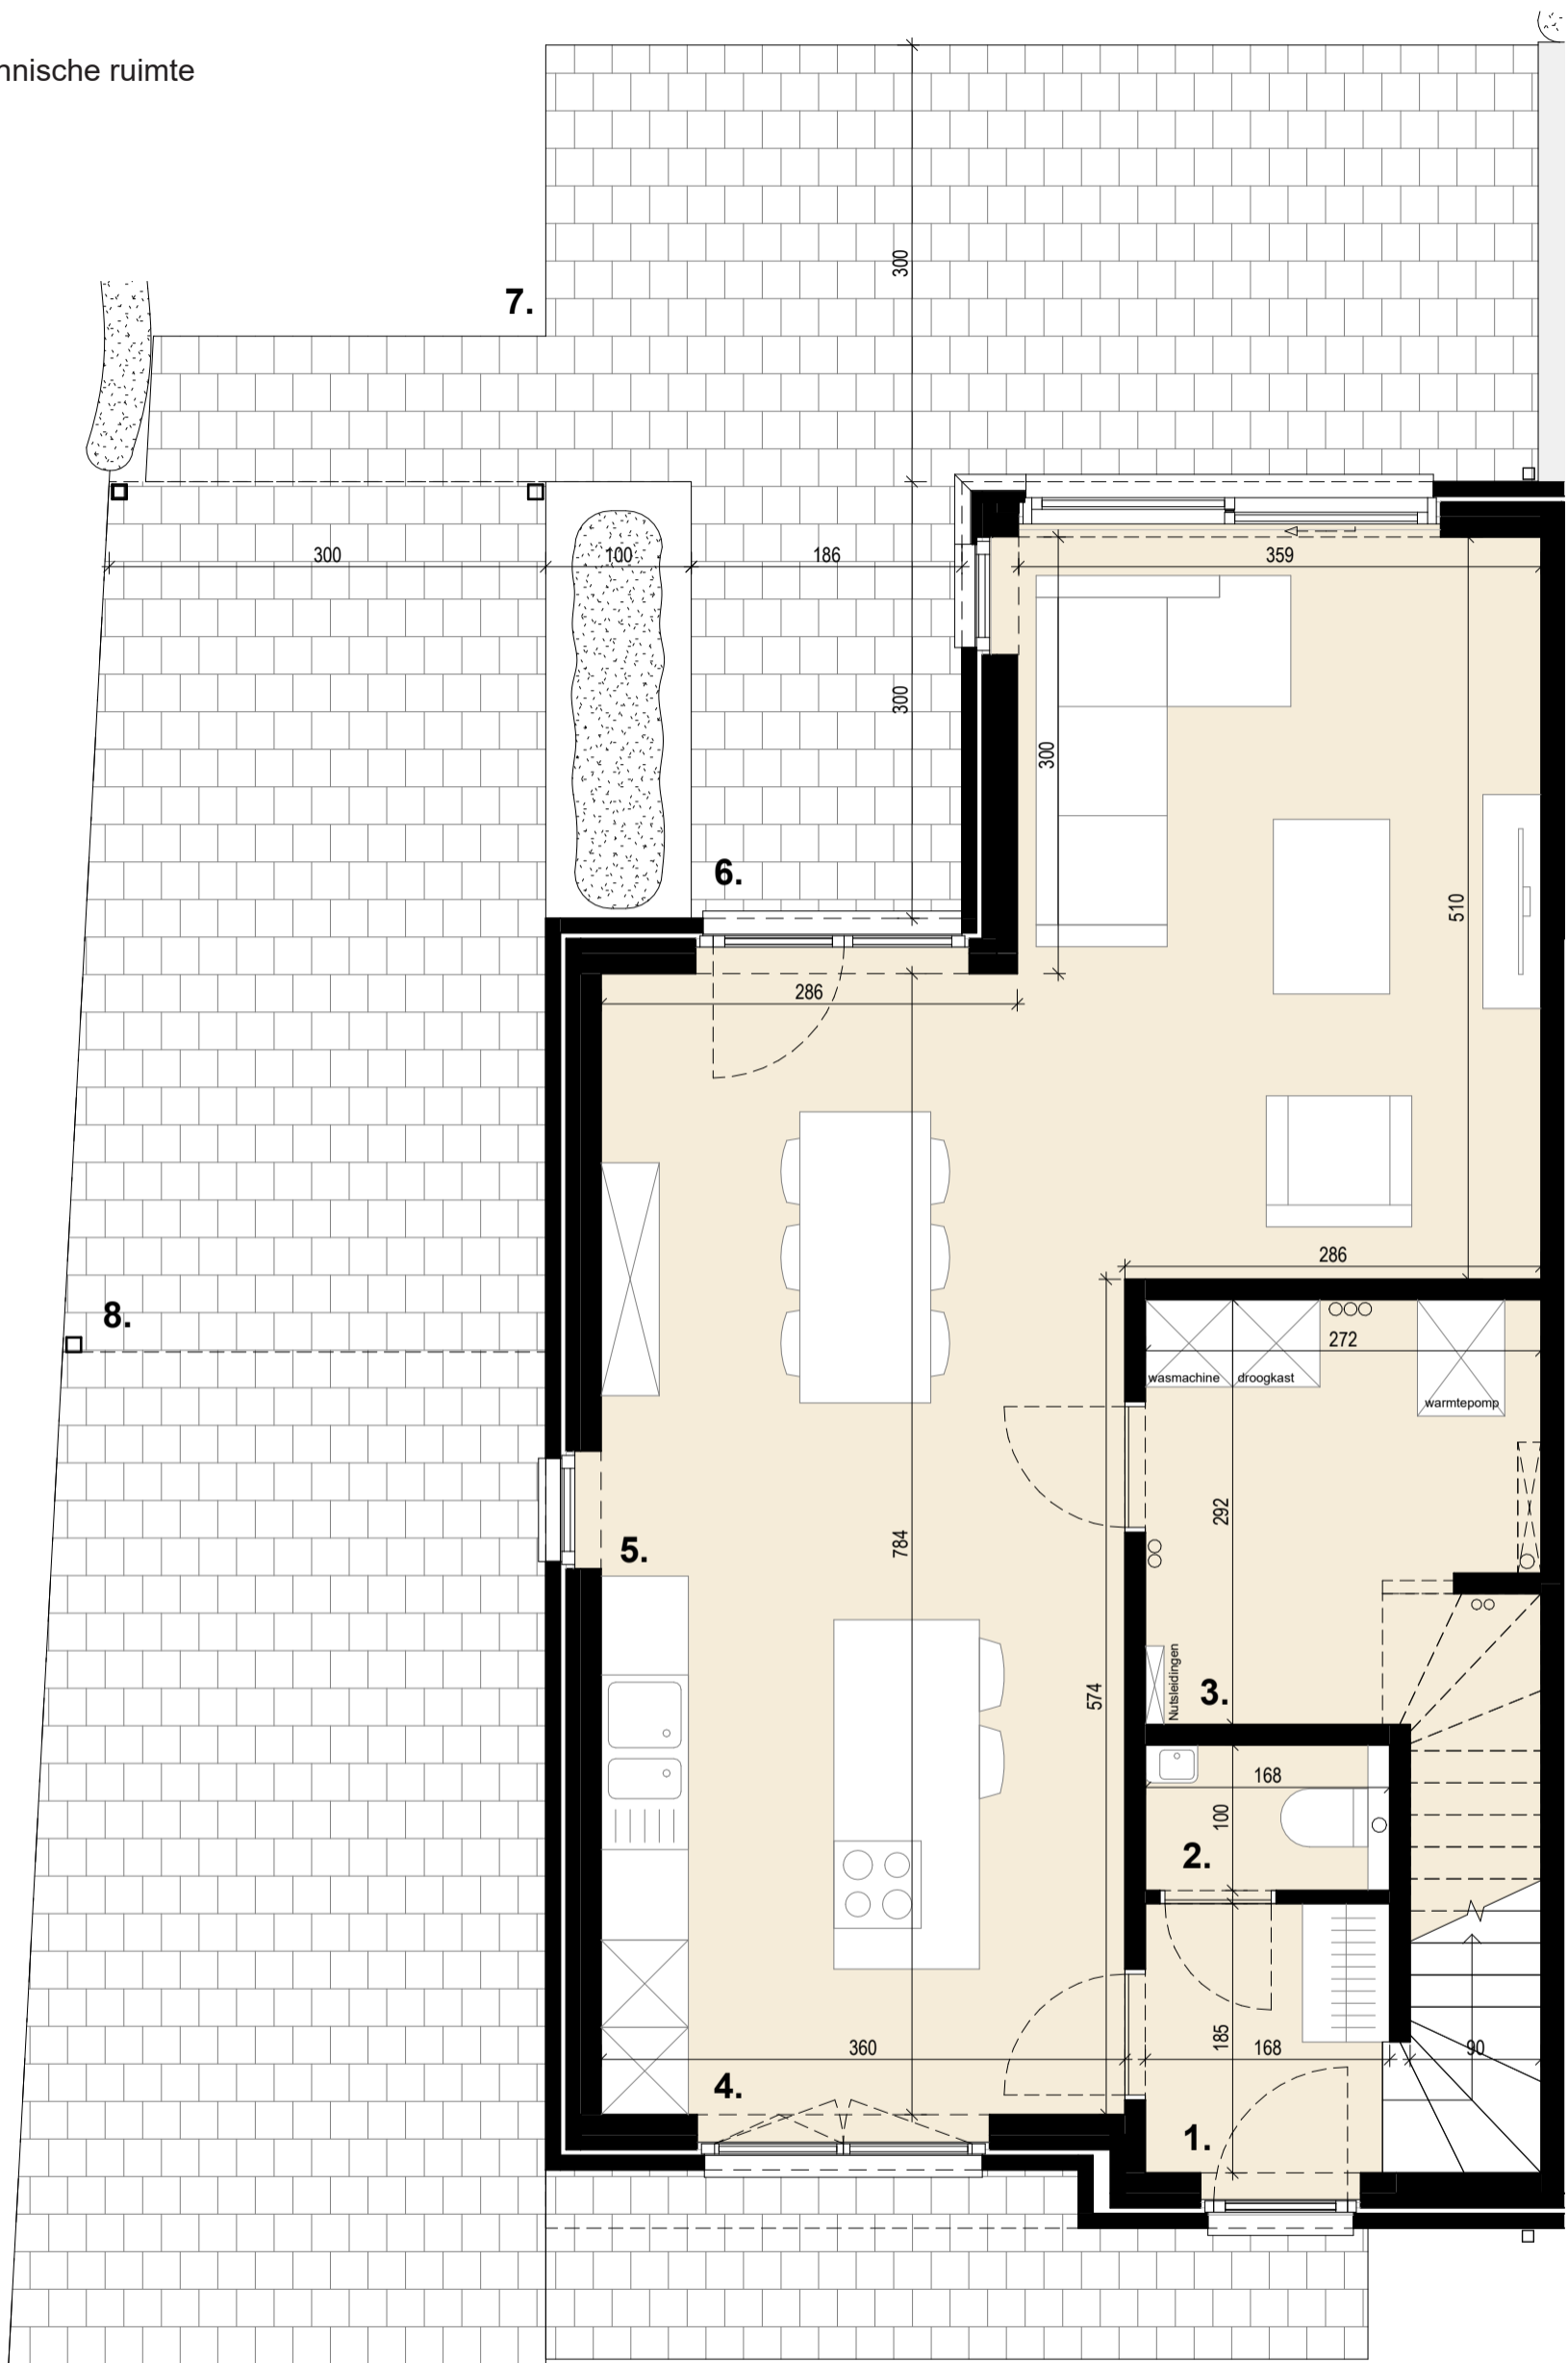

Dit is een verkoopplan, geen uitvoeringsplan. De opgegeven lengte- en oppervlaktmaten zijn indicatief. Badkamer- en keukenmeubilair en toestellen zijn indicatief ingetekend. Weergave van overig meubilair of huishoudtoestellen is louter illustratief. Afmetingen van de terrassen kunnen verschillen per appartement. Oppervlaktes van de woningen zijn inclusief buitengevels, binnenwanden, schachten en de helft van woningscheidende wanden.

**Gelijkvloers plan**

**Lot  
5**

**Baukel 7**

2870 Puurs

Halfopen eengezinswoning



**.danneels**

A. Stocletlaan 195  
2570 Duffel  
+32 (0) 15 30 81 00  
www.danneels.be




TRIAS Architects

Steenweg op Gierle 81 bus 3  
2300 Turnhout  
+32 (0) 14 88 92 05  
www.triasarchitecten.be

## Legende

- 9) Slaapkamer 1
- 10) Slaapkamer 2
- 11) Badkamer
- 12) WC
- 13) Nachthal

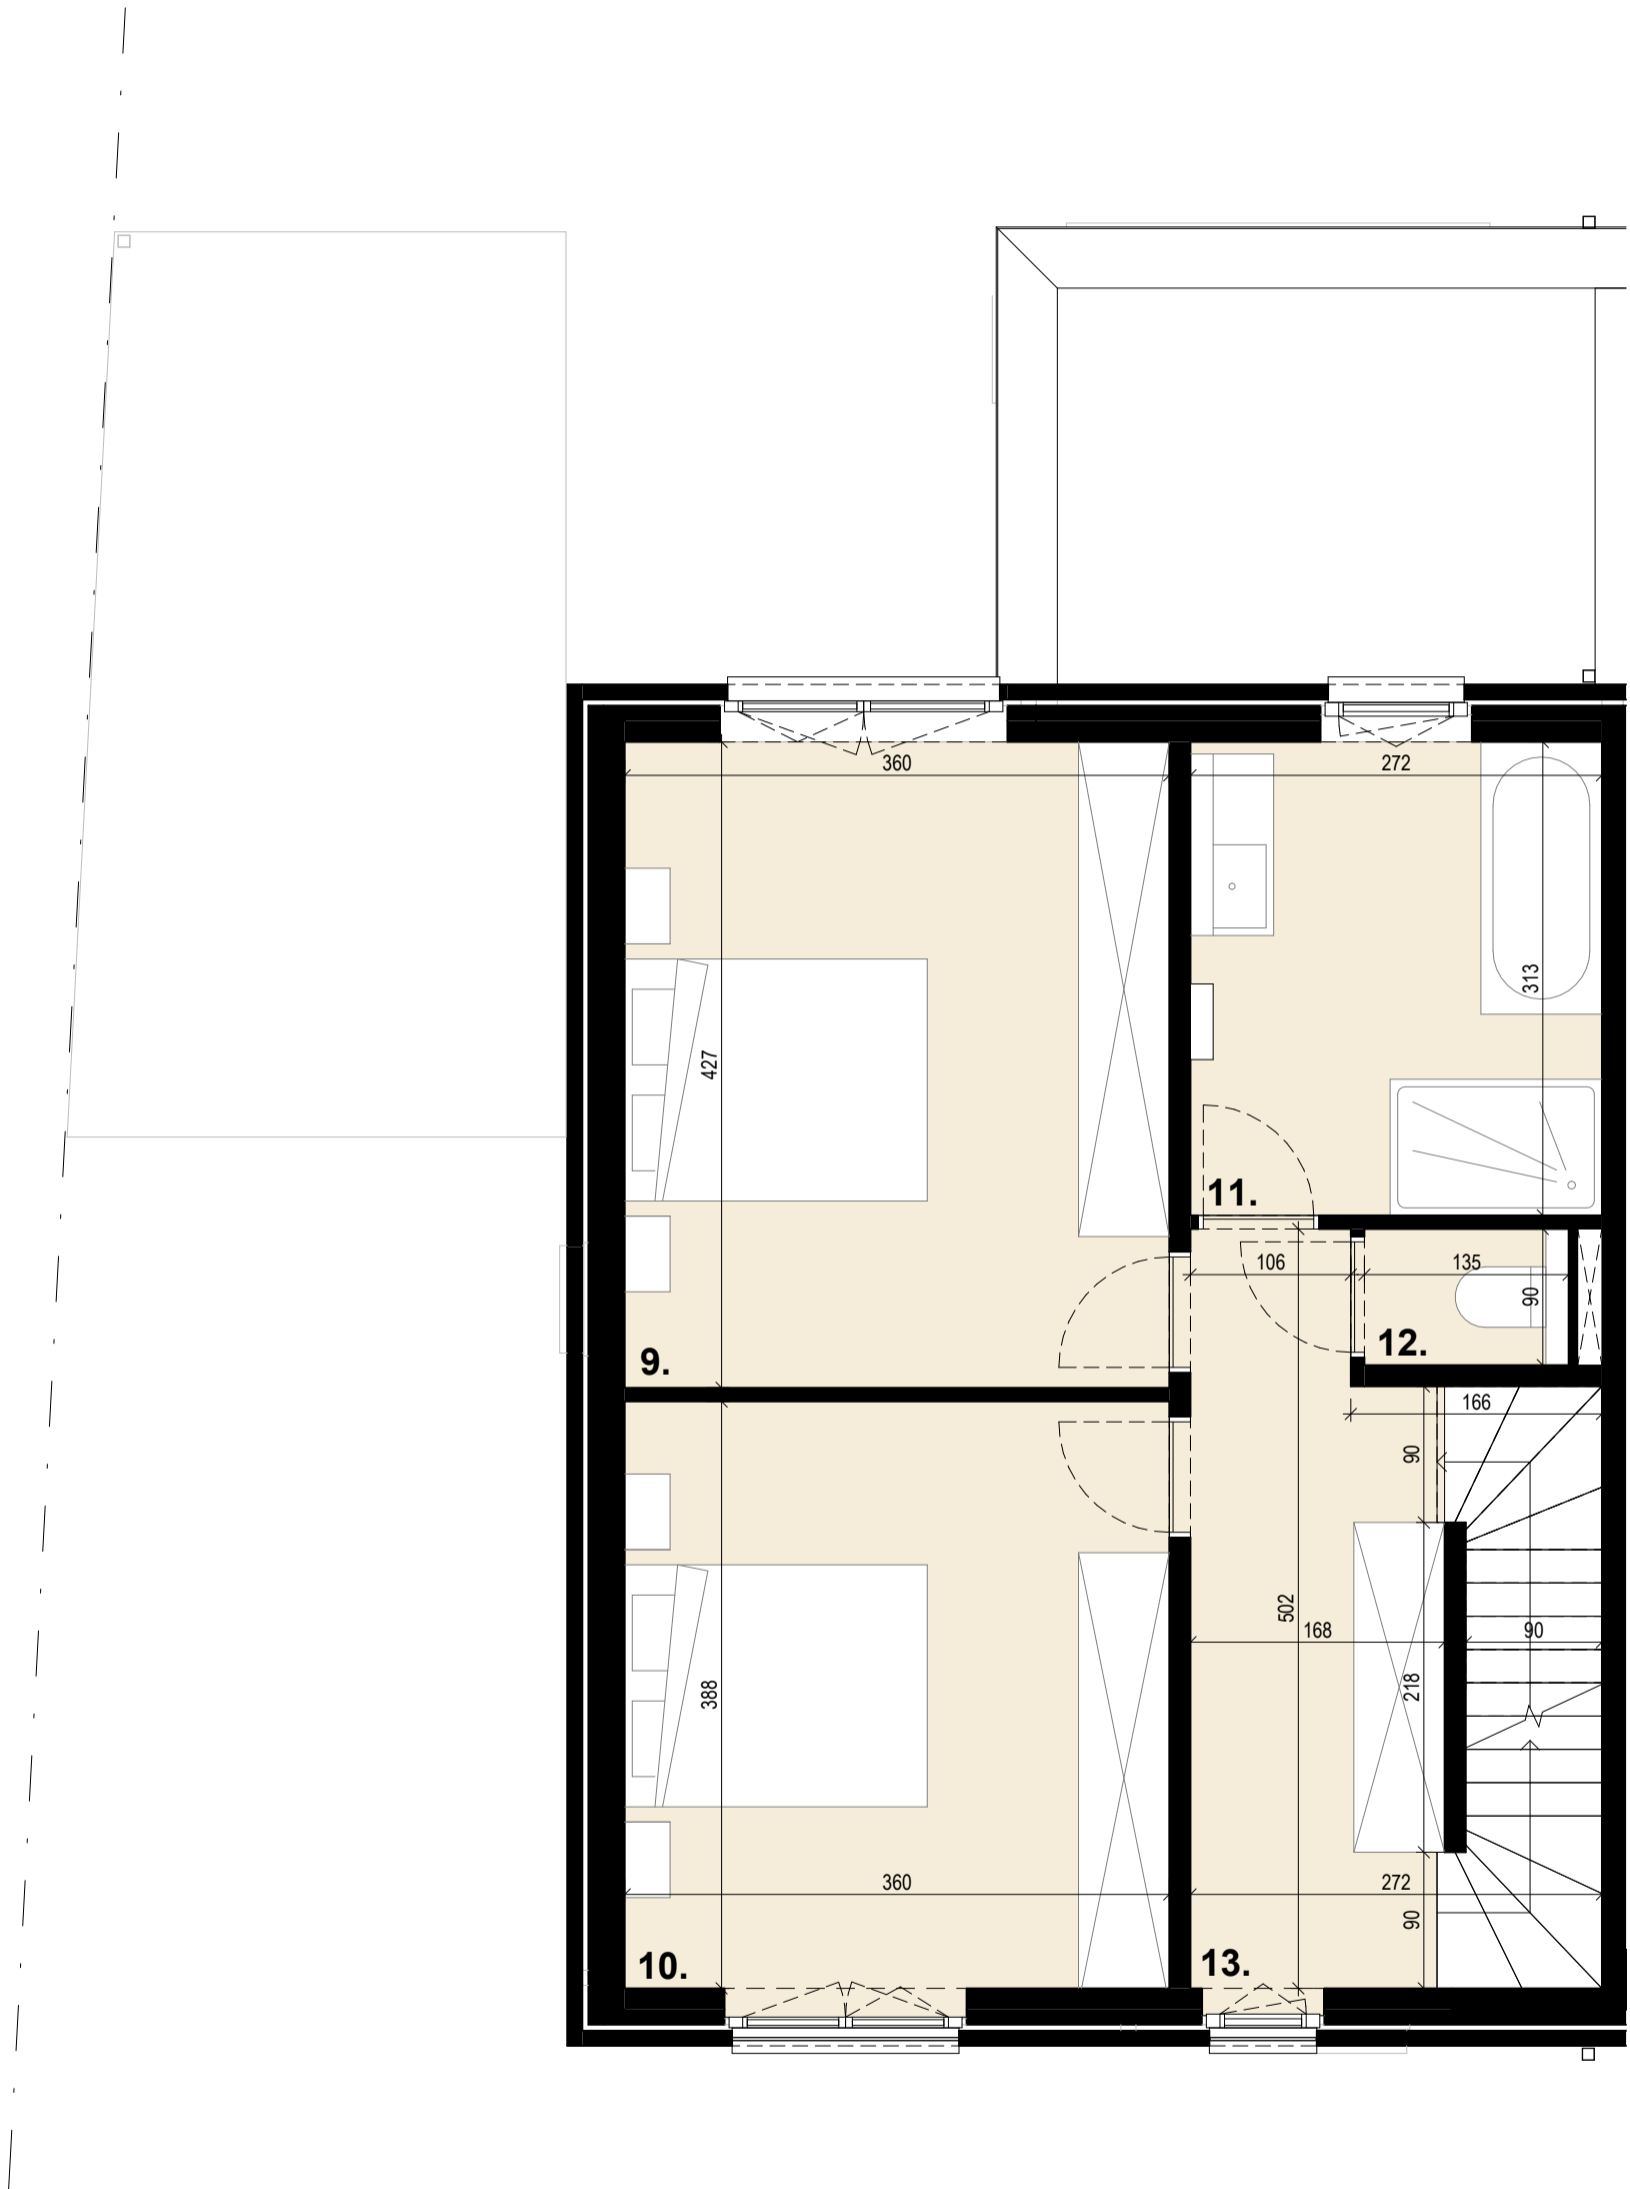

Dit is een verkoopplan, geen uitvoeringsplan. De opgegeven lengte- en oppervlaktmaten zijn indicatief. Badkamer- en keukenmeubilair en toestellen zijn indicatief ingetekend. Weergave van overig meubilair of huishoudtoestellen is louter illustratief. Afmetingen van de terrassen kunnen verschillen per woning. Oppervlaktes van de woningen zijn inclusief buitengevels, binnenwanden, schachten en de helft van woningscheidende wanden.

## Eerste verdieping

Lot  
5

### Baukel 7

2870 Puurs

Halfopen eengezinswoning

1/50 2,5m

**.danneels**

A. Stocletlaan 195  
2570 Duffel  
+32 (0) 15 30 81 00  
www.danneels.be




TRIAS Architects

Steenweg op Gierle 81 bus 3  
2300 Turnhout  
+32 (0) 14 88 92 05  
www.triasarchitecten.be

## Legende

- 14) Berging
- 15) Nachthal
- 16) Technieken
- 17) Slaapkamer 3
- 18) Slaapkamer 4

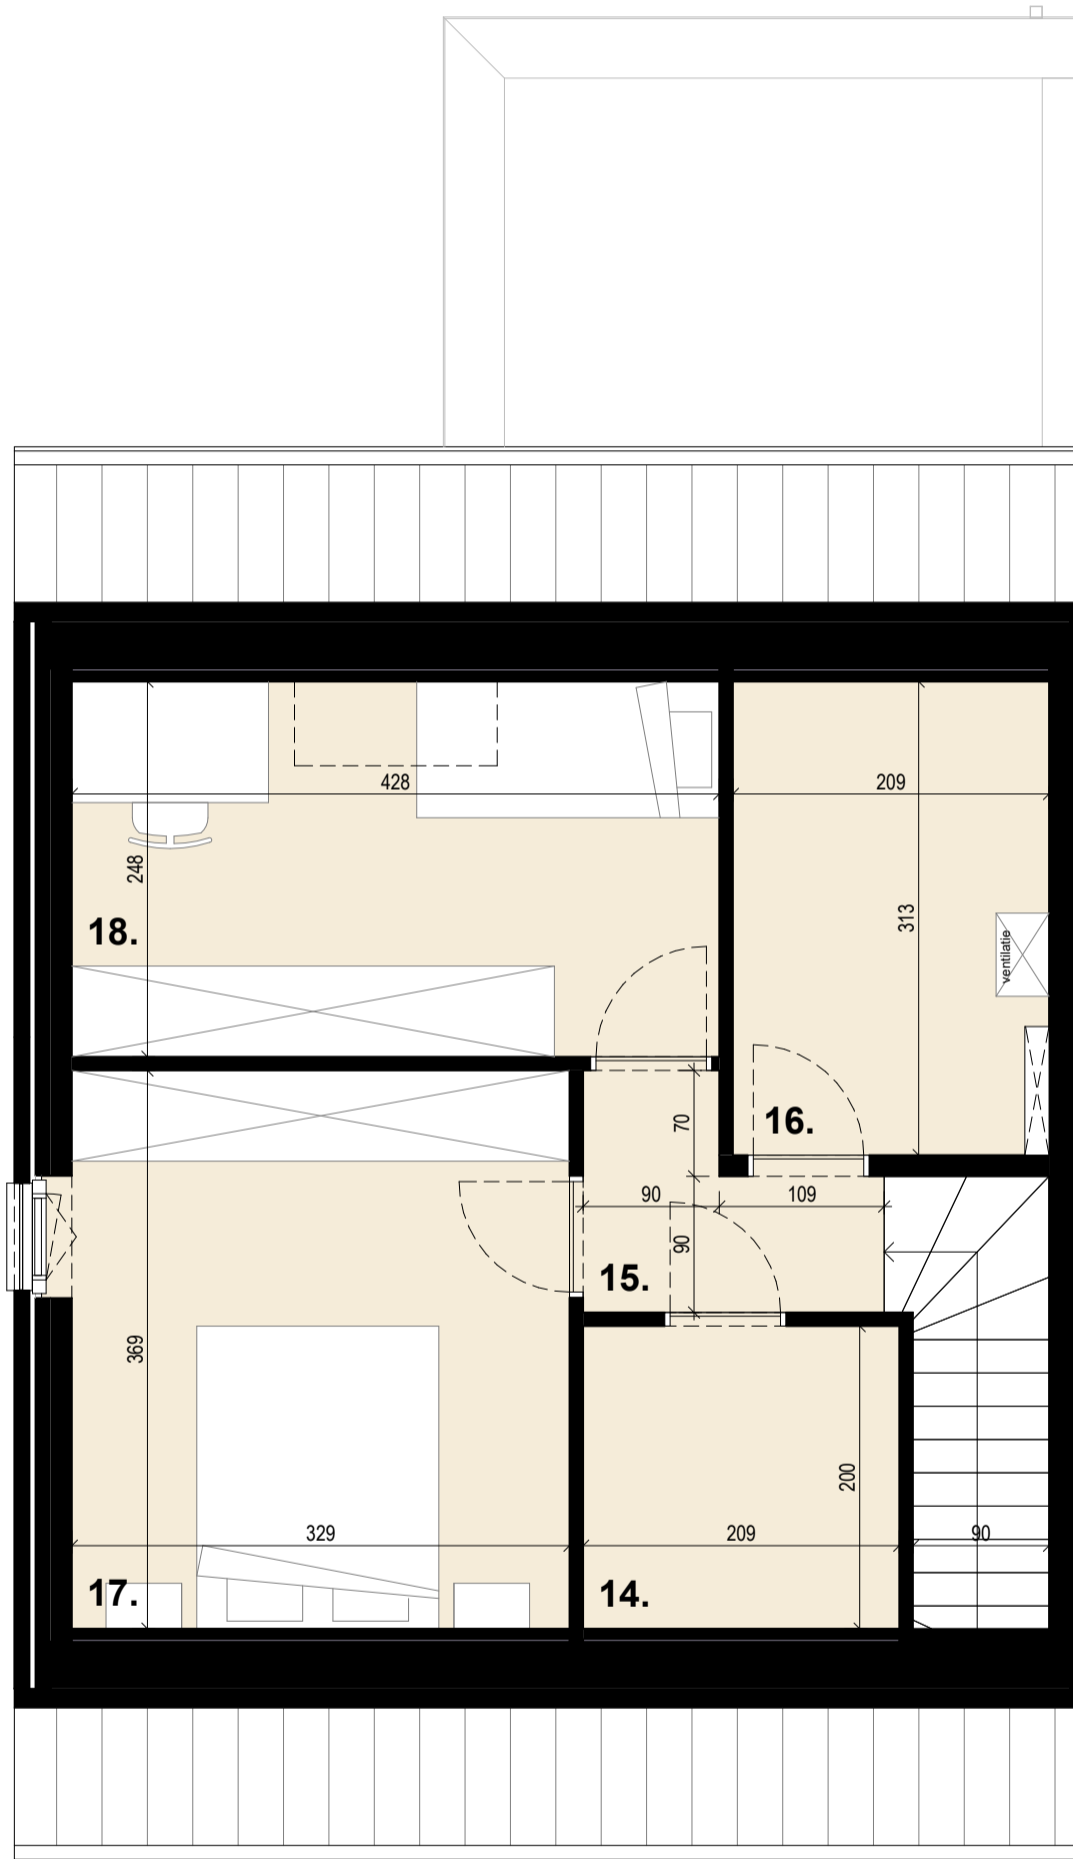

Dit is een verkoopplan, geen uitvoeringsplan. De opgegeven lengte- en oppervlaktmaten zijn indicatief. Badkamer- en keukenmeubilair en toestellen zijn indicatief ingetekend. Weergave van overig meubilair of huishoudtoestellen is louter illustratief. Afmetingen van de terrassen kunnen verschillen per appartement. Oppervlaktes van de woningen zijn inclusief buitengevels, binnenwanden, schachten en de helft van woningscheidende wanden.

## Tweede verdieping


**Lot  
5**

### Baukel 7

2870 Puurs

Halfopen eengezinswoning

1/50  2,5m

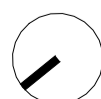


**.danneels**

A. Stocletlaan 195  
2570 Duffel  
+32 (0) 15 30 81 00  
www.danneels.be



TRIAS Architects

Steenweg op Gierle 81 bus 3  
2300 Turnhout  
+32 (0) 14 88 92 05  
www.triasarchitecten.be

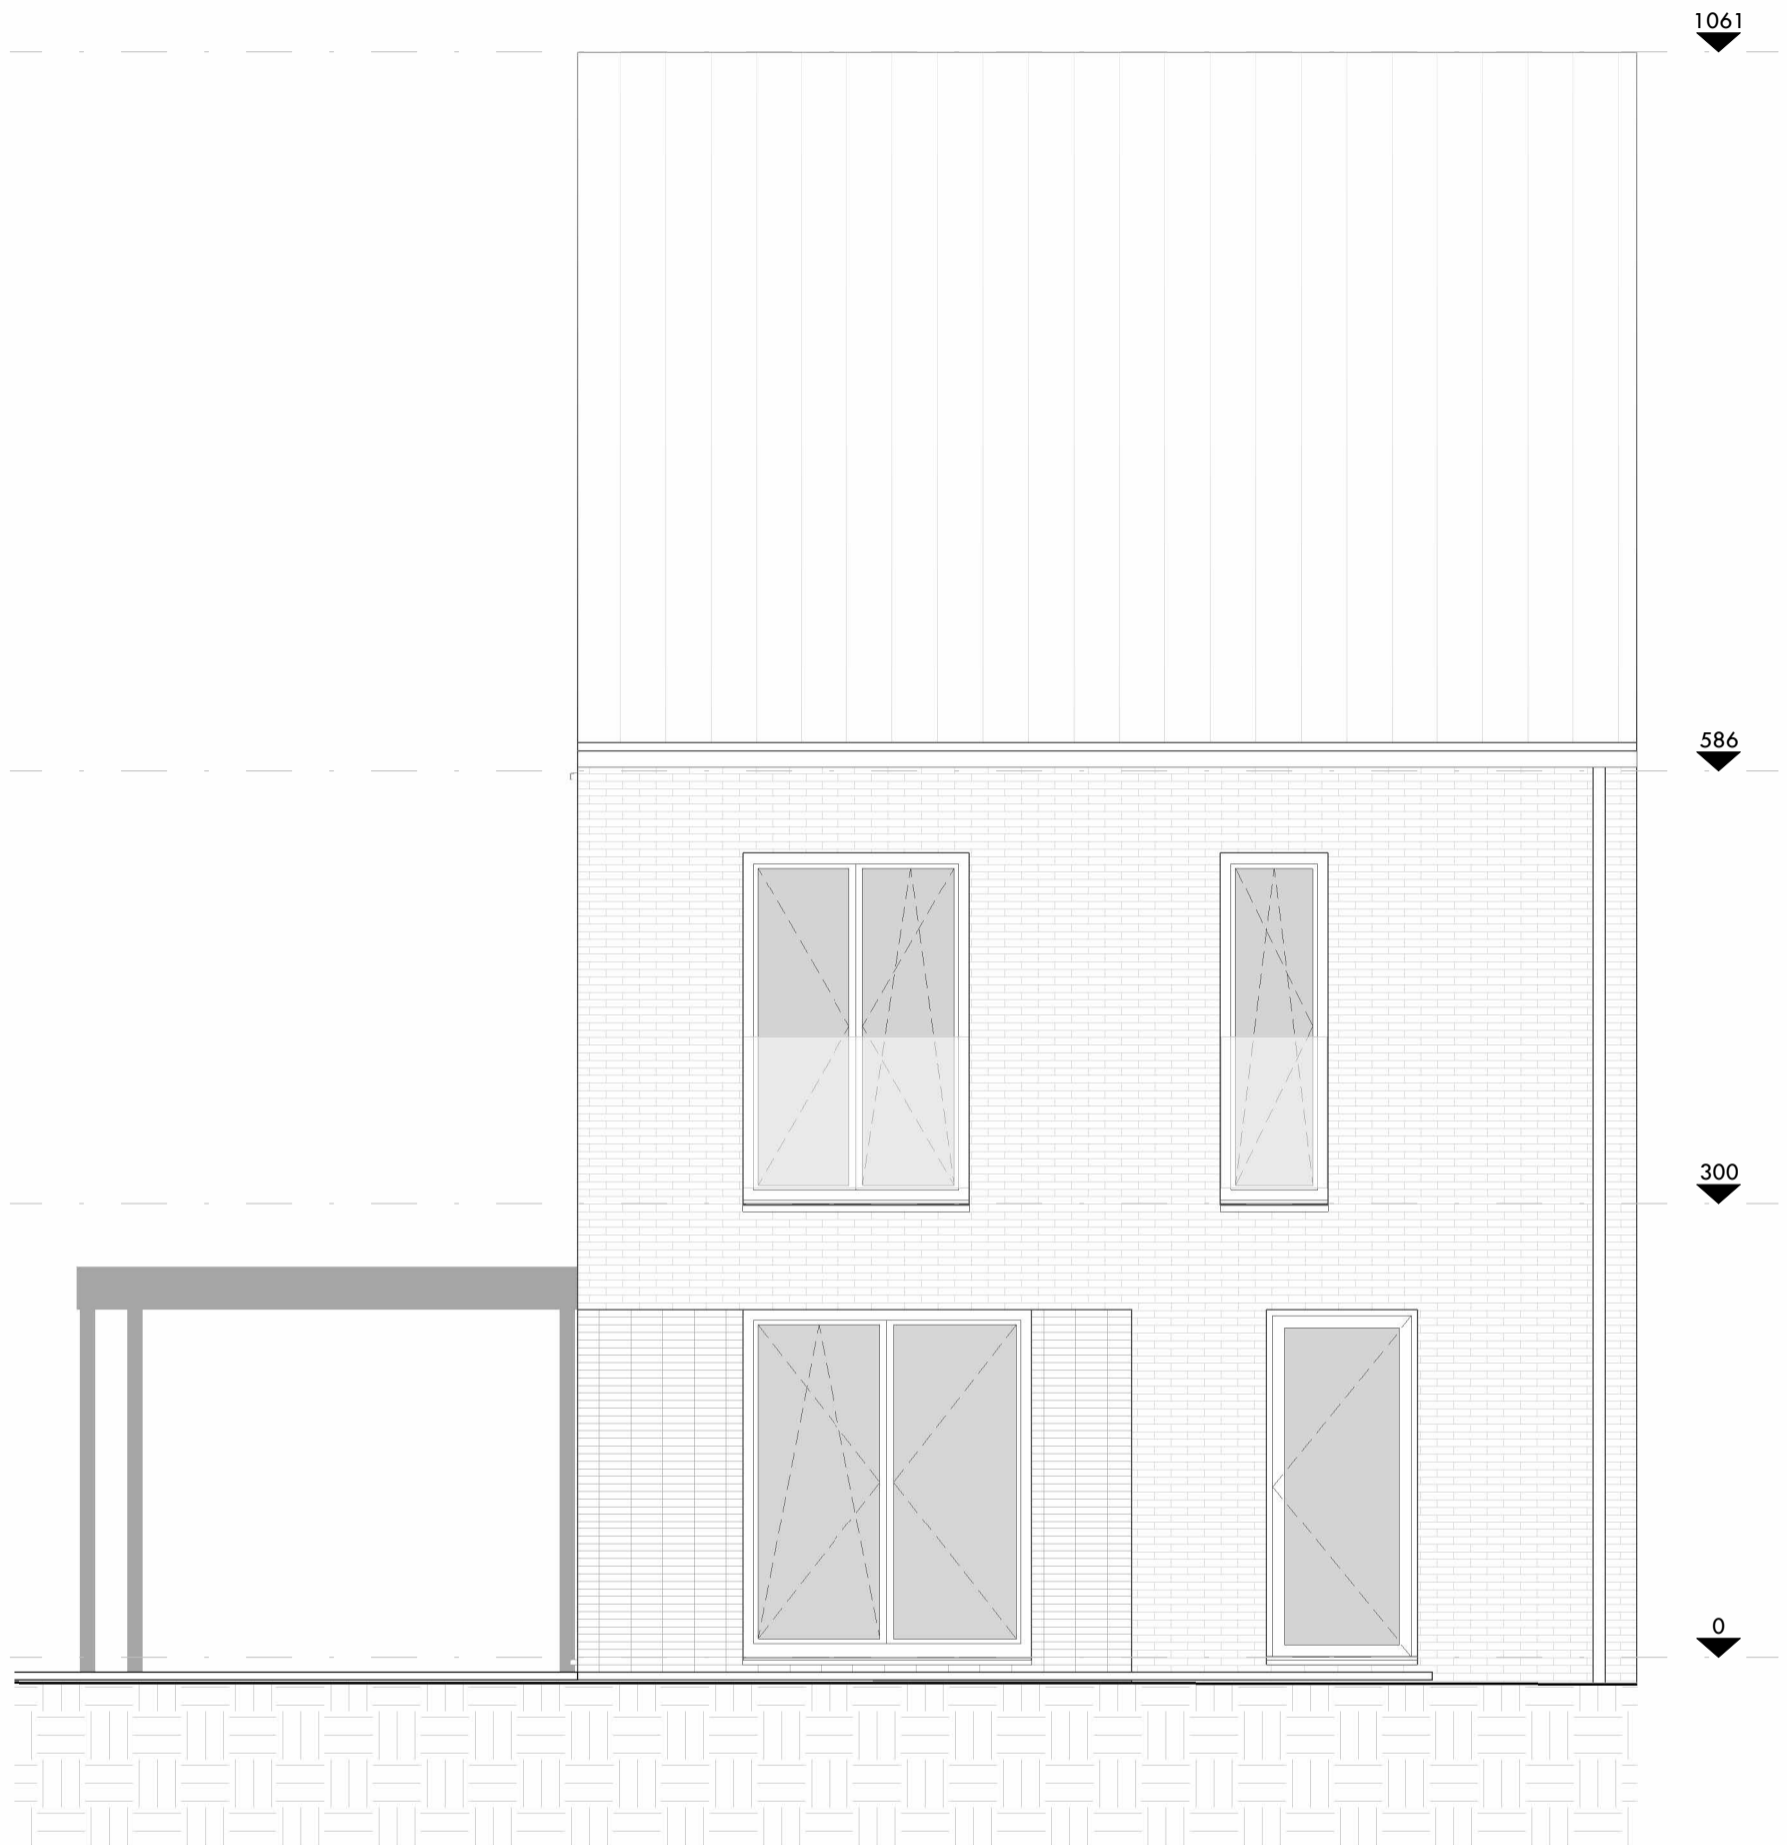

**Voorgevel** - Licht grijze baksteen wildverband  
 accentvlak: gestapeld verband met donkere voeg

Dit is een verkoopplan, geen uitvoeringsplan. De opgegeven lengte- en oppervlaktematen zijn indicatief. Badkamer- en keukenmeubilair en toestellen zijn indicatief ingetekend. Weergave van overig meubilair of huishoudtoestellen is louter illustratief. Afmetingen van de terrassen kunnen verschillen per woning. Oppervlaktes van de woningen zijn inclusief buitengevels, binnenwanden, schachten en de helft van woningscheidende wanden.

**Lot  
5**

**Baukel 7**

2870 Puurs

Halfopen eengezinswoning

1/50 2,5m

**.danneels**

A. Stocletlaan 195  
 2570 Duffel  
 +32 (0) 15 30 81 00  
 www.danneels.be



TRIAS Architects

Steenweg op Gierle 81 bus 3  
 2300 Turnhout  
 +32 (0) 14 88 92 05  
 www.triasarchitecten.be



**Achtergevel** - Licht grijze baksteen wildverband  
 accentvlak: gestapeld verband met donkere voeg

Dit is een verkoopplan, geen uitvoeringsplan. De opgegeven lengte- en oppervlaktmaten zijn indicatief. Badkamer- en keukenmeubilair en toestellen zijn indicatief ingetekend. Weergave van overig meubilair of huishoudtoestellen is louter illustratief. Afmetingen van de terrassen kunnen verschillen per appartement. Oppervlaktes van de woningen zijn inclusief buitengevels, binnenwanden, schachten en de helft van woningscheidende wanden.

**Lot  
5**

**Baukel 7**

2870 Puurs

Halfopen eengezinswoning

1/50 2,5m


**.danneels**

A. Stocletlaan 195  
 2570 Duffel  
 +32 (0) 15 30 81 00  
 www.danneels.be



TRIAS Architects

Steenweg op Gierle 81 bus 3  
 2300 Turnhout  
 +32 (0) 14 88 92 05  
 www.triasarchitecten.be

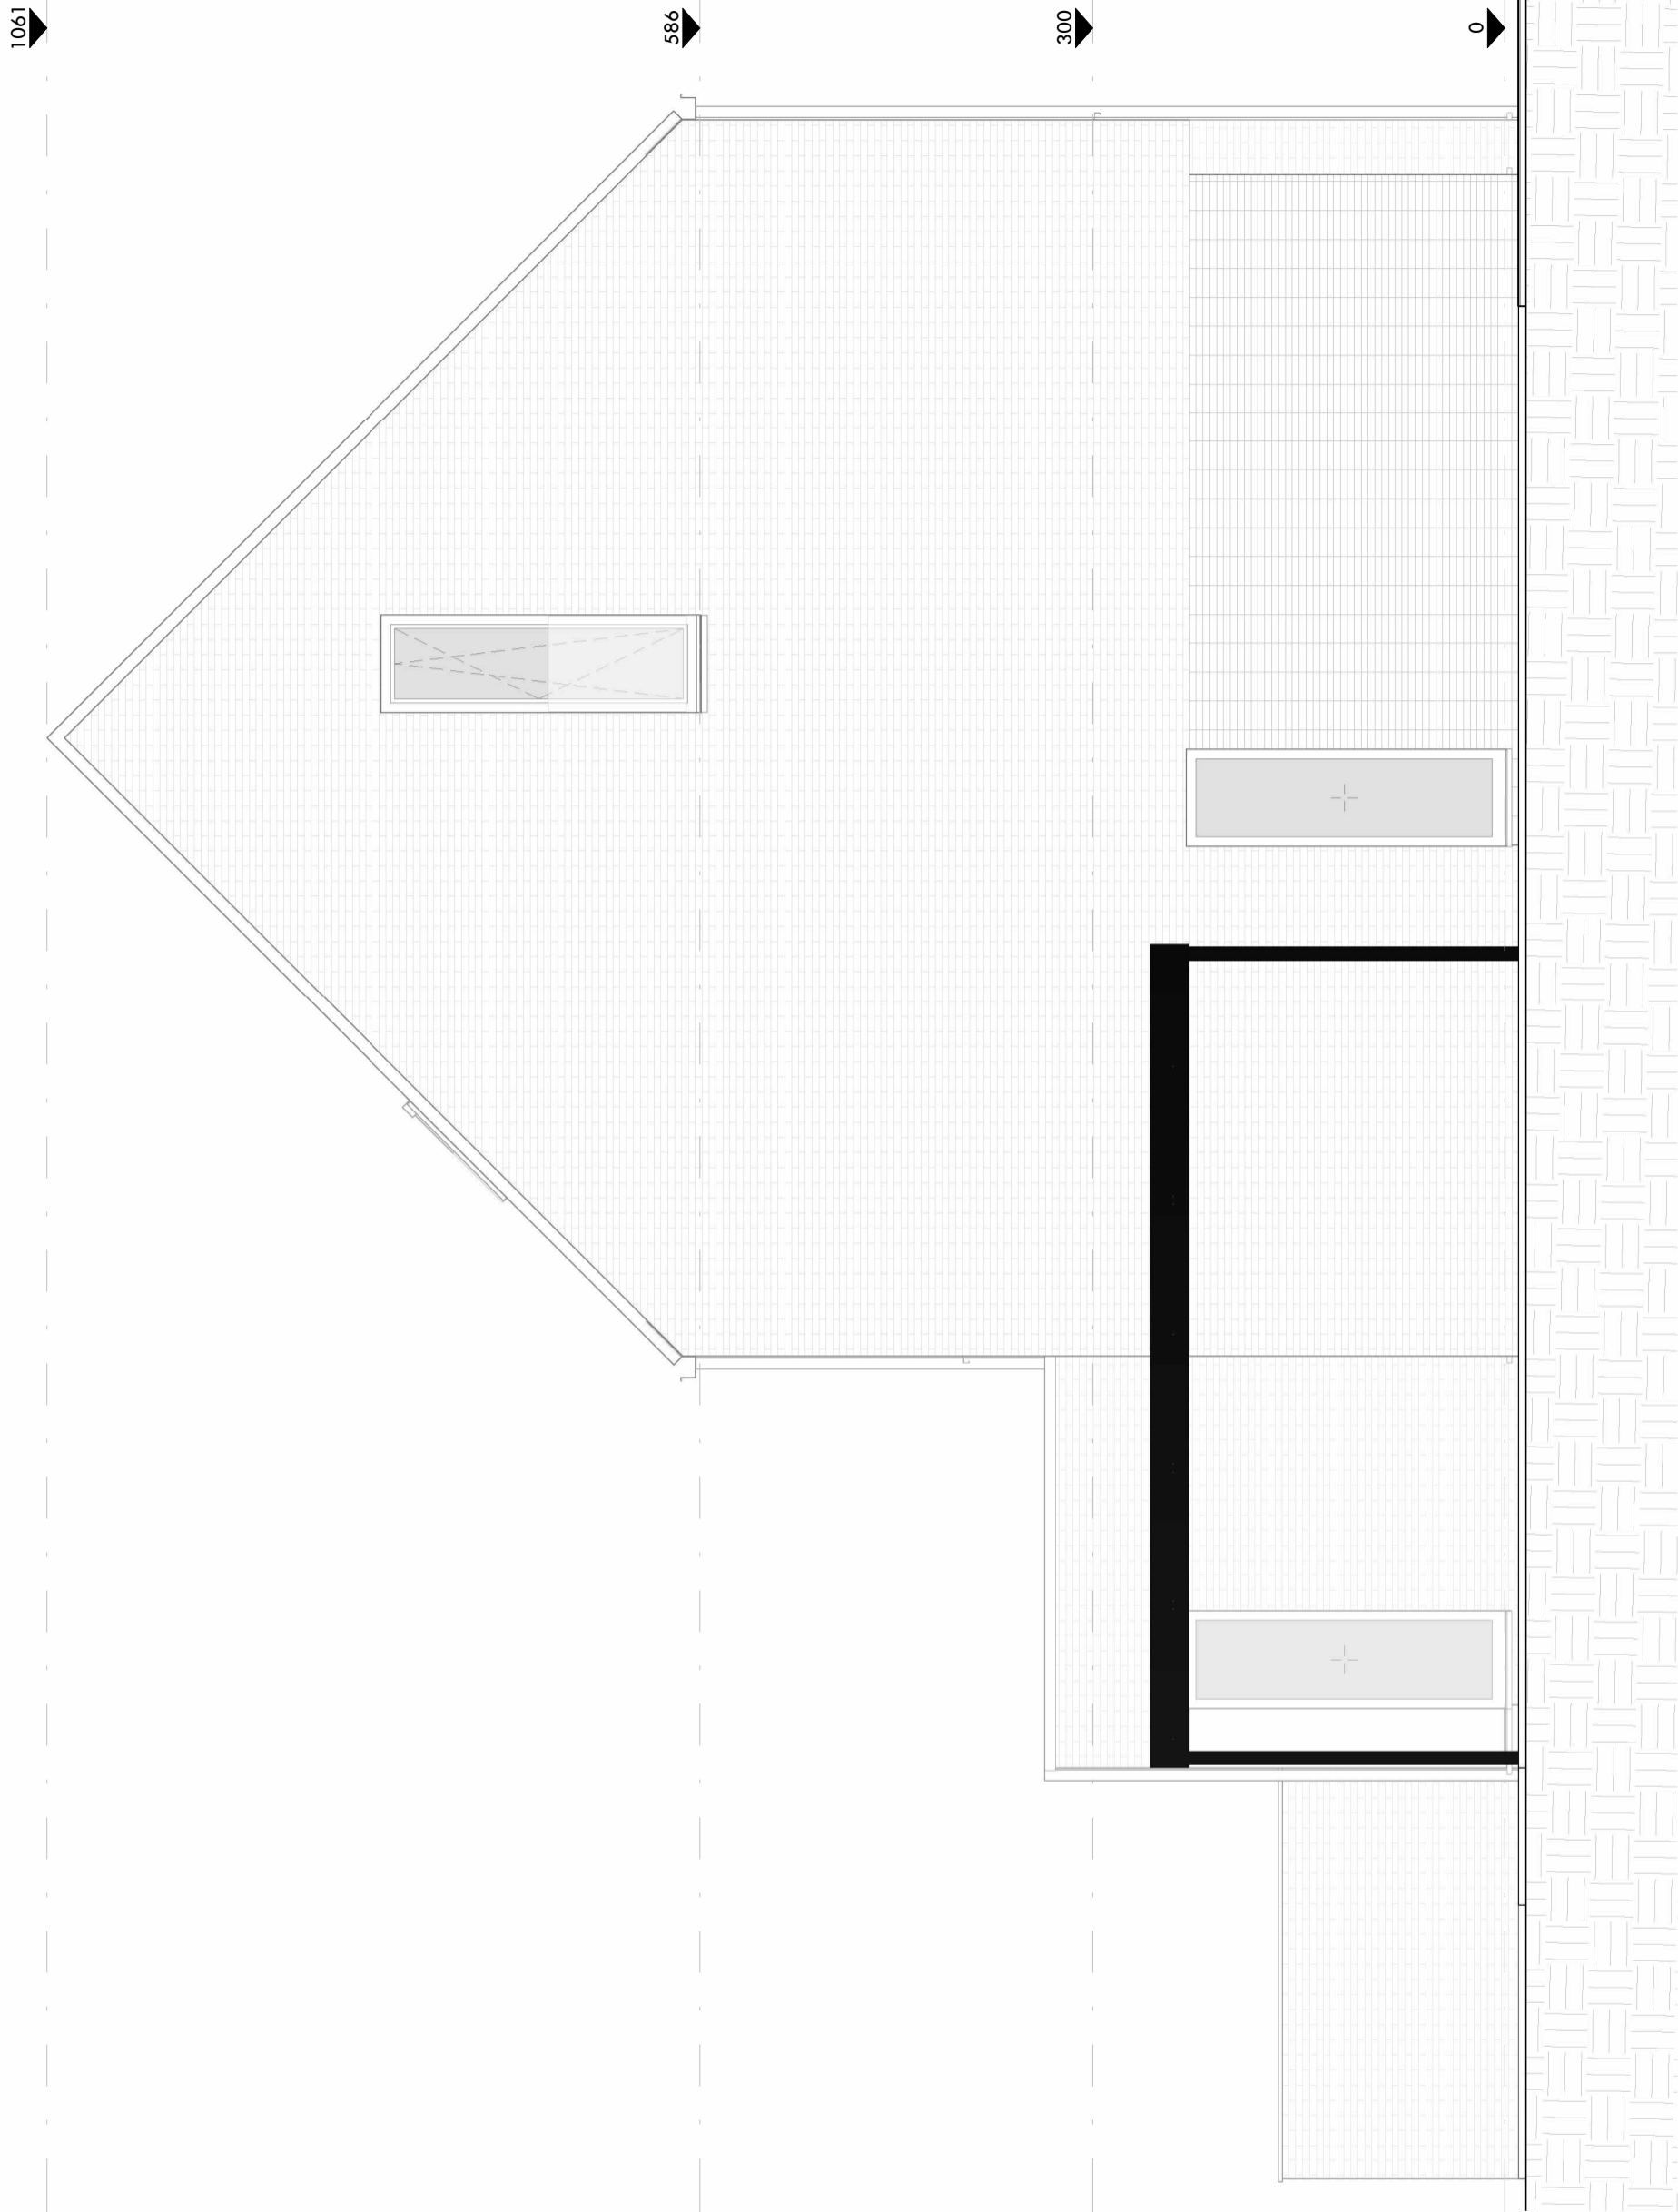

Zijgevel links - Licht grijze baksteen wildverband  
 accentvlak: gestapeld verband met donkere voeg

Dit is een verkoopplan, geen uitvoeringsplan. De opgegeven lengte- en oppervlaktematen zijn indicatief. Badkamer- en keukenmeubilair en toestellen zijn indicatief ingetekend. Weergave van overig meubilair of huishoudtoestellen is louter illustratief. Afmetingen van de terrassen kunnen verschillen per woning. Oppervlaktes van de woningen zijn inclusief buitengevels, binnenwanden, schachten en de helft van woningscheidende wanden.

Lot  
5

Baukel 7

2870 Puurs

Halfopen eengezinswoning


1/50 2,5m

**.danneels**

A. Stocletlaan 195  
 2570 Duffel  
 +32 (0) 15 30 81 00  
 www.danneels.be



TRIAS Architects  
 Steenweg op Gierle 81 bus 3  
 2300 Turnhout  
 +32 (0) 14 88 92 05  
 www.triasarchitecten.be

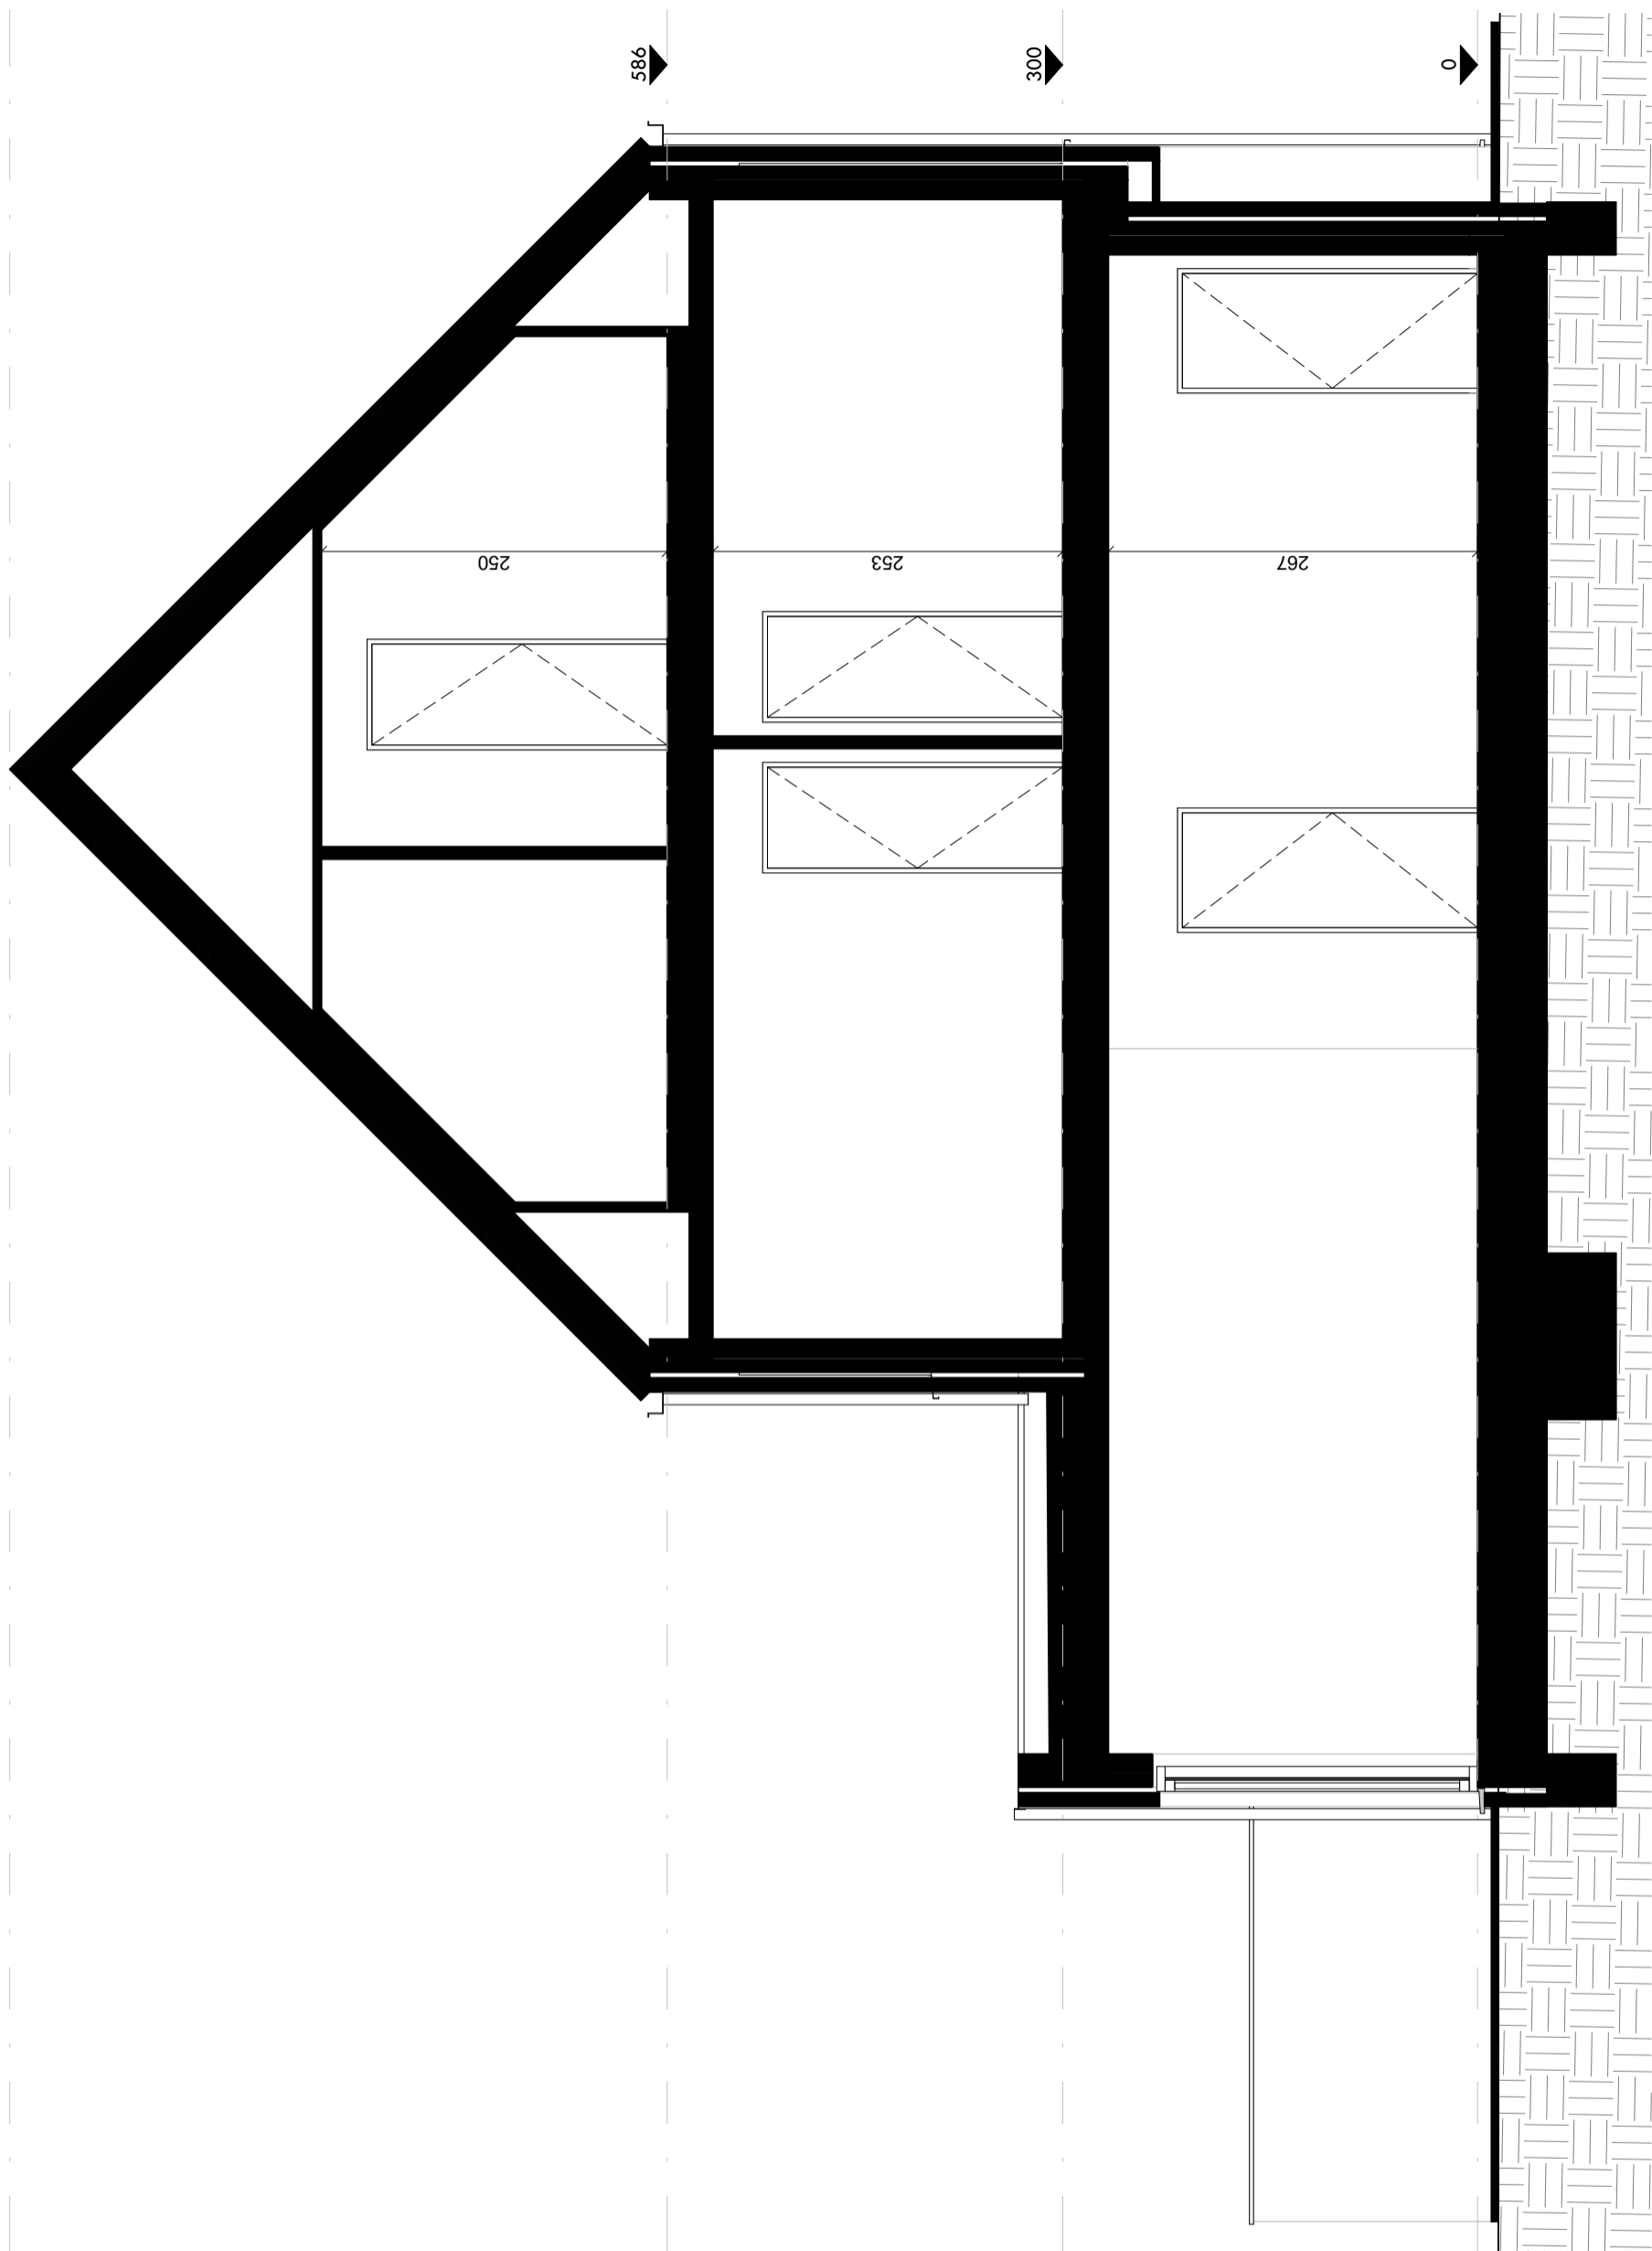

Sneede

Dit is een verkoopplan, geen uitvoeringsplan. De opgegeven lengte- en oppervlaktmaten zijn indicatief. Badkamer- en keukenmeubilair en toestellen zijn indicatief ingetekend. Weergave van overig meubilair of huishoudtoestellen is louter illustratief. Afmetingen van de terrassen kunnen verschillen per appartement. Oppervlaktes van de woningen zijn inclusief buitengevels, binnenwanden, schachten en de helft van woningscheidende wanden.

Lot  
5

**Baukel 7**  
2870 Puurs  
Halfopen eengezinswoning



**.danneels**

A. Stocletlaan 195  
2570 Duffel  
+32 (0) 15 30 81 00  
www.danneels.be



TRIAS Architects  
Steenweg op Gierle 81 bus 3  
2300 Turnhout  
+32 (0) 14 88 92 05  
www.triasarchitecten.be