

KERSELAARLAAN

Inplanting Lot 73

Dit is een verkoopplan, geen uitvoeringsplan. De opgegeven lengte- en oppervlaktetaten zijn indicatief. Badkamer- en keukenmeubilair en toestellen zijn indicatief ingetekend. Weergave van overig meubilair of huishoudtoestellen is louter illustratief. Afmetingen van de terrassen kunnen verschillen per appartement. Oppervlaktes van de appartementen zijn inclusief buitengevels, binnenwanden, schachten en de helft van woningscheidende wanden.

Lot 73

Heldinplein 31
 2220 Heist-op-den-Berg
 Gesloten eengezinswoning

1/200 10m




.danneels

A. Stocletlaan 195
 2570 Duffel
 +32 (0) 15 30 81 00
 www.danneels.be



Steenweg op Gierle 81 bus 3
 2300 Turnhout
 +32 (0) 14 88 92 05
 www.triasarchitecten.be

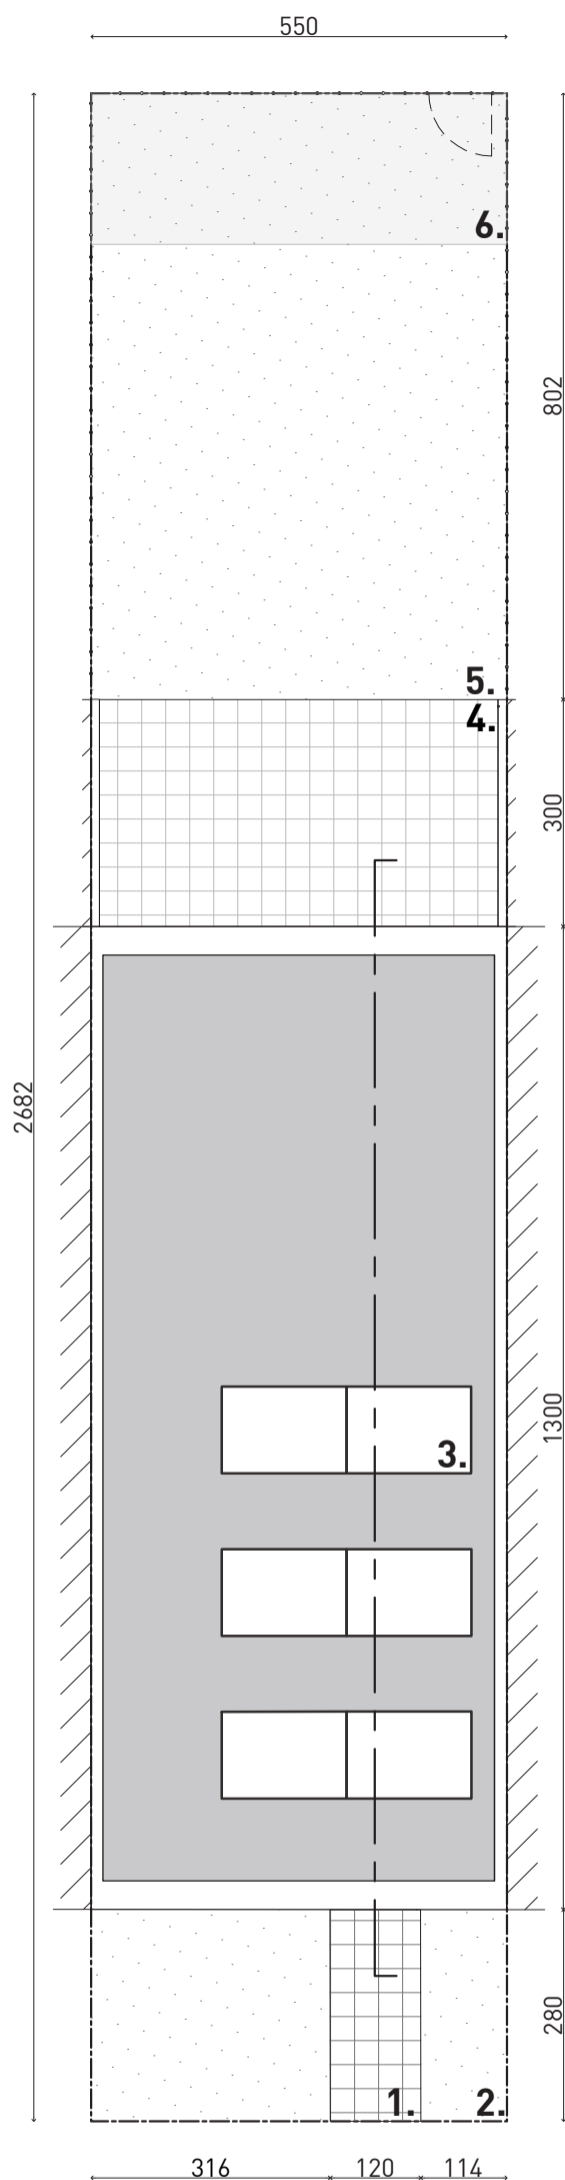

Legende

- 1) Toegangspad
- 2) Voortuin
- 3) Zonnepanelen
- 4) Terras
- 5) Achtertuin
- 6) Zone bijgebouw

Oppervlakte²

Perceel Oppervlakte 147,51 m²
 Bewoonbare oppervlakte 144 m²

Perceelplan

Lot 73

Heldinplein 31

2220 Heist-op-den-Berg
 Gesloten eengezinswoning



Dit is een verkoopplan, geen uitvoeringsplan. De opgegeven lengte- en oppervlaktetaten zijn indicatief. Badkamer- en keukenmeubilair en toestellen zijn indicatief ingetekend. Weergave van overig meubilair of huishoudtoestellen is louter illustratief. Afmetingen van de terrassen kunnen verschillen per appartement. Oppervlaktes van de appartementen zijn inclusief buitengevels, binnenwanden, schachten en de helft van woningscheidende wanden.



.danneels


A. Stocletlaan 195
 2570 Duffel
 +32 (0) 15 30 81 00
 www.danneels.be



Steenweg op Gierle 81 bus 3
 2300 Turnhout
 +32 (0) 14 88 92 05
 www.triasarchitecten.be

Legende

- 1) Inkom
- 2) WC
- 3) Keuken
- 4) Leefruimte
- 5) Berging / Technische ruimte
- 6) Terras
- 7) Tuin

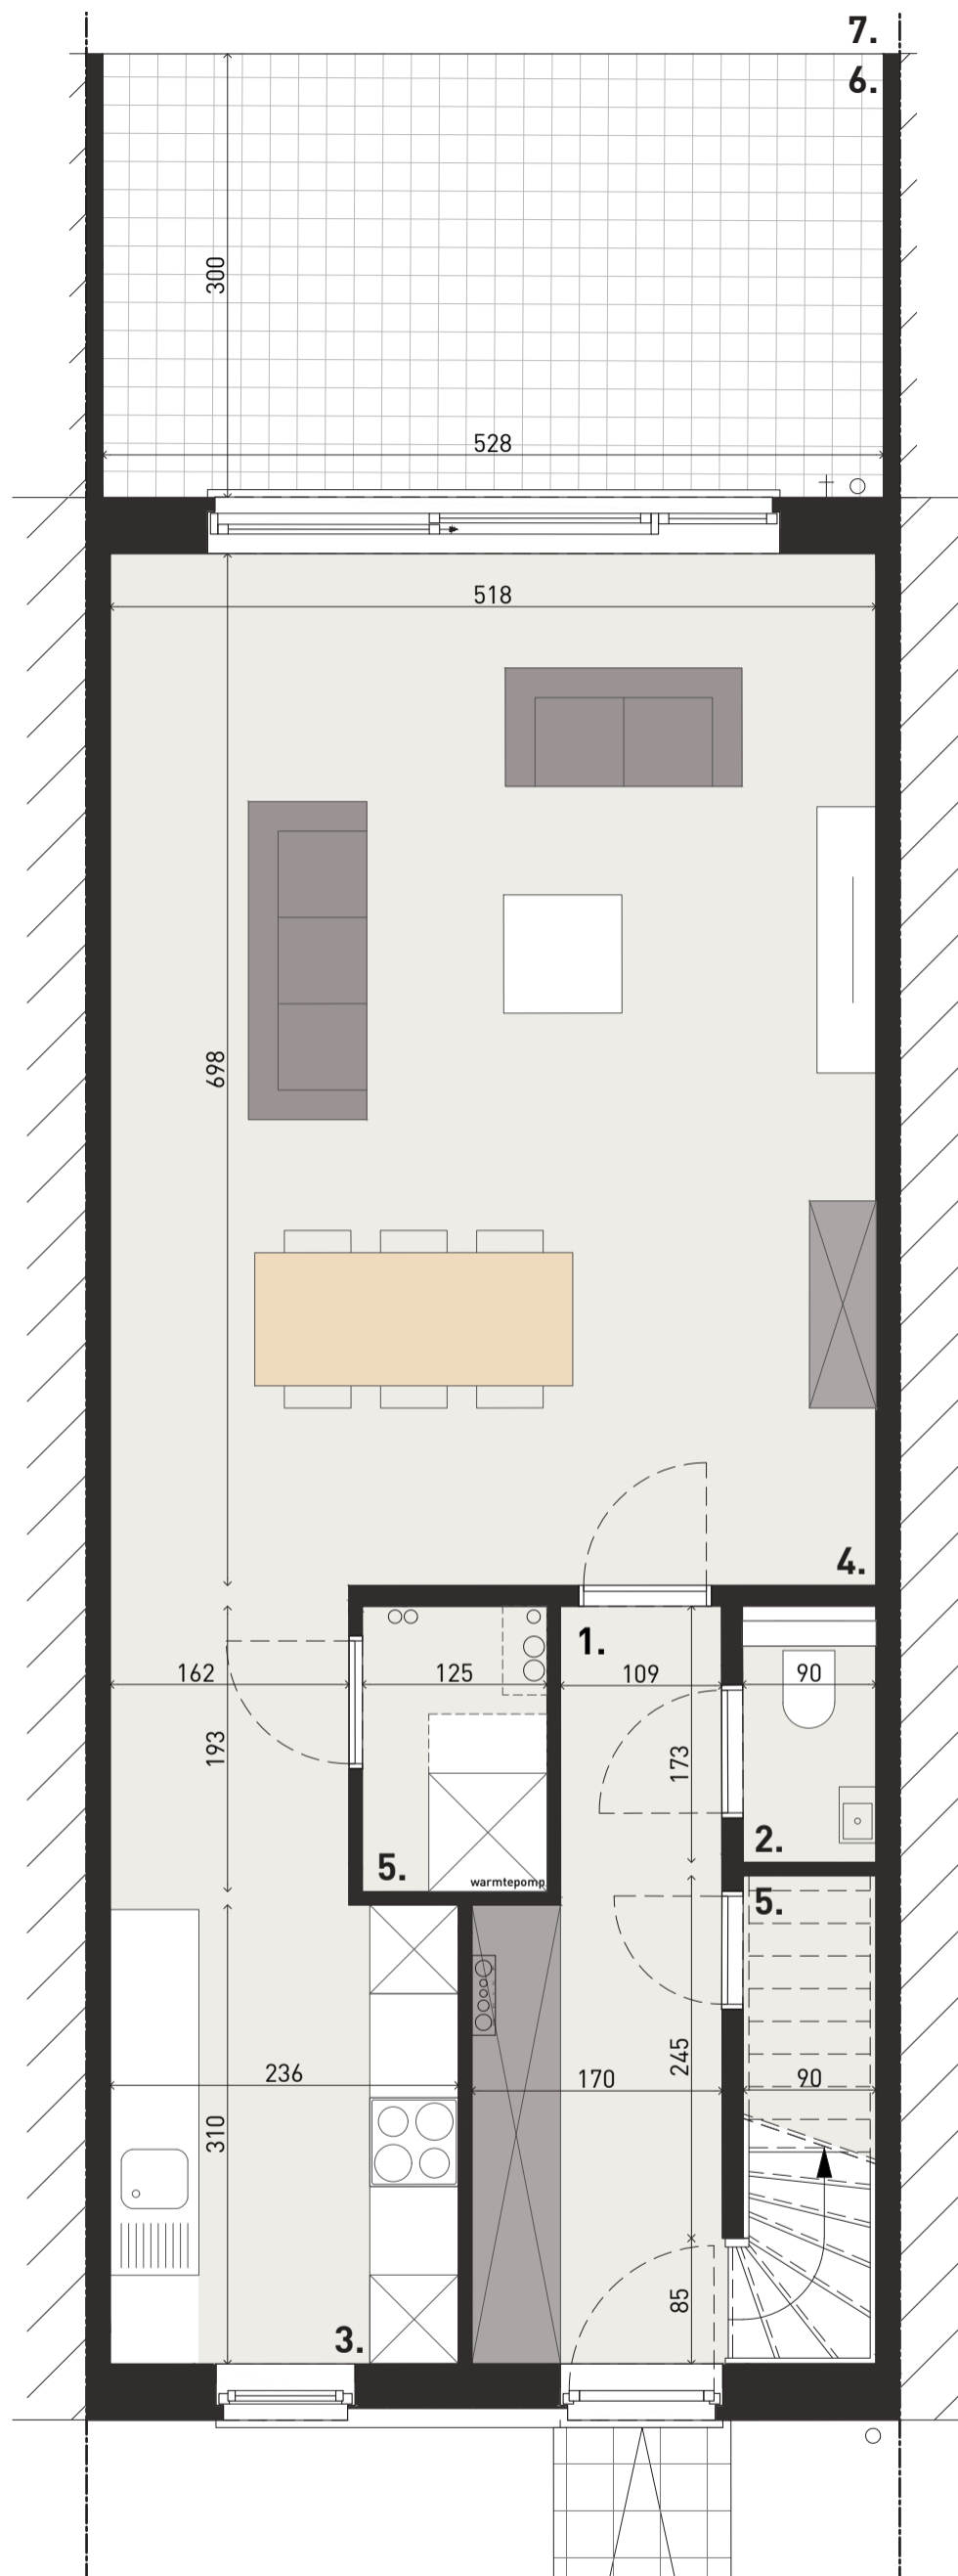

Dit is een verkoopplan, geen uitvoeringsplan. De opgegeven lengte- en oppervlaktetaten zijn indicatief. Badkamer- en keukenmeubilair en toestellen zijn indicatief ingetekend. Weergave van overig meubilair of huishoudtoestellen is louter illustratief. Afmetingen van de terrassen kunnen verschillen per appartement. Oppervlaktes van de appartementen zijn inclusief buitengevels, binnenwanden, schachten en de helft van woningscheidende wanden.

Gelijkvloers

Lot 73

Heldinplein 31
 2220 Heist-op-den-Berg
 Gesloten eengezinswoning



.danneels


A. Stocletlaan 195
 2570 Duffel
 +32 (0) 15 30 81 00
 www.danneels.be



TRIAS Architects
 Steenweg op Gierle 81 bus 3
 2300 Turnhout
 +32 (0) 14 88 92 05
 www.triasarchitecten.be

Legende

- 8) Slaapkamer 1
- 9) Nachthal
- 10) WC
- 11) Berging
- 12) Badkamer
- 13) Slaapkamer 2
- 14) Slaapkamer 3
- 15) Wasplaats

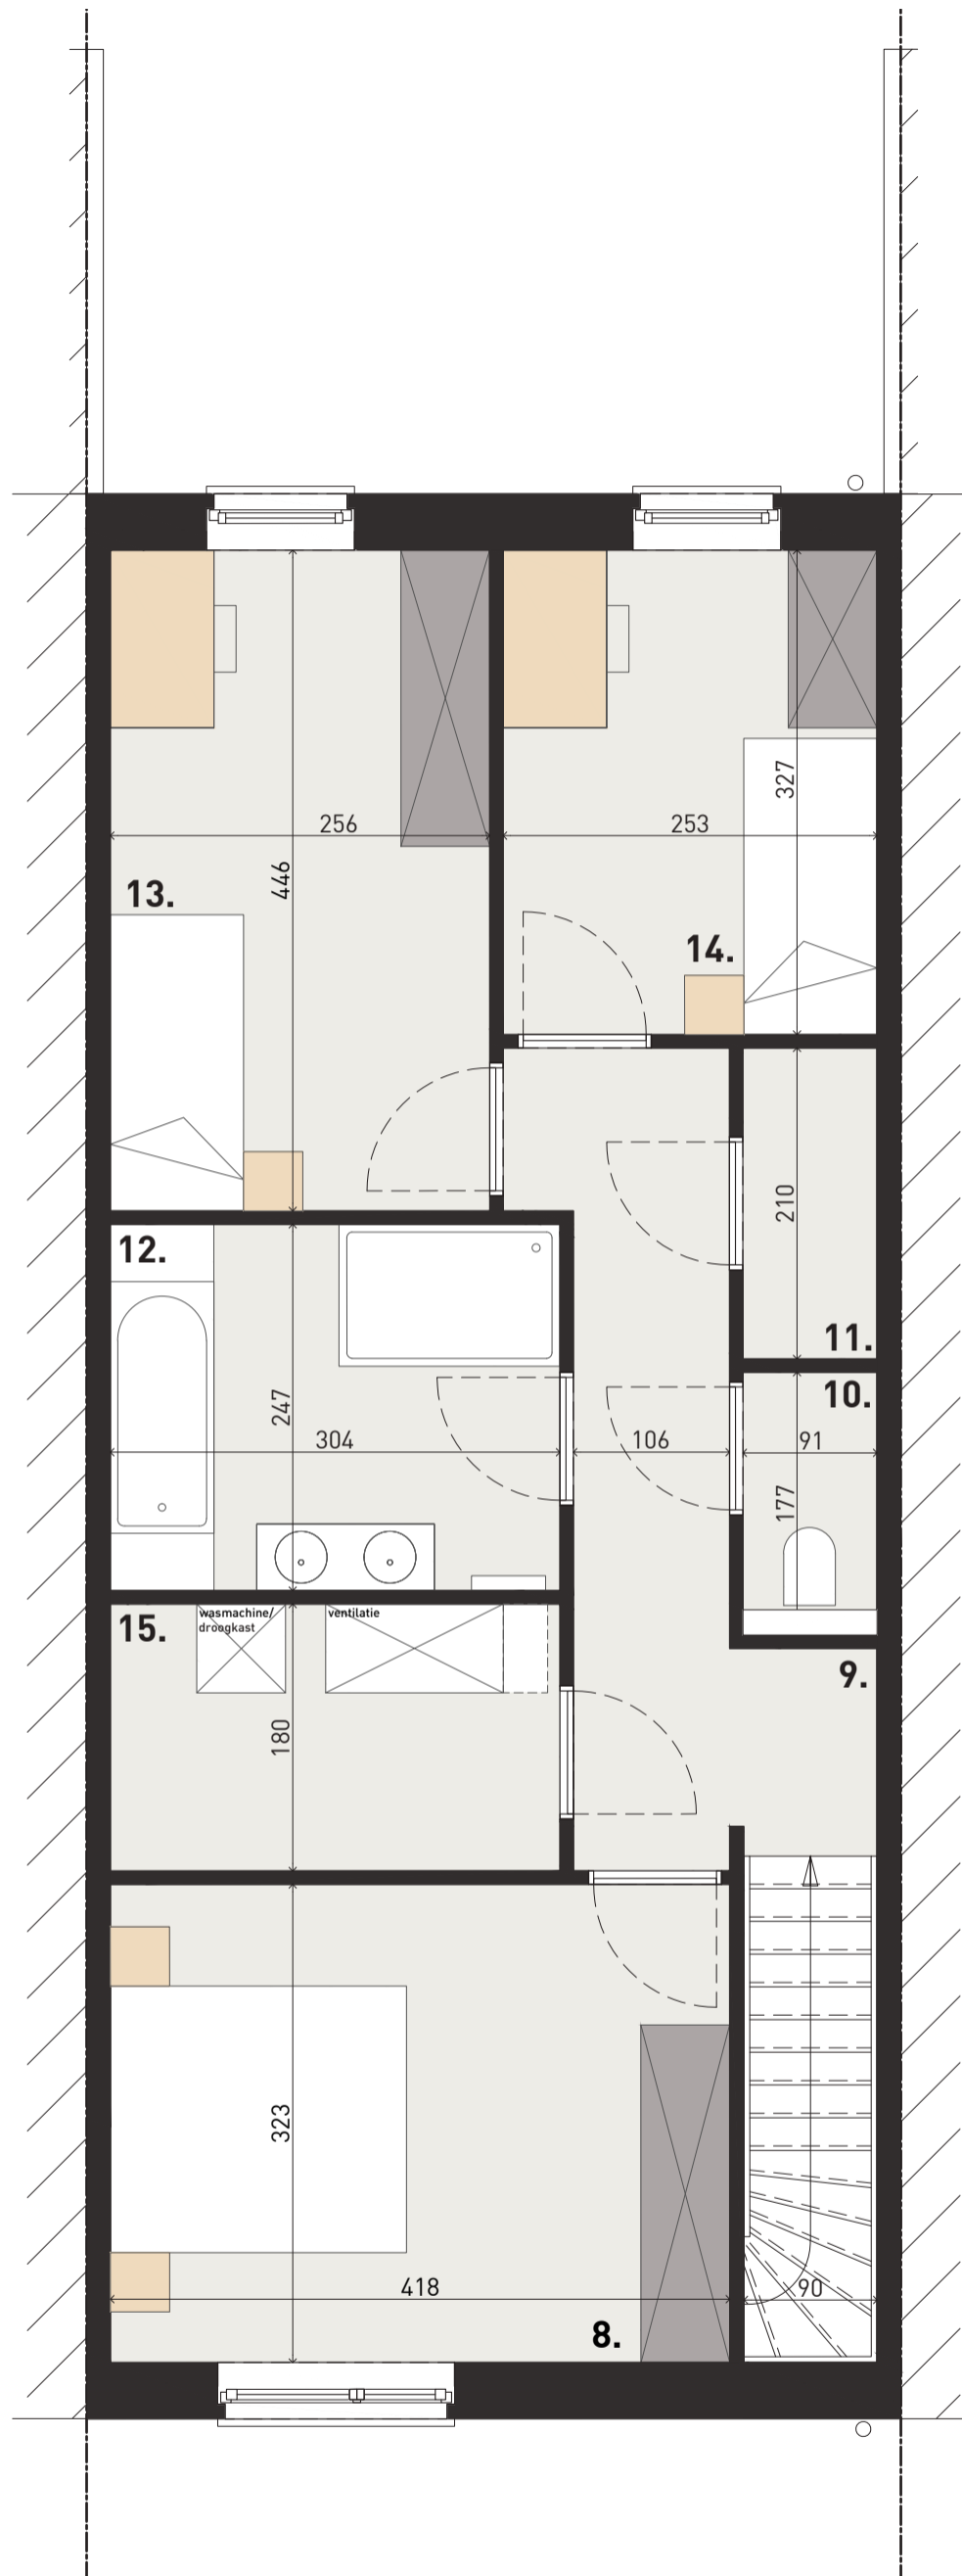

Eerste verdieping

Dit is een verkoopplan, geen uitvoeringsplan. De opgegeven lengte- en oppervlaktetaten zijn indicatief. Badkamer- en keukenmeubilair en toestellen zijn indicatief ingetekend. Weergave van overig meubilair of huishoudtoestellen is louter illustratief. Afmetingen van de terrassen kunnen verschillen per appartement. Oppervlaktes van de appartementen zijn inclusief buitengevels, binnenwanden, schachten en de helft van woningscheidende wanden.

Lot 73

Heldinplein 31
2220 Heist-op-den-Berg
Gesloten eengezinswoning

1/50 2,5m




.danneels


A. Stocletlaan 195
2570 Duffel
+32 (0) 15 30 81 00
www.danneels.be



TRIAS Architects
Steenweg op Gierle 81 bus 3
2300 Turnhout
+32 (0) 14 88 92 05
www.triasarchitecten.be

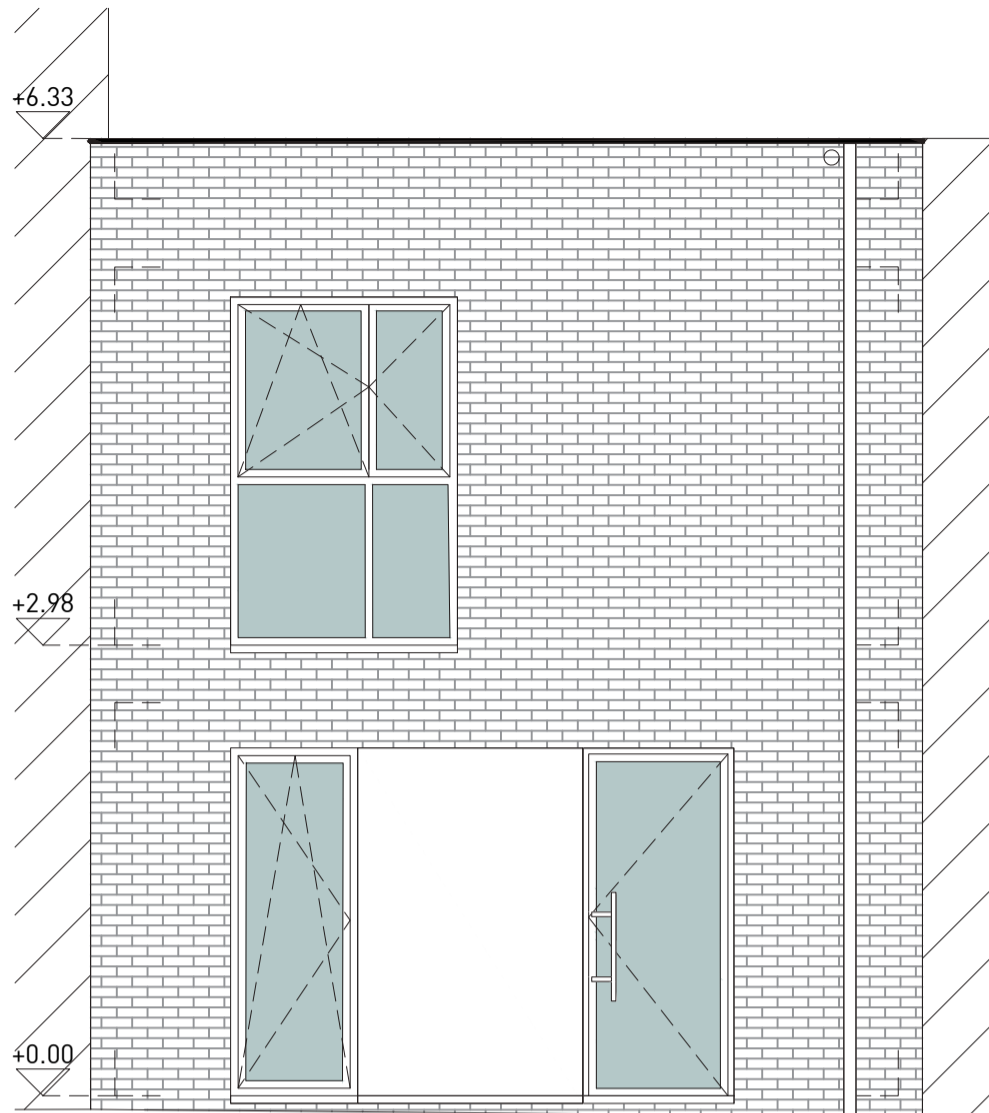

Voorgevel - Donker grijze baksteen

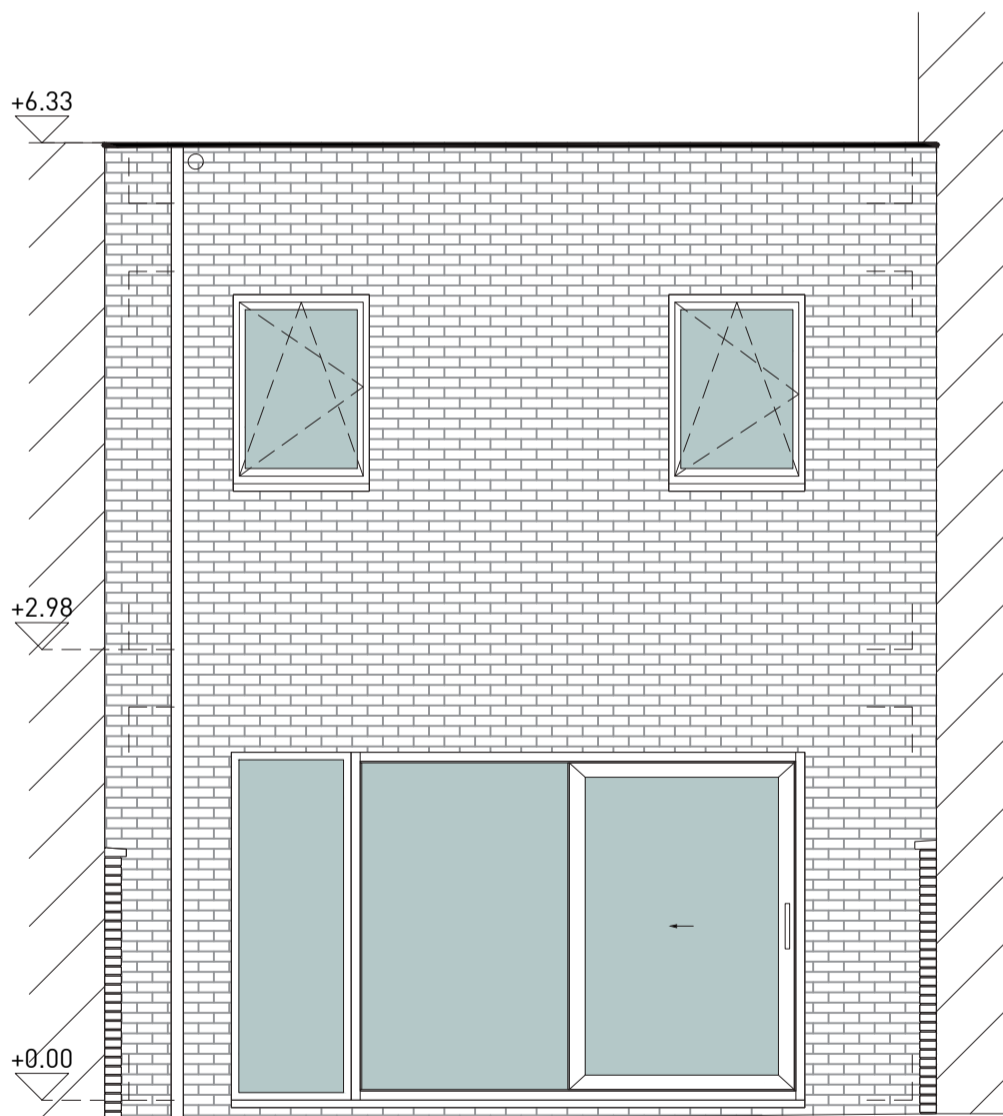

Achtergevel - Donker grijze baksteen

Dit is een verkoopplan, geen uitvoeringsplan. De opgegeven lengte- en oppervlaktetaten zijn indicatief. Badkamer- en keukenmeubilair en toestellen zijn indicatief ingetekend. Weergave van overig meubilair of huishoudtoestellen is louter illustratief. Afmetingen van de terrassen kunnen verschillen per appartement. Oppervlaktes van de appartementen zijn inclusief buitengevels, binnenwanden, schachten en de helft van woningscheidende wanden.

Lot 73

Heldinplein 31
2220 Heist-op-den-Berg
Gesloten eengezinswoning


1/50  2,5m

.danneels

A. Stocletlaan 195
2570 Duffel
+32 (0) 15 30 81 00
www.danneels.be



TRIAS Architects
Steenweg op Gierle 81 bus 3
2300 Turnhout
+32 (0) 14 88 92 05
www.triasarchitecten.be

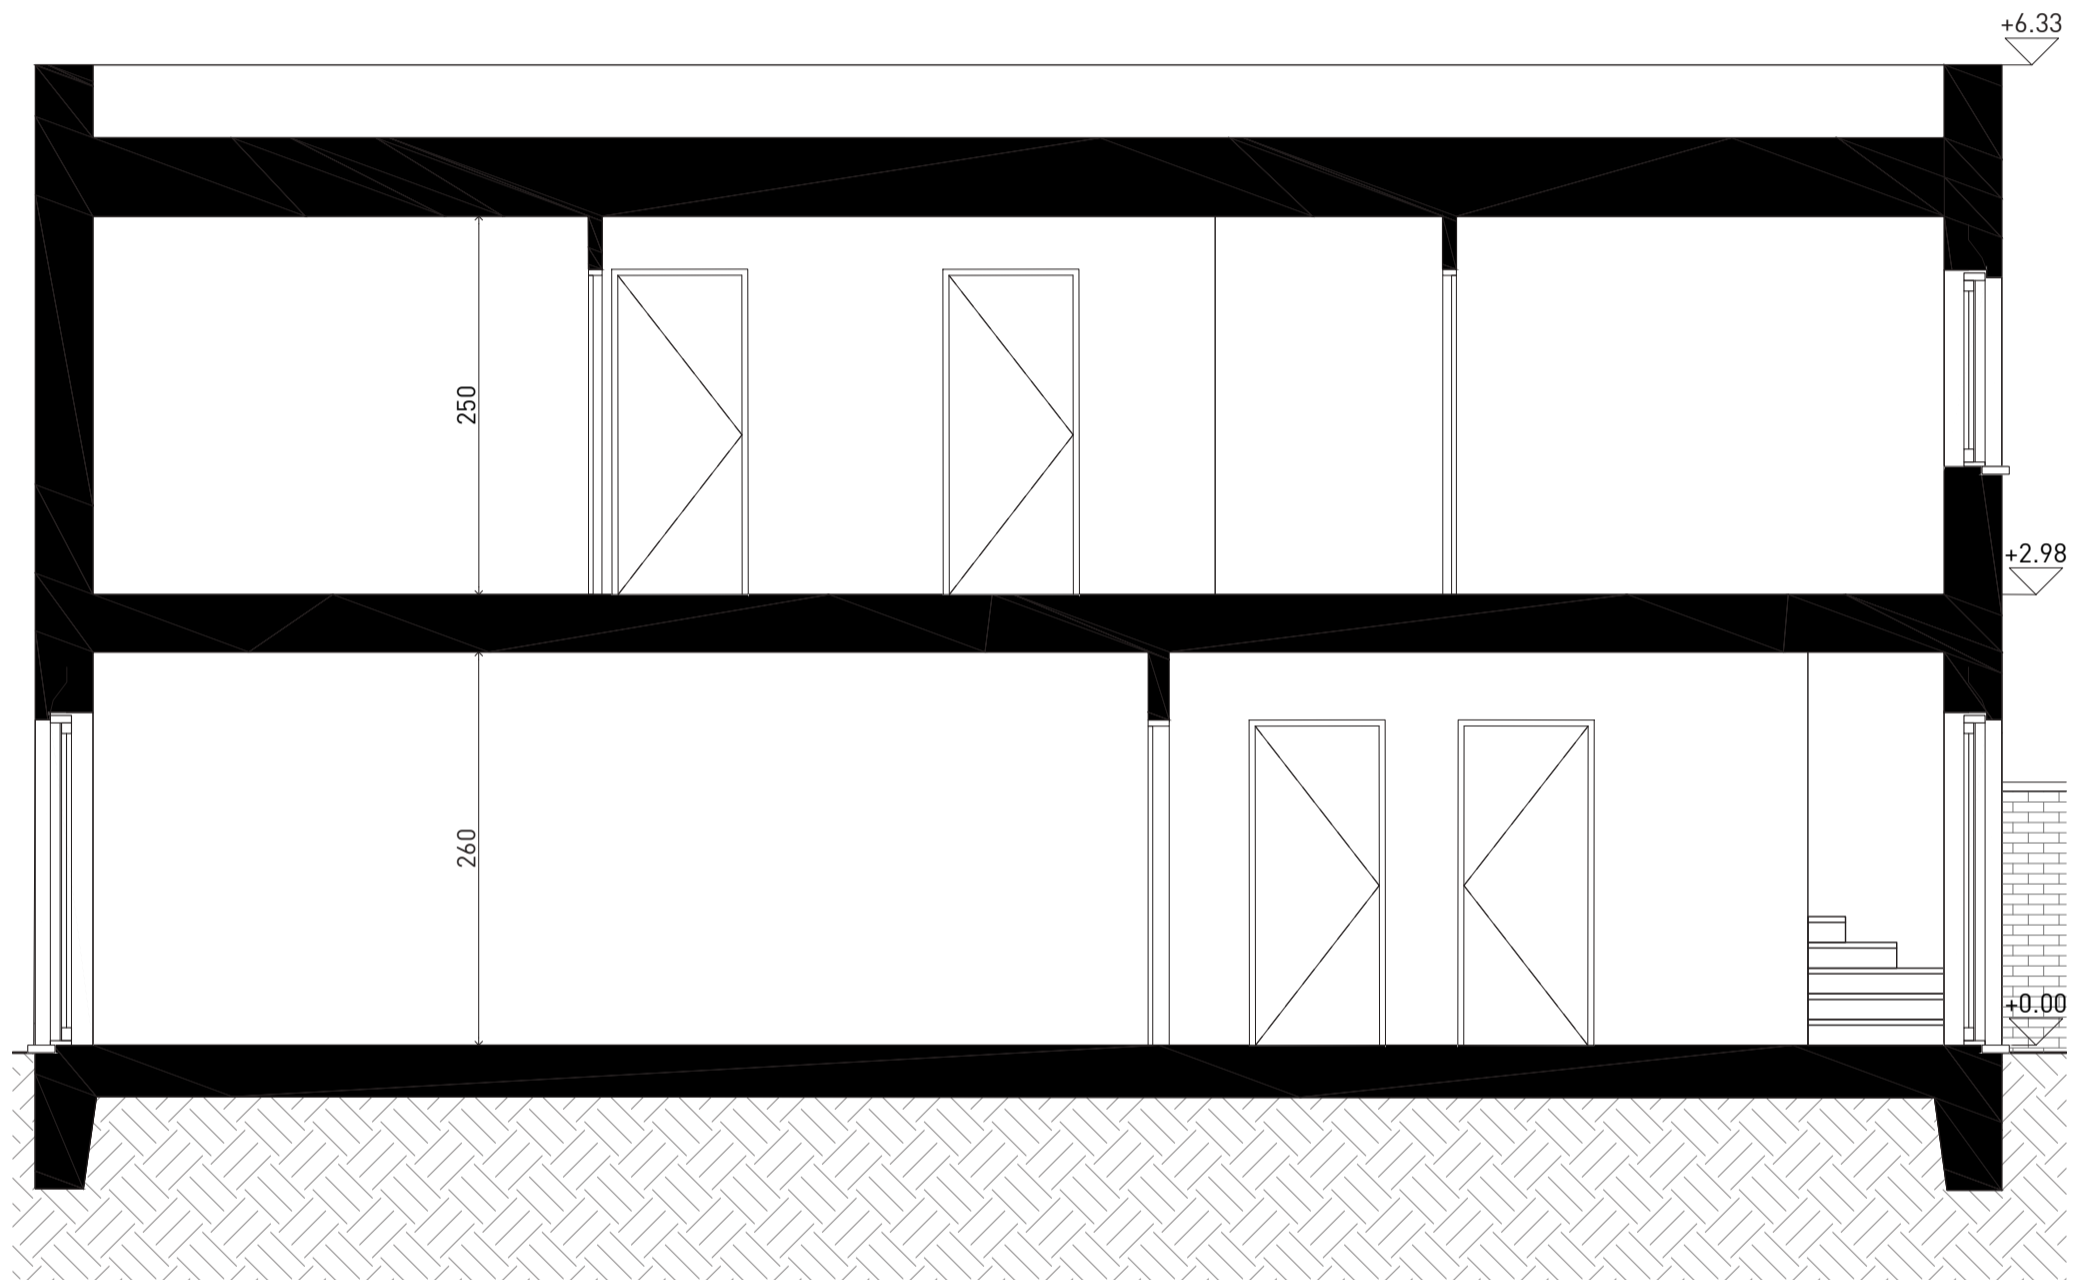

Snedes

Dit is een verkoopplan, geen uitvoeringsplan. De opgegeven lengte- en oppervlaktetaten zijn indicatief. Badkamer- en keukenmeubilair en toestellen zijn indicatief ingetekend. Weergave van overig meubilair of huishoudtoestellen is louter illustratief. Afmetingen van de terrassen kunnen verschillen per appartement. Oppervlaktes van de appartementen zijn inclusief buitengevels, binnenwanden, schachten en de helft van woningscheidende wanden.

Lot 73

Heldinplein 31
2220 Heist-op-den-Berg
Gesloten eengezinswoning

1/50  2,5m

.danneels

A. Stocletlaan 195
2570 Duffel
+32 (0) 15 30 81 00
www.danneels.be



TRIAS Architects

Steenweg op Gierle 81 bus 3
2300 Turnhout
+32 (0) 14 88 92 05
www.triasarchitecten.be