



Inplanting Lot 85

Dit is een verkoopplan, geen uitvoeringsplan. De opgegeven lengte- en oppervlaktetaten zijn indicatief. Badkamer- en keukenmeubilair en toestellen zijn indicatief ingetekend. Weergave van overig meubilair of huishoudtoestellen is louter illustratief. Afmetingen van de terrassen kunnen verschillen per appartement. Oppervlaktes van de appartementen zijn inclusief buitengevels, binnenwanden, schachten en de helft van woningscheidende wanden.

Lot 85

Heldinplein 7

2220 Heist-op-den-Berg

Gesloten eengezinswoning

1/200

10m



**.danneels**

A. Stocletlaan 195  
2570 Duffel  
+32 (0) 15 30 81 00  
www.danneels.be




Steenweg op Gierle 81 bus 3  
2300 Turnhout  
+32 (0) 14 88 92 05  
www.triasarchitecten.be

Legende

- 1) Toegangspad
- 2) Voortuin
- 3) Zonnepanelen
- 4) Terras
- 5) Achtertuin
- 6) Carport/Bijgebouw

Oppervlakte²

|                        |           |
|------------------------|-----------|
| Perceel Oppervlakte    | 198,70 m² |
| Bewoonbare oppervlakte | 164 m²    |

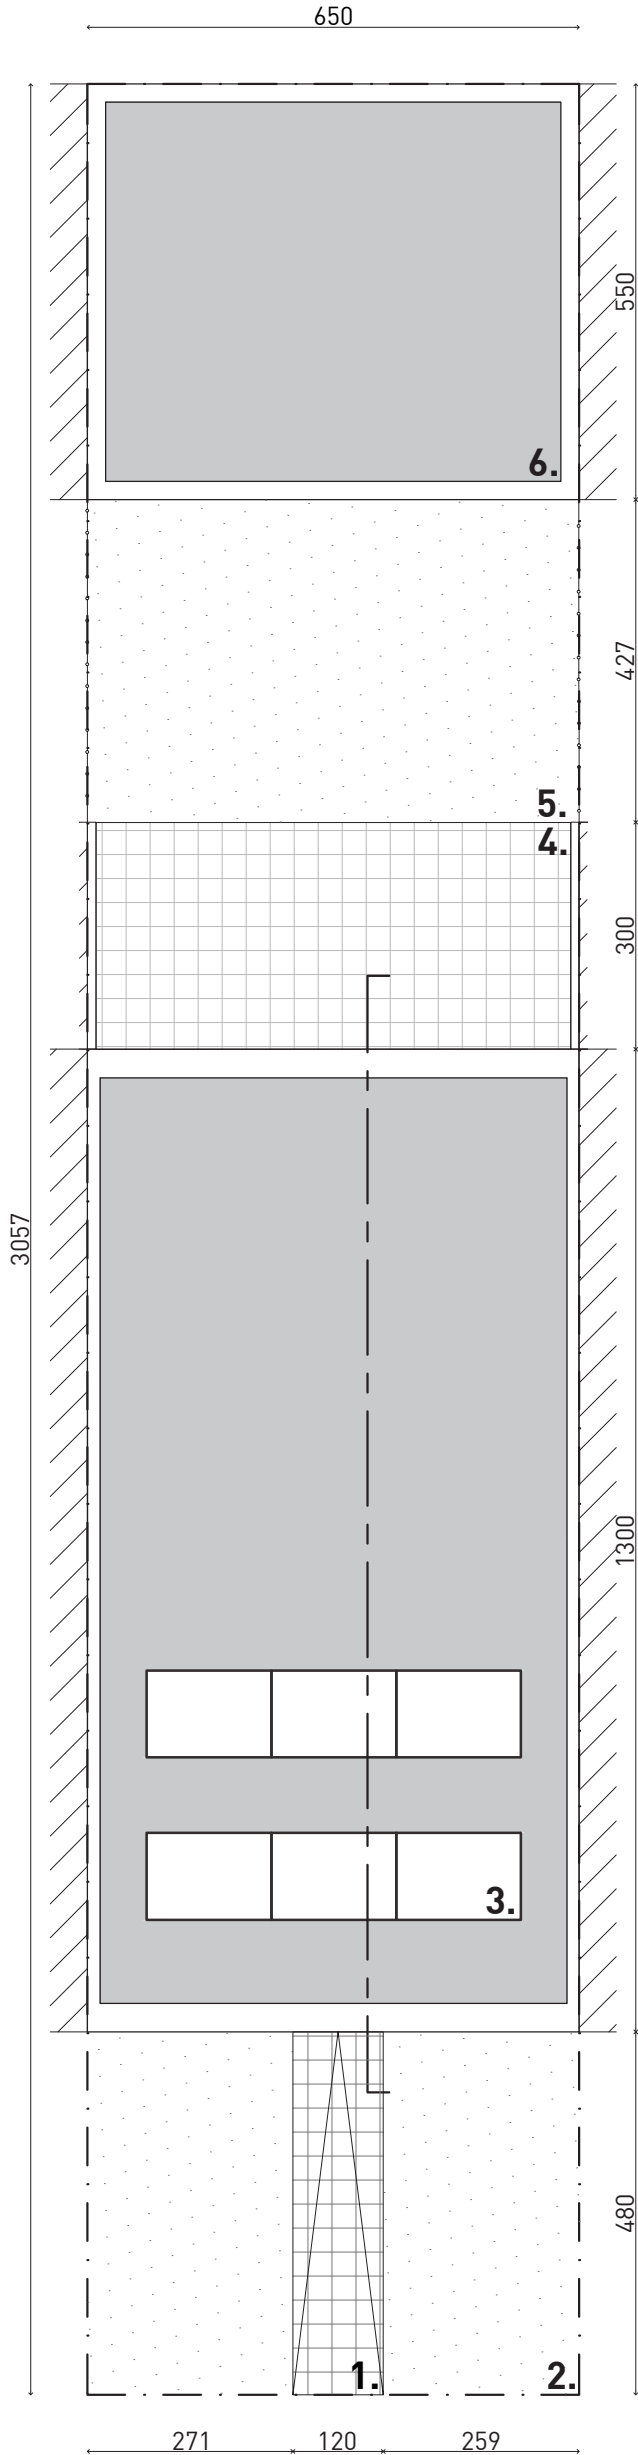

Perceelplan

Dit is een verkoopplan, geen uitvoeringsplan. De opgegeven lengte- en oppervlaktetaten zijn indicatief. Badkamer- en keukenmeubilair en toestellen zijn indicatief ingetekend. Weergave van overig meubilair of huishoudtoestellen is louter illustratief. Afmetingen van de terrassen kunnen verschillen per appartement. Oppervlaktes van de appartementen zijn inclusief buitengevels, binnenwanden, schachten en de helft van woningscheidende wanden.

**Lot 85**  
**Heldinplein 7**  
2220 Heist-op-den-Berg  
Gesloten eengezinswoning



**.danneels**


A. Stocletlaan 195  
2570 Duffel  
+32 (0) 15 30 81 00  
www.danneels.be



Steenweg op Gierle 81 bus 3  
2300 Turnhout  
+32 (0) 14 88 92 05  
www.triasarchitecten.be

Legende

- 1) Inkom
- 2) WC
- 3) Keuken
- 4) Leefruimte
- 5) Berging / Technische ruimte
- 6) Terras
- 7) Tuin
- 8) Fietsberging
- 9) Carport

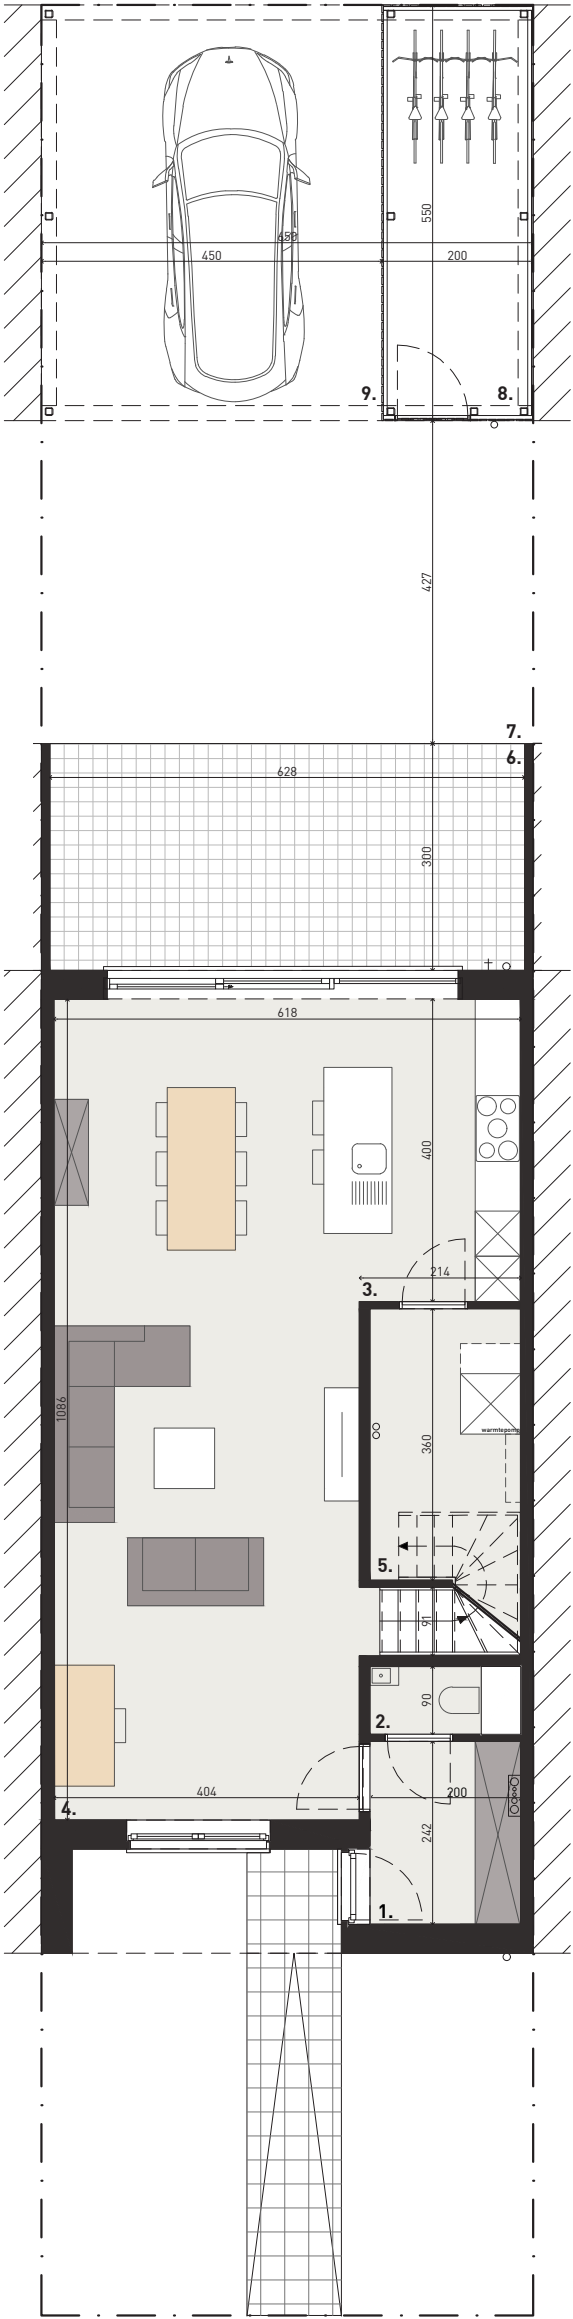

Gelijkvloers 1/100

Dit is een verkoopplan, geen uitvoeringsplan. De opgegeven lengte- en oppervlaktetaten zijn indicatief. Badkamer- en keukenmeubilair en toestellen zijn indicatief ingetekend. Weergave van overig meubilair of huishoudtoestellen is louter illustratief. Afmetingen van de terrassen kunnen verschillen per appartement. Oppervlaktes van de appartementen zijn inclusief buitengevels, binnenwanden, schachten en de helft van woningscheidende wanden.

Lot 85

Heldinplein 7

2220 Heist-op-den-Berg

Gesloten eengezinswoning

1/100 5m



.danneels


A. Stocletlaan 195  
2570 Duffel  
+32 (0) 15 30 81 00  
www.danneels.be



Steenweg op Gierle 81 bus 3  
2300 Turnhout  
+32 (0) 14 88 92 05  
www.triasarchitecten.be

Legende

- 1) Inkom
- 2) WC
- 3) Keuken
- 4) Leefruimte
- 5) Berging / Technische ruimte
- 6) Terras
- 7) Tuin

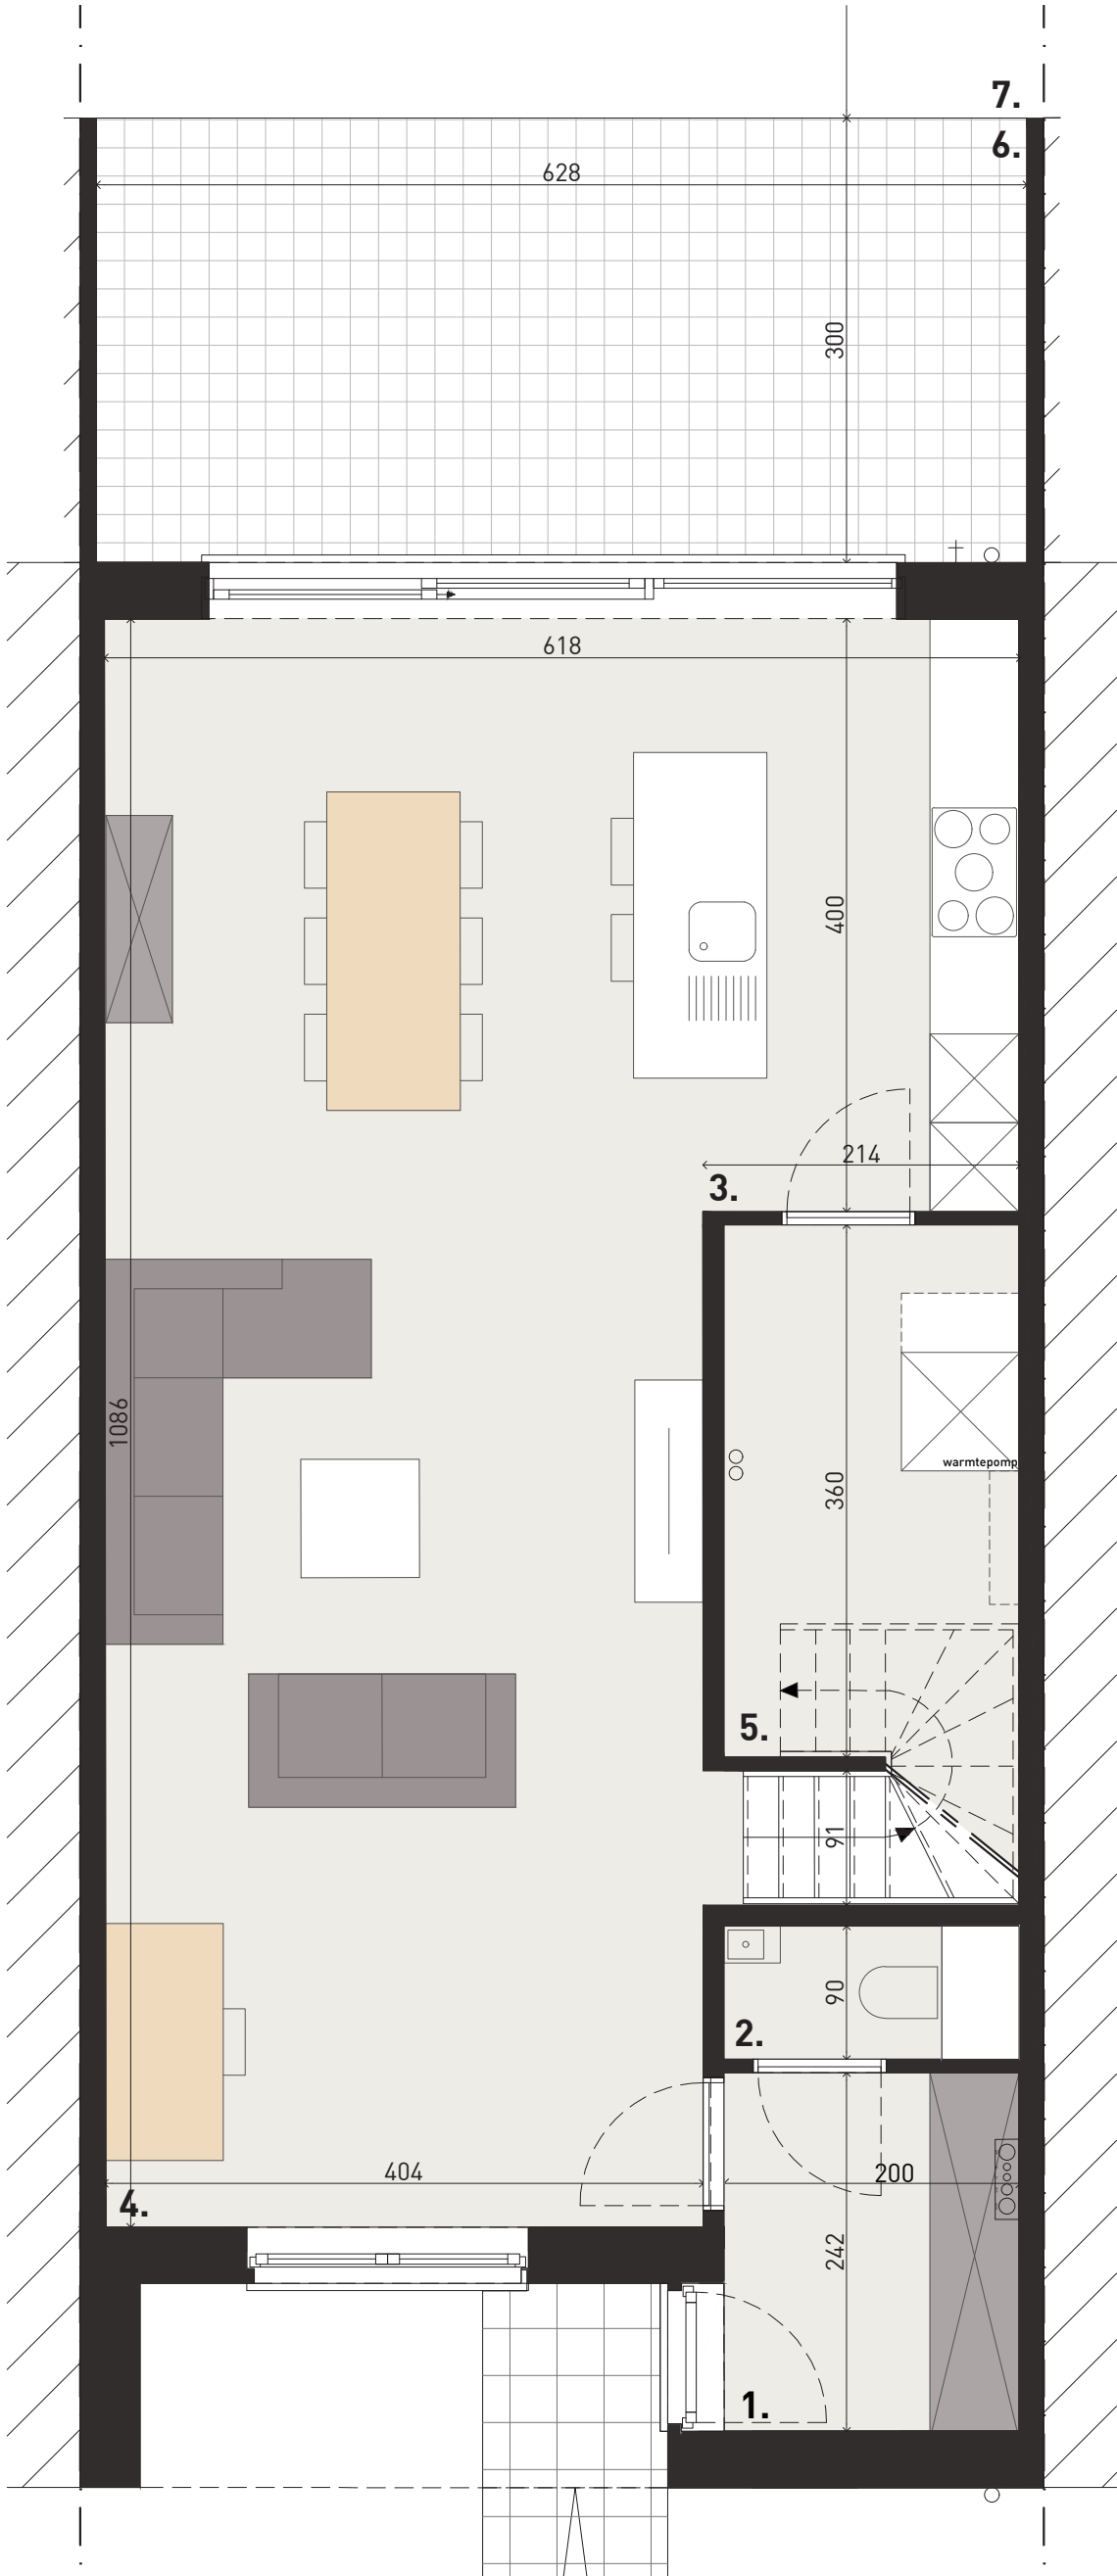

Dit is een verkoopplan, geen uitvoeringsplan. De opgegeven lengte- en oppervlaktetaten zijn indicatief. Badkamer- en keukenmeubilair en toestellen zijn indicatief ingetekend. Weergave van overig meubilair of huishoudtoestellen is louter illustratief. Afmetingen van de terrassen kunnen verschillen per appartement. Oppervlaktes van de appartementen zijn inclusief buitengevels, binnenwanden, schachten en de helft van woningscheidende wanden.

Gelijkvloers

**Lot 85**  
**Heldinplein 7**  
2220 Heist-op-den-Berg  
Gesloten eengezinswoning



**.danneels**


A. Stocletlaan 195  
2570 Duffel  
+32 (0) 15 30 81 00  
www.danneels.be



Steenweg op Gierle 81 bus 3  
2300 Turnhout  
+32 (0) 14 88 92 05  
www.triasarchitecten.be

Legende

- 10) Slaapkamer 1
- 11) Nachthal
- 12) WC
- 13) Berging
- 14) Badkamer
- 15) Slaapkamer 2
- 16) Slaapkamer 3
- 17) Slaapkamer 4

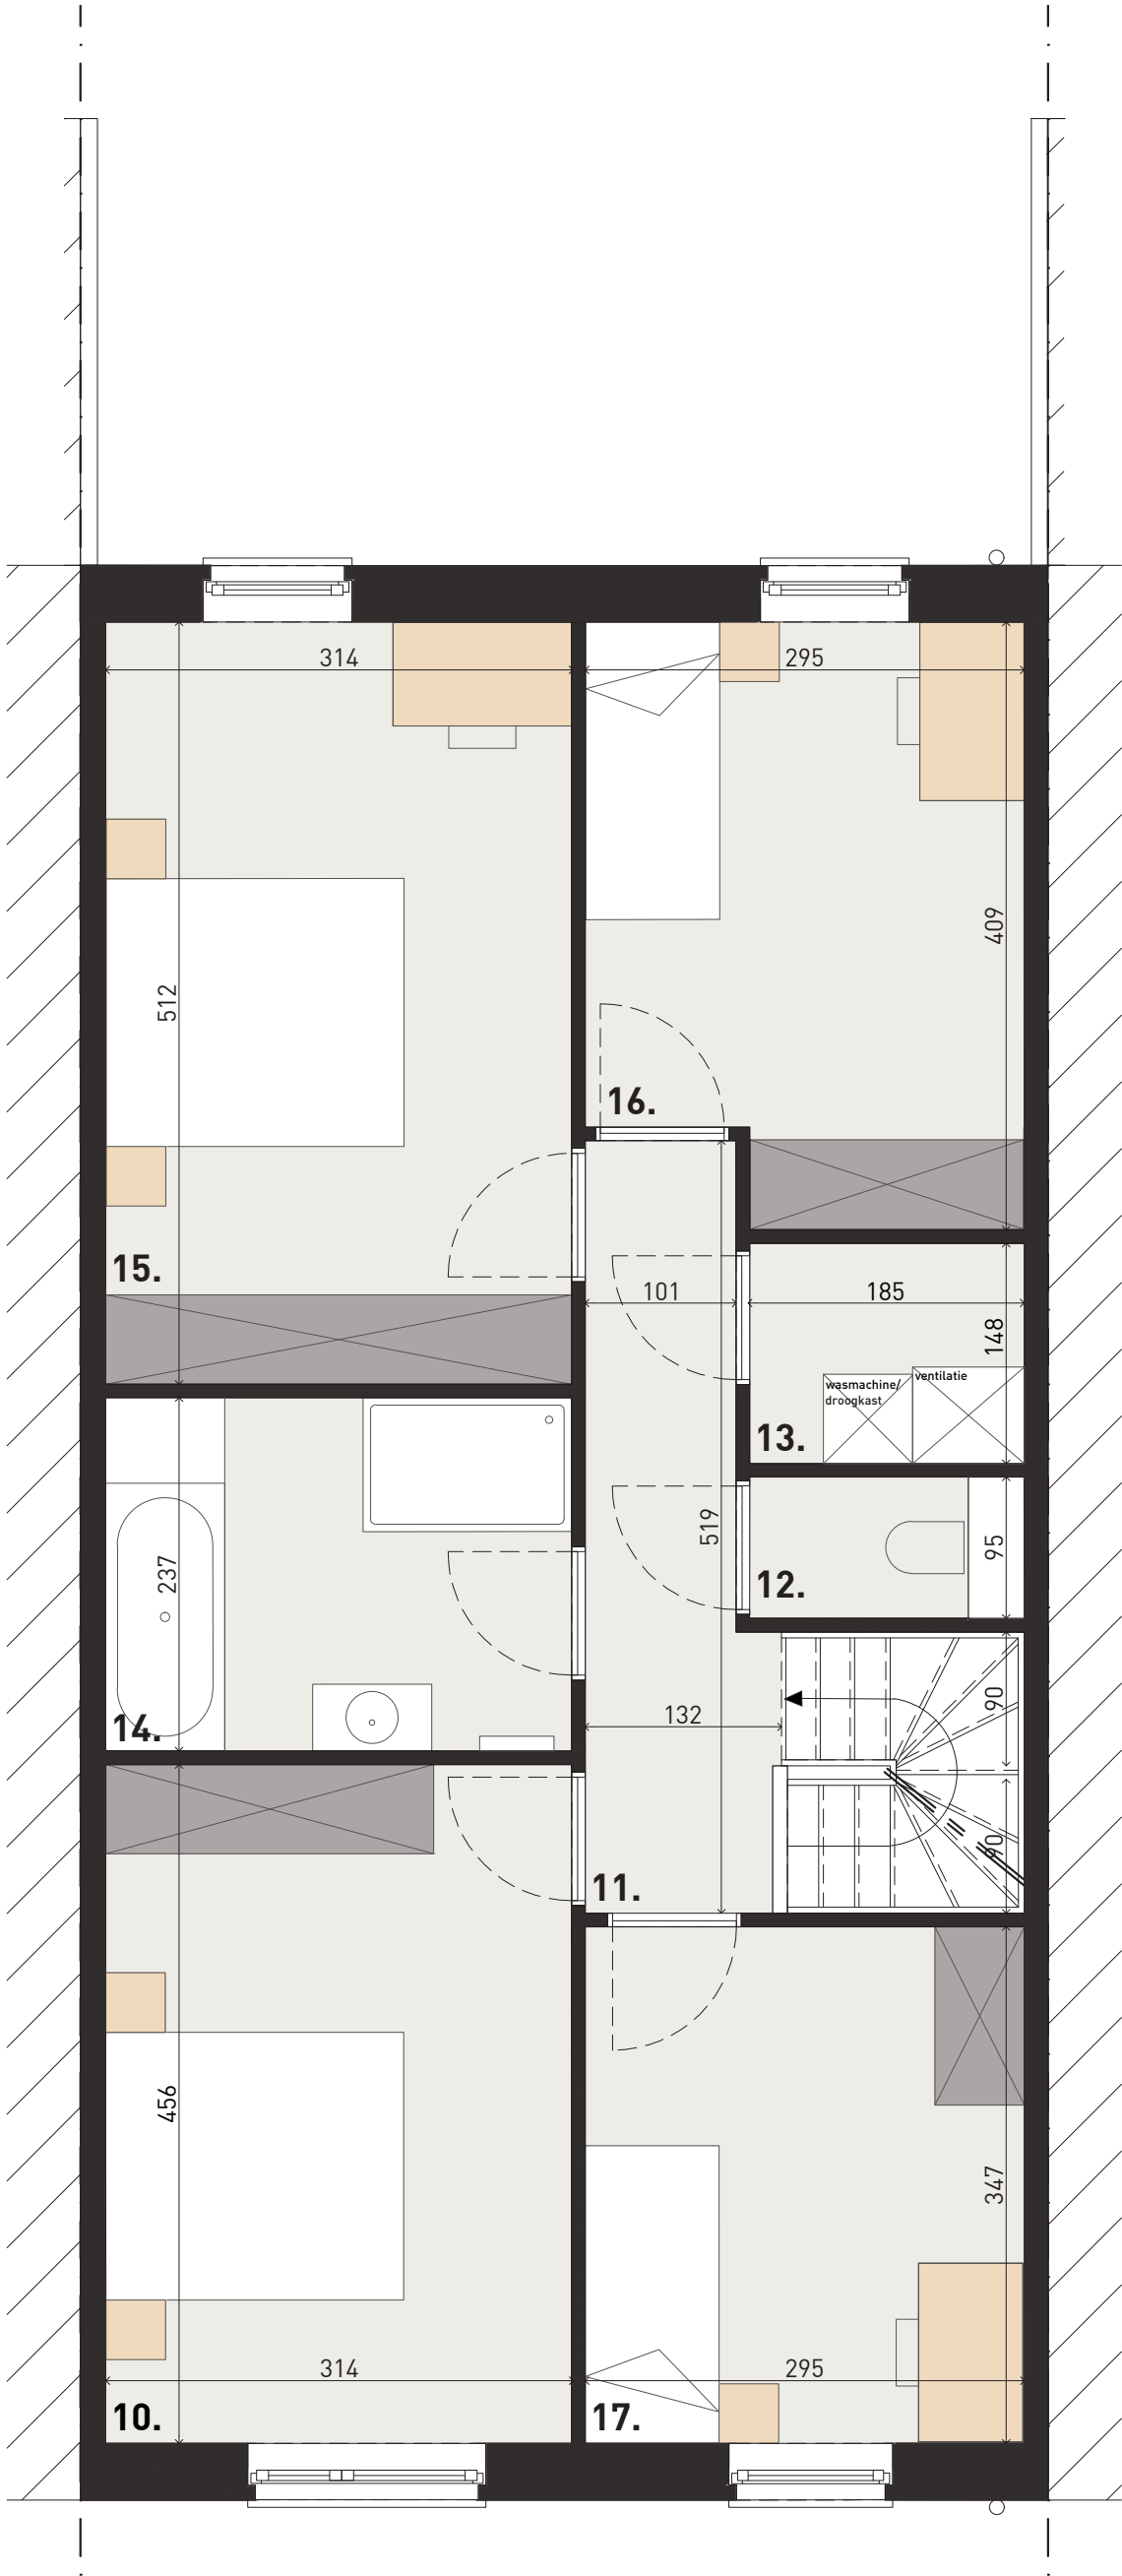

Eerste verdieping

Dit is een verkoopplan, geen uitvoeringsplan. De opgegeven lengte- en oppervlaktetaten zijn indicatief. Badkamer- en keukenmeubilair en toestellen zijn indicatief ingetekend. Weergave van overig meubilair of huishoudtoestellen is louter illustratief. Afmetingen van de terrassen kunnen verschillen per appartement. Oppervlaktes van de appartementen zijn inclusief buitengevels, binnenwanden, schachten en de helft van woningscheidende wanden.

**Lot 85**

**Heldinplein 7**  
2220 Heist-op-den-Berg  
Gesloten eengezinswoning




**.danneels**


A. Stocletlaan 195  
2570 Duffel  
+32 (0) 15 30 81 00  
www.danneels.be



Steenweg op Gierle 81 bus 3  
2300 Turnhout  
+32 (0) 14 88 92 05  
www.triasarchitecten.be

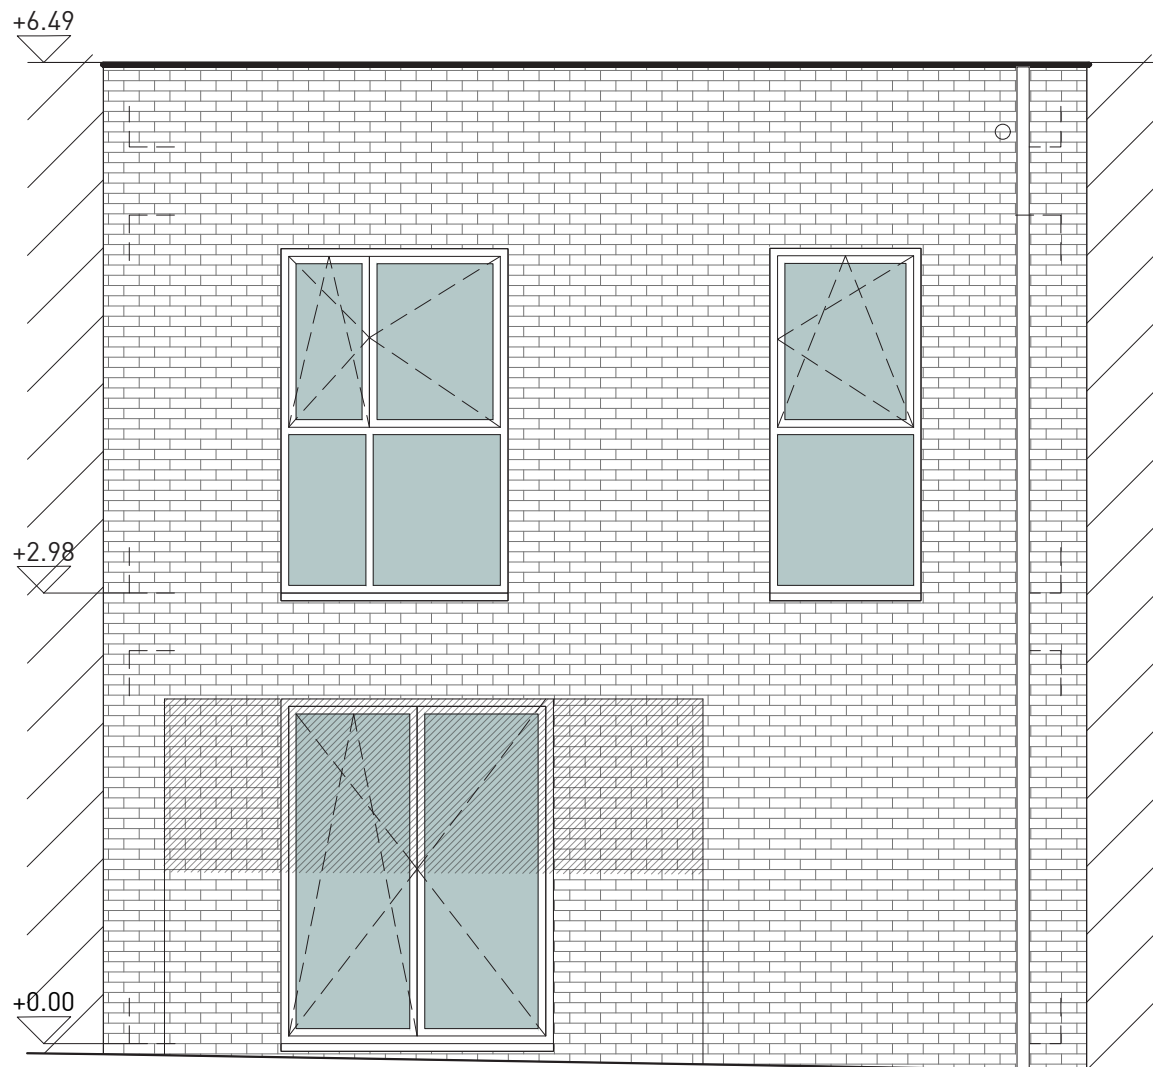

Voorgevel - Grijs baksteen

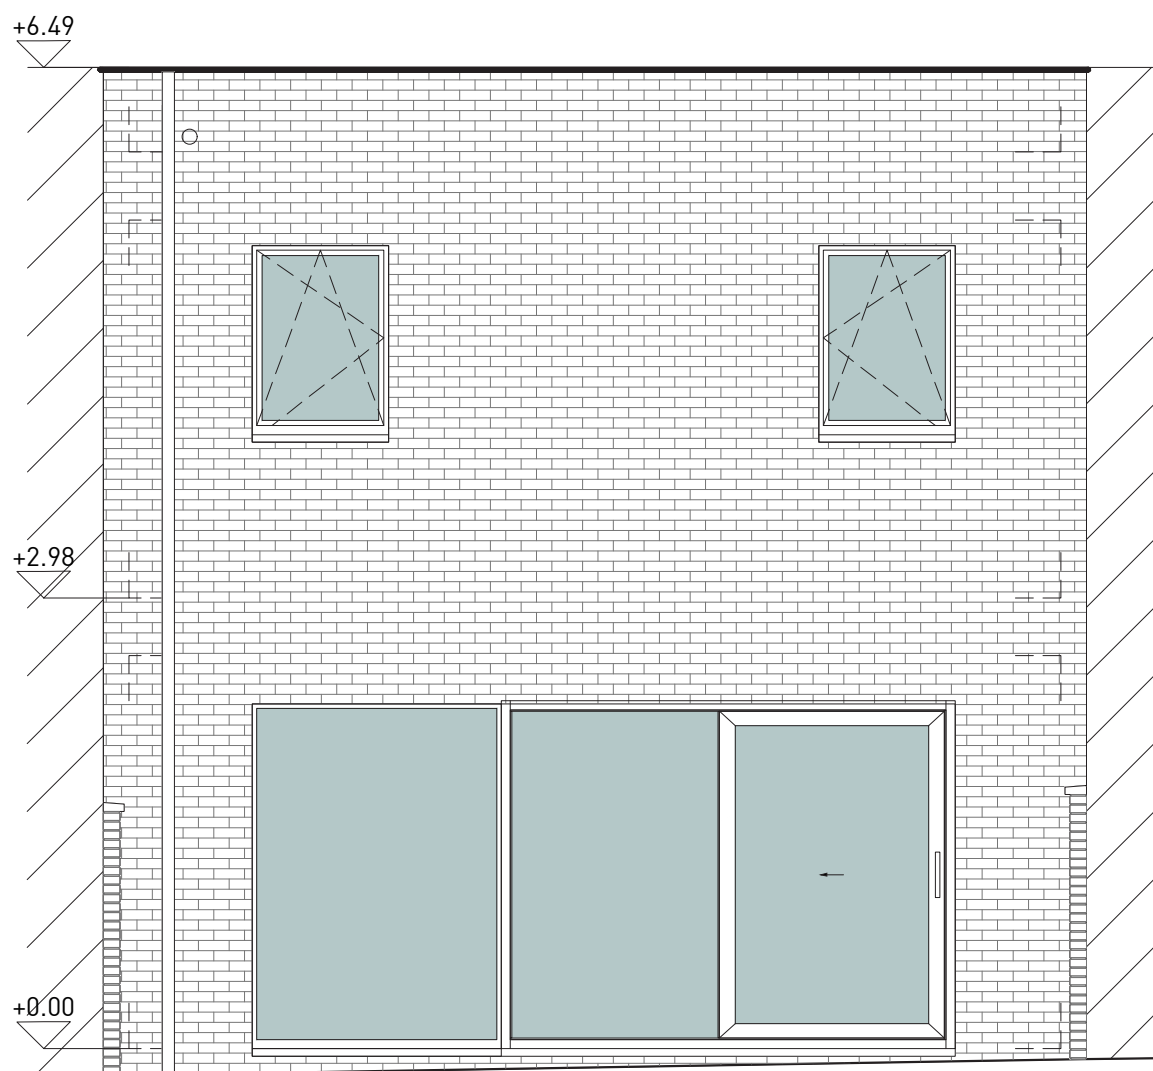

Achtergevel - Grijs baksteen

Dit is een verkoopplan, geen uitvoeringsplan. De opgegeven lengte- en oppervlaktetaten zijn indicatief. Badkamer- en keukenmeubilair en toestellen zijn indicatief ingetekend. Weergave van overig meubilair of huishoudtoestellen is louter illustratief. Afmetingen van de terrassen kunnen verschillen per appartement. Oppervlaktes van de appartementen zijn inclusief buitengevels, binnenwanden, schachten en de helft van woningscheidende wanden.

Lot 85

Heldinplein 7

2220 Heist-op-den-Berg

Gesloten eengezinswoning


1/50 2,5m

**.danneels**

A. Stocletlaan 195  
2570 Duffel  
+32 (0) 15 30 81 00  
www.danneels.be



Steenweg op Gierle 81 bus 3  
2300 Turnhout  
+32 (0) 14 88 92 05  
www.triasarchitecten.be

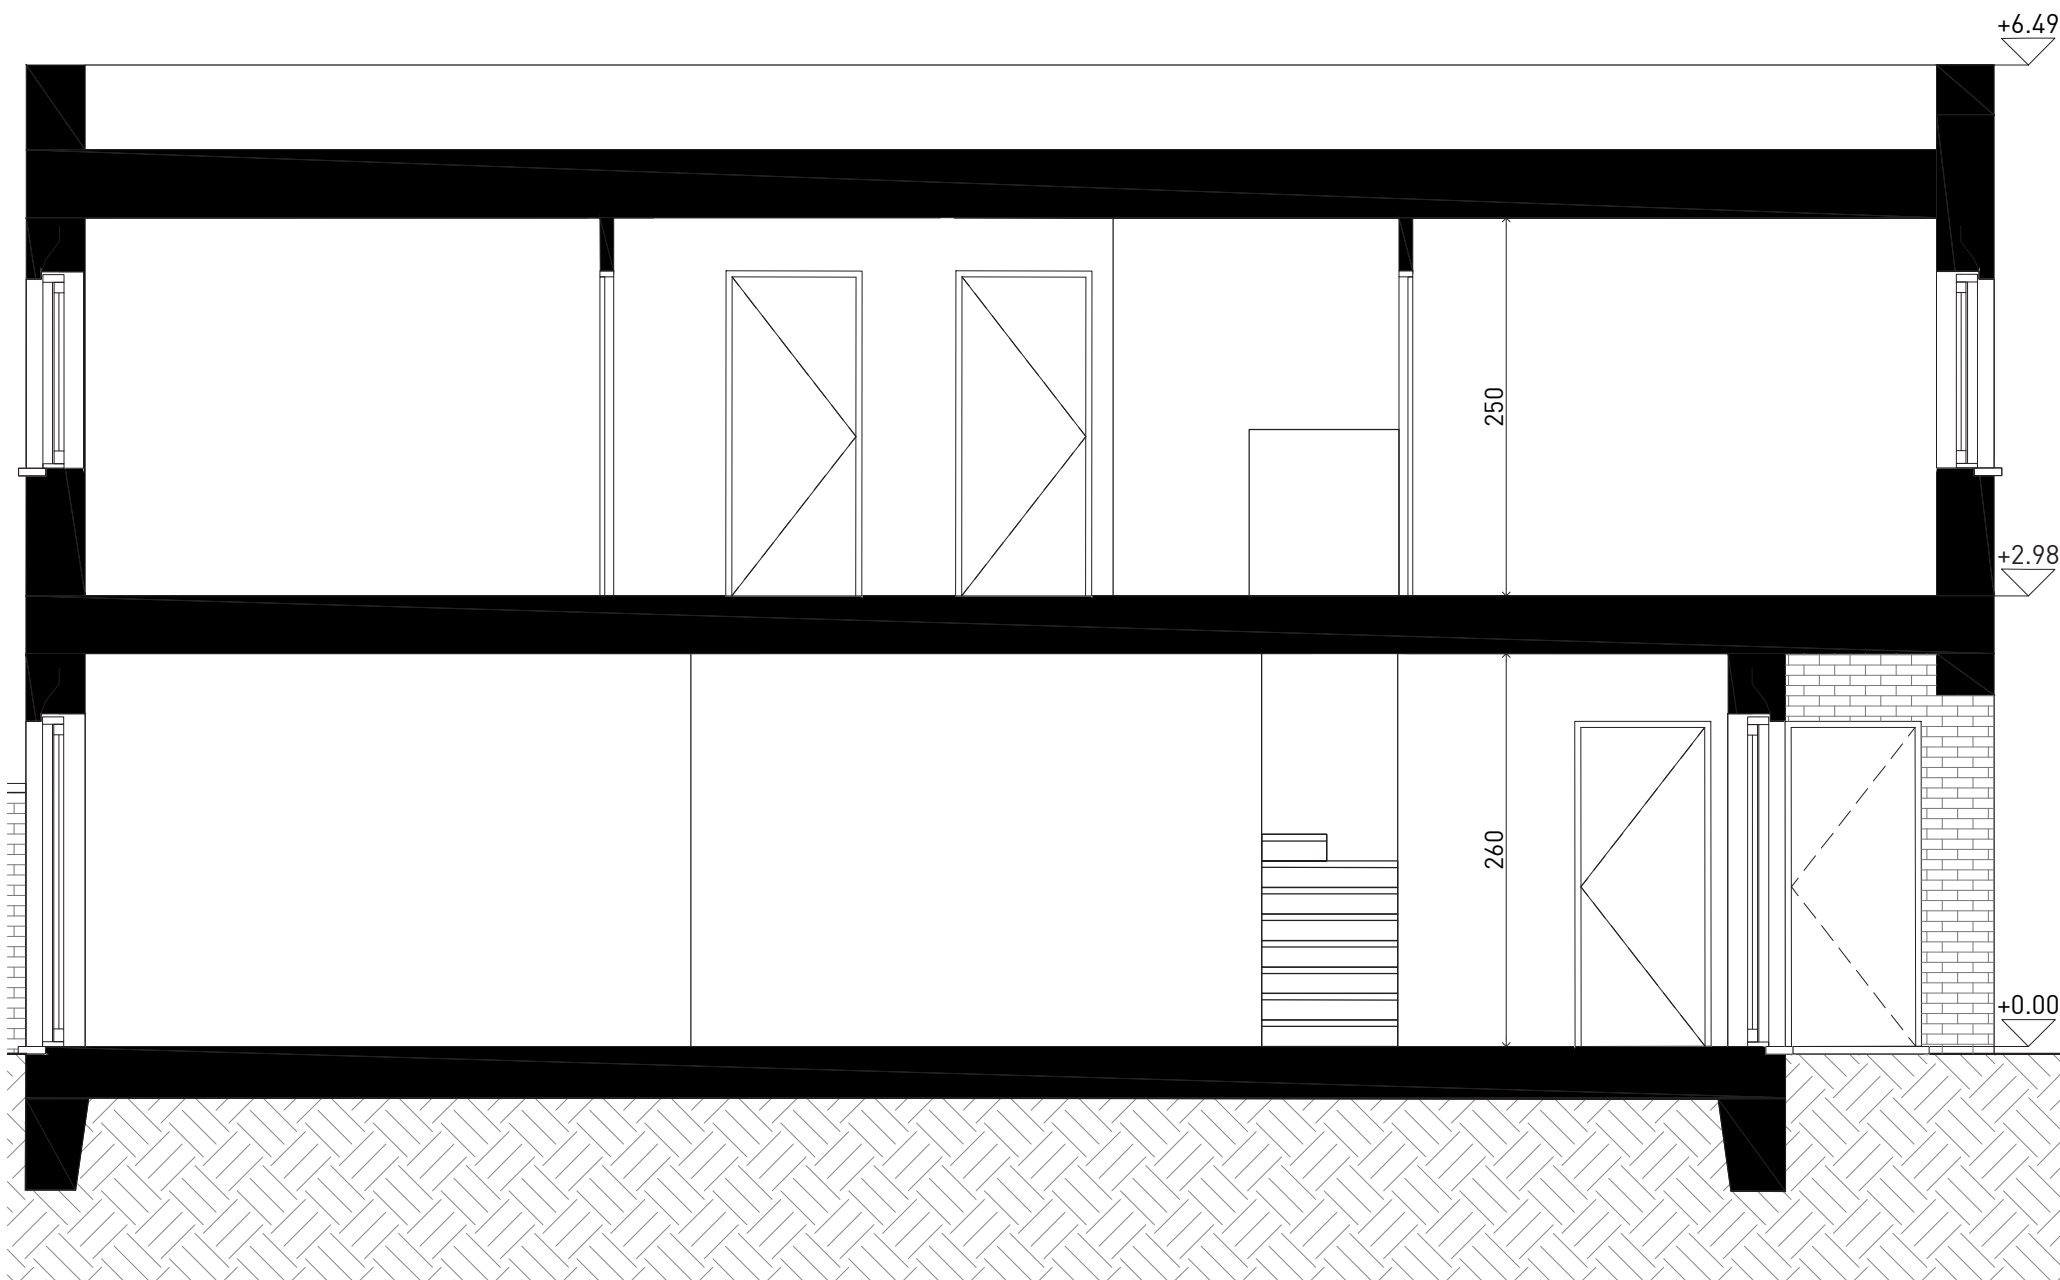

Snede

Dit is een verkoopplan, geen uitvoeringsplan. De opgegeven lengte- en oppervlaktetaten zijn indicatief. Badkamer- en keukenmeubilair en toestellen zijn indicatief ingetekend. Weergave van overig meubilair of huishoudtoestellen is louter illustratief. Afmetingen van de terrassen kunnen verschillen per appartement. Oppervlaktes van de appartementen zijn inclusief buitengevels, binnenwanden, schachten en de helft van woningscheidende wanden.

Lot 85

**Heldinplein 7**  
2220 Heist-op-den-Berg  
Gesloten eengezinswoning

1/50 2,5m

**.danneels**

A. Stocletlaan 195  
2570 Duffel  
+32 (0) 15 30 81 00  
www.danneels.be

**TRIAS**  
Architects

Steenweg op Gierle 81 bus 3  
2300 Turnhout  
+32 (0) 14 88 92 05  
www.triasarchitecten.be