



Inplanting Lot 7

Dit is een verkoopplan, geen uitvoeringsplan. De opgegeven lengte- en oppervlaktmaten zijn indicatief. Badkamer- en keukenmeubilair en toestellen zijn indicatief ingetekend. Weergave van overig meubilair of huishoudtoestellen is louter illustratief. Afmetingen van de terrassen kunnen verschillen per woning. Oppervlaktes van de woningen zijn inclusief buitengevels, binnenwanden, schachten en de helft van woningscheidende wanden.

**Lot
7**

Baukel 11

2870 Puurs

Halfopen eengezinswoning

1/200

10m



.danneels




TRIAS Architects

A. Stocletlaan 195
2570 Duffel
+32 (0) 15 30 81 00
www.danneels.be

Steenweg op Gierle 81 bus 3
2300 Turnhout
+32 (0) 14 88 92 05
www.triasarchitecten.be

Legende

- 1) Toegangspad
- 2) Voortuin
- 3) Wadi
- 4) Oprit
- 5) Zonnepanelen
- 6) Terras
- 7) Achtertuin
- 8) Carport

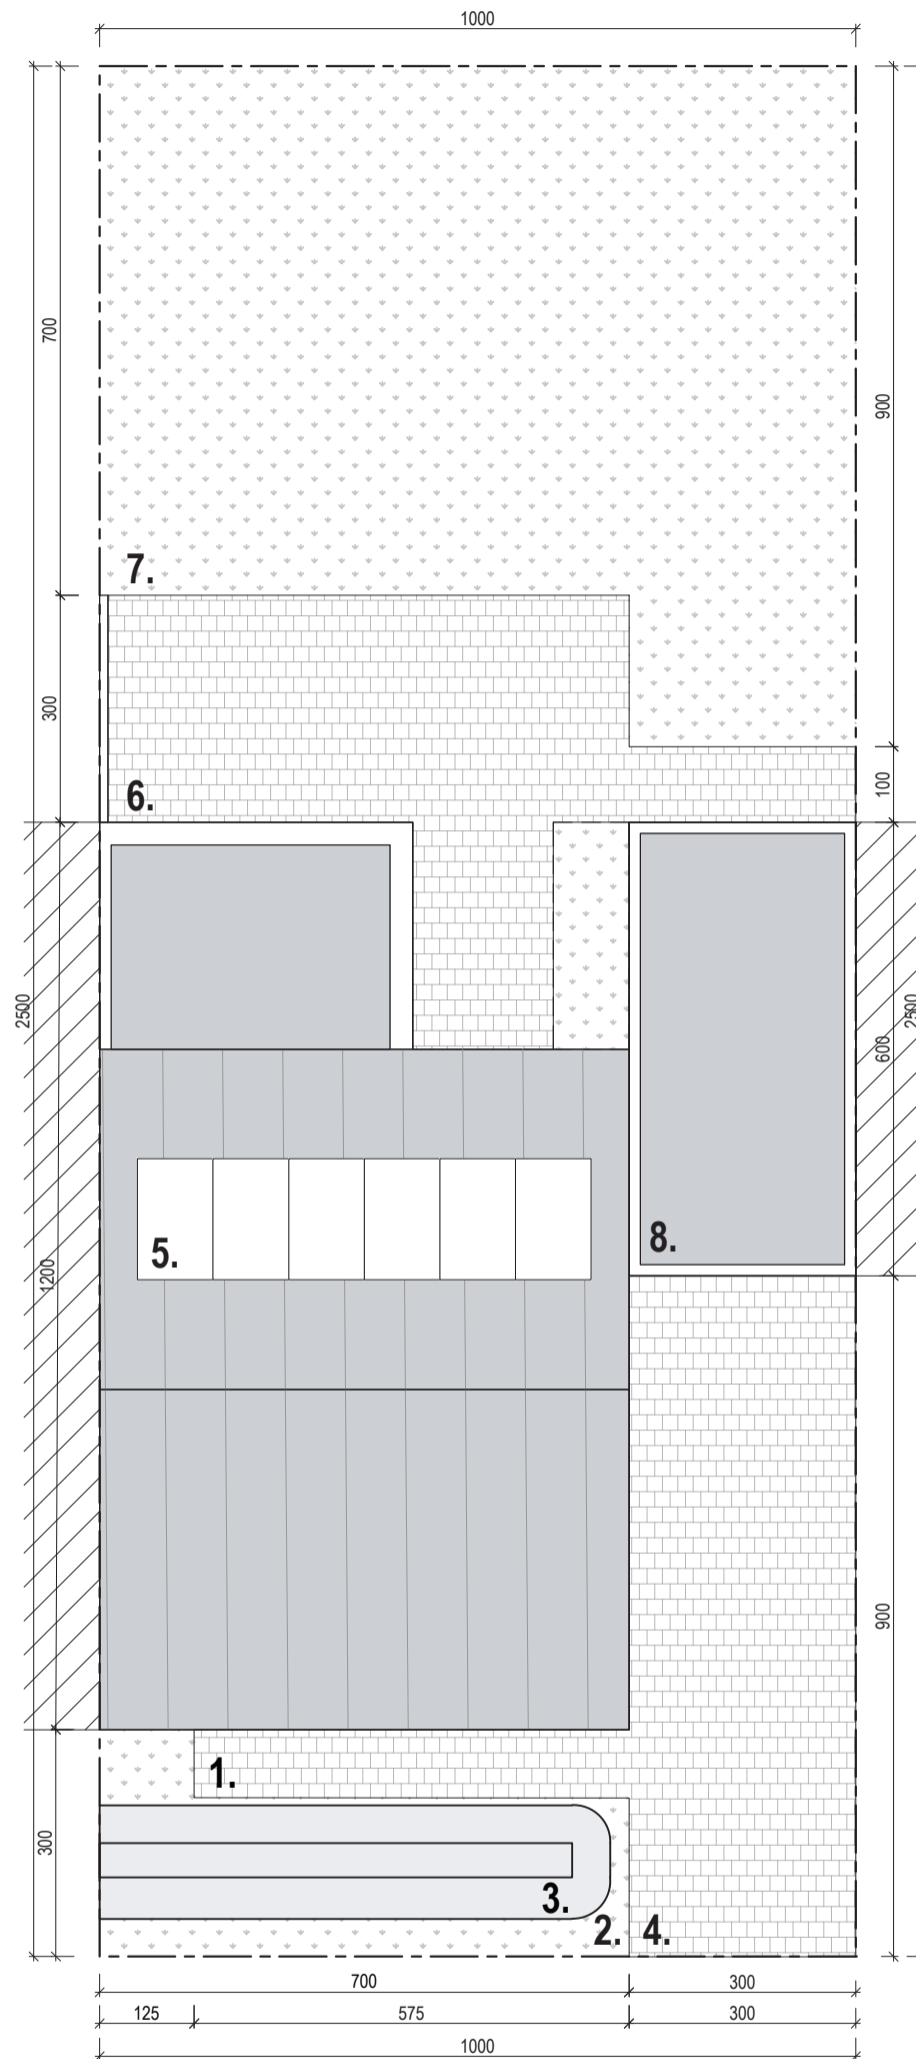

Dit is een verkoopplan, geen uitvoeringsplan. De opgegeven lengte- en oppervlaktetaten zijn indicatief. Badkamer- en keukenmeubilair en toestellen zijn indicatief ingetekend. Weergave van overig meubilair of huishoudtoestellen is louter illustratief. Afmetingen van de terrassen kunnen verschillen per appartement. Oppervlaktes van de woningen zijn inclusief buitengevels, binnenwanden, schachten en de helft van woningscheidende wanden.

Perceelplan

Lot 7

Baukel 11

2870 Puurs

Halfopen eengezinswoning

1/100  5m

.danneels


A. Stocletlaan 195
2570 Duffel
+32 (0) 15 30 81 00
www.danneels.be



Steenweg op Gierle 81 bus 3
2300 Turnhout
+32 (0) 14 88 92 05
www.triasarchitecten.be

Legende

- 1) Inkom
- 2) WC
- 3) Berging / Technische ruimte
- 4) Keuken
- 5) Leefruimte
- 6) Terras
- 7) Tuin
- 8) Carport

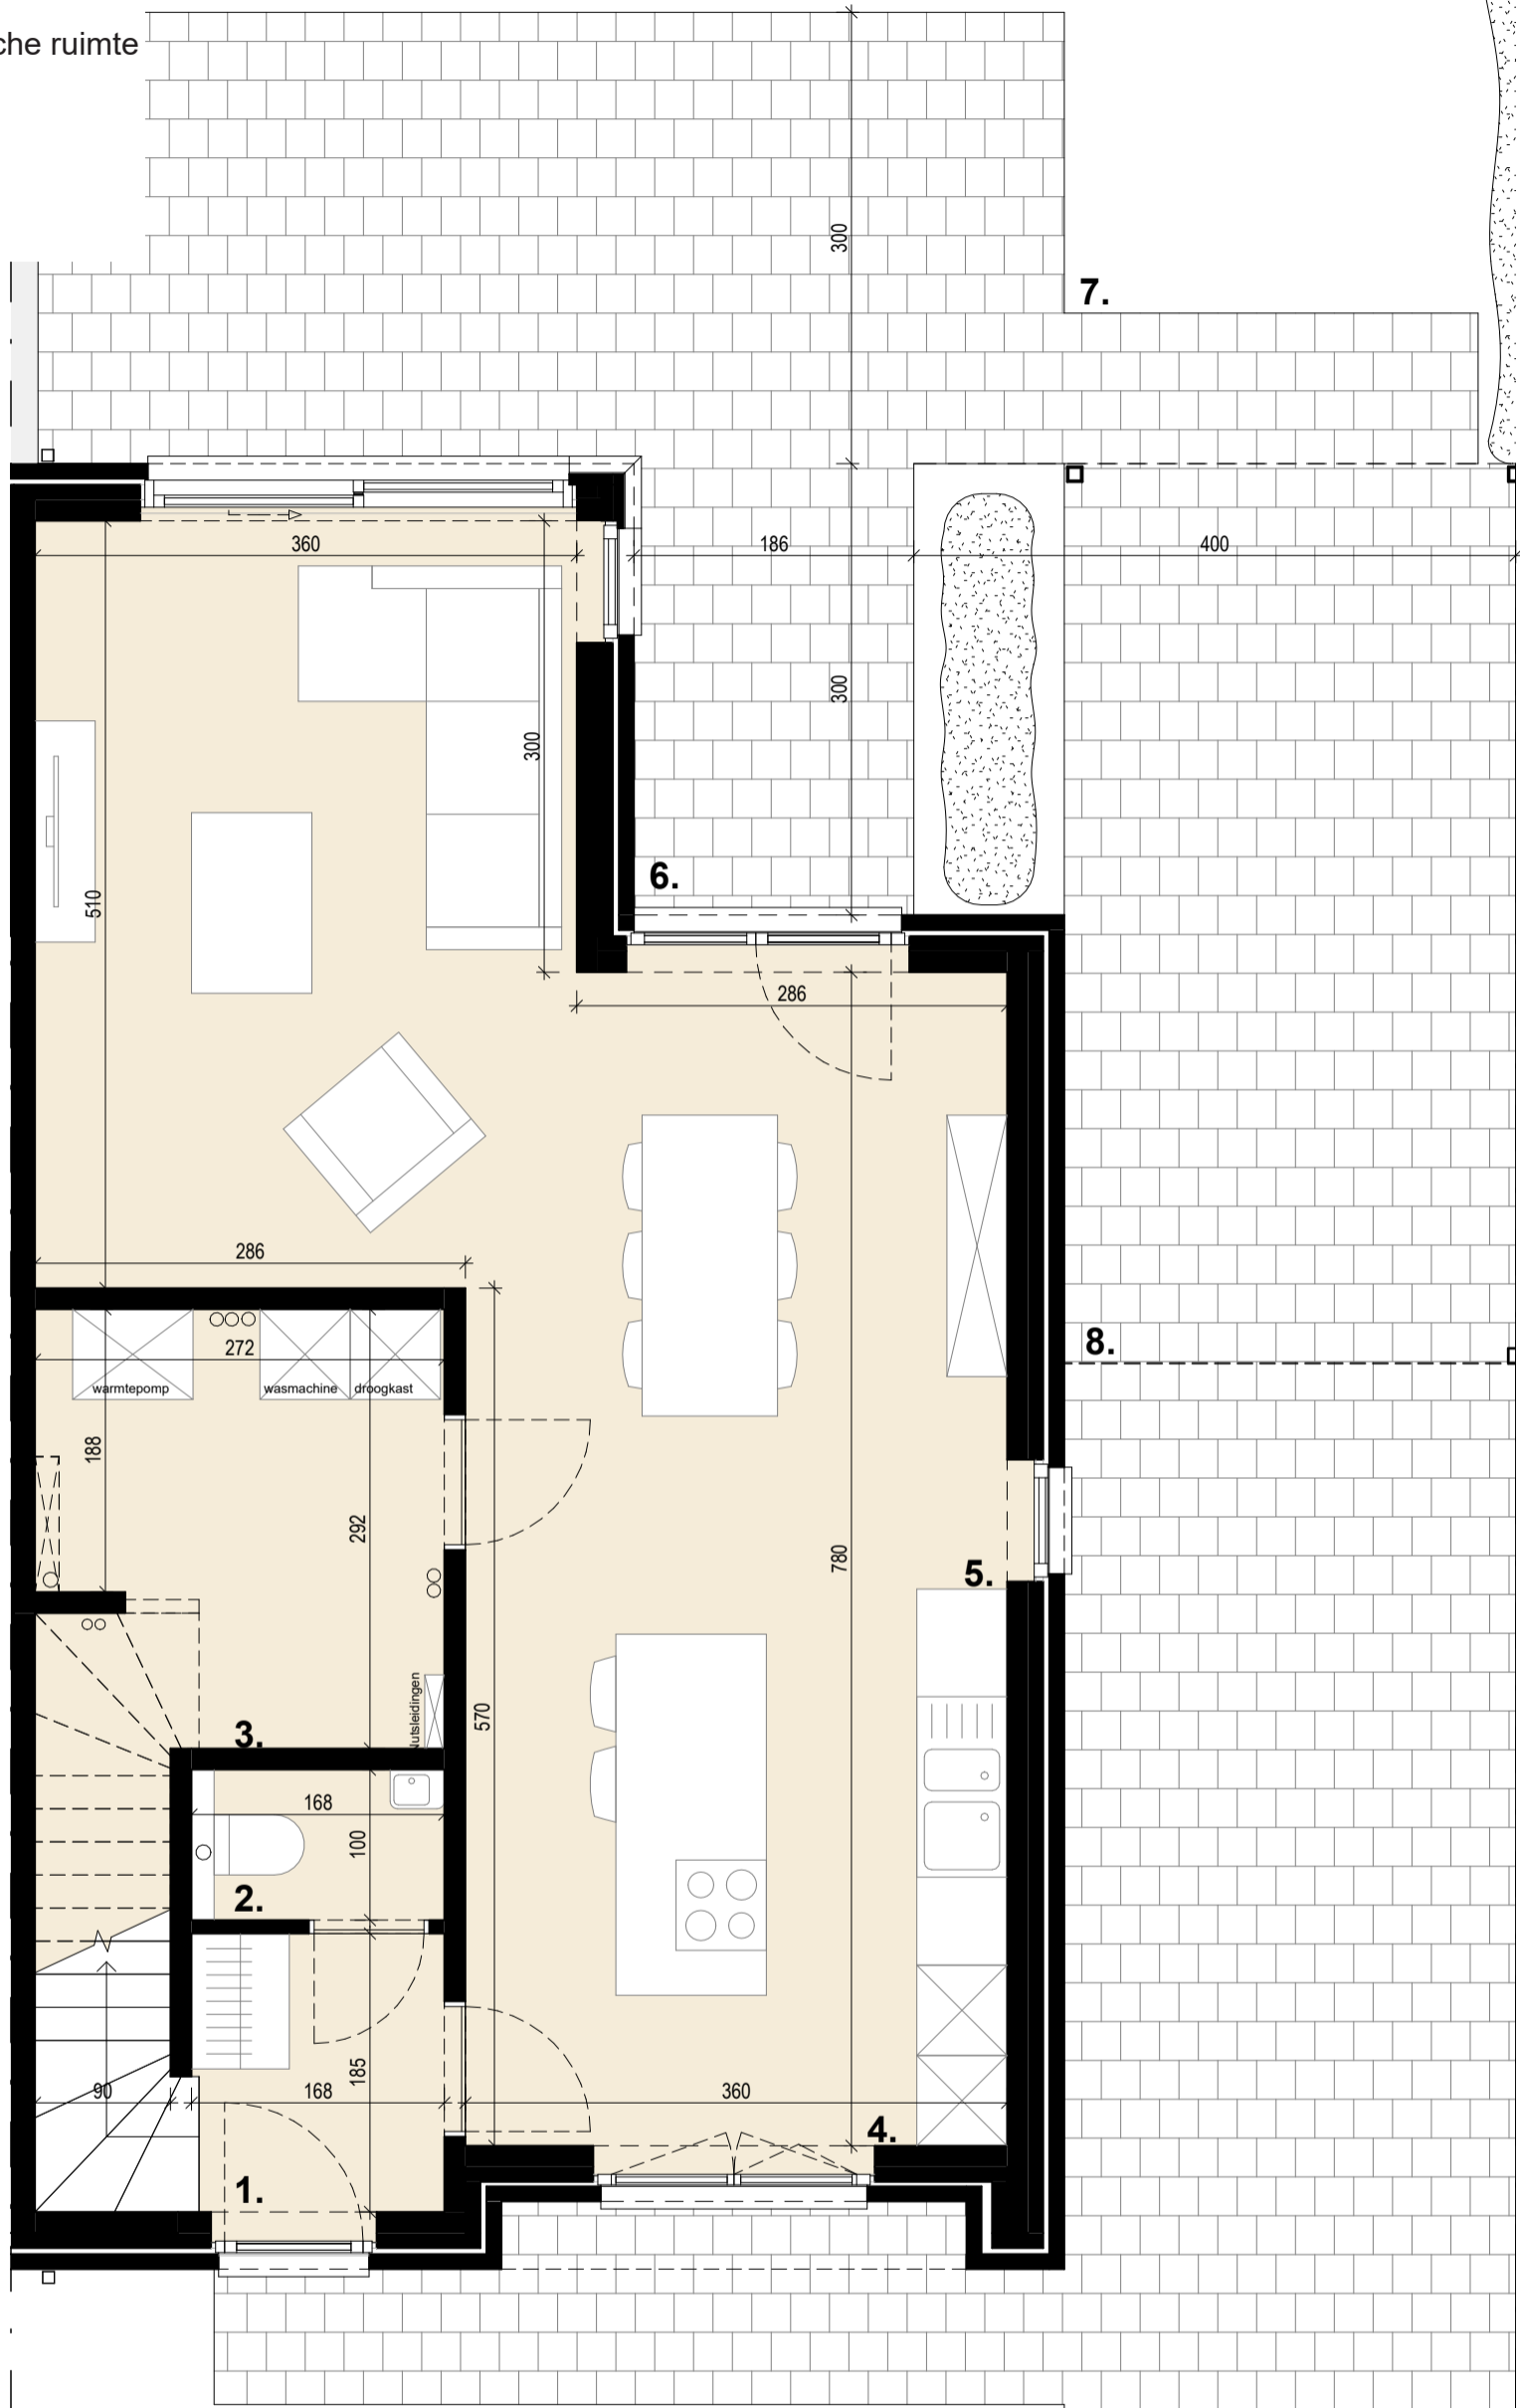

Dit is een verkoopplan, geen uitvoeringsplan. De opgegeven lengte- en oppervlaktematen zijn indicatief. Badkamer- en keukenmeubilair en toestellen zijn indicatief ingetekend. Weergave van overig meubilair of huishoudtoestellen is louter illustratief. Afmetingen van de terrassen kunnen verschillen per woning. Oppervlaktes van de woningen zijn inclusief buitengevels, binnenwanden, schachten en de helft van woningscheidende wanden.

Gelijkvloers plan

Lot
7

Baukel 11

2870 Puurs

Halfopen eengezinswoning

1/50 2,5m

.danneels

A. Stocletlaan 195
2570 Duffel
+32 (0) 15 30 81 00
www.danneels.be




TRIAS Architects

Steenweg op Gierle 81 bus 3
2300 Turnhout
+32 (0) 14 88 92 05
www.triasarchitecten.be

Legende

- 9) Slaapkamer 1
- 10) Slaapkamer 2
- 11) Badkamer
- 12) WC
- 13) Nachthal

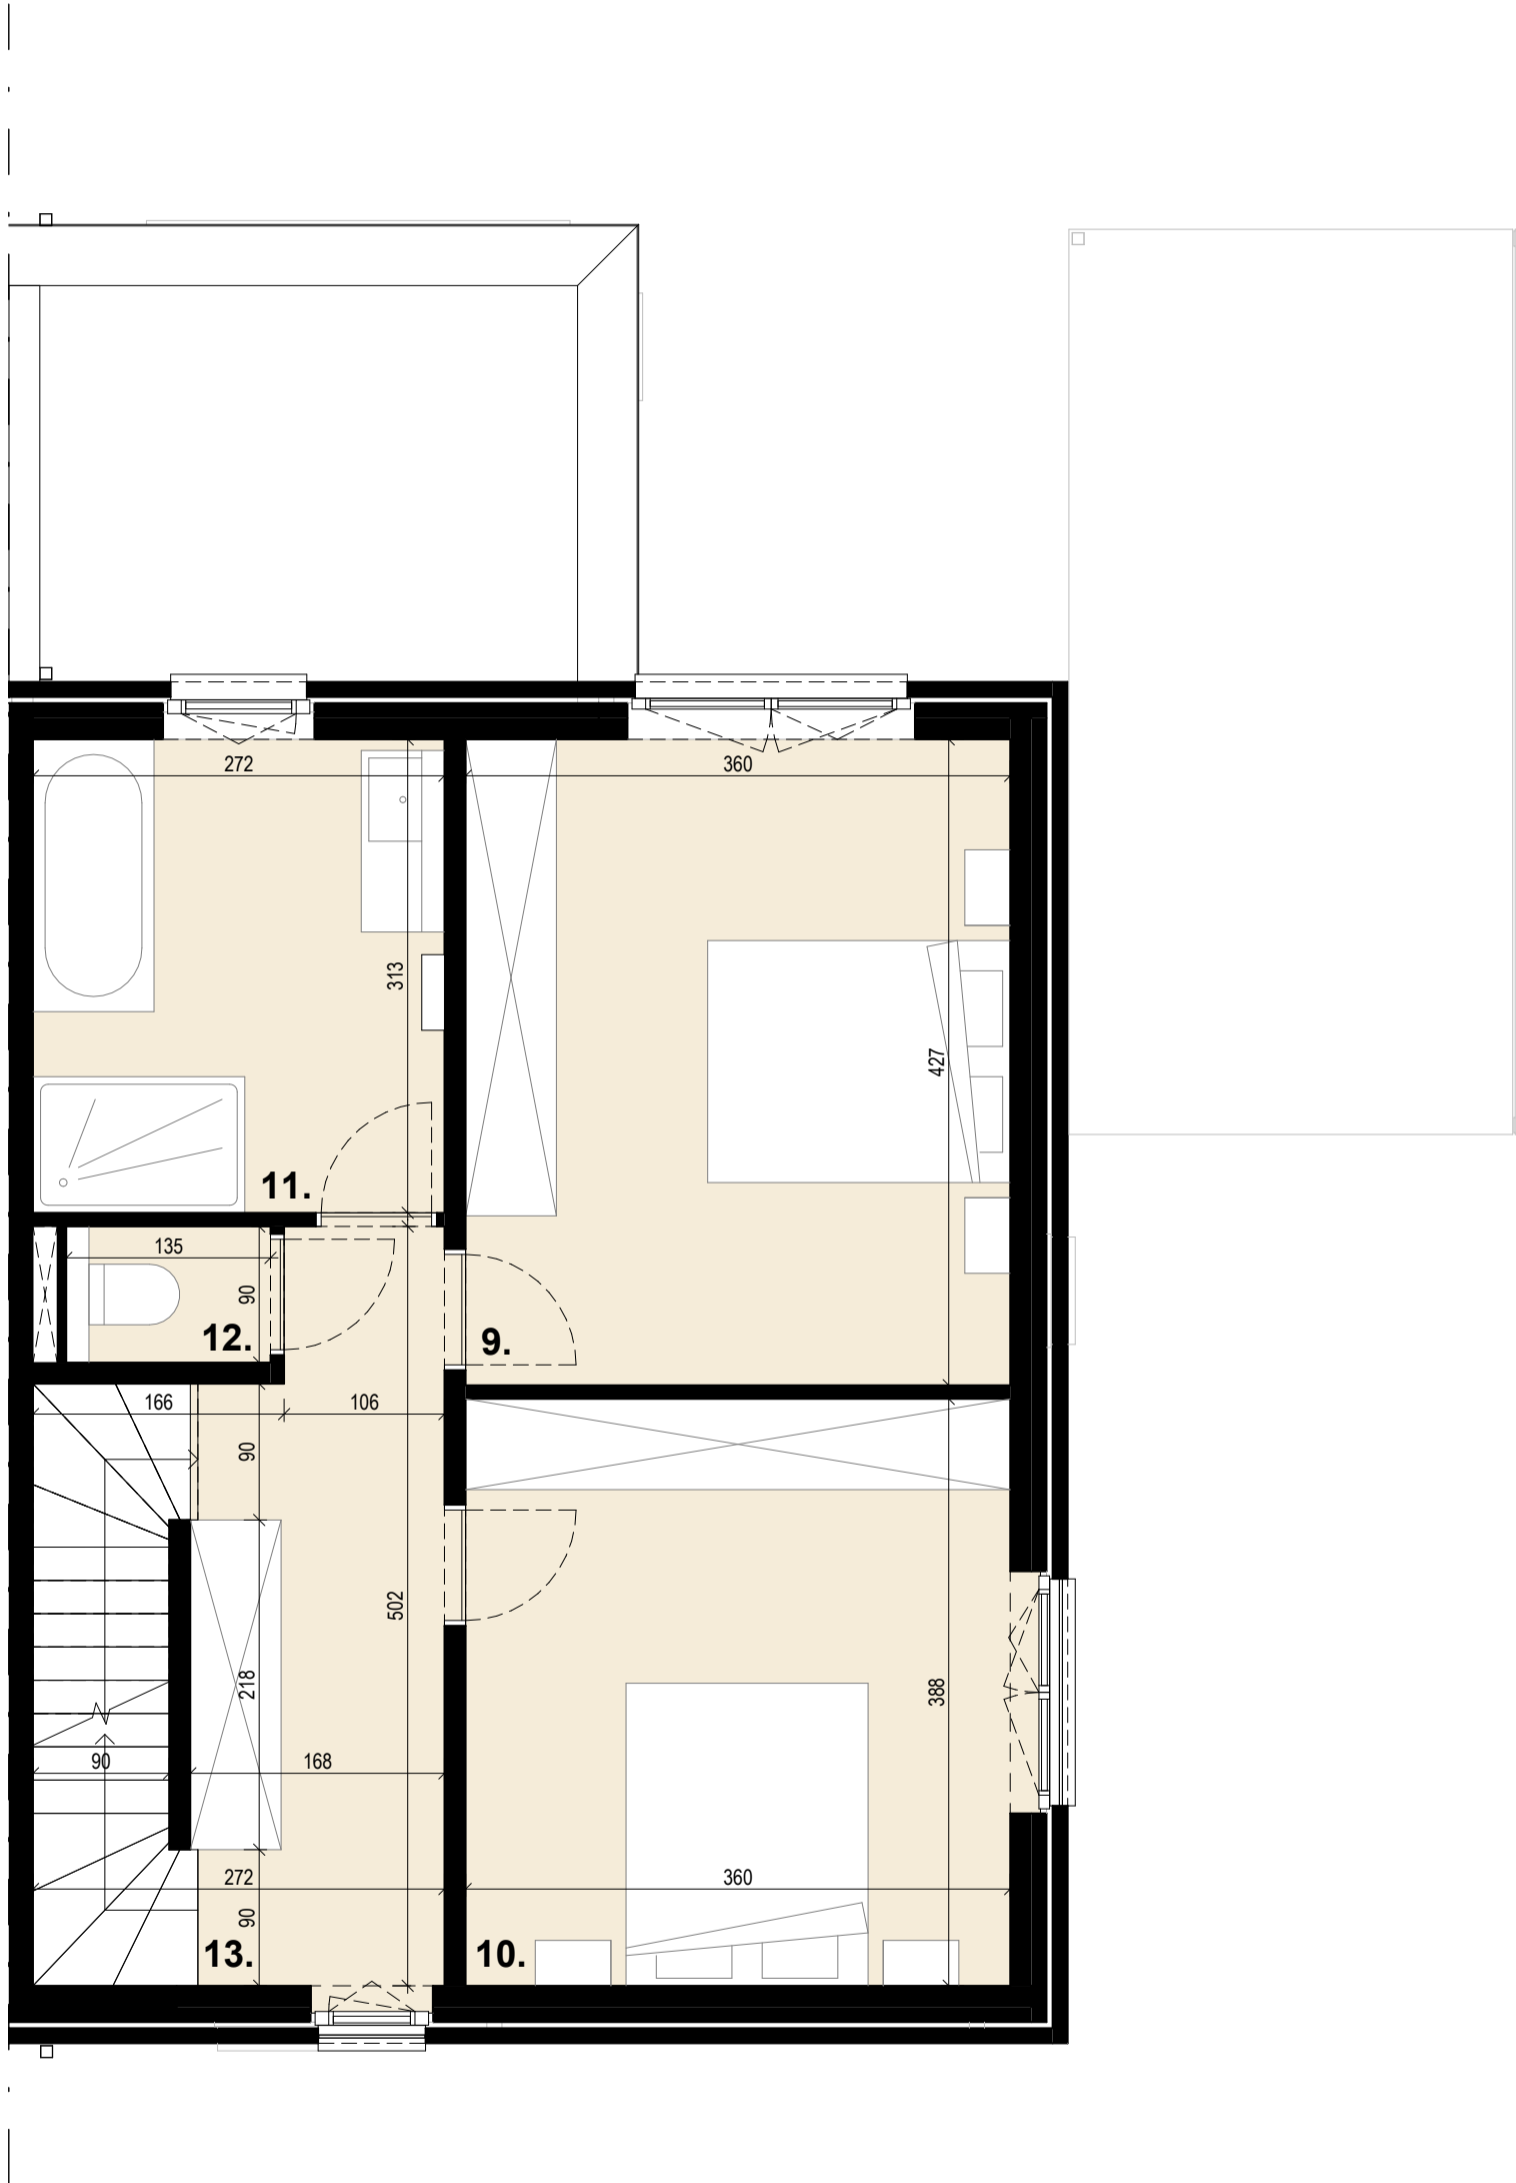

Eerste verdieping

Dit is een verkoopplan, geen uitvoeringsplan. De opgegeven lengte- en oppervlaktmaten zijn indicatief. Badkamer- en keukenmeubilair en toestellen zijn indicatief ingetekend. Weergave van overig meubilair of huishoudtoestellen is louter illustratief. Afmetingen van de terrassen kunnen verschillen per appartement. Oppervlaktes van de woningen zijn inclusief buitengevels, binnenwanden, schachten en de helft van woningscheidende wanden.

Lot
7

Baukel 11

2870 Puurs

Halfopen eengezinswoning

1/50  2,5m

.danneels

A. Stocletlaan 195
2570 Duffel
+32 (0) 15 30 81 00
www.danneels.be




TRIAS Architects

Steenweg op Gierle 81 bus 3
2300 Turnhout
+32 (0) 14 88 92 05
www.triasarchitecten.be

Legende

- 14) Berging
- 15) Nachthal
- 16) Technieken
- 17) Slaapkamer 3
- 18) Slaapkamer 4

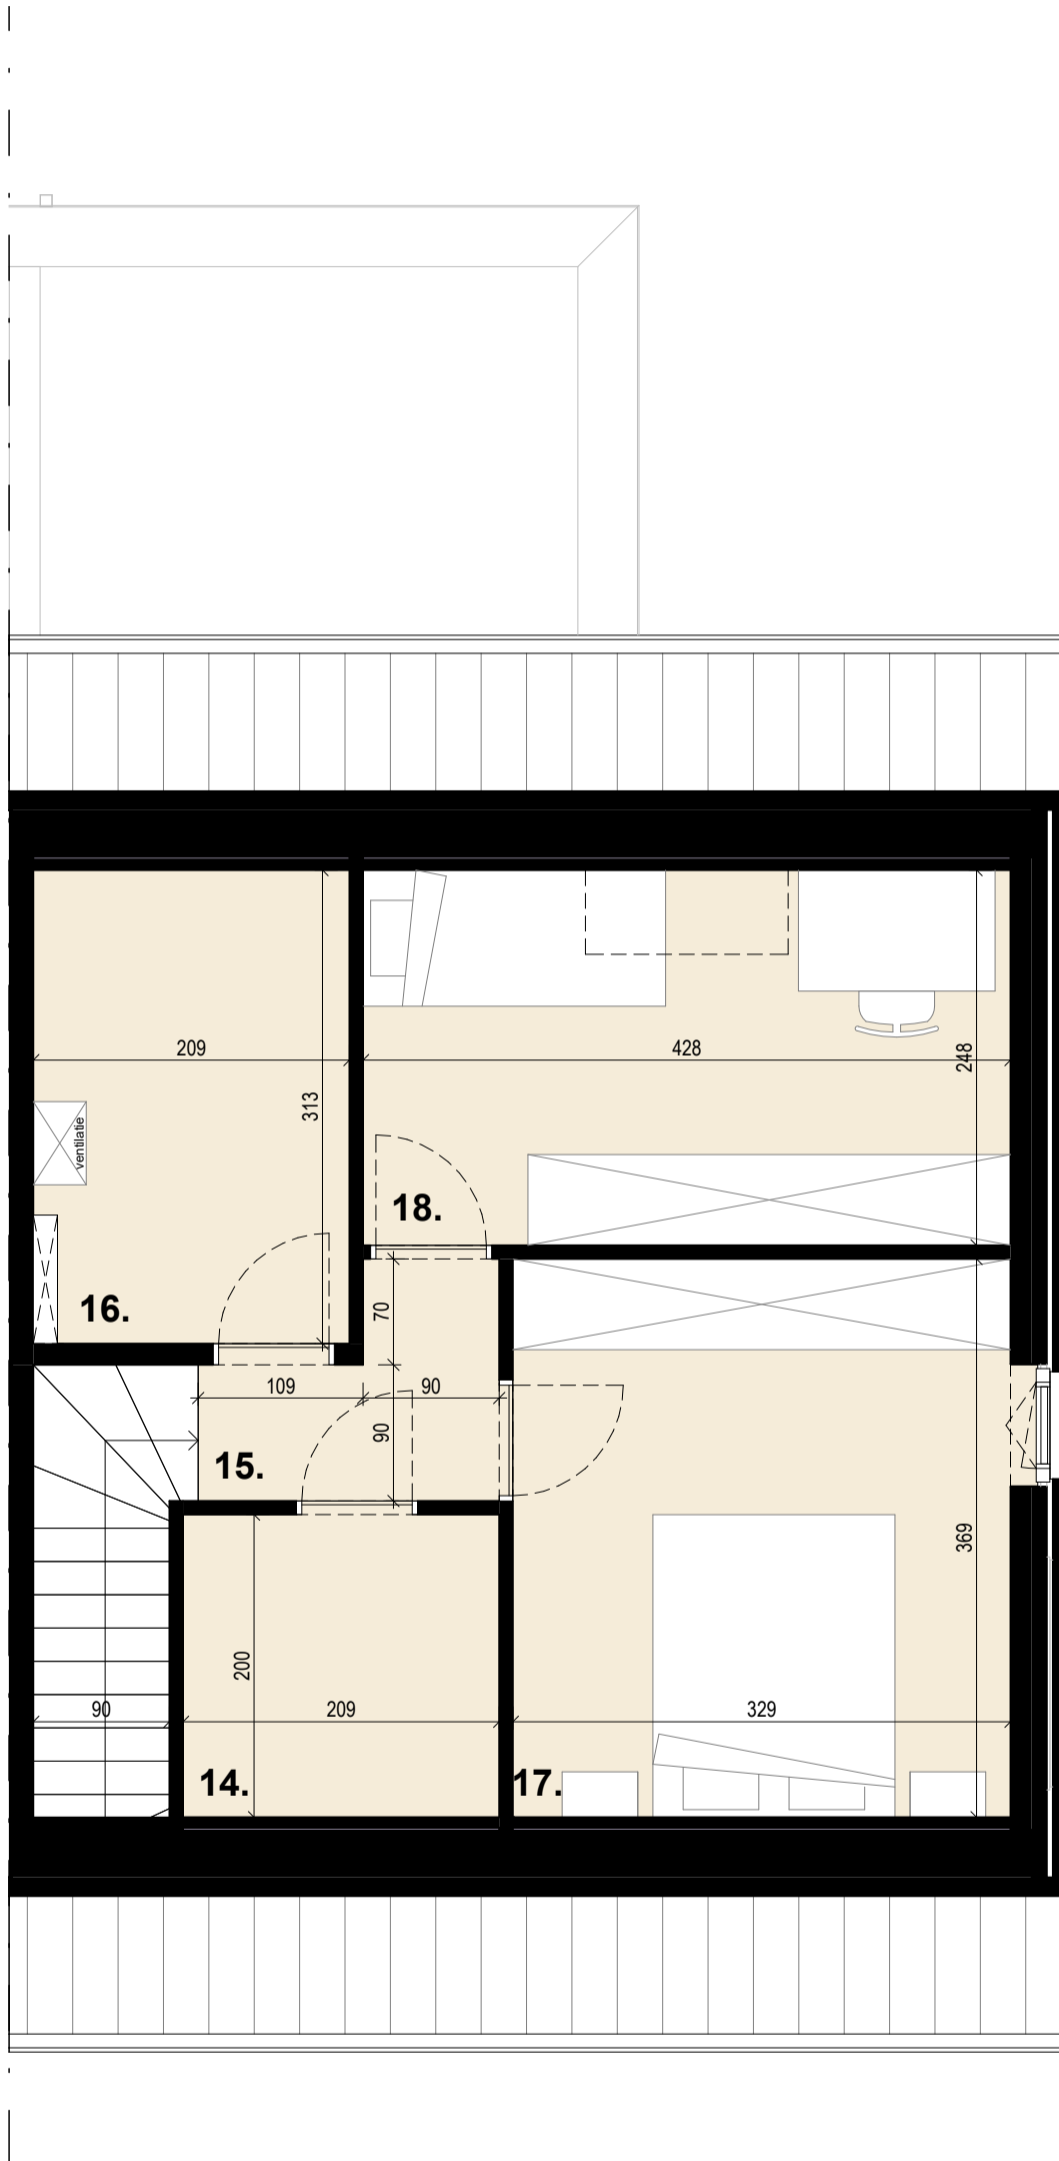

Tweede verdieping

Dit is een verkoopplan, geen uitvoeringsplan. De opgegeven lengte- en oppervlaktematen zijn indicatief. Badkamer- en keukenmeubilair en toestellen zijn indicatief ingetekend. Weergave van overig meubilair of huishoudtoestellen is louter illustratief. Afmetingen van de terrassen kunnen verschillen per woning. Oppervlaktes van de woningen zijn inclusief buitengevels, binnenwanden, schachten en de helft van woningscheidende wanden.

**Lot
7**

Baukel 11

2870 Puurs

Halfopen eengezinswoning

1/50 2,5m

.danneels

A. Stocletlaan 195
2570 Duffel
+32 (0) 15 30 81 00
www.danneels.be



TRIAS Architects

Steenweg op Gierle 81 bus 3
2300 Turnhout
+32 (0) 14 88 92 05
www.triasarchitecten.be



Voorgevel - Licht grijze baksteen wildverband
 accentvlak: gestapeld verband met donkere voeg

Dit is een verkoopplan, geen uitvoeringsplan. De opgegeven lengte- en oppervlaktematen zijn indicatief. Badkamer- en keukenmeubilair en toestellen zijn indicatief ingetekend. Weergave van overig meubilair of huishoudtoestellen is louter illustratief. Afmetingen van de terrassen kunnen verschillen per appartement. Oppervlaktes van de woningen zijn inclusief buitengevels, binnenwanden, schachten en de helft van woningscheidende wanden.

**Lot
7**

Baukel 11

2870 Puurs

Halfopen eengezinswoning

1/50 2,5m


.danneels

A. Stocletlaan 195
 2570 Duffel
 +32 (0) 15 30 81 00
 www.danneels.be



TRIAS Architects

Steenweg op Gierle 81 bus 3
 2300 Turnhout
 +32 (0) 14 88 92 05
 www.triasarchitecten.be

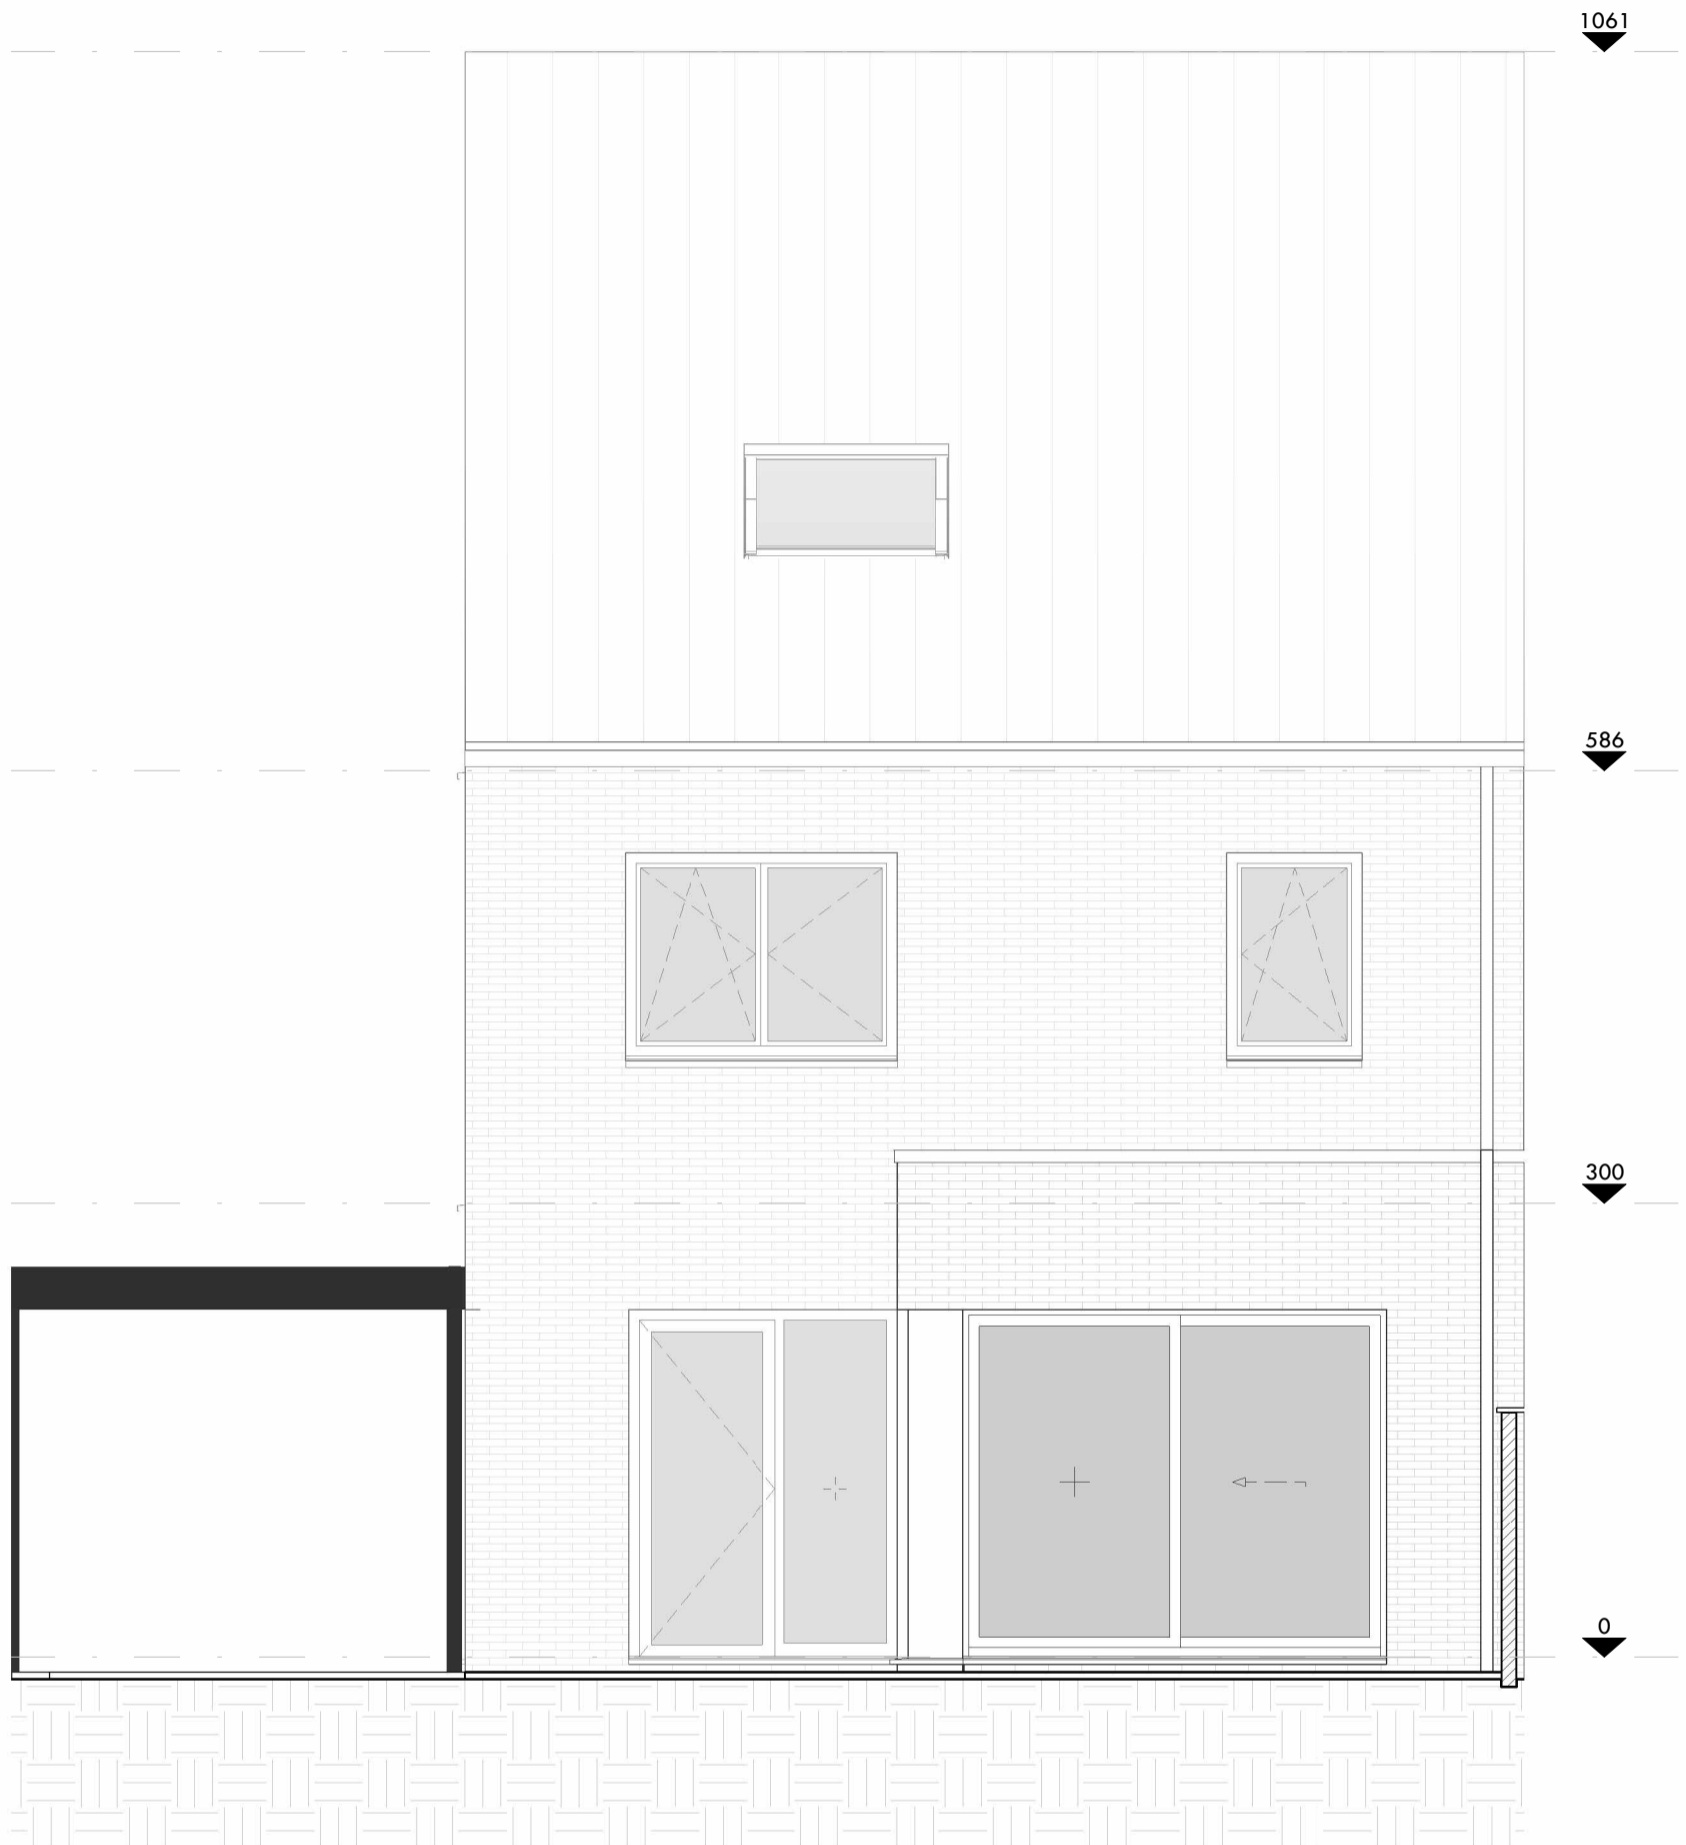

Achtergevel - Licht grijze baksteen wildverband
 accentvlak: gestapeld verband met donkere voeg

Dit is een verkoopplan, geen uitvoeringsplan. De opgegeven lengte- en oppervlaktmaten zijn indicatief. Badkamer- en keukenmeubilair en toestellen zijn indicatief ingetekend. Weergave van overig meubilair of huishoudtoestellen is louter illustratief. Afmetingen van de terrassen kunnen verschillen per woning. Oppervlaktes van de woningen zijn inclusief buitengevels, binnenwanden, schachten en de helft van woningscheidende wanden.

**Lot
7**

Baukel 11
 2870 Puurs
 Halfopen eengezinswoning

1/50 2,5m

.danneels

A. Stocletlaan 195
 2570 Duffel
 +32 (0) 15 30 81 00
 www.danneels.be




TRIAS Architects
 Steenweg op Gierle 81 bus 3
 2300 Turnhout
 +32 (0) 14 88 92 05
 www.triasarchitecten.be

1061

586

300

0

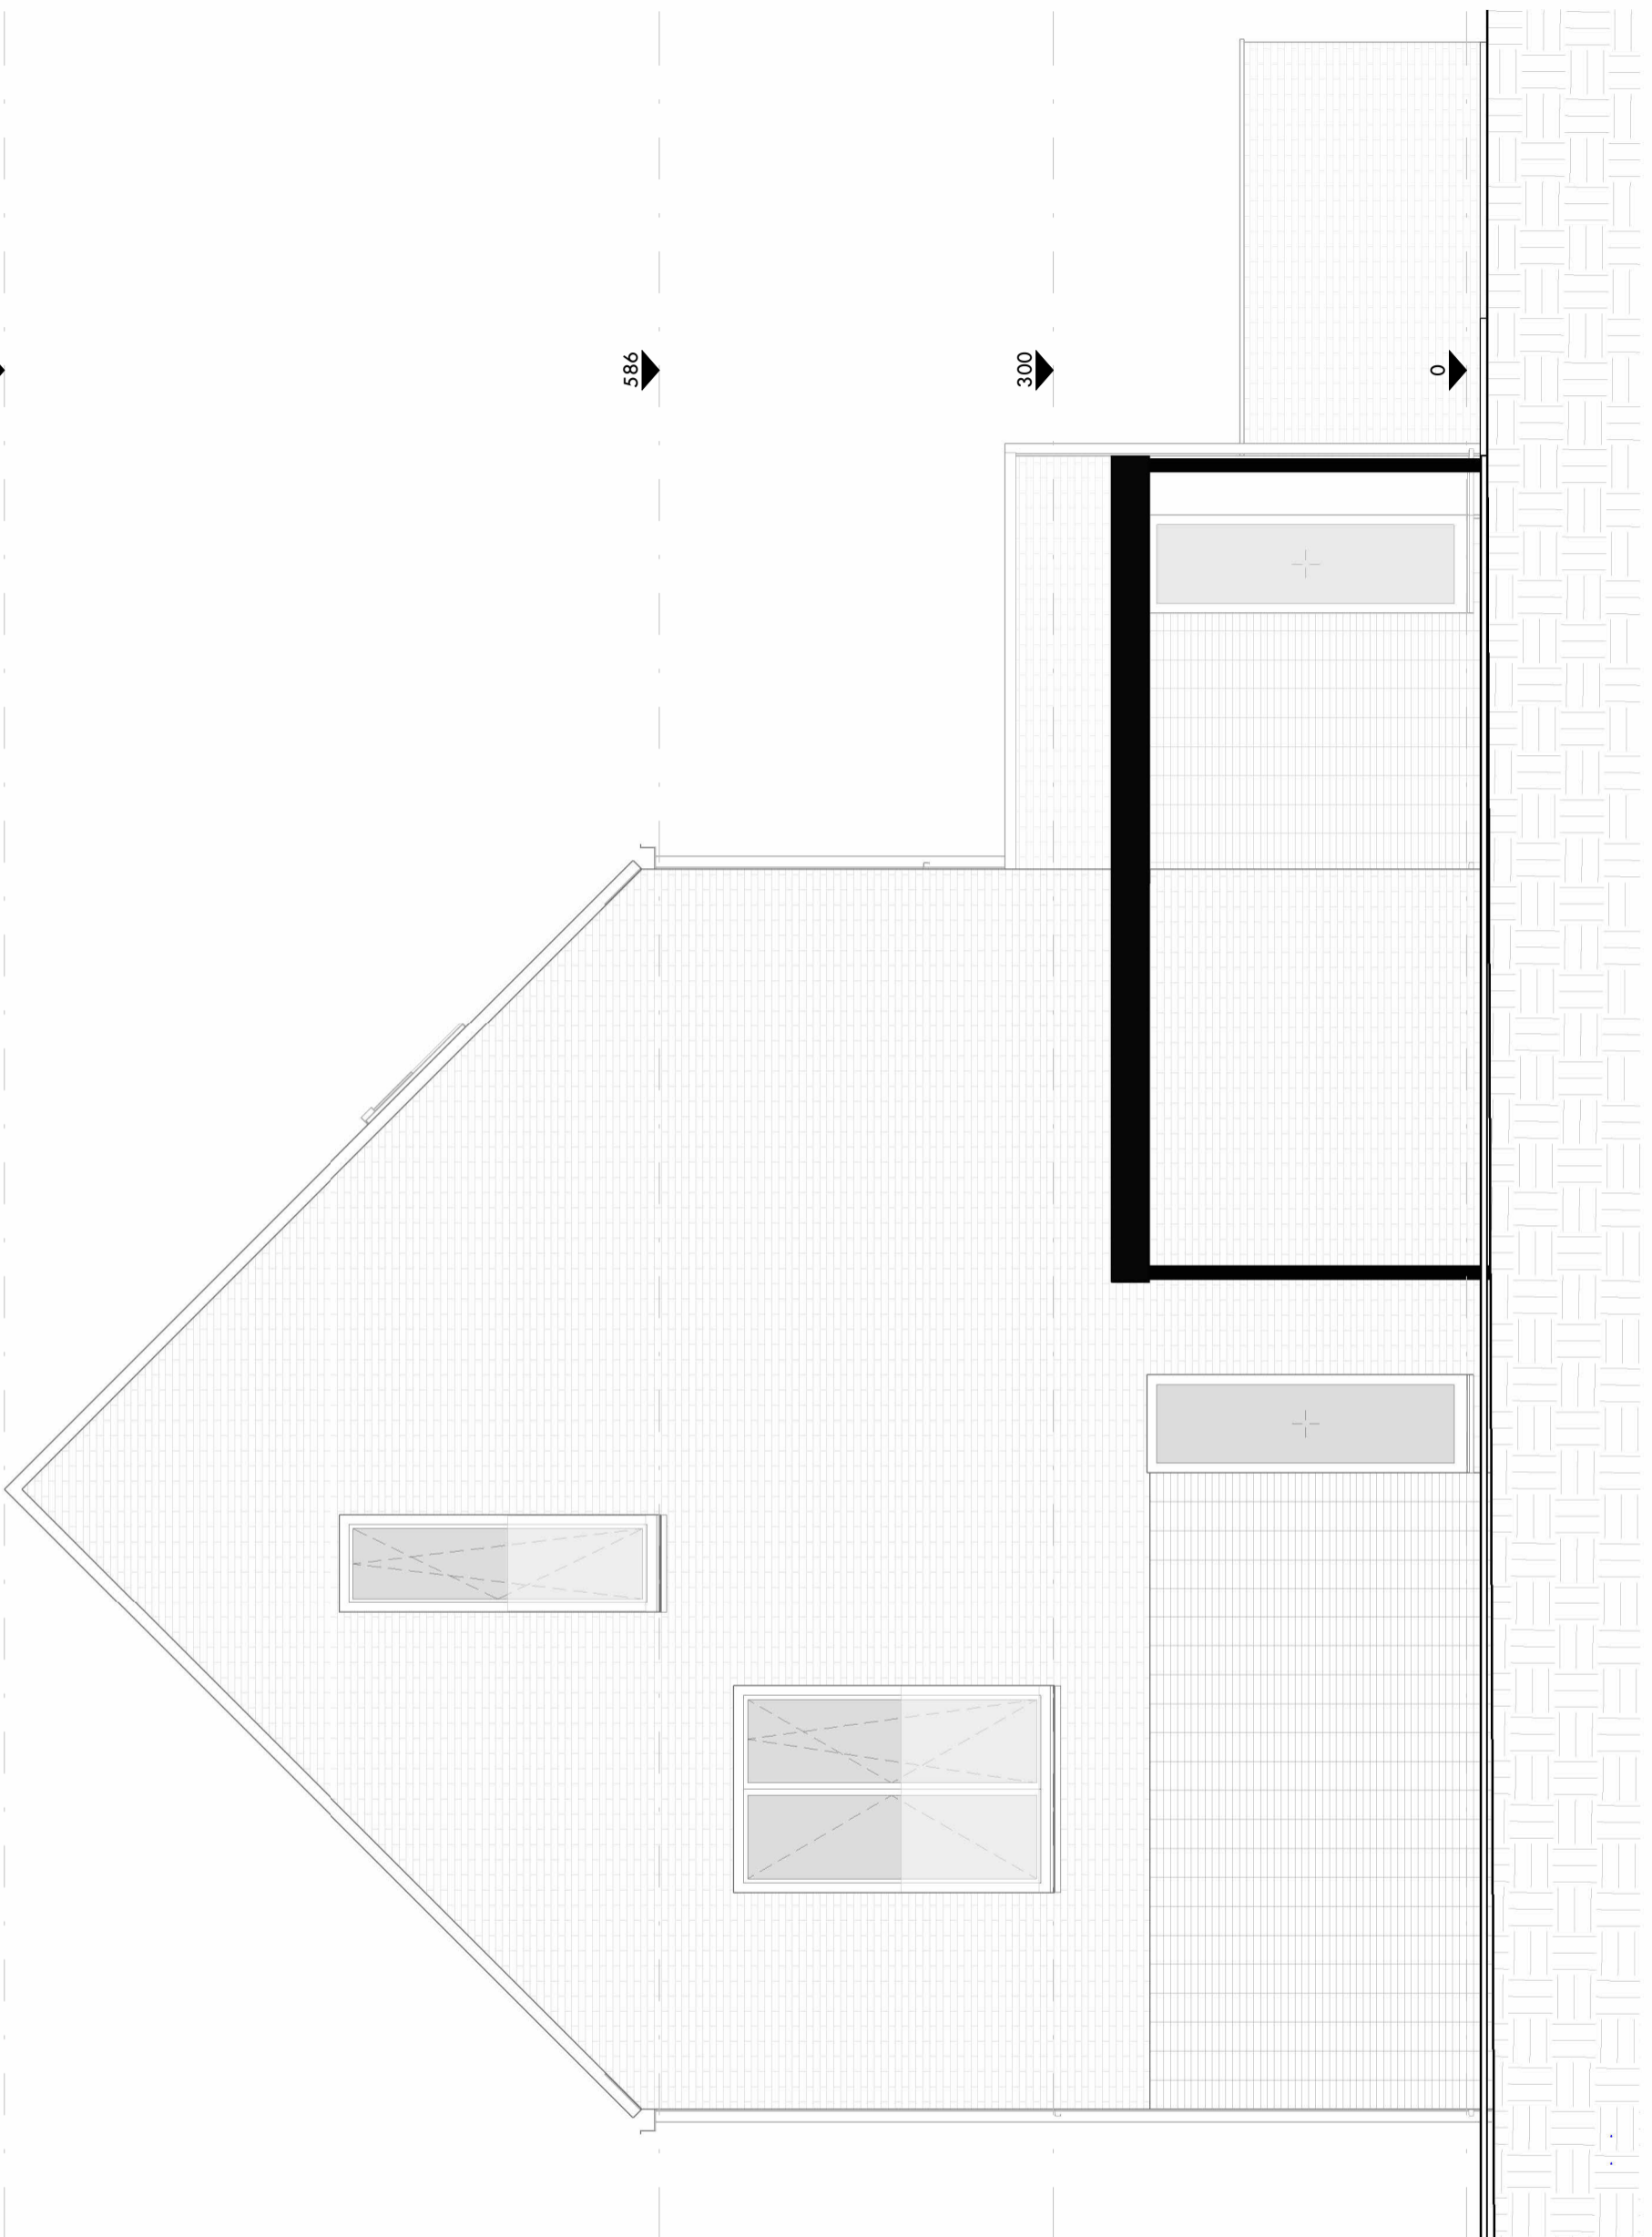

Zijgevel rechts - Licht grijze baksteen wildverband
 accentvlak: gestapeld verband met donkere voeg

Dit is een verkoopplan, geen uitvoeringsplan. De opgegeven lengte- en oppervlaktmaten zijn indicatief. Badkamer- en keukenmeubilair en toestellen zijn indicatief ingetekend. Weergave van overig meubilair of huishoudtoestellen is louter illustratief. Afmetingen van de terrassen kunnen verschillen per appartement. Oppervlaktes van de woningen zijn inclusief buitengevels, binnenwanden, schachten en de helft van woningscheidende wanden.

Lot
7

Baukel 11

2870 Puurs

Halfopen eengezinswoning

1/50 2,5m

.danneels

A. Stocletlaan 195
 2570 Duffel
 +32 (0) 15 30 81 00
 www.danneels.be



TRIAS Architects

Steenweg op Gierle 81 bus 3
 2300 Turnhout
 +32 (0) 14 88 92 05
 www.triasarchitecten.be

1061

586


300

0

250

253

267

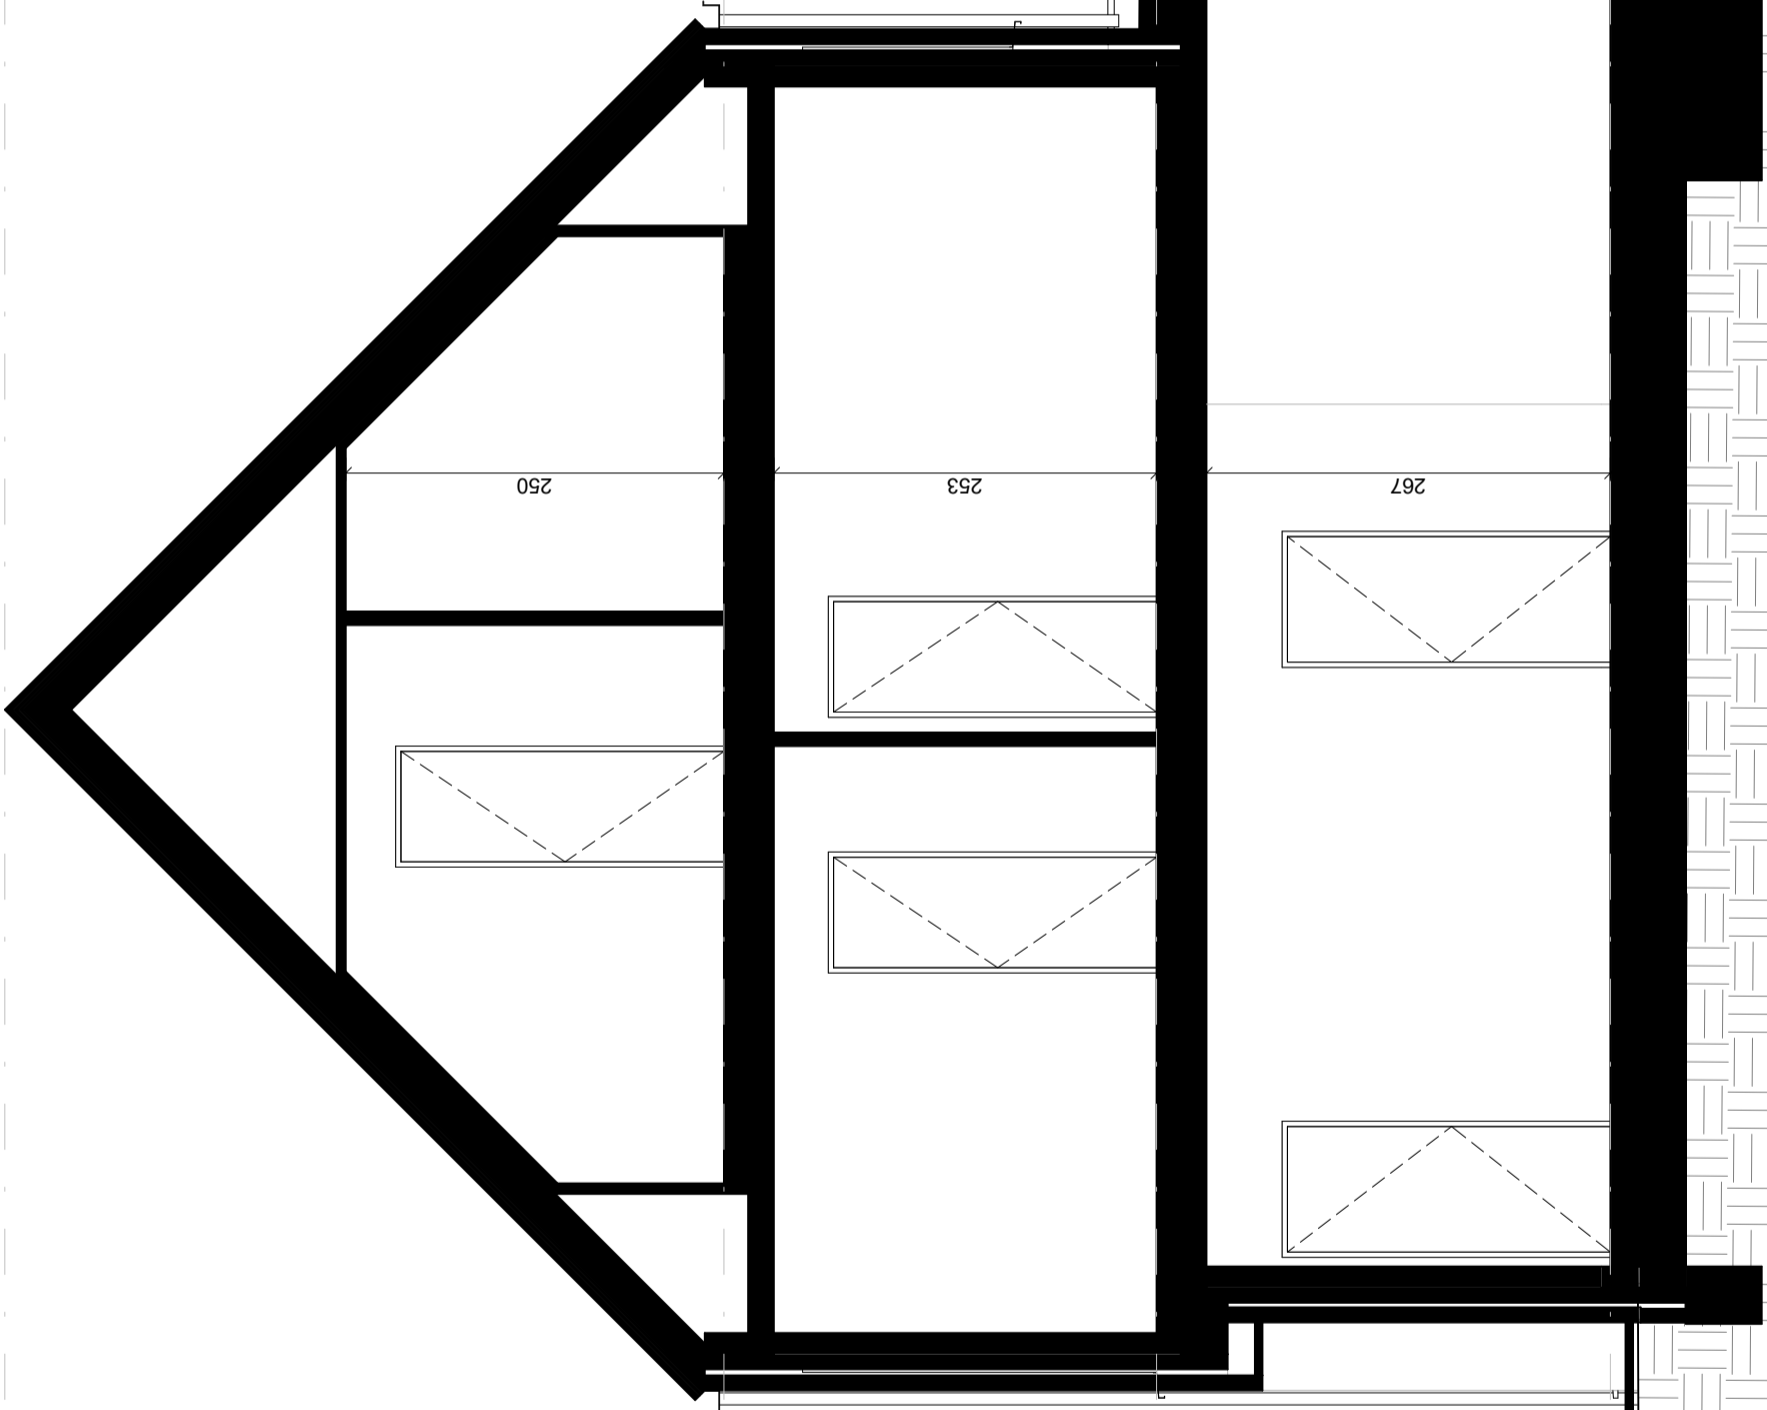

Snede

Dit is een verkoopplan, geen uitvoeringsplan. De opgegeven lengte- en oppervlaktematen zijn indicatief. Badkamer- en keukenmeubilair en toestellen zijn indicatief ingetekend. Weergave van overig meubilair of huishoudtoestellen is louter illustratief. Afmetingen van de terrassen kunnen verschillen per woning. Oppervlaktes van de woningen zijn inclusief buitengevels, binnenwanden, schachten en de helft van woningscheidende wanden.

Lot
7

Baukel 11
2870 Puurs
Halfopen eengezinswoning



.danneels

A. Stocletlaan 195
2570 Duffel
+32 (0) 15 30 81 00
www.danneels.be



Steenweg op Gierle 81 bus 3
2300 Turnhout
+32 (0) 14 88 92 05
www.triasarchitecten.be