



Inplanting Lot 8

Dit is een verkoopplan, geen uitvoeringsplan. De opgegeven lengte- en oppervlakematen zijn indicatief. Badkamer- en keukenmeubilair en toestellen zijn indicatief ingetekend. Weergave van overig meubilair of huishoudtoestellen is louter illustratief. Afmetingen van de terrassen kunnen verschillen per appartement. Oppervlaktes van de woningen zijn inclusief buitengevels, binnenwanden, schachten en de helft van woningscheidende wanden.

**Lot
8**

Baukel 13

2870 Puurs

Open eengezinswoning

1/200

10m



.danneels

A. Stocletlaan 195
2570 Duffel
+32 (0) 15 30 81 00
www.danneels.be




TRIAS Architects

Steenweg op Gierle 81 bus 3
2300 Turnhout
+32 (0) 14 88 92 05
www.triasarchitecten.be

Legende

- 1) Toegangspad
- 2) Voortuin
- 3) Wadi
- 4) Oprit
- 5) Zonnepanelen
- 6) Terras
- 7) Achtertuin
- 8) Carport

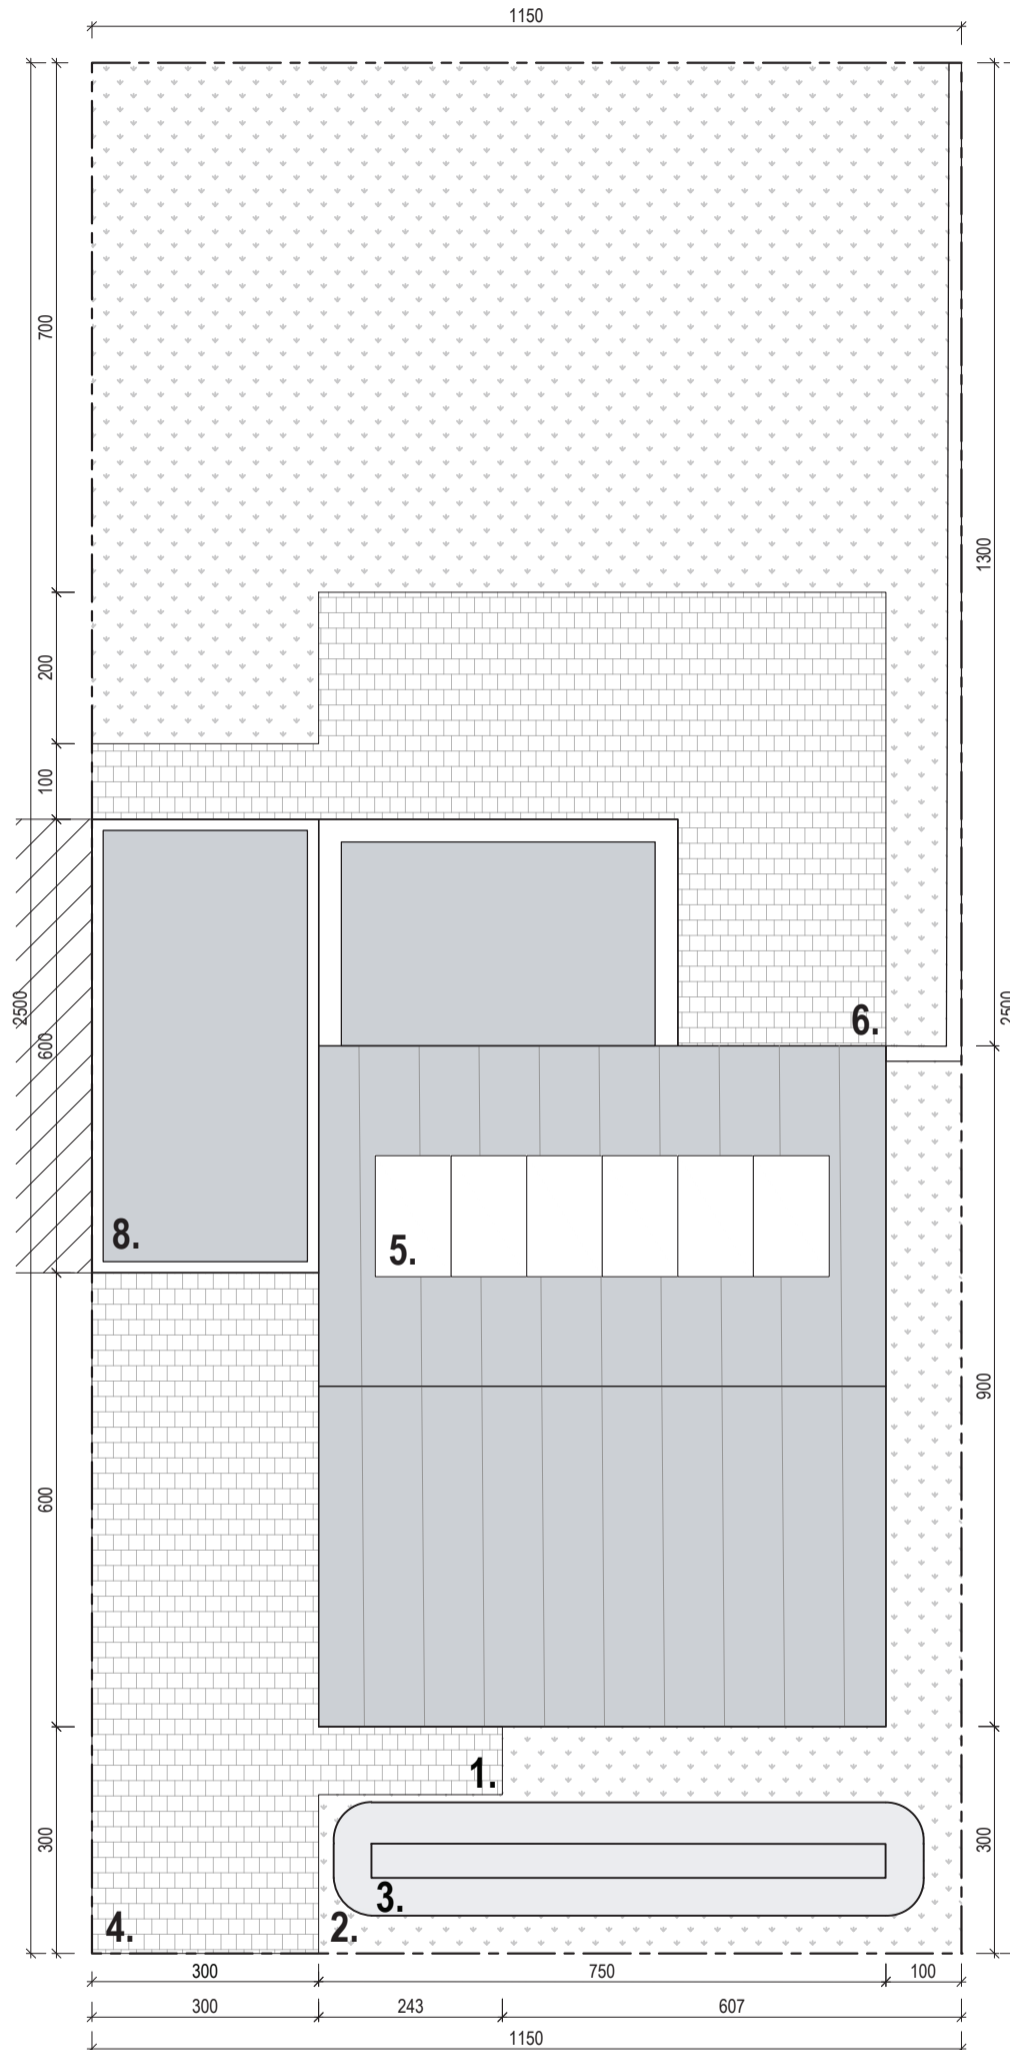

Dit is een verkoopplan, geen uitvoeringsplan. De opgegeven lengte- en oppervlaktematen zijn indicatief. Badkamer- en keukenmeubilair en toestellen zijn indicatief ingetekend. Weergave van overig meubilair of huishoudtoestellen is louter illustratief. Afmetingen van de terrassen kunnen verschillen per woning. Oppervlaktes van de woningen zijn inclusief buitengevels, binnenwanden, schachten en de helft van woningscheidende wanden.

Perceelplan

**Lot
8**

Baukel 13

2870 Puurs

Open eengezinswoning

1/100 5m



.danneels


A. Stocletlaan 195
2570 Duffel
+32 (0) 15 30 81 00
www.danneels.be



Steenweg op Gierle 81 bus 3
2300 Turnhout
+32 (0) 14 88 92 05
www.triasarchitecten.be

Legende

- 1) Inkom
- 2) WC
- 3) Berging / Technische ruimte
- 4) Keuken
- 5) Leefruimte
- 6) Terras
- 7) Tuin
- 8) Carport

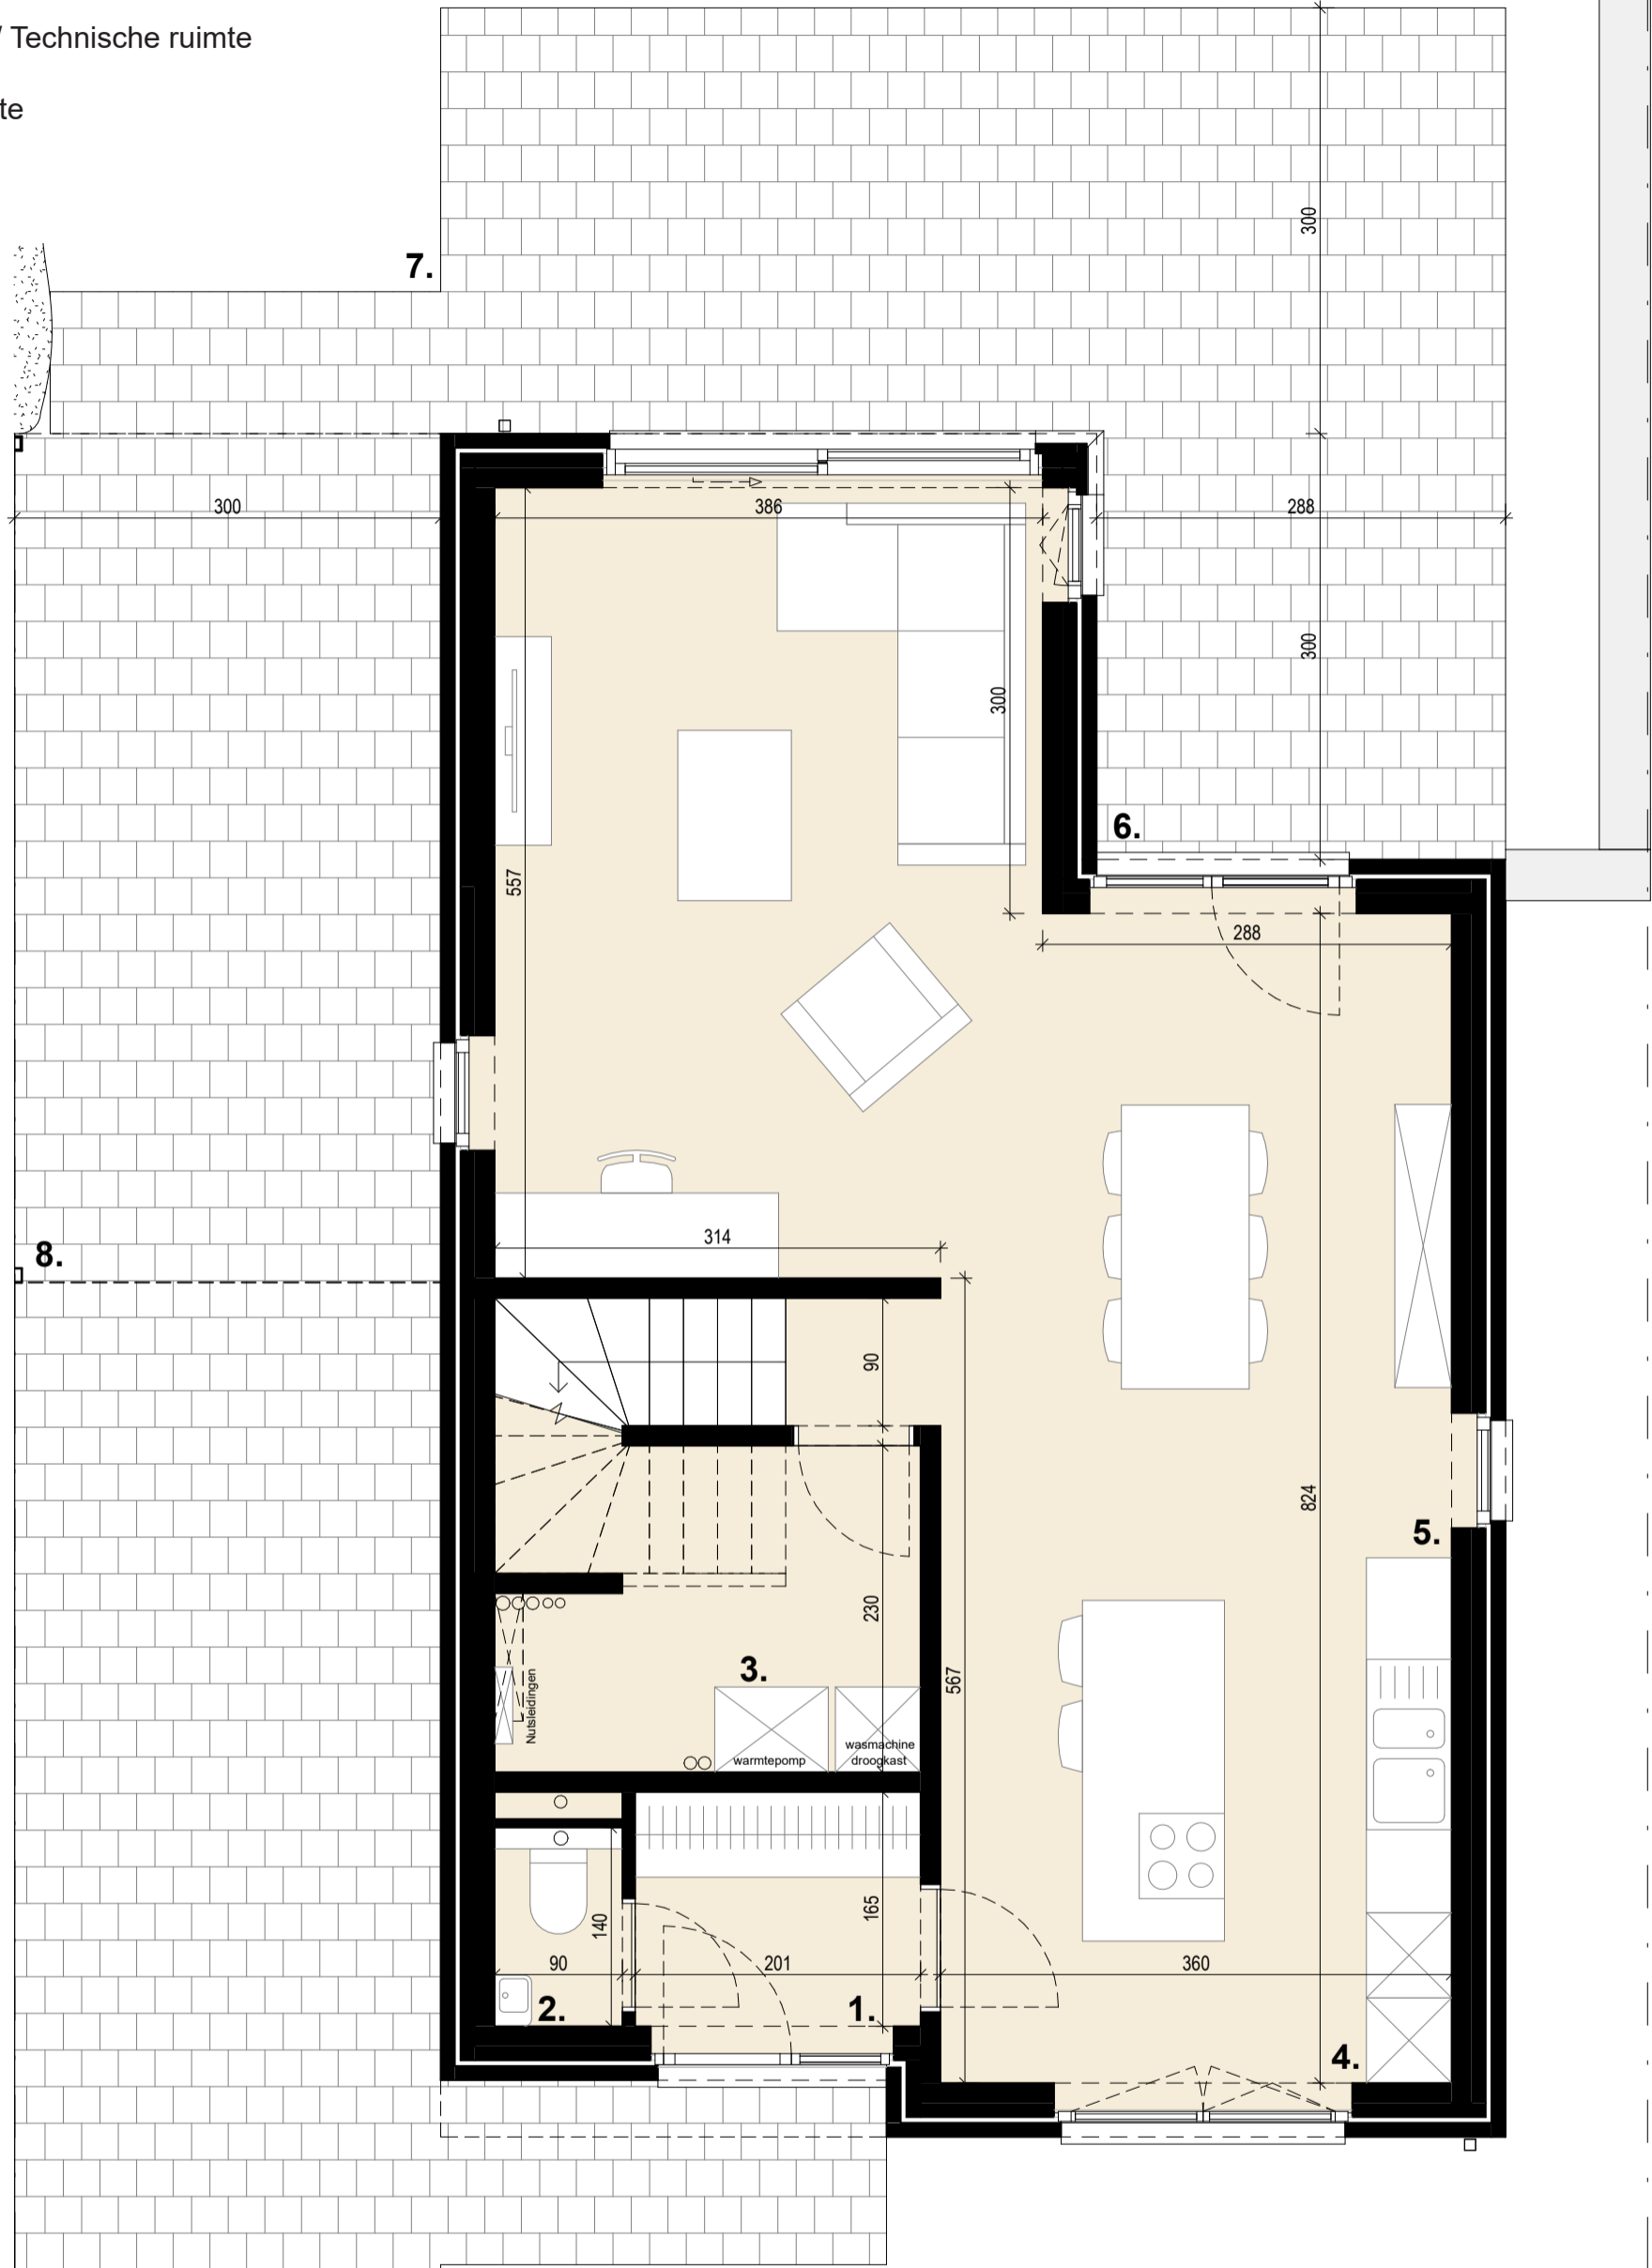

Gelijkvloers plan

Dit is een verkoopplan, geen uitvoeringsplan. De opgegeven lengte- en oppervlaktmaten zijn indicatief. Badkamer- en keukenmeubilair en toestellen zijn indicatief ingetekend. Weergave van overig meubilair of huishoudtoestellen is louter illustratief. Afmetingen van de terrassen kunnen verschillen per appartement. Oppervlaktes van de woningen zijn inclusief buitengevels, binnenwanden, schachten en de helft van woningscheidende wanden.

Lot
8

Baukel 13

2870 Puurs

Open eengezinswoning

1/50 2,5m

.danneels


A. Stocletlaan 195
2570 Duffel
+32 (0) 15 30 81 00
www.danneels.be



TRIAS Architects
Steenweg op Gierle 81 bus 3
2300 Turnhout
+32 (0) 14 88 92 05
www.triasarchitecten.be

Legende

- 9) Slaapkamer 1
- 10) Slaapkamer 2
- 11) Badkamer
- 12) WC
- 13) Nachthal
- 14) Slaapkamer 3

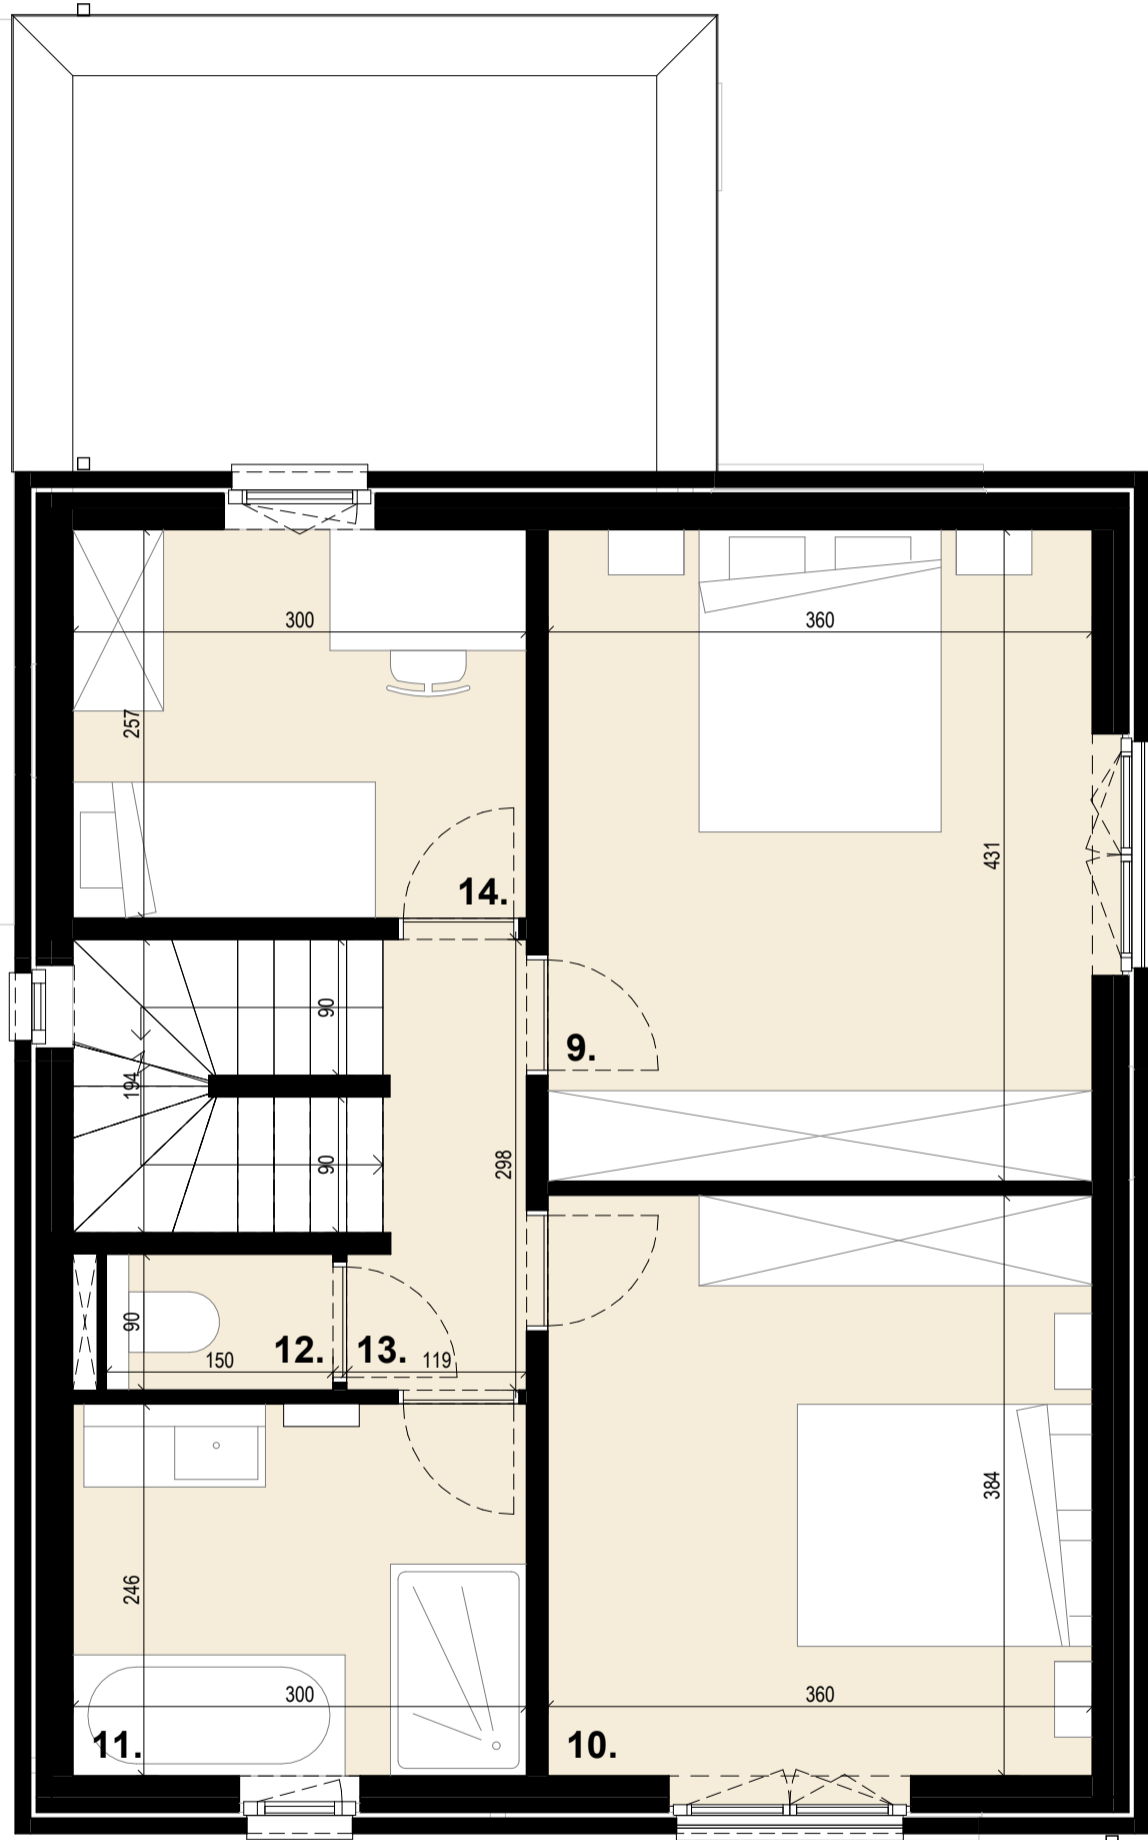

Dit is een verkoopplan, geen uitvoeringsplan. De opgegeven lengte- en oppervlaktmaten zijn indicatief. Badkamer- en keukenmeubilair en toestellen zijn indicatief ingetekend. Weergave van overig meubilair of huishoudtoestellen is louter illustratief. Afmetingen van de terrassen kunnen verschillen per woning. Oppervlaktes van de woningen zijn inclusief buitengevels, binnenwanden, schachten en de helft van woningscheidende wanden.

Eerste verdieping

Lot
8

Baukel 13

2870 Puurs

Open eengezinswoning

1/50 2,5m

.danneels

A. Stocletlaan 195
2570 Duffel
+32 (0) 15 30 81 00
www.danneels.be




TRIAS Architects

Steenweg op Gierle 81 bus 3
2300 Turnhout
+32 (0) 14 88 92 05
www.triasarchitecten.be

Legende

15) Zolder ruimte

16) Nachthal

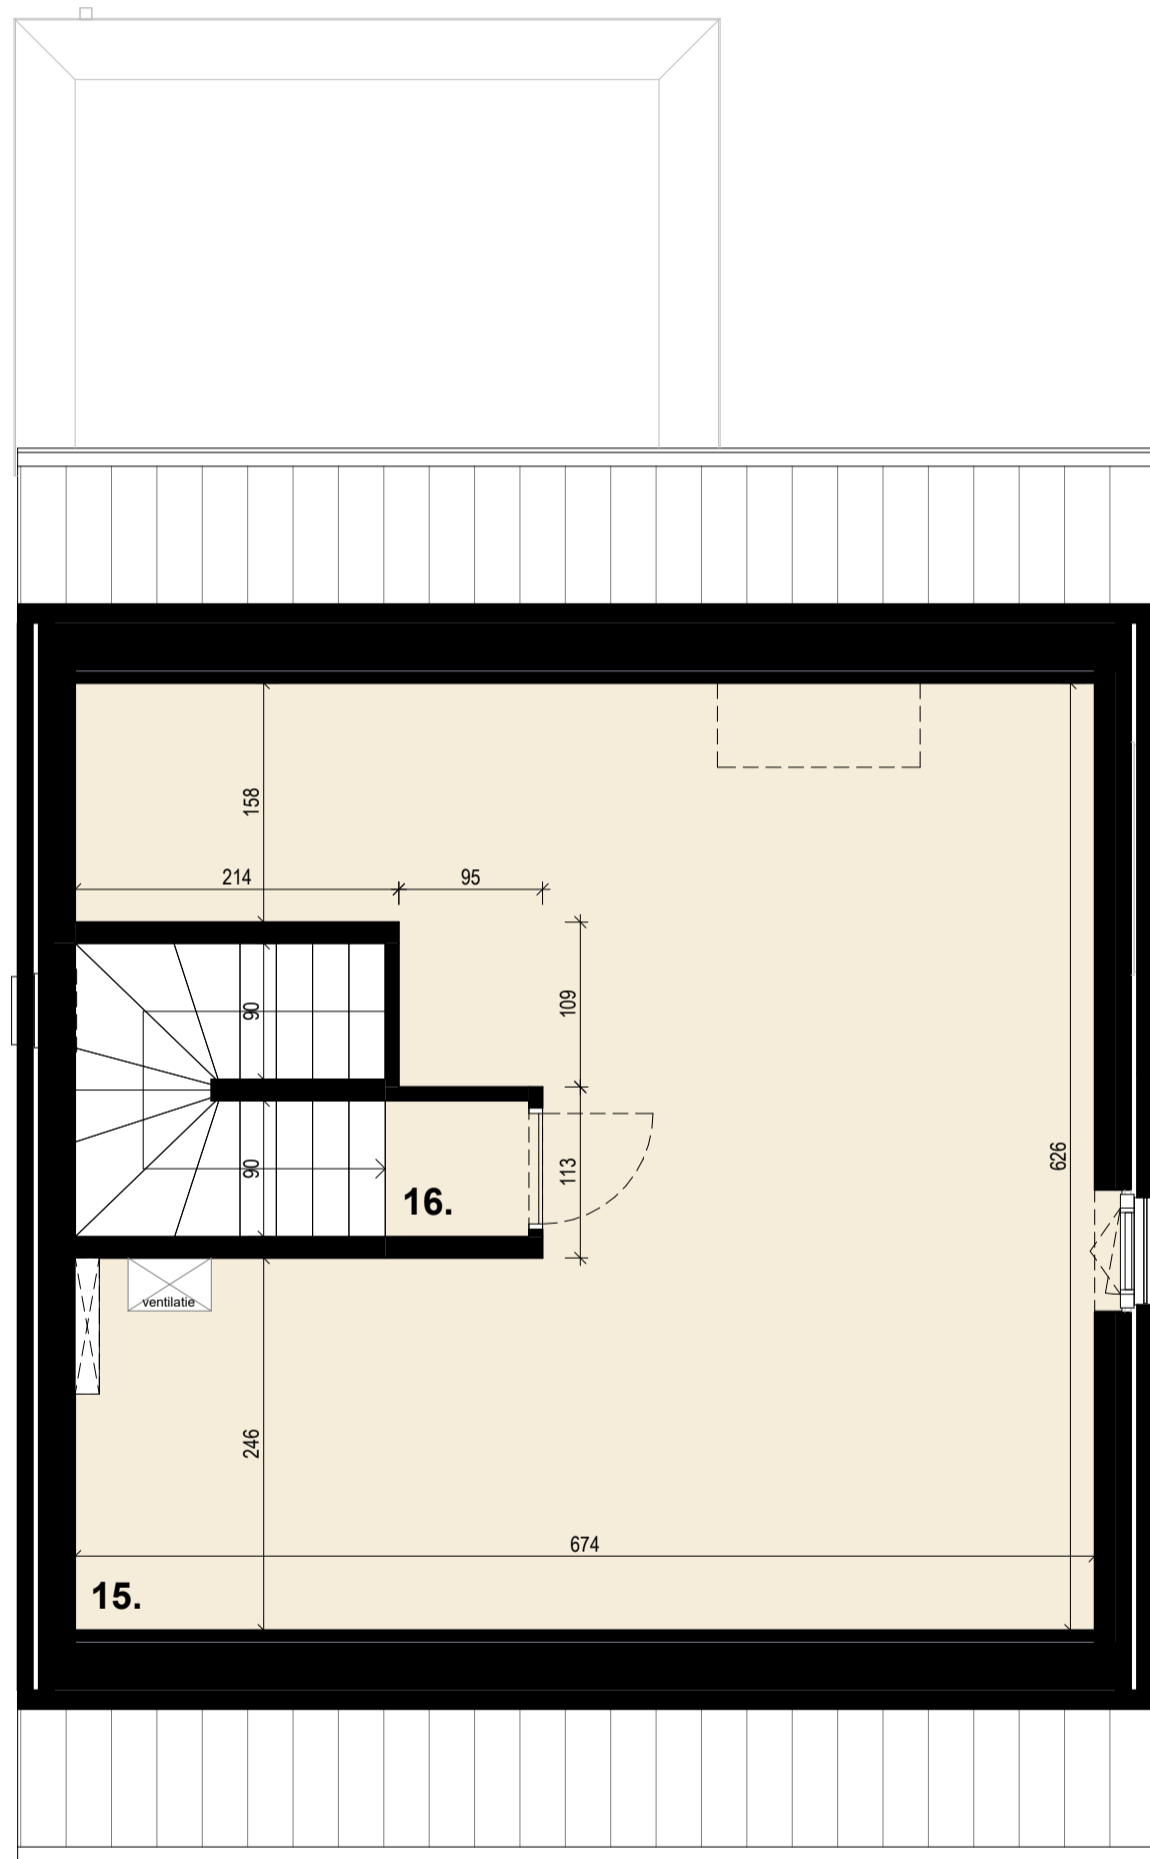

Tweede verdieping

Dit is een verkoopplan, geen uitvoeringsplan. De opgegeven lengte- en oppervlaktmaten zijn indicatief. Badkamer- en keukenmeubilair en toestellen zijn indicatief ingetekend. Weergave van overig meubilair of huishoudtoestellen is louter illustratief. Afmetingen van de terrassen kunnen verschillen per appartement. Oppervlaktes van de woningen zijn inclusief buitengevels, binnenwanden, schachten en de helft van woningscheidende wanden.

Lot
8

Baukel 13

2870 Puurs

Open eengezinswoning

1/50 2,5m


.danneels

A. Stocletlaan 195
2570 Duffel
+32 (0) 15 30 81 00
www.danneels.be



TRIAS Architects

Steenweg op Gierle 81 bus 3
2300 Turnhout
+32 (0) 14 88 92 05
www.triasarchitecten.be

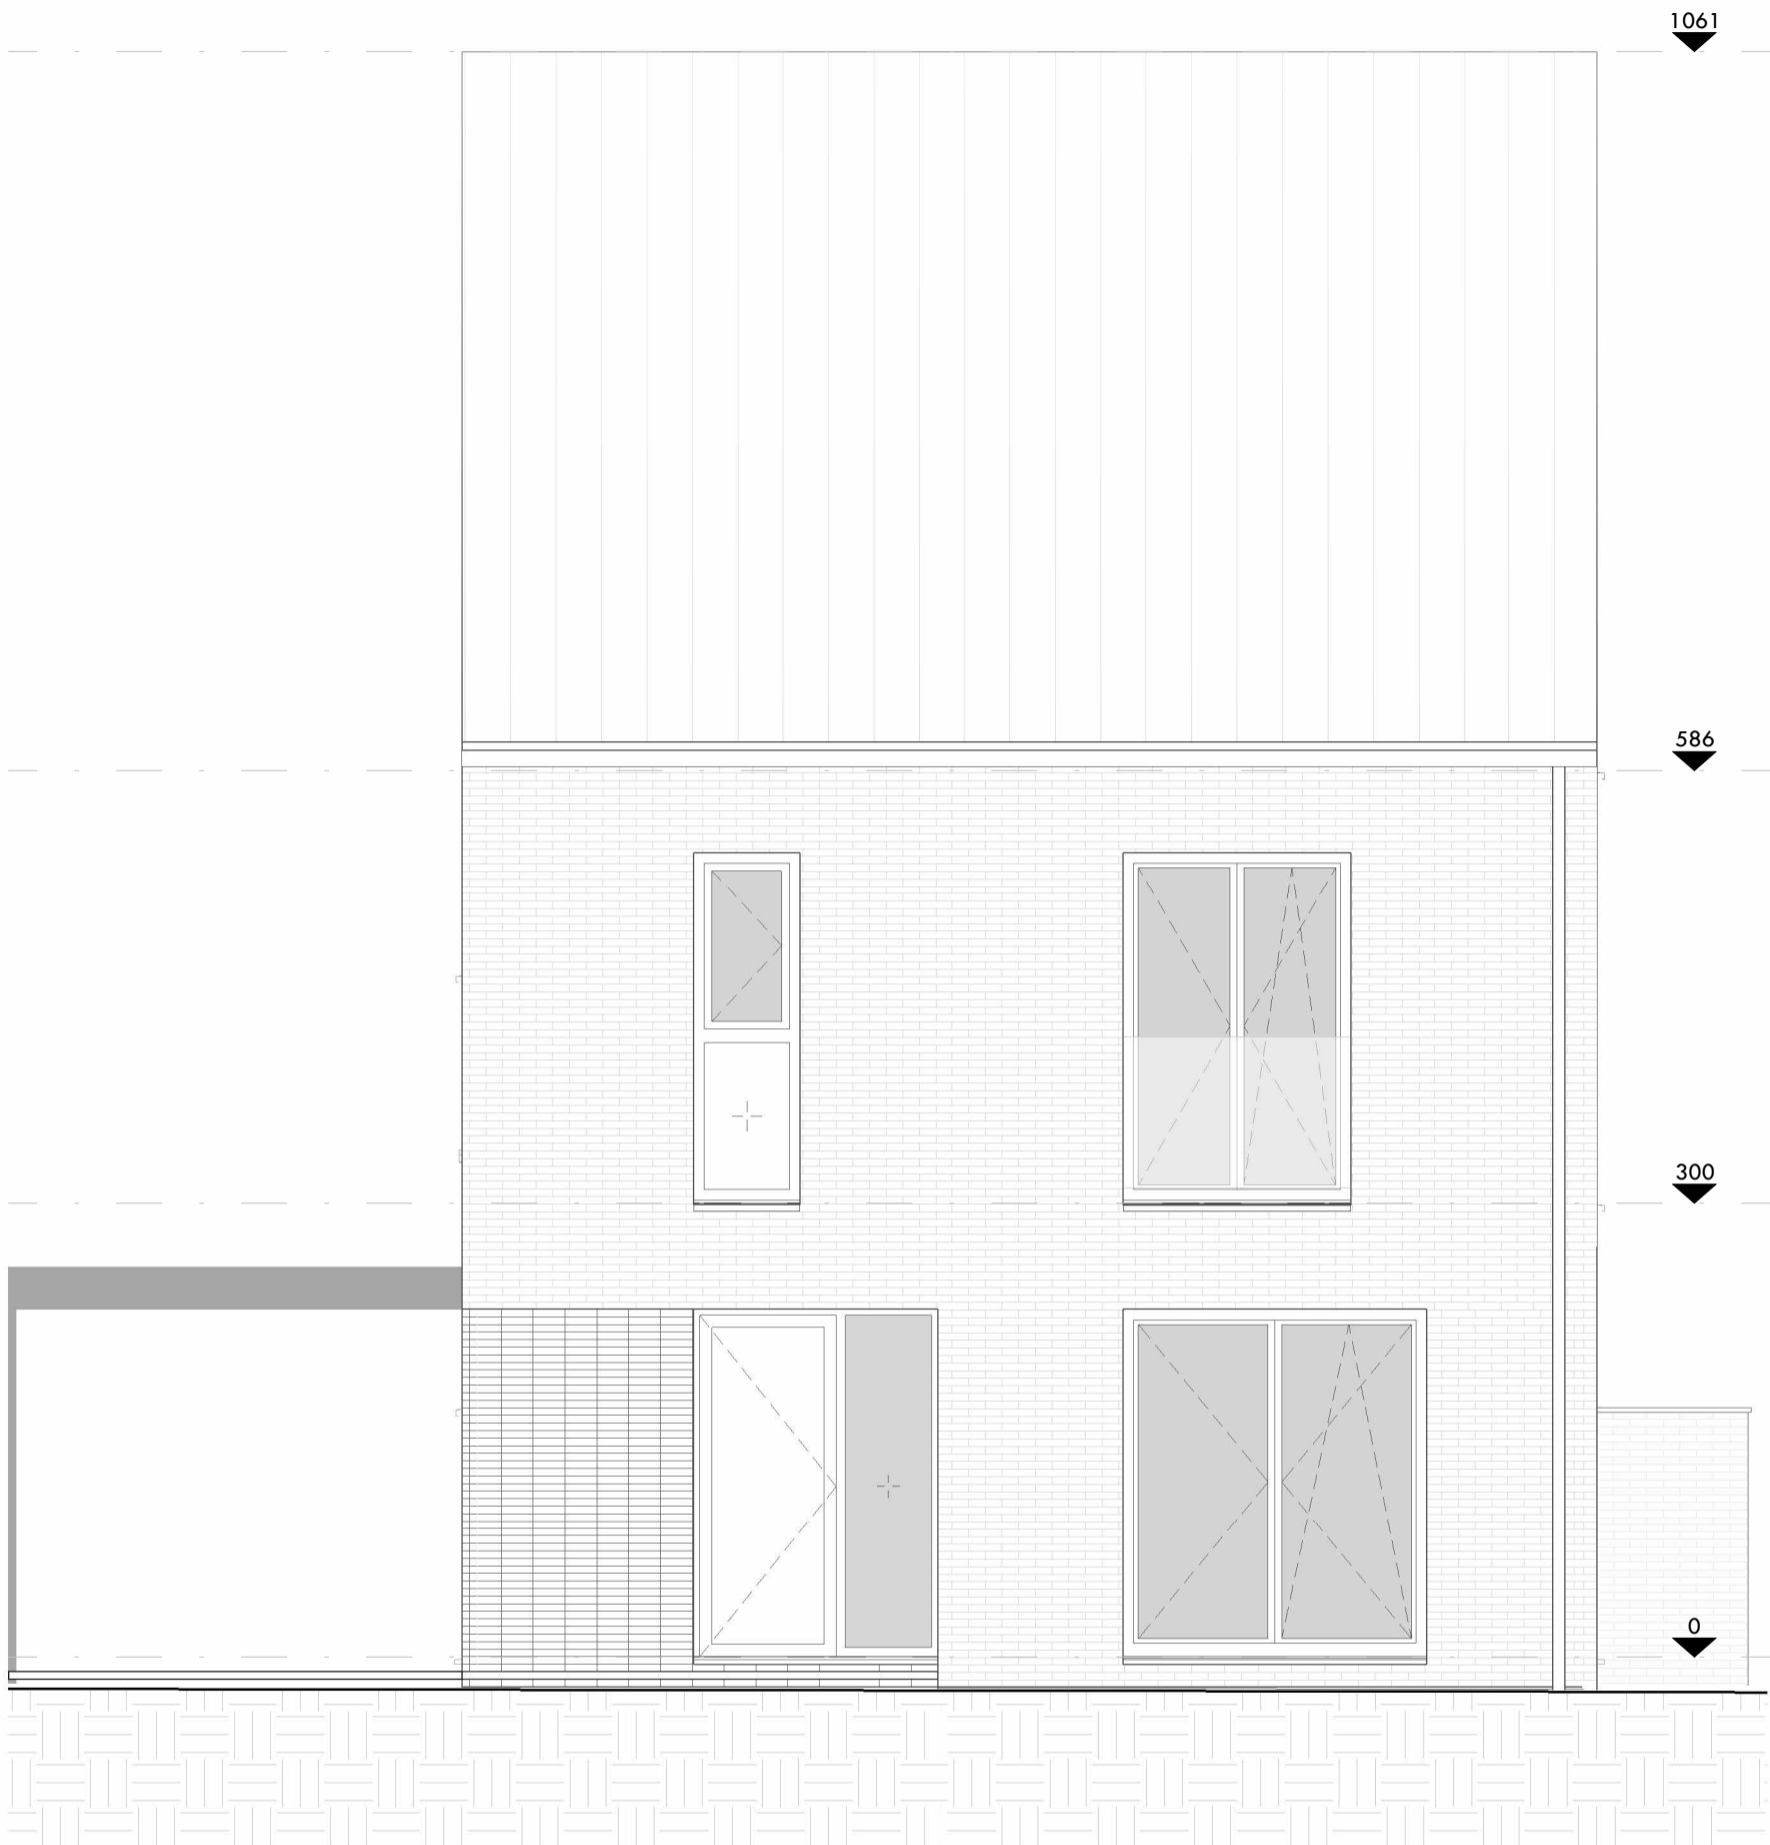

Voorgevel - Grijs genuanceerde baksteen wildverband
 accentvlak: gestapeld verband met donkere voeg

Dit is een verkoopplan, geen uitvoeringsplan. De opgegeven lengte- en oppervlaktematen zijn indicatief. Badkamer- en keukenmeubilair en toestellen zijn indicatief ingetekend. Weergave van overig meubilair of huishoudtoestellen is louter illustratief. Afmetingen van de terrassen kunnen verschillen per woning. Oppervlaktes van de woningen zijn inclusief buitengevels, binnenwanden, schachten en de helft van woningscheidende wanden.

**Lot
8**

Baukel 13

2870 Puurs

Open eengezinswoning

1/50 2,5m


.danneels

A. Stocletlaan 195
 2570 Duffel
 +32 (0) 15 30 81 00
 www.danneels.be



TRIAS Architects

Steenweg op Gierle 81 bus 3
 2300 Turnhout
 +32 (0) 14 88 92 05
 www.triasarchitecten.be

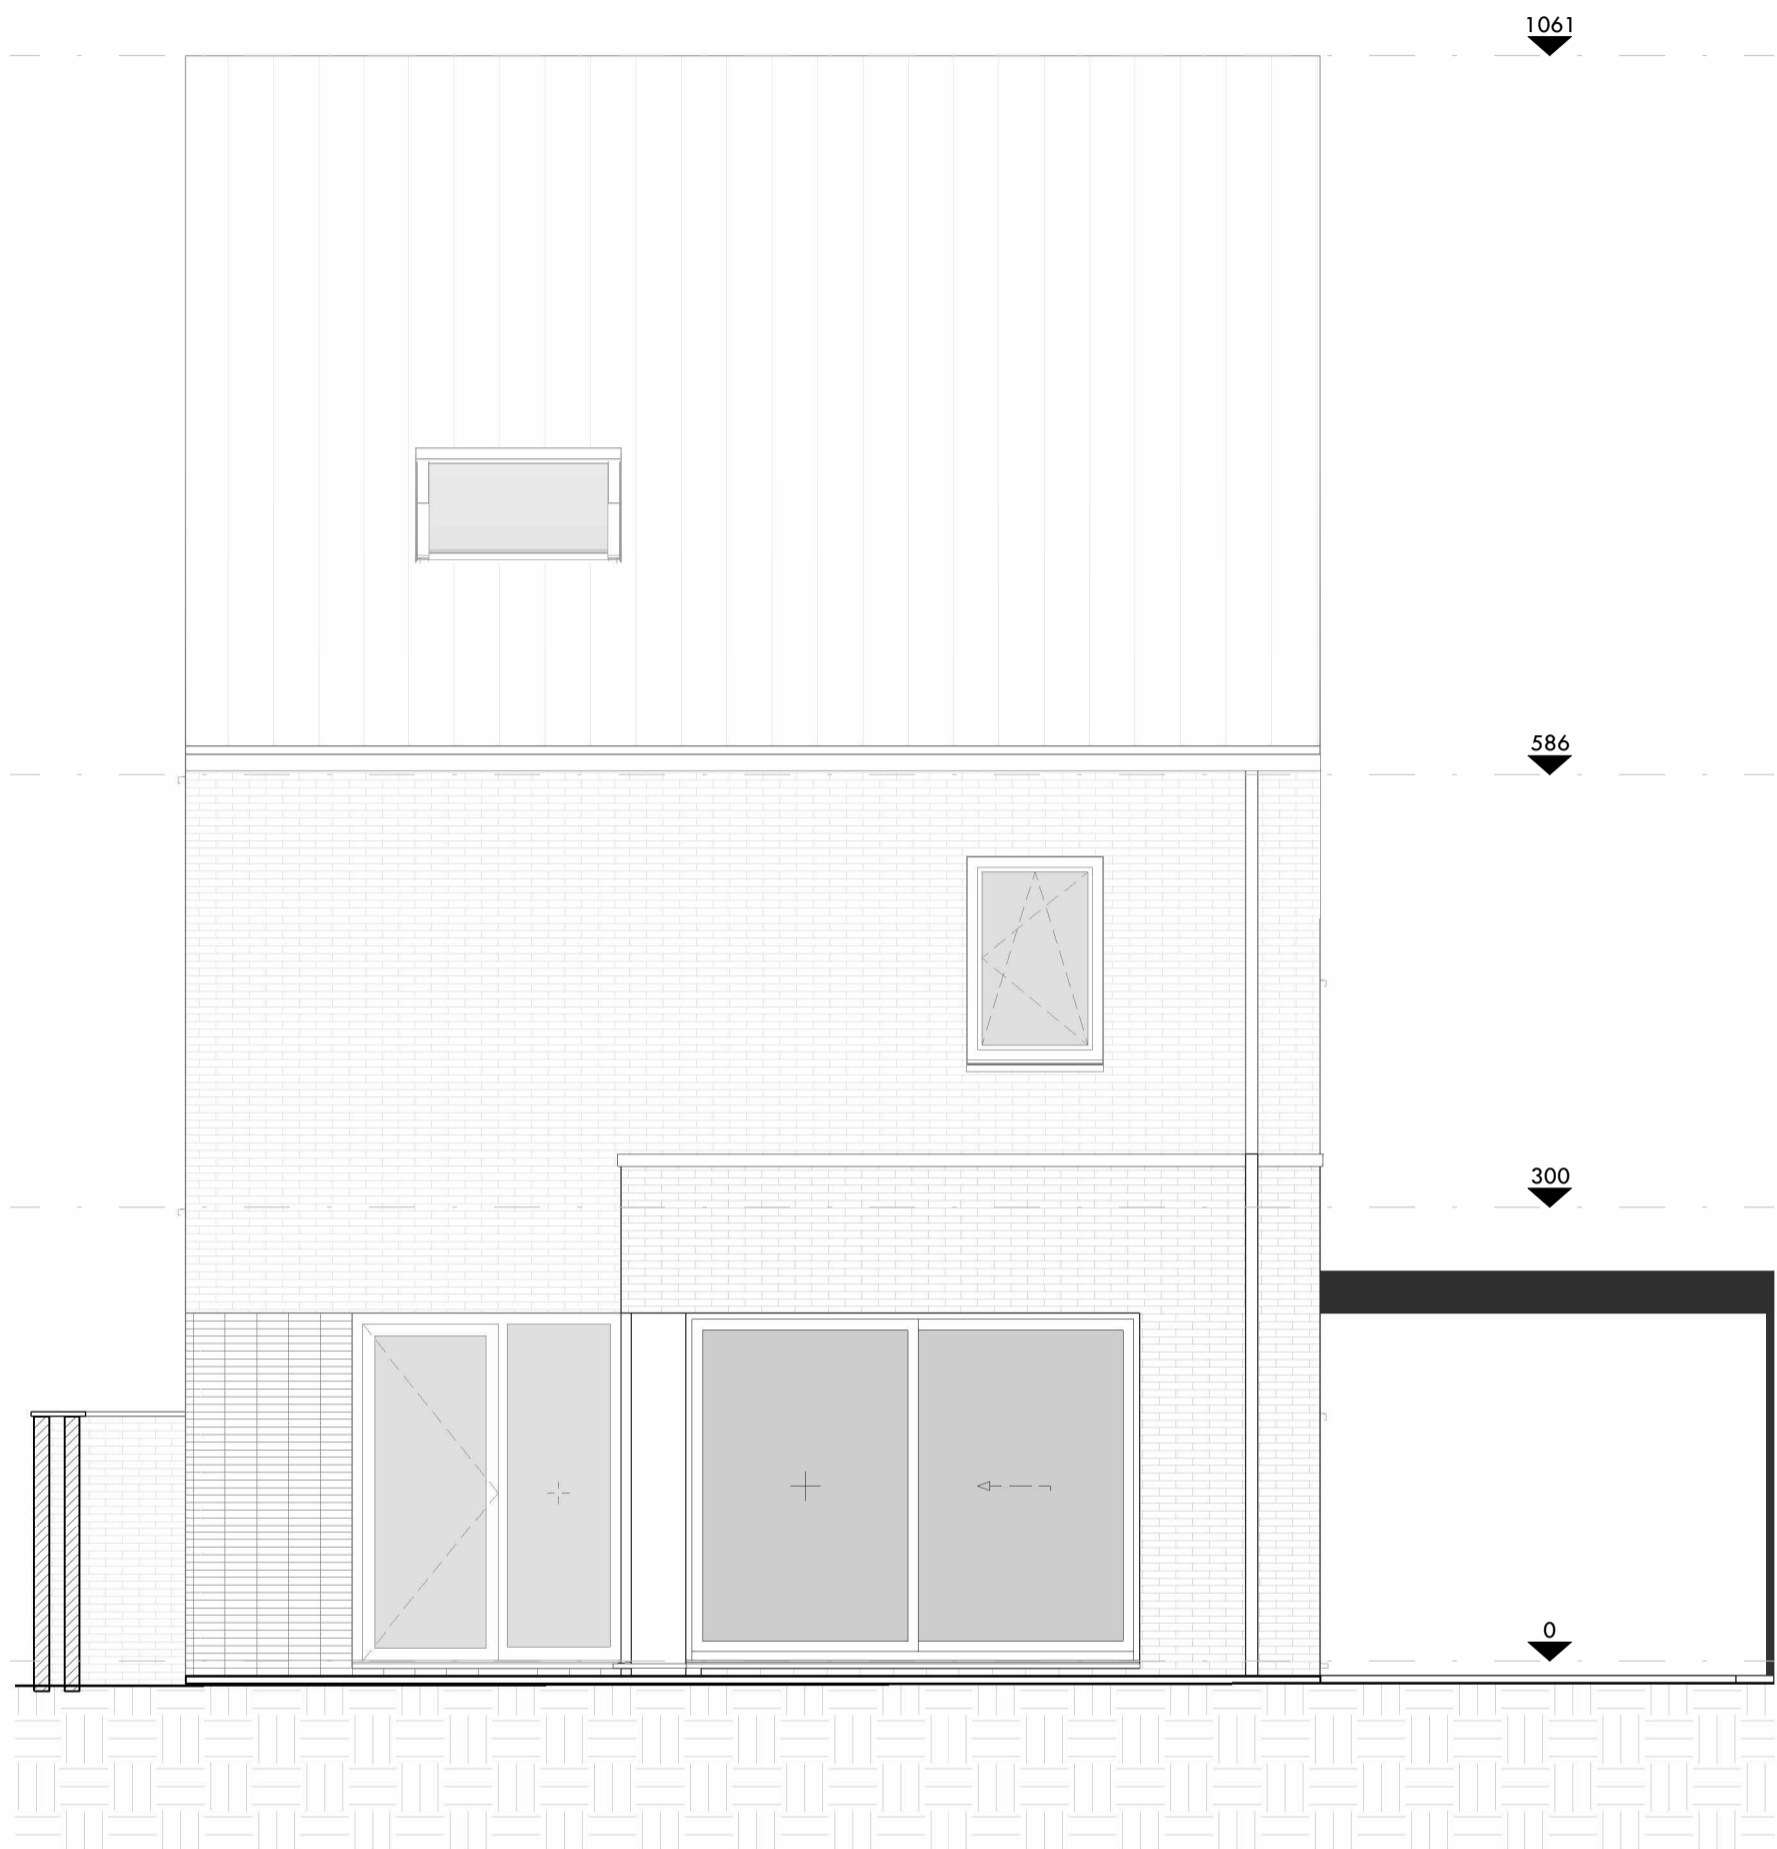

Achtergevel - Grijs genuanceerde baksteen wildverband
 accentvlak: gestapeld verband met donkere voeg

Dit is een verkoopplan, geen uitvoeringsplan. De opgegeven lengte- en oppervlaktmaten zijn indicatief. Badkamer- en keukenmeubilair en toestellen zijn indicatief ingetekend. Weergave van overig meubilair of huishoudtoestellen is louter illustratief. Afmetingen van de terrassen kunnen verschillen per appartement. Oppervlaktes van de woningen zijn inclusief buitengevels, binnenwanden, schachten en de helft van woningscheidende wanden.

**Lot
8**

Baukel 13

2870 Puurs

Open eengezinswoning

1/50 2,5m

.danneels

A. Stocletlaan 195
 2570 Duffel
 +32 (0) 15 30 81 00
 www.danneels.be



TRIAS Architects


Steenweg op Gierle 81 bus 3
 2300 Turnhout
 +32 (0) 14 88 92 05
 www.triasarchitecten.be

1061

586

300

0

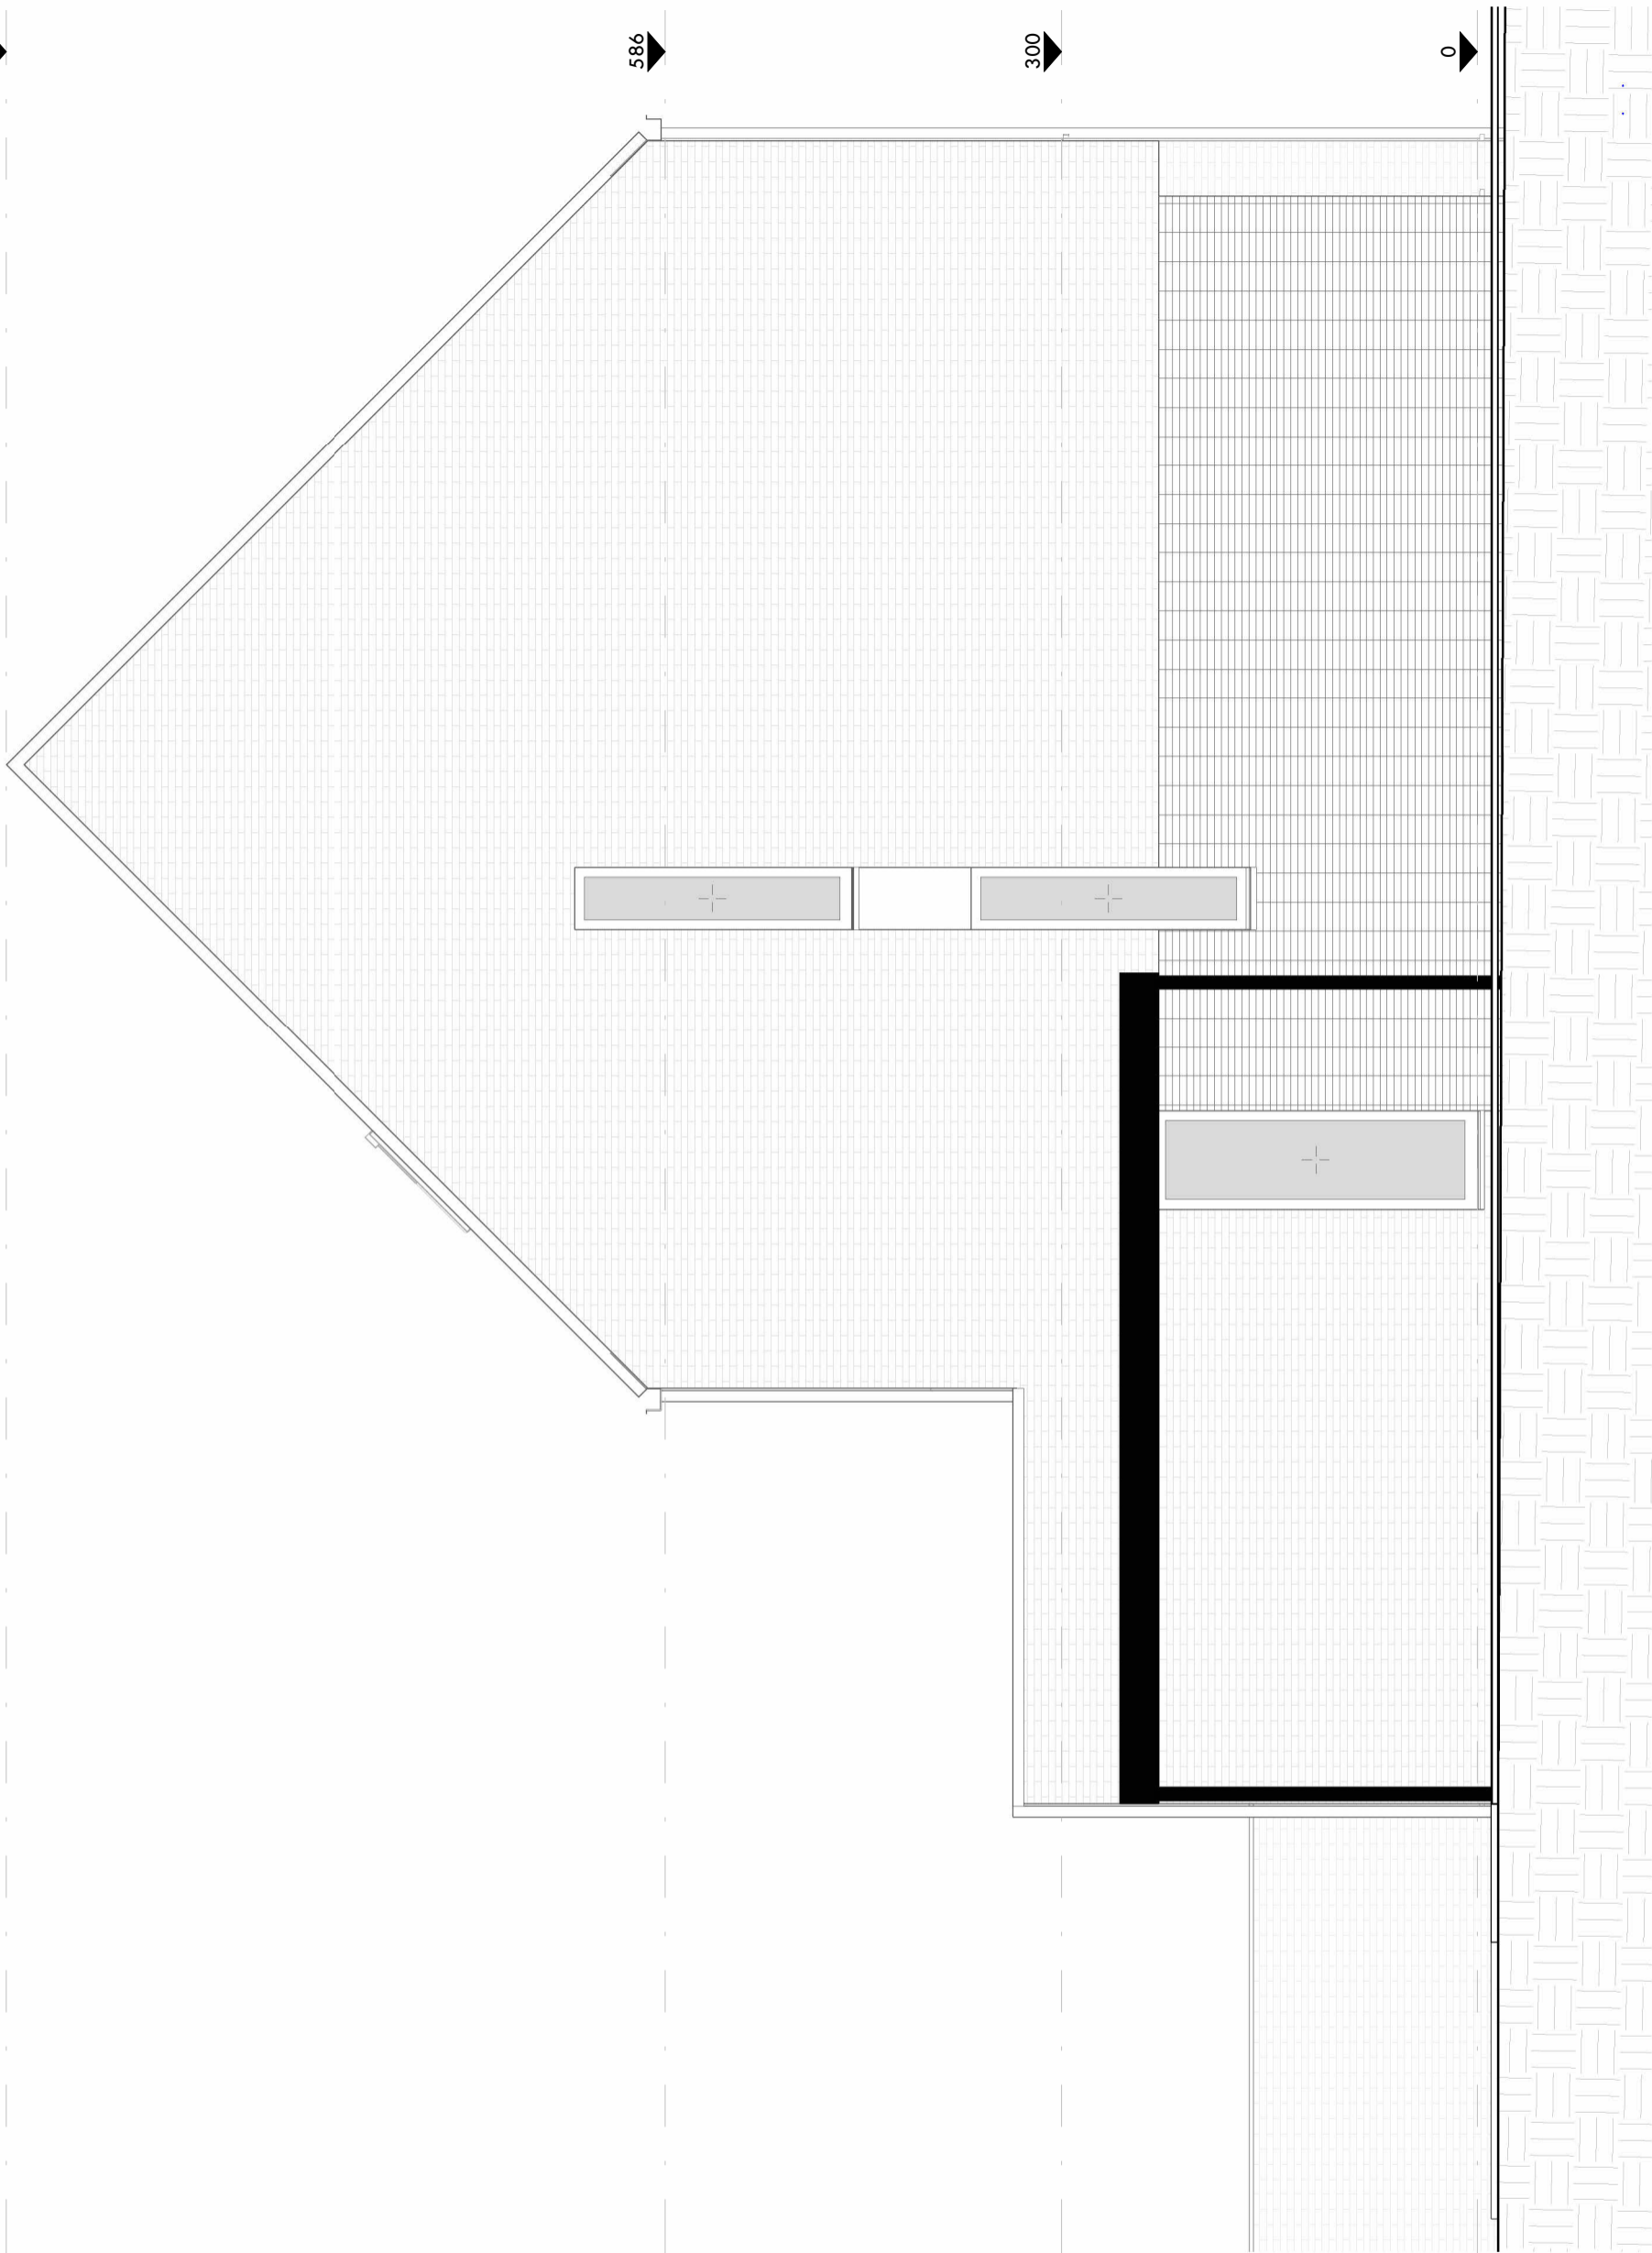

Zijgevel links - Grijs genuanceerde baksteen wildverband
 accentvlak: gestapeld verband met donkere voeg

Dit is een verkoopplan, geen uitvoeringsplan. De opgegeven lengte- en oppervlaktmaten zijn indicatief. Badkamer- en keukenmeubilair en toestellen zijn indicatief ingetekend. Weergave van overig meubilair of huishoudtoestellen is louter illustratief. Afmetingen van de terrassen kunnen verschillen per woning. Oppervlaktes van de woningen zijn inclusief buitengevels, binnenwanden, schachten en de helft van woningscheidende wanden.

Lot
8

Baukel 13

2870 Puurs

Open eengezinswoning

1/50 2,5m

.danneels

A. Stocletlaan 195
 2570 Duffel
 +32 (0) 15 30 81 00
 www.danneels.be




TRIAS Architects
 Steenweg op Gierle 81 bus 3
 2300 Turnhout
 +32 (0) 14 88 92 05
 www.triasarchitecten.be

1061

586

300

0

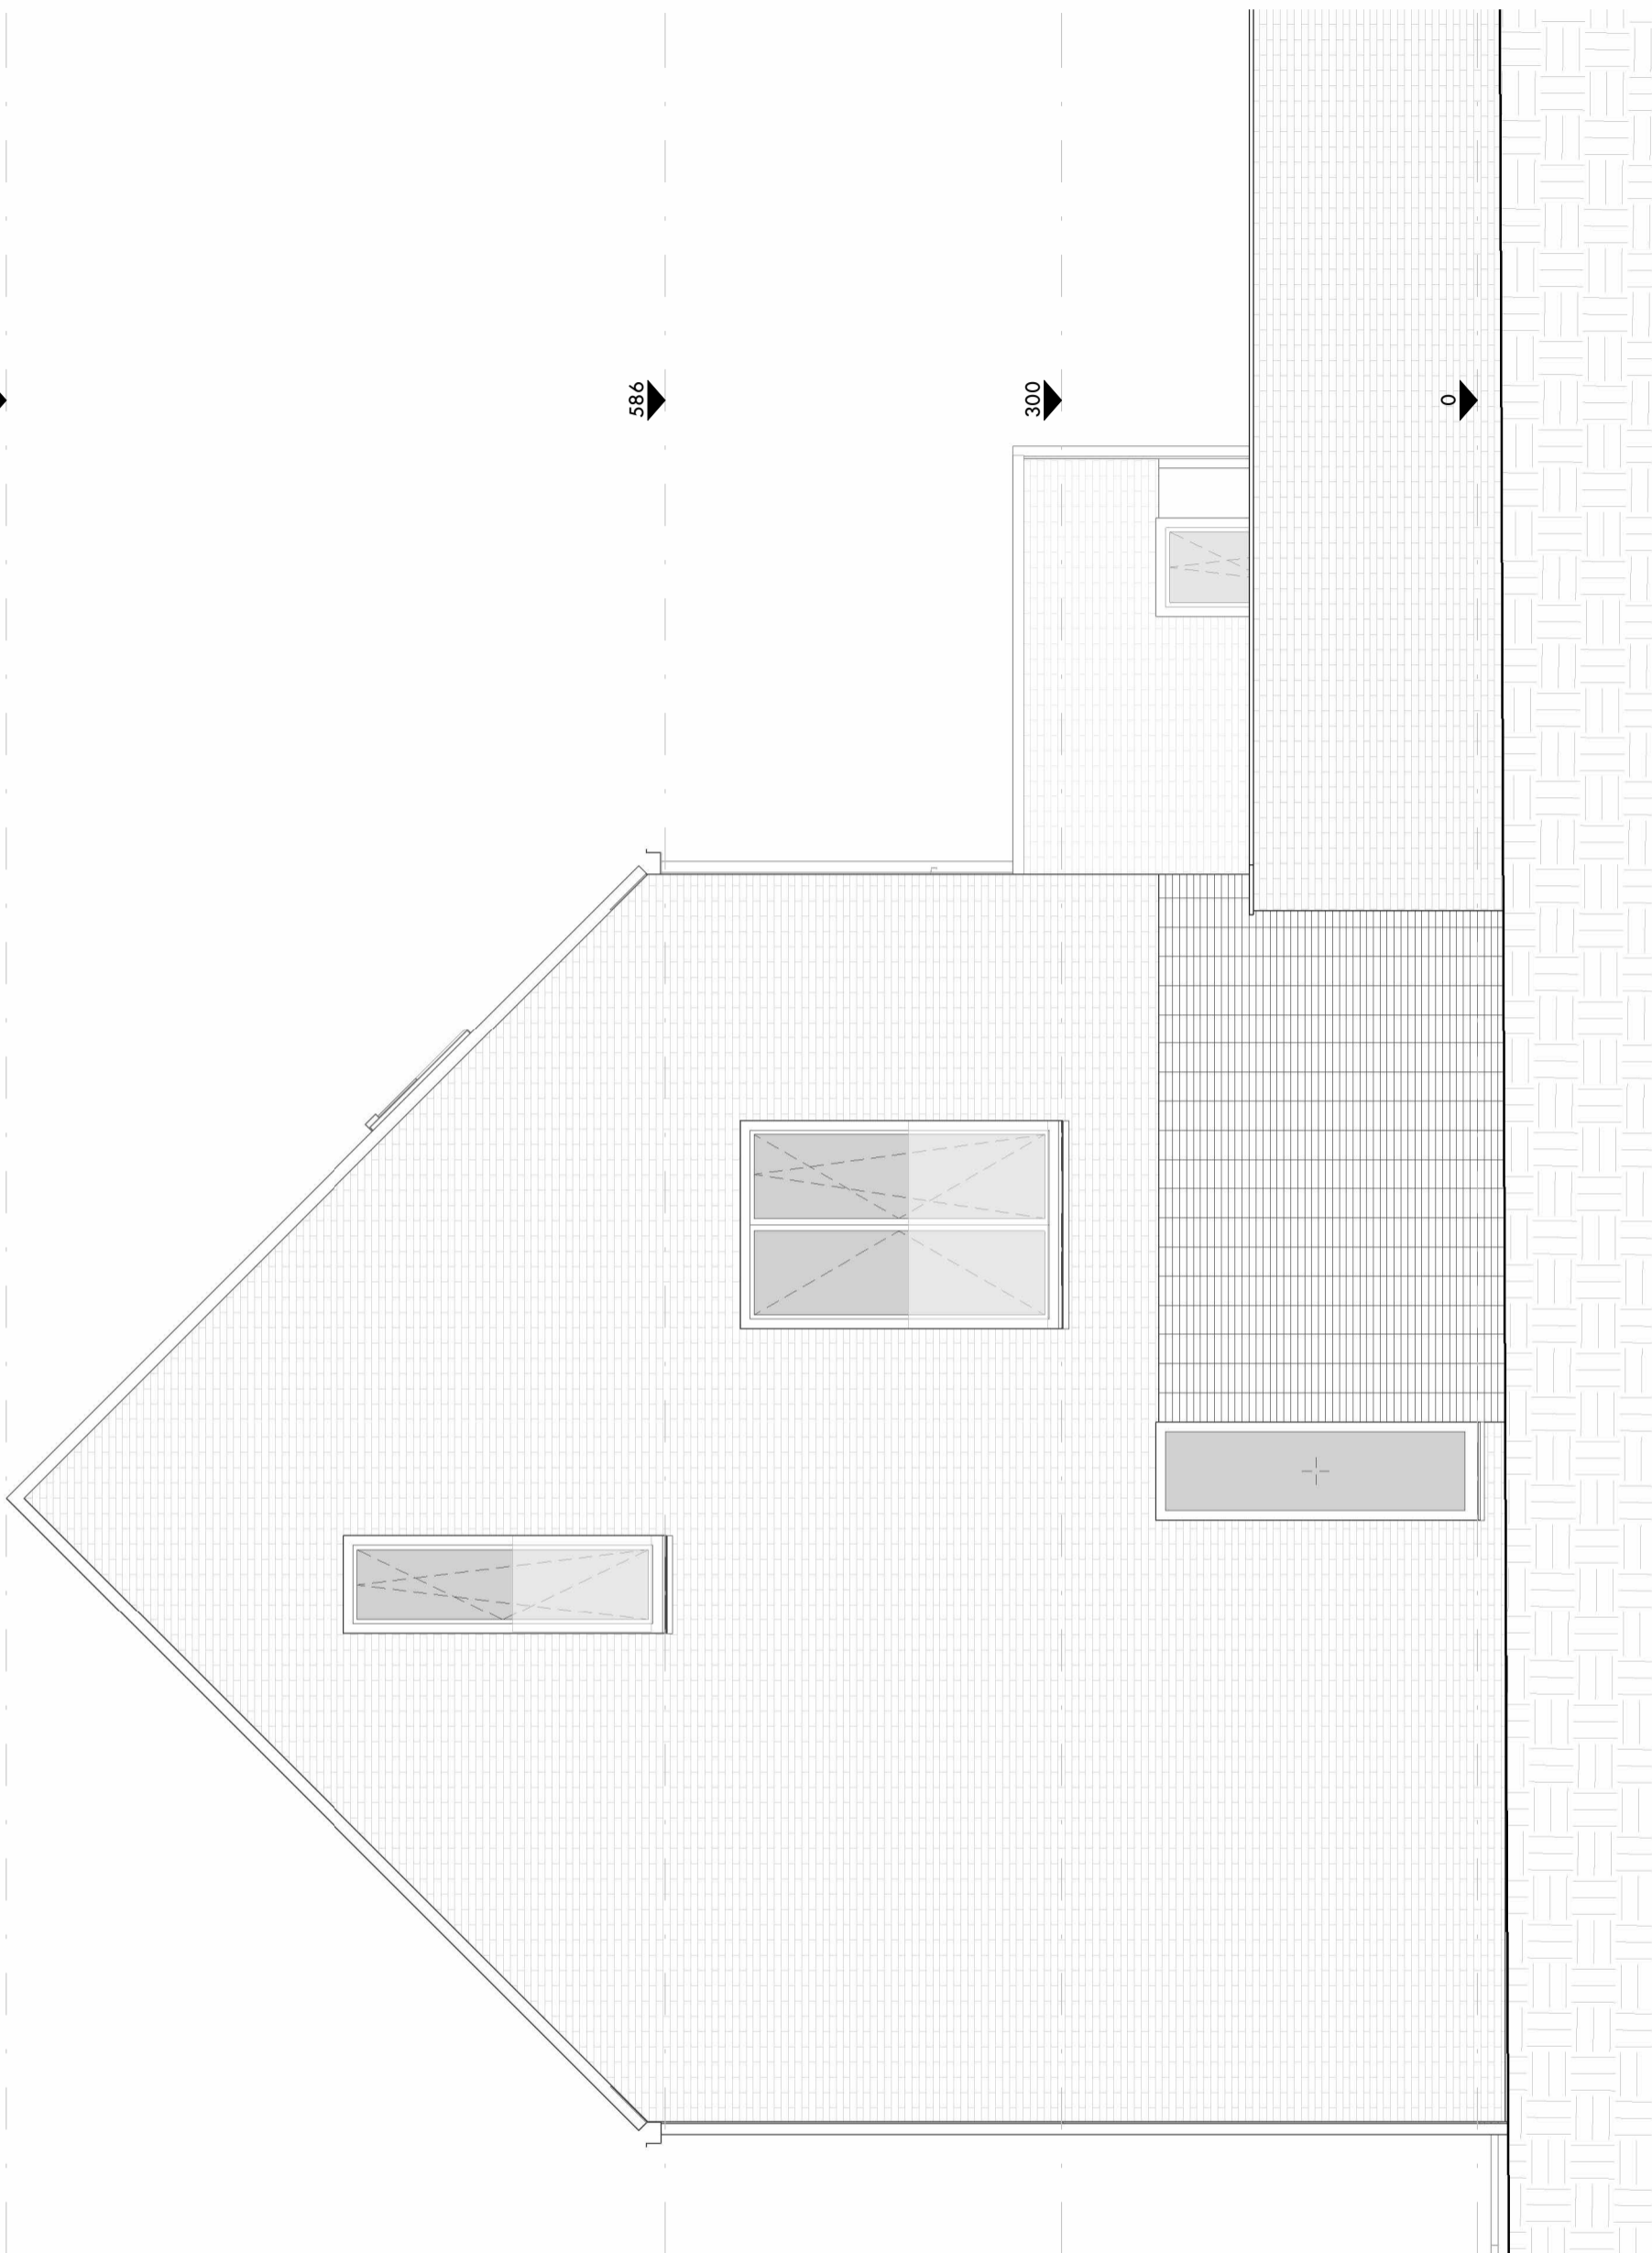

Zijgevel rechts - Grijs genuanceerde baksteen wildverband
 accentvlak: gestapeld verband met donkere voeg

Dit is een verkoopplan, geen uitvoeringsplan. De opgegeven lengte- en oppervlaktmaten zijn indicatief. Badkamer- en keukenmeubilair en toestellen zijn indicatief ingetekend. Weergave van overig meubilair of huishoudtoestellen is louter illustratief. Afmetingen van de terrassen kunnen verschillen per appartement. Oppervlaktes van de woningen zijn inclusief buitengevels, binnenwanden, schachten en de helft van woningscheidende wanden.

Lot
8

Baukel 13

2870 Puurs

Open eengezinswoning


1/50 2,5m

.danneels

A. Stocletlaan 195
 2570 Duffel
 +32 (0) 15 30 81 00
 www.danneels.be



TRIAS Architects
 Steenweg op Gierle 81 bus 3
 2300 Turnhout
 +32 (0) 14 88 92 05
 www.triasarchitecten.be

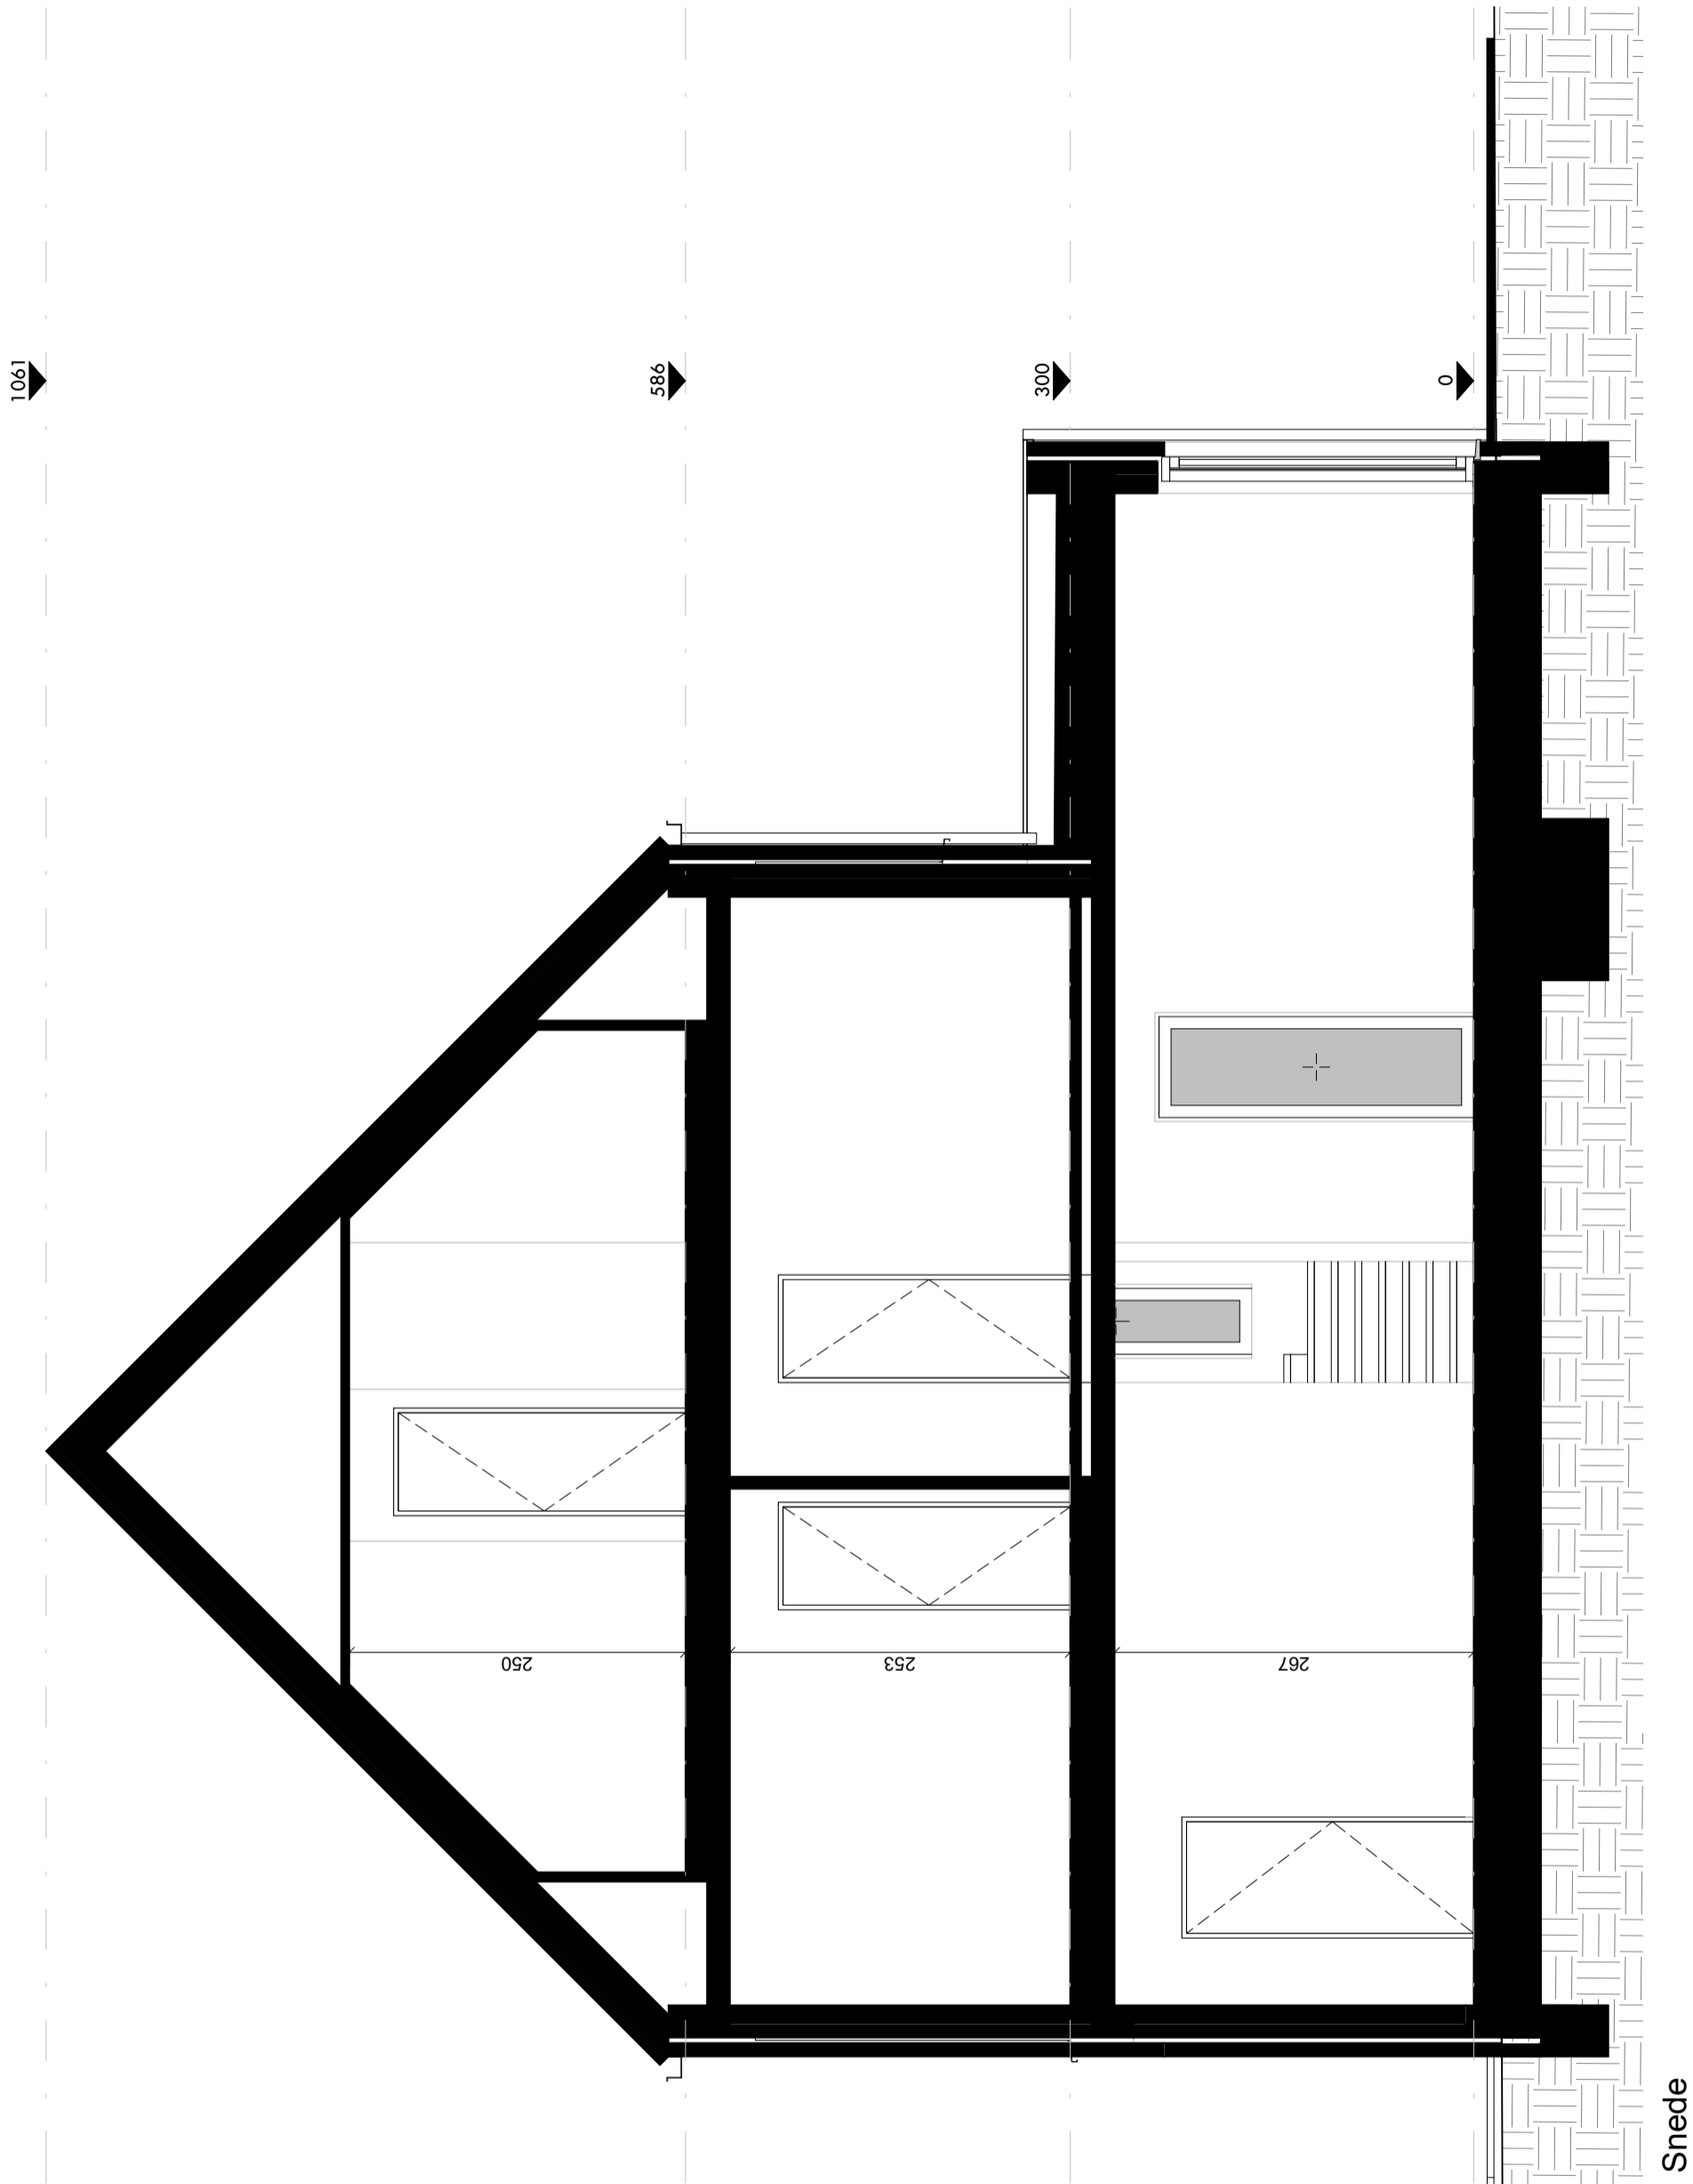

Dit is een verkoopplan, geen uitvoeringsplan. De opgegeven lengte- en oppervlaktematen zijn indicatief. Badkamer- en keukenmeubilair en toestellen zijn indicatief ingetekend. Weergave van overig meubilair of huishoudtoestellen is louter illustratief. Afmetingen van de terrassen kunnen verschillen per woning. Oppervlaktes van de woningen zijn inclusief buitengevels, binnenwanden, schachten en de helft van woningscheidende wanden.

Lot
8

Baukel 13

2870 Puurs

Open eengezinswoning

1/50 2,5m

.danneels

A. Stocletlaan 195
2570 Duffel
+32 (0) 15 30 81 00
www.danneels.be



TRIAS Architects
Steenweg op Gierle 81 bus 3
2300 Turnhout
+32 (0) 14 88 92 05
www.triasarchitecten.be