

# KERSELAARLAAN

Inplanting Lot 70

Dit is een verkoopplan, geen uitvoeringsplan. De opgegeven lengte- en oppervlaktetaten zijn indicatief. Badkamer- en keukenmeubilair en toestellen zijn indicatief ingetekend. Weergave van overig meubilair of huishoudtoestellen is louter illustratief. Afmetingen van de terrassen kunnen verschillen per appartement. Oppervlaktes van de appartementen zijn inclusief buitengevels, binnenwanden, schachten en de helft van woningscheidende wanden.

## Lot 70

**Heldinplein 37**  
 2220 Heist-op-den-Berg  
 Halfopen eengezinswoning

1/200 10m



# .danneels

A. Stocletlaan 195  
 2570 Duffel  
 +32 (0) 15 30 81 00  
 www.danneels.be




Steenweg op Gierle 81 bus 3  
 2300 Turnhout  
 +32 (0) 14 88 92 05  
 www.triasarchitecten.be

### Legende

- 1) Toegangspad
- 2) Voortuin
- 3) Zonnepanelen
- 4) Terras
- 5) Achtertuin
- 6) Zone bijgebouw

### Oppervlakte<sup>2</sup>

Perceel Oppervlakte	154,21 m <sup>2</sup>
Bewoonbare oppervlakte	150 m <sup>2</sup>

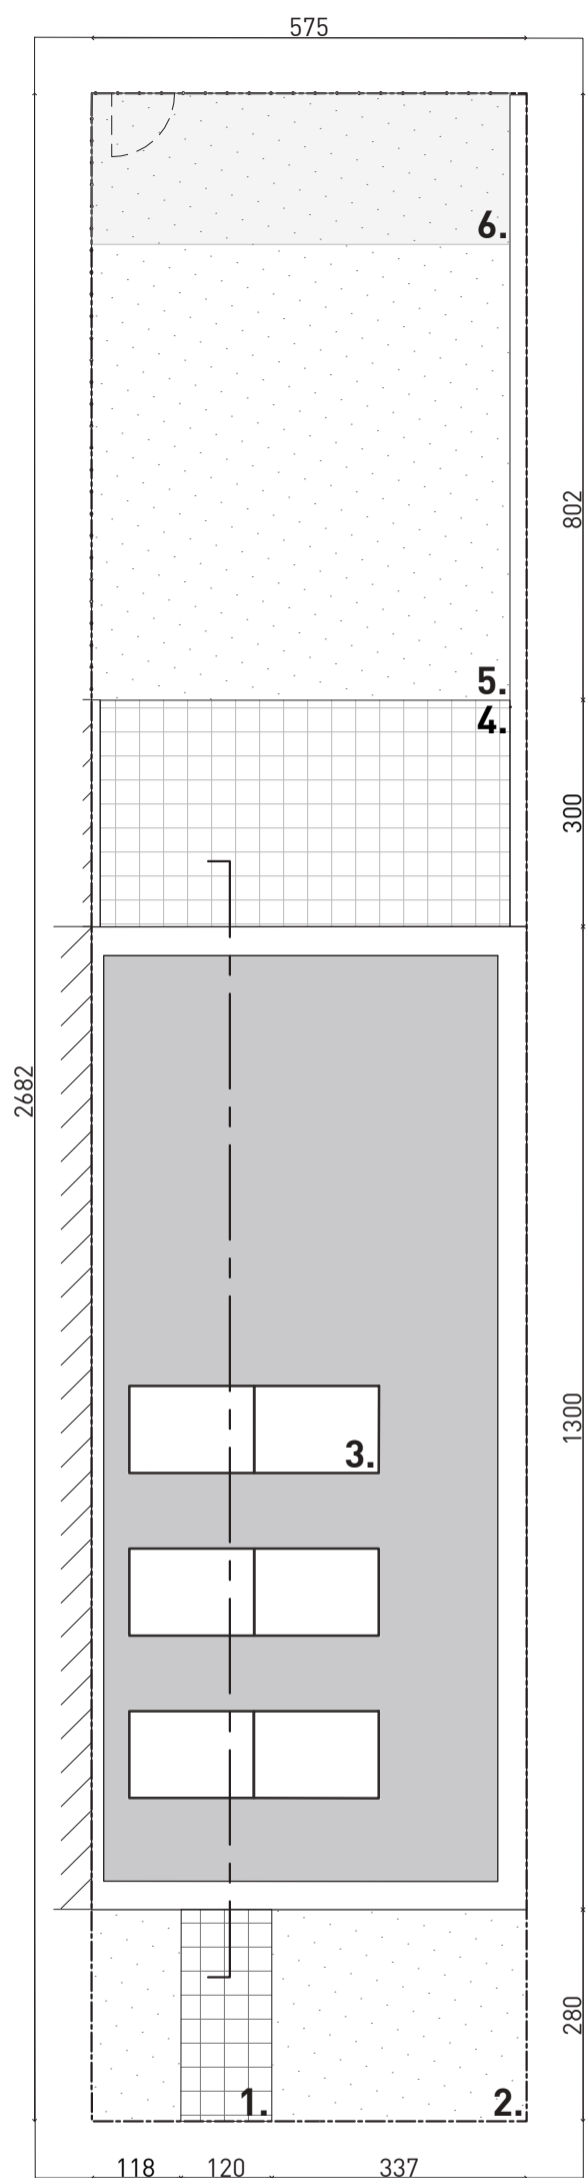

### Perceelplan

## Lot 70

**Heldinplein 37**  
2220 Heist-op-den-Berg  
Halfopen eengezinswoning



# .danneels

A. Stocletlaan 195  
2570 Duffel  
+32 (0) 15 30 81 00  
www.danneels.be




Steenweg op Gierle 81 bus 3  
2300 Turnhout  
+32 (0) 14 88 92 05  
www.triasarchitecten.be

Dit is een verkoopplan, geen uitvoeringsplan. De opgegeven lengte- en oppervlaktetaten zijn indicatief. Badkamer- en keukenmeubilair en toestellen zijn indicatief ingetekend. Weergave van overig meubilair of huishoudtoestellen is louter illustratief. Afmetingen van de terrassen kunnen verschillen per appartement. Oppervlaktes van de appartementen zijn inclusief buitengevels, binnenwanden, schachten en de helft van woningscheidende wanden.

**Legende**

- 1) Inkom
- 2) WC
- 3) Keuken
- 4) Leefruimte
- 5) Berging / Technische ruimte
- 6) Terras
- 7) Tuin

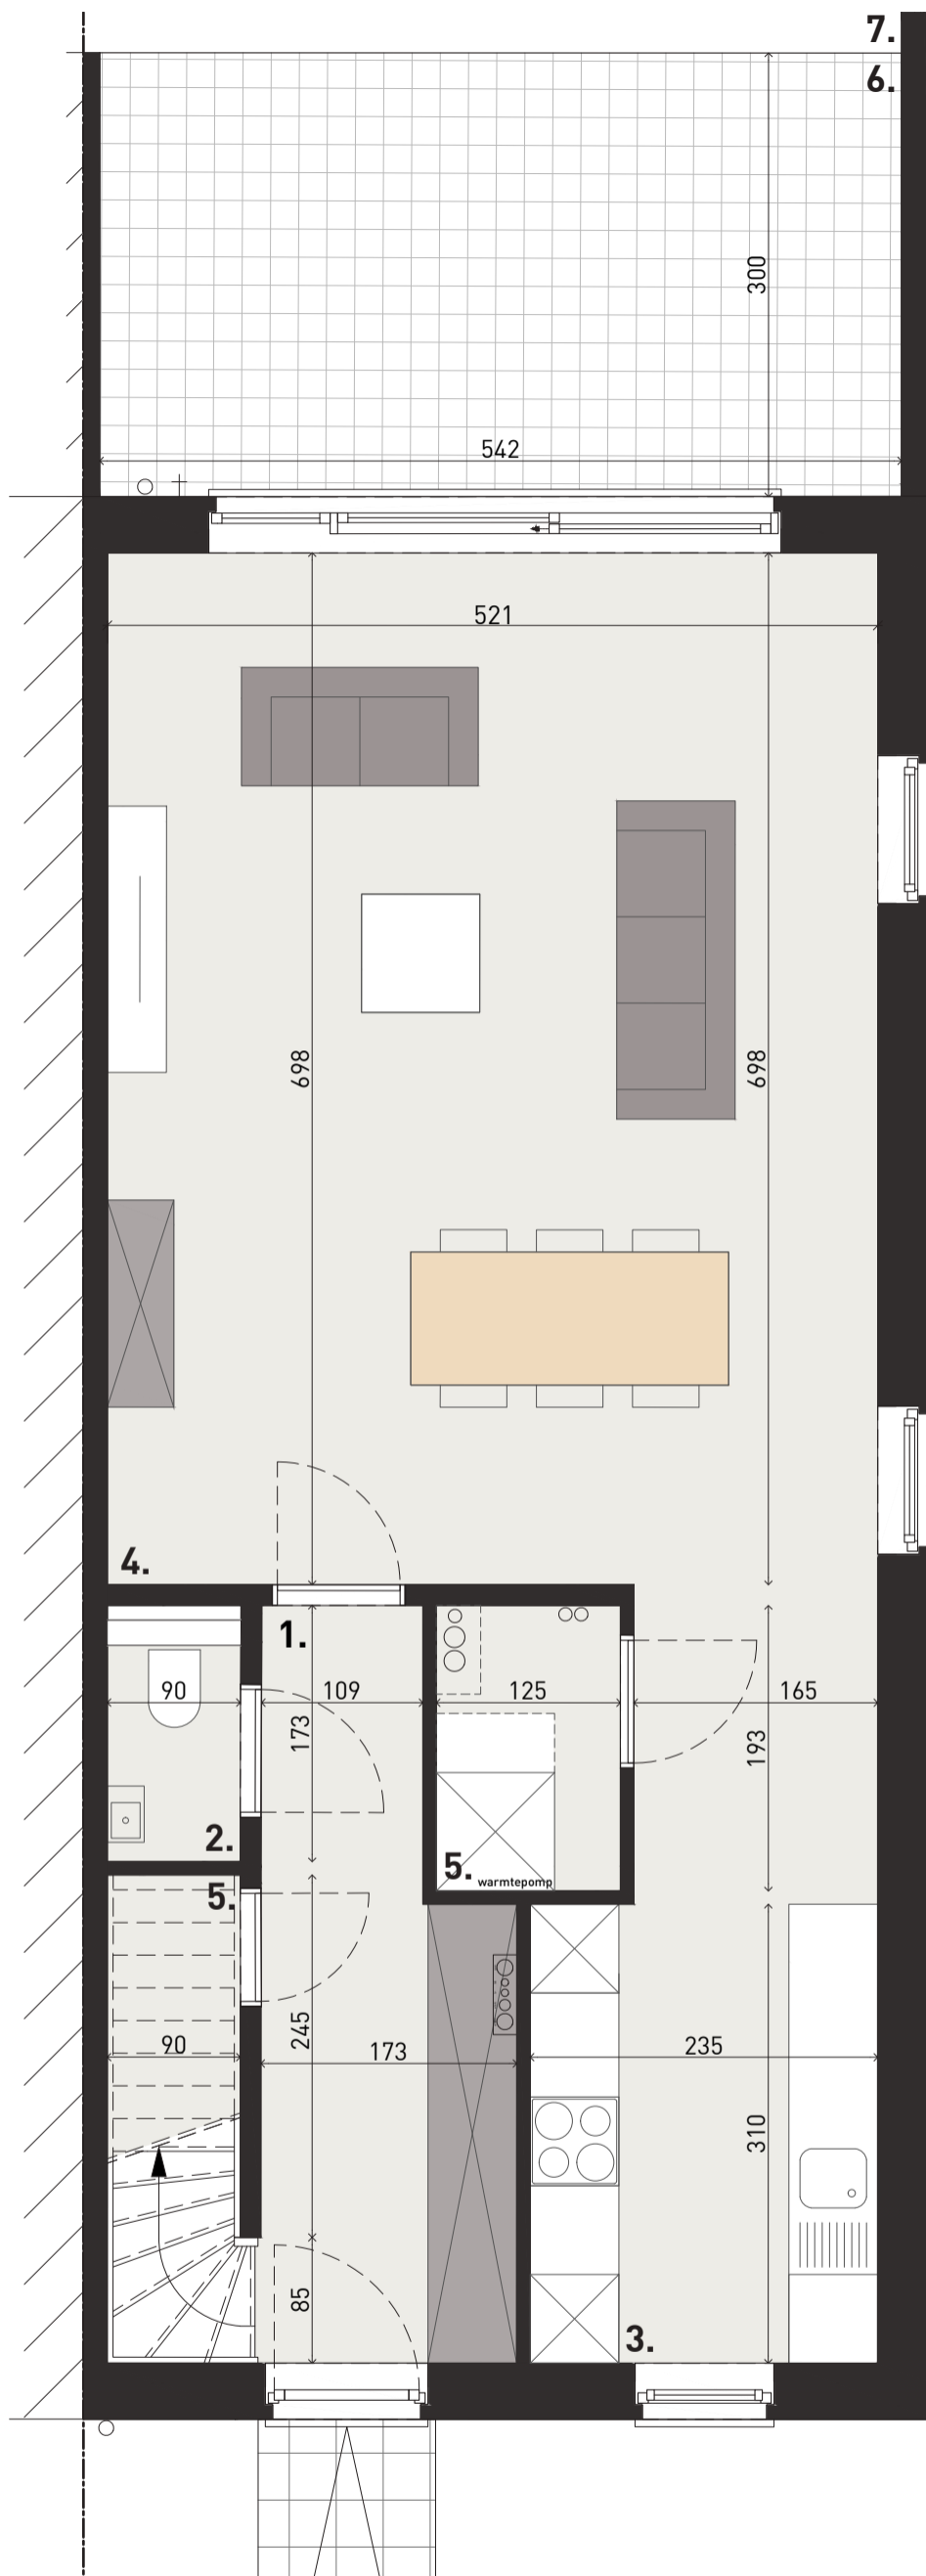

Dit is een verkoopplan, geen uitvoeringsplan. De opgegeven lengte- en oppervlaktetaten zijn indicatief. Badkamer- en keukenmeubilair en toestellen zijn indicatief ingetekend. Weergave van overig meubilair of huishoudtoestellen is louter illustratief. Afmetingen van de terrassen kunnen verschillen per appartement. Oppervlaktes van de appartementen zijn inclusief buitengevels, binnenwanden, schachten en de helft van woningscheidende wanden.

**Gelijkvloers**

**Lot 70**

**Heldinplein 37**  
2220 Heist-op-den-Berg  
Halfopen eengezinswoning



**.danneels**


A. Stocletlaan 195  
2570 Duffel  
+32 (0) 15 30 81 00  
www.danneels.be



TRIAS Architects  
Steenweg op Gierle 81 bus 3  
2300 Turnhout  
+32 (0) 14 88 92 05  
www.triasarchitecten.be

### Legende

- 8) Slaapkamer 1
- 9) Nachthal
- 10) WC
- 11) Berging
- 12) Badkamer
- 13) Slaapkamer 2
- 14) Slaapkamer 3
- 15) Wasplaats

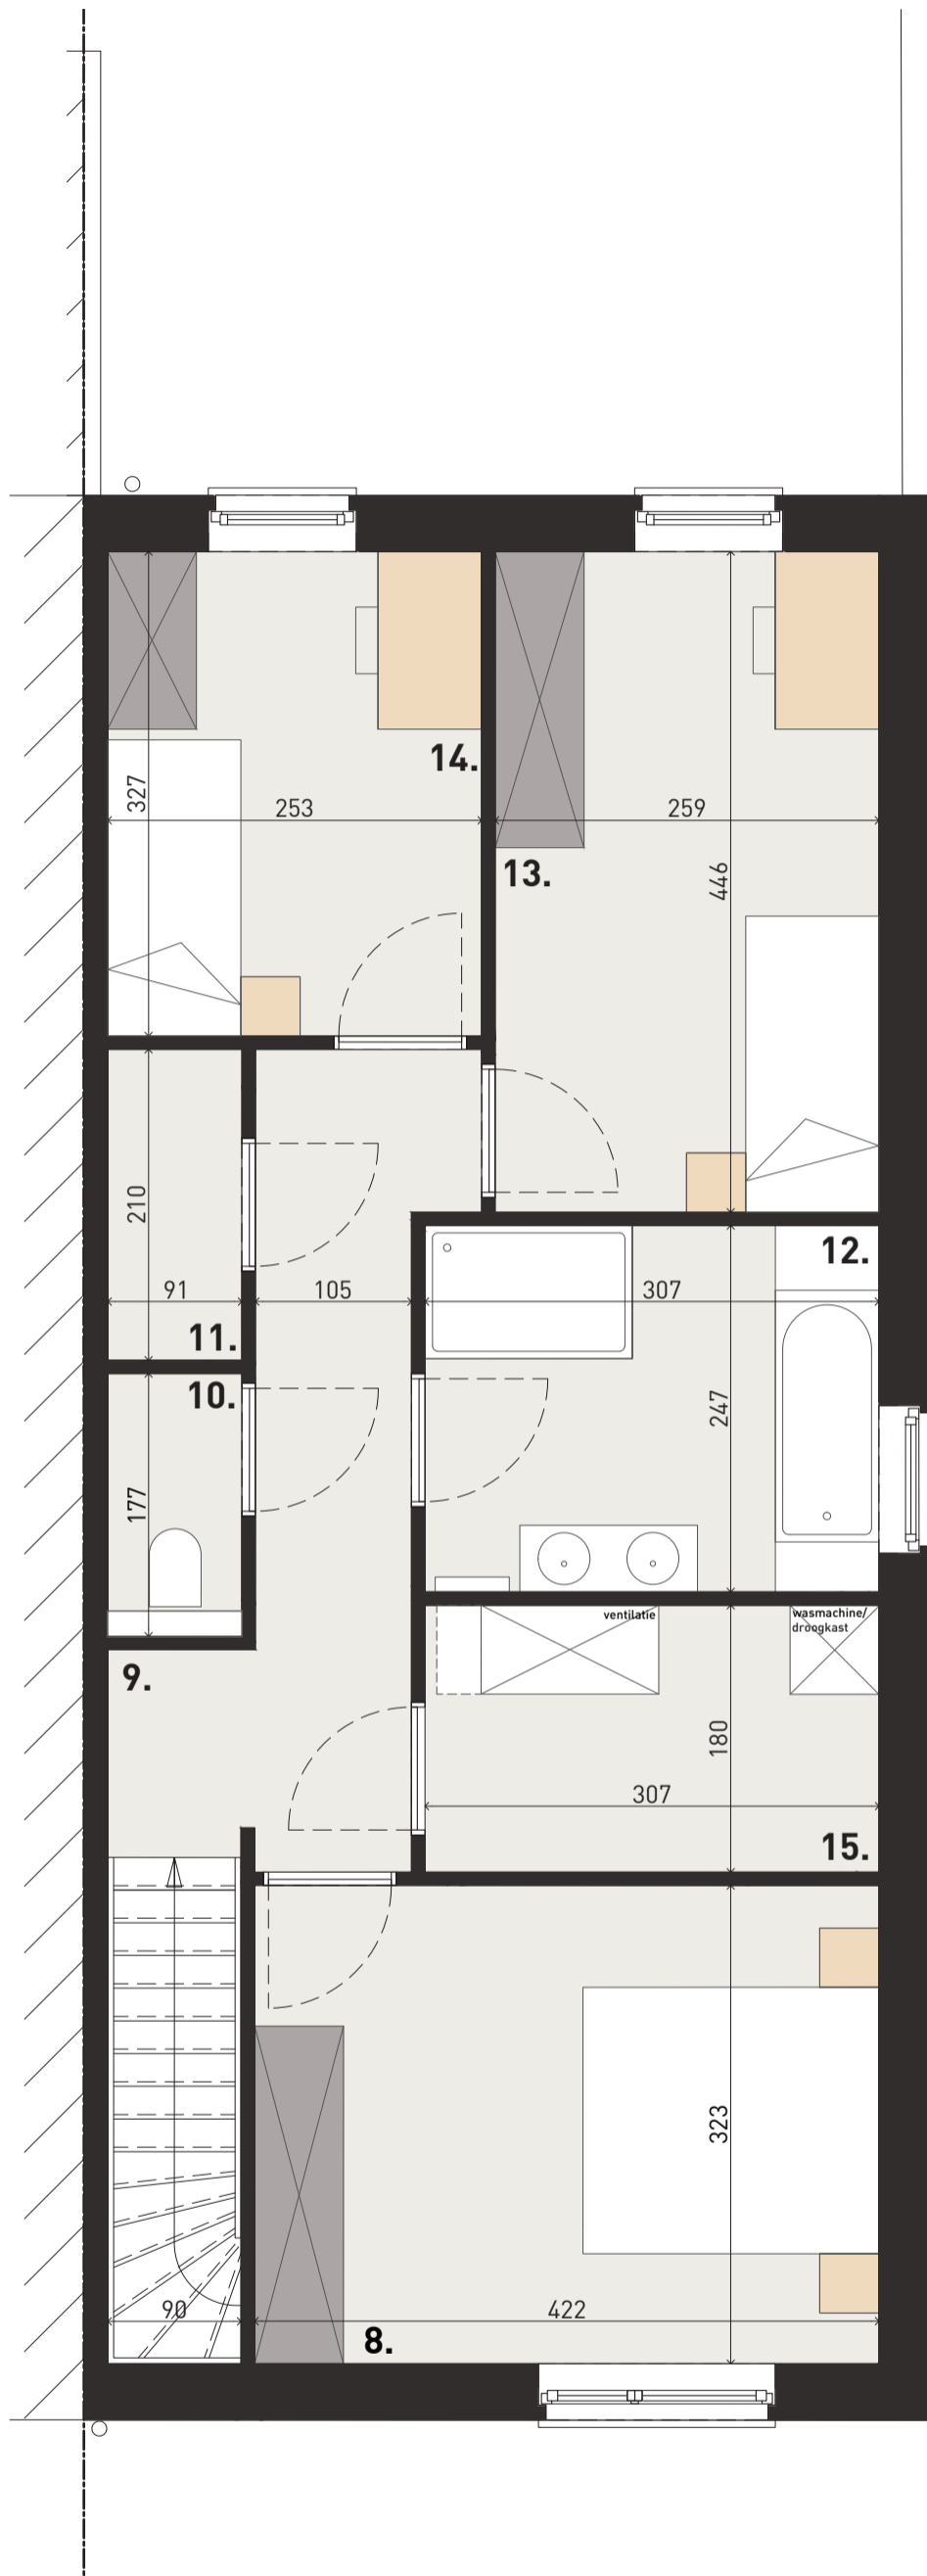

Eerste verdieping

Dit is een verkoopplan, geen uitvoeringsplan. De opgegeven lengte- en oppervlaktetaten zijn indicatief. Badkamer- en keukenmeubilair en toestellen zijn indicatief ingetekend. Weergave van overig meubilair of huishoudtoestellen is louter illustratief. Afmetingen van de terrassen kunnen verschillen per appartement. Oppervlaktes van de appartementen zijn inclusief buitengevels, binnenwanden, schachten en de helft van woningscheidende wanden.

Lot 70

**Heldinplein 37**  
2220 Heist-op-den-Berg  
Halfopen eengezinswoning




**.danneels**


A. Stocletlaan 195  
2570 Duffel  
+32 (0) 15 30 81 00  
www.danneels.be



Steenweg op Gierle 81 bus 3  
2300 Turnhout  
+32 (0) 14 88 92 05  
www.triasarchitecten.be

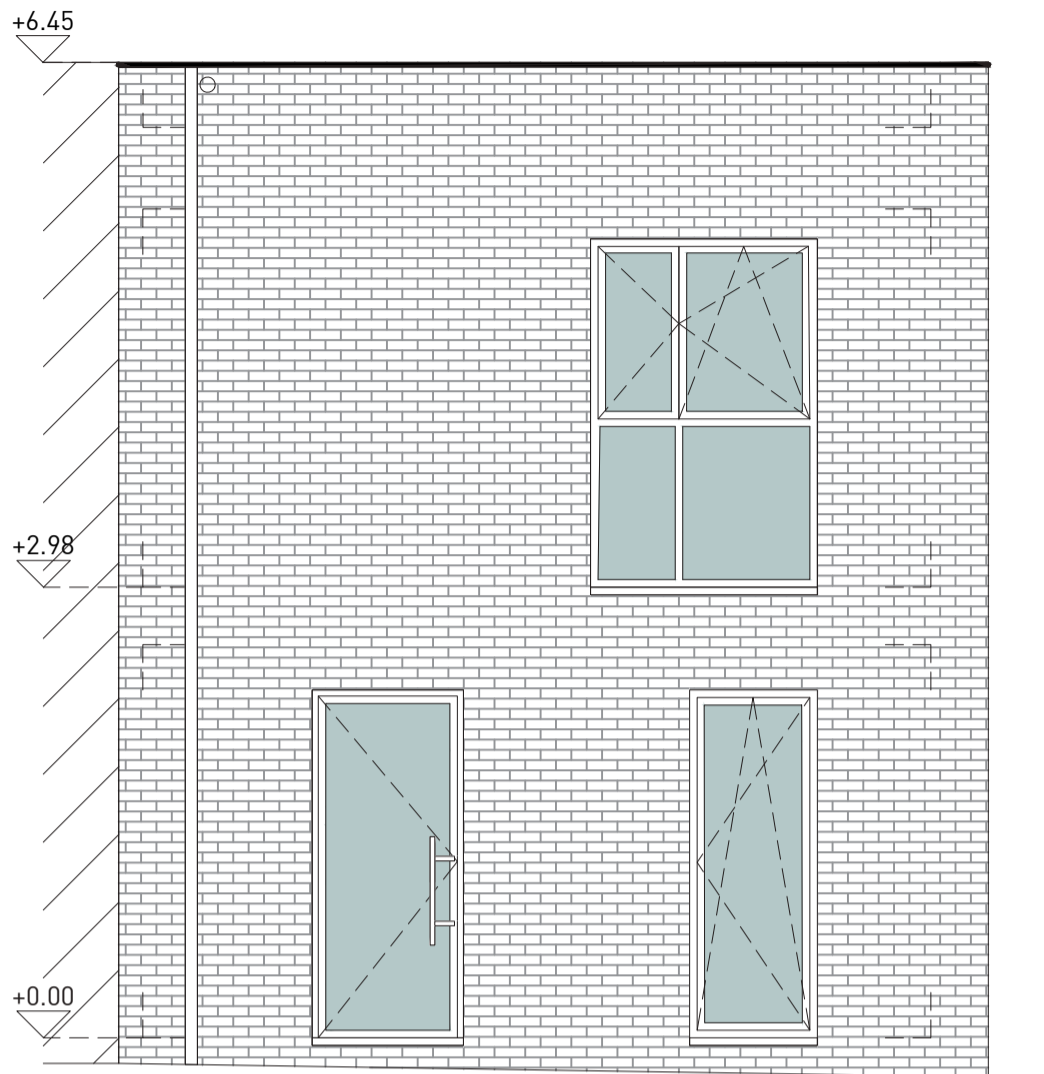

Voorgevel - Donker grijze baksteen

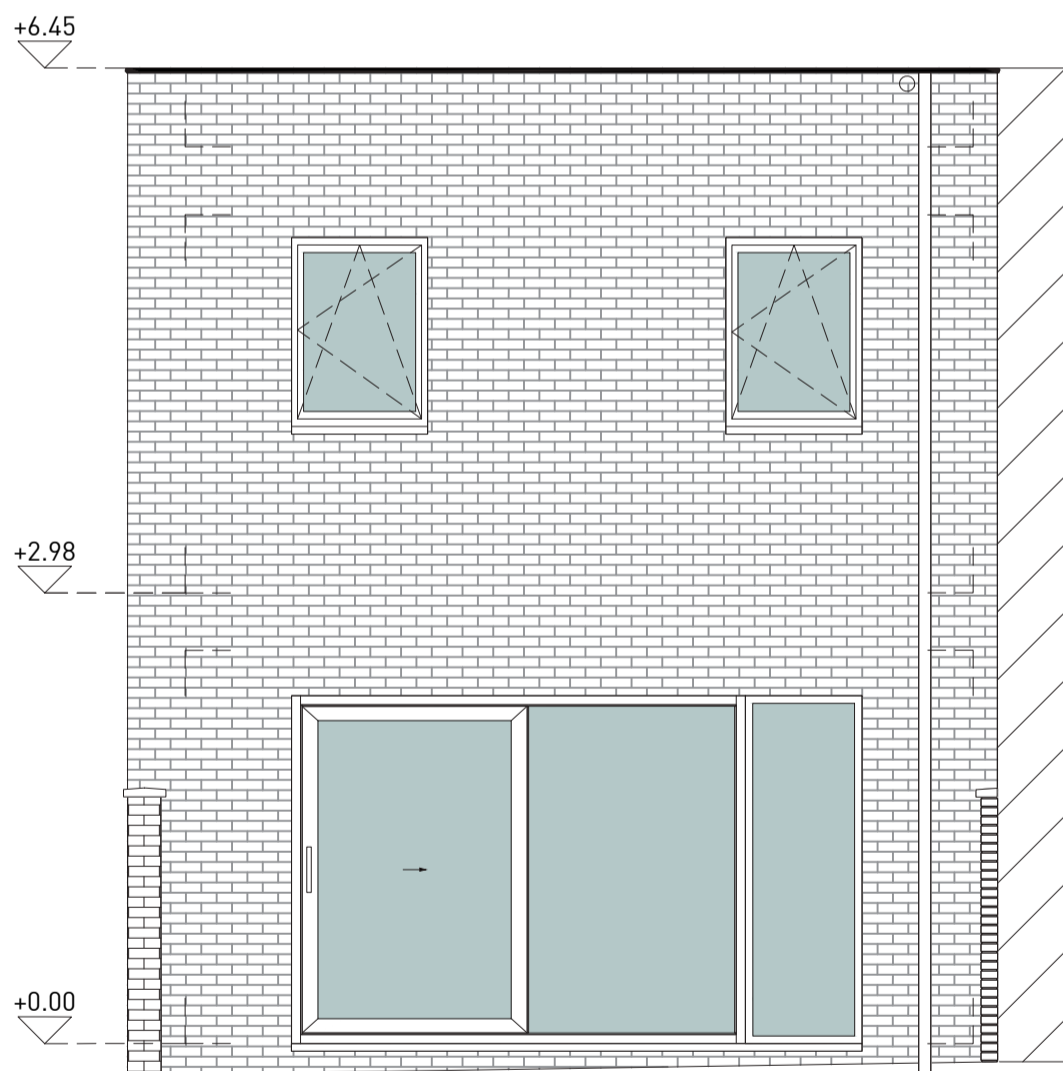

Achtergevel - Donker grijze baksteen

Dit is een verkoopplan, geen uitvoeringsplan. De opgegeven lengte- en oppervlaktetaten zijn indicatief. Badkamer- en keukenmeubilair en toestellen zijn indicatief ingetekend. Weergave van overig meubilair of huishoudtoestellen is louter illustratief. Afmetingen van de terrassen kunnen verschillen per appartement. Oppervlaktes van de appartementen zijn inclusief buitengevels, binnenwanden, schachten en de helft van woningscheidende wanden.

Lot 70

**Heldinplein 37**  
2220 Heist-op-den-Berg  
Halfopen eengezinswoning


1/50  2,5m

**.danneels**

A. Stocletlaan 195  
2570 Duffel  
+32 (0) 15 30 81 00  
www.danneels.be

  
TRIAS Architects

Steenweg op Gierle 81 bus 3  
2300 Turnhout  
+32 (0) 14 88 92 05  
www.triasarchitecten.be

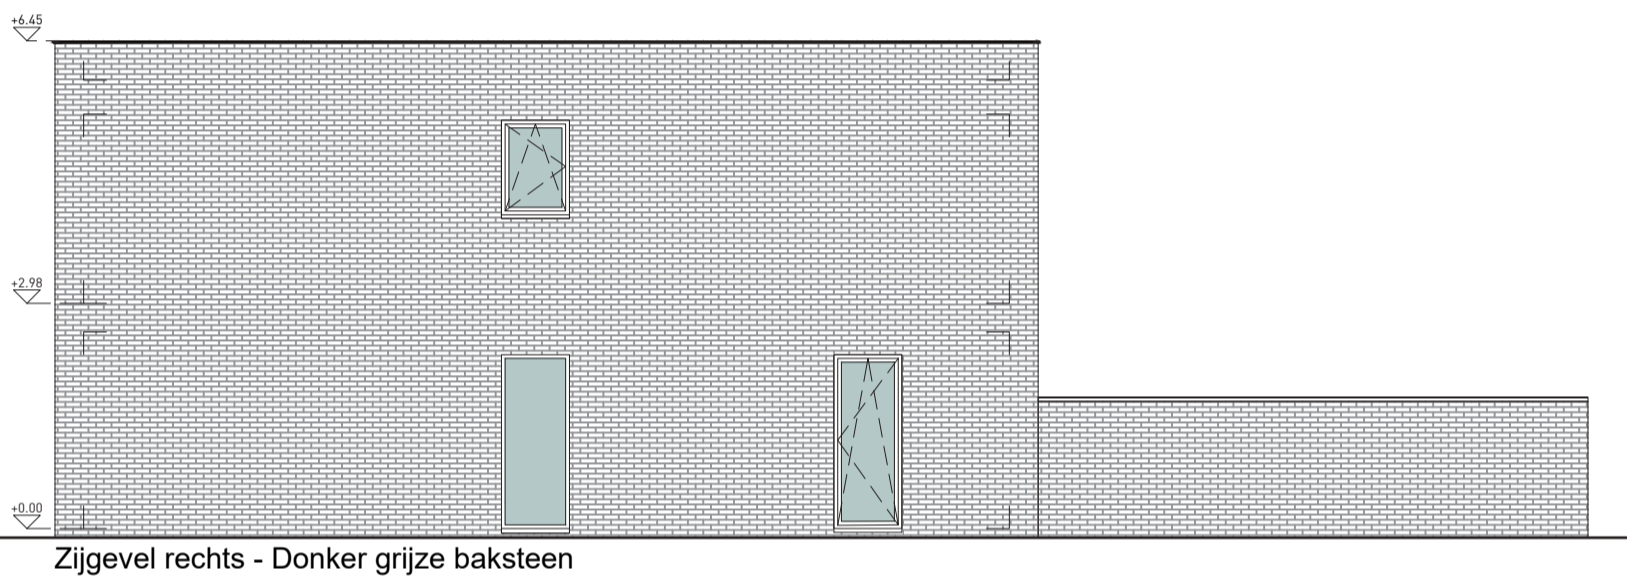

Dit is een verkoopplan, geen uitvoeringsplan. De opgegeven lengte- en oppervlaktematen zijn indicatief. Badkamer- en keukenmeubilair en toestellen zijn indicatief ingetekend. Weergave van overig meubilair of huishoudtoestellen is louter illustratief. Afmetingen van de terrassen kunnen verschillen per appartement. Oppervlaktes van de appartementen zijn inclusief buitengevels, binnenwanden, schachten en de helft van woningscheidende wanden.

**Lot 70**

**Heldinplein 37**  
 2220 Heist-op-den-Berg  
 Halfopen eengezinswoning




**.danneels**

A. Stocletlaan 195  
 2570 Duffel  
 +32 (0) 15 30 81 00  
 www.danneels.be



TRIAS Architects  
 Steenweg op Gierle 81 bus 3  
 2300 Turnhout  
 +32 (0) 14 88 92 05  
 www.triasarchitecten.be

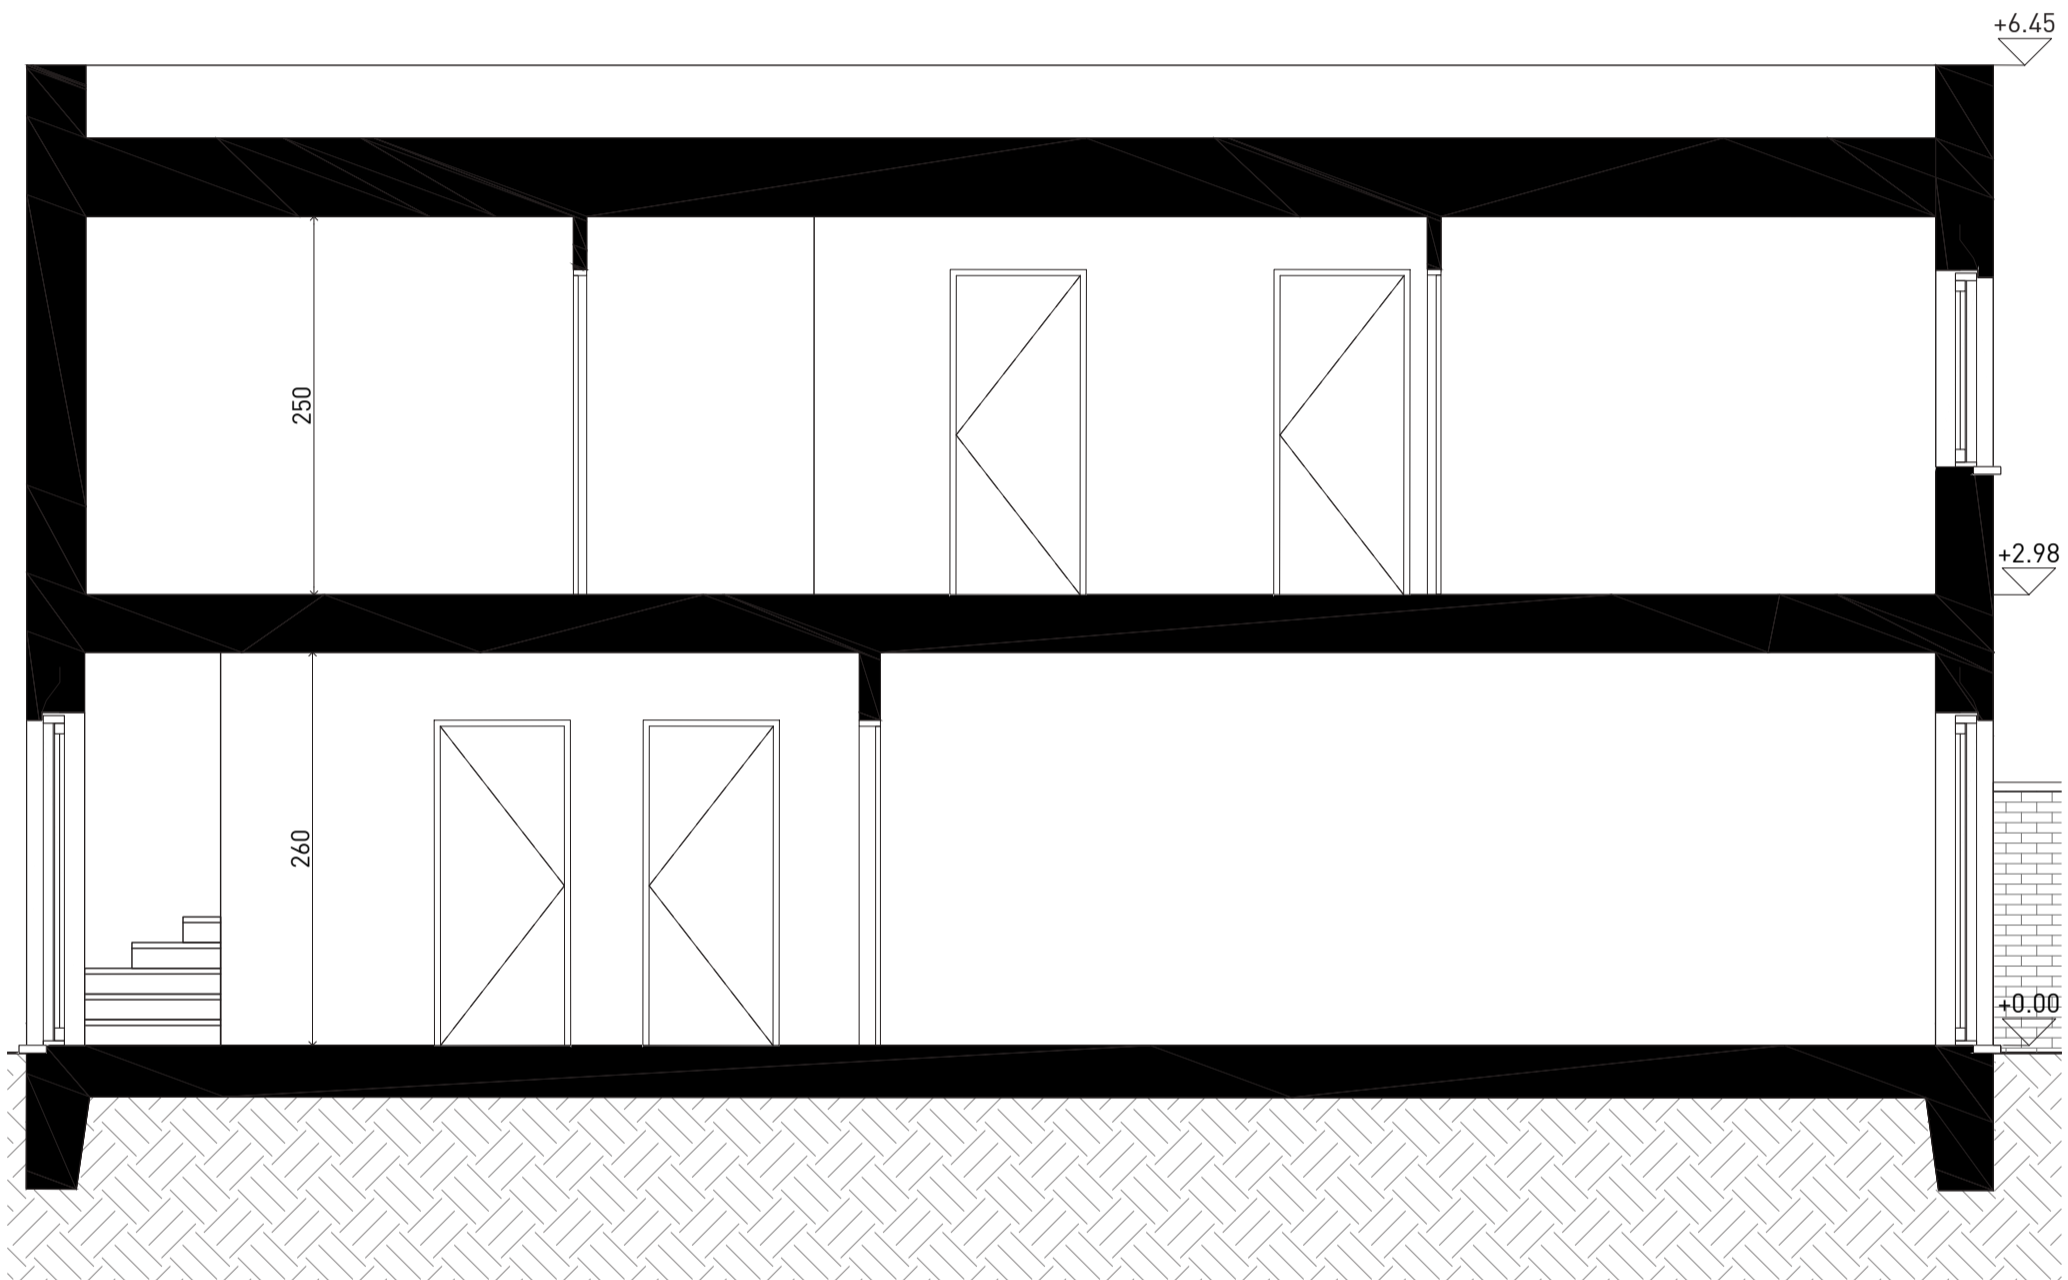

Snedes

Dit is een verkoopplan, geen uitvoeringsplan. De opgegeven lengte- en oppervlaktetaten zijn indicatief. Badkamer- en keukenmeubilair en toestellen zijn indicatief ingetekend. Weergave van overig meubilair of huishoudtoestellen is louter illustratief. Afmetingen van de terrassen kunnen verschillen per appartement. Oppervlaktes van de appartementen zijn inclusief buitengevels, binnenwanden, schachten en de helft van woningscheidende wanden.

Lot 70

**Heldinplein 37**  
 2220 Heist-op-den-Berg  
 Halfopen eengezinswoning

1/50  2,5m

**.danneels**

A. Stocletlaan 195  
 2570 Duffel  
 +32 (0) 15 30 81 00  
 www.danneels.be



TRIAS Architects

Steenweg op Gierle 81 bus 3  
 2300 Turnhout  
 +32 (0) 14 88 92 05  
 www.triasarchitecten.be