

.danneels

0 2 4 10
meeteenheid: cm


bw-architecten bv

Bouwheer: NV. D3 Projects
Bouwplaats: Liersesteenweg
2560 Nijlen
Onderwerp: Bouwen van 7 woningen

VERKOOPPLAN

Lot: 1
Plan: Inplantingsplan
Opp Perceel: 538 m²

Schaal: 1/500 | Datum: 21/09/2026

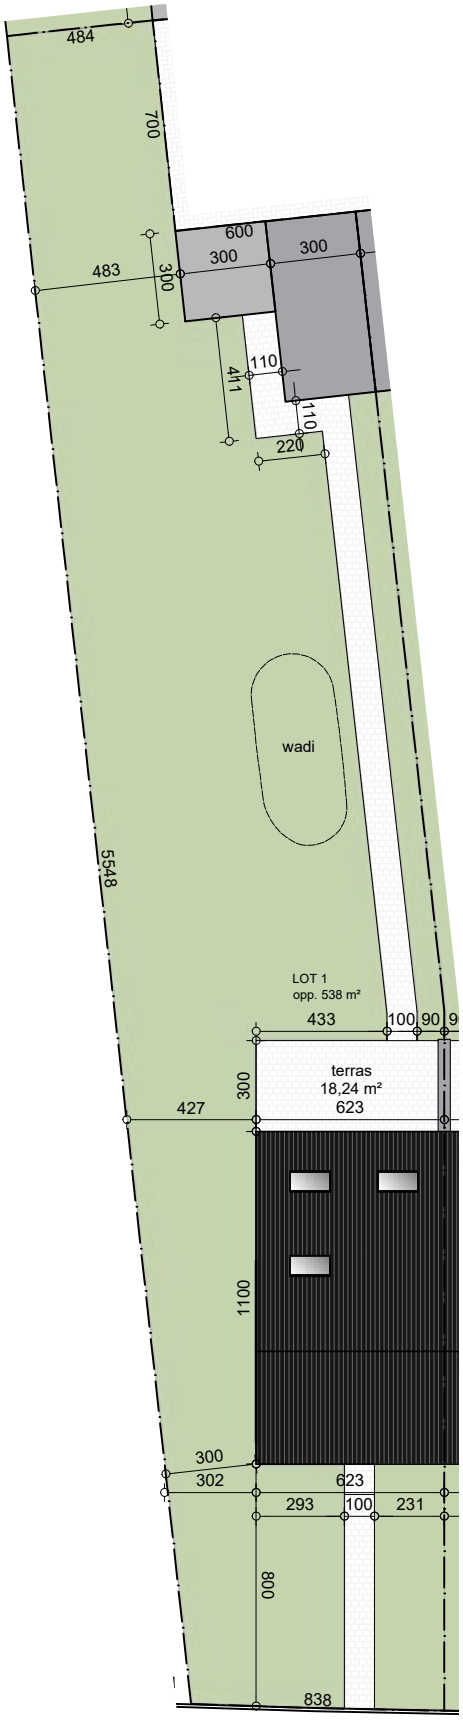

N

0 2 4 10

meeteenheid: cm

.danneels


bw-architecten bv

Bouwheer: NV. D3 Projects
Bouwplaats: Liersesteenweg
2560 Nijlen
Onderwerp: Bouwen van 7 woningen

VERKOOPPLAN

Lot: 1
Plan: Perceelplan
Opp Perceel: 538 m²

Schaal: 1/250 | Datum: 21/09/2026

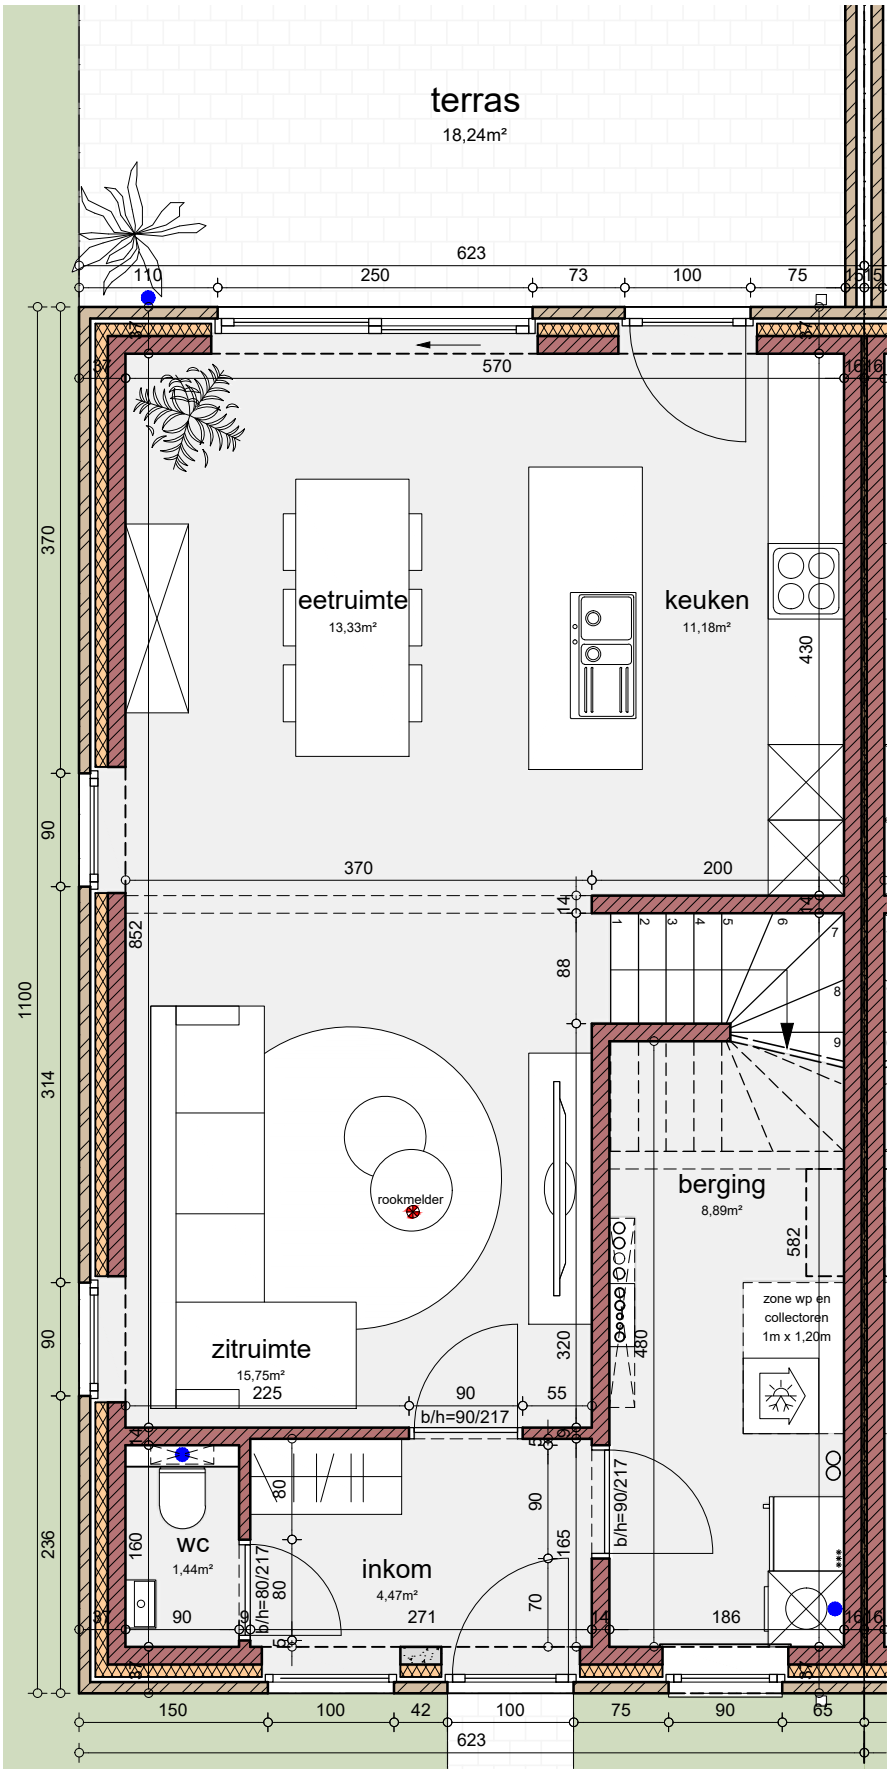

0 1 2 5

meeteenheid: cm

.danneels


bw-architecten bv

Bouwheer: NV. D3 Projects
Bouwplaats: Liersesteenweg
2560 Nijlen
Onderwerp: Bouwen van 7 woningen

VERKOOPPLAN

Lot: 1
Plan: Gelijkvloers
Opp Perceel: 538 m²

Schaal: 1/60 | Datum: 2/03/2026

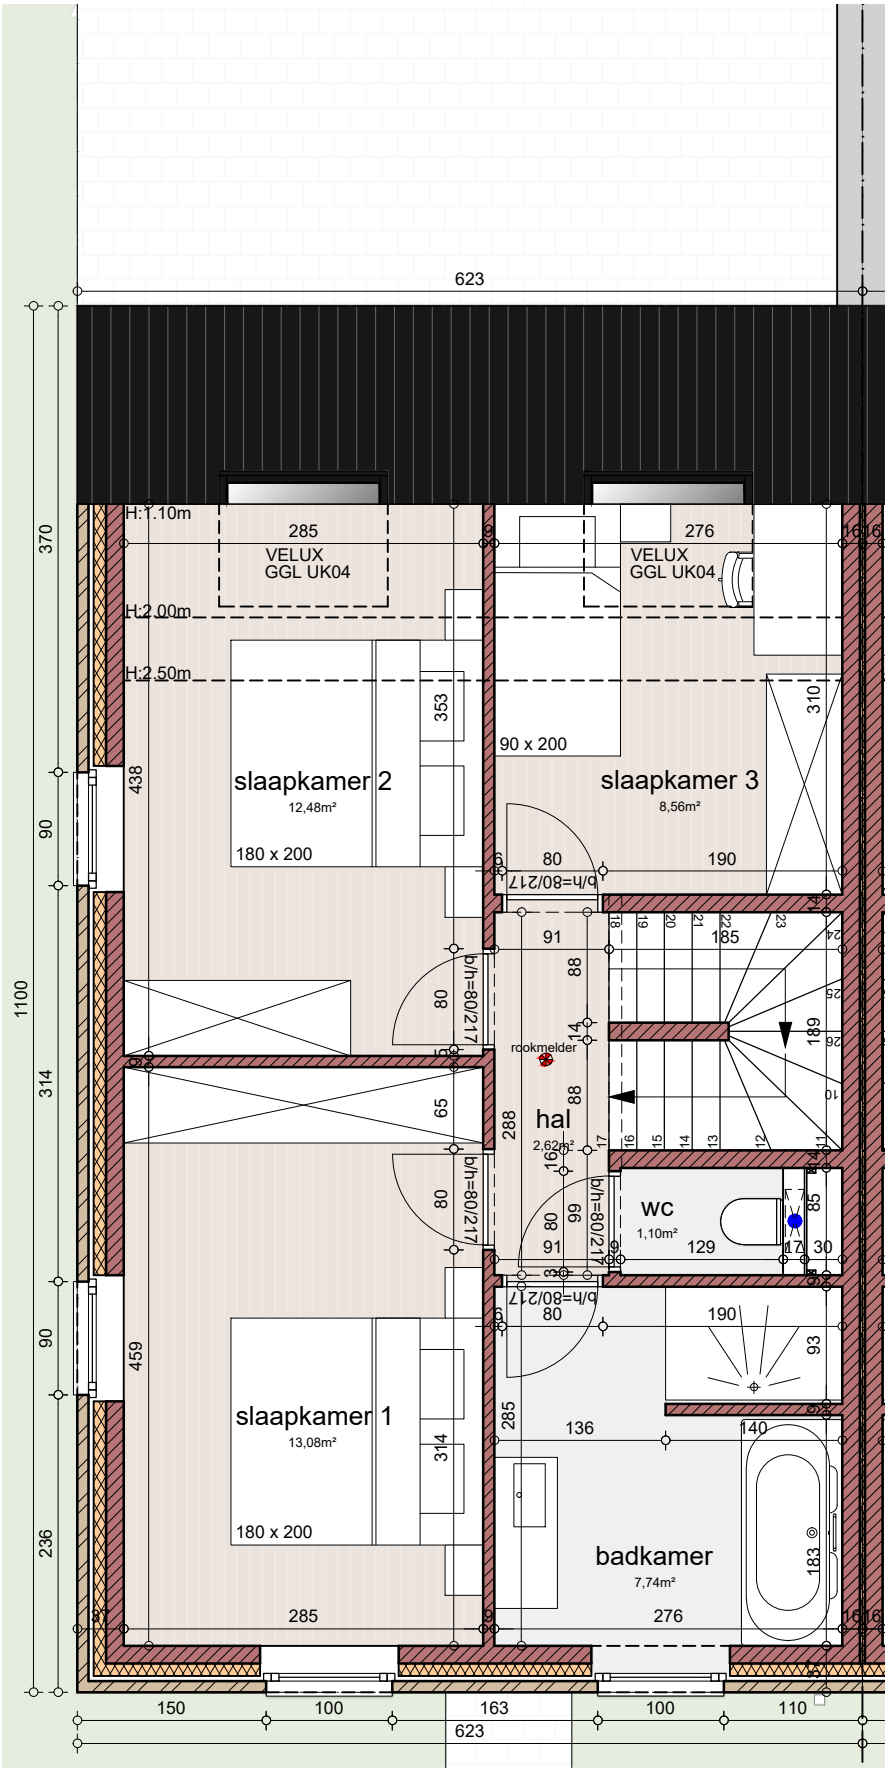

0 1 2 5

meeteenheid: cm


bw-architecten bv

Bouwheer: NV. D3 Projects
Bouwplaats: Liersesteenweg
2560 Nijlen
Onderwerp: Bouwen van 7 woningen

VERKOOPPLAN

Lot: 1
Plan: Verdieping 1
Opp Perceel: 538 m²

Schaal: 1/60 | Datum: 2/03/2026

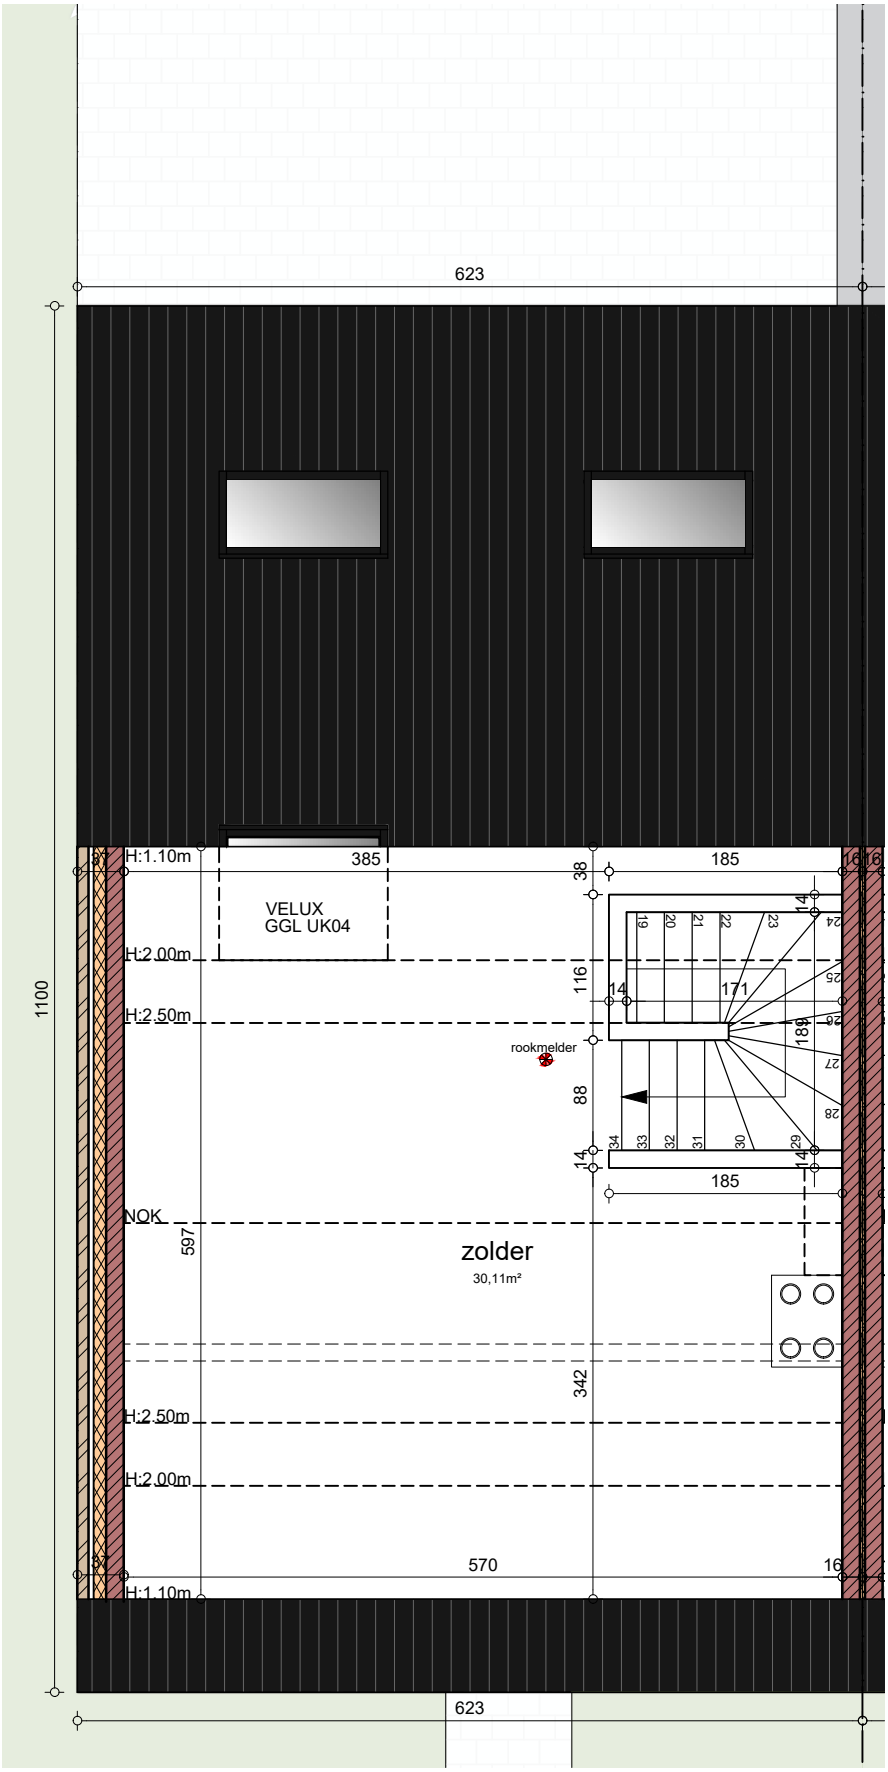

0 1 2 5

meeteenheid: cm

.danneels


bw-architecten bv

Bouwheer: NV. D3 Projects
Bouwplaats: Liersesteenweg
2560 Nijlen
Onderwerp: Bouwen van 7 woningen

VERKOOPPLAN

Lot: 1
Plan: Verdieping 2
Opp Perceel: 538 m²

Schaal: 1/60 | Datum: 2/03/2026

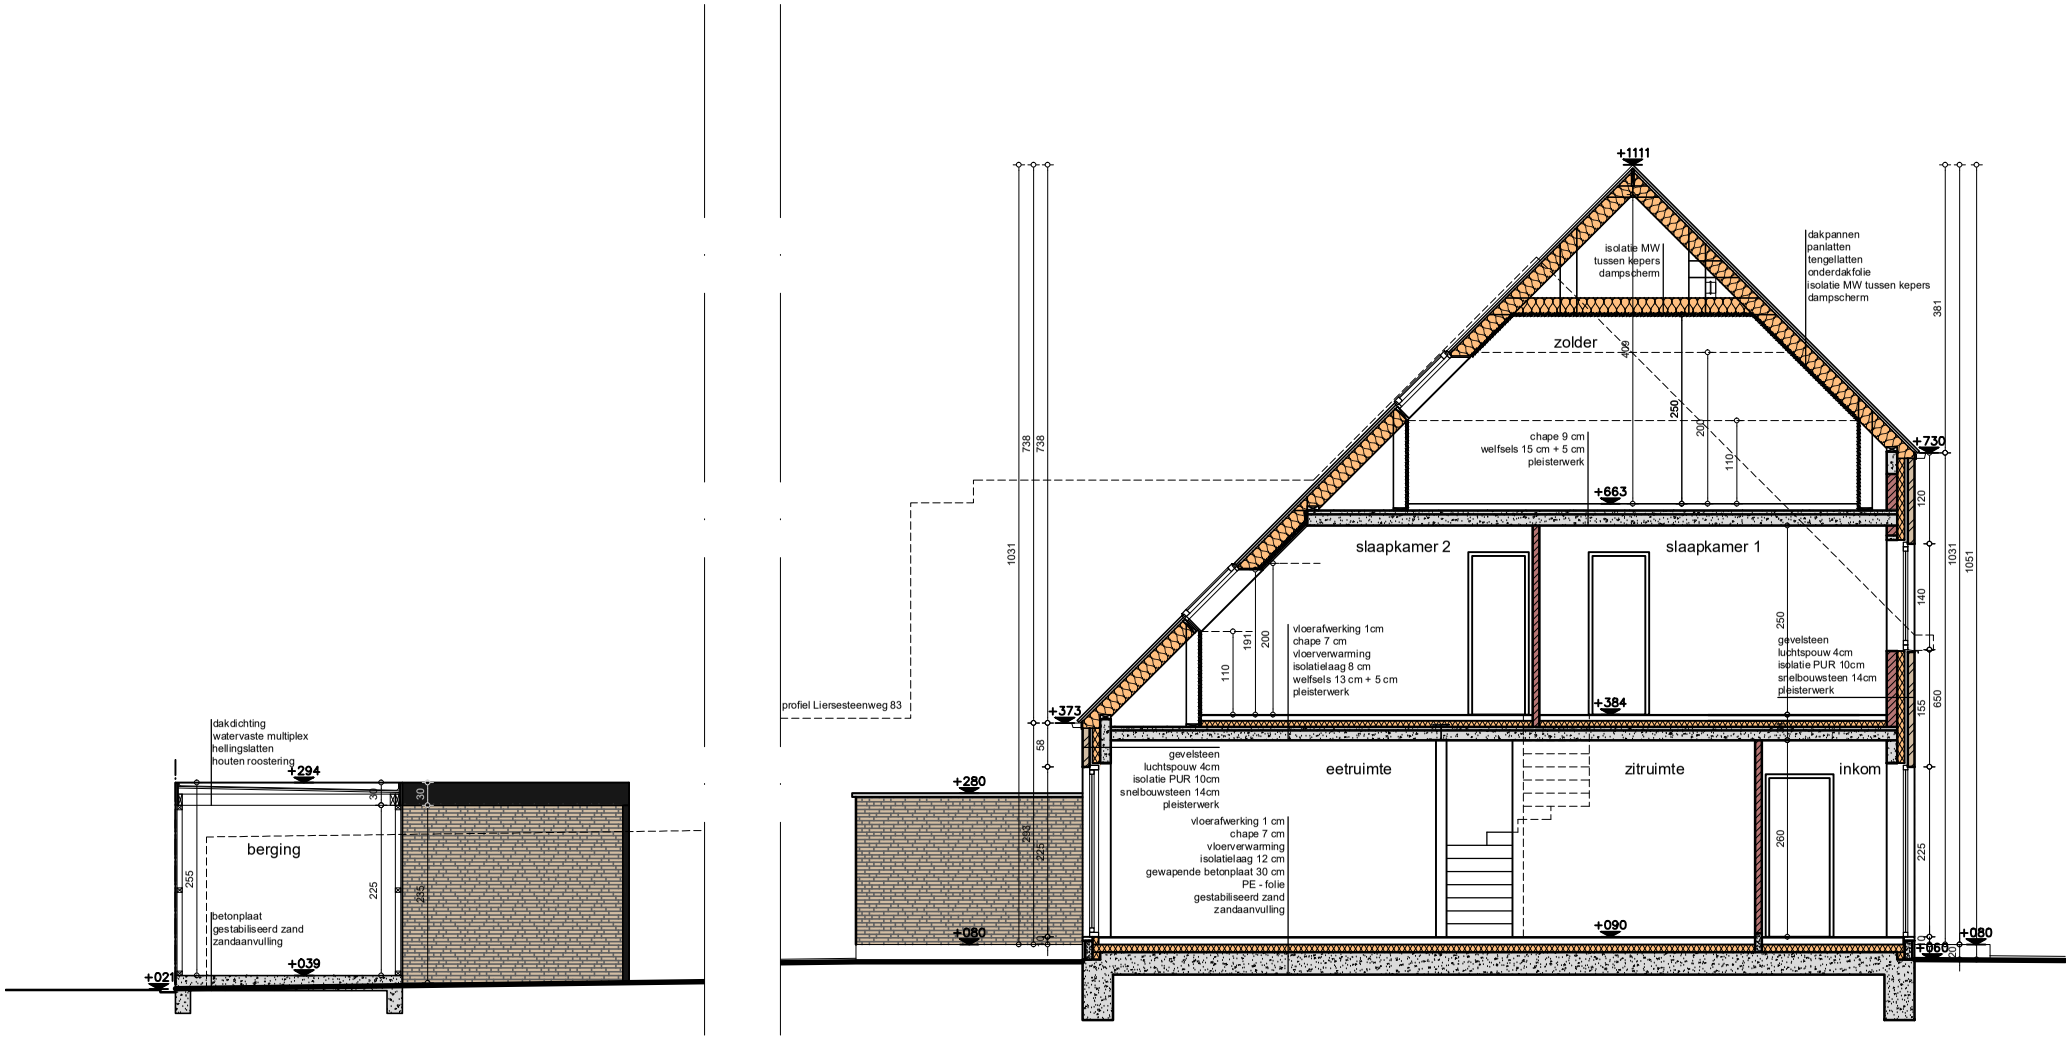

.danneels

0 1 2 5

meeteenheid: cm


bw-architecten bv

Bouwheer: NV. D3 Projects
Bouwplaats: Liersesteenweg
2560 Nijlen
Onderwerp: Bouwen van 7 woningen

VERKOOPPLAN

Lot: 1
Snede: AB
Opp Perceel: 538 m²

Schaal: 1/100 | Datum: 21/09/2026

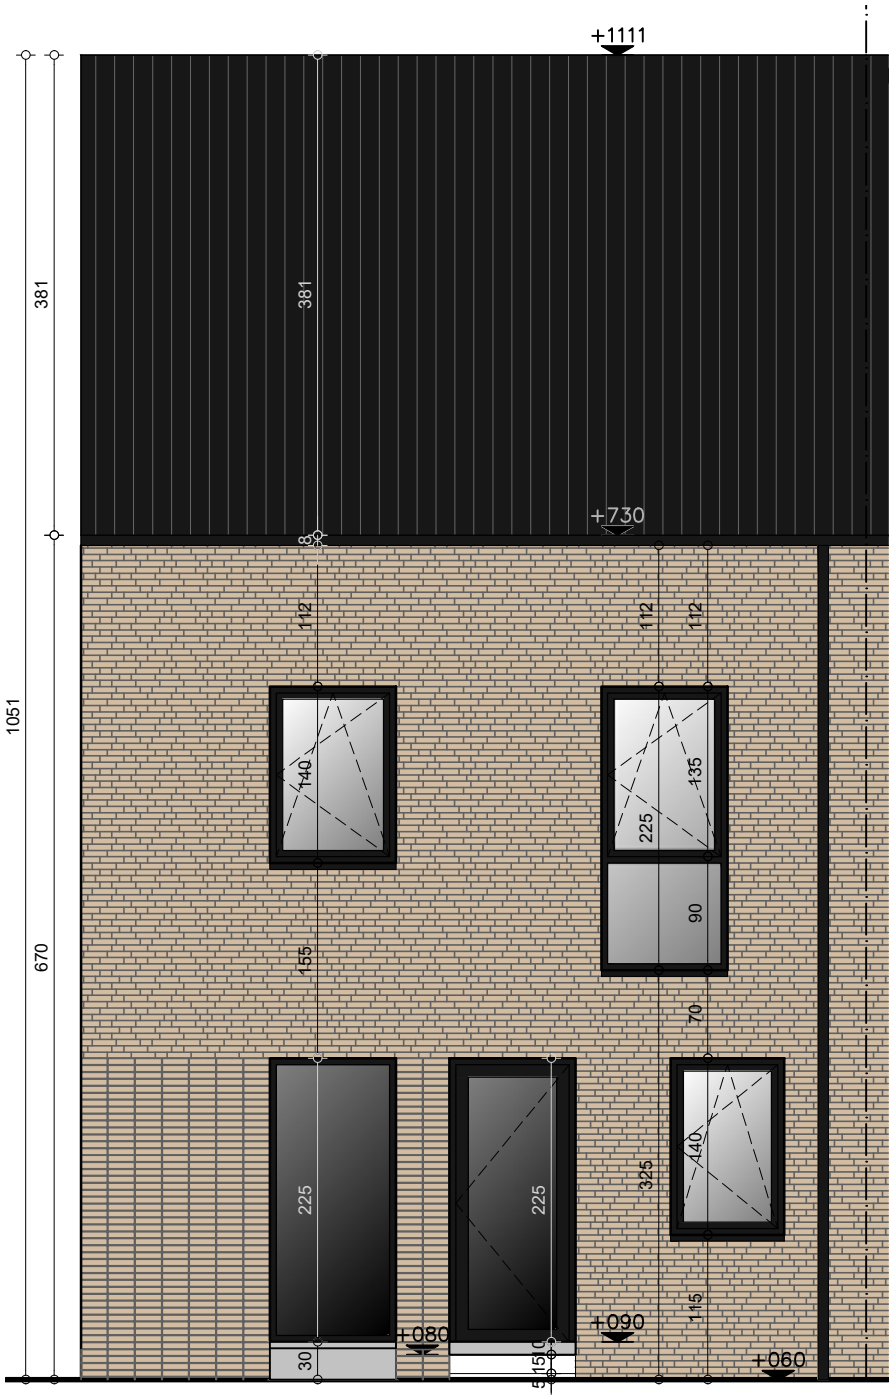

.danneels

0 1 2 5

meeteenheid: cm


bw-architecten bv

Bouwheer: NV. D3 Projects
Bouwplaats: Liersesteenweg
2560 Nijlen
Onderwerp: Bouwen van 7 woningen

VERKOOPPLAN

Lot: 1
Gevel: Voorgevel
Opp Perceel: 538 m²

Schaal: 1/60 | Datum: 21/09/2026

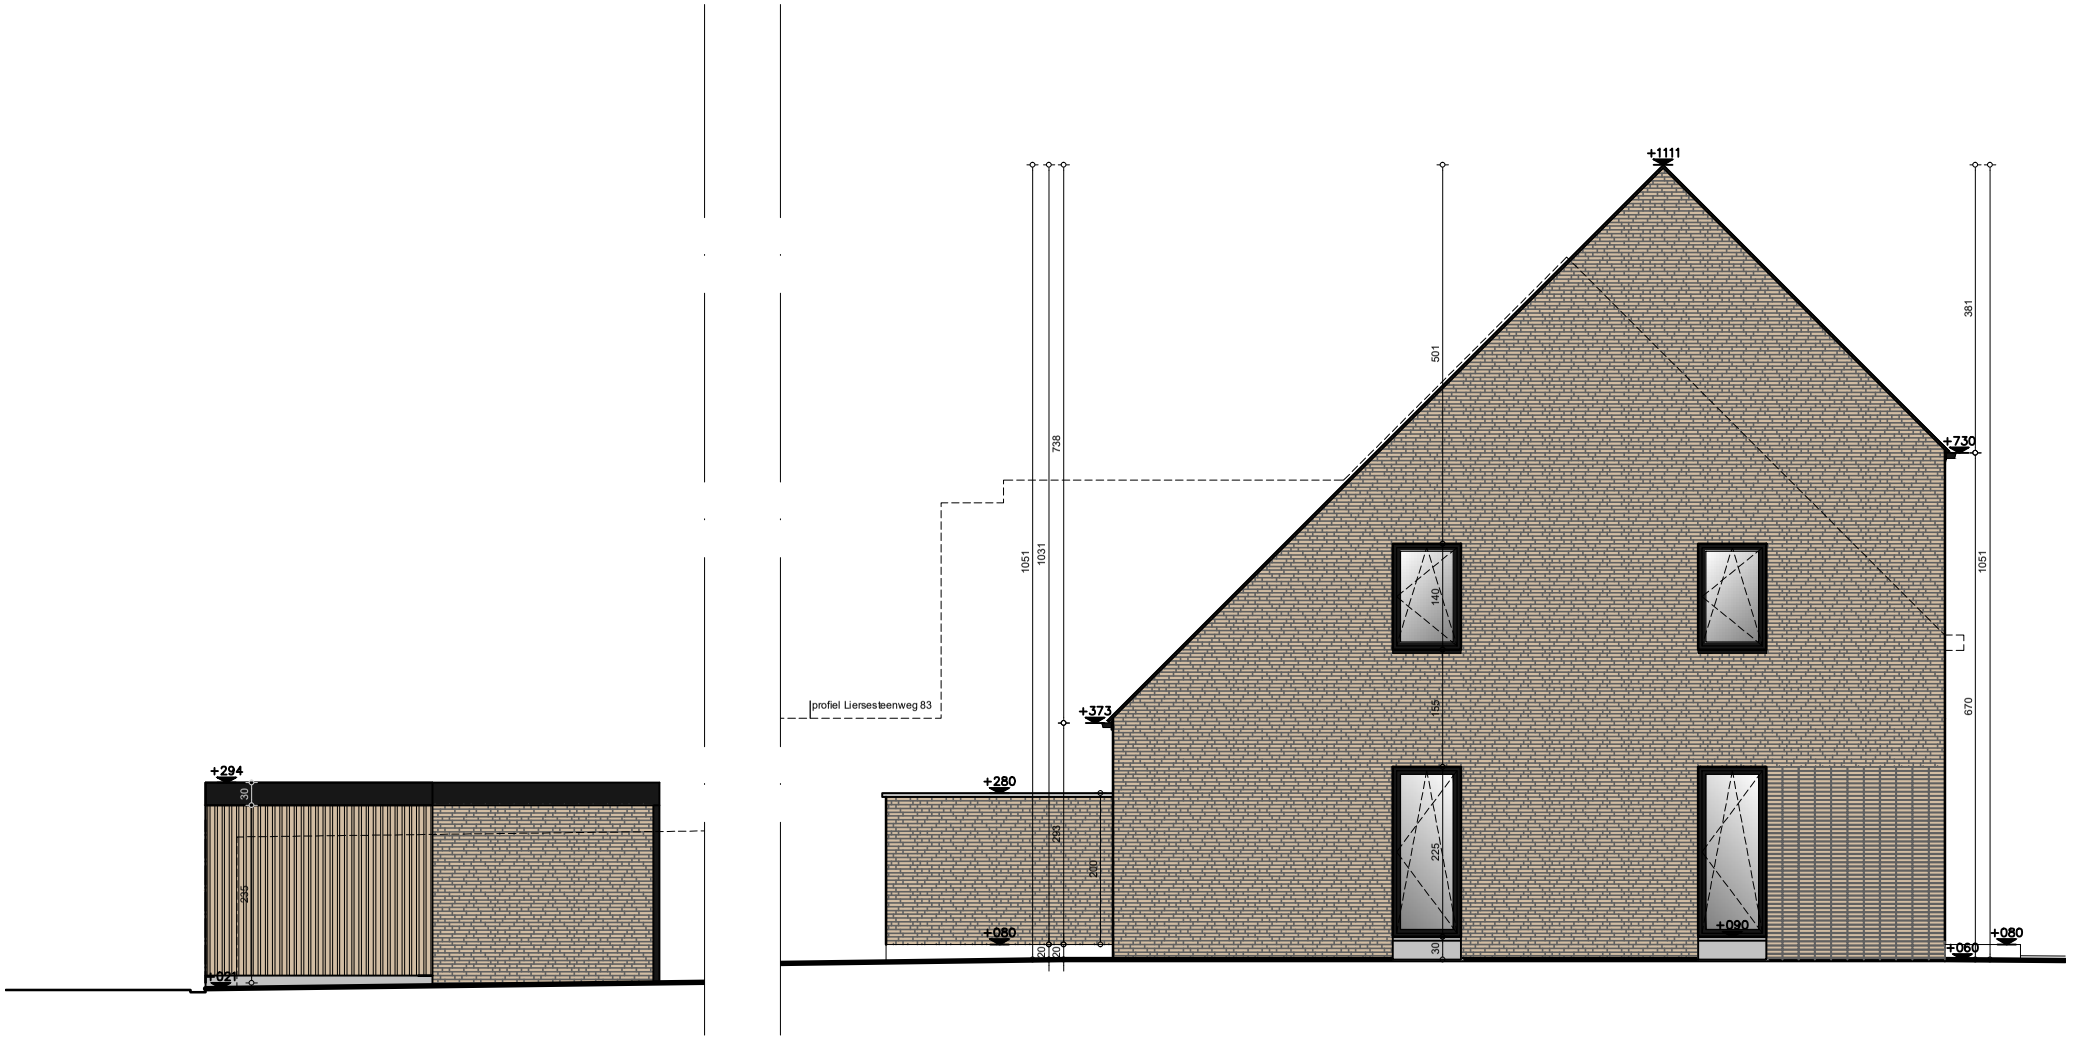

.danneels

0 1 2 5

meeteenheid: cm


bw-architecten bv

Bouwheer: NV. D3 Projects
Bouwplaats: Liersesteenweg
2560 Nijlen
Onderwerp: Bouwen van 7 woningen

VERKOOPPLAN

Lot: 1
Gevel: Zijgevel Links
Opp Perceel: 538 m²

Schaal: 1/100 | Datum: 21/09/2026

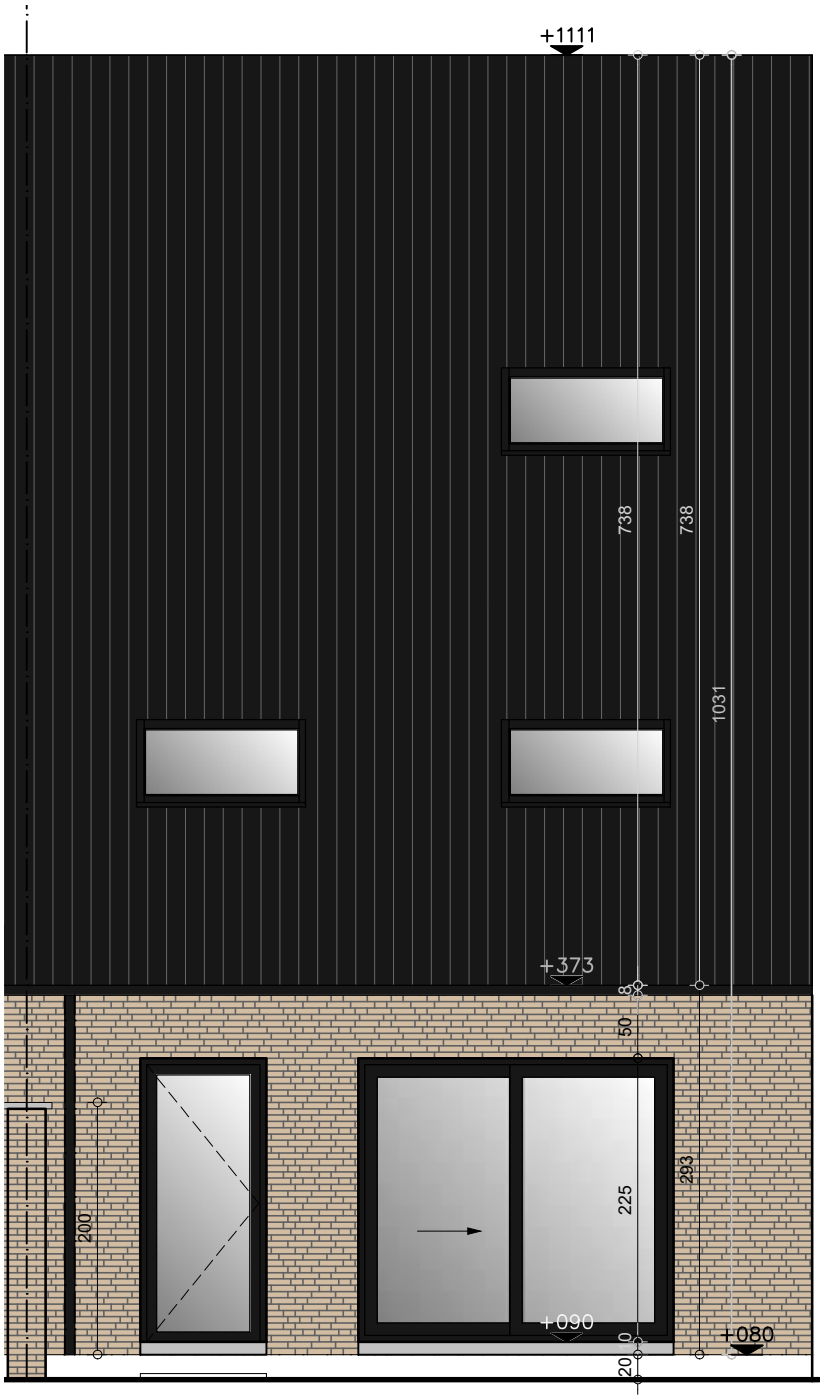

.danneels

0 1 2 5

meeteenheid: cm


bw-architecten bv

Bouwheer: NV. D3 Projects
Bouwplaats: Liersesteenweg
2560 Nijlen
Onderwerp: Bouwen van 7 woningen


VERKOOPPLAN

Lot: 1
Gevel: Achtergevel
Opp Perceel: 538 m²


Schaal: 1/60 | Datum: 21/09/2026

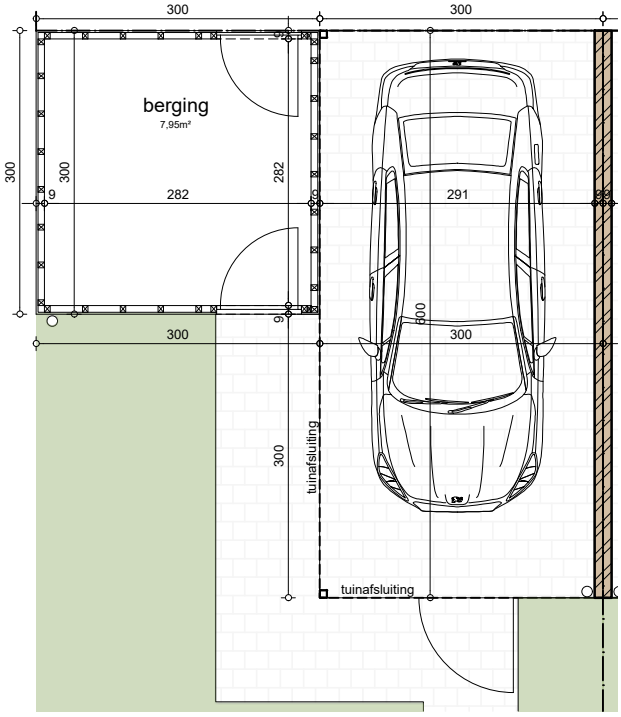


PLAN

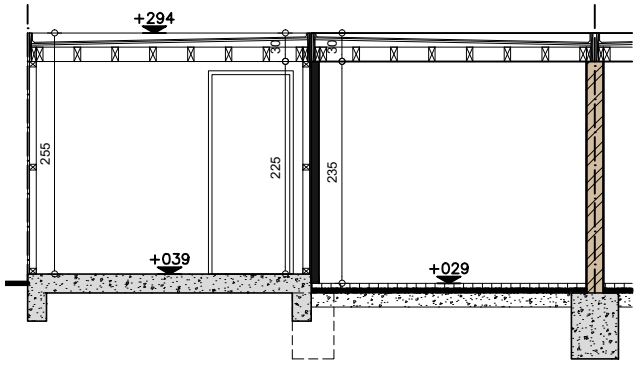

SNEDE

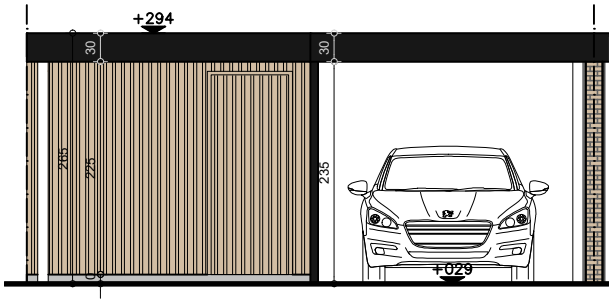

VOORGEVEL

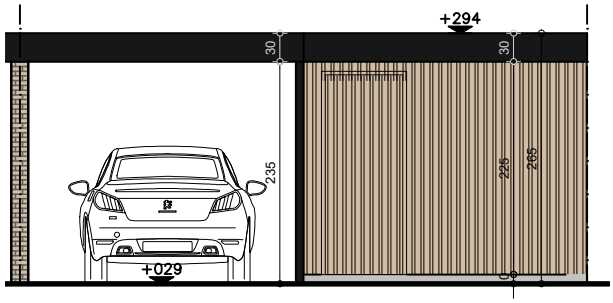

ACHTERGEVEL

.danneels

0 1 2 5

meeteenheid: cm

bw-architecten bv

Bouwheer: NV. D3 Projects
Bouwplaats: Liersesteenweg
2560 Nijlen
Onderwerp: Bouwen van 7 woningen

VERKOOPPLAN

Lot: 1
Carport & Tuinberging
Opp Perceel: 538 m²

Schaal: 1/80 | Datum: 2/03/2026