



PIET BAILYU
PROJECT ARCHITECTS

Kalvekeetdijk 179 | B-8300 Knokke-Heist | T 050 63 07 70 | info@projectarchitect.be | www.projectarchitect.be

F 050 63 07 77

www.projectarchitect.be

bouwheer

HOPROM

project development

eigenaar

App 52/71 (Duplex v1)

wijzigingen

A
B
C
D
E
F

handtekening voor akkoord

Plannen onder voorbehoud van stabiliteit en technieken.

Meubels louter ter informatie.

Dit plan blijft steeds eigendom van bvba architectenbureau Piet Bailyu.

Geen reproductie zonder toelating.


Schaal 1/75

Versie

Datum

Medewerker

UY
21/05/2026
BC

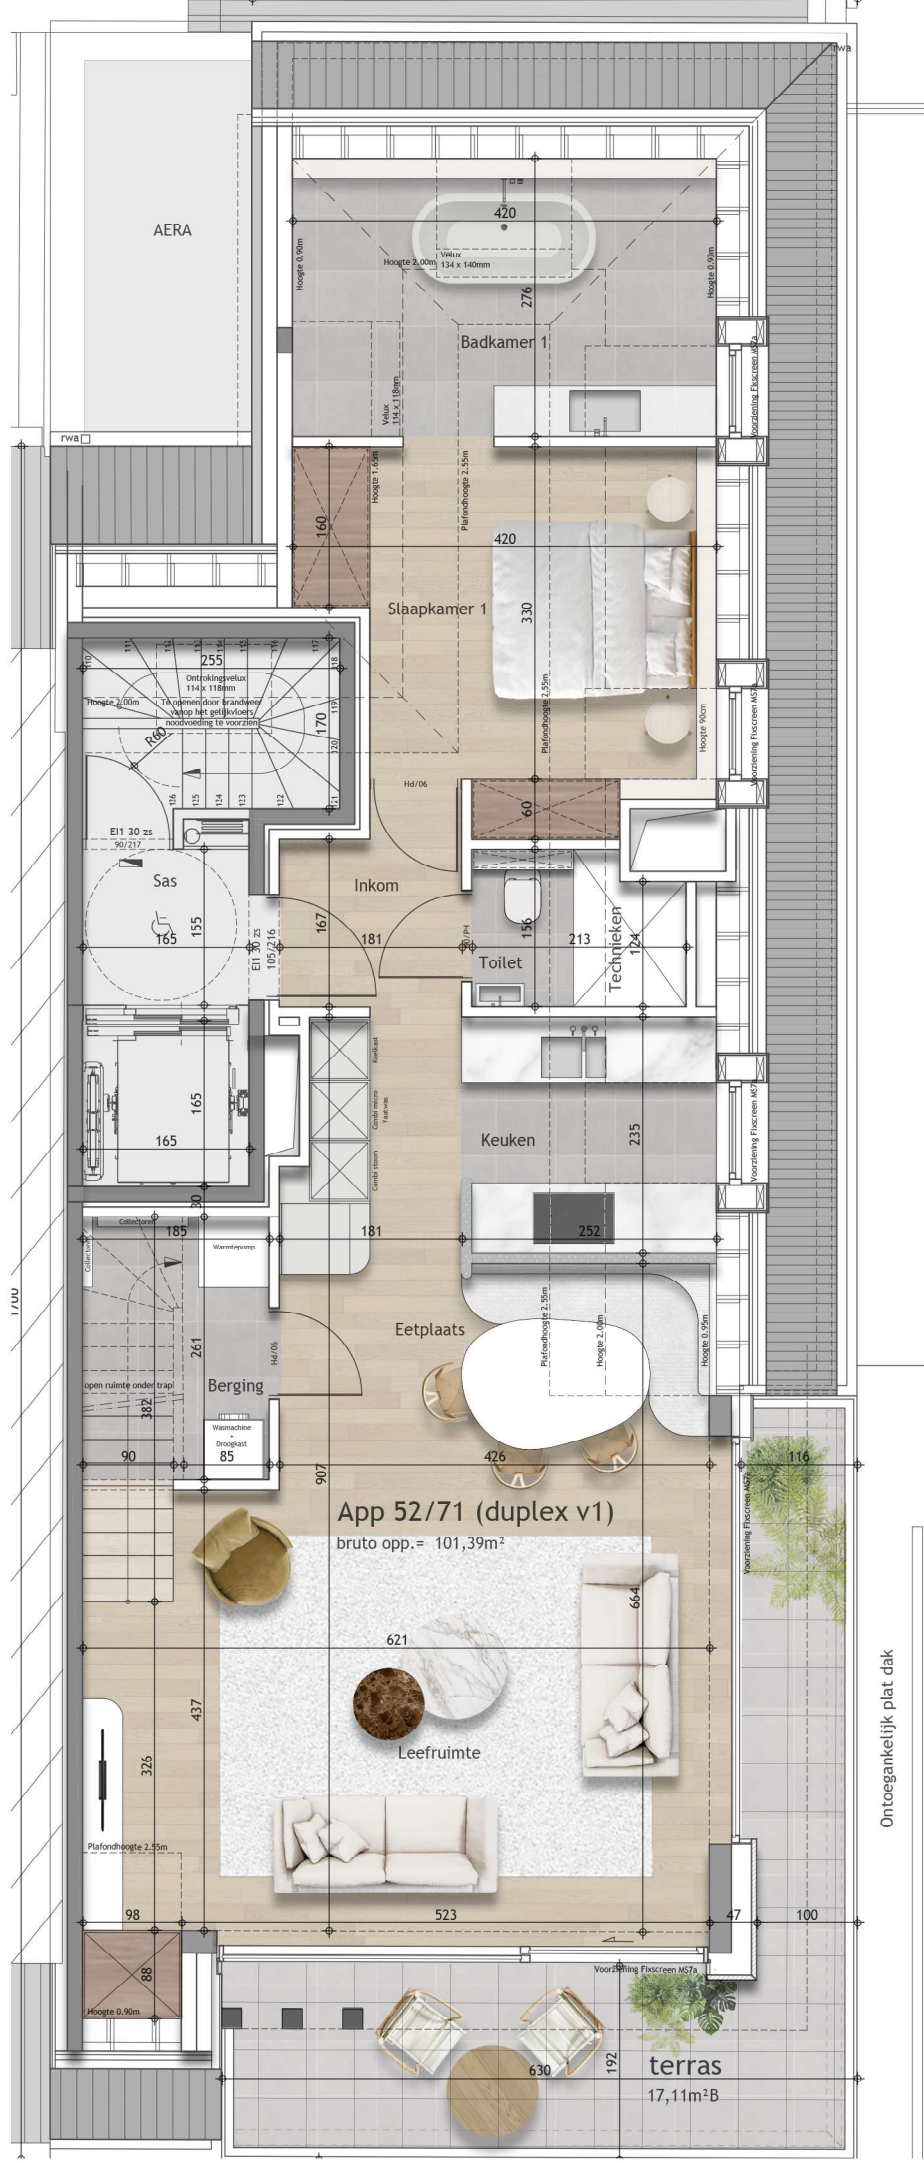

Residentie Kusuma

Graaf d'Ursellaan 33; 8301 Knokke Heist