
wijzig

B

1e dakverdieping (3e)

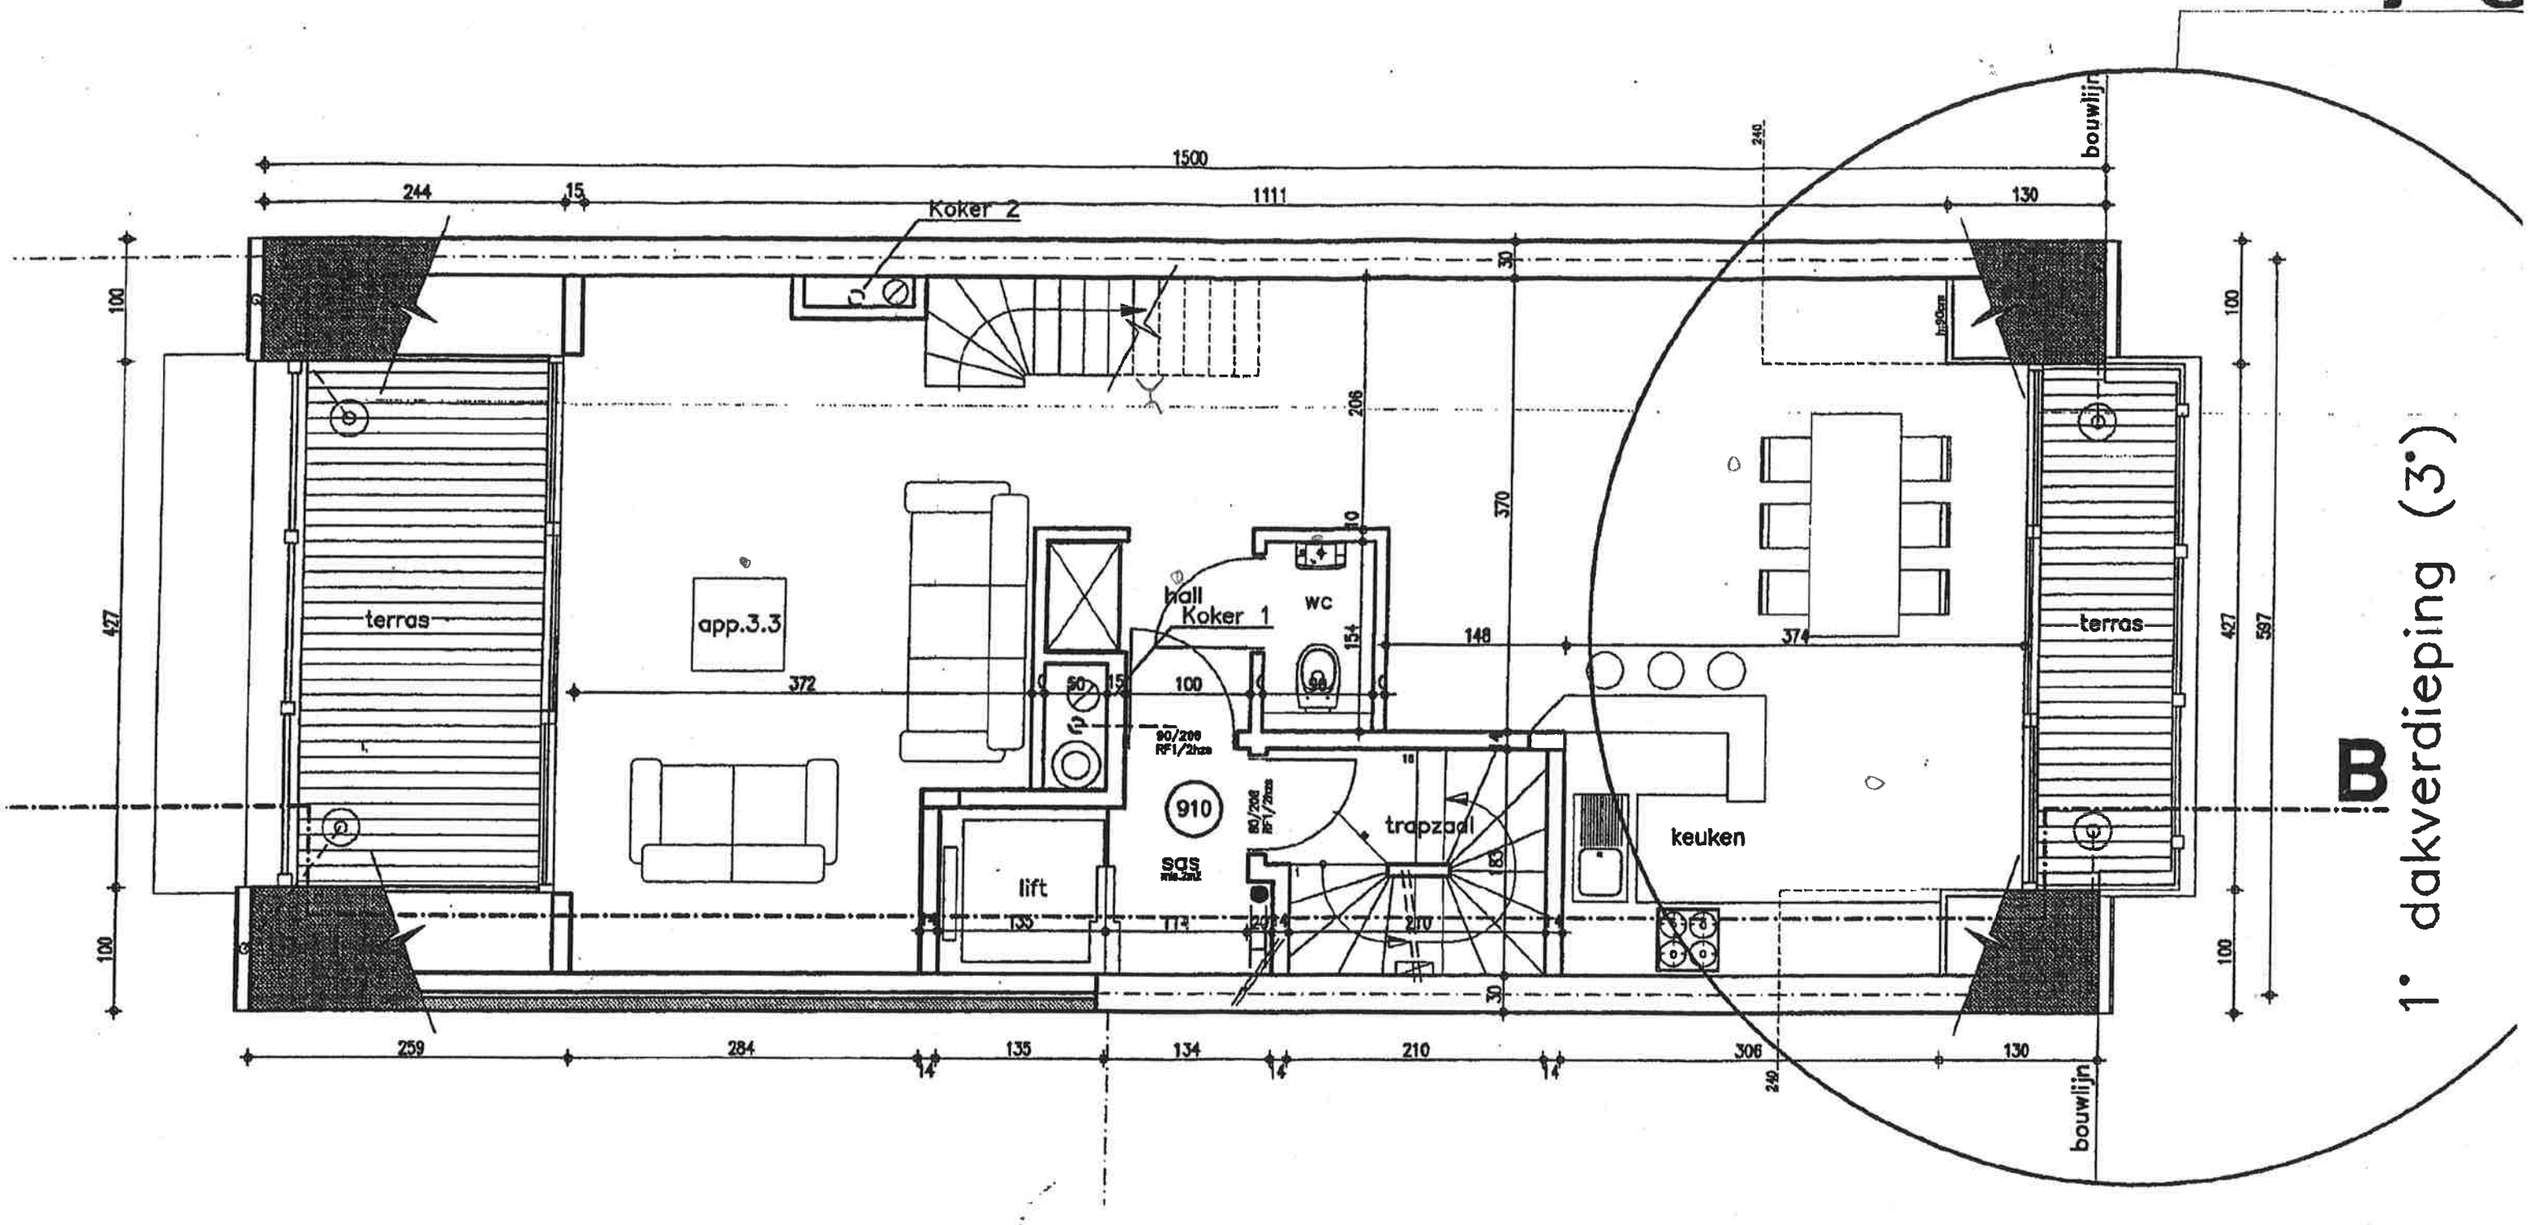

)43/7598/B/2004/328 dd.21.01.2005

