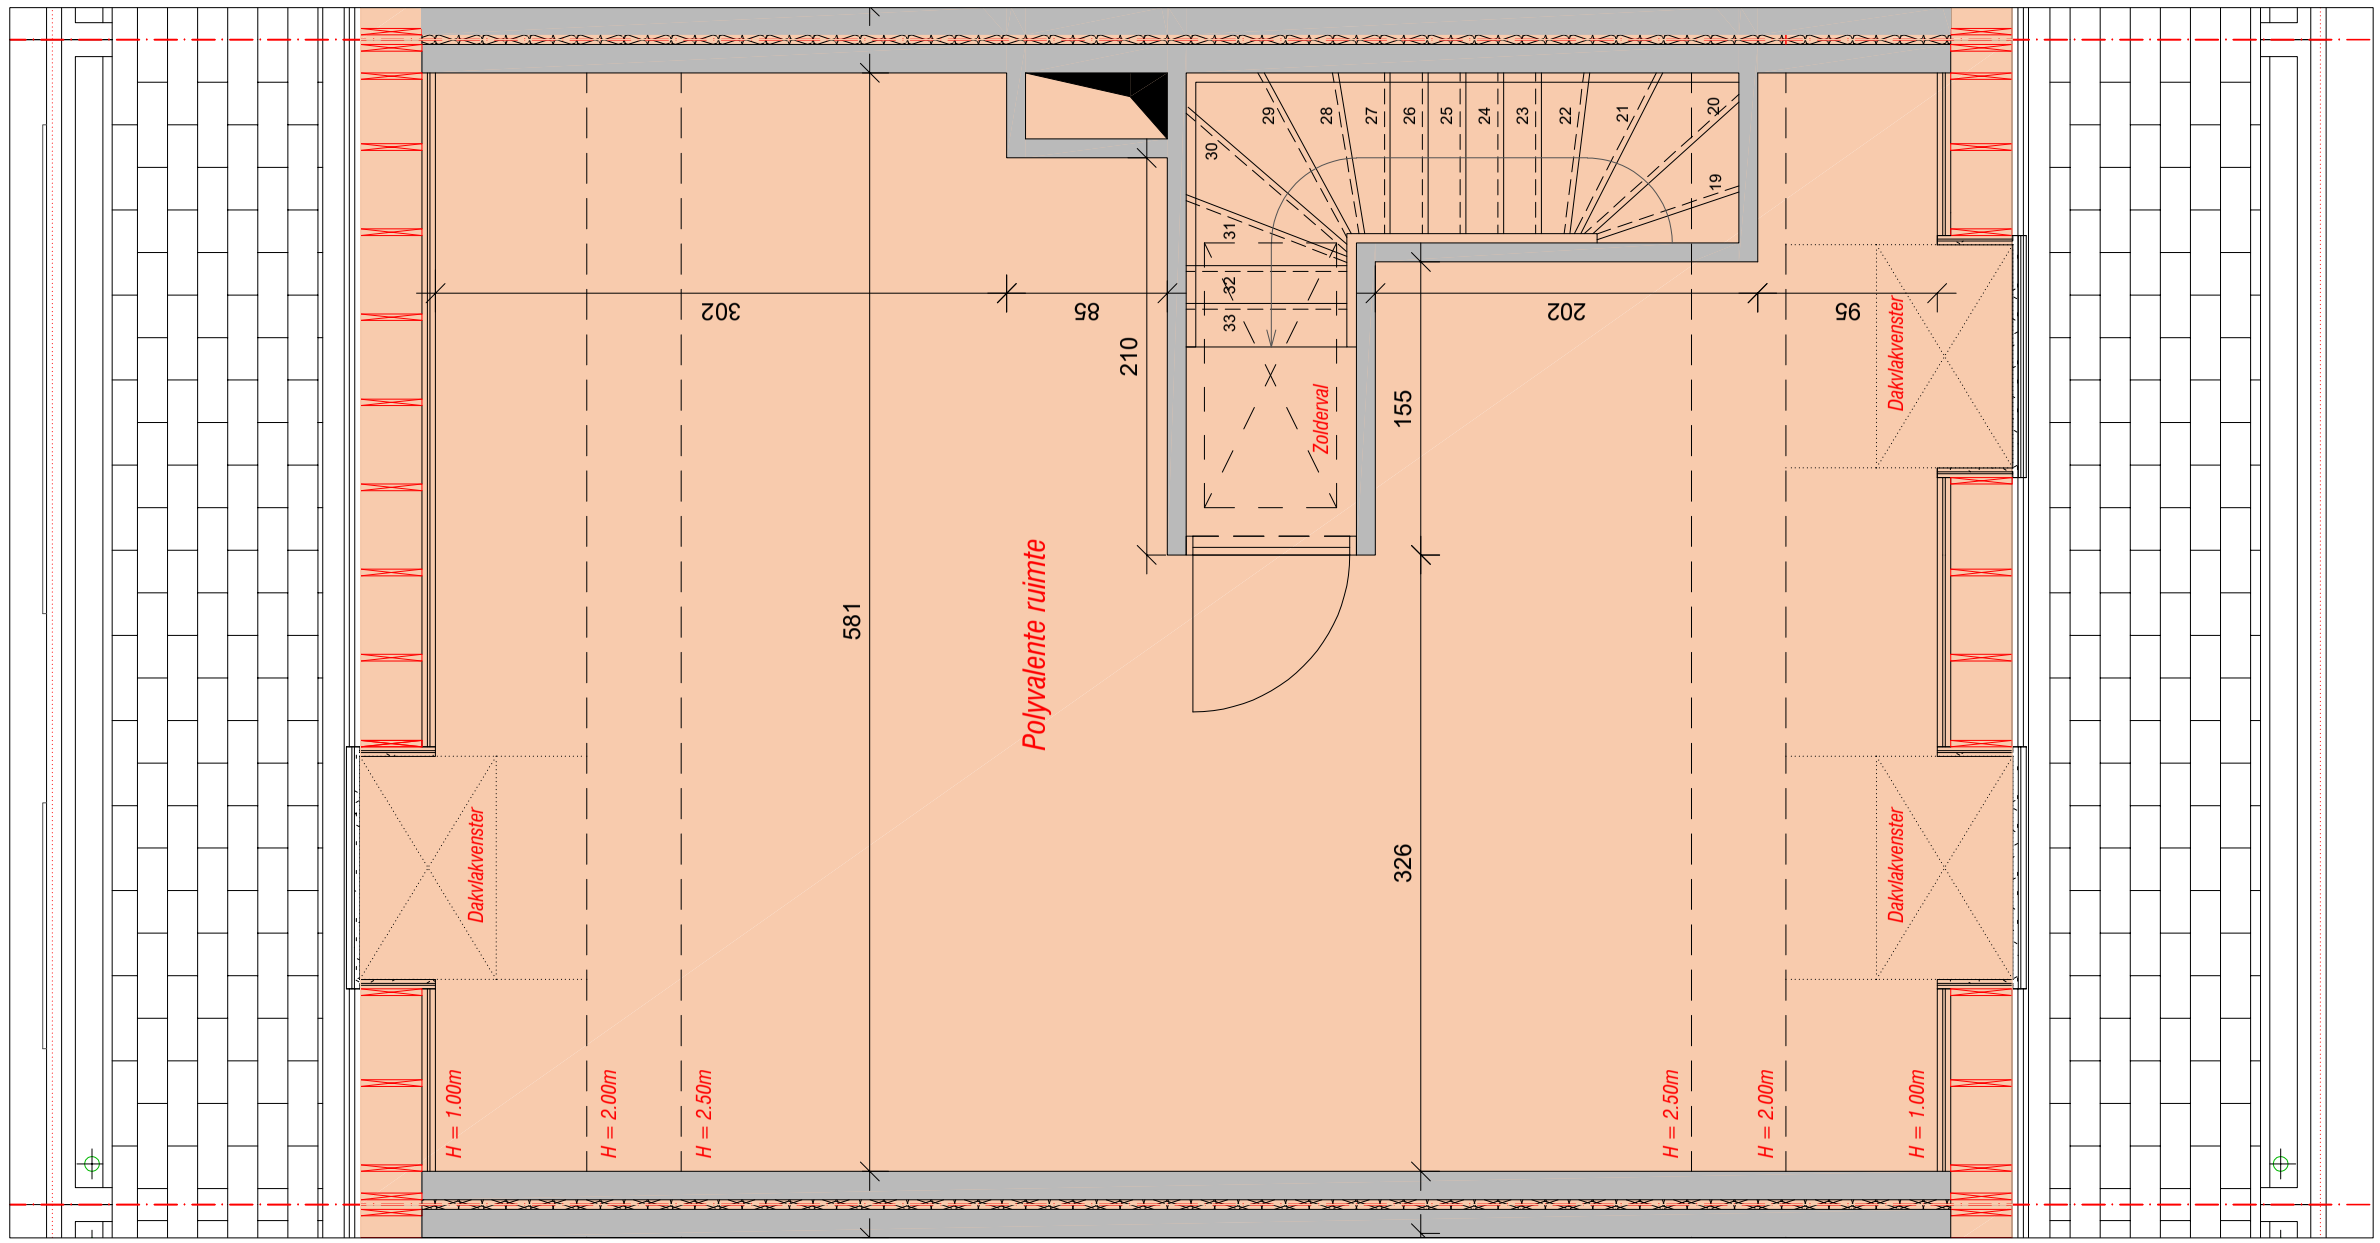

SABIJAC - GROEP JACXSENS
Westkapellesteenweg 10
8340 Oostkerke
Tel.: 050 60 54 87
Info@jacxsens.be
www.jacxsens.be

ASK Architectenbureau BV
Architect Stefan Kips
Westkapellesteenweg 84 bus 0.1
8300 Knokke - Heist
Tel.: 050 745 000
info@ask-architect.be
www.ask-architect.be

Woning 19
Verdieping 2
Peter Benoitlaan te 8301 Knokke - Heist

Plan onder voorbehoud van stabiliteitsstudie en studie technieken
Meubels en ingemaakte kasten louter ter illustratie

Koper:

Adres:

Tel.:
@ :

Handtekening voor akkoord

Datum: ... / ... /2024