



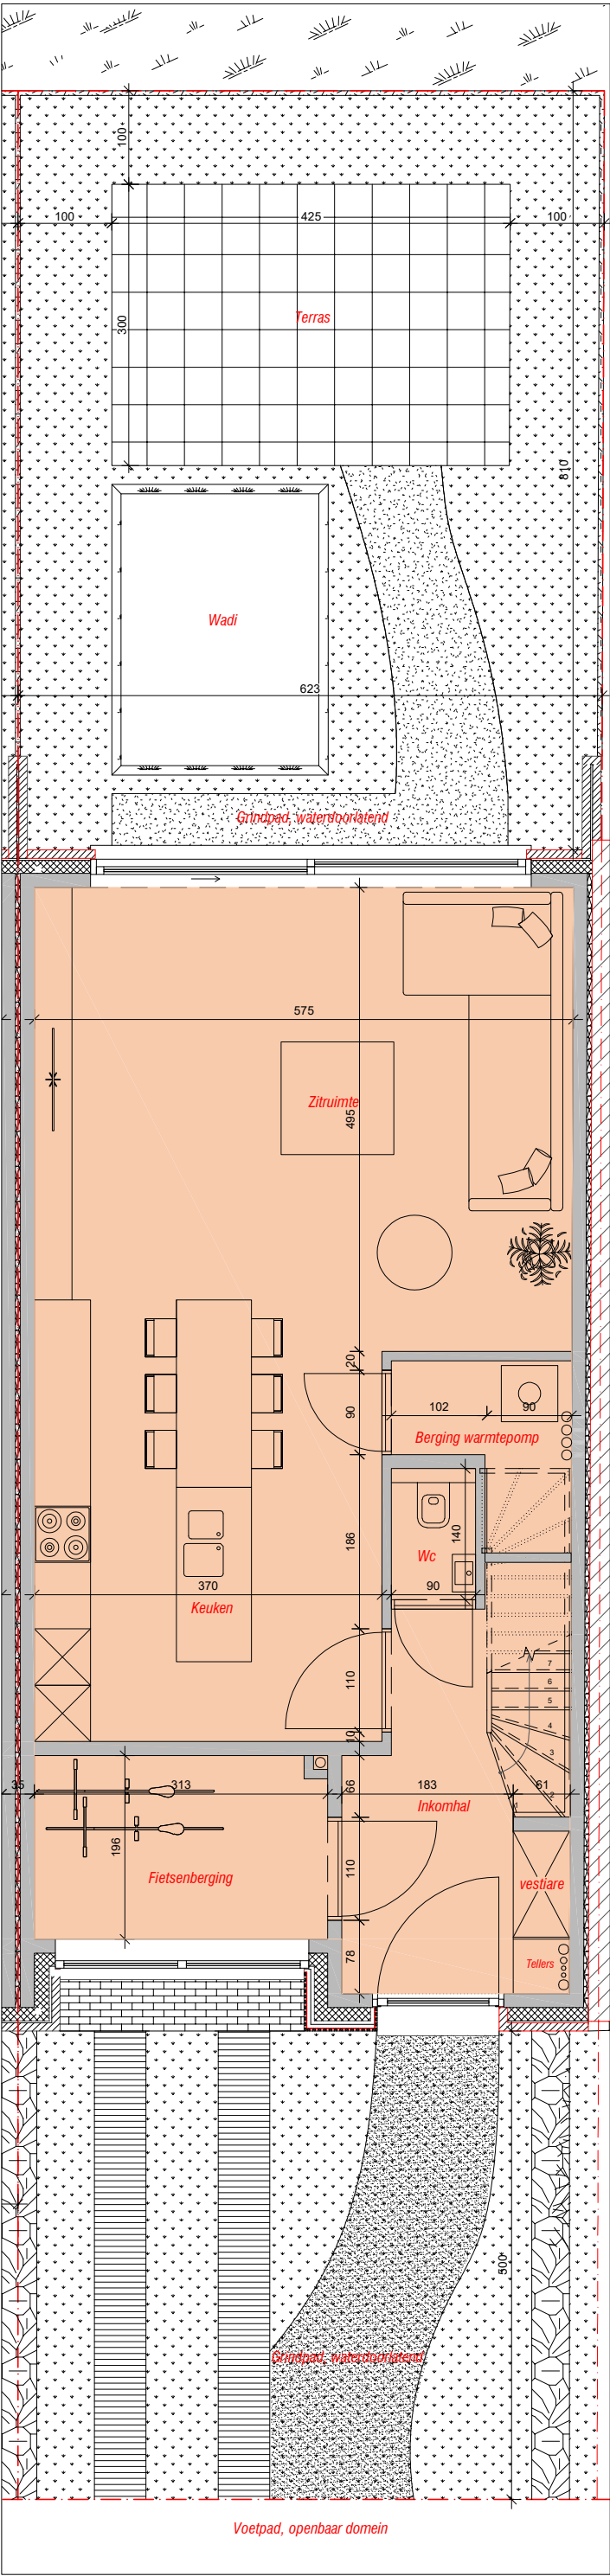

SABUAC - GROEP JACXSSENS
Westkapellesteenweg 10
8340 Oostkerke
Tel.: 050 60 54 87
info@jacxsens.be
www.jacxsens.be

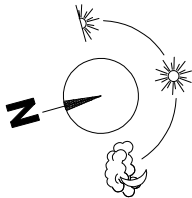

ASK Architectenbureau BV
Architect Stefan Kips
Westkapellesteenweg 84 bus 0.1
8300 Knokke - Heist
Tel.: 050 745 000
info@ask-architect.be
www.ask-architect.be

Woning 23 Perceelsplan

Peter Benoitaan te 8301 Knokke - Heist
Plan onder voorbehoud van stabiliteitsstudie en studie technieken
Meubels en ingemaakte kasten louter ter illustratie

Koper:
Adres:
Tel.:
@ :

Handtekening voor akkoord
Datum: ... / ... /2025