
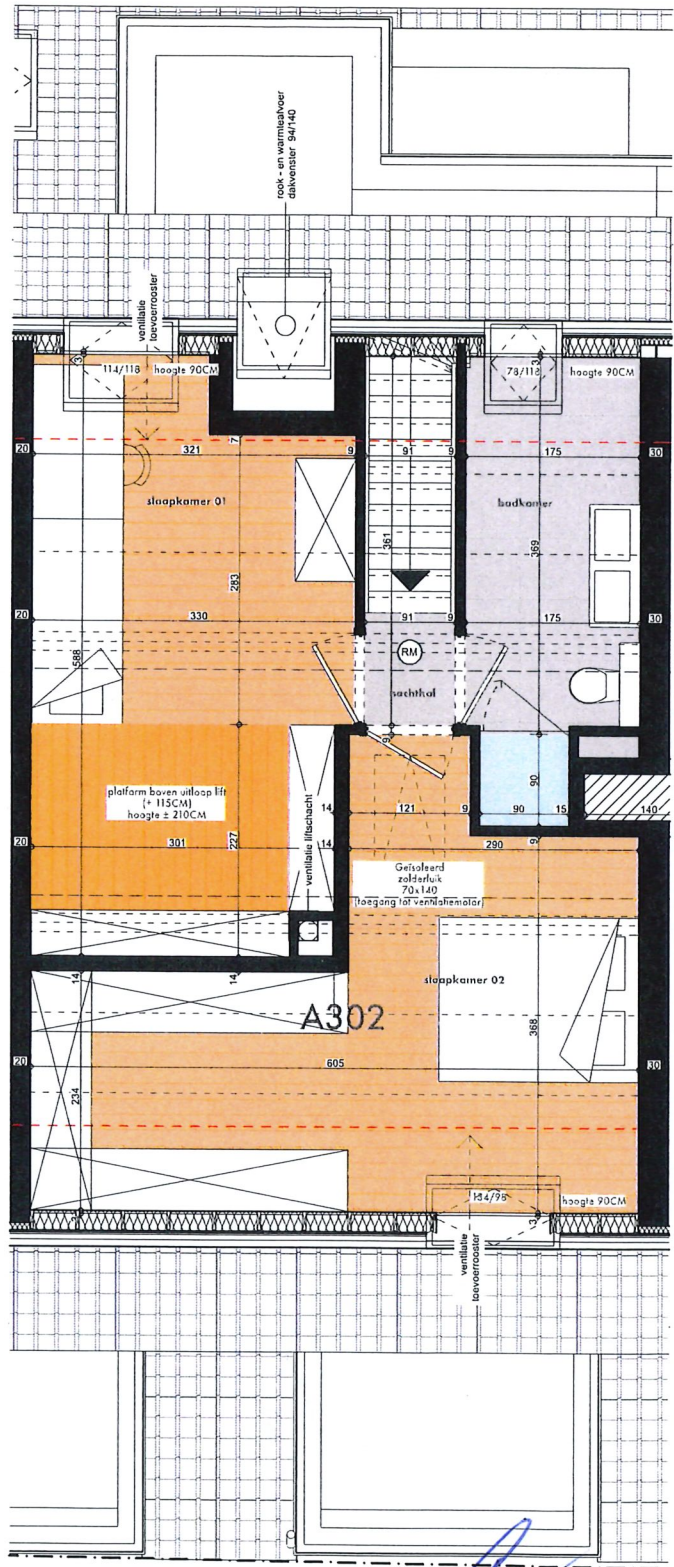


3EV   
 4EV 

A302 - OPP. ± 108M<sup>2</sup> - T1 ± 5M<sup>2</sup> - T2 ± 2,5M<sup>2</sup>

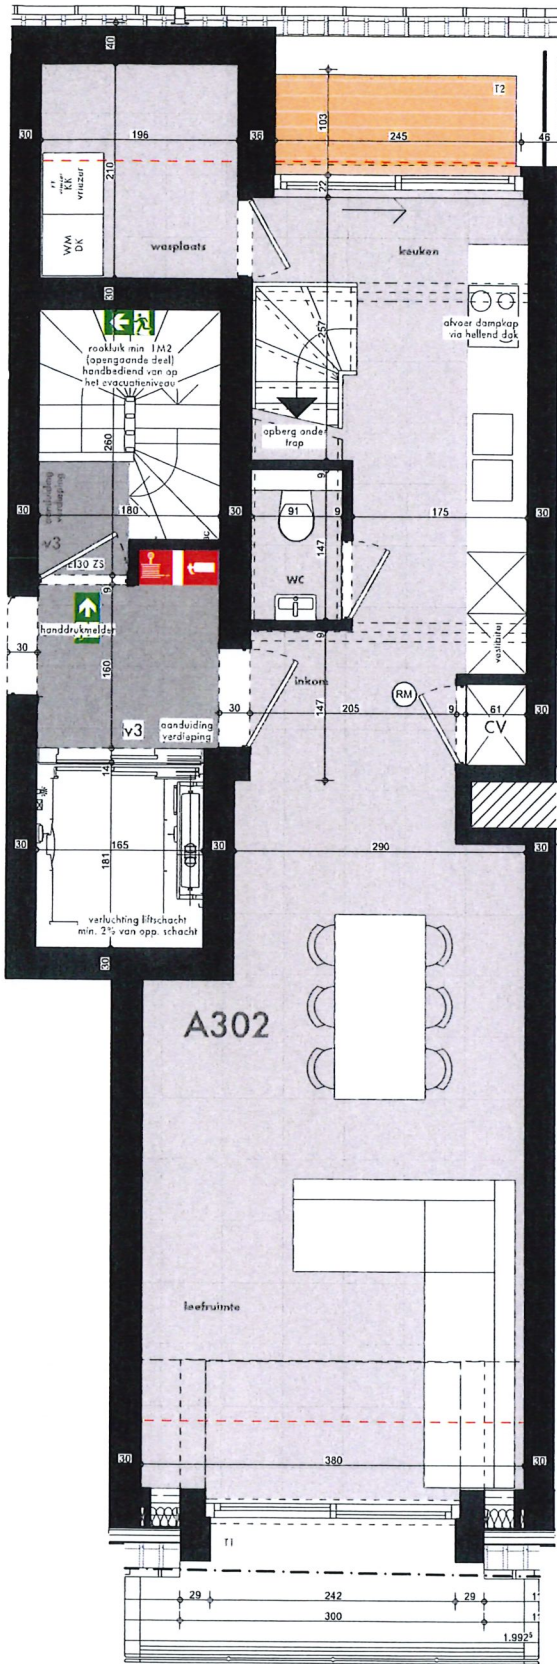

A.U.

BOUWHEER : D'HOORE CONSTRUCT  
 ARCHITECT : ARCHITECTENBURO JONATHAN VAN LOO



RESIDENTIE  
**DE LOMBARDEN**  
 LOMBARDSIJDELAAN 150 - 8434 LOMBARDSIJDE

PLANNEN EN AFMETINGEN ZIJN INDICATIEF. DEZE KUNNEN NOG WIJZIGEN TGV CONSTRUCTIEVE AANPASSINGEN. ALLE MEUBILAIR EN TOEBEHOREN ZIJN ILLUSTRATIEF EN MAKEN GEEN DEEL UIT VAN DE VERKOOPOPEREENKOMST. DIT PLAN IS GEEN CONTRACTUEEL DOCUMENT.