



Detailmeting

1°VERDIEPING

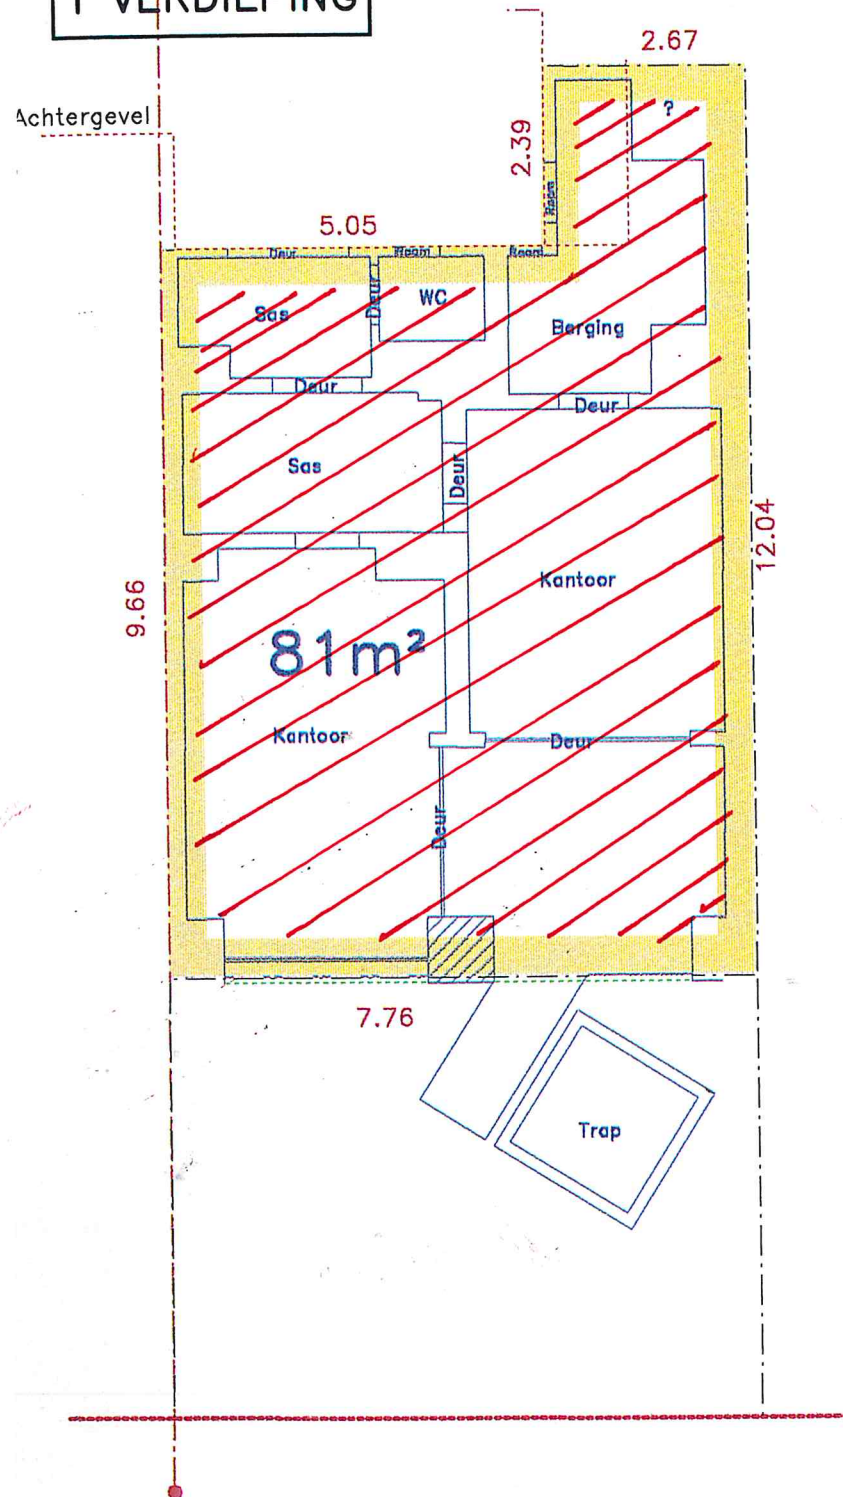

OOSTENDE 1°afdeling deel 1657 E16 & C15 Rogierlaan 40/42 (privatieven volgens Art 577 bis BW)

GELIJKVLOERS

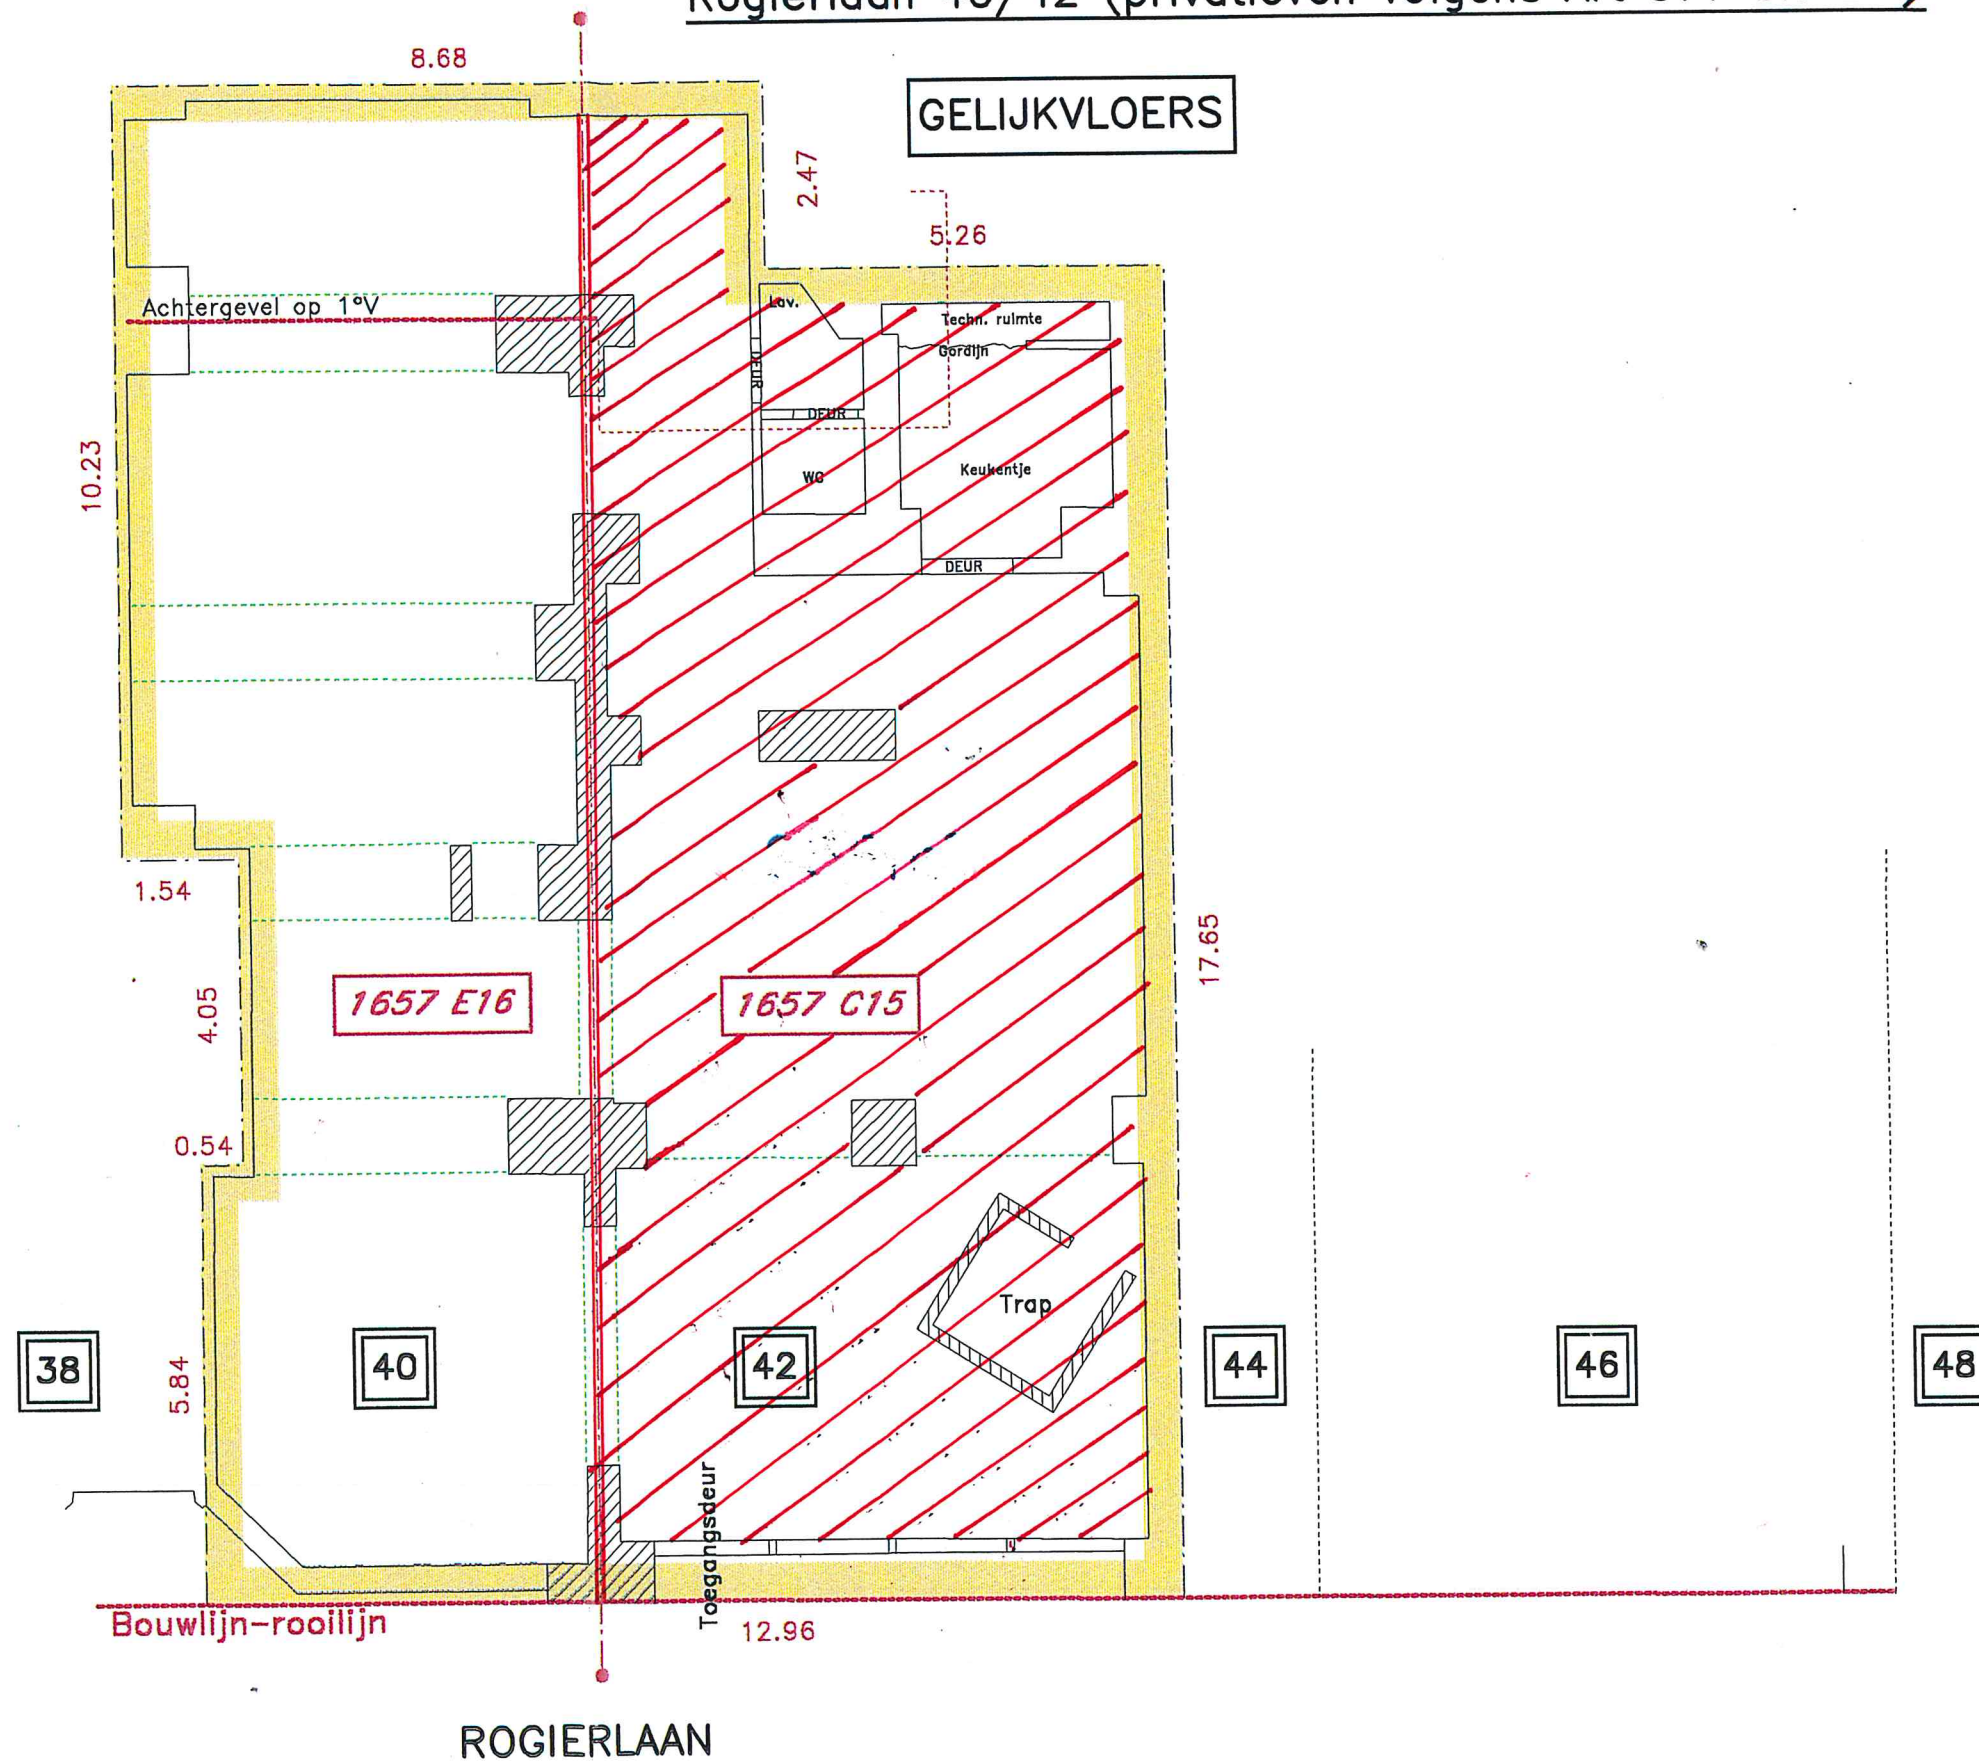

Opgemaakt en echt verklaard,
De Haan, 02.10.2000
Marc Minne - Jonniaux
Beëdigd Landmeter-expert MSOG
Zandstraat 5 8420 DE HAAN
Tel/Fax: 059/23.41.02

(Handwritten signature)

Coördinatenlijst & diskette op aanvraag beschikbaar

Schaal 1/100