


LEGENDE

- BESTAANDE MUREN / AANGRENZENDE CONSTRUCTIES
- SCHEIDEND / DRAGEND BINNENMETSLEWERK SNEELBOUWBAKSTEEN
- PARAMENTMETSLEWERK BAKSTEEN
- GEWAPEND BETON VOLGENS STABILITEITSSTUDIE
- INVULLINGSMETSLEWERK
- CELLEMETSLEWERK
- BINNENMETSLEWERK MET BEPERKTE HOOGTE
- GEISOLEERDE SYSTEEMWAND
- BEGLAASDE SYSTEEMWAND
- RUIMTE MET VERLAAGD VALS PLAFOND
- WANDBETEGLING
- PROFIELLIJNEN VOLGENS STABILITEITSSTUDIE

LEGENDE GABARITTEKENINGEN

- GABARIT KERKSTRAAT 41-43
- GABARIT AANPALENDE PANDEN

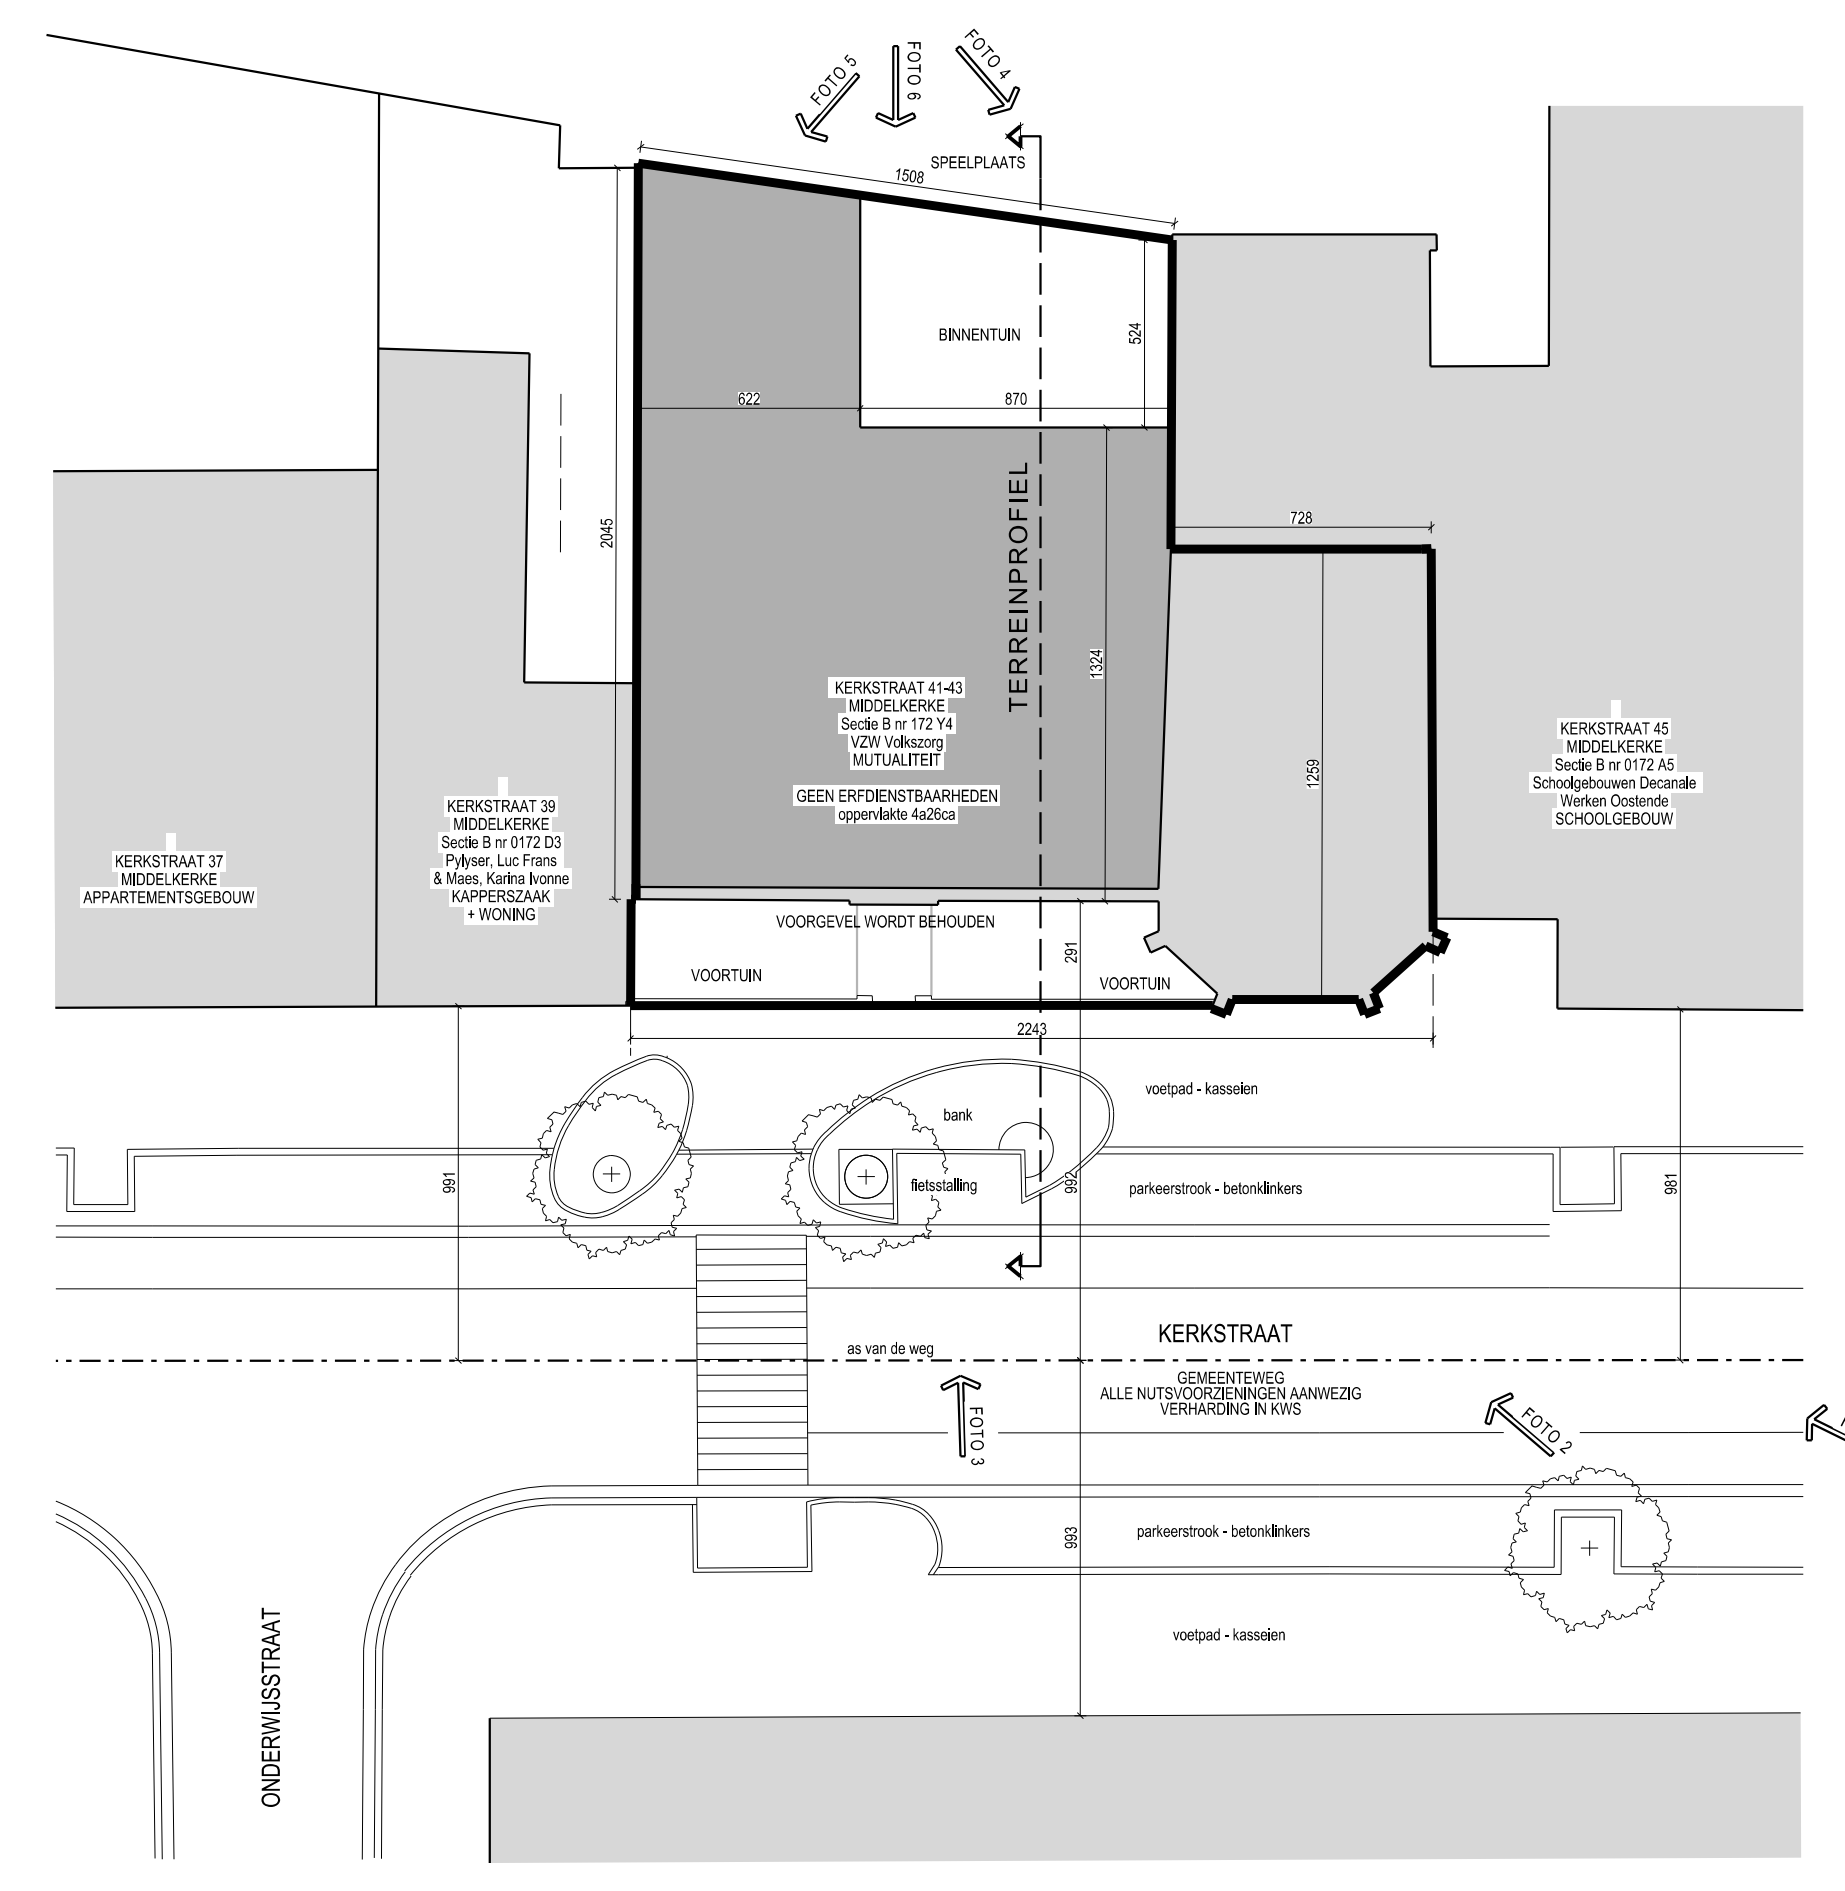

INPLANTINGSPLAN - NIEUWE TOESTAND

LEGENDE

- PERCELSRENS
- BESTAANDE BEBOUWING
- NIEUWBOUW



SLOOP BESTAAND KLOOSTERGEBOUW (met behoud voorgevel)
BOUW VAN KANTOOR
VERBOUWING BESTAANDE KAPEL (polyvalente zaal)

UITVOERINGSDOSSIER
 BLAD 2 DOSSIER NR. 367.230

BOUWPLAATS
 PROVINCIE WEST-VLAANDEREN
 gemeente MODELKERKE
 Parkstraat 41
 1704 Aalst, Sectie B n° 172x4

OPDRACHTGEVER
 vzw VOLKZORG
 Buissonnet 12
 8400 OOSTENDE
 05935 27 22

ARCHITECTENBUREAU DANNEEL & JACOBUS
 KATHARINASTRAAT 37 - 8400 OOSTENDE
 TEL: 059 1 25 08 21 - FAX: 059 1 25 59 22
 info@danneel-jacobus.be
 ORDE VAN ARCHITECTEN VAN WEST-VLAANDEREN
 copyright Miriel DANNEEL / Paul JACOBUS - alle rechten voorbehouden

INPLANTINGSPLAN NIEUWE TOESTAND 1 : 200
GABARITTEKENINGEN 1 : 100
ONTWERP GELIJKVLOERS 1 : 50

opgemaakt te Oostende op 10-09-2012

WIJZIGINGEN

01		
02		
03		
04		
05		

VOOR AKKOORD.

DE OPDRACHTGEVER	DE ARCHITECT

ZEGEL STADSBESTUUR DE AANNEMER