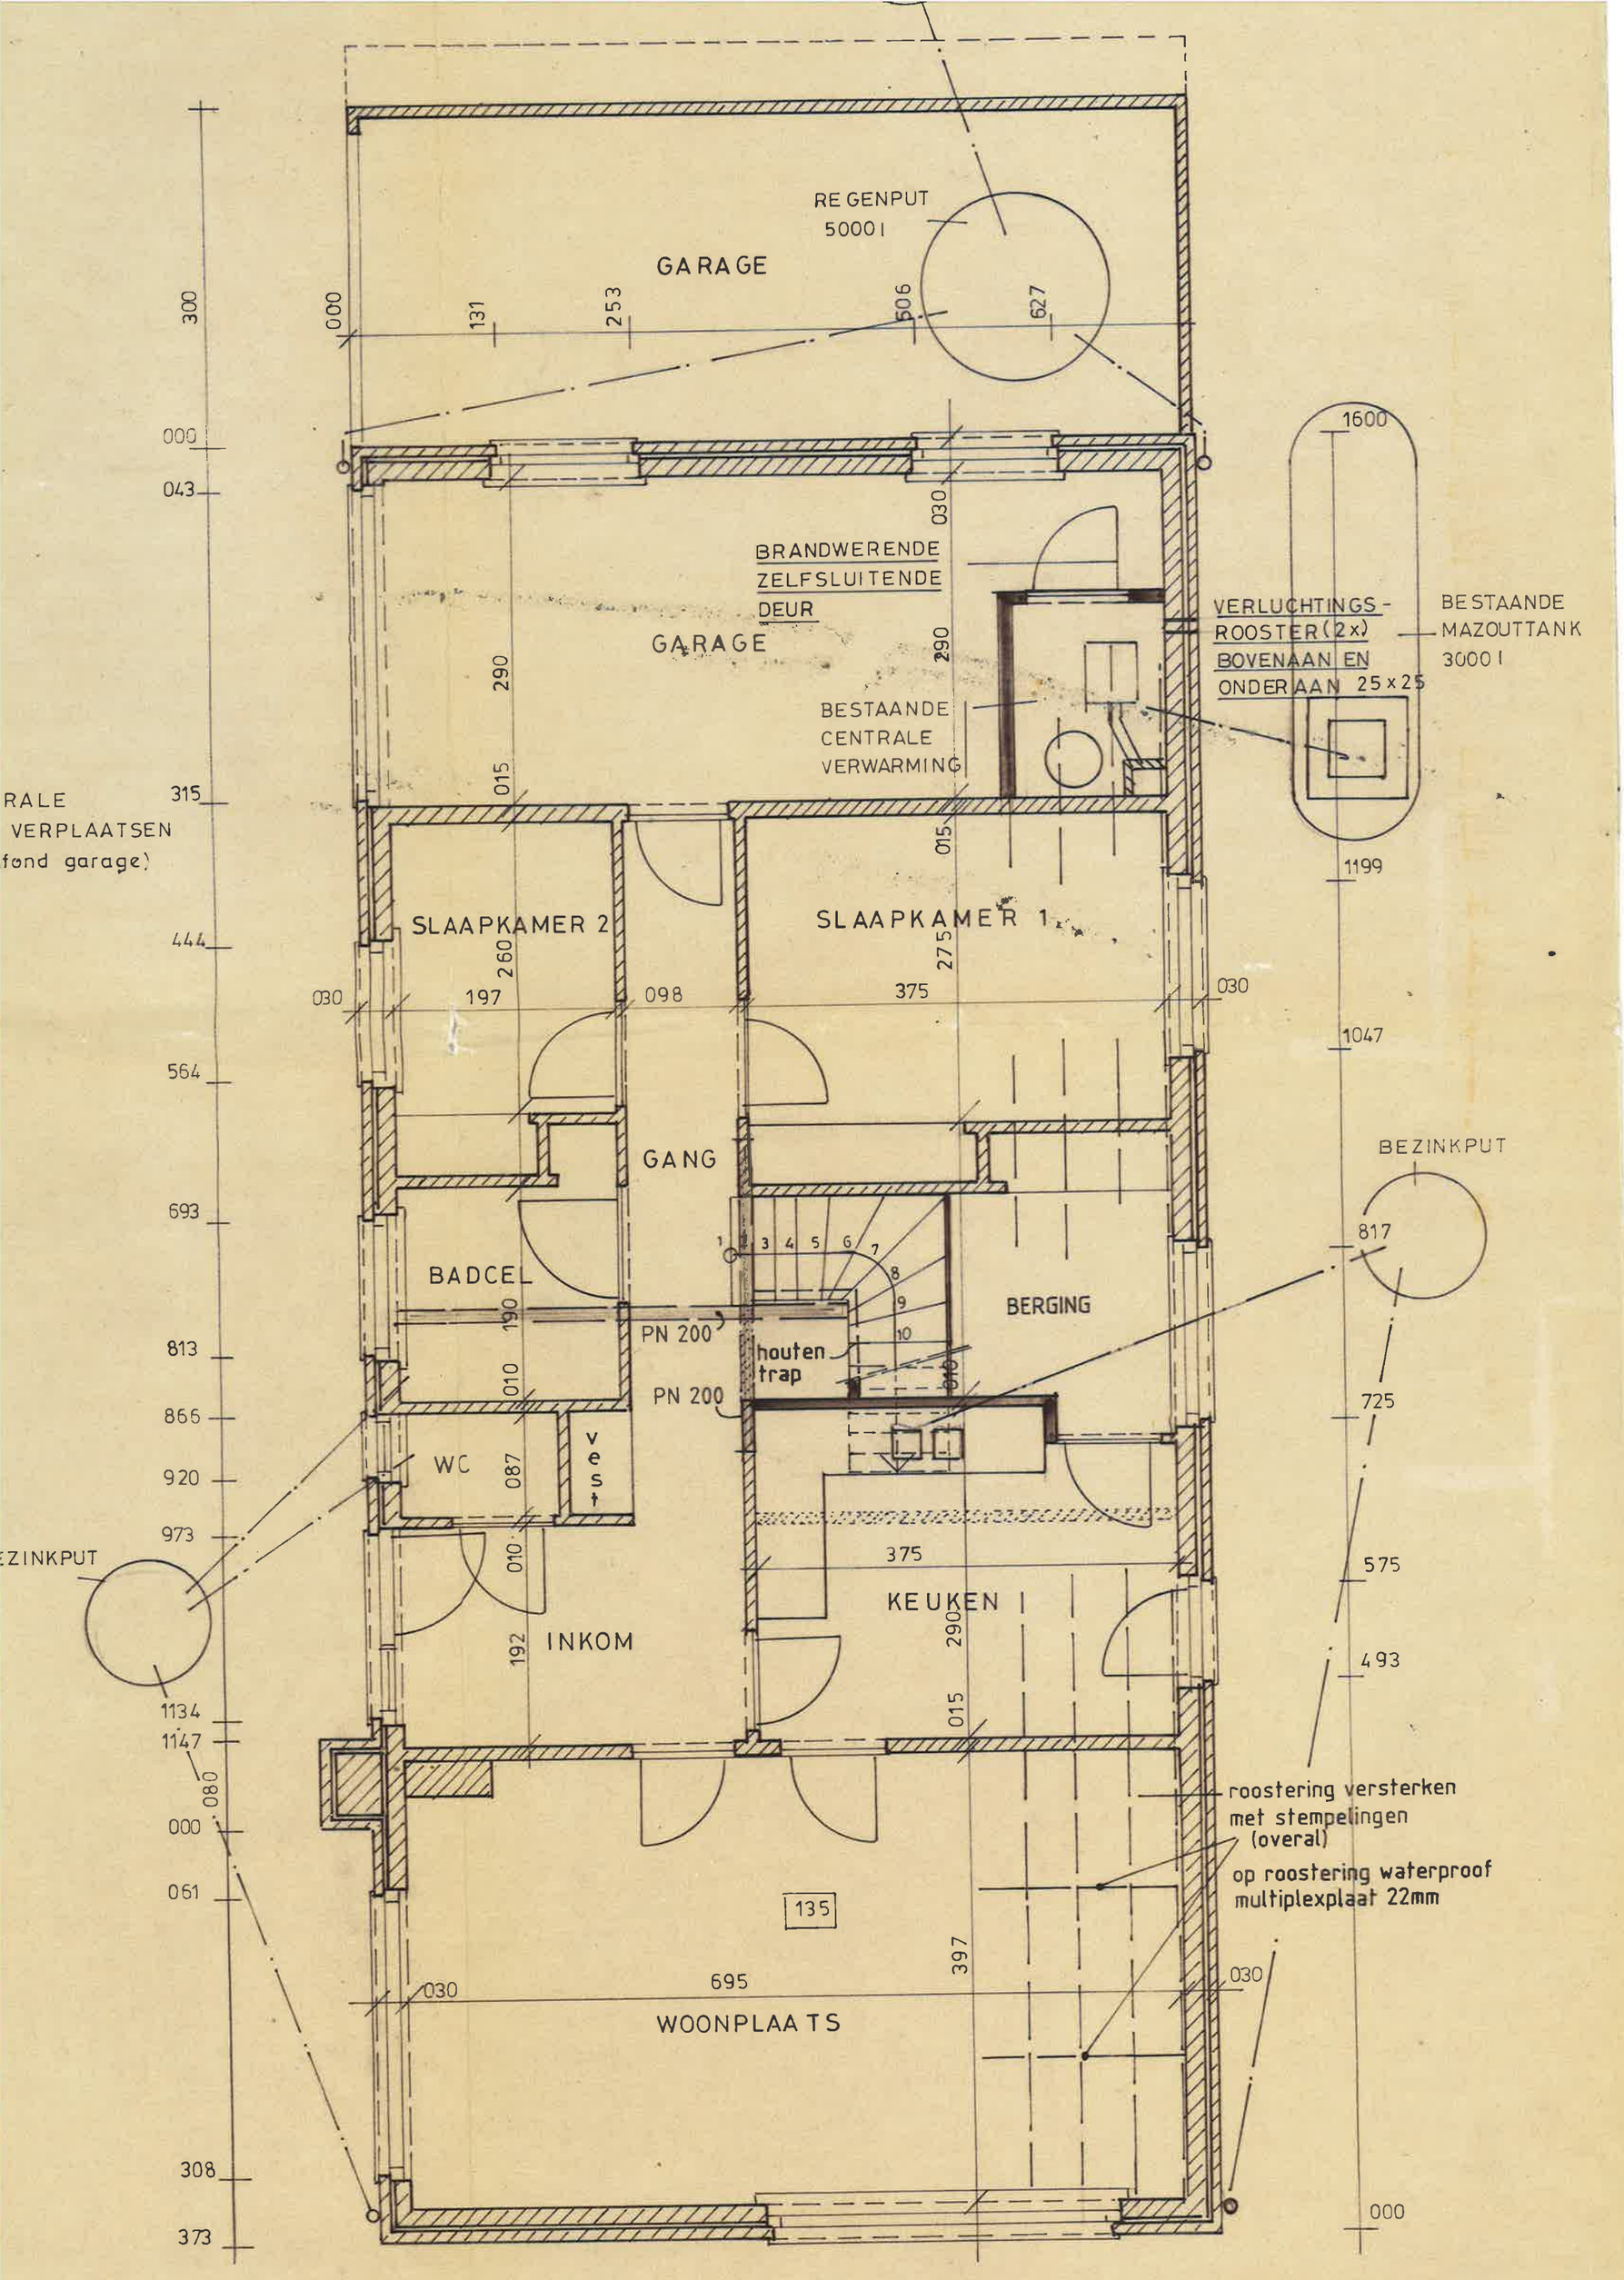
REGENPUT
5000 l
GARAGE
BRANDWERENDE
ZELFSLUITENDE
DEUR
GARAGE
BESTAANDE
CENTRALE
VERWARMING
VERLUCHTINGS-
ROOSTER (2x)
BOVENAAN EN
ONDERAAN 25 x 25
BESTAANDE
MAZOUTTANK
3000 l
SLAAPKAMER 2
SLAAPKAMER 1
GANG
BADCEL
BERGING
PN 200
houten
trap
PN 200
WC
vest
KEUKEN
INKOM
BEZINKPUT
BEZINKPUT
roostering versterken
met stempelingen
(overal)
op roostering waterproof
multiplexplaat 22mm
135
WOONPLAATS
RALE
VERPLAATSEN
fond garage)