


Verdieping 6 (duplex)

Bruto opp: 87,50m²

Plannen onder voorbehoud van stabiliteit, technieken en opmeting
Meubels zijn louter ter informatie weergegeven
Plaats en aantal kolommen te bepalen door ingenieur

Albert I laan RES Dunas

Res. Dunas

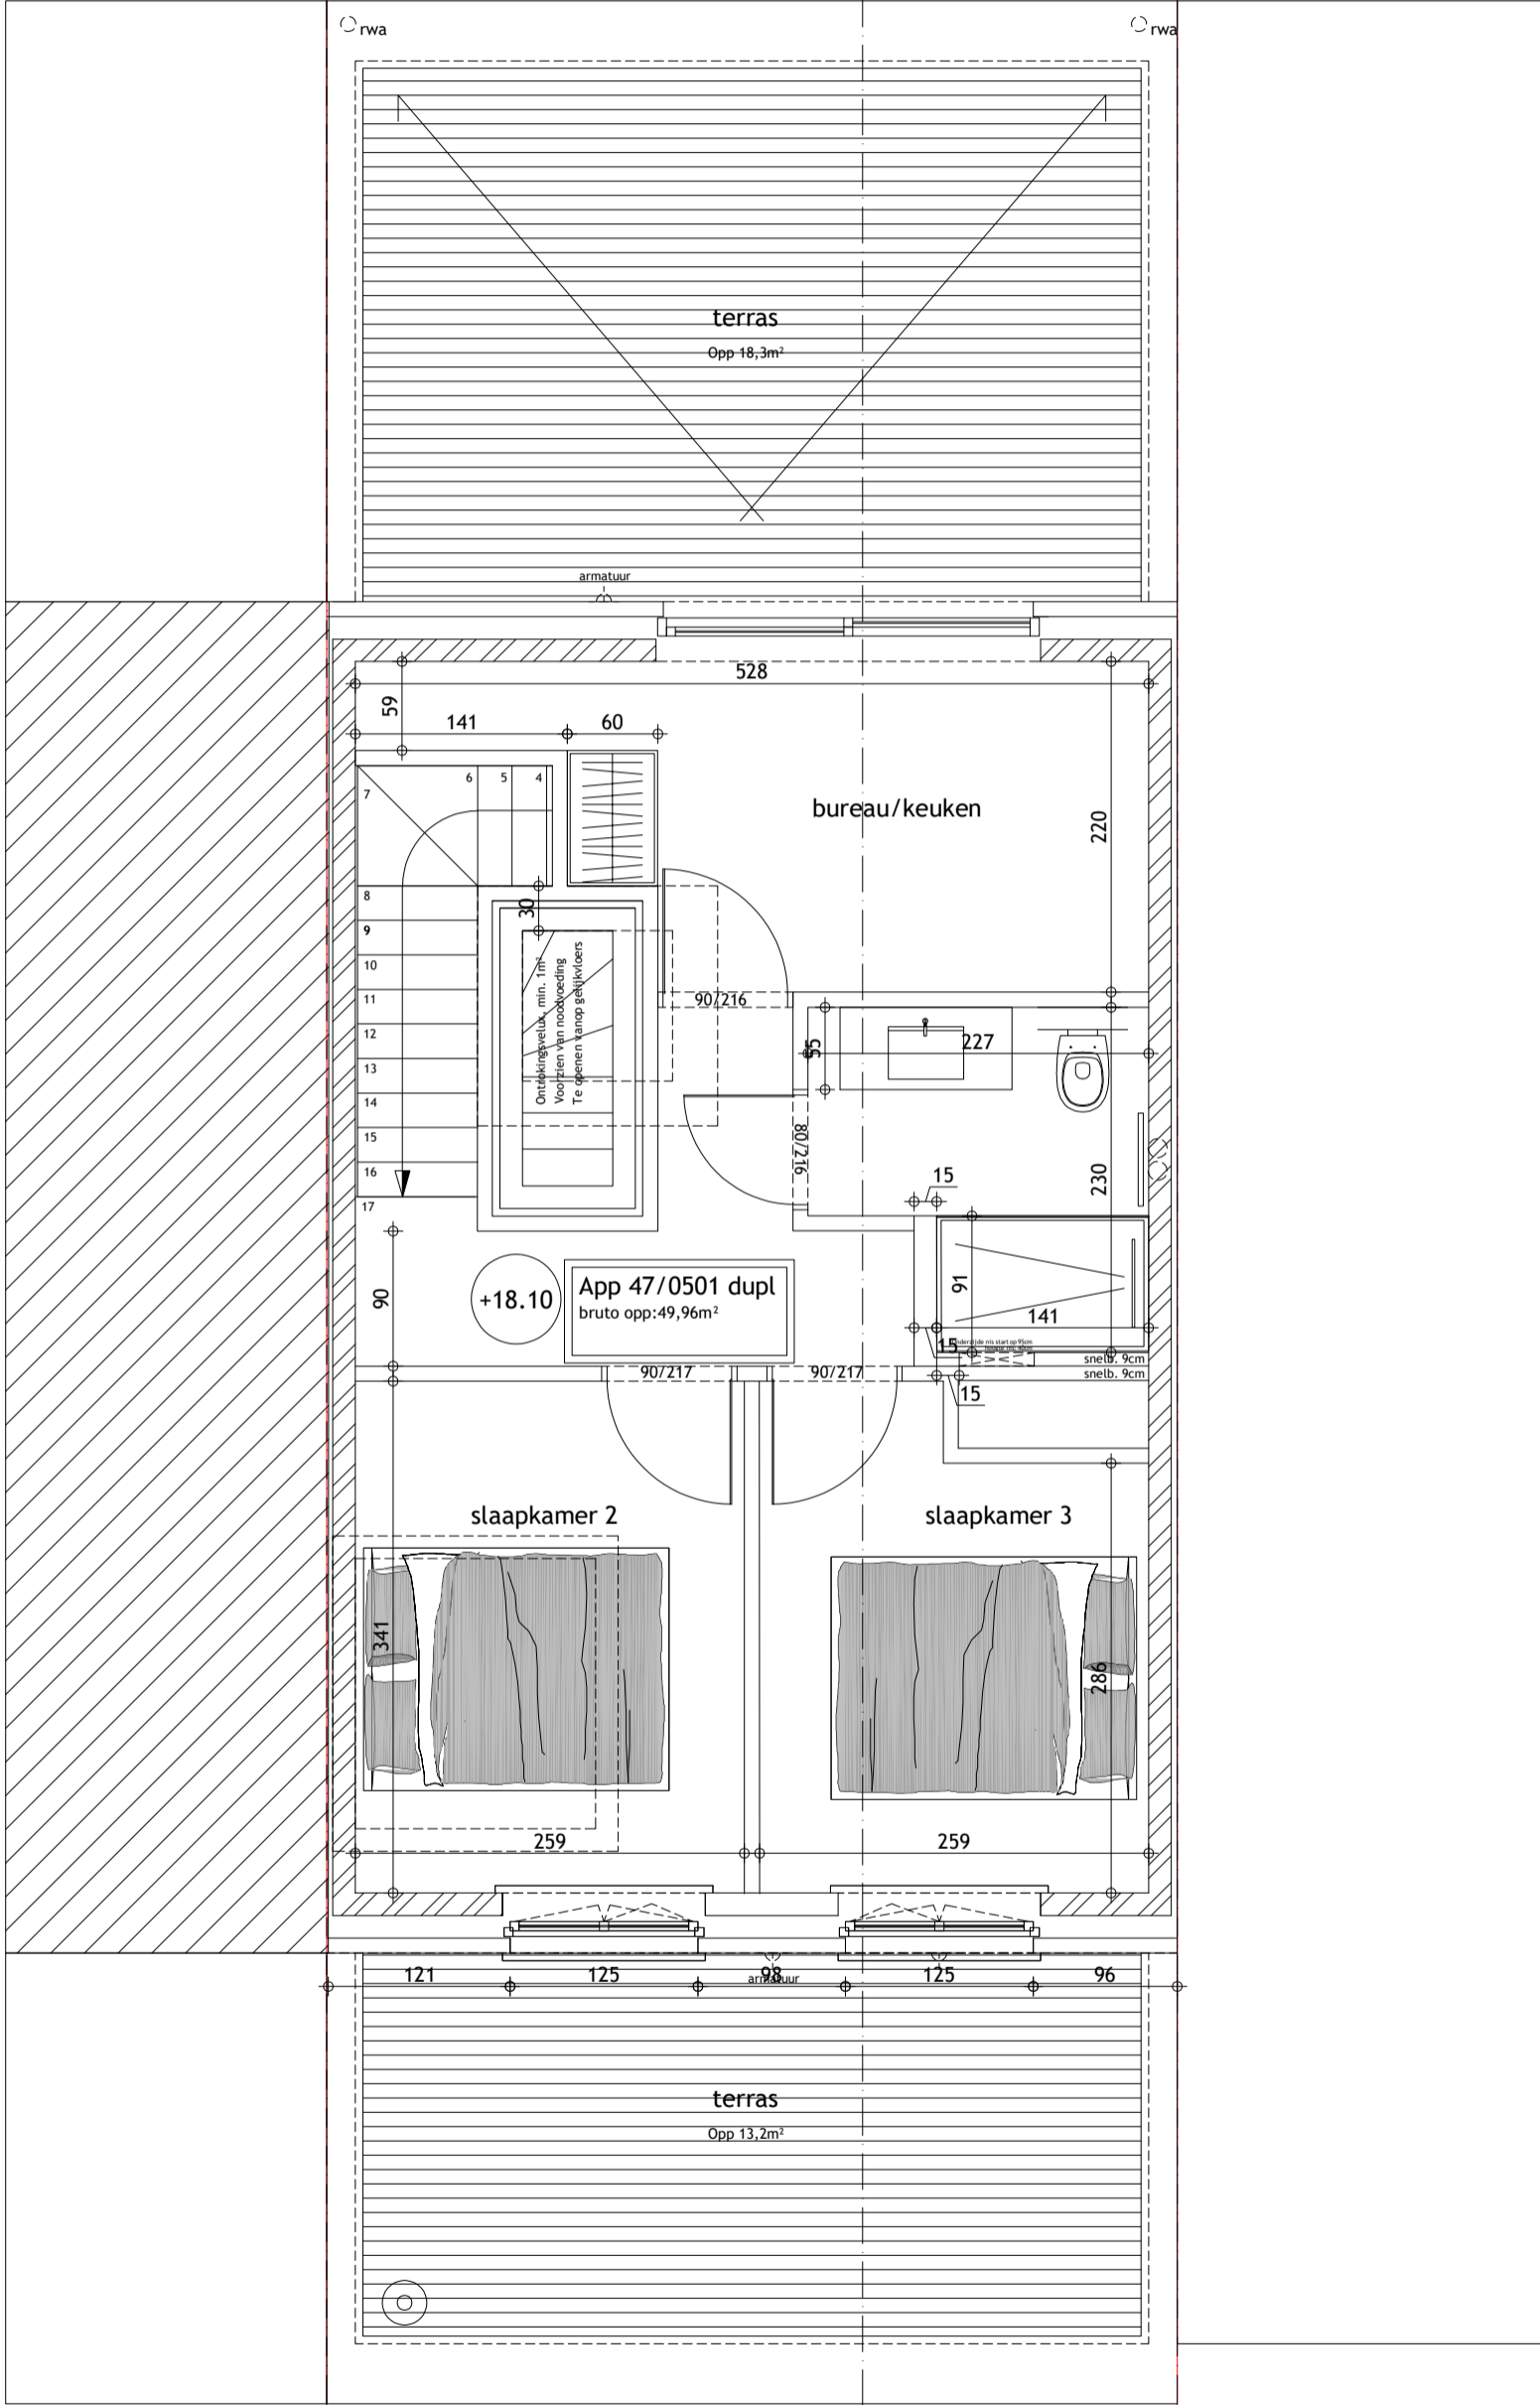

handtekening voor akkoord

wijzigingen

- A
- B
- C
- D
- E
- F

Res. Dunas - app 5.1 Dupl.

eigenaar

Aedimar nv
Kalkhoevestraat 10, Waregem

bouwheer

Plannen onder voorbehoud van stabiliteit en technieken.
Meubels louter ter informatie.
Dit plan blijft steeds eigendom van bvba architectenbureau Piet Ballyu.
Geen reproductie zonder toelating.

Schaal 1/50

Versie
Datum
Medewerker

11/09/23
Hoogmartens S



Kalvekeedijk 179 | B-8300 Knokke-Heist | T 050 63 07 70 | F 050 63 07 77 | info@projectarchitect.be | www.projectarchitect.be