


Verdieping

LOUISWEG - NIEUWPOORT

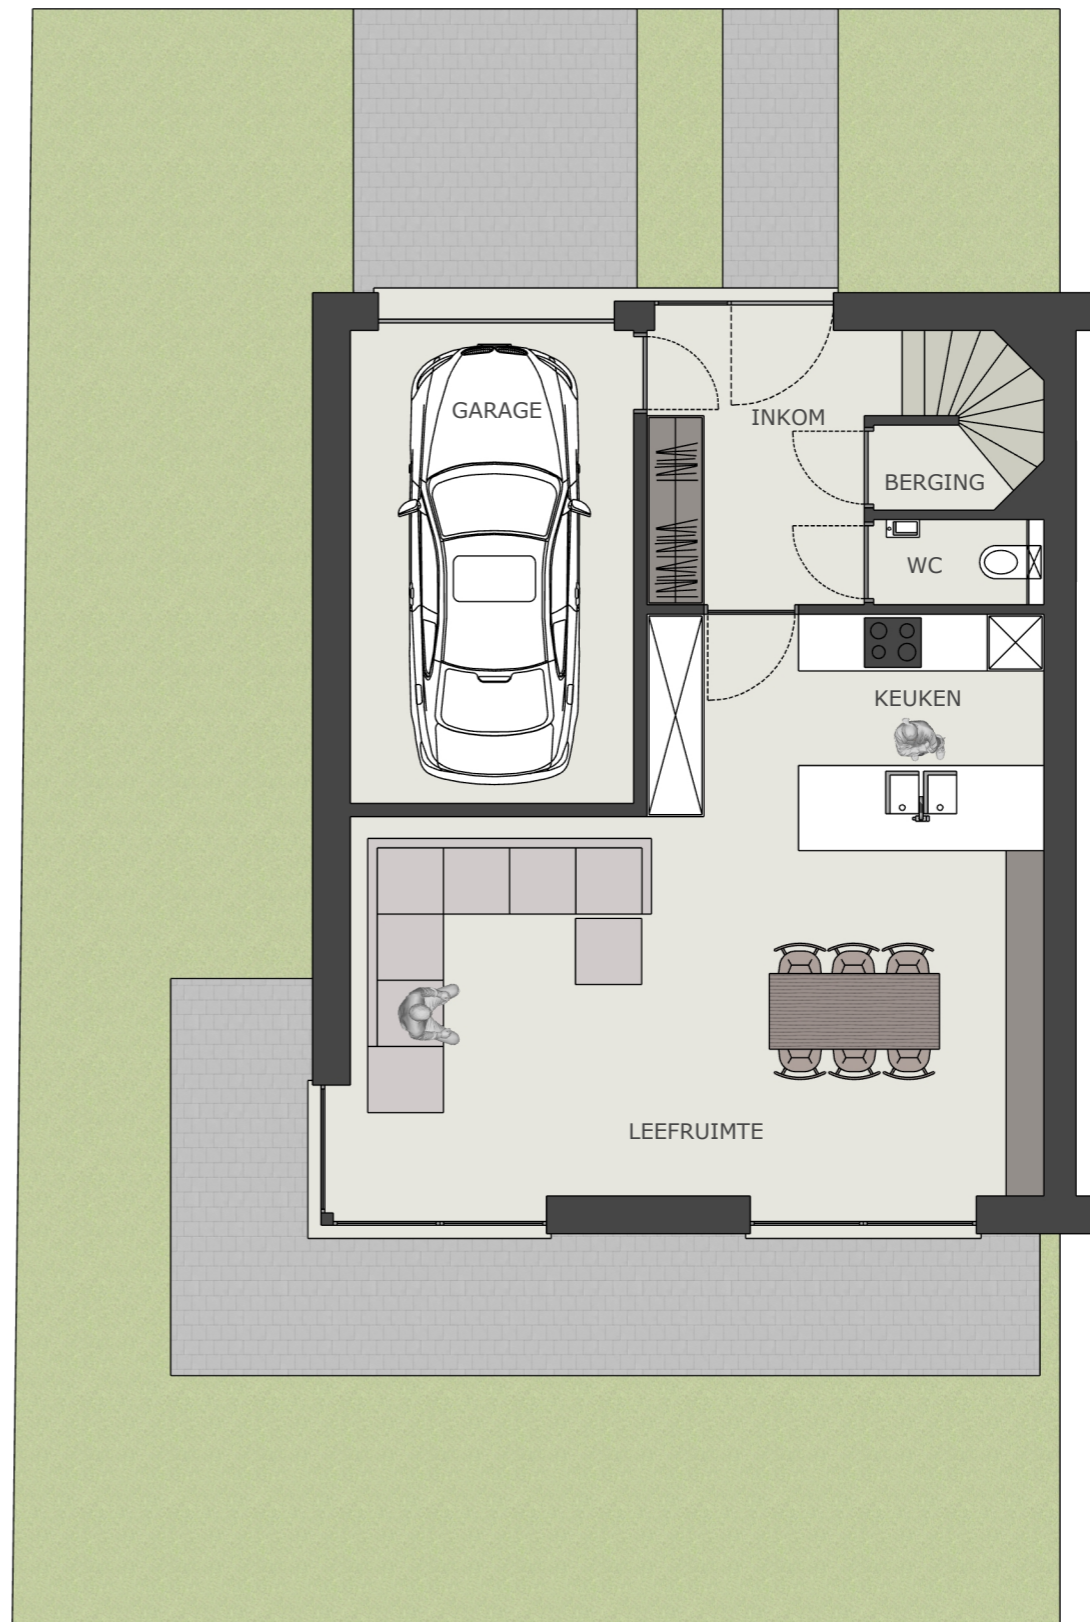

Gelijkvloers



Vakantiewoning 2

Louisweg
8620 Nieuwpoort

Het voorgestelde meubilair is louter illustratief, niet bindend en niet inbegrepen in de verkoopprijs.