

ASFALTWEG

snede




EP

E77Y

E69F29

E69F13

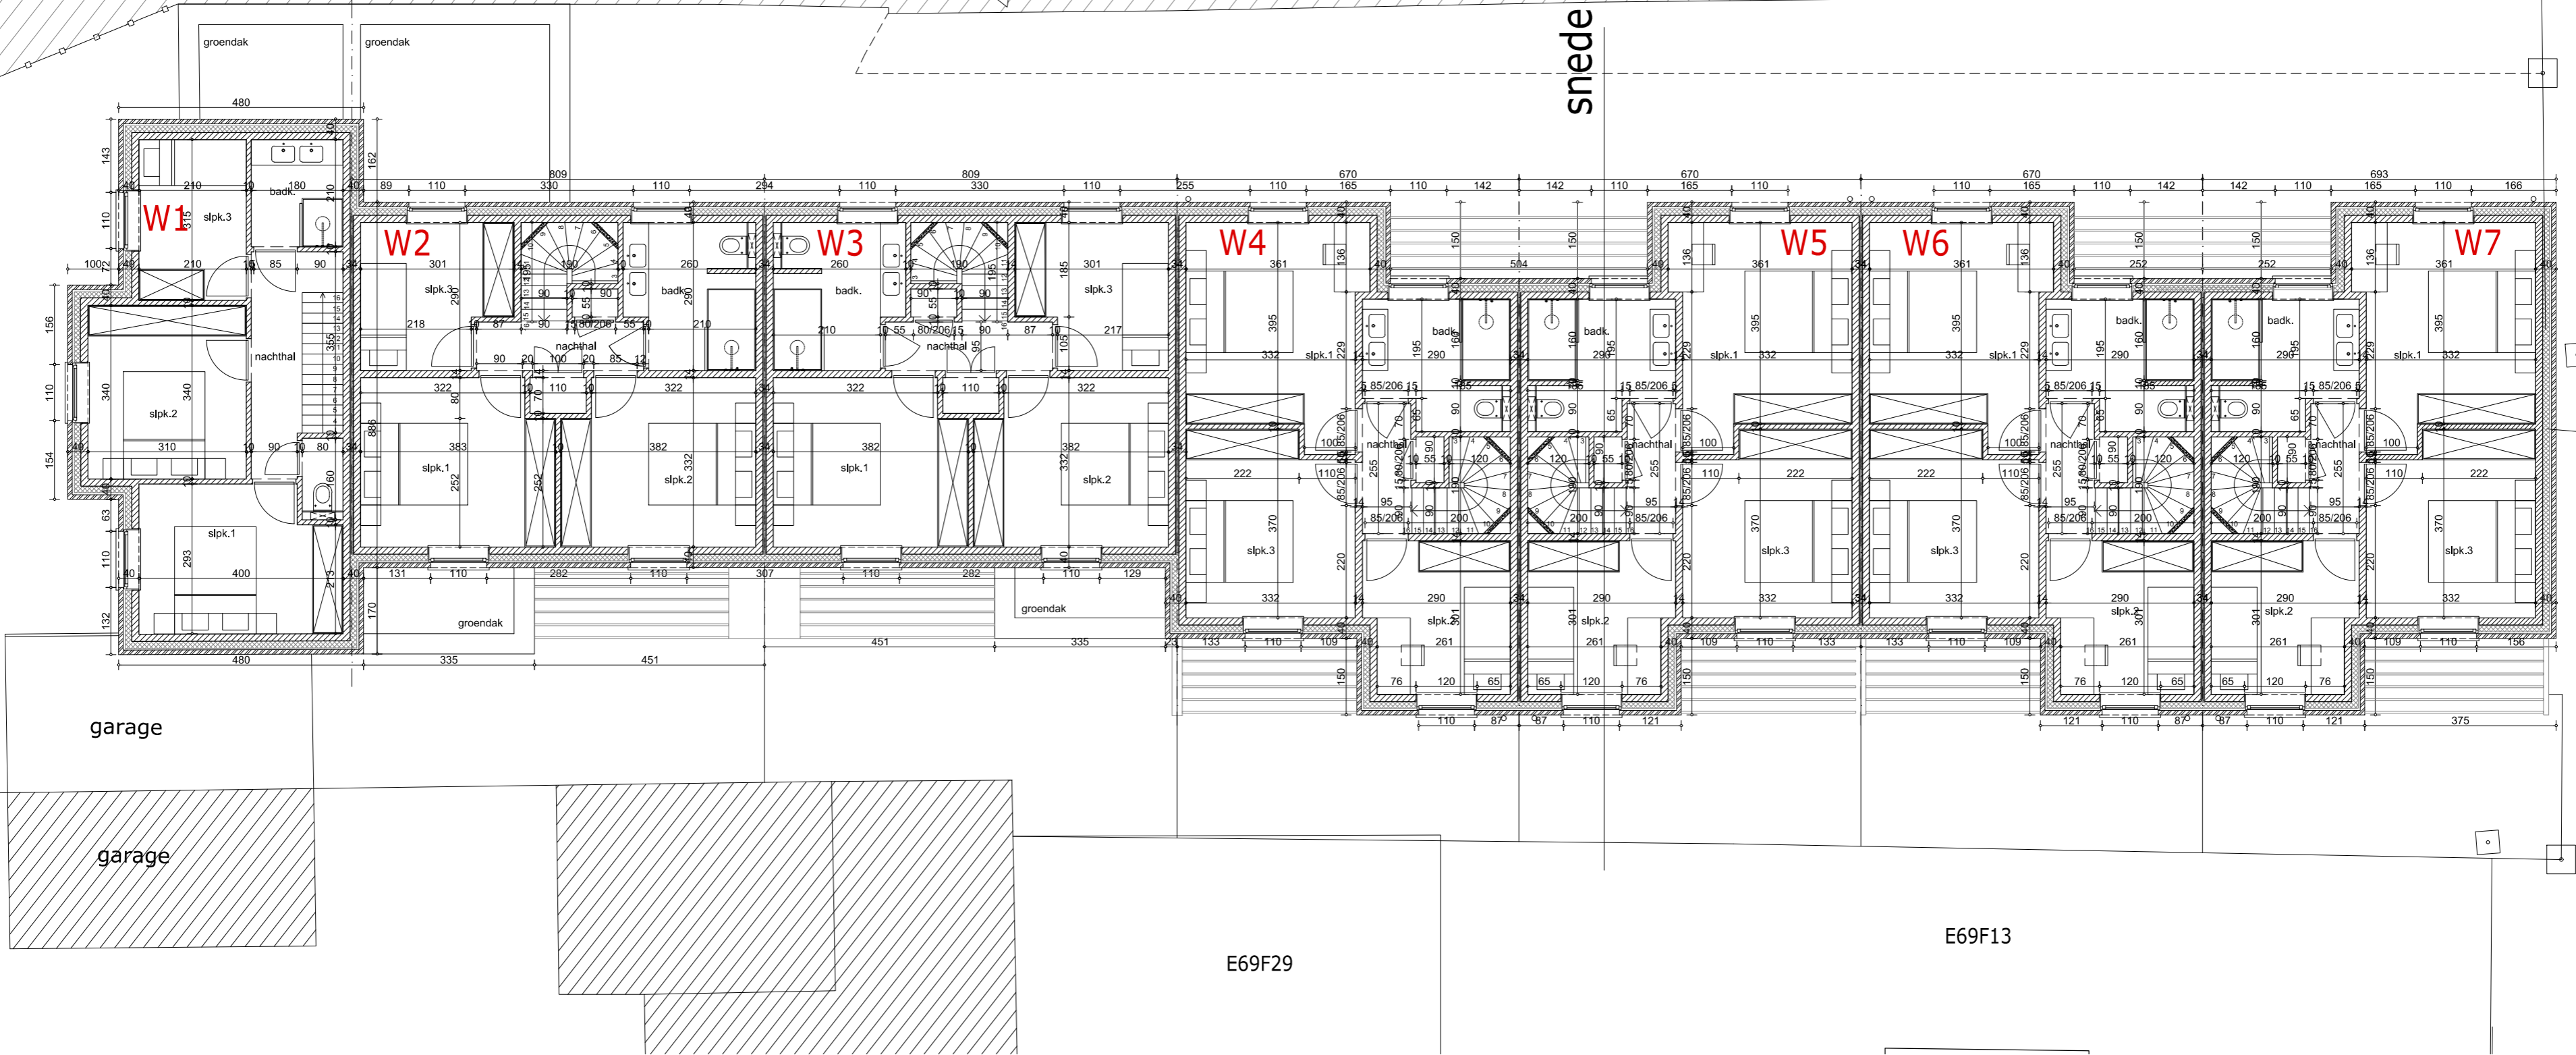

0 1m 2m 3m

VAUTERIN - THIRRY
bureau voor architectuur & engineering



Bouwen van 7 vakantiewoningen

BA_2313_P_NT_02_verdiepingsplan

VERDIEPINGSPLAN - nieuwe toestand

Schaal: 1:100

Datum: 26/06/2024