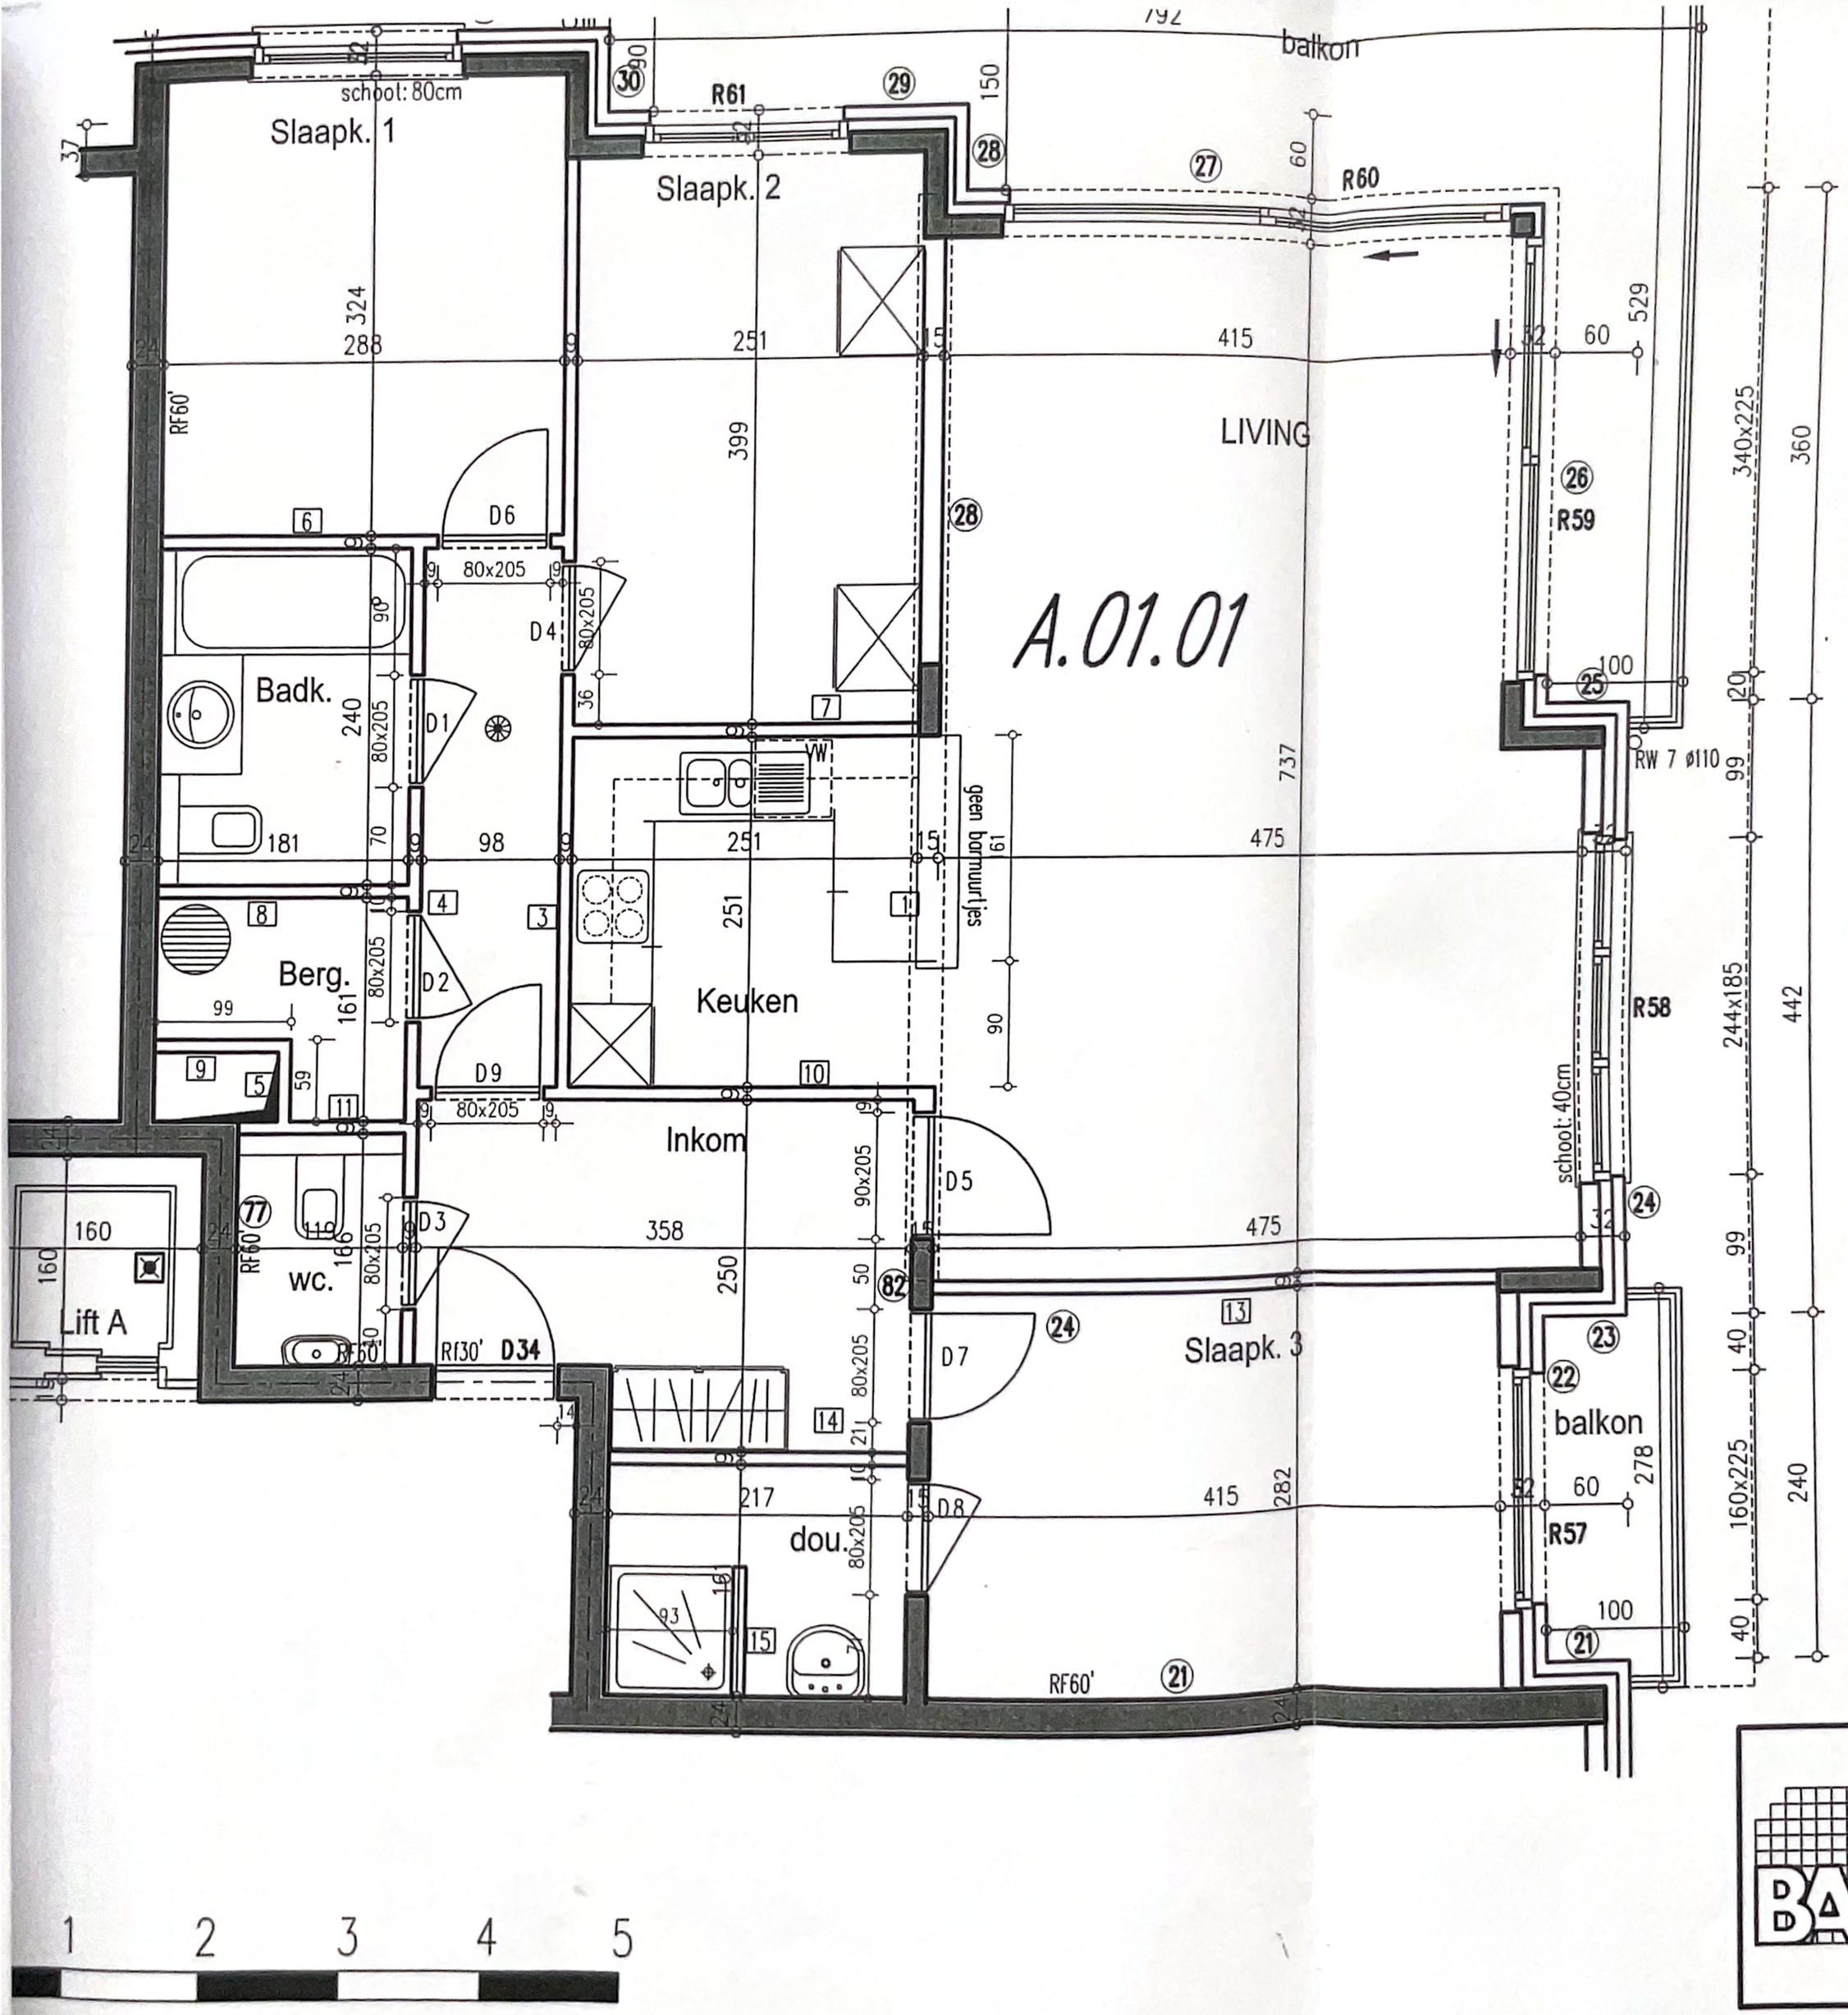
Slaapk. 1
Slaapk. 2
LIVING
A.01.01
Badk.
Berg.
Keuken
Inkom
wc.
Lift A
dou.
Slaapk. 3
balkon
school: 80cm
schoot: 40cm
geen barnwurtjes
RW 7 ø110
RF60'
RF30'
D1
D2
D3
D4
D5
D6
D7
D8
D9
D34
R57
R58
R59
R60
R61
80x205
90x205
340x225
244x185
160x225

1 2 3 4 5