


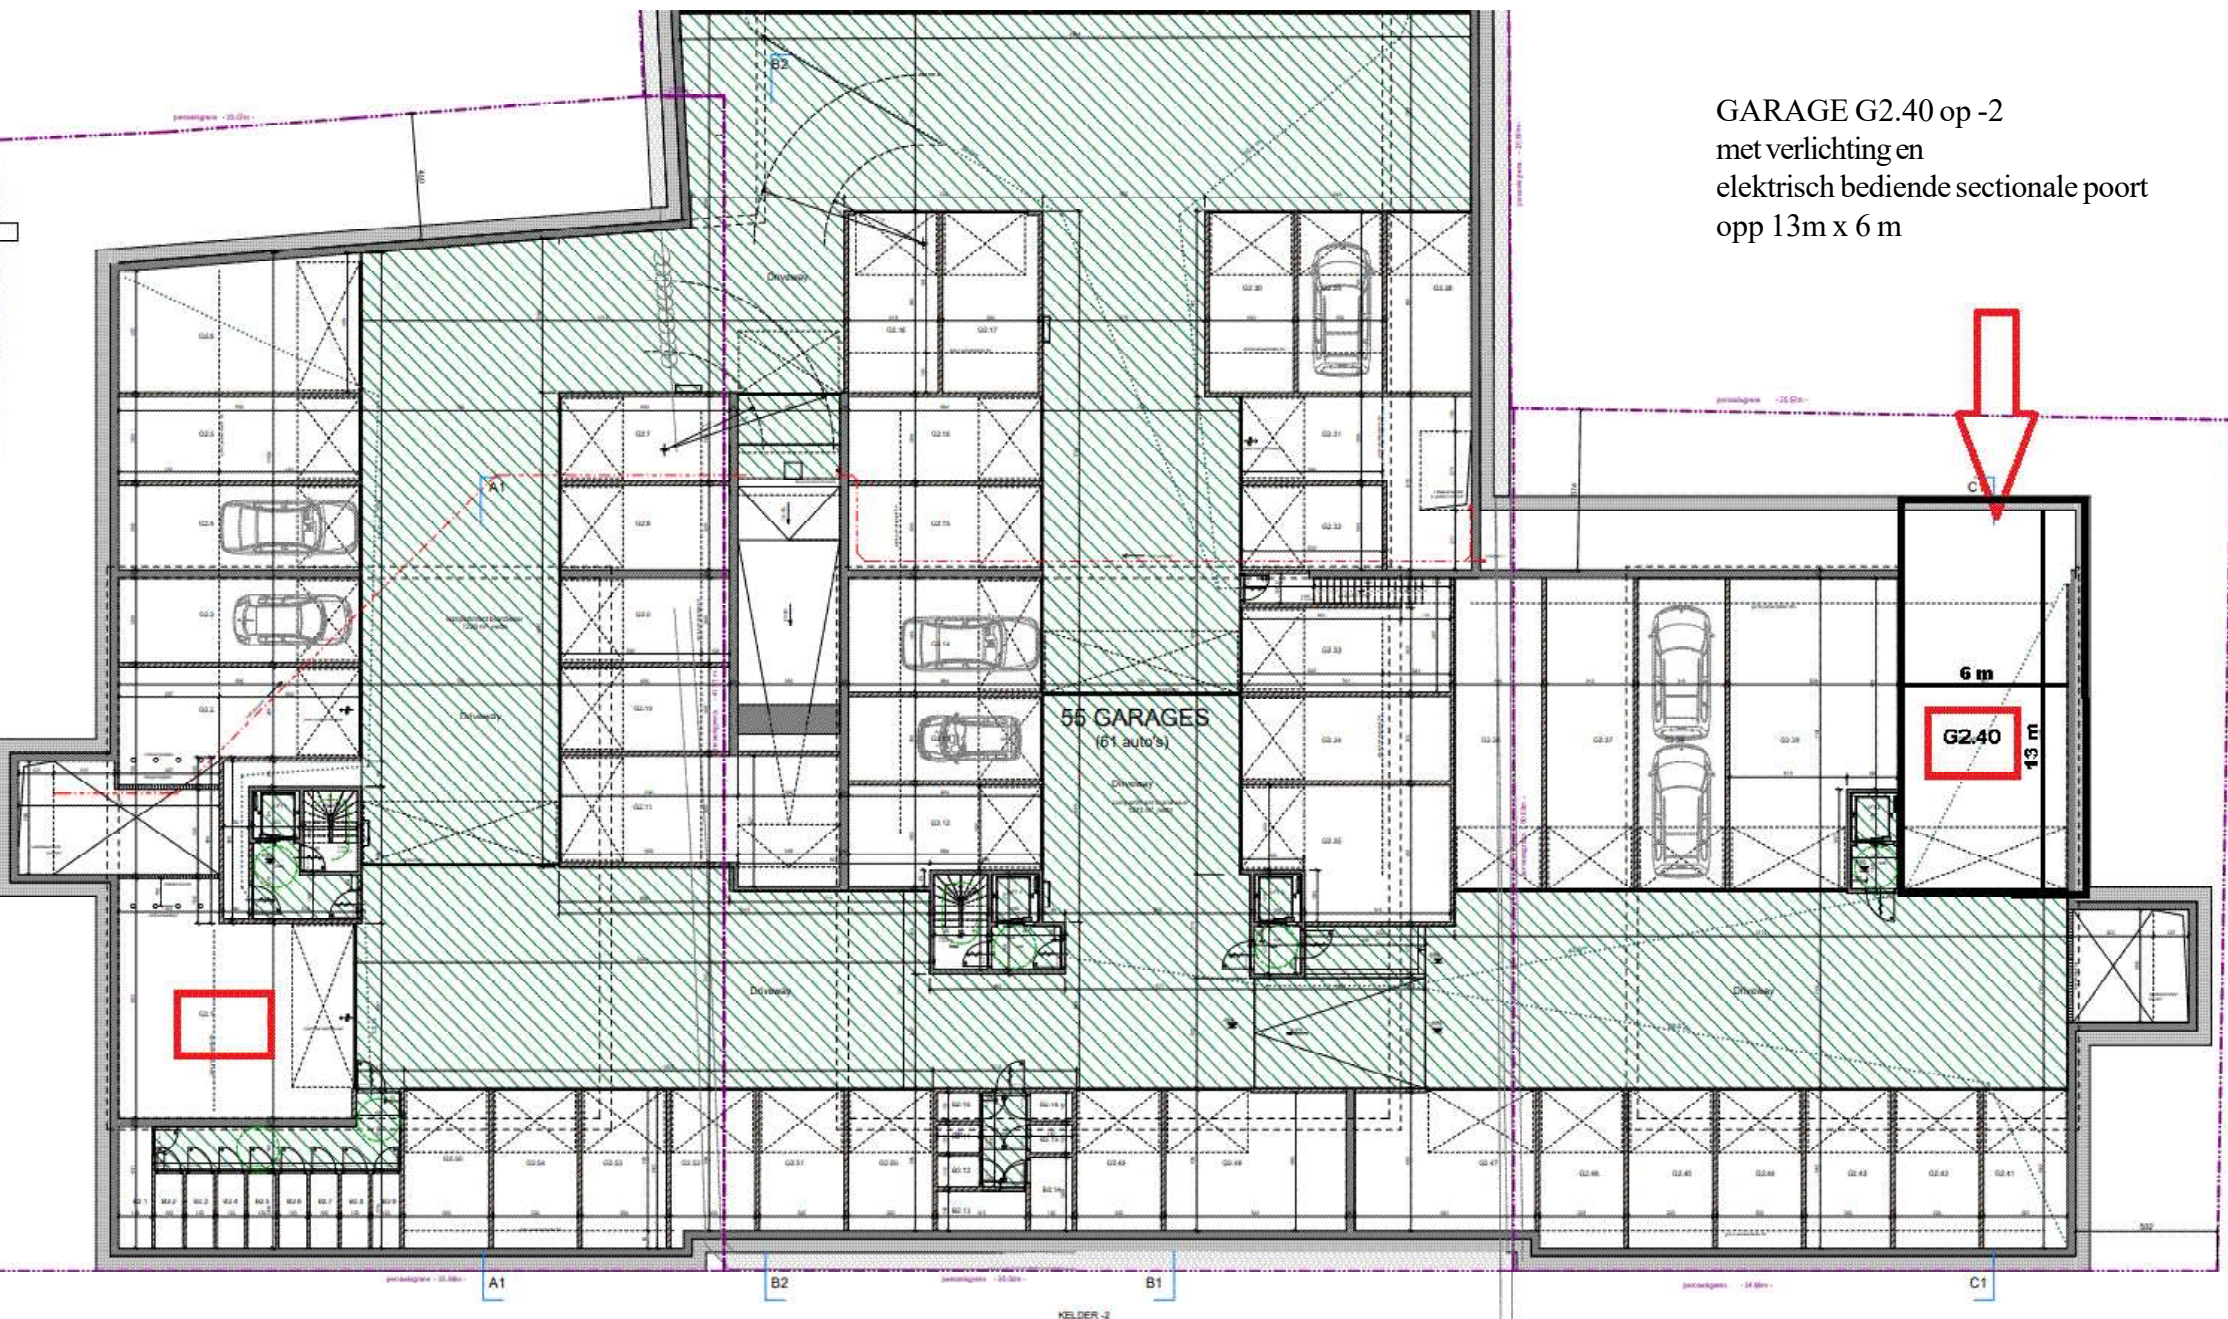

GARAGE G2.40 op -2
met verlichting en
elektrisch bediende sectionale poort
opp 13m x 6 m

Residentie ECLIPS , IJZERLAAN MIDDELKERKE