UITVOERING
WONING MIDDELKERKE
INPLANTING=PLAN GELIJKVLOERS
PLAN VERDIEPING
7 nov22
schaal 1/100 (dinA3)

architect
IDee
Maria van Bourgondielaan 18
8820 Torhout
0495/54 97 35
info@ivodemeyer.be
www.ivodemeyer.be

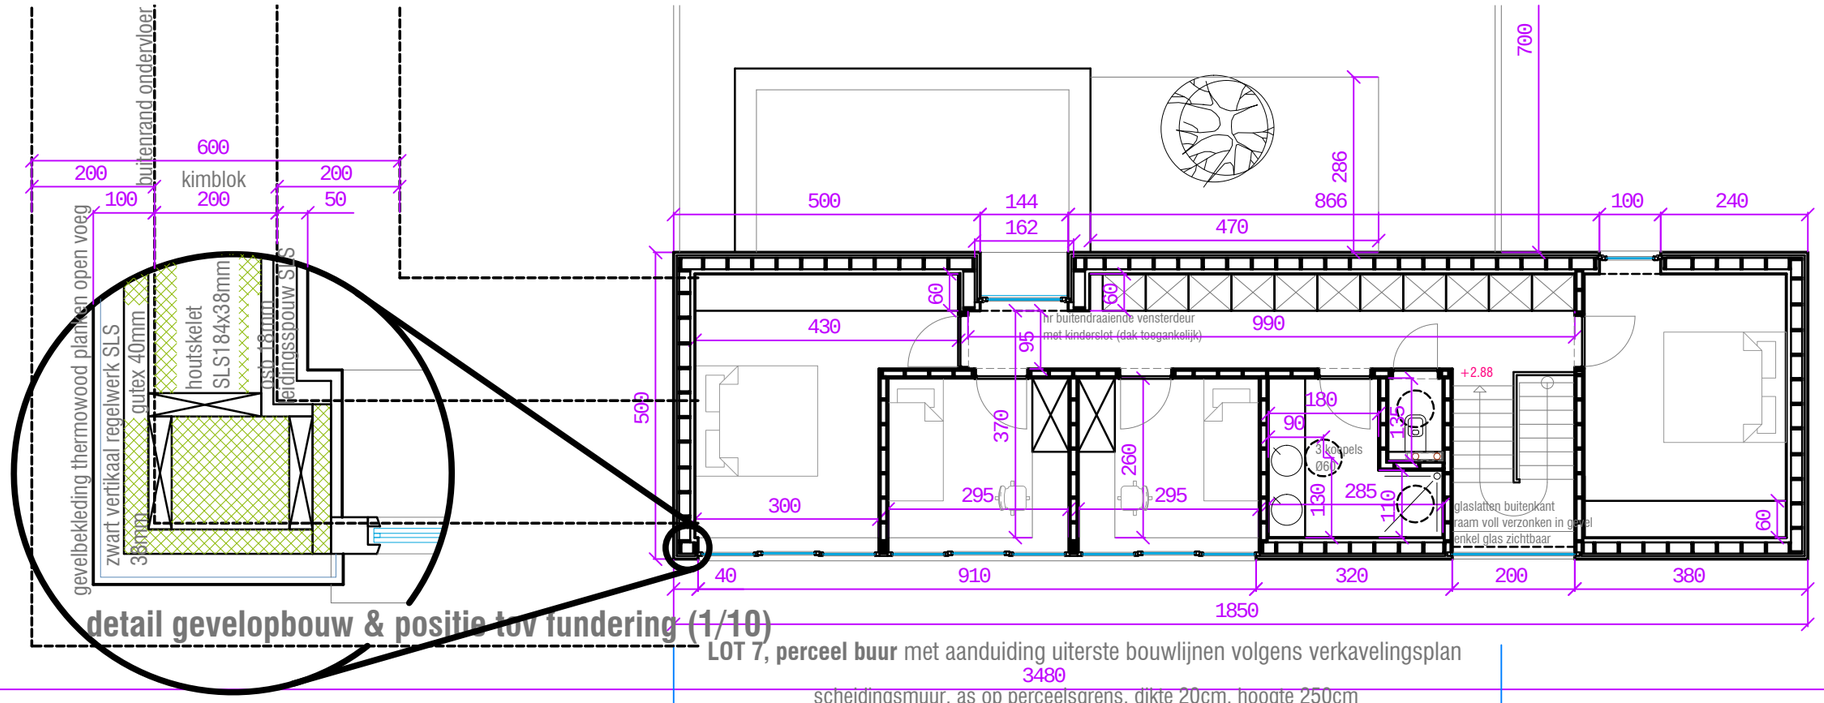

detail gevelopbouw & positie tov fundering (1/10)

LOT 7, **perceel buur** met aanduiding uiterste bouwlijnen volgens verkavelingsplan

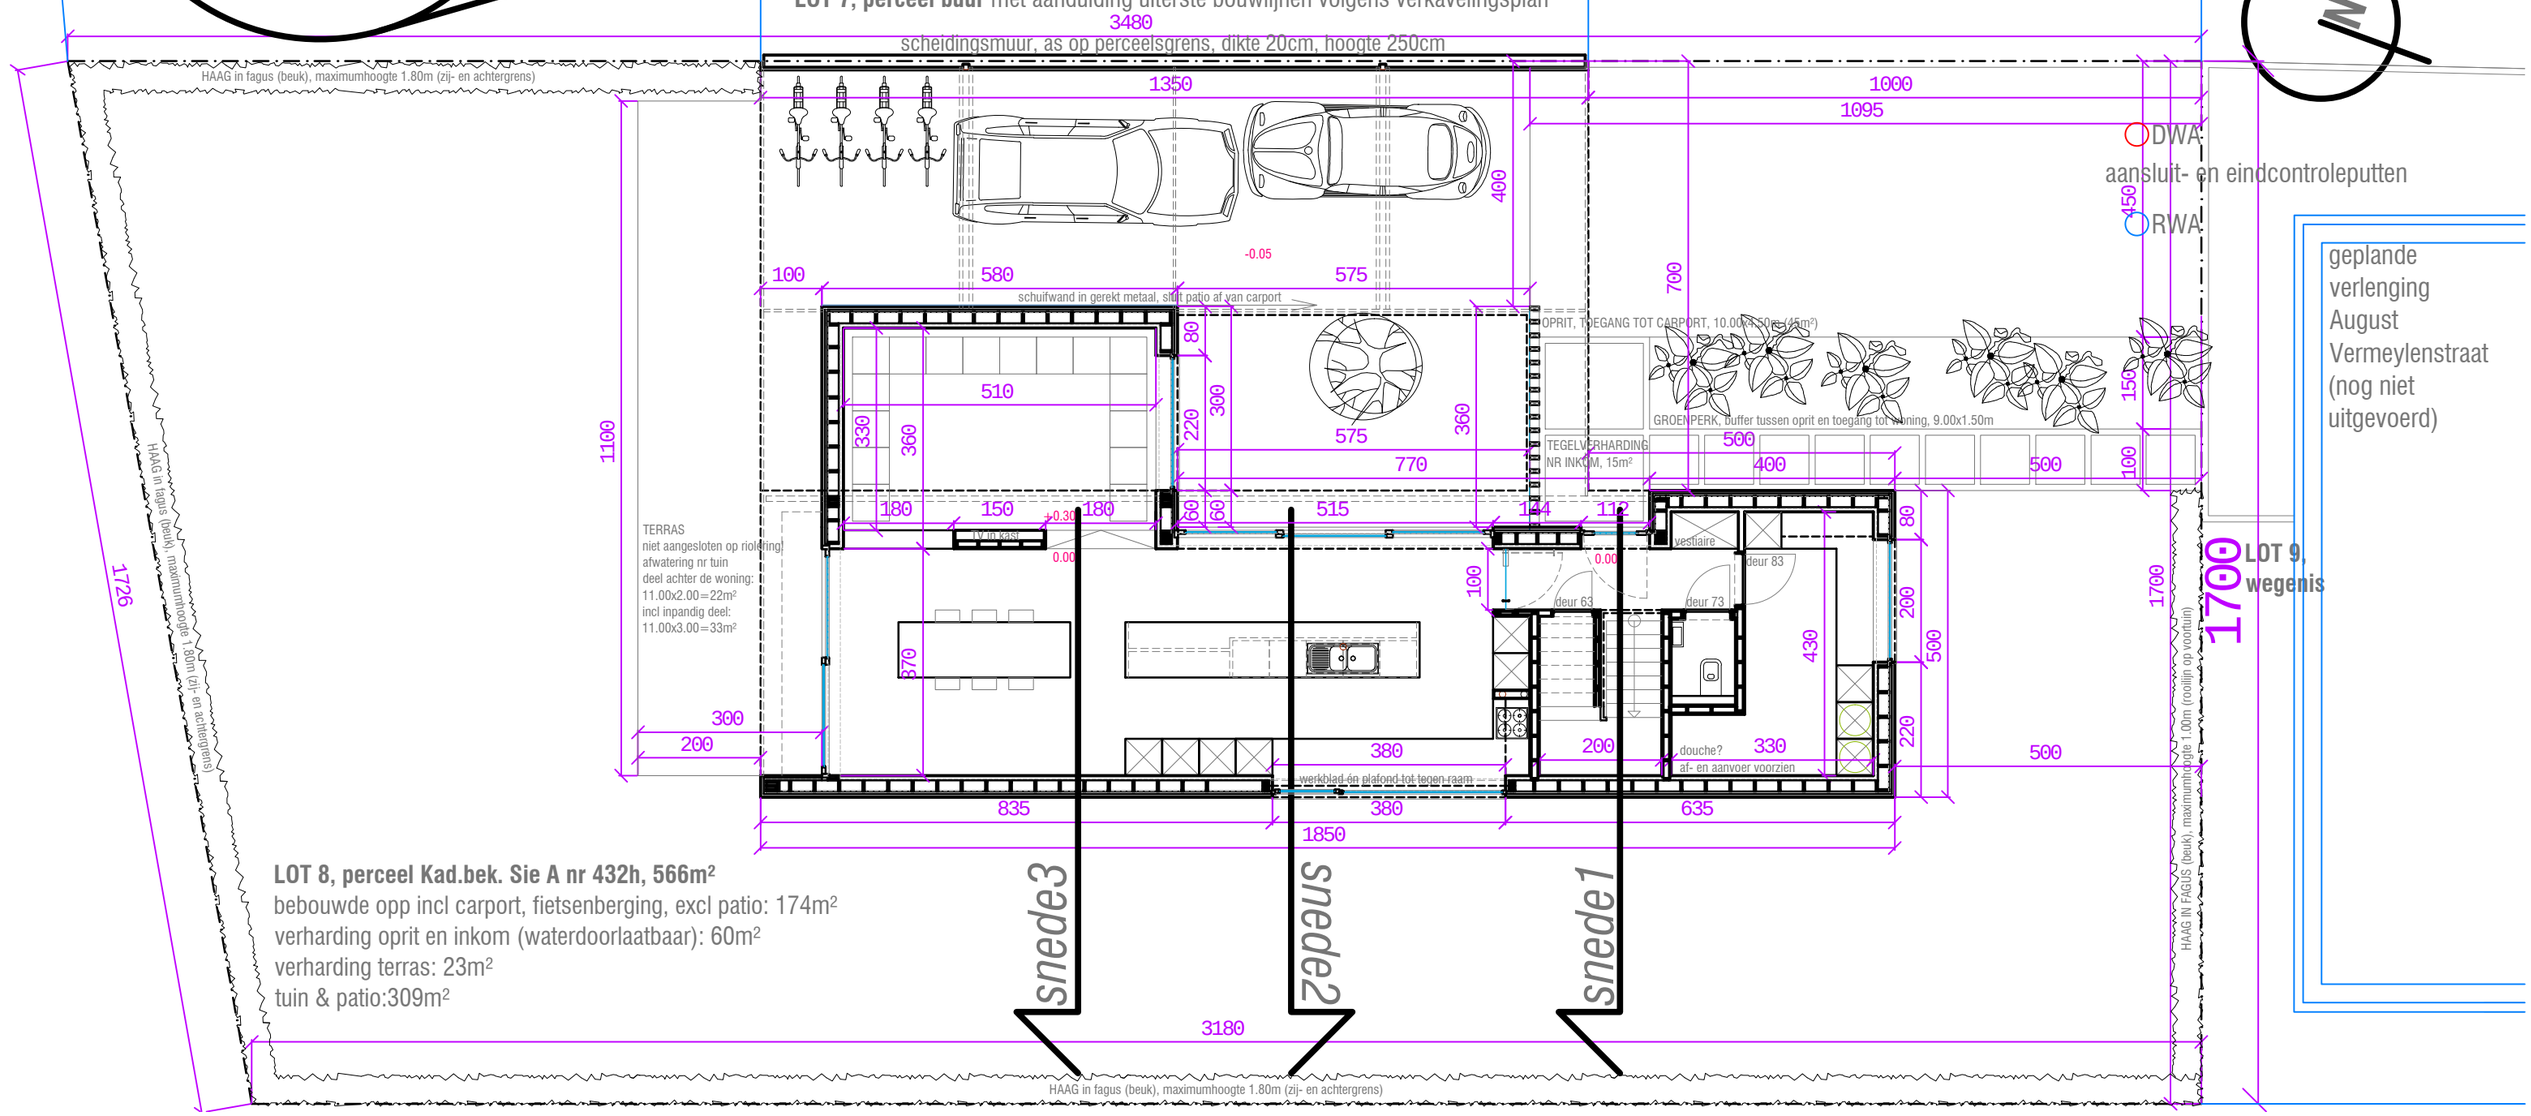

LOT 8, perceel Kad.bek. Sie A nr 432h, 566m²
bebouwde opp incl carport, fietsenberging, excl patio: 174m²
verharding oprit en inkom (waterdoorlaatbaar): 60m²
verharding terras: 23m²
tuin & patio:309m²