


zijgevel (west)
langse snede door carport

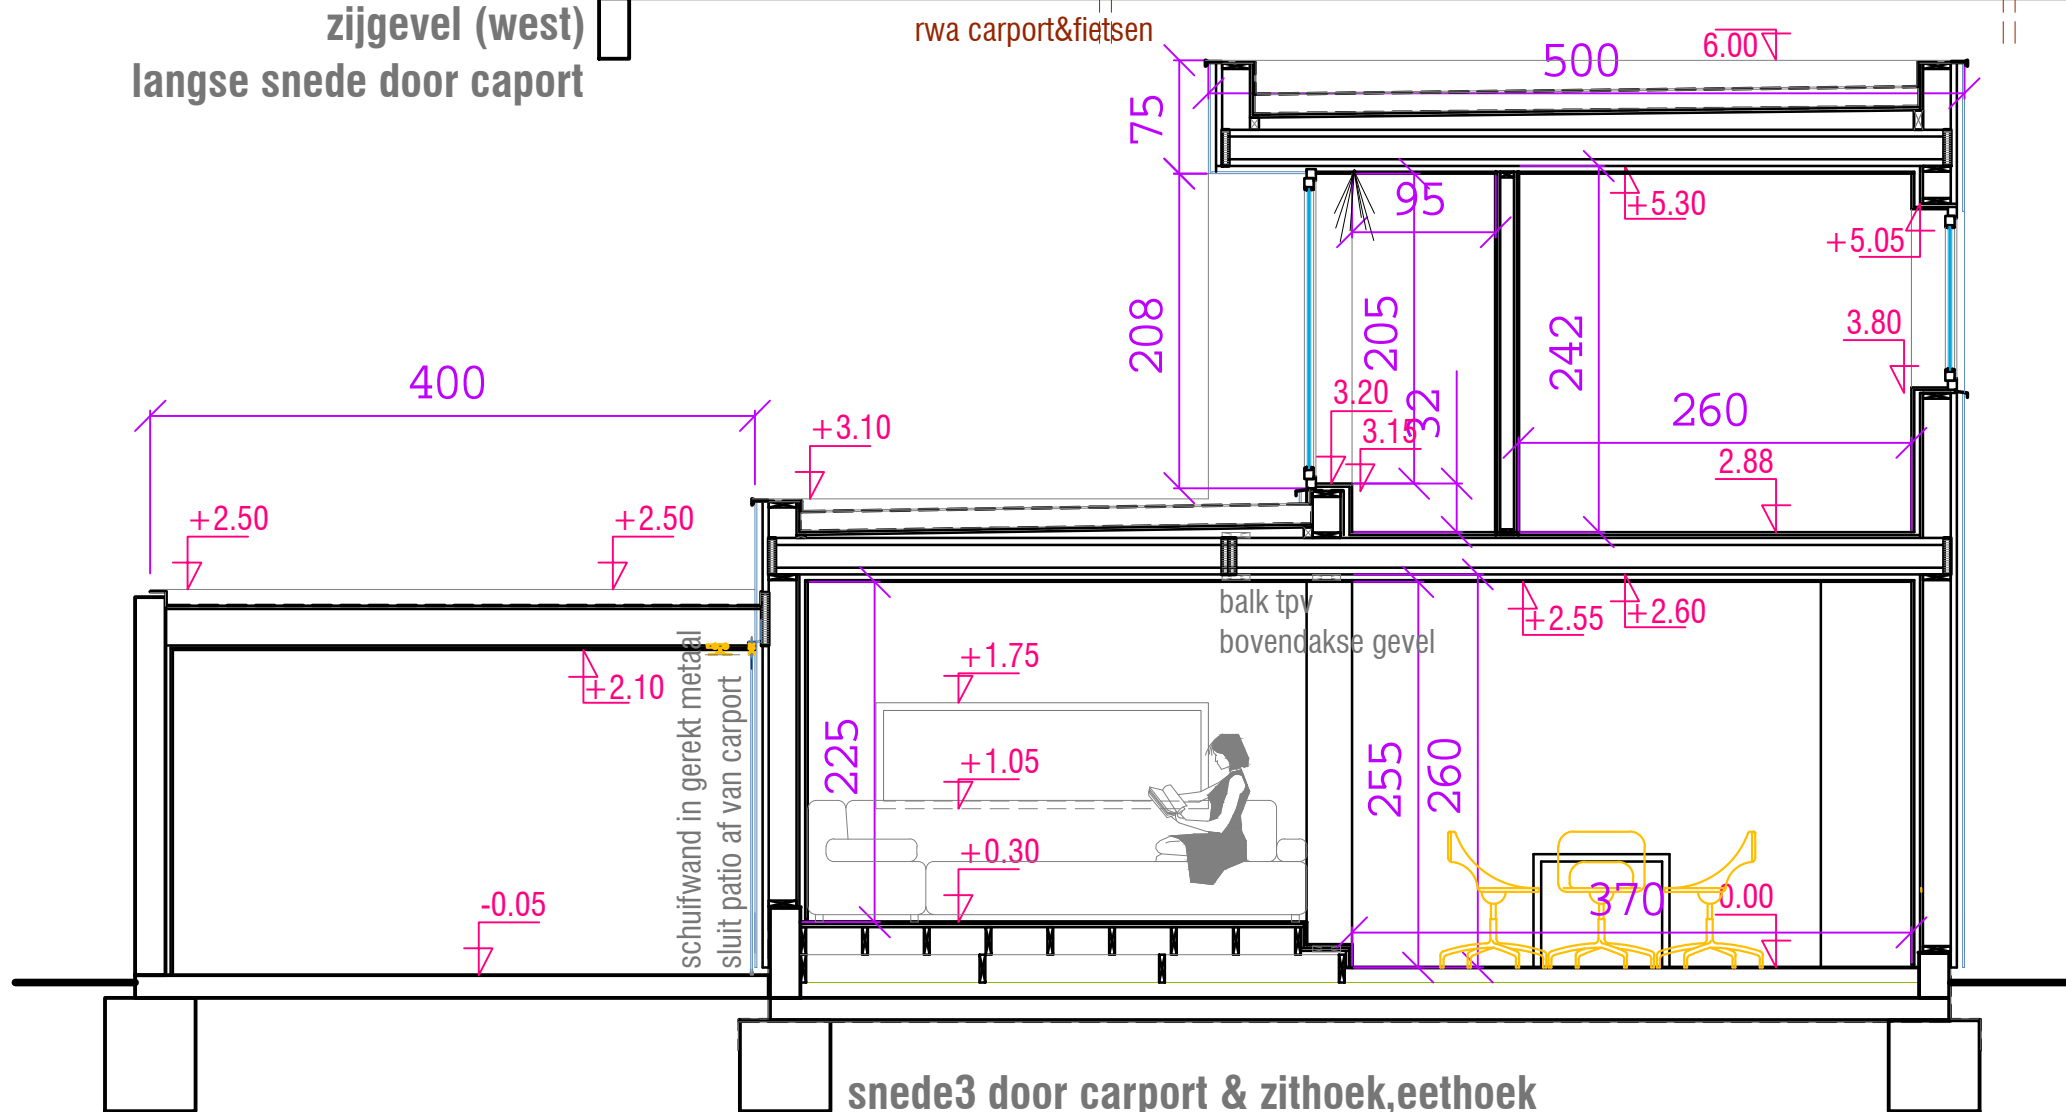

snede3 door carport & zithoek, eethoek

UITVOERING
WONING MIDDELKERKE
DWARSE SNEDE 3
LANGSE SNEDE (carport)
 7 nov22
 schaal 1/50 (dinA3)

architect
 IDee
 Maria van Bourgondielaan 18
 8820 Torhout
 0495/54 97 35
 info@ivodemeyer.be
 www.ivodemeyer.be

