



appartement
verdieping 1 tot 5
28/0102
tot
28/0502

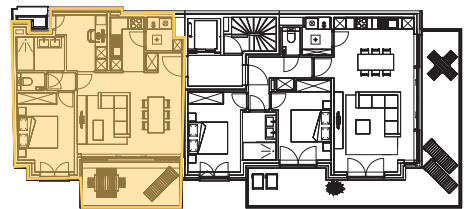

René Mouchottestraat

Parking
Mouchotteplein

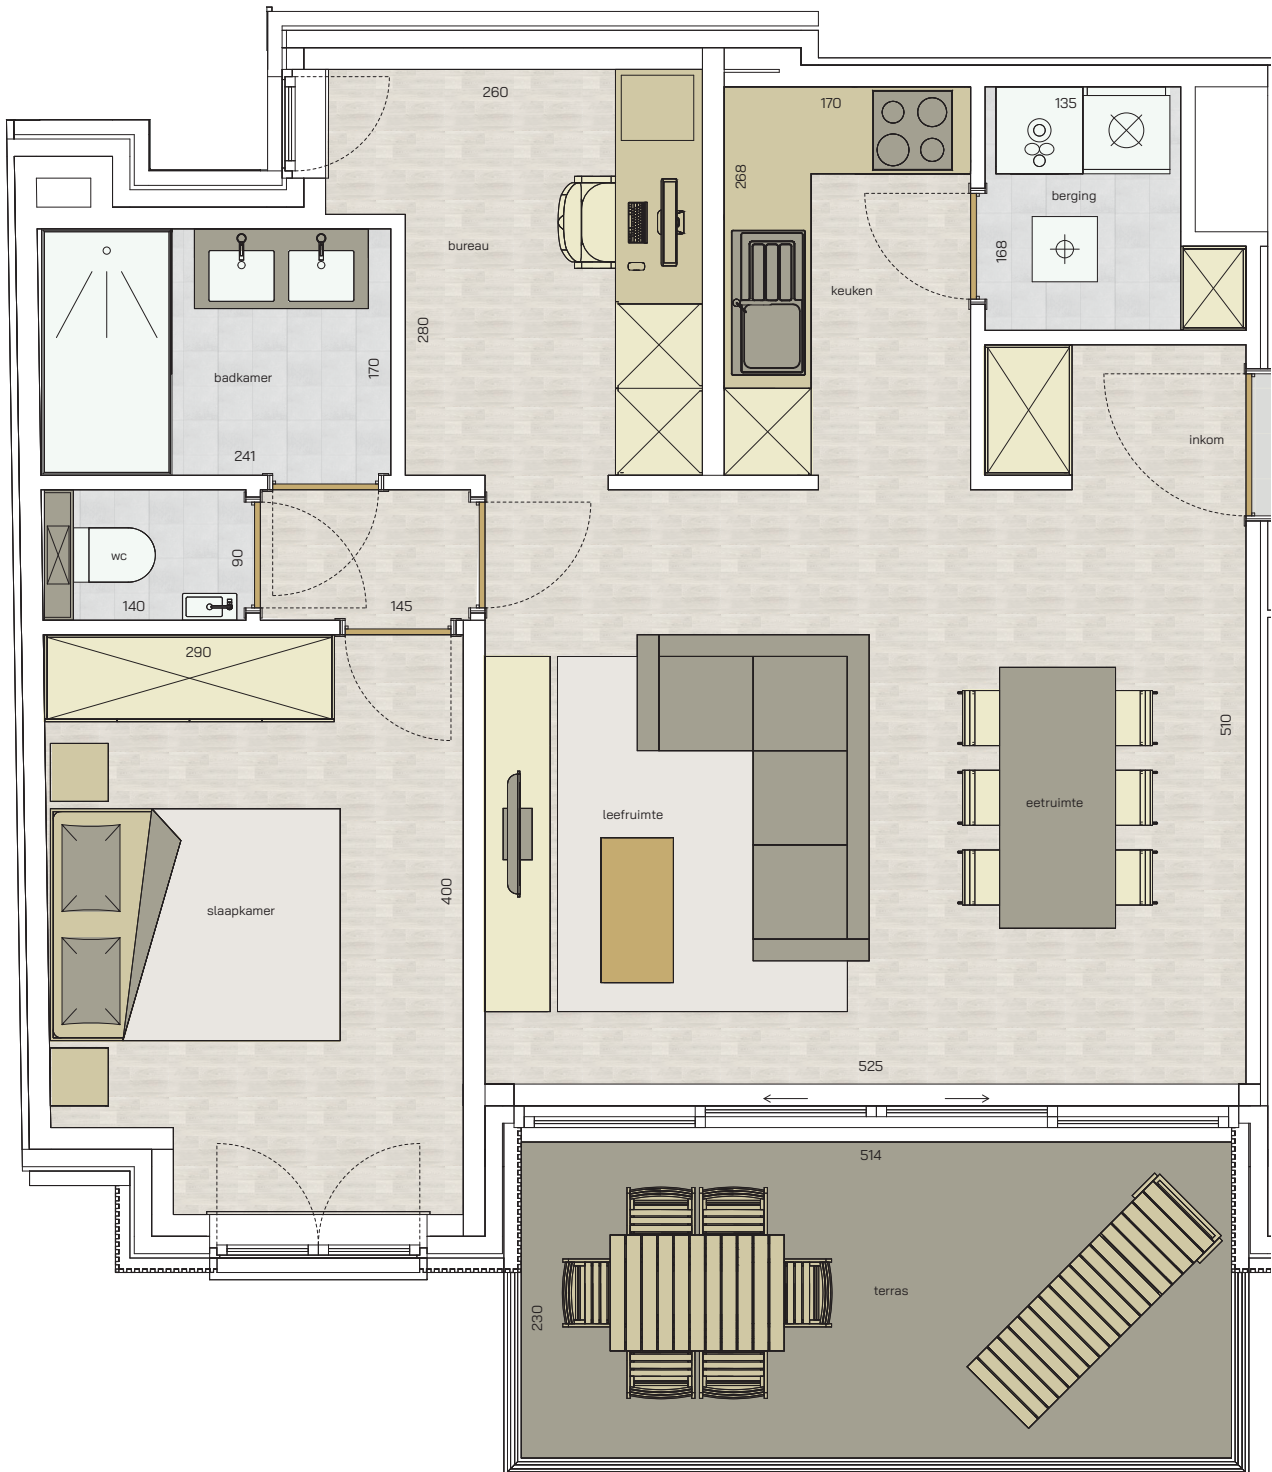

1
SLAAPKAMER

67,30 m²
OPPERVLAKTE

11,61 m²
OPP. TERRAS



* Alle afmetingen en planindelingen kunnen verschillen t.o.v. het uitvoeringsdossier. De meubels, toestellen en sfeerbeelden zijn ter illustratie. De vermelde oppervlaktes zijn bruto.

RESIDENTIE
Mystic